



ශ්‍රී ලංකා ප්‍රජාතාන්ත්‍රික සමාජවාදී ජනරජයේ ගැසට් පත්‍රය

අංක 2,470 - 2026 ජනවාරි මස 02 වැනි සිකුරාදා - 2026.01.02

(රජයේ බලයපිට ප්‍රසිද්ධ කරන ලදී.)

IV (ආ) වැනි කොටස - පළාත් පාලනය

(වෙන වෙනම ගොනු කර ගත හැකි පරිදි සෑම කොටසකට ම අයත් එක් එක් භාෂාවකට වෙන වෙනම පිටු අංක යොදා ඇත.)

	පිටුව		පිටුව
තනතුරු ඇබැර්තු	 26	පළාත් පාලන සභා ඡන්ද ආඥාපනත යටතේ දැන්වීම්	 —
විභාග, විභාග ප්‍රතිඵල ආදිය	 —	ආදායම් හා වියදම් පිළිබඳ ප්‍රකාශන	 —
බඩුබාහිරාදිය විකිණීම	 —	අයවැය ලේඛන	 —
පළාත් පාලන නිවේදන	 30	දේපළ විකිණීම	 —
අතුරු ව්‍යවස්ථා	 —	විවිධ දැන්වීම්	 —

සතිපතා නිකුත් වන ගැසට් පත්‍රයෙහි පළකිරීම සඳහා භාරගනු ලබන දැන්වීම් පිළිබඳ

වැදගත් නිවේදනයයි

ශ්‍රී ලංකා ප්‍රජාතාන්ත්‍රික සමාජවාදී ජනරජයේ ගැසට් පත්‍රයේ අවසන් පිටුවේ සෑම මාසයකම මුල් සතියේ දී පළ කරන නිවේදන භාරගන්නා දිනයන් සහ වේලාවන් පිළිබඳව මින් අවධානය යොමු කරනු ලැබේ.

ගැසට් පත්‍රයේ පළකිරීම සඳහා දැන්වීම් භාරගැනීම ගැසට් පත්‍රය පළකරනු ලබන දිනයට සති දෙකකට පෙර සිකුරාදා දිනයෙහි දහවල් 12.00 ට අවසන් කරනු ලැබේ. තනතුරු - ඇබැර්තු, විභාග, ටෙන්ඩර් සහ වෙන්දේසි පිළිබඳ දැන්වීම්වල අවසන් දින සහ වේලාවන් ඒ පිළිබඳව උනන්දුවක් දක්වන අයට ප්‍රමාණවත් කාල වේලාවක් ලැබෙන පරිදි යොදාගත යුතු බවට, සියලු ම දෙපාර්තමේන්තු, සංස්ථා සහ මණ්ඩල යනාදිය වගබලාගත යුතු බව මින් අවධාරණය කෙරේ. පළකිරීම සඳහා එවනු ලබන සෑම දැන්වීමක් ම තනි පැත්තේ පමණක් පැහැදිලිව පිටපත් කළ යුතු ය. නිරවද්‍යතාවය පිළිබඳව කරන විමසීම් සහ පැමිණිලි ගැසට් පත්‍රය පළ වූ දින සිට තෙමසකට පසුව භාරගනු නොලැබේ.

ගැසට් පත්‍රයේ පළකරන සෑම දැන්වීමක් ම ගැසට් පත්‍රය පළකරනු ලබන දිනට සති දෙකකට පෙර එනම්, 2026 ජනවාරි මස 23 දින පළකරන ගැසට් පත්‍රයේ දැන්වීම් 2026 ජනවාරි 09 දින දහවල් 12.00ට හෝ ඊට පෙර) තැපෑලෙන් හෝ ගෙනවිත් රජයේ මුද්‍රණාලයට භාරදිය යුතු ය.

2006 අංක 19 දරන ඉලෙක්ට්‍රොනික ගනුදෙනු පනත - 9 වැනි වගන්තිය

"යම් ප්‍රකාශනයක්, රීතියක්, නියෝගයක්, නියමයක්, අතුරු ව්‍යවස්ථාවක්, නිවේදනයක් හෝ වෙනත් කිසිවක් ගැසට් පත්‍රයේ පළකළ යුතු බවට යම් පනතකින් හෝ නීති ප්‍රඥප්තියකින් විධිවිධාන සලස්වා ඇති අවස්ථාවක, ඒ රීතිය, නියෝගය, නියමය, අතුරු ව්‍යවස්ථාව, නිවේදනය හෝ වෙනත් දෙය ඉලෙක්ට්‍රොනික ස්වරූපයේ වන ගැසට් පත්‍රයක පළකරනු ලැබුවහොත් ඒ විධිවිධානය සම්පූර්ණ කර ඇත්නම් සේ සැලකිය යුතු ය."

2026 ජුනි මස 02 දින,
කොළඹ 08,
රජයේ මුද්‍රණ දෙපාර්තමේන්තුවේ දී ය.



එස්. ඩී. පාඩ්කෝරාළ,
රජයේ මුද්‍රණාලයාධිපති. (වැ.බ.)

මෙම ගැසට් පත්‍රය www.documents.gov.lk වෙබ් අඩවියෙන් බාගත කළ හැක.

තනතුරු - ඇබැර්තු

නාවලපිටිය නගර සභාව

නාවලපිටිය නගර සභාවේ ප්‍රාථමික මට්ටමේ අර්ධ ශිල්පීය හා ශිල්පීය නොවන තනතුරුවල පුරප්පාඩු සඳහා දෛනික වැටුප් මත බඳවා ගැනීම

නාවලපිටිය නගර සභාවේ දැනට පුරප්පාඩු වී ඇති පහත උපලේඛනයේ තනතුරුවලට බඳවා ගැනීමට මධ්‍යම පළාත් සභා බල ප්‍රදේශයේ පදිංචිකරුවන්ගේ අයදුම්පත් කැඳවනු ලැබේ.

01. බඳවා ගැනීමේ පොදු සුදුසුකම් :

- අයදුම්කරු ශ්‍රී ලංකාවේ පුරවැසියෙකු විය යුතු අතර විශිෂ්ට චරිතයකින් යුක්ත විය යුතුය.
- අයදුම්කරු බල ප්‍රදේශයේ වසර 03 කට නොඅඩු ස්ථීර පදිංචි අයෙකු විය යුතුය.
- අයදුම්කරු, අයදුම්පත් භාර ගන්නා අවසාන දිනට වයස අවුරුදු 18ට නොඅඩු හා වයස අවුරුදු 45ට නොවැඩි විය යුතුය.
- අයදුම්පත් කැඳවීමෙන් පසු හෝ කැඳවන අතරතුර කාලසීමාවේදී හෝ මෙම බඳවා ගැනීම ප්‍රමාද කිරීම හෝ වෙනස් කිරීම හෝ මෙම නිවේදනය අවලංගු කිරීම හෝ සංශෝධනය කිරීම නාවලපිටිය නගර සභාවේ ලේකම්වරයා සතුය.
- බඳවා ගැනීම සඳහා අවශ්‍ය සියළුම සුදුසුකම්, එම සුදුසුකම් සම්පූර්ණ කර තිබිය යුතු බවට අයදුම්පත් කැඳවීමේ නිවේදනයේ / ගැසට් පත්‍රයේ සඳහන් කරනු ලබන දිනට සෑම ආකාරයෙන් ම සම්පූර්ණ කර තිබිය යුතුය.
- සෑම අපේක්ෂයෙකුම මනා ඇස් පෙනීමක් සහ ප්‍රමාණවත් ශාරීරික හා මානසික යෝග්‍යතාවයෙන් හා යහපත් චරිතයකින් යුක්ත විය යුතු අතර දිවයිනේ කවර ප්‍රදේශයක වුවද සේවය කිරීමට සුදුසු ශරීර සෞඛ්‍යයකින් යුක්ත විය යුතුය.

01.1 අධ්‍යාපන සුදුසුකම් :

අනු අංකය	තනතුරු නාමය	සේවා ගණය	අධ්‍යාපන සුදුසුකම්	පුරප්පාඩු ගණන
01	ආදාහනාගාර ක්‍රියාකරු	ප්‍රාථමික අර්ධ ශිල්පීය	අධ්‍යයන පොදු සහතික පත්‍ර සාමාන්‍ය පෙළ විභාගයේ දී දෙවරකට නොවැඩි වාර ගණනක දී යටත් පිරිසෙයින් විෂයයන් 02 කට සම්මාන සහිතව විෂයයන් 06ක් සමත්ව තිබීම හෝ ජාතික වෘත්තීය සුදුසුකම් හී (NVQ)3 සුදුසුකම ලබා තිබීම. (රා.ප.ව.28/2016 අනුව) *මාස 06කට නොඅඩු පළපුරුද්දක් ලබා තිබිය යුතුය.	01
02	සෞඛ්‍ය කම්කරු	ප්‍රාථමික ශිල්පීය නොවන	- අධ්‍යයන පොදු සහතික පත්‍ර සාමාන්‍ය පෙළ විභාගයේ දී දෙවරකට නොවැඩි වාර ගණනක දී යටත් පිරිසෙයින් විෂයයන් 02 කට සම්මාන සහිතව විෂයයන් 06ක් සමත්ව තිබීම, මින් විෂයයන් 05 ක් එක් වරක දී සමත් වී තිබිය යුතුයි. (* - මෙම පරිපාටියේ සඳහන් සුදුසුකම් සපුරා ඇති අයදුම්කරුවන් නොමැති අවස්ථාවලදී පරිපාටියේ සඳහන් සුදුසුකම 5 ශ්‍රේණිය සමත්වීම දක්වා අඩුකර බඳවා ගැනීමට කටයුතු කරනු ලැබේ.)	01

02. සේවයේ නියුක්ත කිරීමේ කොන්දේසි :

- 02.1 මෙම තනතුර තාවකාලික තනතුරකි.(නාවලපිටිය නගර සභාවේ ලේකම් විසින් ඉදිරියේ දී ගනු ලබන තීරණයකට ඔබ යටත් විය යුතුය.)
- 02.2 ස්ථීර පත්වීමක් ලබා දීමට සුදුසුකමක් නොවන බව සැලකිය යුතුය.

02.3 සේවය කරන දින සඳහා පමණක් දෛනික දීමනා ගෙවීම් කරයි.

02.4 වැටුප් පරිමාණය :

තනතුර	වැටුප් කේතය	වැටුප් පරිමාණය
ආදාහනාගාර ක්‍රියාකරු	PL2 - 10/2025	දෛනික දීමනා (මූලික වැටුප + ජීවන වියදම් දීමනා) / දින 30) * සේවය කළ දින ගණන
සෞඛ්‍ය කම්කරු	PL1 - 10/2025	සේවක අර්ථසාධක හා සේවා නියුක්ති භාර අරමුදල් සඳහා දායකත්වය හිමි වේ.

03. බඳවා ගැනීමේ ක්‍රමය :

අයදුම්පත් ඉදිරිපත් කර ඇති හා බඳවා ගැනීමට අවශ්‍ය අවම සුදුසුකම් සහිත අයදුම්කරුවන් සියළුම දෙනා ව්‍යුහගත සම්මුඛ පරීක්ෂණයකට යොමු කර එහි දී ලබා ගන්නා ලකුණු අනුපිළිවෙලට අනුව, පුරප්පාඩුවලට බඳවා ගනු ලැබේ.

සම්මුඛ පරීක්ෂණයකට ඉදිරිපත් වූ අයදුම්කරුවන් අතරින් පුරප්පාඩු වී පවත්නා තනතුරු සංඛ්‍යාවට සමාන වඩාත් සුදුසුකම් සහිත අයදුම්කරුවන් සංඛ්‍යාවක් තෝරාගෙන බඳවා ගැනීම් කෙරේ.

04. අයදුම්කළ යුතු ආකාරය :

මෙම නිවේදනයේ ආදර්ශ ආකෘතිය පරිදි අගල් 12x8 ප්‍රමාණයේ අයදුම්පත් සකස් කරන තනතුර අදාළ කවරයේ වම්පස ඉහළ කෙළවරේ ලියා **2026.01.16** වැනි දිනට පෙර “ලේකම්, නගර සභාව, නාවලපිටිය යන ලිපිනයට ලියාපදිංචි තැපෑලෙන් එවිය යුතුය. නියමිත දිනට නොලැබෙන අයදුම්පත් ප්‍රතික්ෂේප කරනු ලැබේ. අයදුම්පත් සමඟ පහත සඳහන් ලියකියවිලිවල සහතික කළ පිටපත් එවිය යුතුය :

1. උප්පැන්න සහතිකය
2. අධ්‍යාපන සහතික හා ශිෂ්‍ය කාර්ය දර්ශකය
3. හැඳුනුම්පතේ ඡායා පිටපතක්
4. පදිංචිය සනාථ කිරීමේ සහතිකය
5. මෑතක දී ගත් වරිත සහතික 02 ක් හා පොලිස් වාර්තාව
6. ආදාහනාගාර ක්‍රියාකරු සඳහා පළපුරුද්ද සහිත සහතිකය

මෙම නිවේදනයේ සිංහල, දෙමළ අනුවාදයන් අතර කිසියම් අනනුකූලතාවයක් පවතී නම්, සිංහල නිවේදනයට අනුව අදාළ කරුණු බලපැවැත්වේ.

ලේකම්,
නගර සභාව, නාවලපිටිය.

2025 දෙසැම්බර් මස 18 දින,
නාවලපිටිය නගර සභාවේදී ය.

ආදර්ශ අයදුම්පත්‍රය

නාවලපිටිය නගර සභාවේ ප්‍රාථමික මට්ටමේ අර්ධ ශිල්පීය හා ශිල්පීය නොවන තනතුරු සඳහා දෛනික පදනම මත බඳවා ගැනීමට ඉල්ලුම් කිරීමේ අයදුම්පත්‍රය

තනතුර -.....

1. මුලකුරු සමඟ නම :
2. සම්පූර්ණ නම :
3. ජාතික හැඳුනුම්පත් අංකය :.....
4. උපන් දිනය : වර්ෂය :.....මාසය :..... දිනය :.....
5. අයදුම්පත් භාර ගන්නා දිනට වයස : අවුරුදු:..... මාස :..... දින :.....
6. ස්ත්‍රී/පුරුෂ භාවය :..... දුරකථන අංකය :
7. විවාහක/අවිවාහක බව :.....
8. ජාතිය :.....
9. ස්ථීර ලිපිනය :.....
10. ඔබ ශ්‍රී ලංකා පුරවැසියෙක් ද? එසේ නම් පරම්පරාවෙන් ද? ලියාපදිංචියෙන් ද? යන බව :.....
11. අධ්‍යාපන සුදුසුකම් :

අ.පො.ස. (සා.පෙළ) විභාගය පිළිබඳ විස්තර

පළමු වතාව

වර්ෂය හා මාසය :.....

විභාග අංකය :.....

දෙවන වතාව

වර්ෂය හා මාසය :.....

විභාග අංකය :.....

විෂයය	ශ්‍රේණිය	විෂයය	ශ්‍රේණිය
1		1	
2		2	
3		3	
4		4	
5		5	
6		6	
7		7	
8		8	

12. වෘත්තීය සුදුසුකම් :.....
.....

13. පළපුරුද්ද :.....

මෙම අයදුම්පත්‍රයේ මා විසින් සපයන ලද තොරතුරු සත්‍ය හා නිවැරදි බවට මෙයින් සහතික කරමි. මෙහි ඇතුළත් තොරතුරු කිසිවක් අසත්‍ය බව මා මෙම තනතුරට තෝරා ගැනීමට පෙර අනාවරණය වුවහොත් මා නුසුදුස්සෙකු බවට පත්වන බවත්, තෝරා ගැනීමෙන් පසු දැනගතහොත් කිසිදු වන්දියක් නොගෙවා සේවයෙන් පහ කිරීමට යටත් වන බවත් පැහැදිලිව දන්වමි.

.....
අයදුම්කරුගේ අත්සන.

දිනය :.....

සංශෝධනයයි

දඹුල්ල ප්‍රාදේශීය සභාව

දෛනික වැටුප් ගෙවීමේ පදනම මත සේවයට බඳවා ගැනීම

“දඹුල්ල ප්‍රාදේශීය සභාවේ රියදුරු තනතුර, බර වාහන යන්ත්‍ර ක්‍රියාකරු තනතුර සහ බැංකෝ ලෝබර් ක්‍රියාකරු තනතුර සඳහා දෛනික වැටුප් ගෙවීමේ පදනමින් සේවකයන් බඳවා ගැනීම ”

2025.11.28 දිනැති අංක 2465 දරන ශ්‍රී ලංකා ප්‍රජාතාන්ත්‍රික සමාජවාදී ජනරජයේ ගැසට් පත්‍රයේ පළ කරන ලද ඉහත බඳවා ගැනීමේ නිවේදනයේ අයදුම්පත් කැඳවීමේ අවසාන දිනය පරිදි සංශෝධනය විය යුතුය :

1. අයදුම්පත් භාර ගන්නා අවසාන දිනය **2026.01.16** දින දක්වා දීර්ඝ කරනු ලබන අතර ඉහත කී ගැසට් නිවේදනයේ සියලු කරුණු එලෙසින්ම බලපැවැත්වේ.

ඒ. එල්. එස්. ප්‍රියදර්ශනී,
ලේකම්,
දඹුල්ල ප්‍රාදේශීය සභාව,
සීගිරිය.

01-52/1

සංශෝධනයයි

දඹුල්ල ප්‍රාදේශීය සභාව

දෛනික වැටුප් ගෙවීමේ පදනම මත සේවයට බඳවා ගැනීම

“දඹුල්ල ප්‍රාදේශීය සභාවේ විදුලි කාර්මික තනතුර සඳහා සහ නළු පිං කාර්මික තනතුර සඳහා දෛනික වැටුප් ගෙවීමේ පදනමින් සේවකයන් බඳවා ගැනීම ”

2025.11.28 දිනැති අංක 2465 දරන ශ්‍රී ලංකා ප්‍රජාතාන්ත්‍රික සමාජවාදී ජනරජයේ ගැසට් පත්‍රයේ පළ කරන ලද ඉහත බඳවා ගැනීමේ නිවේදනයේ අයදුම්පත් කැඳවීමේ අවසාන දිනය පරිදි සංශෝධනය විය යුතුය :

1. අයදුම්පත් භාර ගන්නා අවසාන දිනය **2026.01.16** දින දක්වා දීර්ඝ කරනු ලබන අතර ඉහත කී ගැසට් නිවේදනයේ සියලු කරුණු එලෙසින්ම බලපැවැත්වේ.

ඒ. එල්. එස්. ප්‍රියදර්ශනී,
ලේකම්,
දඹුල්ල ප්‍රාදේශීය සභාව,
සීගිරිය.

01-52/2

සංශෝධනයයි

දඹුල්ල ප්‍රාදේශීය සභාව

දෛනික වැටුප් ගෙවීමේ පදනම මත සේවයට බඳවා ගැනීම

“දඹුල්ල ප්‍රාදේශීය සභාවේ මාර්ග කම්කරු (වැඩ ක්ෂේත්‍ර කම්කරු) තනතුර සඳහා සහ පුස්තකාල සහායක තනතුර සඳහා දෛනික වැටුප් ගෙවීමේ පදනමින් සේවකයන් බඳවා ගැනීම ”

2025.11.28 දිනැති අංක 2465 දරන ශ්‍රී ලංකා ප්‍රජාතාන්ත්‍රික සමාජවාදී ජනරජයේ ගැසට් පත්‍රයේ පළ කරන ලද ඉහත බඳවා ගැනීමේ නිවේදනයේ අයදුම්පත් කැඳවීමේ අවසාන දිනය පරිදි සංශෝධනය විය යුතුය :

1. අයදුම්පත් භාර ගන්නා අවසාන දිනය **2026.01.16** දින දක්වා දීර්ඝ කරනු ලබන අතර ඉහත කී ගැසට් නිවේදනයේ සියලු කරුණු එලෙසින්ම බලපැවැත්වේ.

ඒ. එල්. එස්. ප්‍රියදර්ශනී,
ලේකම්,
දඹුල්ල ප්‍රාදේශීය සභාව,
සීගිරිය.

01-52/3

පළාත් පාලන නිවේදන

නුවරඑළිය මහා නගර සභාව

ගෝඝාතක ආඥාපනත

ගෝ ඝාතක ආඥාපනතේ 272 අධිකාරියේ 17(1) වගන්තිය යටතේ මා වෙත පැවරී ඇති බලතල ප්‍රකාරව නුවරඑළිය මහා නගර සභාවේ කොමසාරිස් කේ. එම්. එච්. ඩබ්. බණ්ඩාර වන මා විසින් 2026 වර්ෂය තුළ මෙහි පහත උපලේඛනයට අනුව එහි සඳහන් දිනයන්හිදී සහ රජය විසින් ප්‍රකාශයට පත් කරනු ලබන දිනයන් මා විසින් විටින් විට නිකුත් කරනු ලබන නියෝග අනුව වැසිය යුතු දිනයන්හි දී ද, නුවරඑළිය මහා නගර සභා බල ප්‍රදේශය තුළ සහ නානුඔය ගවඝාතකාගාරයද ඇතුළත්ව මස් පිණිස සතුන් මැරීම/මස් විකිණීම/මස් විකිණීම පිණිස ප්‍රදර්ශනය කොට තැබීම හා මස් වර්ග විකුණනු ලබන ස්ථාන විවෘත කොට තැබීම සපුරා තහනම් බව මෙයින් නිවේදනය කරමි.

උපලේඛනය

2026	ජනවාරි	03 සෙනසුරාදා	දුරුතු පුර පසළොස්වක පෝය දිනය
2026	ජනවාරි	15 බ්‍රහස්පතින්දා	තෙපොංගල් දිනය
2026	ජනවාරි	16 සිකුරාදා	තෙපොංගල් දිනට පසු දිනය
2026	පෙබරවාරි	01 ඉරිදා	නවම් පුර පසළොස්වක පෝය දිනය
2026	පෙබරවාරි	04 බදාදා	ජාතික නිදහස් දිනය
2026	පෙබරවාරි	15 ඉරිදා	මහා ශිව රාත්‍රී දිනය
2026	මාර්තු	02 සඳුදා	මැදින් පුර පසළොස්වක පෝය දිනය
2026	අප්‍රේල්	01 බදාදා	බක් පුර පසළොස්වක පෝය දිනය
2026	අප්‍රේල්	03 සිකුරාදා	මහ සිකුරාදා දිනය
2026	මැයි	01 සිකුරාදා	වෙසක් පුර පසළොස්වක පෝය දිනය
2026	මැයි	02 සෙනසුරාදා	වෙසක් පුර පසළොස්වක පෝය දිනය
2026	මැයි	30 සෙනසුරාදා	අධි පොසොන් පුර පසළොස්වක පෝය දිනය
2026	ජූනි	29 සඳුදා	පොසොන් පුර පසළොස්වක පෝය දිනය
2026	ජූලි	29 බදාදා	ඇසළ පුර පසළොස්වක පෝය දිනය
2026	අගෝස්තු	27 බ්‍රහස්පතින්දා	නිකිණි පුර පසළොස්වක පෝය දිනය
2026	සැප්තැම්බර්	26 සෙනසුරාදා	බිනර පුර පසළොස්වක පෝය දිනය
2026	ඔක්තෝබර්	04 ඉරිදා	ලෝක සත්ව දිනය
2026	ඔක්තෝබර්	25 ඉරිදා	වස් පුර පසළොස්වක පෝය දිනය
2026	නොවැම්බර්	08 ඉරිදා	දීපාවලි උත්සව දිනය
2026	නොවැම්බර්	24 අඟහරුවාදා	ඉල් පුර පසළොස්වක පෝය දිනය
2026	දෙසැම්බර්	23 සිකුරාදා	උදුවස් පුර පසළොස්වක පෝය දිනය

හා රජය විසින් ප්‍රකාශයට පත් කරන වෙනත් දිනයන්.

කේ. එම්. එච්. ඩබ්. බණ්ඩාර,
නාගරික කොමසාරිස්,
මහ නගර සභාව,
නුවරඑළිය.

2025 දෙසැම්බර් මස 23 දින,
නුවරඑළිය මහ නගර සභා කාර්යාලයේ දී ය.

සූජාපිටිය ප්‍රාදේශීය සභාව

1987 අංක 15 දරන ප්‍රාදේශීය සභා පනතේ 24(1) අ උපවගන්තිය යටතේ විරෝධතා කැඳවීමේ දැන්වීමයි.

1987 අංක 15 දරන ප්‍රාදේශීය සභා පනතේ 24(1) අ උපවගන්ති ප්‍රකාර මධ්‍යම පළාතේ මහනුවර දිස්ත්‍රික්කයේ සූජාපිටිය ප්‍රාදේශීය සභාව විසින් පහත සඳහන් උපලේඛනයේ ඇති මාවත සූජාපිටිය සතු මාවත් වශයෙන් ප්‍රකාශයට පත් කිරීම 1987 අංක 15 දරන ප්‍රාදේශීය සභා පනතේ 8.1 වගන්තිය ප්‍රකාරව මා වෙත පැවරී ඇති බලතල අනුව 2025 වර්ෂයේ නොවැම්බර් මස 11 මහසභාවේ තීරණ අංක ඉ 1.7 යටතේ සූජාපිටිය ප්‍රාදේශීය සභාව සතු මාවත් වශයෙන් ප්‍රකාශයට පත් කරනු ලබන බව මෙයින් නිවේදනය කරනු ලැබේ.

මේ පිළිබඳව ප්‍රදේශයේ පොදු ජනතාව විසින් මෙම මාර්ගයට අදාළ ඉඩම්වල අයිතිකරුවන් ලෙස හිමිකම් පාන පාර්ශවයන් යම් විරුද්ධත්වයක් පළ කරන්නේ නම් මෙම නිවේදනය ගැසට් පත්‍රයේ පළ වූ දින සිට එක් මාසයක් ඇතුළත තමන්ගේ අයිතිය ඔප්පු කිරීම 1987 දරන ප්‍රාදේශීය සභා පනතේ 24(2) වගන්තිය යටතේ මෙයින් දැනුම් දෙනු ලැබේ.

මෙම කාල සීමාව තුළ මෙම නිවේදනය පිළිබඳව යම් විරුද්ධත්වයක් ඉදිරිපත් නොවුනහොත් උපලේඛනයේ සඳහන් මංමාවත් සූජාපිටිය ප්‍රාදේශීය සභාව සතු මංමාවත් වශයෙන් පිළිගෙන පාලනය කරනු ලබන බව පොදු ජනතාවගේ දැන ගැනීම සඳහා ප්‍රකාශයට පත් කරමි.

සභාපති,
සූජාපිටිය ප්‍රාදේශීය සභාව,
සූජාපිටිය.


2025 දෙසැම්බර් මස 09 දින,
සූජාපිටිය ප්‍රාදේශීය සභාව.

- | | | |
|-----------------------|---|---------------------------------|
| 1. මාර්ගයේ නම | - | වැවල පහළතැන්න මාර්ගය |
| 2. ආරම්භය | - | ගල්ලැල්ල රූප්පවත්ත මාර්ගය |
| 3. අවසානය | - | පී. කේ. දිසානායක නැමති අයගේ ඉඩම |
| 4. ග්‍රාම නිලධාරී වසම | - | වැවල |
| 5. පිඹුරු අංකය | - | 0498 |

වම්පස	දකුණු පස	මාර්ගයේ දිග	මාර්ගයේ පළල
01. ඩබ්. එම්. ජී. ටී. පී. විරනිස්ස	01. ඩබ්. එම්. ජී. ඩබ්. රණතුංග	165m	3.05m
02. එච්. ඊ. ආර්. පී. යූ. දිසානායක	02. එච්. ටී. ජී. එම්. නන්දාවතී		
	03. ඩබ්. එම්. ජී. ටී. පී. විරනිස්ස		
	04. ඩබ්. එම්. ජී. ඒ. ගුණසිංහ		
	05. ඩී. ටී. පී. දයාවතී		
	06. එම්. ජී. ආරියදාස		
	07. එම්. ජී. ටී. කරුණාරත්න		
	08. ඩබ්. ඩබ්. ජී. ආර්. ටී. එම්. රාජපක්ෂ		

M.R.P.K. KANDEKUMBURA
Registered Licensed Surveyor
Court Commissioner
Reg. No: 20182423
No. 212/7, Watagalatenna,
Dolapihilla
T.P. 0761610115

PLAN No: 0498

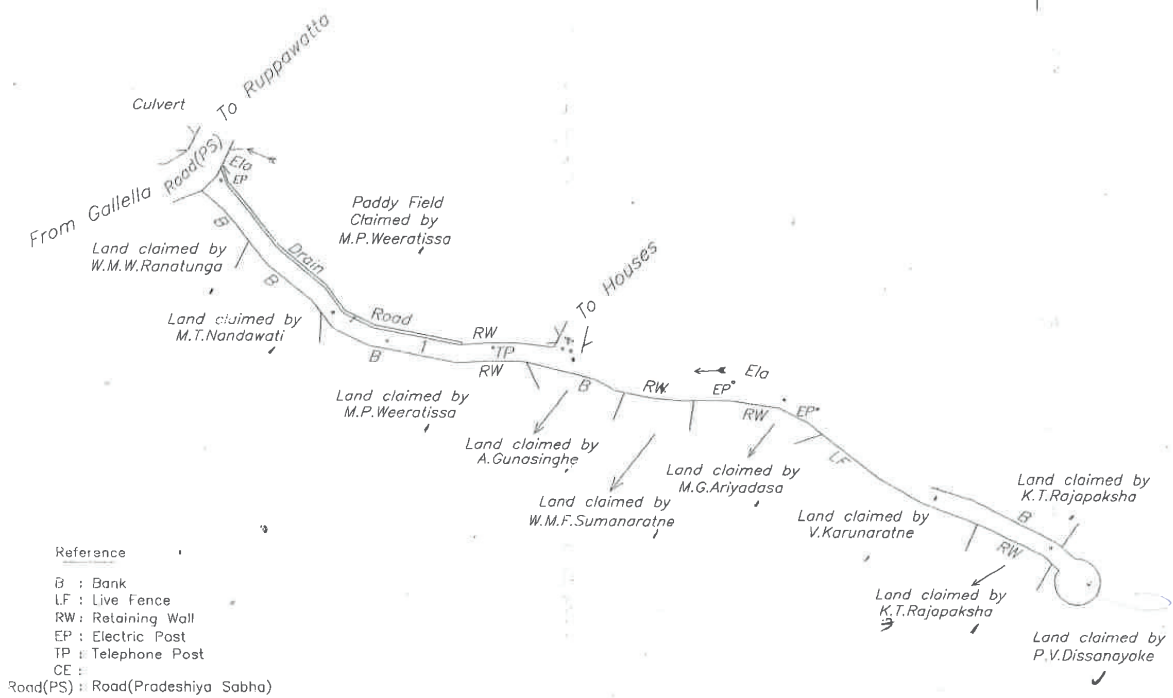

Scale 1:1000

PLAN

of

An allotment of land marked lot 1 being portion of
"PAHALA TENNA"

Situated at

Wewala Village in Wewala South (503) GN Division
(Within Pujapitiya Secretarial Division & Pradeshiya Sabha Limits)
in Galasiyapattu of Harispattu

KANDY DISTRICT
CENTRAL PROVINCE.

Entire land bounded as described above Containing in Extent

Lot No	Extent				Remarks
	Hec.	A.	R.	P.	
4	0.0669	0	0	26.44	10 feet wide Road

Boundaries pointed out by owners of the land
Surveyed on 28-JUN-2025

සත්‍ය පිටපතක්
සුමන සිල්වාසේන
ප්‍රධාන සලකාකරන සේවා නිලධාරී
සාදන ලද සහතිකය

1. මාර්ගයේ නම - කිරලගම ගම මැද මාර්ගය
2. ආරම්භය - ටී. ජී. එන්. එස්. වික්‍රමසිංහ නැමති අයගේ ඉඩම
3. අවසානය - හුසේන් නැමති අයගේ ඉඩම
4. ග්‍රාම නිලධාරී වසම - බමුණුපොල - අංක 544
5. පිඹුරු අංකය - 3417

වම්පස	දකුණු පස	මාර්ගයේ දිග	මාර්ගයේ පළල
01. දිල්ශාන් උපුල් කුමාර	01. ටී. ජී. එන්. ජේ. වික්‍රමසිංහ	180m	2.40m
02. නිෂාන්ත සුමිත් කුමාර	02. සෙනරත් උඩවත්ත		
03. ප්‍රසන්න මධුමාධව ජයරත්න	03. එම්. ජී. කරුණාවතී		
04. කුෂාන් භස්සේන්ද්‍ර සෙනරත්	04. ආර්. ජී. ප්‍රේමලතා		
05. ආර්. ජී. උපාලි ජයරත්න	05. ආර්. ජී. උපාලි ජයරත්න		
06. ආර්. ජී. ප්‍රදීප් කුමර වනිගසේකර	06. ආර්. ජී. ප්‍රදීප් කුමාර වනිගසේකර		
07. අයි. ඒ. ෂෙල්ටන් සිල්වා	07. අයි. ඒ. ෂෙල්ටන් සිල්වා		
08. එම්. ජී. සරත් රාජරත්න	08. ටී. ජී. සෙනරත් වීරරත්න		
09. එම්. ජී. නිලකසිරි	09. ටී. ජී. රවින්ද්‍ර වීරරත්න		
10. ආර්. එම්. වසන්ත කුමාර	10. ආර්. ජී. විමලසේන		
11. සලීම්	11. හුසේන්		
12. හුසේන්			

1. මාර්ගයේ නම - දැලමංකඩ මාර්ගය
2. ආරම්භය - R. D. A. මාර්ගයට
3. අවසානය - එච්. එම්. පී. කේ. නවරත්න නැමති අයගේ ඉඩම
4. ග්‍රාම නිලධාරී වසම - හේනේගම
5. පිඹුරු අංකය - 2568

වම්පස	දකුණු පස	මාර්ගයේ දිග	මාර්ගයේ පළල
01. ඩබ්. එම්. එස්. කේ. වීරපාන	01. එච්. එම්. එන්. ඩබ්. පී. කේ. නවරත්න	103m	3.05m
02. බී. එම්. පී. කේ. නවරත්න	02. ආර්. ඒ. ඩබ්. එම්. කේ. ශ්‍රී විජේකෝන්		
03. ඩබ්. එම්. එස්. එස්. වීරකෝන්	03. ඩී. එම්. කේ. බී. දිසානායක		
04. එච්. එම්. පී. කේ. නවරත්න	04. එම්. එම්. කේ. කේ. හිඟුල්වල		
	05. ඩබ්. ඒ. එස්. කුමාරි		
	06. එච්. එම්. ඩබ්. එන්. කේ. නවරත්න		

W.M.G.K. WijesingheRegistered Licensed Surveyor, Leveller
& Court Commissioner

(Land Survey Council Regd. No. 19921656)

No. 23/A/1, Kahalla,

Katugastota,

Tel: 081-2499272

011-4455907

077-6777736

Reference

St: Stake

LF: Live Fence

BW: Boundary Wall

WLF: Wire Live Fence

RW: Retaining Wall

P: Permanent building

CP: Concrete Post


EP: Electricity Post

TP: Telephone Post

ED: Earth Drain

RDA: Road (Road Development
Authority)**PLAN NO : 2568**

Extract of lots 1, 2 & 5

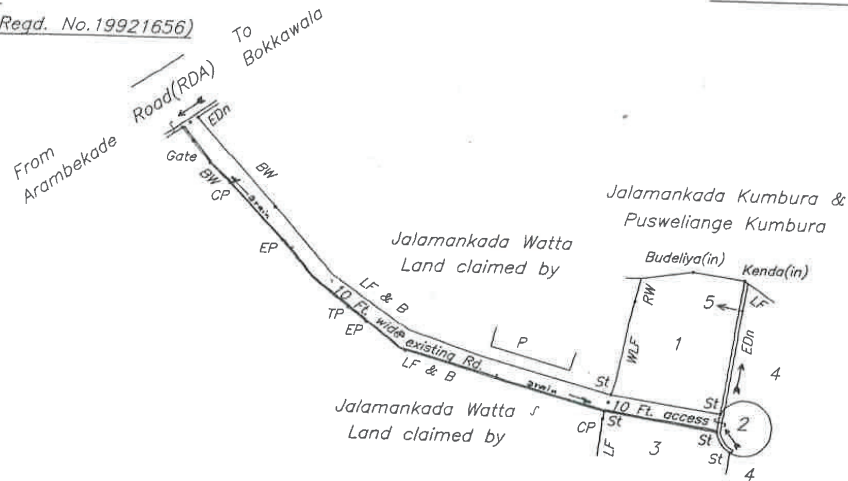

Scale 1:1000

— PLAN —
— of —

Three allotments of land called

Mahawatte Gedara Aramba

Being re-survey & sub-division existing boundaries of part of lot 2 in Plan No. 716/4

by W.A. Piyadasa, Liced. Surveyor (Plan not produced)

Situated at Molagoda in Galasiyapattu of Harispattu

KANDY DISTRICT**CENTRAL PROVINCE**

Lot No	Extent				Remarks
	Hec.	A	R	P	
1	0.0379	00	0	15.00	
2	0.0119	00	0	04.70	10 Ft. wide access with 30 Ft. diameter turning circle
5	0.0013	00	0	00.50	2 Ft. drain

sgd./

W.M.G.K. WijesingheRegistered Licensed Surveyor, Leveller
& Court Commissioner.

'True extract of lots 1, 2 & 5 by me'

Issued on 13.02.2021

W. M. G. K. WIJESINGHERegd. Licensed Surveyor
& Court Commissioner

L. S. C. Regd. No. 19921656

No. 23/A/1, Kahalla, Katugastota

081-2499272, 011-4455907

077-6777736

04.02.2021

Boundaries surveyed as shown by owners.

Gazette

1. මාර්ගයේ නම - නව ගලගම මාර්ගය
2. ආරම්භය - රජයේ රක්ෂිත ඉඩම
3. අවසානය - එස්. ජී. එම්. ඩී. විජේසිංහ නැමති අයගේ ඉඩම
4. ග්‍රාම නිලධාරී වසම - එගොඩමුල්ල උතුර
5. පිඹුරු අංකය - 0276

මාර්ගයේ ආරම්භයේ සිට අවසානය දක්වා වම්පස සහ දකුණු පස

වම්පස	දකුණු පස	මාර්ගයේ දිග	මාර්ගයේ පළල
01. රජයේ රක්ෂිත ඉඩම	01. රජයේ රක්ෂිත ඉඩම	1000m	2.40m
02. කේ. විජේසිංහ	02. ටී. ජී. ආර්. ධර්මසේන		
03. එම්. ජී. මාලනි	03. අයි. ජී. ටී. පී. ධර්මසිරි		
04. අයි. ජී. කේ. ඒ. ජයරත්න	04. සිරිල්		
05. එම්. ජී. ජයසිංහ	05. ඒ. ජී. ඒ. විජේසිංහ		
	06. ජී. ජී. ආර්. ජයලාල්		
	07. එස්. ජී. එම්. ඩී. විජේසිංහ		

PLAN No: 0276

K M P P K KANDEKUMBURA

Registered Licensed Surveyor


Court Commissioner

Reg. No: 20182423

No. 212/7, Watagalatenna,

Dolapihilla

T.P. 0761610115

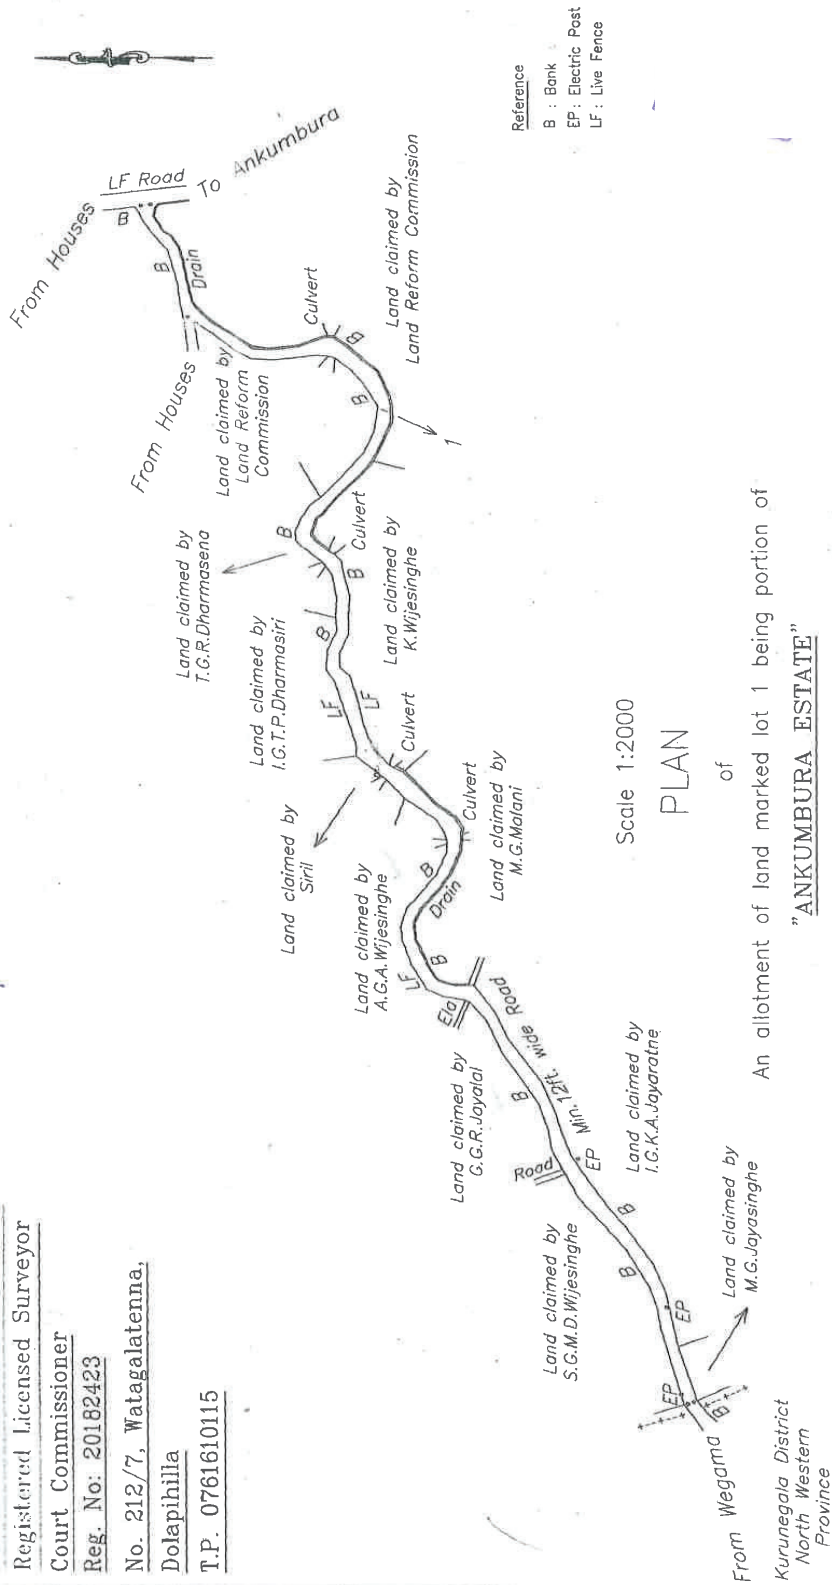

Entire land bounded as described above Containing in Extent

Lot No	Extent			Remarks	
	Hec.	A.	R. P.		
1	0.2236	0	2	08.40	Min. 12ft. wide Road

Boundaries pointed out by owners of the adjoining lands
Surveyed on 30-DEC-2024

[Signature]

සහාය පිළිගැනීම
වි.වි.වි. අධිකාරී
ප්‍රධාන සලකුණු කරන නිලධාරී
ප්‍රාදේශීය කොට්ඨාස
පාලන ආයතනය


[Signature]

ප්‍රධාන සලකුණු කරන නිලධාරී
ප්‍රාදේශීය කොට්ඨාස
පාලන ආයතනය

1. මාර්ගයේ නම - වැල්ගාල අඹකණුව අමුණේවල මාර්ගය
2. ආරම්භය - ටී. එම්. රණසිංහ බණ්ඩා නැමති අයගේ ඉඩම
3. අවසානය - ටී. එම්. ඩිංගිරි බණ්ඩා නැමති අයගේ ඉඩම
4. ග්‍රාම නිලධාරී වසම - වැල්ගාල
5. පිඹුරු අංකය - 17637

මාර්ගයේ ආරම්භයේ සිට අවසානය දක්වා වම්පස සහ දකුණු පස

වම්පස	දකුණු පස	මාර්ගයේ දිග	මාර්ගයේ පළල
01. ටී. එම්. රණසිංහ බණ්ඩා	01. ලයනල් සෝමරත්න	250m	2.40m
02. ටී. එම්. නිස්ස රම්බණ්ඩා	02. ටී. එම්. නිස්ස රම්බණ්ඩා		
03. ආර්. රම්බණ්ඩා	03. ආර්. අමරකෝන්		
04. එස්. එම්. රණසිංහ බණ්ඩා	04. ඒ. එම්. විජේරත්න		
05. එස්. එම්. සෙනවිරත්න	05. ඒ. එම්. ජයරත්න බණ්ඩා		
06. ටී. එම්. ඩිංගිරි බණ්ඩා	06. ටී. එම්. දසනායක		
	07. ටී. එම්. ඩිංගිරි බණ්ඩා		

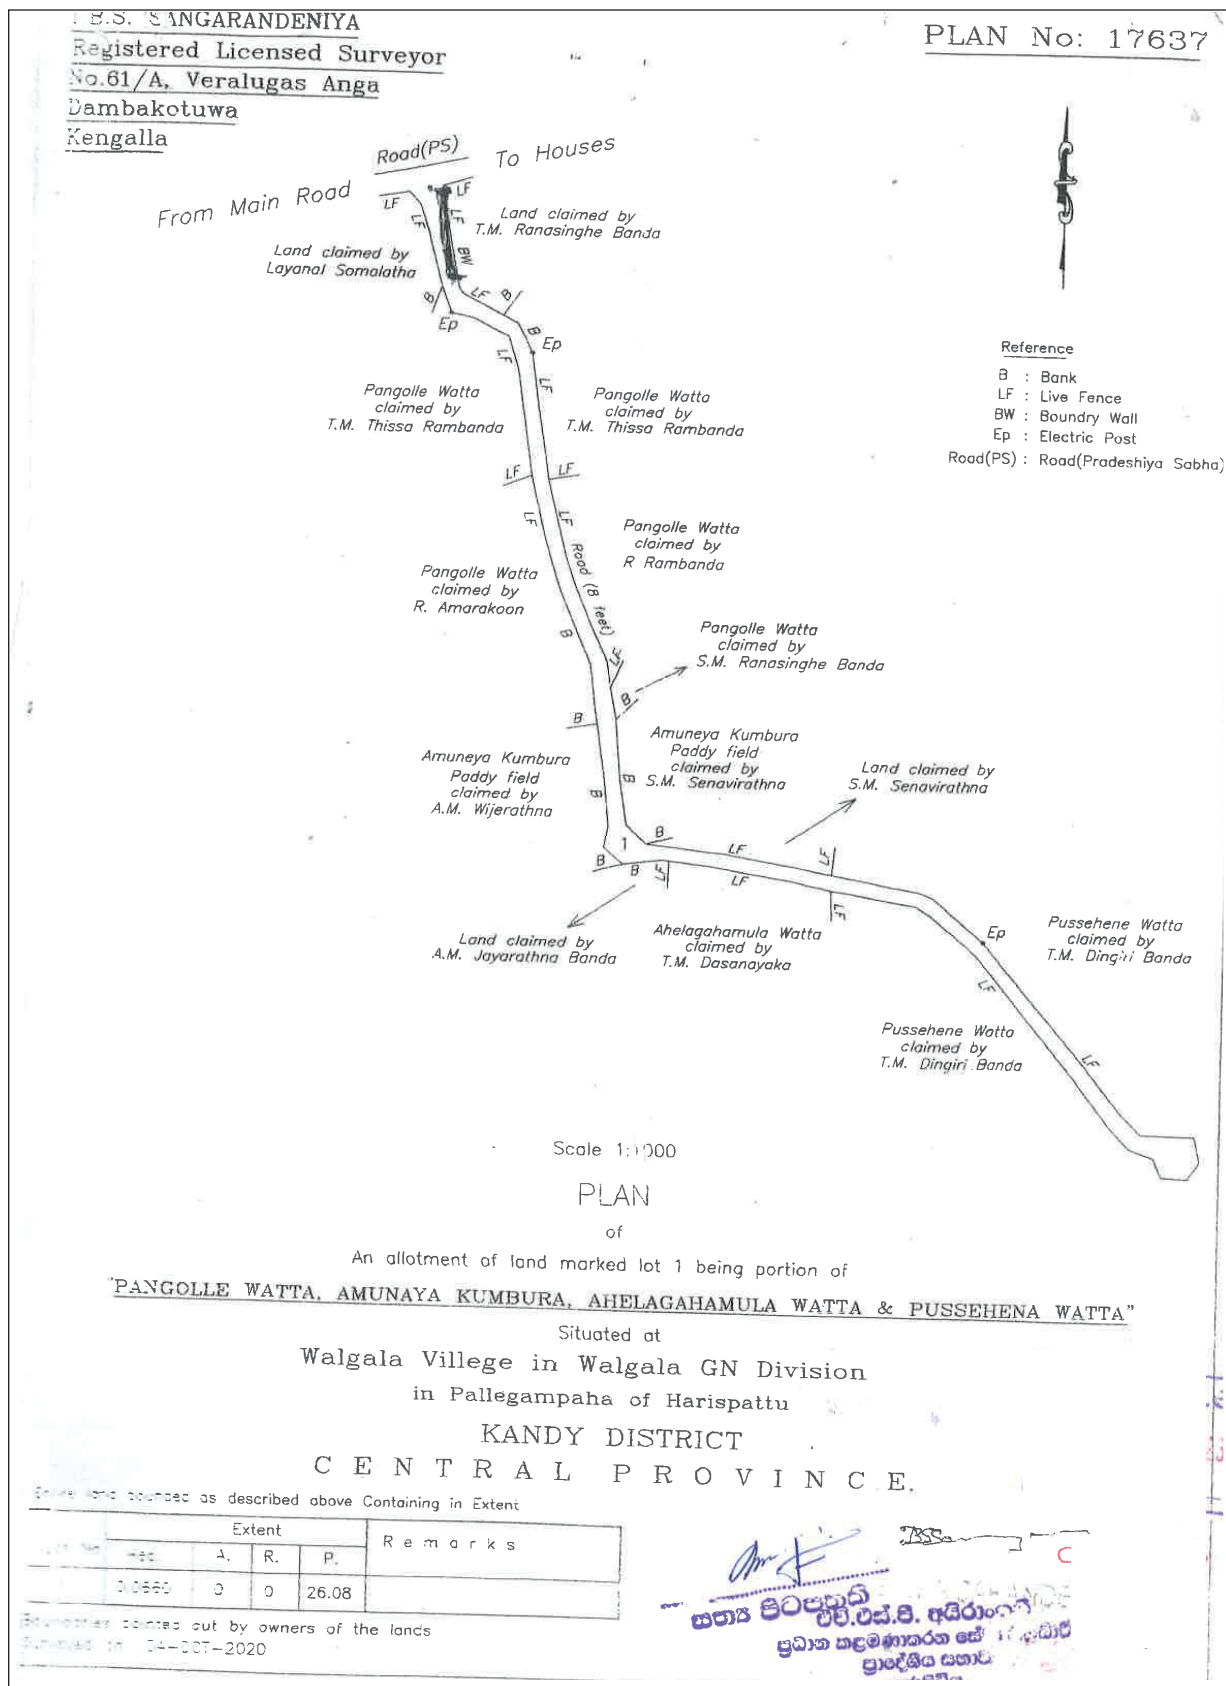

විවිධ දැන්වීම්

කතරගම ප්‍රාදේශීය සභාව

2026 කතරගම හා සෙල්ල කතරගම පිහිටුවා ඇති සතිපොළවලින් ගාස්තු අය කිරීම

කතරගම ප්‍රාදේශීය සභාවේ දි 2025.11.02 පැවති මුදල් හා ප්‍රතිපත්ති උපදේශක කමිටුවේ අංක 10 යටතේ 2025.12.19 දින පවත්වන ලද මහා සභාවේ අනුමැතිය අනුව තීරණ අංක ඊ යටතේ පහත දැක්වෙන යෝජනාව සිදු කරන ලද බව මහජනතාව වෙත මෙයින් නිවේදනය කරනු ලැබේ.

එච්. එම්. ඩී. හේරත්,
සභාපති,
ප්‍රාදේශීය සභාව- කතරගම

2025 දෙසැම්බර් මස 19 දින,
ප්‍රාදේශීය සභා කාර්යාලයේ දී ය.

යෝජනාව

1987 අංක 15 ප්‍රාදේශීය සභා පනතේ බලතල අනුව කතරගම ප්‍රාදේශීය සභාව විසින් නඩත්තු කර පාලනය කරනු ලබන කතරගම / සෙල්ල කතරගම පිහිටුවා ඇති සති පොළවල වෙන් කර ඇති වෙළඳ බිම් වලින් වර්ග අඩියකට රු. 10.00 ක් වන පරිදි සහ කතරගම සතිපොළේ මුහුදු මාළු හෝ වැව් මාළු හා මස් වෙළඳාම සඳහා විශේෂයෙන් ඉදි කරන ලද කුටි තුළ වෙළඳාම් කරන විට එක් වෙළෙන්දෙකුගෙන් එක් කුටියක් සඳහා රු. 1,800.00 ක් වන පරිදි ගාස්තු අයකර ලදු පතක් නිකුත් කිරීම විය යුතු බවට ගරු සභාව වෙත මා විසින් යෝජනා කරමි.

01-45

හික්කඩුව නගර සභාව

හික්කඩුව නගර සභා බල සීමාව තුළ කසල බද්ද පැනවීම

255 අධිකාරය නගර සභා ආඥාපනතේ 19(3) වගන්තියෙන් හික්කඩුව නගර සභාවේ සභාපති වන පිලාන ගාර්දියෙ ගොඩකන්දගේ යසස්වින් වන මා වෙත පැවරී ඇති බලතල ප්‍රකාරව මවිසින් 2025.08.20 දිනැති තීරණ අංක (ඉ) 33 යටතේ පහත උපලේඛනයහි දක්වා ඇති කසල බද්ද 2026.01.01 දින සිට ක්‍රියාත්මක වන පරිදි හික්කඩුව නගර සභා සීමාව තුළ ක්‍රියාත්මක කිරීමට තීරණය කළ බව මෙයින් නිවේදනය කරමි..

පිලාන ගාර්දියෙ ගොඩකන්දගේ යසස්වින්,
සභාපති,
නගර සභාව, හික්කඩුව.

2025 දෙසැම්බර් මස 11 දින,
හික්කඩුව නගර සභා කාර්යාලයේ දී ය.

උපලේඛනය

1989 අංක 12 දරන පළාත් සභා (ආනුෂංගික විධිවිධාන) පනතේ 2 වගන්තිය සමඟ කියවිය යුතු 1952 අංක 06 දරන පළාත් පාලන ආයතන (සම්මත අතුරු ව්‍යවස්ථා) පනතේ 2 වගන්තිය යටතේ, දකුණු පළාත් පාලන විෂය භාර අමාත්‍යවරයා විසින් සම්පාදනය කරන ලදුව, ශ්‍රී ලංකා ප්‍රජාතාන්ත්‍රික සමාජවාදී ජනරජයේ 2013.10.25 දිනැති අංක 1834 දරන ගැසට් පත්‍රයේ පළ කරන ලද, 255 වන අධිකාරය වන නගර සභා ආඥාපනතේ 153 වගන්තිය සමඟ කියවිය යුතු එම ආඥාපනතේ 118 වගන්තිය සහ 157(9) 9(ආ) සහ 157(9) (ඇ) උපවගන්ති සහ 1952 අංක 06 දරන පළාත් පාලන ආයතන (සම්මත අතුරු ව්‍යවස්ථා) පනතේ 3 වැනි වගන්තිය යටතේ හික්කඩුව නගර සභාව විසින් පිළිගෙන වැළඳගත් සහ ශ්‍රී ලංකා ප්‍රජාතාන්ත්‍රික සමාජවාදී ජනරජයේ 2025.01.24 දිනැති අංක 2421 දරන ගැසට් පත්‍රයේ පළ කරන ලද දැන්වීමකින් එසේ පිළිගෙන වැළඳගත් බවටත් 2025.01.24 දින සිට ක්‍රියාත්මක කරන බවටත් ප්‍රසිද්ධ කරන ලද

සෂ්‍ය අපද්‍රව්‍ය කළමනාකරණය පිළිබඳ සම්මත අතුරු ව්‍යවස්ථා ප්‍රකාරව, 2025.08.20 දින පැවති හික්කඩුව නගර සභා මාසික රැස්වීමේ තීරණ අංක (ඉ) 33 දරන සභා තීරණය පරිදි පහතින් දක්වන ආකාරයට හික්කඩුව නගර සභා සීමාව තුළ පිහිටි සියලුම ව්‍යාපාරික ස්ථාන වලින් 2026.01.01 දින සිට ක්‍රියාත්මක වන ලෙස කසළ බද්දක් අය කරන බව මෙයින් නිවේදනය කරමි.

- 1) කසළ ලෝඩ් 01 ක් සඳහා අය කරන ගාස්තුව රු. 6,000.00 යි
- 2) කසළ ලෝඩ් එකක් යනුවෙන් අදහස් කරන කසළ ප්‍රමාණය ට්‍රැක්ටර් ලෝඩ් 01 කි. (කියුබ් 01/සෂ්‍ය අඩි 100)
- 3) කසළ බද්ද අය කරනු ලබන්නේ මාසිකවය.

01-64

සංශෝධනයයි

හික්කඩුව නගර සභාව

2026 වර්ෂය සඳහා වූ ජල බවුසර් ගාස්තු හා සංචාරක කාමරයන්හි ගාස්තු සංශෝධනය

2025.11.28 දින 2465 පළ වූ ගැසට් නිවේදනයේ පළ කරන ලද 2026 වර්ෂය සඳහා හික්කඩුව නගර සභාවේ බදු හා බලපත්‍ර පැනවීමේ නිවේදනයේ ජල බවුසර් ගාස්තු හා සංචාරක කාමර ගාස්තු 2025.11.19 දින පැවති මාසික මහ සභා රැස්වීමේ තීරණ අංක (ඉ) 1.27 යටතේ පහත පරිදි 2026.01.01 දින සිට සංශෝධනය වන බවට මෙයින් නිවේදනය කරමි..

නීතිඥ යසස්විත් ගොඩකන්ද,
සභාපති,
හික්කඩුව නගර සභාව.

ලීටර 3,500 ජල බවුසරය		ලීටර 5,000 ජල බවුසරය	
හික්කඩුව නගර සභා බල ප්‍රදේශය තුළ	රු. 6,000.00	හික්කඩුව නගර සභා බලප්‍රදේශය තුළ	රු. 8,500.00
ජල බවුසරය රඳවා ගැනීම (දිනකට)		රු. 2,500.00	
හික්කඩුව නගර සභා සීමාවෙන් පිටත වැඩිවන කිලෝමීටර් එකකට		රු. 250.00	
පොදු කටයුතු සඳහා ජල බවුසර් එක		රු. 1,000.00	

	හික්කඩුව නගර සභාවේ සංචාරක කාමර දිනක් සඳහා ගාස්තු	රු.
I	කාමර අංක 01, 02 හා 03 සඳහා (සෘජුව සභාව වෙත පැමිණෙන අය සඳහා)	6,000.00
II	කාමර අංක 01, 02 හා 03 සඳහා (Booking.com හරහා අය සඳහා)	7,000.00
III	කාමර අංක 04 සඳහා (උපරිම ආගන්තුකයන් පස් දෙනෙක් සඳහා)	6,000.00
IV	කාමර අංක 04 සඳහා (ආගන්තුකයන් පස් දෙනෙකුට වඩා වැඩි වන අවස්ථාවක එක් පුද්ගලයෙක් සඳහා)	1,500.00

01-67

කොට්ඨාසවත්ත මුල්ලේරියාව ප්‍රාදේශීය සභාව

වරිපනම් බදු පැනවීම - 2026

1987 අංක 15 දරන ප්‍රාදේශීය සභා පනතේ 146 වගන්තියේ (1) උපවගන්තිය යටතේ කොට්ඨාසවත්ත මුල්ලේරියාව ප්‍රාදේශීය සභාවට පැවරී ඇති බලතල ප්‍රකාර 2025 දෙසැම්බර් මස 30 දින පවත්වන ලද කොට්ඨාසවත්ත මුල්ලේරියාව ප්‍රාදේශීය සභා විශේෂ මහ සභා රැස්වීමේ දී (ඊ) i යටතේ පහත සඳහන් යෝජනාව සම්මත කරන ලද බව මෙයින් නිවේදනය කරමි.

ඩබ්. ජී. ධනුෂ්ක ප්‍රියදර්ශන,
සභාපති,
කොට්ඨාසවත්ත මුල්ලේරියාව ප්‍රාදේශීය සභාව.

2025 දෙසැම්බර් මස 30 දින,
ගොතටුව නව නගරය,
කොට්ඨාසවත්ත මුල්ලේරියාව ප්‍රාදේශීය සභාවේ දී ය.

යෝජනාව

1987 අංක 15 දරන ප්‍රාදේශීය සභා පනතේ 146 වගන්තියේ (1) උපවගන්තියෙන් කොට්ඨාසවත්ත මුල්ලේරියාව ප්‍රාදේශීය සභාවේ ලේකම් වන මා වෙත පැවරී ඇති බලතල ප්‍රකාර, කොට්ඨාසවත්ත මුල්ලේරියාව ප්‍රාදේශීය සභා බල ප්‍රදේශය ඇතුළත පිහිටි සියලුම නිවාසවල, ගොඩනැගිලිවල, ඉඩම්වල, ගෙපත්වල 2026 වර්ෂයේ වාර්ෂික වටිනාකම සඳහා 2025 වර්ෂයේ භාවිත තක්සේරුව සඳහා පිළිගැනීමටත්,

එකී තක්සේරුව මත 1987 අංක 15 දරන ප්‍රාදේශීය සභා පනතේ 134 වැනි වගන්තියේ (1) වැනි උපවගන්තියෙන් පැවරී ඇති බලතල ප්‍රකාර එකී දේපළ මත ඉහත කී වාර්ෂික වටිනාකමින් 9% වරිපනම් බද්දක් පනවා අයකළ යුතු බවත්,

තව ද, 2026 වර්ෂයේ පහත උපලේඛනයේ සඳහන් එක් එක් කාර්තුව වෙනුවෙන් ඉදිරියෙන් නිරූපිත දිනයට පෙර එසේ නියම කරන ලද වාර්ෂික වරිපනම් බද්ද කොට්ඨාසවත්ත මුල්ලේරියාව ප්‍රාදේශීය සභා අරමුදලට ගෙවිය යුතු බවත්, එලෙස වාර්ෂික වරිපනම් බද්ද 2026 වර්ෂයේ ජනවාරි මස 31 වැනි දින හෝ ඊට ප්‍රථම ගෙවන්නේ නම්, වාර්ෂික වරිපනම් බද්දේ ප්‍රමාණයෙන් සියයට දහයක් (10%) ක වට්ටමක් ද, එකී උපලේඛනයේ එක් එක් කාර්තුව ඉදිරියෙන් III වැනි තීරුවේ නිරූපිත දිනයට පෙර අදාළ වරිපනම් බදු මුදල කොට්ඨාසවත්ත මුල්ලේරියාව ප්‍රාදේශීය සභා අරමුදලට ගෙවනු ලබන්නේ නම් එක් කාර්තුවකට අදාළ මුදලින් 5% ක වට්ටමක් ද කොට්ඨාසවත්ත මුල්ලේරියාව ප්‍රාදේශීය සභාව ලබාදිය යුතු බවත් මම තීරණය කරමි.

උපලේඛනය

<i>I වැනි තීරුව</i> <i>කාර්තුව</i>	<i>II වැනි තීරුව</i> <i>ගෙවිය යුතු දිනය</i>	<i>III වැනි තීරුව</i> <i>5% වට්ටම සඳහා හිමිකම්</i> <i>ලබන අවසාන දිනය</i>
පළමුවන කාර්තුව	2026.03.31	2026.01.31
දෙවන කාර්තුව	2026.06.30	2026.04.30
තුන්වන කාර්තුව	2026.09.30	2026.07.31
හතරවන කාර්තුව	2026.12.31	2026.10.31

කොටිකාවත්ත මුල්ලේරියාව ප්‍රාදේශීය සභාව

බලපත්‍ර ගාස්තු පැනවීම - 2026

1987 අංක 15 දරන ප්‍රාදේශීය සභා පනතේ 147 හා 149 වන වගන්ති යටතේ කොටිකාවත්ත මුල්ලේරියාව ප්‍රාදේශීය සභාවට පැවරී ඇති බලතල ප්‍රකාර 2025 වර්ෂයෙහි දෙසැම්බර් මස 30 දින පවත්වන ලද කොටිකාවත්ත මුල්ලේරියාව ප්‍රාදේශීය සභා විශේෂ මහ සභා රැස්වීමේ දී (ඊ) ii යටතේ පහත සඳහන් යෝජනාව සම්මත කරන ලද බව මෙයින් නිවේදනය කරමි.

ඩබ්. ජී. ධනුෂ්ක ප්‍රියදර්ශන,
සභාපති,
කොටිකාවත්ත මුල්ලේරියාව ප්‍රාදේශීය සභාව.

2025 දෙසැම්බර් මස 30 දින,
ගොතටුව නව නගරය,
කොටිකාවත්ත මුල්ලේරියාව ප්‍රාදේශීය සභාව.

යෝජනාව

1987 අංක 15 දරන ප්‍රාදේශීය සභා පනතේ 147 වගන්තිය හා 149 වන වගන්තිය යටතේ ප්‍රාදේශීය සභාවේ ලේකම් වන මා වෙත පැවරී ඇති බලතල ප්‍රකාර එකී පනතේ හෝ එකී පනත යටතේ සාදන ලද අතුරු ව්‍යවස්ථාවක විස්තර කර ඇති මෙහි පහත උපලේඛනයෙහි I වැනි තීරුවේ නිරූපිත යම් කාර්යයක් සඳහා කොටිකාවත්ත මුල්ලේරියාව ප්‍රාදේශීය සභා බල ප්‍රදේශය ඇතුළත යම් ස්ථානයක් හෝ පරිශ්‍රයක් පාවිච්චි කිරීමට බලය දෙමින්, 2026 වර්ෂයේ නිකුත් කරනු ලබන යම් බලපත්‍රයක් සම්බන්ධයෙන් එම උපලේඛනයෙහි II වැනි තීරුවේ අනුරූප සටහනේ නිරූපිත බලපත්‍ර ගාස්තුවක් පනවා අය කළ යුතු යැයි යෝජනා කරමි.

තව ද, එකී ස්ථානය හෝ පරිශ්‍රය 1968 අංක 14 දරන සංචාරක මණ්ඩල පනතේ කාර්යය සඳහා සංචාරක මණ්ඩලයේ අනුමත කර ඇති, පිළිගෙන ඇති හෝටලයක්, ආපන ශාලාවක්, නවාතැන්පළක් වන විටදී ඊට අදාළ බලපත්‍ර ලබාදීමේ දී එම ස්ථානයේ හෝ පරිශ්‍රයේ 2025 වර්ෂයේ ලැබීම්වලින් 1% ක් බලපත්‍ර ගාස්තුව ලෙස 2026 වර්ෂය සඳහා නියම විය යුතු බවට යෝජනා කරමි..

උපලේඛනය

	I තීරුව බලය දෙනු ලබන කාර්යය	II තීරුව		
		වාර්ෂික වටිනාකම රු. 750 නොඉක්මවන අවස්ථාවක රු. ශත	වාර්ෂික වටිනාකම රු. 750 ඉක්මවන එහෙත් රු. 1,500 නොඉක්මවන අවස්ථාවක රු. ශත	වාර්ෂික වටිනාකම රු. 1,500 ඉක්මවන අවස්ථාවක රු. ශත
1.	බේකරියක් පවත්වාගෙන යාම	500 0	750 0	1,000 0
2.	හෝටලයක් පවත්වාගෙන යාම	500 0	750 0	1,000 0
3.	ලැගුම්හලක් හෝ නවාතැන් ස්ථානයක් පවත්වාගෙන යාම	500 0	750 0	1,000 0
4.	හෝජන ශාලාවක් පවත්වාගෙන යාම	500 0	750 0	1,000 0
5.	මාළු විකිණීමේ ස්ථානයක් පවත්වාගෙන යාම	500 0	750 0	1,000 0
6.	සංචාරක වෙළඳාමක් පවත්වාගෙන යාම	500 0	750 0	1,000 0
7.	මස් වෙළඳාම කිරීමේ ස්ථානයක් පවත්වාගෙන යාම	500 0	750 0	1,000 0
8.	අවමංගල්‍ය සේවා සැපයීම	500 0	750 0	1,000 0
9.	ආහාර විකිණීම	500 0	750 0	1,000 0

I නිරූප		II නිරූප		
බලය දෙනු ලබන කාර්යය		වාර්ෂික වටිනාකම රු. 750 නොඉක්මවන අවස්ථාවක රු. ශත	වාර්ෂික වටිනාකම රු. 750 ඉක්මවන එහෙත් රු. 1,500 නොඉක්මවන අවස්ථාවක රු. ශත	වාර්ෂික වටිනාකම රු. 1,500 ඉක්මවන අවස්ථාවක රු. ශත
10.	ලොන්ඩරියක් පවත්වාගෙන යාම	500 0	750 0	1,000 0
11.	ගවගාලක් පවත්වාගෙන යාම	500 0	750 0	1,000 0
12.	කොණ්ඩ සැකසීමේ සැළැත්තලි සහ බාබර් සාප්පුවක් පවත්වාගෙන යාම	500 0	750 0	1,000 0
13.	පෞද්ගලික අධ්‍යාපන ආයතනයක් පවත්වාගෙන යාම	500 0	750 0	1,000 0
14.	උත්සව ශාලාවක් පැවැත්වීම	500 0	750 0	1,000 0
15.	රූපලාවන්‍යාගාරයක් පවත්වාගෙන යාම	500 0	750 0	1,000 0
16.	එළවළු හා පළතුරු විකිණීමේ ස්ථානයක් පැවැත්වීම	500 0	750 0	1,000 0
පීඩාකාරී ව්‍යාපාර				
1.	පොහොර හෝ රසායනික පොහොර නිපදවීම හෝ ගබඩා කර තැබීම	500 0	750 0	1,000 0
2.	සම් පදම් කිරීම	500 0	750 0	1,000 0
3.	සම් විකිණීම	500 0	750 0	1,000 0
4.	සත්ත්ව පාලනය (මස්, කිරි හෝ බිත්තර සඳහා)	500 0	750 0	1,000 0
5.	ජායාරූප ශාලාවක් පැවැත්වීම	500 0	750 0	1,000 0
6.	පශු වෛද්‍ය ගිලන්හලක් පැවැත්වීම	500 0	750 0	1,000 0
7.	විකිණීම සඳහා නරක්වන සුළු කෑම වර්ග හෝ ආහාර ද්‍රව්‍ය ගබඩාකර තබා ගැනීම	500 0	750 0	1,000 0
8.	කරවල, ලුණු මාළු හෝ ජාඩ් කිලෝග්‍රෑම් 150ට වැඩි ප්‍රමාණයක් තබා ගැනීම	500 0	750 0	1,000 0
9.	පොල්කටු අඟුරු හෝ දැව අඟුරු නිපදවීම හෝ අඟුරු ගබඩාකර තබා ගැනීම	500 0	750 0	1,000 0
10.	දුම්කොළ සකස් කිරීම හෝ ගබඩා කිරීමේ ස්ථානයක් පැවැත්වීම	500 0	750 0	1,000 0
11.	සත්ත්ව ආහාර නිපදවීම හෝ සත්ත්ව ආහාර ගබඩාවක් පැවැත්වීම	500 0	750 0	1,000 0
12.	පුන්තක්කු නිපදවීම හෝ කිලෝග්‍රෑම් 200ට වැඩි ප්‍රමාණයක් ගබඩා කිරීම	500 0	750 0	1,000 0
13.	සබන් නිෂ්පාදනය කිරීම	500 0	750 0	1,000 0
14.	සත්ත්ව ඇටකටු ඇඹරීම හෝ තබා ගැනීම	500 0	750 0	1,000 0
15.	අලුත් හෝ පරණ ලෝහ ගබඩාකර තබා ගැනීම	500 0	750 0	1,000 0
16.	ලෝහමය සුන්බුන් ද්‍රව්‍ය ගබඩා කිරීමේ ස්ථානයක් පැවැත්වීම	500 0	750 0	1,000 0
17.	ගෘහ භාණ්ඩ නිපදවීම හෝ ගබඩාකර තබා ගැනීම	500 0	750 0	1,000 0

	<i>I නිරූප</i>	<i>II නිරූප</i>		
		<i>වාර්ෂික වටිනාකම රු. 750 නොඉක්මවන අවස්ථාවක රු. ශත</i>	<i>වාර්ෂික වටිනාකම රු. 750 ඉක්මවන එහෙත් රු. 1,500 නොඉක්මවන අවස්ථාවක රු. ශත</i>	<i>වාර්ෂික වටිනාකම රු. 1,500 ඉක්මවන අවස්ථාවක රු. ශත</i>
18.	වේවැල් භාණ්ඩ නිපදවීම	500 0	750 0	1,000 0
19.	වඩු කර්මාන්ත ශාලාවක් පැවැත්වීම	500 0	750 0	1,000 0
20.	සිරස් හෝ පලතුරු බීම වර්ග නිපදවීම	500 0	750 0	1,000 0
21.	රසකැවිලි වර්ග නිපදවීම	500 0	750 0	1,000 0
22.	පොල් ලෙලි පෙහවීම හෝ පල් කිරීම	500 0	750 0	1,000 0
23.	බුරුසු වර්ග නිපදවීම (දත් බුරුසු කුරු)	500 0	750 0	1,000 0
24.	දත් බුරුසු නිපදවීම	500 0	750 0	1,000 0
25.	රා එකතු කිරීම	500 0	750 0	1,000 0
26.	විනාකිරි නිපදවීම හෝ ගබඩා කිරීම	500 0	750 0	1,000 0
27.	යන්ත්‍රානුසාරයෙන් හෝ අනිත් දැව ඉරිමේ ස්ථානයක් පැවැත්වීම	500 0	750 0	1,000 0
28.	පින්තාරු තීන්ත, වාර්නිෂ් හෝ ඩිස්ටෙම්පර් සායම් නිපදවන හෝ ඒවා ලිටර් 100ට වැඩි ප්‍රමාණයක් ගබඩාකර තබා ගැනීම	500 0	750 0	1,000 0
29.	සෝඩා නිපදවීම	500 0	750 0	1,000 0
30.	සම් භාණ්ඩ නිපදවීම	500 0	750 0	1,000 0
31.	පලතුරු, මාළු හෝ වෙනත් ආහාර වර්ග ටින්වල ඇසිරීම	500 0	750 0	1,000 0
32.	මිරිස්, කෝපි, ධාන්‍ය වර්ග, මාංශ හෝග හෝ කුළු බඩු ඇඹරීම	500 0	750 0	1,000 0
33.	ඉටිපන්දම් නිපදවීම	500 0	750 0	1,000 0
34.	කපුරු නිපදවීම	500 0	750 0	1,000 0
35.	ලියන තීන්ත, අවිවු තීන්ත හෝ ස්ටෙන්සිල් තීන්ත නිපදවීම	500 0	750 0	1,000 0
36.	රෙදි සෝදන නිල් නිපදවීම	500 0	750 0	1,000 0
37.	ලාකඩ නිපදවීම	500 0	750 0	1,000 0
38.	සුවඳ විලවුන් නිපදවීම හෝ ගබඩා කිරීමේ ස්ථානයක් පැවැත්වීම	500 0	750 0	1,000 0
39.	පාසල් රටහුණු නිපදවීම	500 0	750 0	1,000 0
40.	ටයර් හෝ ටියුබ් 50ට වැඩි ප්‍රමාණයක් ගබඩාකර තබා ගැනීම	500 0	750 0	1,000 0
41.	ටයර් නැවත පිරවීම	500 0	750 0	1,000 0
42.	ටයර් ටියුබ් වොල්කනයිස් කිරීමේ ස්ථානයක් පැවැත්වීම	500 0	750 0	1,000 0
43.	සිමෙන්ති කිලෝග්‍රෑම් 1,000ට වැඩි ප්‍රමාණයක් ගබඩාකර තබා ගැනීම	500 0	750 0	1,000 0
44.	සිමෙන්ති භාණ්ඩ හෝ ඇස්බ්ලැස්ට් සිමෙන්ති භාණ්ඩ නිපදවීම	500 0	750 0	1,000 0
45.	ජ්ලාස්ටික් භාණ්ඩ නිපදවීම	500 0	750 0	1,000 0

I නිරූප		II නිරූප		
	බලය දෙනු ලබන කාර්යය	වාර්ෂික වටිනාකම රු. 750 නොඉක්මවන අවස්ථාවක රු. ෩	වාර්ෂික වටිනාකම රු. 750 ඉක්මවන එහෙත් රු. 1,500 නොඉක්මවන අවස්ථාවක රු. ෩	වාර්ෂික වටිනාකම රු. 1,500 ඉක්මවන අවස්ථාවක රු. ෩
46.	යන්ත්‍රානුසාරයෙන් රෙදි විවීම	500 0	750 0	1,000 0
47.	පොහොර, හුණු පිටි හෝ වෙනත් ද්‍රව්‍යයන් දමා තිබූ ගෝනි පිරිසිදු කර විකිණීම	500 0	750 0	1,000 0
48.	යන්ත්‍රානුසාරයෙන් සිමෙන්ති බලොක් ගල් නිපදවීම	500 0	750 0	1,000 0
49.	ධාන්‍ය හෝ මාංශ හෝග කිලෝග්‍රෑම් 250ට වැඩි ප්‍රමාණයක් ගබඩාකර තබා ගැනීම		500 0	750 0
අන්තරායදායක ව්‍යාපාර				
1.	තොග වශයෙන් විකිණීම සඳහා පිටි, ලුණු හෝ සීනි කිලෝ ග්‍රෑම් 750ට වැඩි ප්‍රමාණයක් ගබඩාකර තබා ගැනීම	500 0	750 0	1,000 0
2.	මැසු ඇඳුම් නිෂ්පාදනය කිරීම	500 0	750 0	1,000 0
3.	මුද්‍රණාලයක් පැවැත්වීම	500 0	750 0	1,000 0
4.	කුකුළන් 100ට වැඩි ප්‍රමාණයක් සඳහා කුකුළු ගාලක්, කුකුළු කොටුවක් පැවැත්වීම	500 0	750 0	1,000 0
5.	එළුවන්, උරන් 10ට වැඩි ප්‍රමාණයක් සඳහා ගාලක් හෝ මඩුවක් පැවැත්වීම	500 0	750 0	1,000 0
6.	ගඩොල් හෝ උළු ගබඩාකර තබා ගැනීම	500 0	750 0	1,000 0
7.	දර ගබඩාවක් පැවැත්වීම	500 0	750 0	1,000 0
8.	කළු ගල් කැණීම හෝ කැඩීම යන්ත්‍රානුසාරයෙන් හෝ අතීන්	500 0	750 0	1,000 0
9.	සිසිල් බීම නිෂ්පාදනය හෝ සිසිල් බීම බෝතල් 100ට වැඩි ප්‍රමාණයක් ගබඩා කිරීම	500 0	750 0	1,000 0
10.	අයිස් ක්‍රීම් නිෂ්පාදනය	500 0	750 0	1,000 0
11.	පොල්තෙල් නිෂ්පාදනය හෝ ලීටර් 300 ට වැඩි ප්‍රමාණයක් ගබඩා කිරීම	500 0	750 0	1,000 0
12.	ගිනිපෙට්ටි නිෂ්පාදනය හෝ දූසිම් 100 ට වැඩි ප්‍රමාණයක් ගබඩා කිරීම	500 0	750 0	1,000 0
13.	කොහු හෝ වෙනත් කෙඳි වර්ගවලින් භාණ්ඩ නිෂ්පාදනය හෝ ගබඩා කිරීම	500 0	750 0	1,000 0
14.	පාවිච්චි කළ ඇඳුම් ගබඩා කිරීම	500 0	750 0	1,000 0
15.	ස්වර්ණාභරණ නිෂ්පාදනය කිරීම හෝ අලුත්වැඩියා කිරීම	500 0	750 0	1,000 0
16.	යන්ත්‍රානුසාරයෙන් ලී ඉරීම	500 0	750 0	1,000 0
17.	යන්ත්‍රෝපකරණ පාවිච්චි කරන කම්හල් පැවැත්වීම	500 0	750 0	1,000 0
18.	හිස් ගෝනි හෝ හිස් බෝතල් ගබඩාකර තබා ගැනීම	500 0	750 0	1,000 0

	<i>I නිරූප</i>	<i>II නිරූප</i>		
		<i>වාර්ෂික වටිනාකම රු. 750 නොඉක්මවන අවස්ථාවක රු. ශුන්‍ය</i>	<i>වාර්ෂික වටිනාකම රු. 750 ඉක්මවන එහෙත් රු. 1,500 නොඉක්මවන අවස්ථාවක රු. ශුන්‍ය</i>	<i>වාර්ෂික වටිනාකම රු. 1,500 ඉක්මවන අවස්ථාවක රු. ශුන්‍ය</i>
	<i>බලය දෙනු ලබන කාර්යය</i>			
19.	පාපැදි හෝ යතුරු පැදි අලුත්වැඩියා කිරීමේ වැඩපළක් පැවැත්වීම	500 0	750 0	1,000 0
20.	පාවිච්චි කරන ලද කඩදාසි හෝ පත්තර ගබඩාකර තබා ගැනීම	500 0	750 0	1,000 0
21.	විසිතුරු පින්තාරු කිරීමේ ස්ථානයක් පැවැත්වීම	500 0	750 0	1,000 0
22.	ගිනිකෙළි භාණ්ඩ හෝ රනිඤ්ඤා ගබඩා කිරීම හෝ නිපදවීම	500 0	750 0	1,000 0
23.	පොල්තෙල් හැර වෙනත් එළවළු තෙල් ලීටර් 500 වැඩි ප්‍රමාණයක් ගබඩා කිරීම	500 0	750 0	1,000 0
24.	ශීතකල මස් හෝ මාළු ගබඩාකර තබා ගැනීම	500 0	750 0	1,000 0
25.	දැව ගබඩා කිරීම	500 0	750 0	1,000 0
පීඩාකාරී හා අන්තරාදායක ව්‍යාපාර				
1.	රසායනික ද්‍රව්‍ය පාවිච්චිකර කුරුදු, කරදමුංගු, එනසාල් හෝ කෙඳි කිරීම	500 0	750 0	1,000 0
2.	ඩ්‍රයික්ලින් කිරීම හෝ සායම් දැමීම	500 0	750 0	1,000 0
3.	රෙදි මුද්‍රණය හෝ සායම් දැමීම	500 0	750 0	1,000 0
4.	විද්‍යුත් ලෝහ ආලේපනය කිරීමේ ස්ථානයක් පැවැත්වීම	500 0	750 0	1,000 0
5.	හුණුගල් හෝ හිරිගල් පිළිස්සීම, සකස් කිරීම හෝ අලුහුණු ගබඩා කිරීම	500 0	750 0	1,000 0
6.	බැටරි විද්‍යුත් ලෝහ ආලේපනය කිරීමේ ස්ථානයක් පැවැත්වීම	500 0	750 0	1,000 0
7.	මෝටර් වාහන අලුත්වැඩියා කිරීමේ ස්ථානයක් පැවැත්වීම	500 0	750 0	1,000 0
8.	මෝටර් වාහන සේවා කිරීමේ ස්ථානයක් පැවැත්වීම	500 0	750 0	1,000 0
9.	වත්තු මඩුවක් පවත්වාගෙන යාම	500 0	750 0	1,000 0
10.	බෙලෙක් වැඩපළක් පවත්වාගෙන යාම	500 0	750 0	1,000 0
11.	ගැස් සිලින්ඩර් ගබඩා කිරීමේ ස්ථානයක් පවත්වාගෙන යාම	500 0	750 0	1,000 0
12.	ආයුර්වේද ඖෂධ, දේශීය ඖෂධ නිෂ්පාදනය කිරීම හෝ සංයෝජනය කිරීම	500 0	750 0	1,000 0
13.	විදුරු භාණ්ඩ හෝ විදුරු තහඩු ගබඩා කිරීම	500 0	750 0	1,000 0
14.	ජ්ලාස්ටික් හෝ ෆයිබර් ආශ්‍රිත නිෂ්පාදන කර්මාන්ත	500 0	750 0	1,000 0
	ශාලාවක් පැවැත්වීම			
15.	කිලෝග්‍රෑම් 1500 වැඩියෙන් තේ කුඩු ගබඩාකර තබා ගැනීම	500 0	750 0	1,000 0
16.	වැල්ඩින් සඳහා ස්ථානයක් පැවැත්වීම	500 0	750 0	1,000 0
17.	ලියවන පට්ටලයක් භාවිතා කරමින් වැඩපළක් පැවැත්වීම	500 0	750 0	1,000 0

	<i>I</i> නිරූප	<i>II</i> නිරූප		
		<i>වාර්ෂික වටිනාකම රු. 750 නොඉක්මවන අවස්ථාවක රු. ශත</i>	<i>වාර්ෂික වටිනාකම රු. 750 ඉක්මවන එහෙත් රු. 1,500 නොඉක්මවන අවස්ථාවක රු. ශත</i>	<i>වාර්ෂික වටිනාකම රු. 1,500 ඉක්මවන අවස්ථාවක රු. ශත</i>
	<i>බලය දෙනු ලබන කාර්යය</i>			
18.	පෙට්‍රල්, ඩීසල්, තෙල් හෝ වෙනත් යම් බැණි පෙල් වර්ගයක් ගබඩාකොට ඇති ස්ථානයක් පවත්වාගෙන යාම	500 0	750 0	1,000 0
19.	කෘෂි රසායනික ද්‍රව්‍ය නිපදවීම හෝ ගබඩා කිරීම	500 0	750 0	1,000 0
20.	වායුසමන යන්ත්‍ර, ශීතකරණ හෝ අධිශීතකරණ සර්විස් කිරීම හෝ අලුත්වැඩියා කිරීම	500 0	750 0	1,000 0
21.	විදුලි කර්මාන්ත වැඩපළක් හෝ විදුලි උපකරණ නිපදවන හෝ අලුත්වැඩියා කිරීමේ වැඩපළක් පවත්වාගෙන යාම	500 0	750 0	1,000 0
22.	කිරි ශීත කිරීමේ මධ්‍යස්ථානයක් පැවැත්වීම	500 0	750 0	1,000 0

01 - 74/2

කොටිකාවත්ත - මුල්ලේරියාව ප්‍රාදේශීය සභාව

කර්මාන්ත බදු පැනවීම - 2026

1987 අංක 15 දරන ප්‍රාදේශීය සභා පනතේ 150 (1) උපවගන්තිය යටතේ කොටිකාවත්ත මුල්ලේරියාව ප්‍රාදේශීය සභාවට පැවරී ඇති බලතල ප්‍රකාර වර්ෂ 2025 වර්ෂයෙහි දෙසැම්බර් මස 30 දින පවත්වන ලද කොටිකාවත්ත මුල්ලේරියාව ප්‍රාදේශීය සභා විශේෂ මහ සභා රැස්වීමේ දී (ඊ) iii යටතේ පහත සඳහන් යෝජනාව සම්මත කරන ලද බව මෙයින් නිවේදනය කරමි.

ඩබ්. ජී. ධනුෂ්ක ප්‍රියදර්ශන,
සභාපති,
කොටිකාවත්ත මුල්ලේරියාව ප්‍රාදේශීය සභාව.

2025 දෙසැම්බර් මස 30 දින,
ගොතටුව නව නගරය,
කොටිකාවත්ත මුල්ලේරියාව ප්‍රාදේශීය සභාව.

යෝජනාව

1987 අංක 15 දරන ප්‍රාදේශීය සභා පනතේ 150 වැනි වගන්තියේ (1) උපවගන්තියෙන් පැවරී ඇති බලතල ප්‍රකාර, කොටිකාවත්ත මුල්ලේරියාව ප්‍රාදේශීය සභා බල ප්‍රදේශය ඇතුළත යම් පරිශ්‍රයක පවත්වාගෙන යනු ලබන මෙහි පහත සඳහන් උපලේඛනයෙහි I නිරූපේ නිරූපිත සෑම කර්මාන්තයක් සම්බන්ධයෙන් එම උපලේඛනයෙහි II නිරූපේ අනුරූප සටහනේ නිරූපිත ප්‍රමාණයක කර්මාන්ත බද්දක් 2026 වර්ෂය සඳහා නියම විය යුතු බවට මම තීරණය කරමි.

උපලේඛනය

	I නිරූපණය	II නිරූපණය		
		වාර්ෂික වටිනාකම රු. 750 නොඉක්මවන අවස්ථාවක රු. ශත	වාර්ෂික වටිනාකම රු. 750 ඉක්මවන එහෙත් රු. 1,500 නොඉක්මවන අවස්ථාවක රු. ශත	වාර්ෂික වටිනාකම රු. 1,500 ඉක්මවන අවස්ථාවක රු. ශත
1.	මැටි ආශ්‍රිත නිෂ්පාදන කිරීම	500 0	750 0	1,000 0
2.	විදුරු බඩු නිෂ්පාදනය කිරීම හෝ පාට කිරීමේ ස්ථානයක් පවත්වාගෙන යාම	500 0	750 0	1,000 0
3.	බිඩි එනීමේ කර්මාන්තයක් පවත්වාගෙන යාම	500 0	750 0	1,000 0
4.	පින්තූර රාමු කිරීමේ ස්ථානයක් පවත්වාගෙන යාම	500 0	750 0	1,000 0
5.	හඳුන්කුරු සැදීමේ ස්ථානයක් පවත්වාගෙන යාම	500 0	750 0	1,000 0
6.	වැලි කඩදාසි සැදීමේ ස්ථානයක් පවත්වාගෙන යාම	500 0	750 0	1,000 0
7.	බෝට්ටු සැදීමේ ස්ථානයක් පවත්වාගෙන යාම	500 0	750 0	1,000 0
8.	තරාදි පඩි සැදීමේ ස්ථානයක් පවත්වාගෙන යාම	500 0	750 0	1,000 0
9.	බිම්මල් නිපදවීම	500 0	750 0	1,000 0
10.	විදුලි බුබුළු නිෂ්පාදනය	500 0	750 0	1,000 0
11.	සයිලන්සර් සැදීමේ ස්ථානයක් පවත්වාගෙන යාම	500 0	750 0	1,000 0
12.	කුෂන් වැඩපළක් පවත්වාගෙන යාම	500 0	750 0	1,000 0
13.	සපත්තු හෝ සෙරෙප්පු නිෂ්පාදන ස්ථානයක් හෝ අලෙවි කිරීමේ ස්ථානයක් පවත්වාගෙන යාම	500 0	750 0	1,000 0
14.	සිල්ක් හෝ කාත්‍රිම රෙදි විවීම හෝ විසිතුරු නිර්මාණ	500 0	750 0	1,000 0
15.	ලැලි සකස් කිරීමේ ස්ථානයක් පවත්වාගෙන යාම	500 0	750 0	1,000 0
16.	විදුලිය උපයෝගී කරගෙන රබර් භාණ්ඩ නිෂ්පාදන ස්ථානයක් පවත්වාගෙන යාම	500 0	750 0	1,000 0
17.	මදුරු දැල් නිෂ්පාදනය කිරීම	500 0	750 0	1,000 0
18.	මහන යන්ත්‍ර උපයෝගී කරගෙන බැග් මැසීම	500 0	750 0	1,000 0

01 - 74/3

කොටිකාවත්ත මුල්ලේරියාව ප්‍රාදේශීය සභාව

ව්‍යාපාර බදු පැනවීම

1987 අංක 15 දරන ප්‍රාදේශීය සභා පනතේ 152 වගන්තියේ (1) උපවගන්තිය යටතේ කොටිකාවත්ත මුල්ලේරියාව ප්‍රාදේශීය සභාවට පැවරී ඇති බලතල ප්‍රකාර වර්ෂ 2025 දෙසැම්බර් මස 30 දින පවත්වන ලද කොටිකාවත්ත මුල්ලේරියාව ප්‍රාදේශීය සභා විශේෂ මහ සභා රැස්වීමේ දී (ඊ) iv යටතේ පහත සඳහන් යෝජනාව සම්මත කරන ලද බව මෙයින් නිවේදනය කරමි.

ඩබ්. ජී. ධනුෂ්ක ප්‍රියදර්ශන,
සභාපති,
කොටිකාවත්ත මුල්ලේරියාව ප්‍රාදේශීය සභාව.

2025 දෙසැම්බර් මස 30 දින,
ගොතටුව නව නගරය,
කොටිකාවත්ත මුල්ලේරියාව ප්‍රාදේශීය සභාව.

යෝජනාව

1987 අංක 15 දරන ප්‍රාදේශීය සභා පනතේ 152 වගන්තියේ (1) උපවගන්තිය යටතේ කොට්ඨාසවත්ත මුල්ලේරියාව ප්‍රාදේශීය සභාවේ ලේකම් වන මා වෙත පැවරී ඇති බලතල ප්‍රකාර එකී පනතේ හෝ ඒ යටතේ සාදන ලද අතුරු ව්‍යවස්ථාවක විධිවිධාන යටතේ බලපත්‍රයක් ලබාගැනීම හෝ එම පනතේ 150 වගන්තිය යටතේ යම් බද්දක් ගෙවීමට අවශ්‍ය නොවන්නාවූ යම් ව්‍යාපාරයක් කොට්ඨාසවත්ත මුල්ලේරියාව ප්‍රාදේශීය සභා බල ප්‍රදේශය ඇතුළත 2026 වර්ෂයේදී පවත්වාගෙන යන සෑම තැනැත්තෙකුගෙන්ම එම ව්‍යාපාරයේ 2025 වර්ෂයේ ආදායම මෙහි පහත උපලේඛනයෙහි I නිරූපිත නිරූපිත යම් විෂයාංක සීමාවන් ඇතුළත පවතින අවස්ථාවක එකී II නිරූපිත අනුරූප සටහනේ නිරූපිත අනුප්‍රමාණයක ව්‍යාපාර බද්දක් 2026 වර්ෂය සඳහා පනවා අයකළ යුතු බවට යෝජනා කරමි.

උපලේඛනය

I නිරූපිත
2025 වර්ෂයේ දී ව්‍යාපාරයේ ආදායම

රු. 6,000.00 නොඉක්මවන අවස්ථාවක	
රු. 6,000.00 ඉක්මවන එහෙත් රු. 12,000.00 නොඉක්මවන අවස්ථාවක	
රු. 12,000.00 ඉක්මවන එහෙත් රු. 18,750.00 නොඉක්මවන අවස්ථාවක	
රු. 18,750.00 ඉක්මවන එහෙත් රු. 75,000.00 නොඉක්මවන අවස්ථාවක	
රු. 75,000.00 ඉක්මවන එහෙත් රු. 150,000.00 නොඉක්මවන අවස්ථාවක	
රු. 1,50,000.00 ඉක්මවන විට	

II නිරූපිත
ගෙවිය යුතු බදු මුදල
රු. ගන

අය කිරීමක් නැත
90 0
180 0
360 0
1,200 0
3,000 0

01 - 74/4

කොට්ඨාසවත්ත මුල්ලේරියාව ප්‍රාදේශීය සභාව

ප්‍රචාරක දැන්වීම් ගාස්තු

1987 අංක 15 දරන ප්‍රාදේශීය සභා පනතේ 126 වගන්තියේ (vii) ඊ උපවගන්තිය සහ 126 (xxx) උපවගන්තිය යටතේ කොට්ඨාසවත්ත මුල්ලේරියාව ප්‍රාදේශීය සභාවට පැවරී ඇති බලතල ප්‍රකාර 2025 වර්ෂයෙහි දෙසැම්බර් මස 30 දින පවත්වන ලද කොට්ඨාසවත්ත මුල්ලේරියාව ප්‍රාදේශීය සභා විශේෂ මහ සභා රැස්වීමේ දී (ඊ) v යටතේ පහත සඳහන් යෝජනාව සම්මත කරන ලද බව මෙයින් නිවේදනය කරමි.

ඩබ්. ජී. ධනුෂ්ක ප්‍රියදර්ශන,
සභාපති,
කොට්ඨාසවත්ත මුල්ලේරියාව ප්‍රාදේශීය සභාව.

2025 දෙසැම්බර් 30 දින,
ගොතටුව නව නගරය,
කොට්ඨාසවත්ත මුල්ලේරියාව ප්‍රාදේශීය සභාව.

යෝජනාව

2015.12.28 වැනි දින අංක 1947/6 දරන අත්විශේෂ ගැසට් පත්‍රය මගින්, 1952 අංක 06 දරන පළාත් පාලන ආයතන (සම්මත අතුරු ව්‍යවස්ථා) පනතේ 2 වගන්තිය යටතේ බස්නාහිර පළාතේ, ප්‍රධාන අමාත්‍ය හා මුදල් හා ක්‍රමසම්පාදන, ඉංජිනේරු සේවා, නීතිය හා සාමය, පළාත් පාලන හා පළාත් පරිපාලන, ආර්ථික සංවර්ධන, විදුලිබල හා බලශක්ති, පරිසර කටයුතු, ජලසම්පාදන හා ජලාපවාහන සහ සංචාරක කටයුතු පිළිබඳ අමාත්‍යතුමා විසින් ප්‍රකාශයට පත්කරන ලද, කොට්ඨාසවත්ත මුල්ලේරියාව ප්‍රාදේශීය සභාව මගින් බල ප්‍රදේශයට වලංගු වන සේ 2016.10.14 දින අංක 1989 දරන ගැසට් පත්‍රයේ IV (අ) කොටසේ පළකර පිළිගනු ලැබූ අතුරු ව්‍යවස්ථාවල ප්‍රචාරක දැන්වීම් පිළිබඳ අතුරු ව්‍යවස්ථාවේ විධිවිධාන අනුව ප්‍රාදේශීය සභා සීමාව තුළ යම් විදියකට, පාරකට, ඇළකට, වැවකට හෝ අභසට පෙනෙන පරිදි දැන්වීමක් ප්‍රදර්ශනය කිරීමට සැලැස්වීම වෙනුවෙන් පහත උපලේඛනයේ සඳහන් පරිදි ගාස්තුවක් 2026 වර්ෂය සඳහා නියම විය යුතු බවට යෝජනා කරමි.

උපලේඛනය

අංකය	ප්‍රවර්ධන ස්වභාවය	වර්ග අඩි ප්‍රමාණය	ගාස්තුව රුපියල්		
			මාස 03 ට අඩු	මාස 03 හෝ 06 අතර	වසරක් සඳහා
01	කිසියම් බිත්තියක් හෝ තාප්පයක ප්‍රචාරය ජරන ප්‍රචාරක දැන්වීම්	1 ට අඩු	250	350	500
		1 ට වැඩි	1 ට වැඩි වන සෑම වර්ග මීටරයක් හෝ එයින් කොටසක් සඳහා රු. 200 බැගින්		
02	රෙදි, ඩිජිටල් බැනර් සඳහා	3 ට අඩු	250	350	500
		3 ට වැඩි	3 ට වැඩි වන සෑම වර්ග මීටරයක් හෝ එයින් කොටසක් සඳහා රු. 200 බැගින්		
03	තහඩු හෝ දැව මගින් ප්‍රදර්ශනය කරනු ලබන ප්‍රචාරක දැන්වීම් සඳහා	1 ට අඩු	500	750	1,000
		1 ට වැඩි	1 ට වැඩි වන සෑම වර්ග මීටරයක් හෝ එයින් කොටසක් සඳහා රු. 300 බැගින්		
04	විදුලිය යොදා ක්‍රියාත්මක කරනු ලබන ප්‍රචාරක දැන්වීම් සඳහා	1 ට අඩු	500	750	1,000
		1 ට වැඩි	1 ට වැඩි වන සෑම වර්ග මීටරයක් හෝ එයින් කොටසක් සඳහා රු. 300 බැගින්		
05	ඉට්ටරෙදි හෝ කාඩ්බෝඩ් මගින් කරනු ලබන ප්‍රචාරක දැන්වීම්	1 ට අඩු	250	350	500
		1 ට වැඩි	1 ට වැඩි වන සෑම වර්ග මීටරයක් හෝ එයින් කොටසක් සඳහා රු. 200 බැගින්		
06	ප්ලාස්ටික් පුවරු හෝ ෆයිබර් පුවරු මගින් කරනු ලබන ප්‍රචාරක දැන්වීම්	1 ට අඩු	250	350	500
		1 ට වැඩි	1 ට වැඩි වන සෑම වර්ග මීටරයක් හෝ එයින් කොටසක් සඳහා රු. 200 බැගින්		
07	විද්‍යුත් උපකරණ යොදා කරනු ලබන ප්‍රචාරක දැන්වීම් සඳහා	1 ට අඩු	750	850	1,000
		1 ට වැඩි	1 ට වැඩි වන සෑම වර්ග මීටරයක් හෝ එයින් කොටසක් සඳහා රු. 500 බැගින්		

01 - 74/5

කොට්ඨාසයේ මුල්ලේරියාව ප්‍රාදේශීය සභාව

2026 වර්ෂයට සේවා සැපයීමේ දී අයකරනු ලබන ගාස්තු පැනවීම

1987 අංක 15 දරන ප්‍රාදේශීය සභා පනත යටතේ කොට්ඨාසයේ මුල්ලේරියාව ප්‍රාදේශීය සභාවට පැවරී ඇති බලතල ප්‍රකාර 2025 වර්ෂයෙහි දෙසැම්බර් මස 30 දින පවත්වන ලද කොට්ඨාසයේ මුල්ලේරියාව ප්‍රාදේශීය සභා විශේෂ මහ සභා රැස්වීමේ දී (වී) vi යටතේ පහත සඳහන් යෝජනාව සම්මත කරන ලද බව මෙයින් නිවේදනය කරමි.

ඩබ්. ජී. ධනුෂ්ක ප්‍රියදර්ශන,
සභාපති,
කොට්ඨාසයේ මුල්ලේරියාව ප්‍රාදේශීය සභාව.

2025 දෙසැම්බර් මස 30 දින,
ගොතටුව නව නගරය,
කොට්ඨාසයේ මුල්ලේරියාව ප්‍රාදේශීය සභාව.

යෝජනාව

2015.12.28 වැනි දින අංක 1947/6 දරන අති විශේෂ ගැසට් පත්‍රය මගින්, 1952 අංක 06 දරන පළාත් පාලන ආයතන (සම්මත අතුරු ව්‍යවස්ථා) පනතේ 2 වගන්තිය යටතේ බස්නාහිර පළාතේ, ප්‍රධාන අමාත්‍ය හා මුදල් හා ක්‍රමසම්පාදන, ඉංජිනේරු සේවා, නීතිය හා සාමය, පළාත් පාලන හා පළාත් පරිපාලන, ආර්ථික සංවර්ධන, විදුලි බල හා බලශක්ති, පරිසර කටයුතු, ජලසම්පාදන හා ජලාපවාහන සහ සංචාරක කටයුතු පිළිබඳ අමාත්‍යතුමා විසින් ප්‍රකාශයට පත්කරන ලද, කොට්ඨාසවත්ත මුල්ලේරියාව ප්‍රාදේශීය සභාව මගින් බල ප්‍රදේශයට වලංගු වන සේ 2016.10.14 දින අංක 1989 දරන ගැසට් පත්‍රයේ IV (ආ) කොටසේ පළකර පිළිගනු ලැබූ අතුරු ව්‍යවස්ථාවල සේවා ගාස්තු අය කිරීම පිළිබඳ අතුරු ව්‍යවස්ථාවේ විධිවිධාන අනුව කොට්ඨාසවත්ත මුල්ලේරියාව ප්‍රාදේශීය සභා සේවාවන් සඳහා පහත උපලේඛනයේ සඳහන් ගාස්තු 2026 වර්ෂය සඳහා ක්‍රියාත්මක විය යුතු බවට මම යෝජනා කරමි. (සේවා සැපයීමේ දී අයදුම්කරු ගේ නොහැකියාව මත පහත සඳහන් සේවාවක් සැපයීමට නොහැකි වුවහොත් මුදල් ආපසු ලබා දීමේ දී 5% ප්‍රතිශතයක් අඩු කරනු ලැබේ.)

උපලේඛනය

		රු. ශත
01.	අයදුම්පත් ගාස්තු	
i.	පෙර පාසල් සඳහා ඇතුළත්වීමේ අයදුම්පතක්	500 0
ii.	ප්‍රචාරක දැන්වීම් ප්‍රදර්ශනය සම්බන්ධ අයදුම්පතක්	1,000 0
iii.	ක්‍රීඩා භූමි වෙන්කර ගැනීමේ අයදුම්පතක්	500 0
iv.	ඔප්පු සාරාංශ අයදුම්පතක්	1,000 0
v.	පුස්තකාල සාමාජික අයදුම්පතක්	100 0
vi.	නොපවරා ගැනීම්, විටීරේබා, ගොඩනැගිලි සීමා හා අයිතිය පිළිබඳ අයදුම්පතක්	1,000 0
vii.	ගොඩනැගිලි/ ඉඩම් අනුබදුම් අයදුම්පතක්	1,000 0
viii.	අනුකූලතා සහතික අයදුම්පතක්	1,000 0
ix.	දිවා සුරැකුම් මධ්‍යස්ථානය සඳහා අයදුම්පතක්	500 0
x.	අනතුරුදායක ගස් ඉවත් කිරීමේ අයදුම්පතක්	1,000 0
02.	සේවා සැපයීමේ ගාස්තු	
I.	ලීටර් 3500 ගලි බඩුසරයේ සේවාව සැපයීම බල ප්‍රදේශය ඇතුළත (එක් ගමන් වාරයකට)	
	(අ) නේවාසික ස්ථාන	9,000 0
	(ආ) ව්‍යාපාරික ස්ථාන හෝ රාජ්‍ය ආයතන	11,000 0
	(ඇ) බල ප්‍රදේශය තුළ පිහිටි ආගමික ස්ථාන හා පොලිස් ස්ථාන ගාස්තුවෙන් නිදහස් කර ඇත.	
	යම් හේතුවක් මත සේවාව සැපයීමට නොහැකි වුවහොත් 30%ක ගාස්තුවක් රඳවා ගනු ලැබේ.	
II.	ලීටර් 3500 ගලි බඩුසරයේ සේවය සැපයීම බල ප්‍රදේශය පිටත (එක් ගමන් වාරයකට)	
	(අ) නේවාසික ස්ථාන	11,000 0
	(ආ) ව්‍යාපාරික ස්ථාන හෝ රාජ්‍ය ස්ථාන	13,000 0
	බල ප්‍රදේශයෙන් පිටත සේවය ලබා දීමේදී වැඩිවන සෑම කිලෝමීටරයක් සඳහා රු. 300.00ක අමතර ගාස්තුවක් අය කෙරේ. යම් හේතුවක් මත සේවාව සැපයීමට නොහැකි වුවහොත් 30%ක ගාස්තුවක් රඳවාගනු ලැබේ.	

		රු. ශත
03.	I. වතුර මෝටරය කුලියට දීම සඳහා දිනකට	750 0
	II. විදුලි කියත කුලියට දීම සඳහා දිනකට	5,000 0
04. රථ වාහන කුලියට දීම සඳහා ගාස්තු :		
(අ)	ජේ. සී. බී. යන්ත්‍රය පැය 01ක් සඳහා (අවම පැය 02ක් සඳහා ඉල්ලුම් කළ යුතුය.)	4,100 0
(ආ)	ට්‍රැක්ටරය පැය 08 ක් සඳහා (උපරිම 05 km සඳහා ලබා දෙන අතර වැඩිවන 1km ට රු. 500 බැගින් අය කරනු ලැබේ. වැඩිවන පැයක් සඳහා 500)	5,000 0
(ඇ)	ලොරිය පැය 08 ක් සඳහා (උපරිම 05 km සඳහා ලබා දෙන අතර වැඩිවන 1km ට රු. 500 බැගින් අය කරනු ලැබේ. වැඩිවන පැයක් සඳහා 500)	7,000 0
(ඈ)	ජල බවුසරය සඳහා a. පැය 08 ක් සඳහා - ජලය රහිතව (උප කාර්යාල භූමියේ සිට උපරිම 05 km දුරක ධාවනය කිරීමට හා සඳහා ලබා දෙන අතර වැඩිවන 1km ට රු. 500 බැගින් අය කරනු ලැබේ. වැඩිවන පැයක් සඳහා 500)	5,000 0
	b. පැය 08 ක් සඳහා - ජලය සහිතව (උප කාර්යාල භූමියේ සිට උපරිම 05 km දුරක ධාවනය කිරීමට හා සඳහා ලබා දෙන අතර වැඩිවන 1km ට රු. 500 බැගින් අය කරනු ලැබේ. වැඩිවන පැයක් සඳහා 500)	8,000 0
05. ක්‍රීඩාපිටිය වෙන් කිරීම සඳහා ගාස්තු :		
	අංගොඩ ටී. බී. ඉලංගරත්න ක්‍රීඩාපිටිය වෙන් කිරීම (දිනකට)	
(අ)	සමිති ක්‍රීඩා සමාජවලට :	
	a. බල ප්‍රදේශය තුළ	5,000 0
	b. බල ප්‍රදේශයෙන් පිටත	7,500 0
(ආ)	රජයේ පාසල් සඳහා :	
	a. බල ප්‍රදේශය තුළ	නොමිලේ
	b. බල ප්‍රදේශයෙන් පිටත	3,000 0
(ඇ)	ආයතන/ පෞද්ගලික පාසල් සඳහා :	20,000 0
	(අ) සභාව සතු වෙනත් ක්‍රීඩා පිටියක් වෙන් කිරීම (දිනකට)	2,000 0
06. පුස්තකාල සඳහා ගාස්තු :		
I	පුස්තකාල සාමාජික ගාස්තු	
	වැඩිහිටි	100 0
	ළමා	50 0
II	පුස්තකාල සාමාජිකත්වය අලුත් කිරීමේ ගාස්තු	
	වැඩිහිටි	50 0
	ළමා	25 0
III	පුස්තකාල පොතක ප්‍රමාද ගාස්තුව (දිනකට)	2 0

	රු. ගන
07. ආදාහන හා භූමිදාන සඳහා ගාස්තු :	
I මෘත දේහයක් භූමිදානය සඳහා	2,000 0
II මෘත දේහයක් සෑයක් මගින් ආදාහනය සඳහා	10,000 0
III මෘත දේහයක් ආදාහනාගාරයේ ආදාහනය සඳහා (බල ප්‍රදේශය තුළ)	12,000 0
IV මෘත දේහයක් ආදාහනාගාරයේ ආදාහනය සඳහා (බල ප්‍රදේශයෙන් බැහැර)	14,000 0
V සුසාන භූමියක සකස් කර ඇති ස්මාරක කුටියක් වෙන් කිරීම සඳහා ස්ථාවර ගාස්තුව	
(අ) කොට්ඨාසවත්ත පොදු සුසාන භූමිය	50,000 0
(ආ) කොහිලවත්ත පොදු සුසාන භූමිය	30,000 0
VI වෙන් කරන ලද ස්මාරක කුටියක් මුල් වසර 05 න් පසුව නඩත්තු කිරීම සඳහා වාර්ෂික ස්ථාවර ගාස්තුව	6,000 0
VII අවමංගල්‍ය උත්සව ශාලාව වෙන් කිරීමේ දී පළමු දිනය සඳහා (බල ප්‍රදේශය තුළ)	14,000 0
VIII අවමංගල්‍ය උත්සව ශාලාව වෙන් කිරීමේ දී දෙවන දිනය හා වැඩිවන සෑම දිනක් සඳහා (බල ප්‍රදේශය තුළ)	12,000 0
IX අවමංගල්‍ය උත්සව ශාලාව වෙන් කිරීමේ දී දිනක් සඳහා (බල ප්‍රදේශයෙන් බැහැර)	20,000 0
08. ජලනළ එළිම නිසා පළදු වූ මාර්ග ප්‍රතිසංස්කරණය සඳහා ගාස්තු (වර්ග මීටරයක් සඳහා බදු රහිතව)	
I අ. ස. කො. කුට්ටිගල් මාර්ග සඳහා	12,000 0
II කොන්ක්‍රීට් මාර්ග සඳහා	8,000 0
III තාර යොදා ඇති මාර්ග සඳහා	6,000 0
IV කාපටි මාර්ග සඳහා	9,000 0
V බොරළු මාර්ග සඳහා	2,000 0
09. කසළ බැහැර කිරීම සඳහා ගාස්තු :	
I ව්‍යාපාරික ස්ථානයක කසළ බැහැර කිරීම (ට්‍රැක්ටර් 1කට)	
(අ) අපද්‍රව්‍ය වෙන් කිරීමක් නොමැතිව භාරදෙන විටෙක	14,000 0
(ආ) දිරන අපද්‍රව්‍ය වෙනමත් නොදිරන අපද්‍රව්‍ය වෙනමත් වෙන් කර භාරදෙන විටෙක	9,000 0
10. සංදර්ශන, වෙළෙඳ කුටි හා සැණකෙළි සඳහා ගාස්තු :	
I විවියක් හෝ කිසියම් ප්‍රසිද්ධ ස්ථානයක් සැරසිලි කිරීම (දිනකට)	2,000 0
II තාවකාලික වෙළෙඳ කුටියක් පැවැත්වීම (දිනකට)	
1. වර්ග අඩි 50ට අඩු	2,000 0
2. වර්ග අඩි 50ට වැඩි	3,000 0
III සංගීත සංදර්ශන/අවසරලත් සැණකෙළි සඳහා	3,000 0
11. පෙර පාසල් සඳහා ගාස්තු (එක් ශිෂ්‍යයකු සඳහා)	
(අ) තකගිෂි හා විකසිත පෙර පාසල් සඳහා ඇතුළත් වීමේ ගාස්තුව	1,000 0
(ආ) කැළණි නදීගම පෙර පාසල සඳහා ඇතුළත් වීමේ ගාස්තුව	500 0
(ඇ) තකගිෂි හා විකසිත පෙර පාසල් සඳහා මාසික ගාස්තුව	500 0
(ඈ) කැළණි නදීගම පෙර පාසල සඳහා මාසික ගාස්තුව	500 0

		රු. ගන
12.	වීථි රේඛා, ගොඩනැගිලි සීමා, නොපවරා ගැනීම්, අයිතිය පිළිබඳ සහතිකයන් සඳහා ගාස්තු	1,000 0
13.	අමතර වරිපනම් දැන්වීමක් සඳහා ගාස්තු	500 0
14.	වරිපනම් උධෘත සඳහා වර්ෂයකට ගාස්තු	1,000 0
15.	ඔප්පු සාරාංශ අයදුම්පත්‍රයක් සඳහා පරීක්ෂා කිරීමේ ගාස්තු	1,000 0
16.	වෙළඳ බලපත්‍ර අයදුම්පත්‍රයක් සඳහා පරීක්ෂා කිරීමේ ගාස්තු	1,000 0
17.	ගෝ සාතක ඉල්ලුම්පත්‍රයක් සඳහා පරීක්ෂා කිරීමේ ගාස්තු	1,000 0
18.	වෙනත් සේවා සඳහා ගාස්තු (දිනකට) :	
I	කැනපි එකක් 10' x 10' (දෙවන දිනයේ සිට මෙම මුදලින් භාගය බැගින්)	1,500 0
II	කැනපි එකක් 10' x 15' (දෙවන දිනයේ සිට මෙම මුදලින් භාගය බැගින්)	2,500 0
III	ප්ලාස්ටික් පුවුවක්	20 0
IV	චතුර ටැංකියක්	300 0
V	කොඩි කණුවක්	150 0
VI	ෆ්ලැෂ් ලයිට් එකක්	300 0
19.	දිවා සුරැකුම් මධ්‍යස්ථානය සඳහා ගාස්තු :	
I	පෙ. ව. 07.00 සිට ප.ව. 06.00 දක්වා (මාසයක් සඳහා - සඳුදා සිට සිකුරාදා දක්වා හා රජයේ වැඩ කරන දිනයන් සඳහා)	10,000 0
II	පෙ. ව. 07.00 සිට ප.ව. 1.30 දක්වා හෝ ප.ව.01.30 සිට ප. ව. 06.00 දක්වා (මාසයක් සඳහා - සඳුදා සිට සිකුරාදා දක්වා හා රජයේ වැඩ කරන දිනයන් සඳහා)	6,500 0
III	පාසල් නිවාඩු කාලය තුළ සම්පූර්ණ මාසික ගාස්තුව අය කරනු ලැබේ.	
20..	සභාව සතු භූමියක රථ වාහන ගාල් කිරීම සඳහා ගාස්තු :	
I	මෝටර් වාහනයක් සඳහා	
	(අ) පළමු පැය හෝ කොටසක් සඳහා	100 0
	(ආ) වැඩිවන සෑම පැයක් හෝ කොටසක් සඳහා	50 0 බැගින්
II	මෝටර් සයිකලයක්, ත්‍රිරෝද රථයක් සඳහා	
	(අ) පළමු පැය හෝ කොටසක් සඳහා	50 0
	(ආ) වැඩිවන සෑම පැයක් හෝ කොටසක් සඳහා	25 0 බැගින්
21.	අනුමත නොමැති ගොඩනැගිල්ලකට ජලය ලබා ගැනීමේ දී අය කරන ගාස්තු :	
(අ)	පර්. 06 ට වැඩි ඉඩම් සඳහා	
	ඉඩම් සැලසුම් අනුමත නොමැති විට	10,000 0
	නිවාස සැලසුම් අනුමත නොමැති විට	5,000 0
	අනවසර ඒකක එකක් සඳහා (අනුමත සැලසුමින් තොරව එක් ජල සම්බන්ධයක් පවතින විට)	15,000 0
(ආ)	පර්. 06 ට අඩු ඉඩම් සඳහා	
	පර්. 03 ට වැඩි ඉඩම් සඳහා එක් ඒකකයකට	15,000 0

		රු. ශත
	පර්. 03 ට වැඩි ඉඩමේ දෙවන ඒකකයකට	20,000 0
	පර්. 03 ට වැඩි ඉඩමේ තෙවන ඒකකයකට	20,000 0
	පර්. 03 ට අඩු ඒකක ඒකකයකට	20,000 0
	පර්. 03 ට අඩු ඒකක දෙකකට	25,000 0
22.	සභාව මගින් අනුමත කළ ඉල්ලුම්කරුවන් වෙත නිකුත් කර ඇති මානක සැලසුම්, ගොඩනැගිලි සැලසුම් හා අනුකූලතා සහතික අස්ථානගත වී නැවත ඒවායේ සත්‍ය පිටපත් ඉල්ලුම් කරන අවස්ථාවන්හිදී එක් පිටපතක් සඳහා ගාස්තුව	5,000 0

12-55/6

කොට්ඨාසවත්ත මුල්ලේරියාව ප්‍රාදේශීය සභාව
වාහන හා සතුන් පිළිබඳ බදු පැනවීම - 2026 වර්ෂය

1987 අංක 15 දරන ප්‍රාදේශීය සභා පනතේ 147 සමග කියවිය යුතු එකී පනතේ 148 වගන්තිය යටතේ කොට්ඨාසවත්ත මුල්ලේරියා ප්‍රාදේශීය සභාවට පැවරී ඇති බලතල ප්‍රකාර 2025 දෙසැම්බර් මස 30 දින පවත්වන ලද කොට්ඨාසවත්ත මුල්ලේරියාව ප්‍රාදේශීය සභා විශේෂ මහ සභා රැස්වීමේ දී (ඊ) vii යටතේ පහත සඳහන් යෝජනාව සම්මත කරන ලද බව මෙයින් නිවේදනය කරමි.

ඩබ්. ජී. ධනුෂ්ක ප්‍රියදර්ශන,
සභාපති,
කොට්ඨාසවත්ත මුල්ලේරියාව ප්‍රාදේශීය සභාව.

2025 දෙසැම්බර් මස 30 දින,
ගොතටුව නව නගරය,
කොට්ඨාසවත්ත මුල්ලේරියාව ප්‍රාදේශීය සභාව.

යෝජනාව

1987 අංක 15 දරන ප්‍රාදේශීය සභා පනතේ 147 හා 148 වගන්ති මගින් කොට්ඨාසවත්ත මුල්ලේරියාව ප්‍රාදේශීය සභාවට පැවරී ඇති බලතල ප්‍රකාරව, කොට්ඨාසවත්ත මුල්ලේරියාව ප්‍රාදේශීය සභා බල ප්‍රදේශය තුළ 2026 වර්ෂයේදී පහත උපලේඛනයේ I තීරුවේ නිරූපිත කිසියම් වාහනයක් හෝ සතෙකු තමා සත්ත්වකයෙහි තබා ගන්නා සෑම තැනැත්තෙකුගෙන්ම එහි II තීරුවේ නිරූපිත බද්දක් 2026 වර්ෂය සඳහා අයකළ යුතුයැයි මම තීරණය කරමි.

I තීරුව	II තීරුව
මෝටර් රථයක්, මෝටර් ට්‍රයිකාරයක්. මෝටර් ලොරියක්, මෝටර් බයිසිකලයක්, කරත්තයක්, ජින් රික්ෂෝවක්, බයිසිකලයක් හෝ ට්‍රයිසිකලයක් නොවන සෑම වාහනයක් සඳහා	25 0
සෑම බයිසිකලයක් හෝ ට්‍රයිසිකලයක් හෝ බයිසිකල් කාරයක් හෝ කරත්තයක් සඳහා	
(අ) වෙළඳ කාර්යය සඳහා යොදවන්නේ නම්	18 0
(ආ) වෙළඳ කාර්යය නොවන කාර්ය සඳහා යොදවන්නේ නම්	4 0
සෑම කරත්තයක් සඳහා	20 0
සෑම අත් කරත්තයක් සඳහා	10 0
සෑම රික්ෂෝවක් සඳහා	7 50
සෑම අශ්වයෙකු, පෝතියෙකු, කොටඵවෙකු සඳහා	15 0
සෑම ඇතෙක් සඳහා	50 0

01 - 74/7

කොට්ඨාසවත්ත මුල්ලේරියාව ප්‍රාදේශීය සභාව

සංවර්ධනය නොකළ ඉඩම් මත බදු පැනවීම - 2026

1987 අංක 15 දරන ප්‍රාදේශීය සභා පනතේ 153 වගන්තිය යටතේ කොට්ඨාසවත්ත මුල්ලේරියාව ප්‍රාදේශීය සභාවට පැවරී ඇති බලතල ප්‍රකාර 2025 වර්ෂයෙහි දෙසැම්බර් මස 30 දින පවත්වන ලද කොට්ඨාසවත්ත මුල්ලේරියාව ප්‍රාදේශීය සභා විශේෂ මහ සභා රැස්වීමේ දී (ඊ) viii යටතේ පහත සඳහන් යෝජනාව සම්මත කරන ලද බව මෙයින් නිවේදනය කරමි.

ඩබ්. ජී. ධනුෂ්ක ප්‍රියදර්ශන,
සභාපති,
කොට්ඨාසවත්ත මුල්ලේරියාව ප්‍රාදේශීය සභාව.

2025 දෙසැම්බර් මස 30 දින,
ගොතවුව නව නගරය,
කොට්ඨාසවත්ත මුල්ලේරියාව ප්‍රාදේශීය සභාව.

යෝජනාව

1987 අංක 15 දරන ප්‍රාදේශීය සභා පනතේ 153 වගන්තියෙහි විධිවිධාන ප්‍රකාර කොට්ඨාසවත්ත මුල්ලේරියාව ප්‍රාදේශීය සභාව සීමා තුළ ඇති සංවර්ධනය නොකළ ඉඩම් සඳහා එම ඉඩමේ ප්‍රාග්ධන බිම් අගයෙන් සියයට දශම එකක් (0.1%) වන බද්දක් පනවා අය කළ යුතු බවටත්, එම බද්දේ කාර්යය සඳහා 1987 අංක 15 දරන ප්‍රාදේශීය සභා පනතේ 153 (1) (අ) ඡේදය යටතේ වන සමානුපාතය එම ඉඩමේ ගොඩනැගිලිවලින් ආවරණය වූ බිම් ප්‍රමාණය හා සම්පූර්ණ බිම් ප්‍රමාණය අතර, අනුපාතය 2% ක් විය යුතු බවටත් යෝජනා කරමි.

01 - 74/8