



ශ්‍රී ලංකා ප්‍රජාතාන්ත්‍රික සමාජවාදී ජනරජයේ ගැසට් පත්‍රය

අති විශේෂ

අංක 1925/41 - 2015 ජූලි මස 29 වැනි බදාදා - 2015.07.29

(රජයේ බලයපිට ප්‍රසිද්ධ කරන ලදී)

IV (ආ) වැනි කොටස - පළාත් පාලනය

පළාත් පාලන දැන්වීම්

හලාවත ප්‍රාදේශීය සභාව

1987 අංක 15 දරන ප්‍රාදේශීය සභා පනතේ 24 හා 24(2) වගන්ති යටතේ කරන දැන්වීමයි

1987 අංක 15 දරන ප්‍රාදේශීය සභා පනතේ 24 වැනි වගන්තිය ප්‍රකාර වයඹ පළාත් සභාවේ පුත්තලම දිස්ත්‍රික්කයේ හලාවත ප්‍රාදේශීය සභාව විසින් මෙහි උපලේඛනයේ දක්වා ඇති මංමාවත් හලාවත ප්‍රාදේශීය සභාව සතු මංමාවත් වශයෙන් ප්‍රකාශයට පත් කරනු ලබන බව මෙයින් නිවේදනය කරනු ලැබේ.


දැනට ප්‍රාදේශීය සභාව විසින් මැන සලකුණු යොදා ඇති මෙම මංමාවත් සම්බන්ධයෙන් අදාළ ඉඩම් වල අයිතිකරු ලෙස හිමිකම පාන පාර්ශ්වය විසින් යම් විරුද්ධත්වයක් පළ කරනු ලබන්නේ නම් මෙම නිවේදනයේ දින සිට එක් මසක් ඇතුළත තමන්ගේ අයිතිය ඔප්පු කිරීම සඳහා 1987 අංක 15 දරන ප්‍රාදේශීය සභා පනතේ 24(2) වගන්තිය ප්‍රකාර ක්‍රියා කරන ලෙස මෙයින් දැනුම් දෙනු ලැබේ.

එච්. ඒ. ජීවන් ජුඩ් මයා,
සභාපති,
හලාවත ප්‍රාදේශීය සභාව.

2013 ජූලි මස 10 වන දින,
හලාවත ප්‍රාදේශීය සභාව,
මාදම්පේ.



පාරේ නම	ආරම්භක ස්ථානය	අවසන් වන ස්ථානය	දිග (කි.මී.)	සාමාන්‍ය පළල (මීටර)	මායිම්		පිඹුරු අංකය
					පාරේ දකුණු පස	පාරේ වම් පස	
සන්ද්‍රික් සිල්වා මාවත	තනිවැල්ල පාර	අඹ සෙවණ	0.70	7.5	01. එම්. ලලිත් ද සිල්වා	01. සෞඛ්‍ය දෙපාර්තමේන්තුව	පී.එස්. 50
					02. - එම -	02. පී. ඩී. ආර්. පිරිස්	- එම -
					03. ටී. සෝමරත්න ද සිල්වා	03. එන්. ධනුෂ් මෙන්ඩිස්	- එම -
					04. ඩී. එම්. වමන්ද සිල්වා	04. එම්. ධනුෂ් සොයිසා	- එම -
					05. - එම -	05. එම්. රවිඳු සොයිසා	- එම -
					06. එස්.ඒ.ආර්. වන්දසිරි සහ එච්. එල්. මෙහෙත්තපාල	06. ඩබ්ලිව්. ආර්. ද සිල්වා	- එම -
					07. සේනානායක ආරාමය	07. එල්. එම්. නවුෆර්	- එම -
					08. ඩබ්.ජේ.ඒ.එම්. අබේසේකර	08. ජේ. සෙයිනුල් ආබ්දින	- එම -
					09. අබ්දුල් කාදර්	09. අබ්දුල් සුකුර්	- එම -
					10. ටී. අමරසිංහ	10. ඉස්ලා හිසා අරාබි විද්‍යාලය	- එම -
					11. ඒ. ඩබ්ලිව්. එම්. කාසිම්	11. සෙයිනුල් බදුර්දින්	- එම -
					12. එම්. බී. එම්. ඉක්බාල්	12. එම්. ලාලිජ්	- එම -
					13. එම්. එච්. එම්. රිස්වාන්	13. ජේ. ඉෂාක්කු	- එම -
					14. එම්. පතාචුල්ලා	14. අයිනුන් නඹ්‍රා	- එම -
					15. කාර්මෙල්	15. එස්. එම්. ස්වයිස්දින්	- එම -
					16. නවිෂාඩ්	16. නසාර් සහ එස්. එම්. නස්ලින්	- එම -
					17. අජ්වර්ට්	17. සර්ජාස්	- එම -
					18. ජේ. එම්. කරුණාරත්න	18. එන්. එම්. රුෆීල්	- එම -
					19. එම්. එම්. අජරත්	19. පානිමා සියාරා	- එම -
					20. එස්. එම්. මව්සුනා	20. අජන්ත සිල්වා	- එම -
					21. එම්ලින් ගුණසිංහ	21. ඒ. නේපාලි පෙරේරා	- එම -
					22. අසංක සිල්වා	22. දෙදින්	- එම -
					23. අජන්ත සිල්වා		- එම -

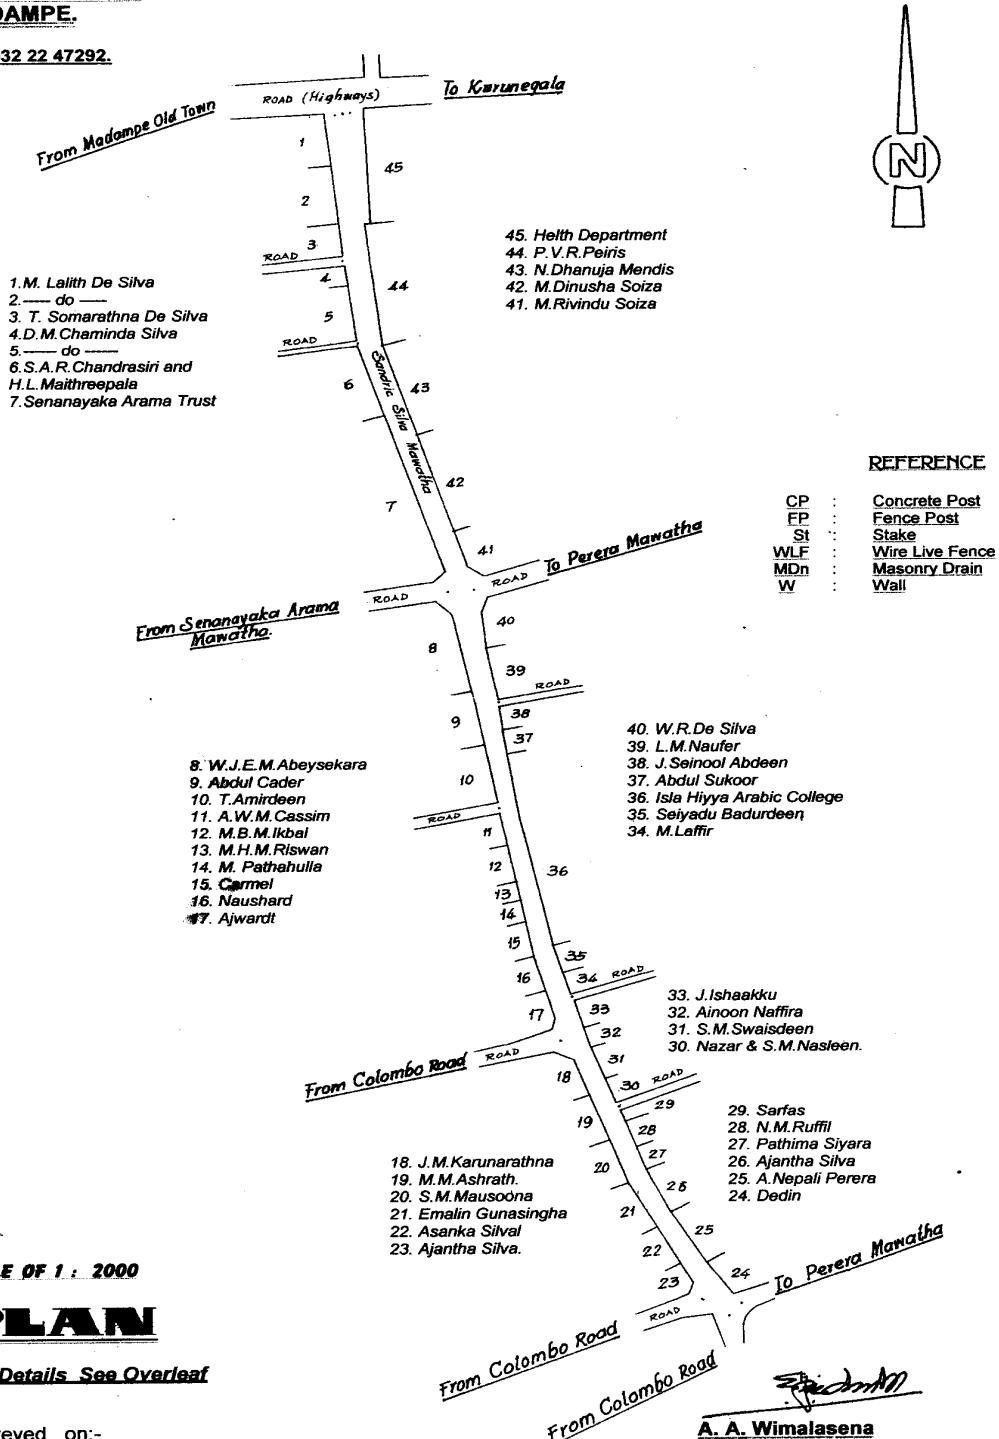A. A. Wimalasena, F.S.I. (SL) J.P.(All Island)***Licensed Surveyor, Leveller,
Court Commissioner & Valuer,
IRATTAKULAMA,
MADAMPE.*****Tel. 032 22 47292.****PLAN NO. PS 50**

A. A. Wimalasena, F.S.I. (SL) J.P. (All Island)
Licensed Surveyor, Leveller,
Court Commissioner & Valuer,
IRATTAKULAMA,
MADAMPE.

Tel. 032 2247292.

PLAN NO. PS 50

FOR FIGURE OF SURVEY SEE OVERLEAF

SCALE OF 1 : 2000

PLAN

of One allotment of Land called SANDRIC SILVA MAWATHA, being surveyed, as Pointed out by The Representative of Chilaw Pradeshiya Sabha, and Marked as Lot 1; Situated at the village of MANABADDEGAMA (in Mahabadddegama Grama Niladhari Division of Madampe, D.S's Division) in YAGAM PATTUWA (within the Limits of Chilaw Pradeshiya Sabha) of PITIGAL KORALE NORTH in
PUTTALAM DISTRICT
NORTH WESTERN PROVINCE

Schedule and boundaries of Lot

Lot 1, is Bounded as Follows:-

NORTH	:-	<i>Road (Highways) from Madampe Old Town to Kurunegala.</i>
EAST	:-	<i>Lands claimed by The names, 24 to 45, as in the List above and Four Roadways in Common.</i>
SOUTH	:-	<i>Road (Pradeshiya sabha)</i>
WEST	:-	<i>Lands claimed by The names, 1 to 23, as in the List above and Five Roadways in Common.</i>

Lot 1, Containing in Extent of ZERO DECIMAL THREE SEVEN NINE FOUR Hectares only.

<i>Ha.</i>	<i>A.</i>	<i>R.</i>	<i>P.</i>
0.3794	(0.	3.	30.0)

Surveyed on:-
2013 - 03 - 11.

A. A. WIMALASENA F.S.I. (Sri Lanka)
Licensed Surveyor, Leveller
Court Commissioner, Valuer
and Justice of the Peace
Irattakulama, Madampe.
Tel : 032-2247292

A. A. Wimalasena
Licensed Surveyor & Leveller

A. A. Wimalasena, F.S.I. (SL) J.P. (All Island)
Licensed Surveyor, Leveller,
Court Commissioner & Valuer,
IRATTAKULAMA,
MADAMPE.
 Tel. 032 22 47292.

PLAN NO. PS 51

1. I.N. Nisar
 2. T. Siffaya
 3. M. H. Marikkar
 4. A. Subhyan
 5. S.M. Asaad
 6. M.S.M. Asanoon
 7. A.C.M. Ruffeek
 8. Mohamad Naseem
 9. Pathima Risana
 10. M. Husehvar
 11. M. A. Sitti Waseela
 12. M. T. Ibrahim
 13. A. M. Haviuf
 14. A. K. Aswar
 15. M. M. Sameer
 16. Navasdeen
 17. M. A. M. Mohamad
 18. S. A. Dawid
 19. Chandana
 20. Priyadarshani
 21. Wimalawathile
 22. Alton Perera
 23. Rahilla Umma
 24. Hamsul Shakeela
 25. S. Joffeer
 26. M. C. M. Rimsan
 27. Mohamad Risana
 28. M. K. L. Fajariya

REFERENCE

CP : Concrete Post
 FP : Fence Post
 St : Stake
 WLF : Wire Live Fence
 MDn : Masonry Drain
 W : Wall

SCALE OF 1 : 2000

PLAN

of One allotment of land called **HIJRA MAWATHA**, being surveyed, as Pointed out by The Representative of Chilaw Pradeshiya Sabha, and Marked as Lot 1; Situated at the village of **MARAKKALAGAMA** (in Marakkalagama Grama Niladhari Division of Madampe, D.S's Division) in **YAGAM PATTUWA** (within the limits of Chilaw Pradeshiya Sabha) of **PITIGAL KORALE NORTH** in **PUTTALAM DISTRICT NORTH WESTERN PROVINCE**

Lot 1. is Bounded as Follows:-

NORTH :- Lands claimed by The names No.1 to No.19, as in the List above and Five Roadways in Common.
EAST :- Sandric Silva Mawatha (Road - Pradeshiya Sabha)
SOUTH :- Lands claimed by The names No.20 to No.28, as in the List above and One Roadway in Common.
WEST :- Road (Highways) from Chilaw to Colombo.

Lot 1. Containing in Extent of ZERO DECIMAL ONE THREE TWO ZERO Hectares only.

Ha. A. R. P.
 0.1320 (0. 1. 12.2)

Surveyed on:-
2013 - 03 - 11.

A. A. WIMALASENA F.S.I. (Sri Lanka)
 Licensed Surveyor, Leveller
 Court Commissioner, Valuer
 and Justice of the Peace
 Irattakulama, Madampe.
 Tel : 032-2247292

A. A. Wimalasena
 Licensed Surveyor & Leveller

පාරේ නම	ආරම්භක ස්ථානය	අවසන් වන ස්ථානය	දිග (කි.මී.)	සාමාන්‍ය පළල (මීටර)	මායිම්		පිඹුරු අංකය
					පාරේ දකුණු පස	පාරේ වම් පස	
දර්ශා මාවත	පැරණි නගරය	සන්දර්භ සිල්වා මාවත	0.25	6.0	01. පල්ලිය වත්ත	01. පී. එම්. කිස්මත්	පී.එස්. 52
					02. එස්. එම්. එස්. මරික්කාර්	02. පී. එම්. කිස්මත්	- එම -
					03. ඒ. සාරා උම්මා	03. එම්. එම්. එම්. අරගත්	- එම -
					04. ජේ. එම්. ඉරාම්	04. එස්. අයි. බදුර්දීන්	- එම -
					05. එම්. කරිස්	05. ජේ. එම්. ජඟ්නා	- එම -
					06. පී. එම්. හරිස්	06. එම්. එස්. එම්. රජාබ්දීන්	- එම -
					07. සම්පුල් හනීඩා	07. එස්. එච්. එම්. ජිෆර්	- එම -
					08. ආරුක් සහ සුල්තාන් මරික්කාර්	08. ආර්. එම්. නස්රින්	- එම -
					09. එච්. එම්. රහුමත් කානි	09. එස්. එම්. උවයිස්	- එම -
					10. එස්. එච්. එම්. හුසේන්	10. එස්. එන්. එම්. බෙගම්	- එම -
					11. එම්. එස්. එම්. අස්කාර්	11. සල්හා නව්වියා	- එම -
					12. මොහොමඩ් සියාම්	12. කේ. සම්පුල් හනීඩා	- එම -
					13. මොහොමඩ් කාසිම්	13. සුල්තාන් මරික්කාර්	- එම -
					14. එම්. එම්. රුස්නි	14. නමීර්	- එම -
					15. ජේ. එම්. කරුණාරත්න	15. එස්. එම්. නසාර්	- එම -
						16. එම්. එස්. එම්. රිස්මි	- එම -
						17. මොහොමඩ් සදන්	- එම -
						18. ඒ. එම්. තහීර්	- එම -
						19. මොහොමඩ් නස්ලිම්	- එම -
						20. අස්ලම්	- එම -

A. A. Wimalasena, F.S.I. (SL) J.P. (All Island)

**Licensed Surveyor, Leveller,
Court Commissioner & Valuer,
IRATTAKULAMA,
MADAMPE.**


Tel. 032 22 47292.

1. P.M. Kismath
2. P.M. Kismath
3. M.F.M. Arafath
4. S.I. Badurdeen
5. J.M. Jafeena
6. M.S.M. Rajabdeen
7. S.H.M. Jifry
8. R.M. Nasreen
9. S.M. Uwais
10. S.N.M. Begam

11. Salha Nachchiya
12. K. Samsul Haneeda
13. Sulthan Marikkar
14. Nameer
15. S.M. Nazar
16. M.S.M. Rismy
17. Mohamed Sadhun
18. A.M. Thahir
19. Mohamed Nasleem
20. Aslam

21. J.M. Karunaratna
22. M.M. Rusthi
23. Mohamad Cassim
24. Mohamad Siyam
25. M.S.M. Askar
26. S.H.M. Hussain
27. H.M. Rahumath Kani
28. Faruk & Sulthan Marikkar
29. Samsul Haneeda
30. P.M. Harees
31. M. Karis
32. J.M. Iffam
33. A. Sara Umma
34. S.M.S. Marikkar
35. Land of Mosque

PLAN NO. PS 52

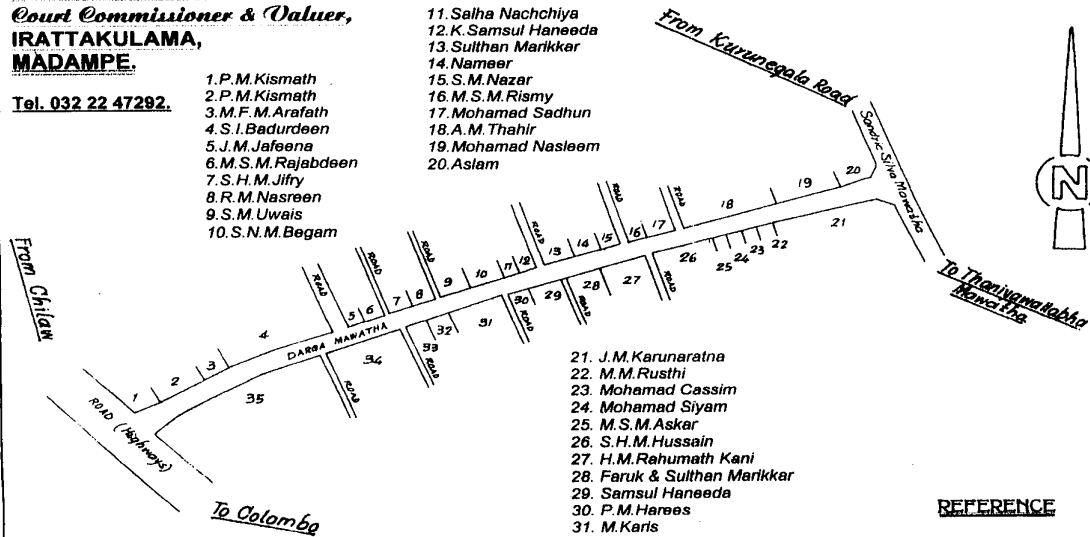

SCALE OF 1 : 2000

PLAN

of One allotment of Land called **DARBA MAWATHA**, being surveyed, as Pointed out by The Representative of Chilaw Pradeshiya Sabha, and Marked as **Lot 1**; Situated at the village of **MARAKKALAGAMA** (in Marakkalagama Grama Niladhari Division of Madampe, D.S.'s Division) in **YAGAM PATTUWA** (within the Limits of Chilaw Pradeshiya Sabha) of **PITIGAL KORALE NORTH** in

**PUTTALAM DISTRICT
NORTH WESTERN PROVINCE**

Lot 1. is Bounded as Follows:-

- NORTH** :- Lands claimed by the names No.1 to No.20, as in the List above and Six Roadways in Common.
EAST :- Sandrie Silva Marwatha (Road - Pradeshiya Sabha)
SOUTH :- Lands claimed by the names No.21 to No.35, as in the List above and Five Roadway in Common.
WEST :- Road (Highways) from Chilaw to Colombo.

Lot 1, Containing in Extent of ZERO DECIMAL ONE SIX ZERO ZERO Hectares only.

Hc.	A.	R.	P.
0.1600	(0.	1.	23.25)

Surveyed on:-

2013 - 03 - 11.


A. A. WIMALASENA F.S.I. (Sri Lanka)
 Licensed Surveyor, Leveller
 Court Commissioner, Valuer
 and Justice of the Peace
 Irattakulama, Madampe.
 Tel : 032-2247292

A. A. Wimalasena
Licensed Surveyor & Leveller

A. A. Wimalasena, F.S.I. (SL) J.P. (All Island)
Licensed Surveyor, Leveller,
Court Commissioner & Valuer,
IRATTAKULAMA,
MADAMPE.

Tel. 032 22 47292.

PLAN NO. PS 53

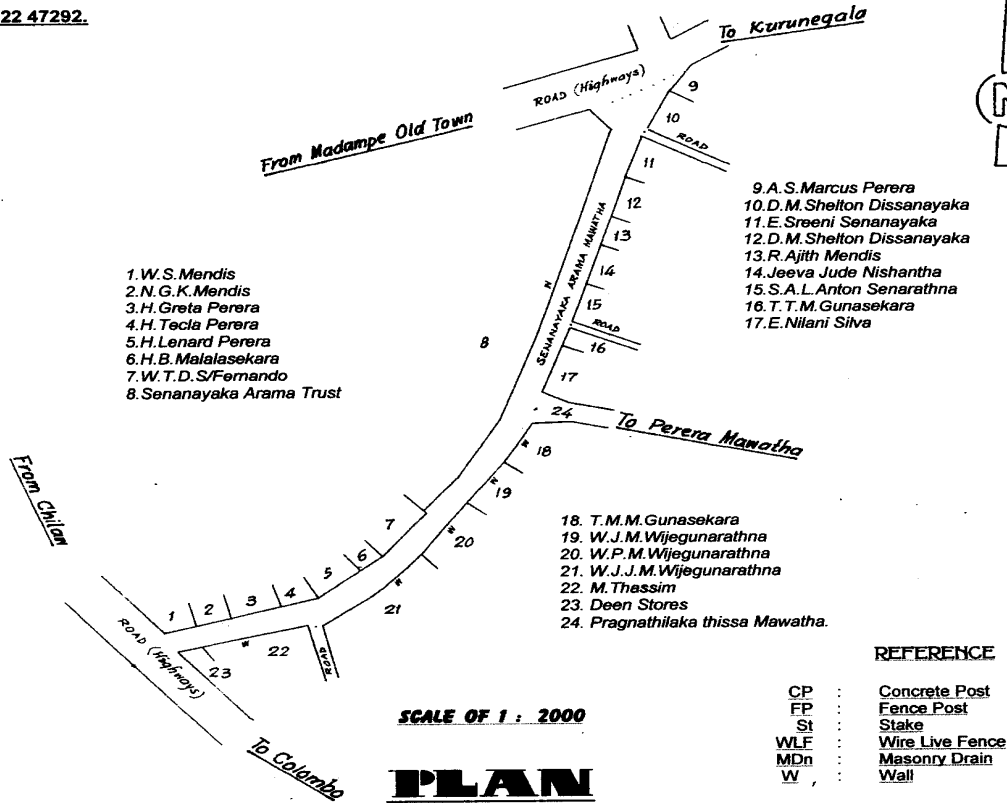

of One allotment of Land called **SENANAYAKA ARAMA MAWATHA**, being surveyed, as Pointed out by The Representative of Chilaw Pradeshiya Sabha, and Marked as Lot 1 : Situated at the village of **MAHABADDEGAMA** (in Mahabadddegama Grama Niladhari Division of Madampe, D.S's Division) in **YAGAM PATTUWA** (within the Limits of Chilaw Pradeshiya Sabha) of **PITIGAL KORALE NORTH** in

PUTTALAM DISTRICT
NORTH WESTERN PROVINCE

Lot 1. is Bounded as Follows:-

NORTH :- Road (Highways) from Madampe to Kurunegala.
EAST :- Lands claimed by the names No.9 to No.24, as in the List above and Four Roadways in Common.
SOUTH :- Road (Highways) from Chilaw to Colombo.
WEST :- Lands claimed by the names No.1 to No.8, as in the List above.

Lot 1. Containing in Extent of ZERO DECIMAL TWO FIVE ONE ONE Hectares only.

Ha.	A.	R.	P.
0.2511	(0.	2.	19.3)

Surveyed on:-
 2013 - 03 - 11.

A. A. WIMALASENA F.S.I. (Sri Lanka,
Licensed Surveyor, Leveller
Court Commissioner, Valuer
and Justice of the Peace
Irattakulama, Madampe.
 Tel : 032-2247292

A. A. Wimalasena
Licensed Surveyor & Leveller


පාරේ නම	ආරම්භක ස්ථානය	අවසන් වන ස්ථානය	දිග (කි.මී.)	සාමාන්‍ය පළල (මීටර)	මායිම්		පිඹුරු අංකය
					පාරේ දකුණු පස	පාරේ වම් පස	
ප්‍රඥාතිලකතිස්ස මාවත	සේනානායක ආරාම මාවත	පෙරේරා මාවත	0.60	8.0	01. ටී. එම්. එම්. ගුණසේකර	01. ඊ. නිලානි සිල්වා	පී.එස්. 54 - එම - - එම - - එම - - එම - - එම - - එම - - එම - - එම - - එම - - එම - - එම - - එම - - එම - - එම - - එම - - එම -
					02. එස්. එම්. ඒ. ප්‍රේමලාල්	02. හලාවත ප්‍රාදේශීය සභාව	
					03. ඩී. එම්. වමන්ද සිල්වා	03. හින්දු කෝවිල	
					04. අල්. මිස්සා විදුහල	04. හින්දු කෝවිල	
					05. ඩබ්. එස්. එම්. අබේසේකර	05. සේනානායක ආරාමය	
					06. ඩබ්. ජේ. ඊ. එම්. අබේසේකර	06. එම්. රවිඳු සොයිසා	
					07. ඩබ්. ආර්. ද සිල්වා	07. ඒ. කාර්මිල් මරික්කාර්	
					08. ඒ. කාර්මිල් මරික්කාර්	08. ක්ලේමන්ට්	
					09. බී. කෝදාගොඩ	09. සිත්ති සතියා	
					10. එම්. එස්. එම්. මවුලානා	10. එච්. සමන් රවින්ද්‍ර	
					11. ක්ලේමන්ට්	11. ඩයලොග් සමාගම	
					12. ග්‍රේෂන් පෙරේරා	12. නවරත්න හිමිකරුවෝ	
					13. එච්. අසෝක පෙරේරා	13. තිලක් පතිරණ	
					14. ටී. ඒ. ද සිල්වා	14. ටෙනිසන් පෙරේරා	
						15. නිලන්ති සහ තවත් අය	
						16. නිලන්ති	
						17. පී. පී. පුෂ්පකුමාර	

A. A. Wimalasena, F.S.I. (SL) J.P. (All Island)

*Licensed Surveyor, Leveller,
Court Commissioner & Valuer,
IRATTAKULAMA,
MADAMPE.*

Tel. 032 22 47292.

PLAN NO. PS 54

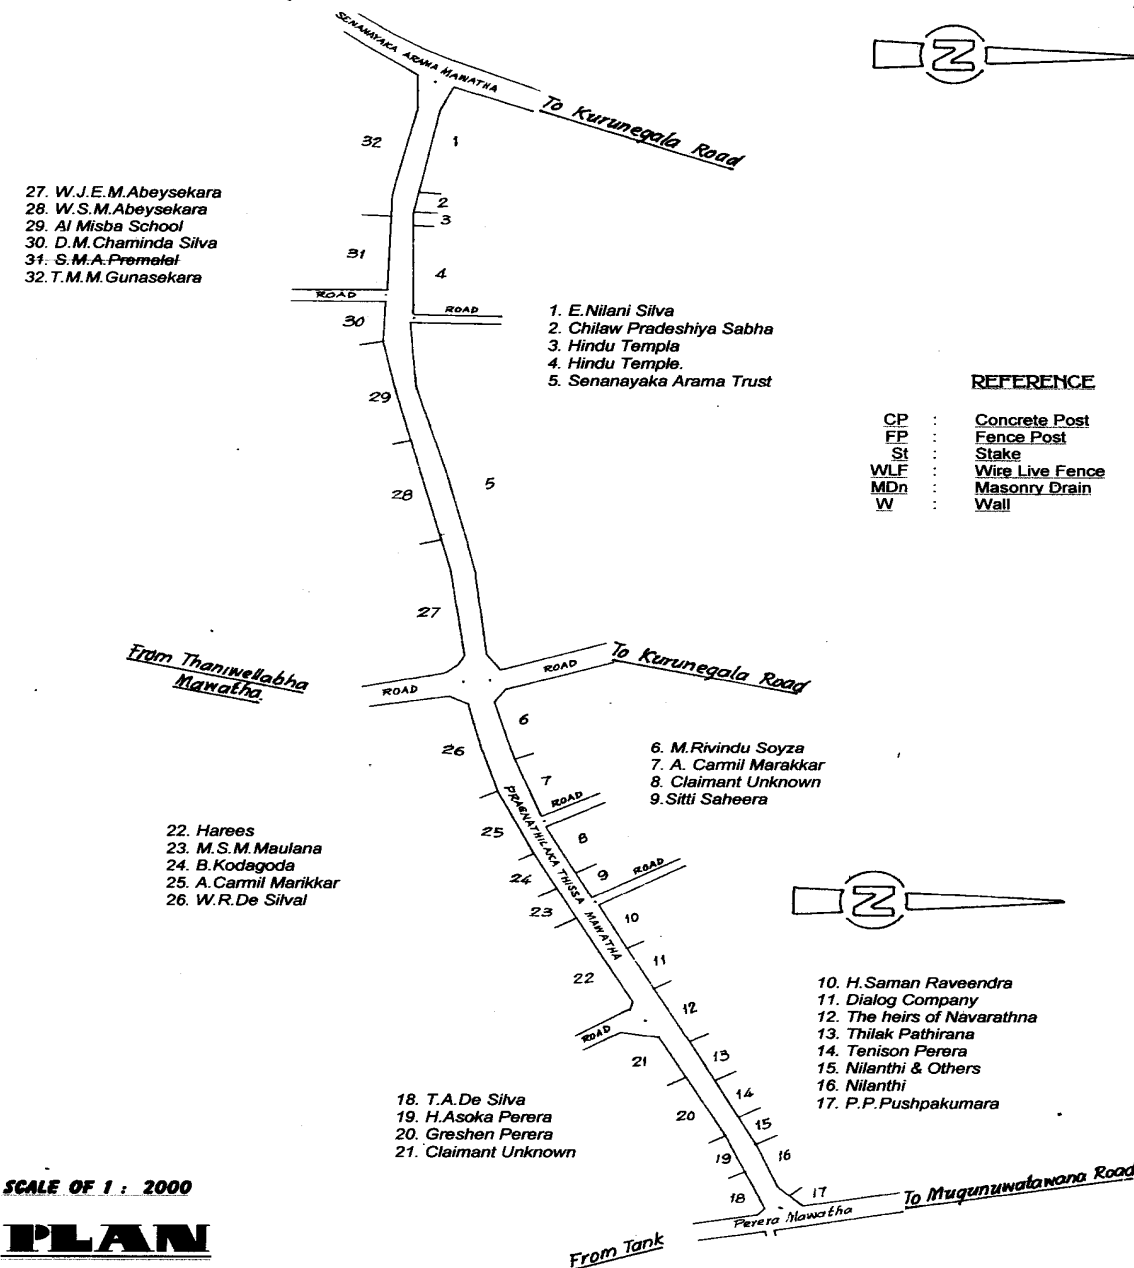

SCALE OF 1 : 2000

PLAN

For Details See Overleaf

Surveyed on:-

2013 - 03 - 11.

A. A. WIMALASENA F.S.I. (Sri Lanka)
Licensed Surveyor, Leveller
Court Commissioner, Valuer
and Justice of the Peace
Irattakulama, Madampe.
Tel : 032-2247292

A. A. Wimalasena
Licensed Surveyor & Leveller

A. A. Wimalasena, F.S.I. (SL) J.P. (All Island)**Licensed Surveyor, Leveller,
Court Commissioner & Valuer,
IRATTAKULAMA,
MADAMPE.****Tel. 032 2247292.****PLAN NO. PS 54****FOR FIGURE OF SURVEY SEE OVERLEAF****SCALE OF 1 : 2000****PLAN**

*of One allotment of Land called **PRAGNATHILAKATHISSA MAWATHA**, being surveyed, as Pointed out by The Representative of Chilaw Pradeshiya Sabha, and Marked as Lot 1; Situated at the village of **MAHABADDEGAMA** (in Mahabaddegama Grama Niladhari Division of Madampe, D.S's Division) in **YAGAM PATTUWA** (within the Limits of Chilaw Pradeshiya Sabha) of **PITIGAL KORALE NORTH** in **PUTTALAM DISTRICT** **NORTH WESTERN PROVINCE***

Schedule and boundaries of Lot**Lot 1, is Bounded as Follows:-**

NORTH	:-	<i>Lands claimed by The names, 1 to 17, as in the List above and Four Roadways in Common.</i>
EAST	:-	<i>Perera Mawatha (Road - Pradeshiya Sabha)</i>
SOUTH	:-	<i>Lands claimed by The names, 18 to 32, as in the List above and Three Roadways in Common.</i>
WEST	:-	<i>Senanayaka Arama Mawatha</i>

Lot 1, Containing in Extent of ZERO DECIMAL THREE SIX THREE TWO Hectares only.

<u>Ha.</u>	<u>A.</u>	<u>R.</u>	<u>P.</u>
0.3632	0.	3.	23.7

**Surveyed on:-
2013 - 03 - 11.****A. A. WIMALASENA F.S.I. (Sri Lanka)
Licensed Surveyor, Leveller
Court Commissioner, Valuer
and Justice of the Peace
Irattakulama, Madampe.
Tel : 032-2247292****A. A. Wimalasena
Licensed Surveyor & Leveller**