



ශ්‍රී ලංකා ප්‍රජාතාන්ත්‍රික සමාජවාදී ජනරජයේ ගැසට් පත්‍රය

අති විශේෂ

අංක 2040/15 - 2017 ඔක්තෝබර මස 12 වැනි බූහස්පතින්දා - 2017.10.12

(රජයේ බලයට ප්‍රසිද්ධ කරන ලදී)

I වැනි කොටස: (I) වැනි ජෙතුය - සාමාන්‍ය

රජයේ නිවේදන

1969 අංක 17 දරන ශ්‍රී ලංකා විදුලිබල මණ්ඩල පනත

57 වැනි වගන්තිය යටතේ නියෝගය

1969 අංක 17 දරන ලංකා විදුලිබල මණ්ඩල පනතේ 57 වැනි වගන්තියෙන් මා වතත පැවරී ඇති බලතල අනුව විදුලිබල හා පුනරුජනනීය බලයක්ති අමාත්‍ය, රජේත් සියලුම් පිටිය වන මම ලංකා විදුලිබල මණ්ඩලයට අවශ්‍ය වී ඇති මෙහි උපලේඛනයේ විස්තර කර ඇති ඉඩම් අත්පත් කර ගැනීමේ යෝජනාව මෙම නියෝගය මගින් අනුමත කරමි.

රජේත් සියලුම් පිටිය,
විදුලිබල හා පුනරුජනනීය බලයක්ති අමාත්‍ය.


2017 ඔක්තෝබර මස 09 වැනි දින.

උපලේඛනය

ශ්‍රී ලංකාවේ උතුරු පළාතේ, මන්නාරම පරිපාලන දිස්ත්‍රික්කයේ, මන්නාරම කෝරලයේ, මන්නාරම-බටහිර පත්‍රවේ, මන්නාරම ප්‍රාදේශීය ලේකම් කොට්ඨාය තුළ කොට්ඨායේ තුළ නිලධාරී කොට්ඨායයේ, කොට්ඨායේ තුළ නිලධාරී උතුරු පළාතේ උතුරු පළාතේ මණ්ඩලය විසින් සකසන ලද CEB/MWPP/ACQLOT3/01 අංක දරන 2017.07.31 දිනැති දළ සැලැස්ම මගින් දැක්වෙන පහත සඳහන් මායිම සහිත, බණ්ඩා: A (9°0'26.89"N 79°51'5.99"E), B (9°0'20.49"N 79°51'2.88"E), C (9°0'21.95"N 79°51'1.31"E) මගින් මායිම වූ, ප්‍රමාණයෙන් හෙක්ටෝර 0.6999 ක් වූ ඉඩම්

උතුරු	: අපිතලම්මා(මාප්පිල්ලතම්බිගේ භාරයාව) සහ කොටස්කරුවන් හිමිකම් කියන ඉඩම්
නැගෙනහිරට	: සිලෙක්ස් ඉංජිනේරින් (පුද්ගලික) සමාගම හිමිකම් කියන ඉඩම්
දකුණුට	: වෙරළාස්‍රිත රක්ෂිතය
බටහිරට	: මෙම ඉඩම්මේ ඉතිරි කොටස
හිමිකම් කියන අය	: කප්පනාවිවියා (කප්පනාන්ත්‍රිව වැන්දුම්) සහ කොටස්කරුවන්



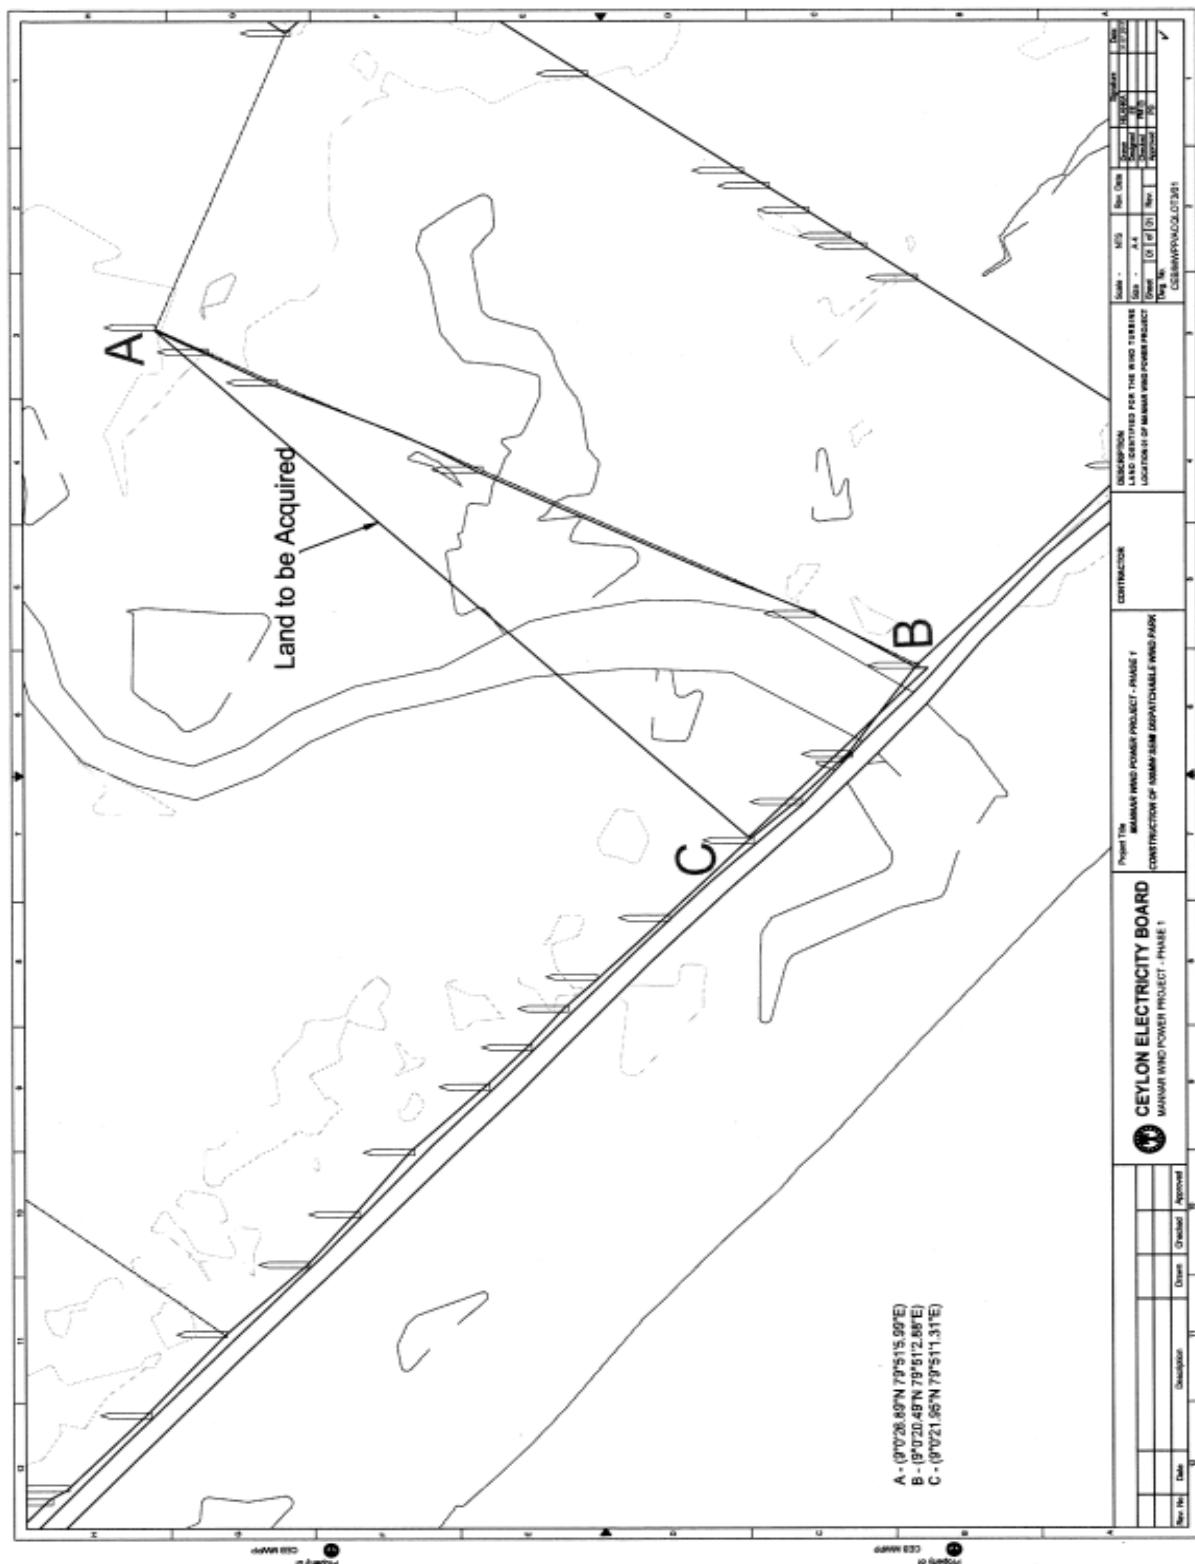

1969 අංක 17 දරන ශ්‍රී ලංකා විදුලිබල මණ්ඩල පනත

57 වැනි වගන්තිය යටතේ නියෝගය

1969 අංක 17 දරන ලංකා විදුලිබල මණ්ඩල පනතේ 57 වැනි වගන්තියෙන් මා වෙත පැවරී ඇති බලතල අනුව විදුලිබල හා පූනර්ජනනීය බලගක්ති අමාත්‍ය, රජයේ සියලුපිටිය වන මම ලංකා විදුලිබල මණ්ඩලයට අවශ්‍ය වී ඇති මෙහි උපලේඛනයේ විස්තර කර ඇති ඉඩම් අත්පත් කර ගැනීමේ යෝජනාව මෙම නියෝගය මගින් අනුමත කරමි.


රජීත් සියලුපිටිය,
විදුලිබල හා පූනර්ජනනීය බලගක්ති අමාත්‍ය.

2017 ඔක්තෝබර් මස 09 වැනි දින.

උපලේඛනය

ශ්‍රී ලංකාවේ උතුරු පළාතේ, මන්නාරම පරිපාලන දිස්ත්‍රික්කයේ, මන්නාරම කොරලයේ, මන්නාරම-චටහිර පත්තුවේ, මන්නාරම ප්‍රාදේශීය ලේකම් කොට්ඨාගය තුළ තොද්දවේලි ග්‍රාම තිලධාරී කොට්ඨාගයේ, තොද්දවේලි ග්‍රාමයේ ලංකා විදුලිබල මණ්ඩලය විසින් සකසන ලද CEB/MWPP/ACQLOT3/02අංක දරන 2017.07.31 දිනැති දළ සැලැස්ම මගින් දැක්වෙන පහත සඳහන් මායිම් සහිත, බණ්ඩාංක A(9°0'35.22"N 79°50'57.05"E), B(9°0'34.57"N 79°50'57.82"E), C (9°0'28.94"N 79°50'53.99"E), D(9°0'29.65" N 79°50'53.24"E)මගින් මායිම් වූ, ප්‍රමාණයෙන් හෙක්වයාර 0.6601 ක් වූ ඉඩම්

උතුරට	: මෙම ඉඩමේම ඉතිරි කොටස
නැගෙනහිරට	: සිලෙක්ස් ඉංජිනේරින් (පුද්ගලික) සමාගම හිමිකම් කියන ඉඩම
දකුණට	: වෙරළාග්‍රිත රක්ෂිතය
චටහිරට	: මෙම ඉඩමේම ඉතිරි කොටස
හිමිකම් කියන අය	: කිතුරපිවිවායි සහ කොටස්කරුවන්

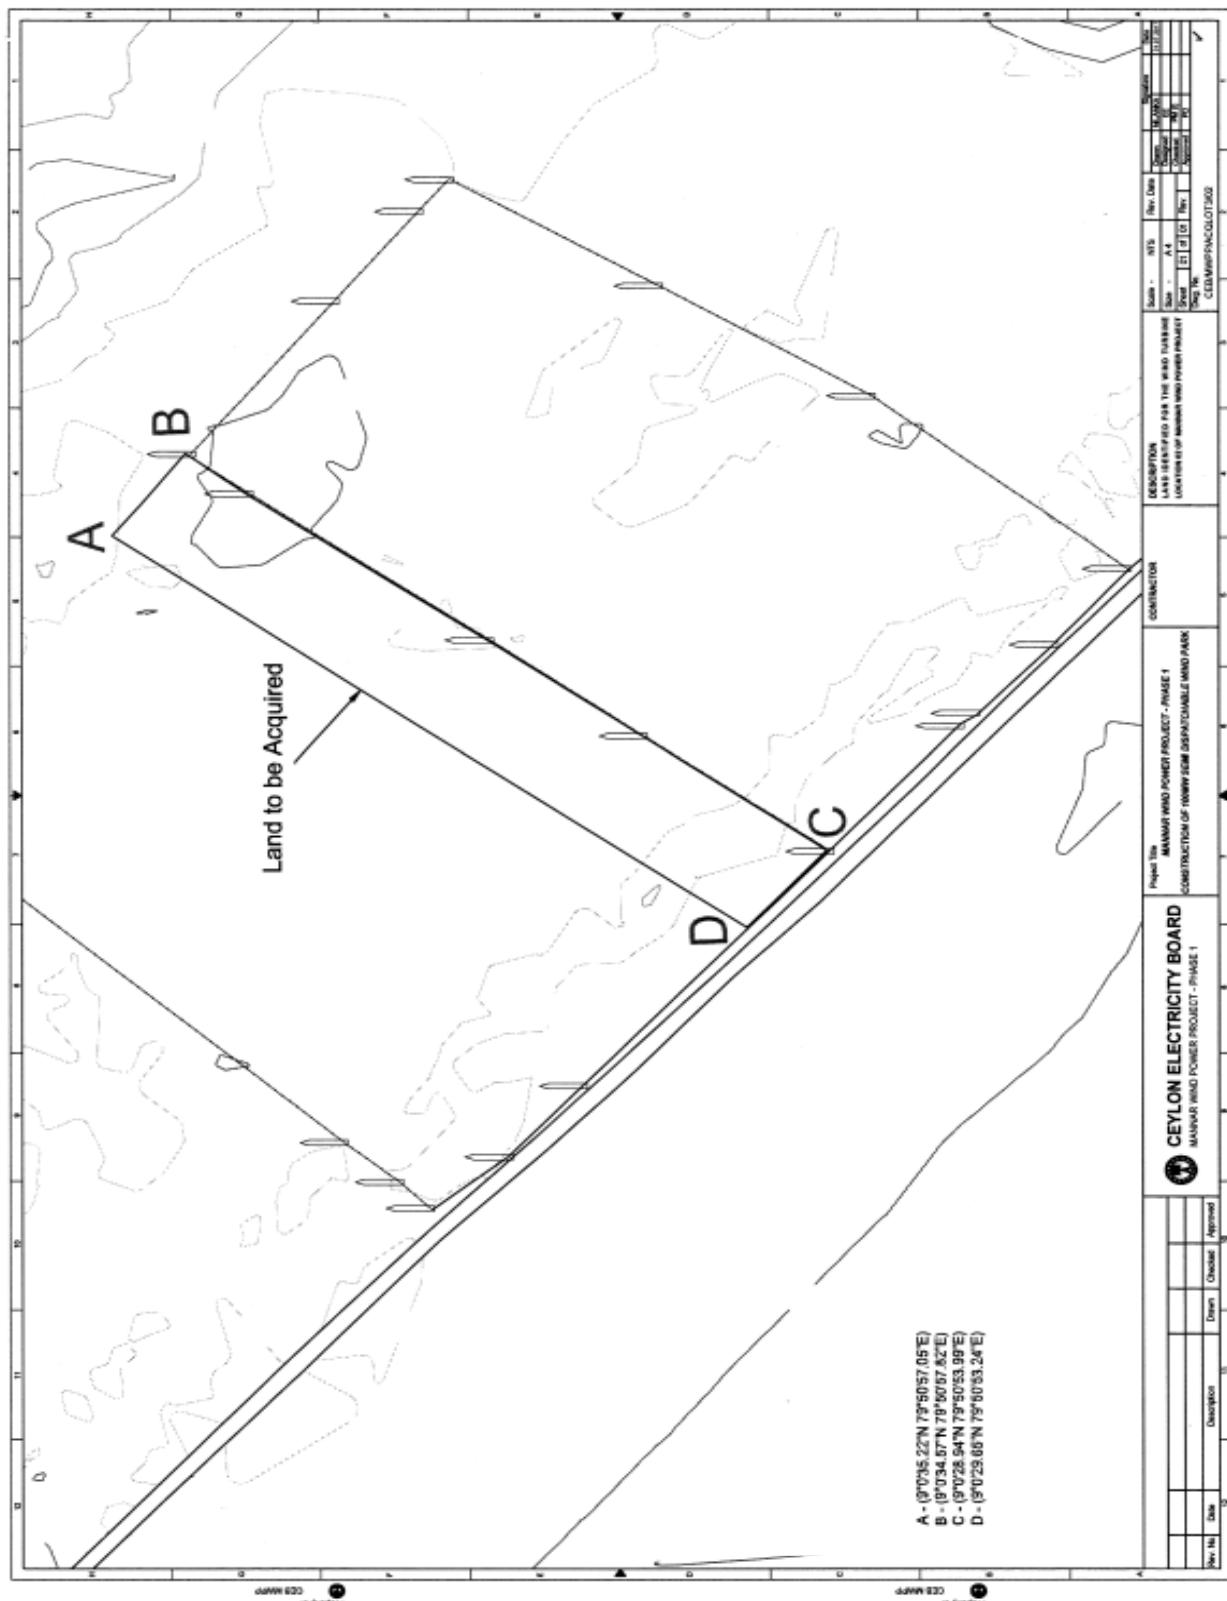

1969 අංක 17 දරන ශ්‍රී ලංකා විදුලිබල මණ්ඩල පනත

57 වැනි වගන්තිය යටතේ නියෝගය

1969 අංක 17 දරන ලංකා විදුලිබල මණ්ඩල පනතේ 57 වැනි වගන්තියෙන් මා වෙත පැවරී ඇති බලතල අනුව විදුලිබල හා පුනර්ජනනීය බලගක්ති අමාත්‍ය, රජේත් සියලුපිටිය වන මම ලංකා විදුලිබල මණ්ඩලයට අවශ්‍ය වී ඇති මෙහි උපලේඛනයේ විස්තර කර ඇති ඉඩම් අත්පත් කර ගැනීමේ යෝජනාව මෙම නියෝගය මගින් අනුමත කරමි.


රජේත් සියලුපිටිය,
විදුලිබල හා පුනර්ජනනීය බලගක්ති අමාත්‍ය.

2017 ඔක්තෝබර් මස 09 වැනි දින.

උපලේඛනය

ශ්‍රී ලංකාවේ උතුරු පළාතේ, මන්නාරම පරිපාලන දිස්ත්‍රික්කයේ, මන්නාරම කොරලයේ, මන්නාරම-බටහිර පත්‍රවේ, මන්නාරම ප්‍රාදේශීය ලේකම් කොට්ඨාය තුළ තොද්දවේලි ග්‍රාම තිලධාරී කොට්ඨායයේ, තොද්දවේලි ග්‍රාමයේ ලංකා විදුලිබල මණ්ඩලය විසින් සකසන ලද CEB/MWPP/ACQLOT3/03අංක දරන 2017.07.31 දිනැති දළ සැලැස්ම මගින් දැක්වෙන පහත සඳහන් මායිම් සහිත, බණ්ඩාංක A(9°0'42.23"N 79°50'48.50"E), B(9°0'41.44"N 79°50'49.52"E), C(9°0'39.71"N 79°50'48.59"E), D(9°0'38.24"N 79°50'48.28"E), E(9°0'36.92"N 79°50'46.93"E), F(9°0'36.66"N 79°50'45.87"E), G(9°0'37.74"N 79°50'44.71"E) මගින් මායිම් වූ, ප්‍රමාණයෙන් හෙක්වයාර 1.0934 ක් වූ ඉඩම්

උතුරට	: මෙම ඉඩමේම ඉතිරි කොටස
නැගෙනහිරට	: ආලු මාර්ගය
දකුණට	: වෙරළාපුත්‍ර රක්ෂිතය
බටහිරට	: සිලෙක්ස් ඉංජිනියරීන් (පුද්ගලික) සමාගම සිමිකම් කියන ඉඩම්
හිමිකම් කියන ආය	: හඩුව මොහමත් සිද්ධික්

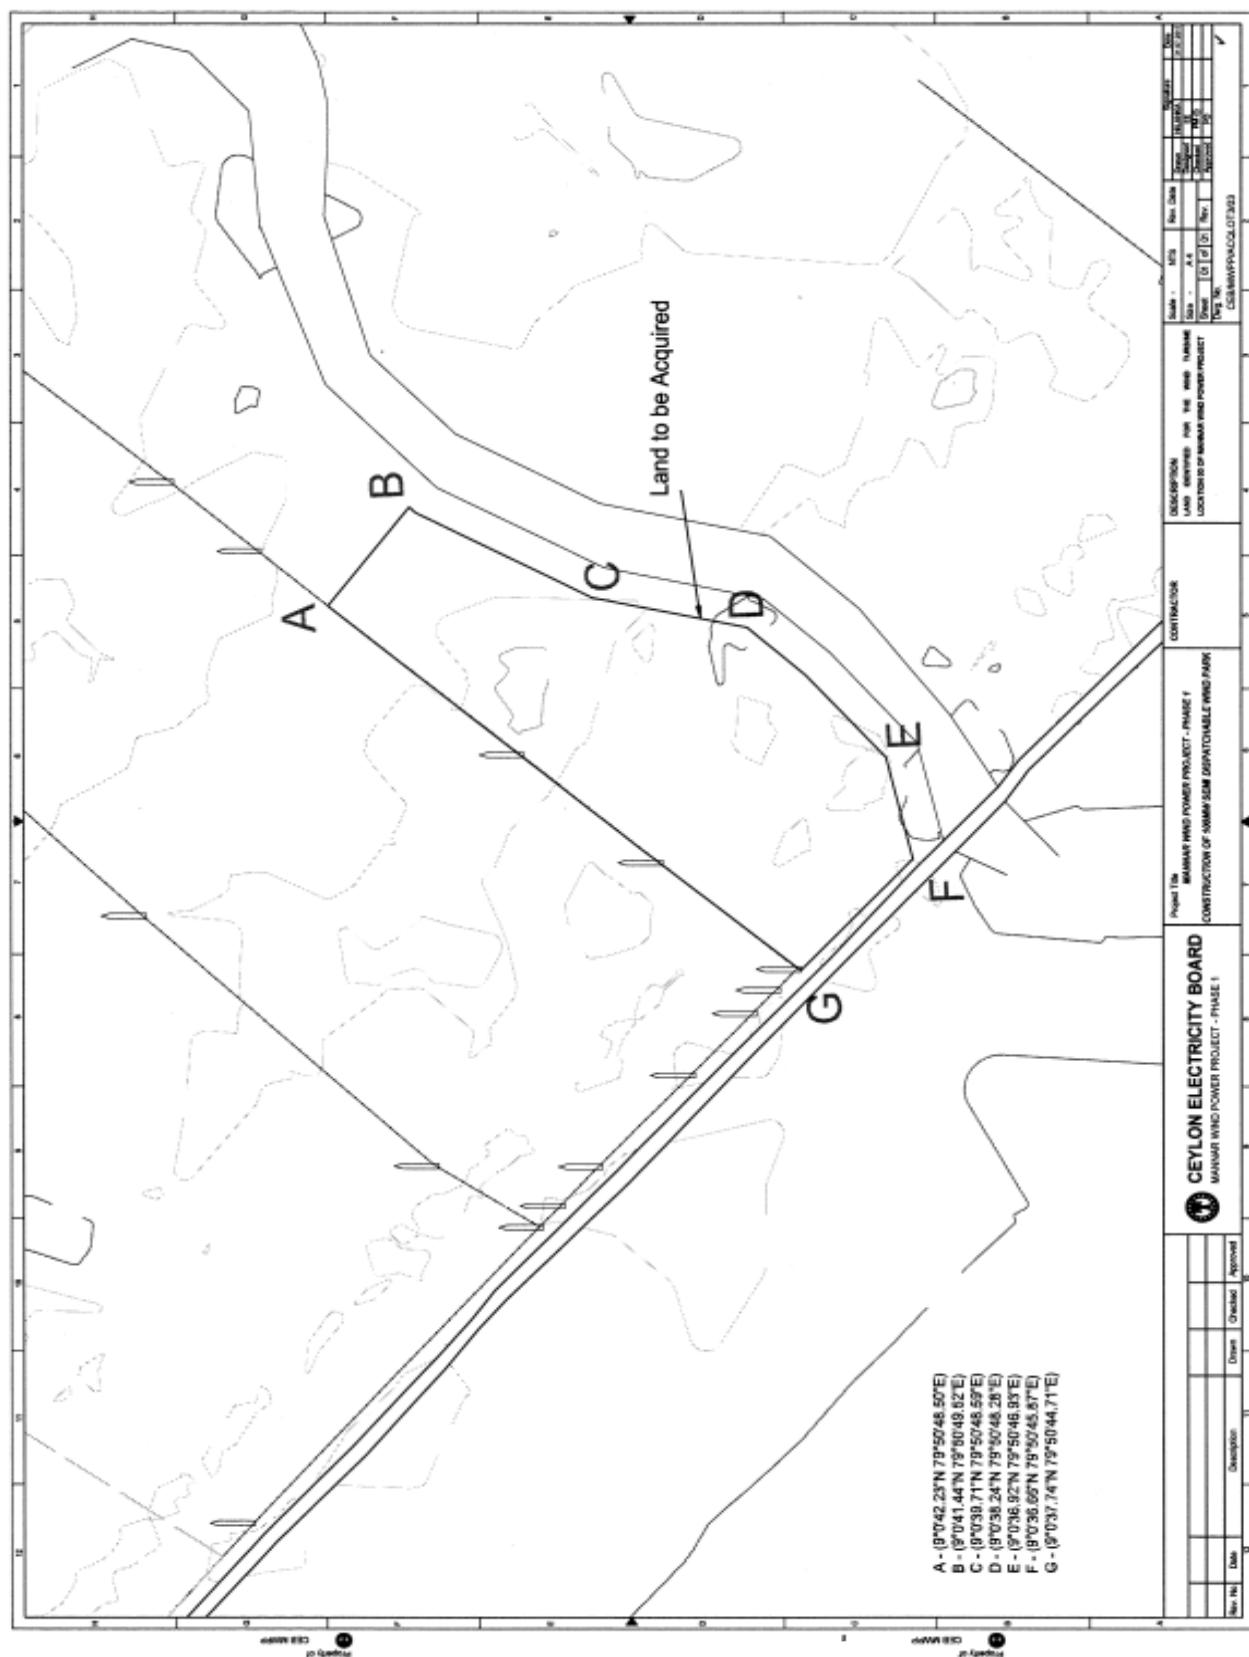

1969 අංක 17 දරන ශ්‍රී ලංකා විදුලිබල මණ්ඩල පනත

57 වැනි වගන්තිය යටතේ නියෝගය

1969 අංක 17 දරන ලංකා විදුලිබල මණ්ඩල පනතක් 57 වැනි වගන්තියෙන් මා වෙත පැවරී ඇති බලතල අනුව විදුලිබල හා ප්‍රනර්ජනනීය බලගක්ති අමාත්‍ය, රජේත් සියලුපිටිය වන මම ලංකා විදුලිබල මණ්ඩලයට අවශ්‍ය වී ඇති මෙහි උපලේඛනයේ විස්තර කර ඇති ඉඩම් අත්පත් කර ගැනීමේ යෝජනාව මෙම නියෝගය මගින් අනුමත කරමි.


රජේත් සියලුපිටිය,
විදුලිබල හා ප්‍රනර්ජනනීය බලගක්ති අමාත්‍ය.

2017 ඔක්තෝබර් මස 09 වැනි දින.

උපලේඛනය

ශ්‍රී ලංකාවේ උතුරු පළාතේ, මන්නාරම පරිපාලන දිස්ත්‍රික්කයේ, මන්නාරම, මන්නාරම-බටහිර පත්තුවේ, මන්නාරම පාද්ධිය ලේකම් කොට්ඨාය තුළ තොද්දවේලි සහ ඔලෙන්තුදුවායි ග්‍රාම තිලධාරී කොට්ඨායයන්හි, තොද්දවේලි සහ ඔලෙන්තුදුවායි ග්‍රාමයන්හි ලංකා විදුලිබල මණ්ඩලය විසින් සකසන ලද CEB/MWPP/ACQLOT3/04 අංක දරන 2017.07.31 දිනැති දළ සැලැස්ම මගින් දැක්වෙන පහත සඳහන් මායිම් සහිත, බණ්ඩාක A(9°0'0.61"N 79°50'27.39"E), B(9°0'57.02"N 79°50'31.67"E), C(9°0'50.83"N 79°50'38.17"E), D(9°0'49.60"N 79°50'37.31"E), E(9°0'52.66"N 79°50'33.01"E), F(9°0'55.59"N 79°50'30.15"E), G(9°0'52.90"N 79°50'27.61"E), H(9°0'56.38"N 79°50'23.64"E) මගින් මායිම් වූ, ප්‍රමාණයෙන් හෙක්ටයාර 4.6596 ක් තු ඉඩම

- | | |
|-----------------|---|
| උතුරට | : මෙම ඉඩමේම ඉතිරි කොටස |
| නැගෙනහිට | : අයිතිකරුවන් නොදුනී.(මෙම ඉඩම් කොටස මන්නාරම සූලං විදුලිබල ව්‍යාපෘතිය සඳහා පවරා ගැනීමට 2010/34 අංක දරන 2017.03.16 දිනැති ගැසට් පත්‍රය පළකර ඇත.) |
| දකුණට | : වෙරළාග්‍රිත රක්ෂිතය සහ නාවික හමුදා කළවුර |
| බටහිරට | : සෙනොක් වින්ති පවර(පුද්ගලික) සමාගම හිමිකම්පච්චන ඉඩමේම ඉතිරි කොටස |
| හිමිකම් කියන අය | : අංක 3, ආර්. ඒ. ද මෙල් මාවත, කොළඹ 5 හි ලියාපදිංචි කර ඇති සෙනොක් වින්ති පවර(පුද්ගලික) සමාගම, ඩුසේන් මාවත, කාරුප්‍රම හි පදිංචි අහමඩ් කනි කුලාම් මොහොමඩ් සහ අහමඩ් කනි බසිර අහමඩ්, ඉඩමේහි කොටසක අයිතිකරු නොදුනී. |

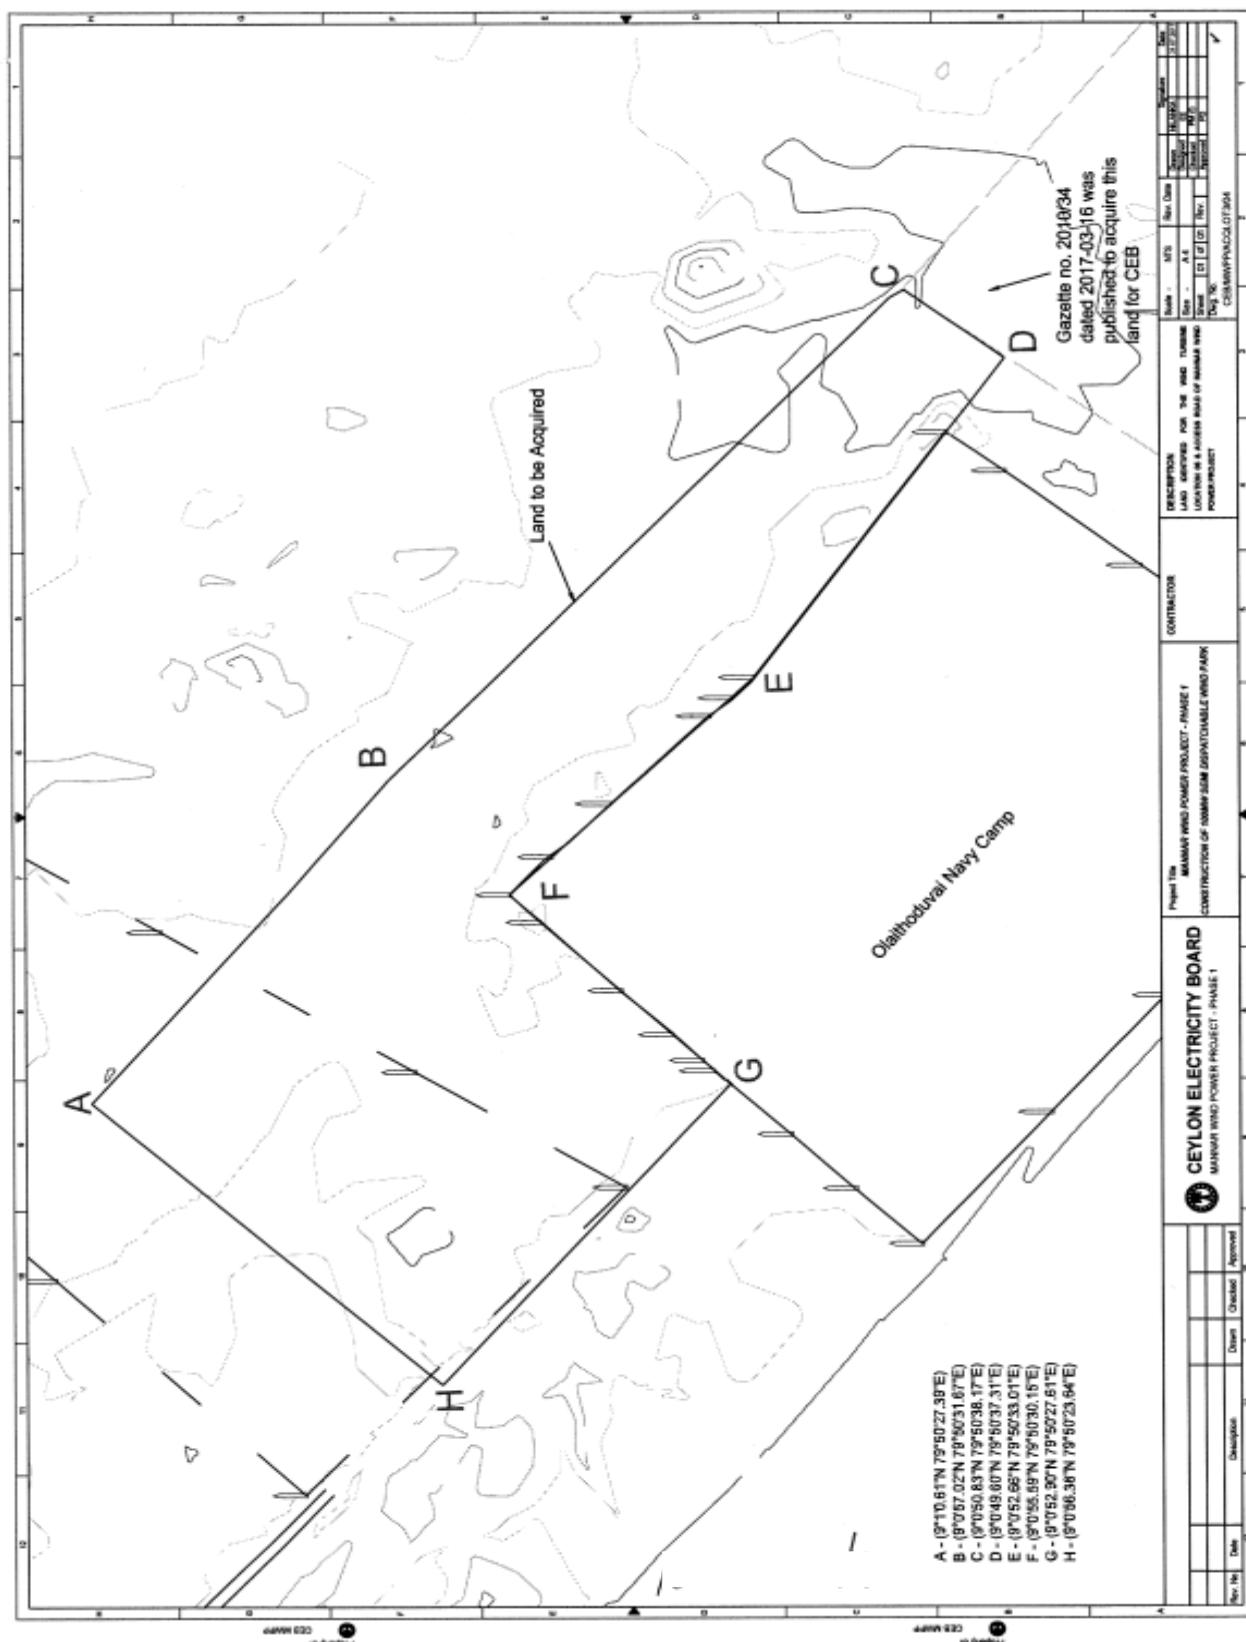

1969 අංක 17 දරන ශ්‍රී ලංකා විදුලිබල මණ්ඩල පනත

57 වැනි වගන්තිය යටතේ නියෝගය

1969 අංක 17 දරන ලංකා විදුලිබල මණ්ඩල පනතේ 57 වැනි වගන්තියෙන් මා වෙත පැවරී ඇති බලතල අනුව විදුලිබල හා ප්‍රහර්පනතිය බලයක්ති අමාත්‍ය, රජුත් සියලුපිටිය වන මම ලංකා විදුලිබල මණ්ඩලයට අවශ්‍ය වී ඇති මෙහි උපලේඛනයේ විස්තර කර ඇති ඉඩම් අත්පත් කර ගැනීමේ යෝජනාව මෙම නියෝගය මගින් අනුමත කරමි.


රජුත් සියලුපිටිය,
විදුලිබල හා ප්‍රහර්පනතිය බලයක්ති අමාත්‍ය.

2017 ඔක්තෝබර් මස 09 වැනි දින.

උපලේඛනය

ශ්‍රී ලංකාවේ උතුරු පළාතේ, මන්නාරම පරිපාලන දිස්ත්‍රික්කයේ, මන්නාරම කොරලයේ, මන්නාරම-බටහිර පත්තුවේ, මන්නාරම ප්‍රාදේශීය ලේකම් කොට්ඨාසය තුළ ඔලෙන්තුදුවායි ග්‍රාම නිලධාරී කොට්ඨාසයේ, ඔලෙන්තුදුවායි ග්‍රාමයේ ලංකා විදුලිබල මණ්ඩලය විසින් සකසන ලද CEB/MWPP/ACQLOT3/05 අංක දරන 2017.07.31 දිනැති දළ සැලැස්ම මගින් දැක්වෙන පහත සඳහන් මායිම් සහිත, බණ්ඩාංක A(9°1'8.34"N 79°50'18.08"E), B(9°1'5.75"N 79°50'21.40"E), C(9°1'1.56"N 79°50'17.97"E), D(9°1'4.68"N 79°50'13.54"E), E(9°1'4.87"N 79°50'14.28"E), F(9°1'5.52"N 79°50'15.25"E) මගින් මායිම් වූ, ප්‍රමාණයෙන් හෙක්වයාර 2.3544 ක් වූ ඉඩම

උතුරට	: මෙම ඉඩමේම ඉතිරි කොටස
නැගෙනහිරට	: මතරසයිඛා යුපුග් සහ කොටස්කරුවන් හිමිකම් කියන ඉඩම
දකුණට	: වෙරළාග්‍රීත රක්ෂිතය
බටහිරට	: කජ්පනෙයිනමරික්කාර සෙයිනුලබිඳින් හාජ්යාර අසාර හිමිකම් කියන ඉඩම
හිමිකම් කියන අය	: අංක 31ඒ, දෙවන බසාර විදිය, ගුණ්ඩි බසාර, මන්නාරම හි පදිංචි මොහමඩ් රත්නාම් මොහමඩ් අරුස්

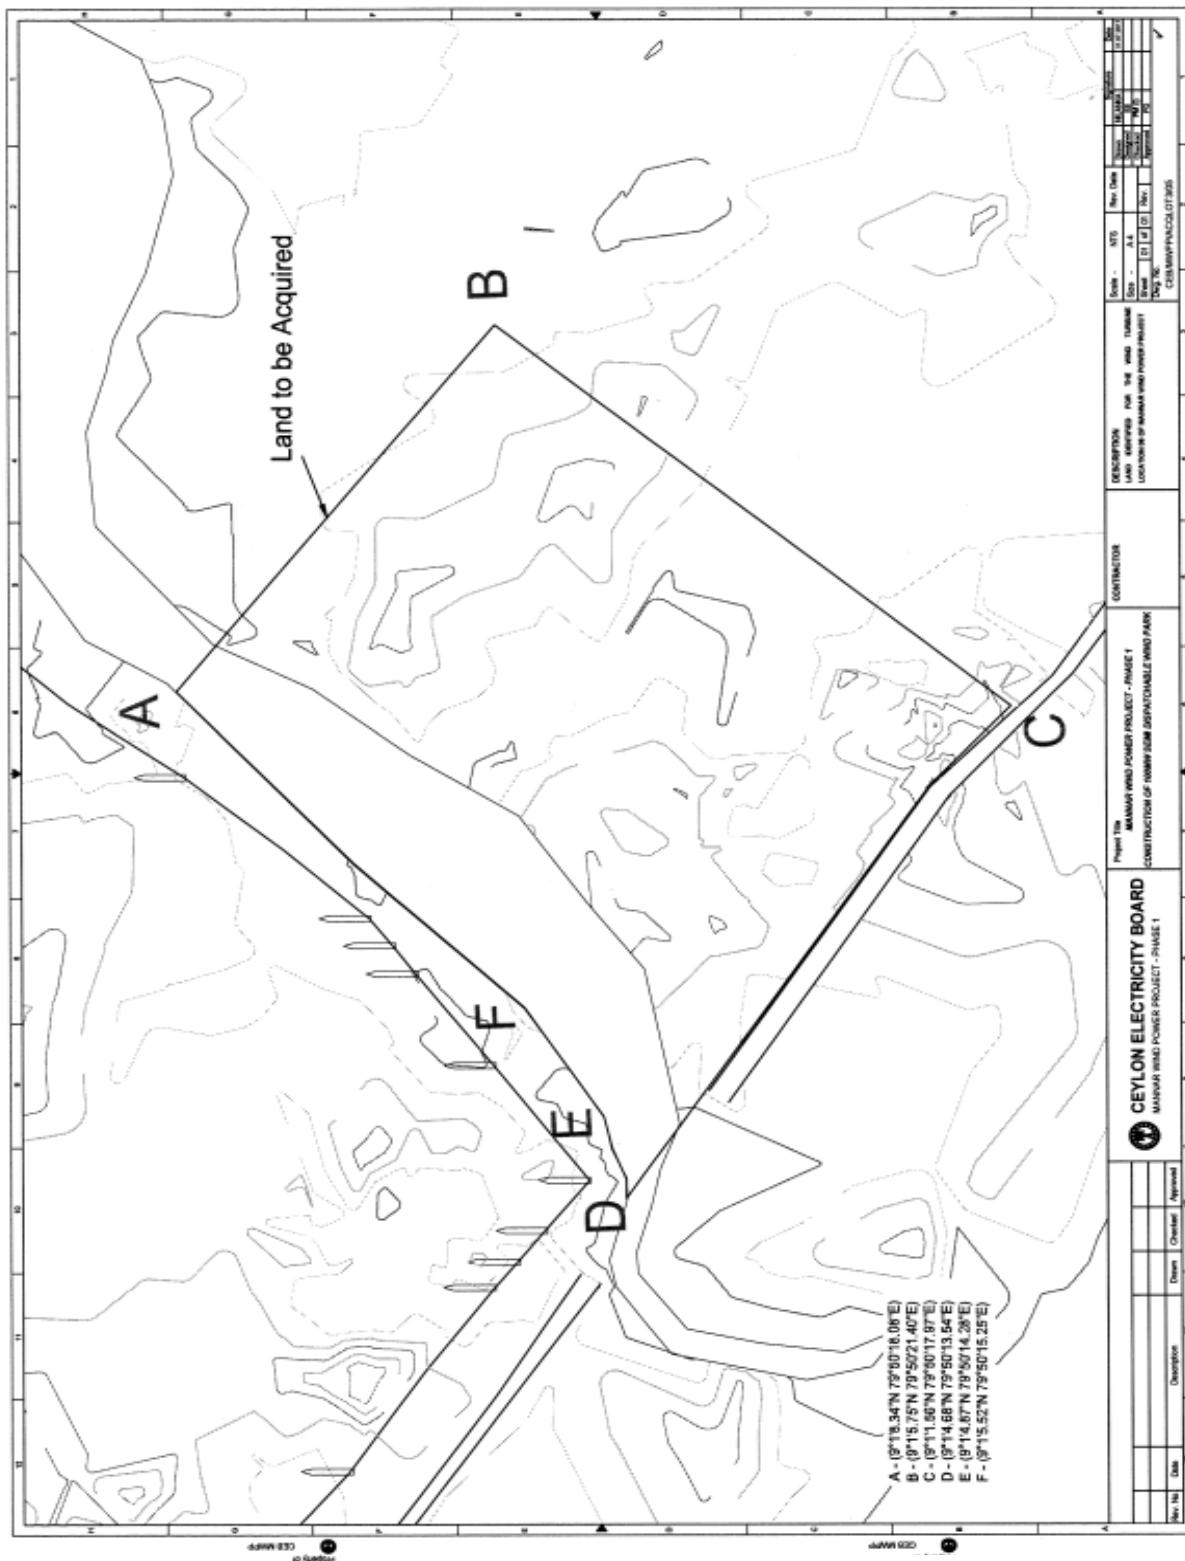

1969 අංක 17 දරන ශ්‍රී ලංකා විදුලිබල මණ්ඩල පනත

57 වැනි වගන්තිය යටතේ නියෝගය

1969 අංක 17 දරන ලංකා විදුලිබල මණ්ඩල පනතේ 57 වැනි වගන්තියෙන් මා වෙත පැවරී ඇති බලතල අනුව විදුලිබල හා ප්‍රහර්පනතිය බලයක්ති අමාත්‍ය, රජුත් සියලුපිටිය වන මම ලංකා විදුලිබල මණ්ඩලයට අවශ්‍ය වී ඇති මෙහි උපලේඛනයේ විස්තර කර ඇති ඉඩම් අත්පත් කර ගැනීමේ යෝජනාව මෙම නියෝගය මගින් අනුමත කරමි.


රජුත් සියලුපිටිය,
විදුලිබල හා ප්‍රහර්පනතිය බලයක්ති අමාත්‍ය.

2017 ඔක්තෝබර් මස 09 වැනි දින.

උපලේඛනය

ශ්‍රී ලංකාවේ උතුරු පළාතේ, මන්නාරම පරිපාලන දිස්ත්‍රික්කයේ, මන්නාරම කොරලයේ, මන්නාරම-බටහිර පත්තුවේ, මන්නාරම ප්‍රාදේශීය ලේකම් කොට්ඨාසය තුළ ඔලෙන්තුදුවායි ග්‍රාම නිලධාරී කොට්ඨාසයේ, ඔලෙන්තුදුවායි ග්‍රාමයේ ලංකා විදුලිබල මණ්ඩලය විසින් සකසන ලද CEB/MWPP/ACQLOT3/06 අංක දරන 2017.07.31 දිනැති දළ සැලැස්ම මගින් දැක්වෙන පහත සඳහන් මායිම් සහිත, බණ්ඩාංක A ($9^{\circ}1'16.43''N$ $79^{\circ}50'1.04''E$), B($9^{\circ}1'11.99''N$ $79^{\circ}50'4.95''E$), C($9^{\circ}1'15.94''N$ $79^{\circ}50'7.78''E$), D($9^{\circ}1'13.21''N$ $79^{\circ}50'11.56''E$), E($9^{\circ}1'8.29''N$ $79^{\circ}50'8.34''E$), F($9^{\circ}1'11.19''N$ $79^{\circ}50'4.37''E$), G($9^{\circ}1'13.04''N$ $79^{\circ}50'2.38''E$), H($9^{\circ}1'15.21''N$ $79^{\circ}50'0.78''E$) මගින් මායිම් තුළ, ප්‍රමාණයෙන් හෙක්වයාර 3.2479 ක් තුළ ඉඩම්

උතුරට	: මෙම ඉඩමේම ඉතිරි කොටස
නැගෙනහිරට	: කප්පනේයිනමරික්කාර සයිනුලබදින් හාජ්‍යාර අසාර හිමිකම් කියන ඉඩම
දකුණට	: මුහුදු කුඩාලන් අභිජනන සංකීරණය සහ වෙරළාපුත කළාපය
බටහිරට	: ඔලෙන්තුදුවායි මර්ගය
හිමිකම් කියන අය	: පුදුකුඩිරිප්පු, එරැක්කලම්පිටිය හි පදිංචි අඩුදුල් ජ්‍යෙෂ්ඨ මොහොමඩ් මුසක්කිර

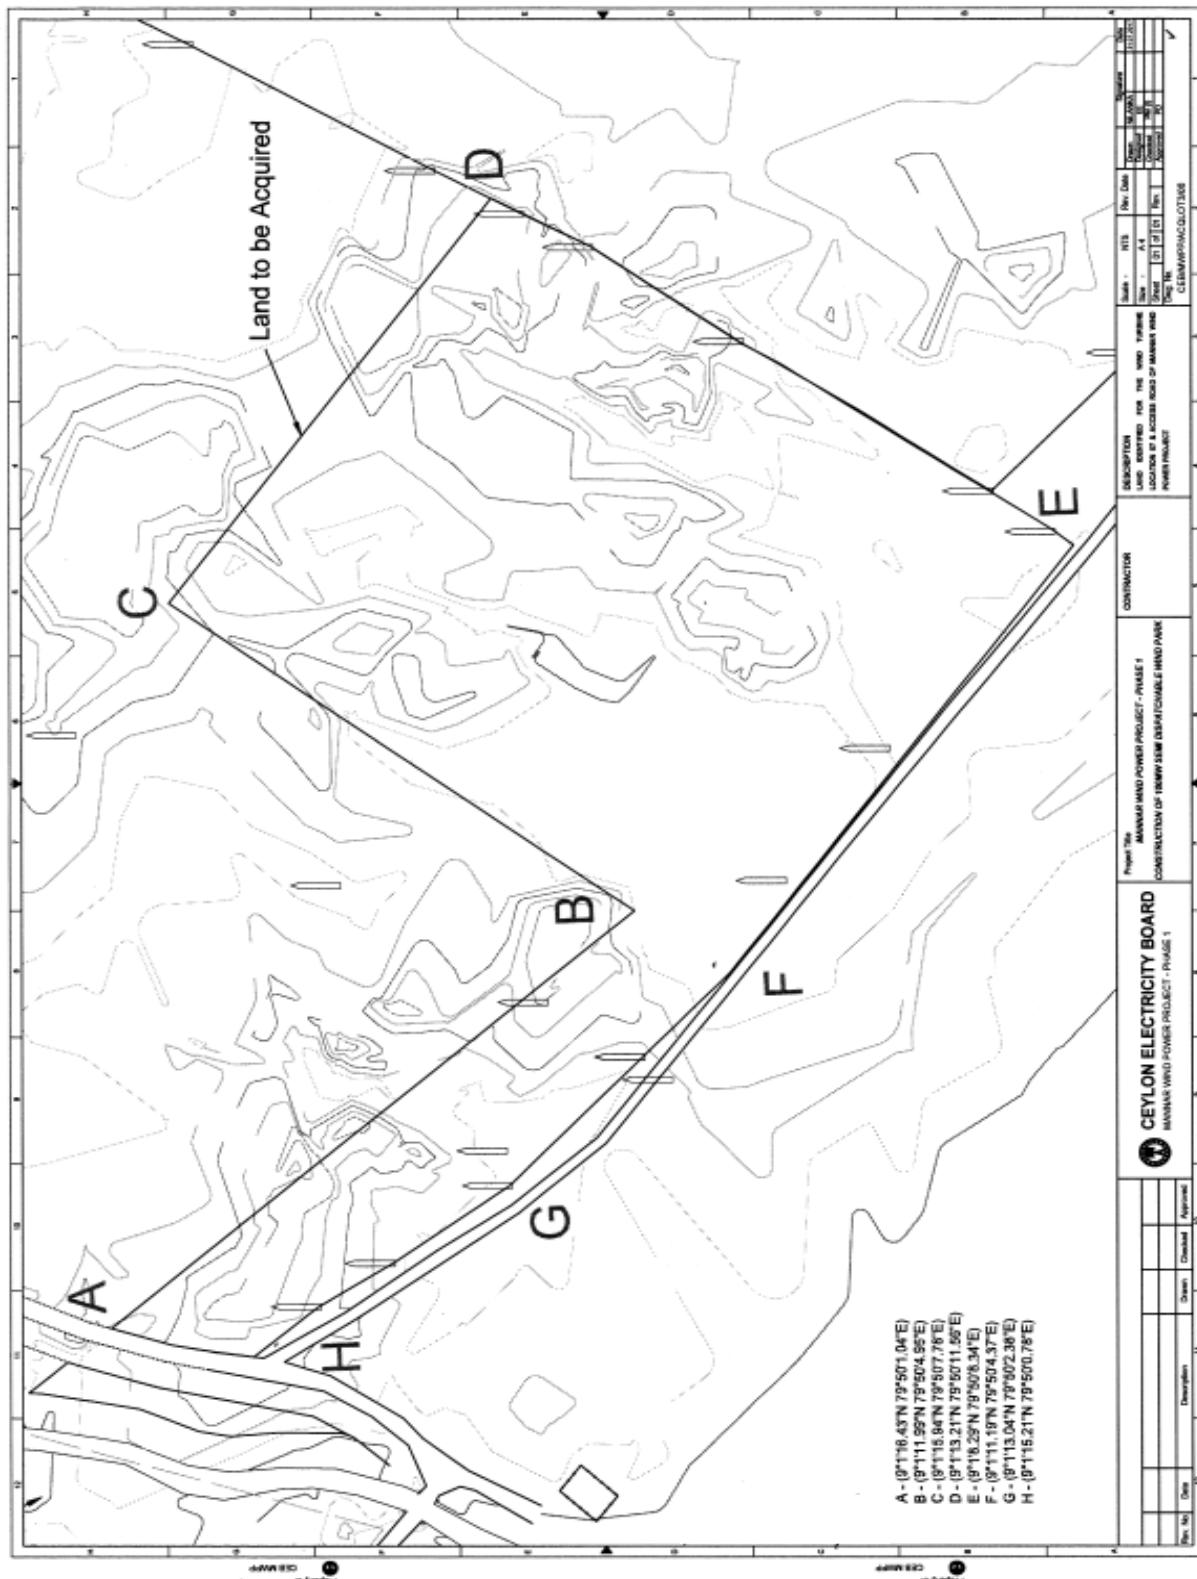

1969 අංක 17 දරන ශ්‍රී ලංකා විදුලිබල මණ්ඩල පනත

57 වැනි වගන්තිය යටතේ නියෝගය

1969 අංක 17 දරන ලංකා විදුලිබල මණ්ඩල පනතේ 57 වැනි වගන්තියෙන් මා වෙත පැවරී ඇති බලතල අනුව විදුලිබල හා පුනරුජනනීය බලගක්ති අමාත්‍ය, රජේත් සියලුපිටිය වන මම ලංකා විදුලිබල මණ්ඩලයට අවශ්‍ය වී ඇති මෙහි උපලේඛනයේ විස්තර කර ඇති ඉඩම් අත්පත් කර ගැනීමේ යෝජනාව මෙම නියෝගය මගින් අනුමත කරමි.


රජේත් සියලුපිටිය,
විදුලිබල හා පුනරුජනනීය බලගක්ති අමාත්‍ය.

2017 ඔක්තෝබර් මස 09 වැනි දින.

උපලේඛනය

ශ්‍රී ලංකාවේ උතුරු පළාතේ, මන්නාරම පරිපාලන දිස්ත්‍රික්කයේ, මන්නාරම කෝරළයේ, මන්නාරම-බටහිර පත්තුවේ, මන්නාරම ප්‍රාදේශීය ලේකම් කොට්ඨාගය තුළ ඔලෙන්තුදුවායි ග්‍රාම නිලධාරී කොට්ඨාගයේ, ඔලෙන්තුදුවායි ග්‍රාමයේ ලංකා විදුලිබල මණ්ඩලය විසින් සකසන ලද CEB/MWPP/ACQLOT3/07 අංක දරන 2017.07.31 දිනැති දළ සැලැස්ම මගින් දැක්වෙන පනත සඳහන් මායිම් සහිත, බණ්ඩාංක A(9°1'17.12"N 79°50'0.44"E), B(9°1'16.79"N 79°50'0.73"E), C(9°1'14.40"N 79°50'0.06"E), D(9° 1'15.68"N 79°50'0.09"E) මගින් මායිම් වූ, ප්‍රමාණයෙන් හෙක්ටයාර 0.0703 ක් වූ ඉඩම්

උතුරට	: මෙම ඉඩමේම ඉතිරි කොටස
නැගෙනහිරට	: ඔලෙන්තුදුවායි මාර්ගය
දකුණට	: ඔලෙන්තුදුවායි මාර්ගය සහ ඇල මාර්ගය
බටහිරට	: ඇල මාර්ගය
හිමිකම් කියන අය	: අංක 49, හඩිසන් පාර, කොළඹ 03 නි ලියාපදිංචි කර ඇති කඩොටොට හොටෙල්ස් (පුද්ගලික) සමාගම

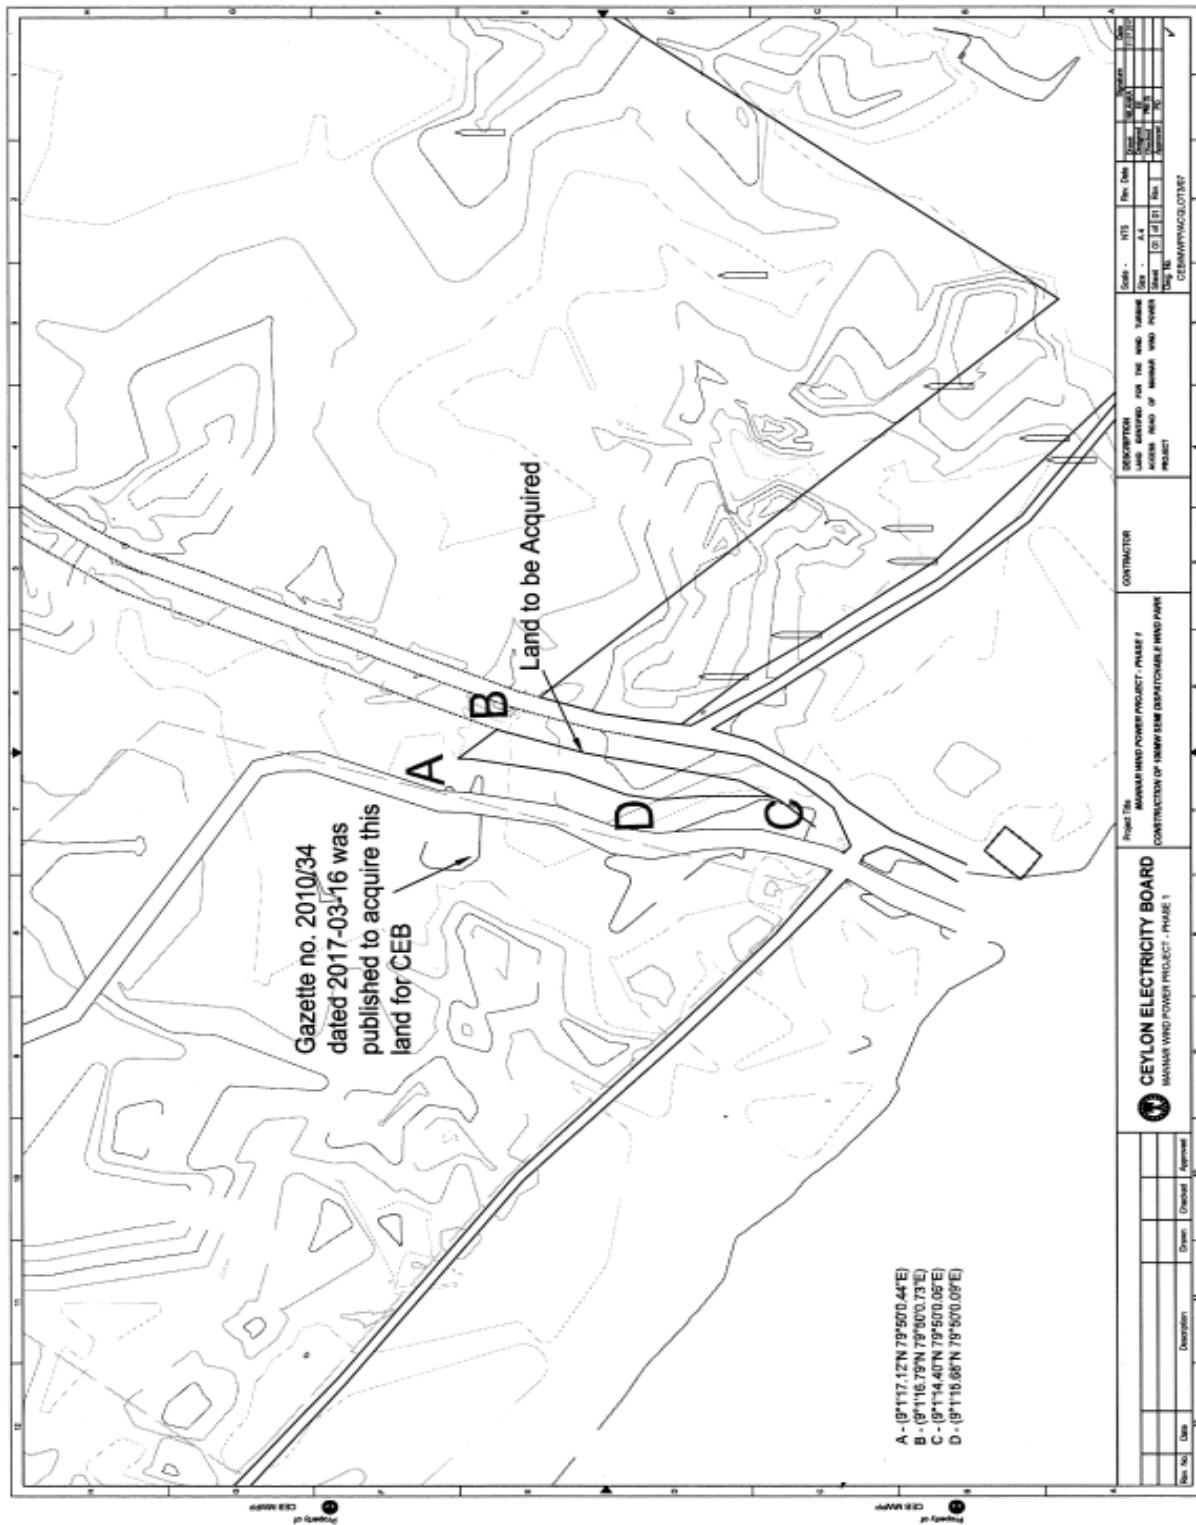

1969 අංක 17 දරන ශ්‍රී ලංකා විදුලිබල මණ්ඩල පනත

57 වැනි වගන්තිය යටතේ නියෝගය

1969 අංක 17 දරන ලංකා විදුලිබල මණ්ඩල පනතේ 57 වැනි වගන්තියෙන් මා වෙත පැවරී ඇති බලතල අනුව විදුලිබල හා පුනර්ජනනීය බලගක්ති අමාත්‍ය, රජේත් සියලුපිටිය වන මම ලංකා විදුලිබල මණ්ඩලයට අවශ්‍ය වී ඇති මෙහි උපලේඛනයේ විස්තර කර ඇති ඉඩම් අත්පත් කර ගැනීමේ යෝජනාව මෙම නියෝගය මගින් අනුමත කරමි.


රජේත් සියලුපිටිය,
විදුලිබල හා පුනර්ජනනීය බලගක්ති අමාත්‍ය.

2017 ඔක්තෝබර් මස 09 වැනි දින.

උපලේඛනය

ශ්‍රී ලංකාවේ උතුරු පළාතේ, මන්නාරම පරිපාලන දිස්ත්‍රික්කයේ, මන්නාරම කොරලයේ, මන්නාරම-බටහිර පත්‍රවේ, මන්නාරම ප්‍රාදේශීය ලේකම් කොට්ඨාසය කුළ ඕවෙන්තුදුවායි ග්‍රාම තිලධාරී කොට්ඨාසයේ, ඕවෙන්තුදුවායි ග්‍රාමයේ ලංකා විදුලිබල මණ්ඩලය විසින් සකසන ලද CEB/MWPP/ACQLOT3/08 අංක දරන 2017.07.31 දිනැති දළ සැලැස්ම මගින් දැක්වෙන පහත සඳහන් මායිම් සහිත, බණ්ඩාංක A(9°1'46.20"N 79°49'18.57"E), B(9°1'40.84"N 79°49'26.28"E), C(9°1'40.01"N 79°49'25.77"E), D(9°1'45.21"N 79°49'17.30"E) මගින් මායිම් වූ, ප්‍රමාණයෙන් හෙක්ටයාර 1.1448 ක් වූ ඉඩම

- | | |
|-----------------|---|
| උතුරට | : මෙම ඉඩමේම ඉතිරි කොටස |
| නැගෙනහිරට | : වෙරළාඹිත කළාපය සහ පිවිසුම් මාර්ගය |
| දකුණට | : වෙරළාඹිත කළාපය |
| බටහිරට | : සෙලාන් බිස්නස් (පුද්ගලික) සමාගම හිමිකම් කියන ඉඩම (මෙම ඉඩම් කොටස මන්නාරම සූලං විදුලිබල ව්‍යාපෘතිය සඳහා පවරා ගැනීමට 2010/34 අංක දරන 2017.03.16 දිනැති ගැසට් පත්‍රය පළකර ඇති.) |
| හිමිකම් කියන අය | : නො 22/2, ව්‍යුගේදර, නාමුවුන්න, කොට්ඨාසයාධිකාරී, මාතර ලියාපදිංචි කොට ඇති ලංකා සිසේවී(පුද්ගලික) සමාගම |

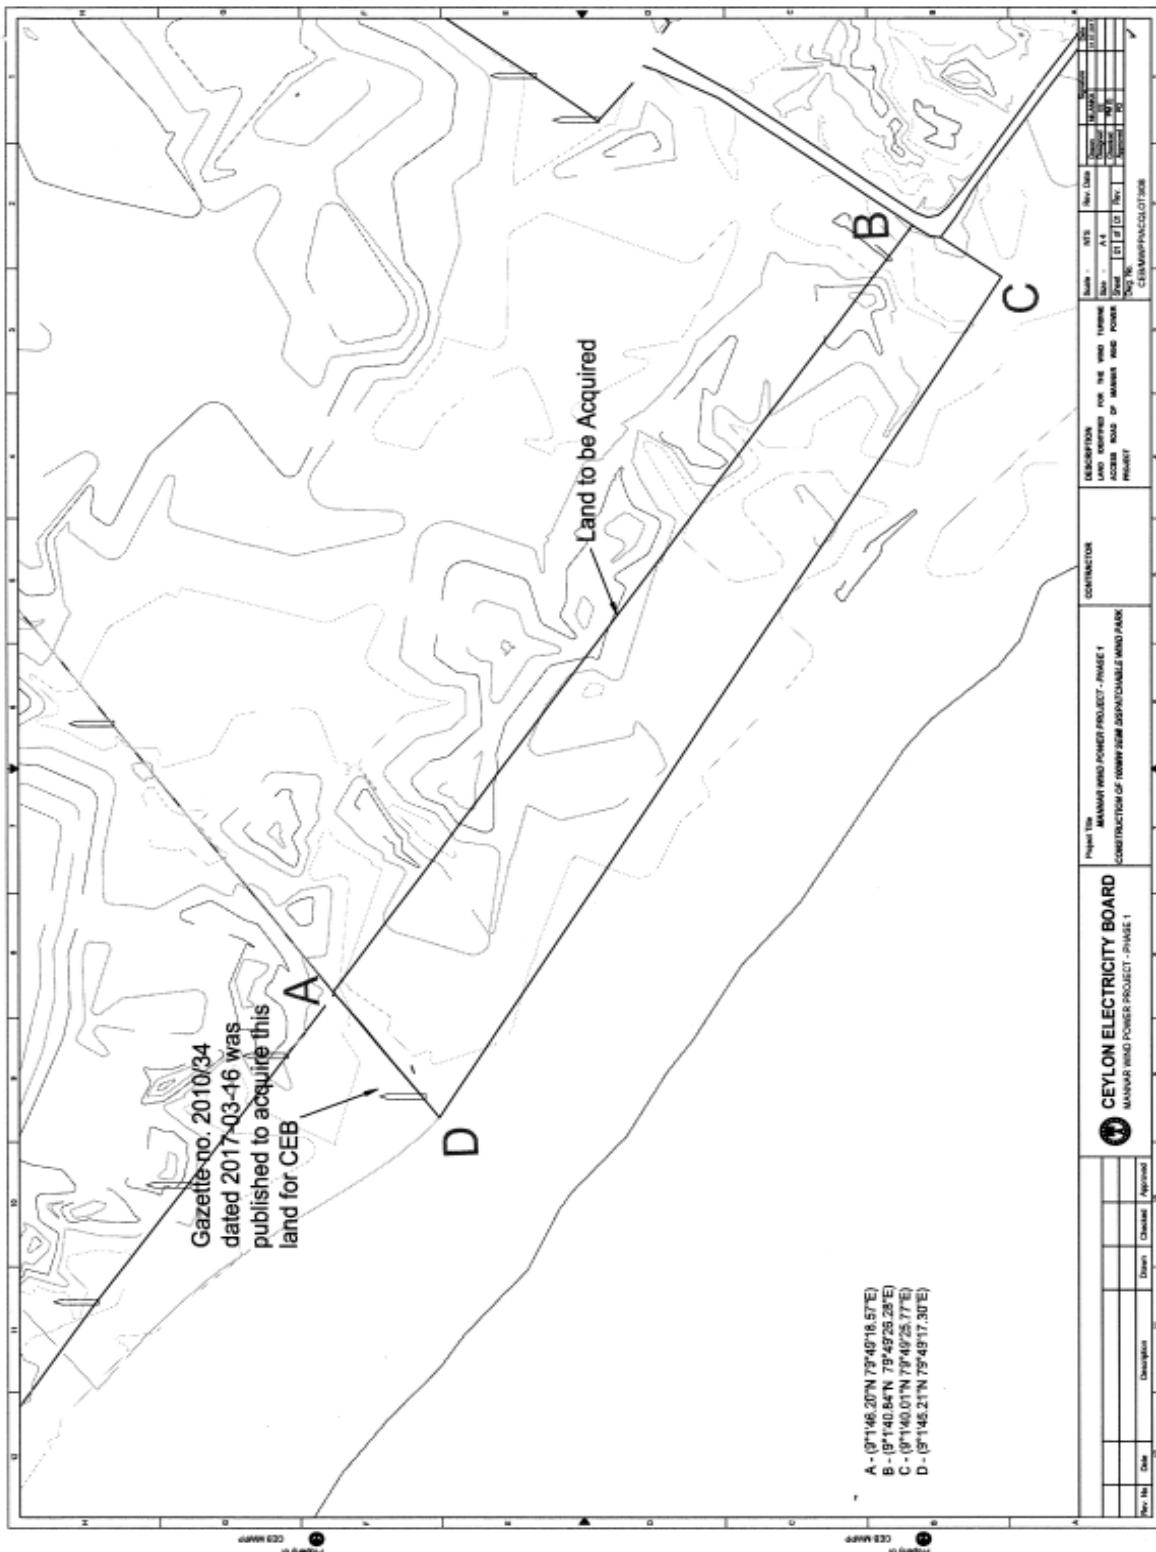

1969 අංක 17 දරන ශ්‍රී ලංකා විදුලිබල මණ්ඩල පනත

57 වැනි වගන්තිය යටතේ නියෝගය

1969 අංක 17 දරන ලංකා විදුලිබල මණ්ඩල පනතත් 57 වැනි වගන්තියෙන් මා වෙත පැවරී ඇති බලතල අනුව විදුලිබල හා ප්‍රහර්පනතිය බලයක්ති අමාත්‍ය, රජුත් සියලුපිටිය වන මම ලංකා විදුලිබල මණ්ඩලයට අවශ්‍ය වී ඇති මෙහි උපලේඛනයේ විස්තර කර ඇති ඉඩම් අත්පත් කර ගැනීමේ යෝජනාව මෙම නියෝගය මගින් අනුමත කරමි.


රජුත් සියලුපිටිය,
විදුලිබල හා ප්‍රහර්පනතිය බලයක්ති අමාත්‍ය.

2017 ඔක්තෝබර් මස 09 වැනි දින.

උපලේඛනය

ශ්‍රී ලංකාවේ උතුරු පළාතේ, මන්නාරම පරිපාලන දිස්ත්‍රික්කයේ, මන්නාරම කොරලයේ, මන්නාරම-බටහිර පත්තුවේ, මන්නාරම ප්‍රාදේශීය ලේකම් කොට්ඨාය තුළ ඔලෙන්තුවායි ග්‍රාම නිලධාරී කොට්ඨායයේ, කරුප්පන්කුදිඉරිප්ප ග්‍රාමයේ ලංකා විදුලිබල මණ්ඩලය විසින් සකසන ලද CEB/MWPP/ACQLOT3/09 අංක දරන 2017.07.31 දිනැති දළ සැලැස්ම මගින් දැක්වෙන පහත සඳහන් මායිම් සහිත, බණ්ඩාංක A ($9^{\circ}2'20.58"N$ $79^{\circ}48'37.19"E$), B($9^{\circ}2'17.58"N$ $79^{\circ}48'41.96"E$), C($9^{\circ}2'11.81"N$ $79^{\circ}48'38.54"E$), D($9^{\circ}2'14.75"N$ $79^{\circ}48'33.58"E$) මගින් මායිම් තු, ප්‍රමාණයෙන් හෙක්වයාර 3.6649 ක් තු ඉඩම්

උතුරට	: මෙම ඉඩමේම ඉතිරි කොටස
නැගෙනහිරට	: එම්. එ. මේන්ඩින් හිමිකම් කියන ඉඩම
දකුණට	: වෙරළාපුන රක්ෂිතය
බටහිරට	: එම්. එන්. එම්. අජ්වත් හිමිකම් කියන ඉඩම
හිමිකම් කියන අය	: 456/A, නාගවිල්ල, පාලිය, ප්‍රත්තලම හි පදිංචි අඩුග්‍රෑස් භාජ්‍ය ඉස්සින් සහ කොටස්කරුවන්

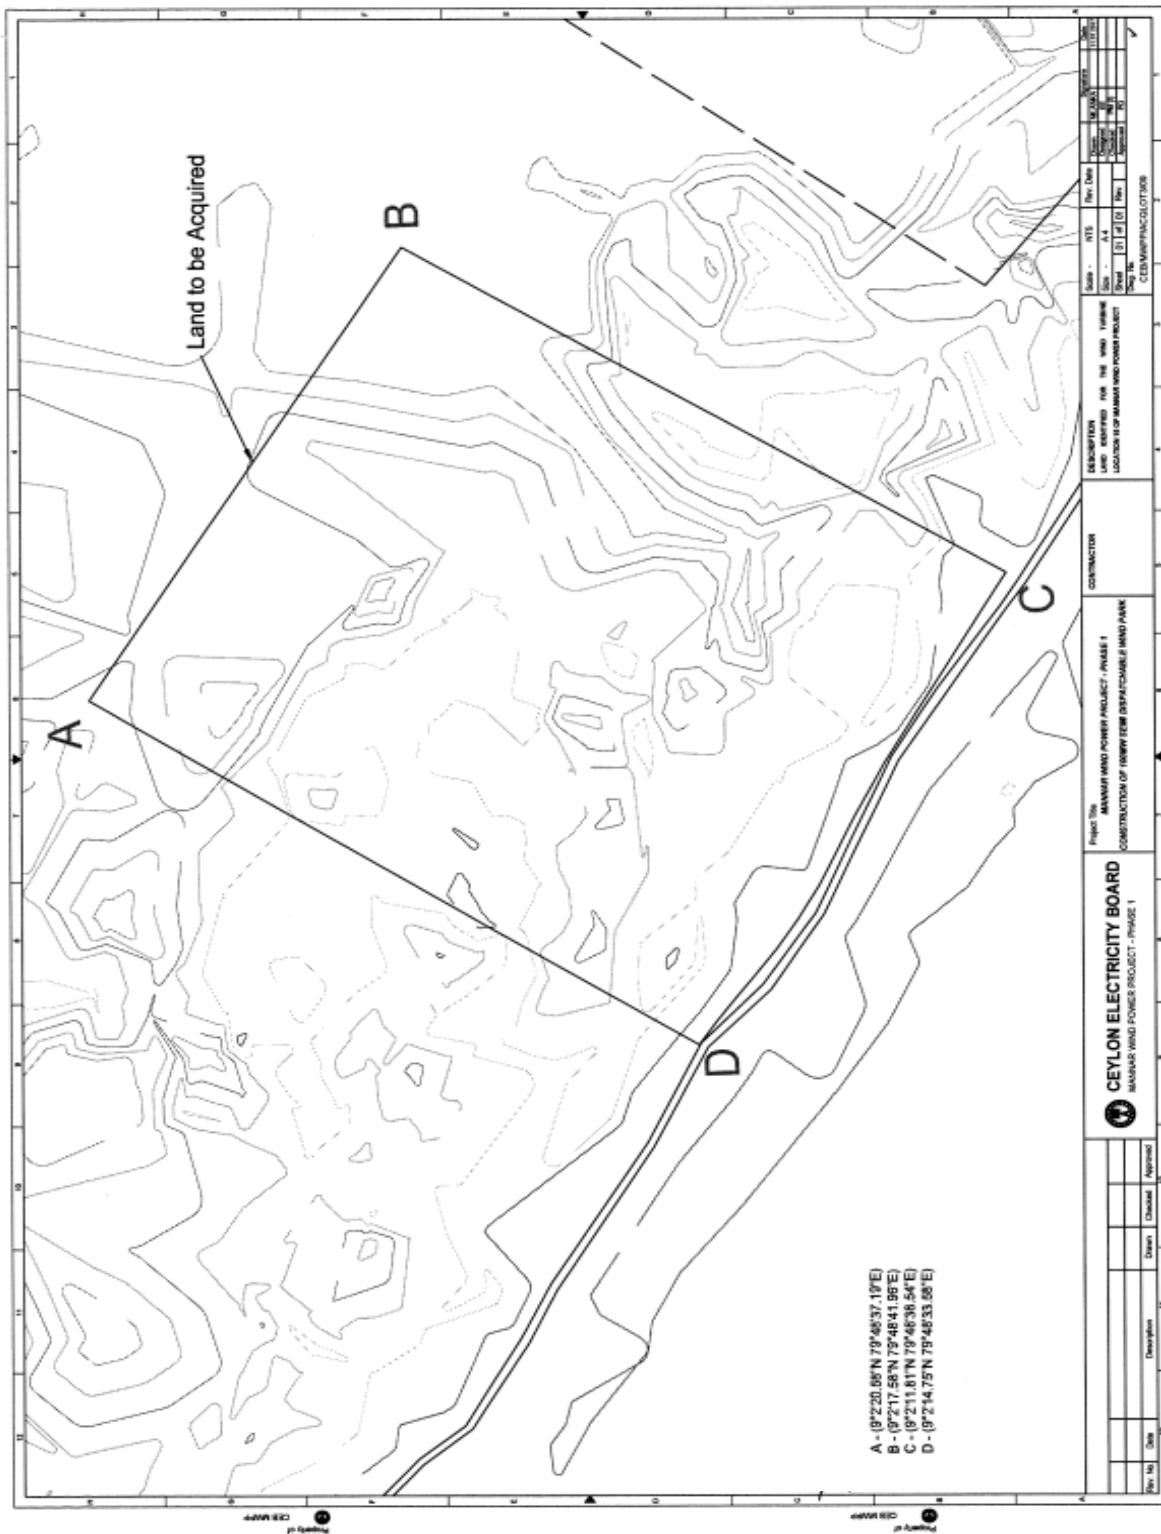

1969 අංක 17 දරන ශ්‍රී ලංකා විදුලිබල මණ්ඩල පනත

57 වැනි වගන්තිය යටතේ නියෝගය

1969 අංක 17 දරන ලංකා විදුලිබල මණ්ඩල පනතේ 57 වැනි වගන්තියෙන් මා වෙත පැවරී ඇති බලතල අනුව විදුලිබල හා ප්‍රහර්පනතිය බලයක්ති අමාත්‍ය, රජුත් සියලුපිටිය වන මම ලංකා විදුලිබල මණ්ඩලයට අවශ්‍ය වී ඇති මෙහි උපලේඛනයේ විස්තර කර ඇති ඉඩම් අත්පත් කර ගැනීමේ යෝජනාව මෙම නියෝගය මගින් අනුමත කරමි.


රජුත් සියලුපිටිය,
විදුලිබල හා ප්‍රහර්පනතිය බලයක්ති අමාත්‍ය.

2017 ඔක්තෝබර් මස 09 වැනි දින.

උපලේඛනය

ශ්‍රී ලංකාවේ උතුරු පළාතේ, මන්නාරම පරිපාලන දිස්ත්‍රික්කයේ, මන්නාරම කොරලයේ, මන්නාරම-බටහිර පත්තුවේ, මන්නාරම ප්‍රාදේශීය ලේකම් කොට්ඨාගය තුළ ජේසාලේ බටහිර ග්‍රාම නිලධාරී කොට්ඨාගයේ, වායාදීප්පනෙ ග්‍රාමයේ ලංකා විදුලිබල මණ්ඩලය විසින් සකසන ලද CEB/MWPP/ACQLOT3/10 අංක දරන 2017.07.31 දිනැති දළ සැලැස්ම මගින් දැක්වෙන පහත සඳහන් මායිම් සහිත, බණ්ඩාක A(9°2'40.21"N 79°48'5.77"E), B(9°2'37.62"N 79°48'9.99"E), C(9°2'32.05"N 79°48'6.10"E), D(9°2'34.72"N 79°48'1.73"E) මගින් මායිම් වූ, ප්‍රමාණයෙන් හෙක්වයාර 3.2183 ක් වූ ඉඩම්

උතුරු	: මෙම ඉඩමේම ඉතිරි කොටස
නැගෙනහිරට	: මෙම ඉඩමේම ඉතිරි කොටස
දකුණට	: වෙරළාග්‍රීත කළාපය
බටහිරට	: මෙම ඉඩමේම ඉතිරි කොටස
හිමිකම් කියන අය	: පෙරියකරිසල්, මන්නාරම හි පදිංචි කප්පලාපිවිවයි හයරනිසා, කප්පලාපිවිවයි සුබයිදා සහ කප්පලාපිවිවයි රීත්නා

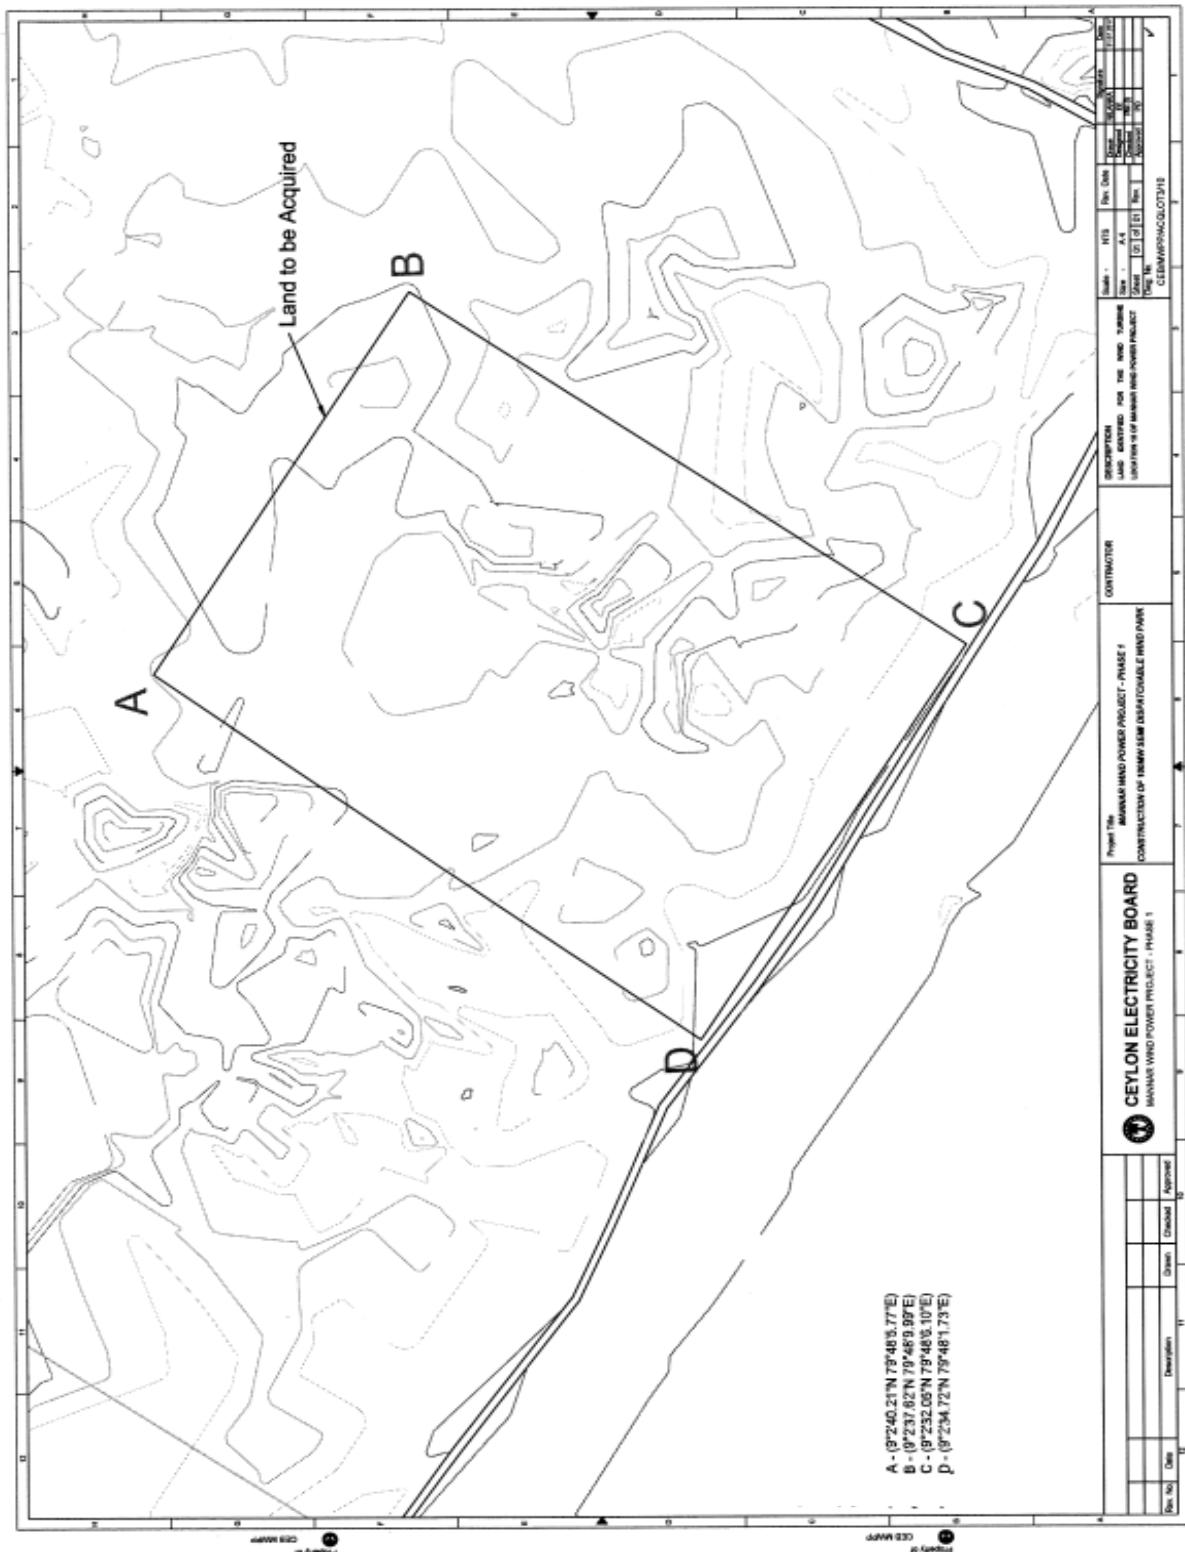

1969 අංක 17 දරන ශ්‍රී ලංකා විදුලිබල මණ්ඩල පනත

57 වැනි වගන්තිය යටතේ නියෝගය

1969 අංක 17 දරන ලංකා විදුලිබල මණ්ඩල පනතේ 57 වැනි වගන්තියෙන් මා වෙත පැවරී ඇති බලතල අනුව විදුලිබල හා පුනර්ජනනීය බලගක්ති අමාත්‍ය, රජයේ සියලුපිටිය වන මම ලංකා විදුලිබල මණ්ඩලයට අවශ්‍ය වී ඇති මෙහි උපලේඛනයේ විස්තර කර ඇති ඉඩම් අත්පත් කර ගැනීමේ යෝජනාව මෙම නියෝගය මගින් අනුමත කරමි.


රජයේ සියලුපිටිය,
විදුලිබල හා පුනර්ජනනීය බලගක්ති අමාත්‍ය.

2017 ඔක්තෝබර් මස 09 වැනි දින.

උපලේඛනය

ශ්‍රී ලංකාවේ උතුරු පළාතේ, මන්නාරම පරිපාලන දිස්ත්‍රික්කයේ, මන්නාරම කොරලයේ, මන්නාරම-බටහිර පත්‍රවේ, මන්නාරම ප්‍රාදේශීය ලේකම් කොට්ඨාය කුළ ජේසාලේ බටහිර සහ තුල්පුකුදීදැරීප්ප ග්‍රාම තිලධාරී කොට්ඨාය නෑ, මන්ජපන්තාන් සහ නඩුක්කුඩා ග්‍රාමයන්හි ලංකා විදුලිබල මණ්ඩලය විසින් සකසන ලද CEB/MWPP/ACQLOT3/11 අංක දරන 2017.07.31 දිනැති දළ සැලැස්ම මගින් දැක්වෙන පහත සඳහන් මායිම් සහිත, බණ්ඩාක A ($9^{\circ}2'51.10"N$ $79^{\circ}47'34.21"E$), B($9^{\circ}2'47.26"N$ $79^{\circ}47'40.86"E$), C($9^{\circ}2'46.36"N$ $79^{\circ}47'40.46"E$), D($9^{\circ}2'50.34"N$ $79^{\circ}47'33.68"E$) මගින් මායිම් වූ, ප්‍රමාණයෙන් හෙක්ටයාර 0.7056 ක් වූ ඉඩම්

- | | |
|-----------------|--|
| අතුරට | : ඒ. එම්. ඉල්මුතින්, අධි. සුරේනා, සෙලාන් බිස්නස් (පුද්ගලික) සමාගම හිමිකම් කියන ඉඩම් |
| නැගෙනහිරට | : වෙරළාග්‍රිත කළාපය සහ ඒ.එම්. ඉල්මුතින්, අධි. සුරේනා හිමිකම් කියන ඉඩම් |
| දකුණට | : වෙරළාග්‍රිත කළාපය |
| බටහිරට | : සෙලාන් බිස්නස්(පුද්ගලික) සමාගම හිමිකම් කියන ඉඩම් (මෙම ඉඩම් කොටස මන්නාරම සුළං විදුලිබල ව්‍යාපෘතිය සඳහා පවරා ගැනීමට 2010/34 අංක දරන 2017.03.16 දිනැති ගැසට් පත්‍රය පළකර ඇති) |
| හිමිකම් කියන අය | : නො. 10/18, ලේක් බුදිවි, කොළඹ 08 ස්ථානයේ ලියාපදිංචි කොට ඇති සෙලාන් බිස්නස් (පුද්ගලික) සමාගම නො. 160, උප්පුකුලම්, මන්නාරම හි පදිංචි ඒ. එම්. ඉල්මුතින් සහ අධි. සුරේනා |

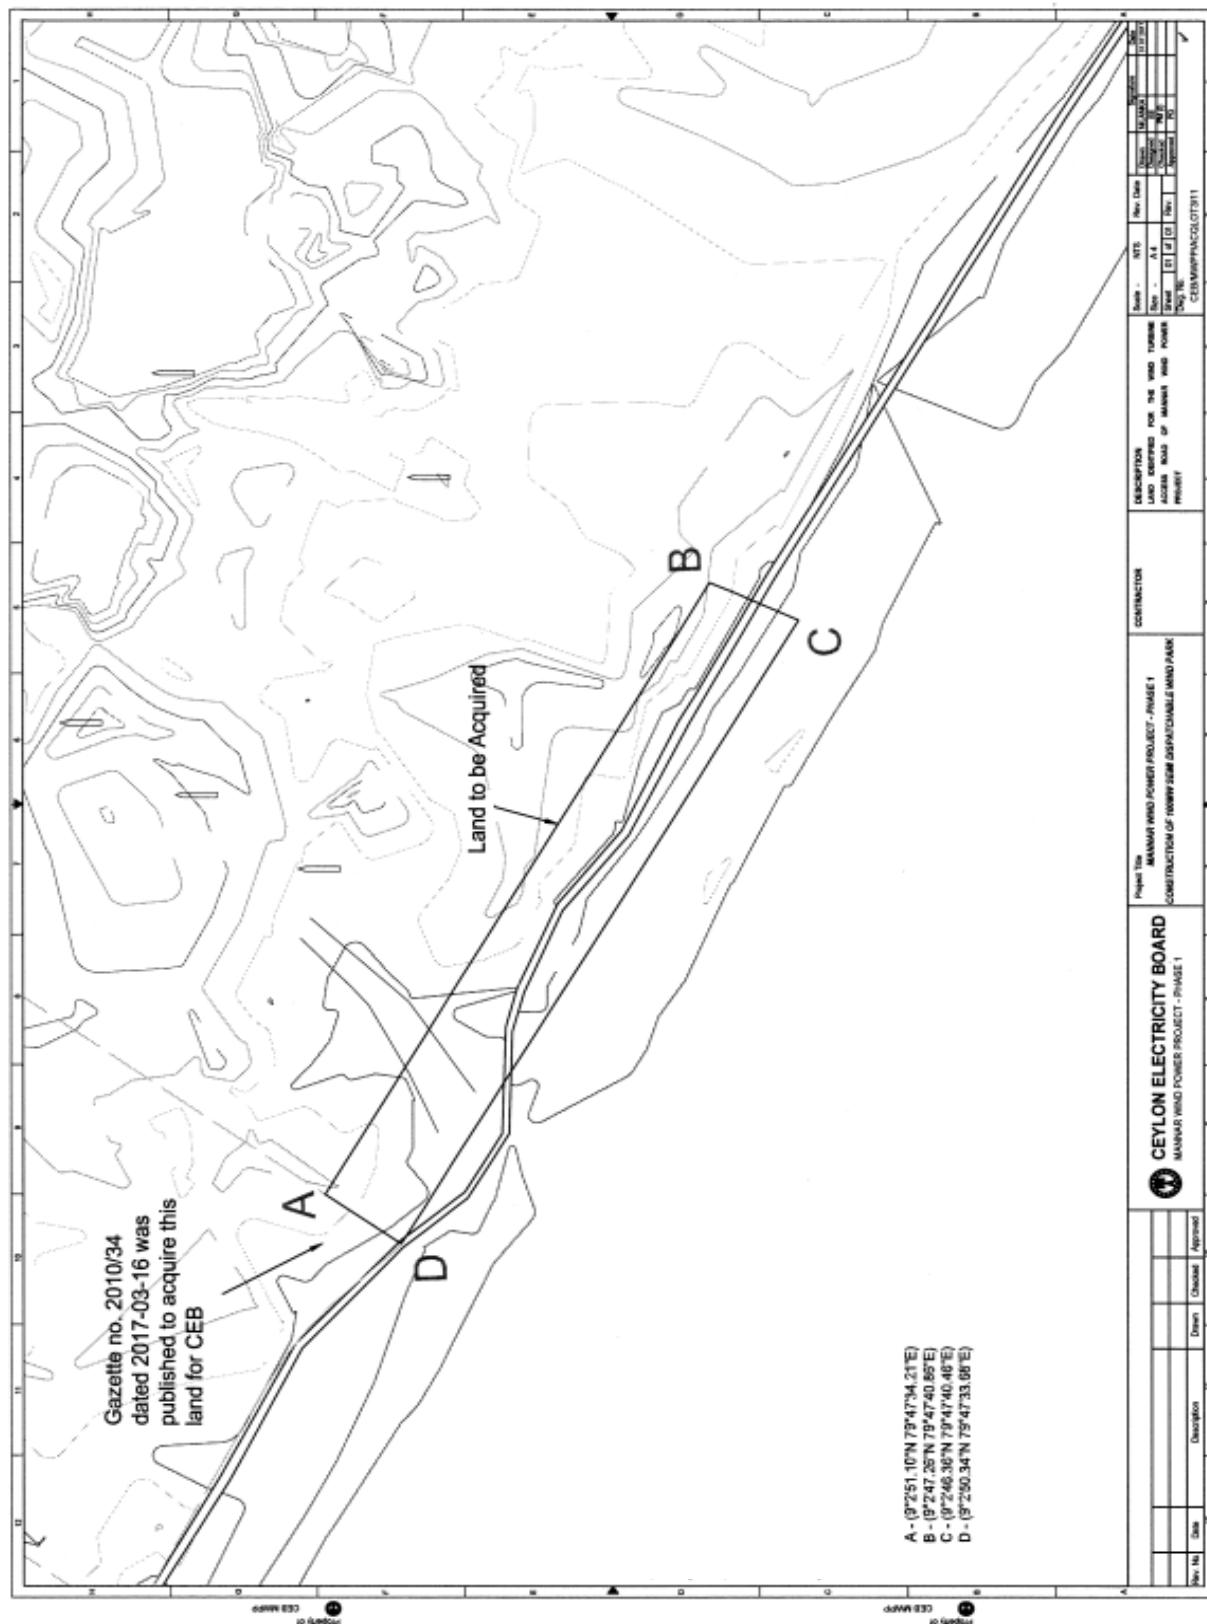

1969 අංක 17 දරන ශ්‍රී ලංකා විදුලිබල මණ්ඩල පනත

57 වැනි වගන්තිය යටතේ නියෝගය

1969 අංක 17 දරන ලංකා විදුලිබල මණ්ඩල පනතේ 57 වැනි වගන්තියෙන් මා වෙත පැවරී ඇති බලතල අනුව විදුලිබල හා පුනර්ජනනීය බලගක්ති අමාත්‍ය, රංජන් සියලුපිටිය වන මම ලංකා විදුලිබල මණ්ඩලයට අවශ්‍ය වී ඇති මෙහි උපලේඛනයේ විස්තර කර ඇති ඉඩම් අත්පත් කර ගැනීමේ යෝජනාව මෙම නියෝගය මගින් අනුමත කරමි.


රංජන් සියලුපිටිය,
විදුලිබල හා පුනර්ජනනීය බලගක්ති අමාත්‍ය.

2017 ඔක්තෝබර් මස 09 වැනි දින.

උපලේඛනය

ශ්‍රී ලංකාවේ උතුරු පළාතේ, මන්නාරම පරිපාලන දිස්ත්‍රික්කයේ, මන්නාරම කොරලයේ, මන්නාරම-බටහිර පත්‍රවේ, මන්නාරම ප්‍රාදේශීය ලේකම් කොට්ඨාය තුළ තුල්පුකුදීදූරීපු ග්‍රාම තිලධාරී කොට්ඨාය තිලධාරී තුළුක්කුවා ග්‍රාමයේ ලංකා විදුලිබල මණ්ඩලය විසින් සකසන ලද CEB/MWPP/ACQLOT3/12 අංක දරන 2017.07.31 දිනැති දළ සැලැස්ම මගින් දැක්වෙන පහත සඳහන් මායිම් සහිත, බණ්ඩාංක A(9°2'56.36"N 79°47'24.73"E), B(9°2'53.59"N 79°47'29.90"E), C(9°2'52.79"N 79°47'29.33"E), D(9°2'55.47"N 79°47'24.20"E) මගින් මායිම් තු, ප්‍රමාණයෙන් හෙක්වයාර 0.5561 ක් වූ ඉඩම්

උතුරට	: සෙලාන් බිස්නස් (පුද්ගලික) සමාගම හිමිකම් කියන ඉඩම්
නැගෙනහිටව	: සෙලාන් බිස්නස් (පුද්ගලික) සමාගම හිමිකම් කියන ඉඩම් (මෙම ඉඩම් කොටස මන්නාරම සූලං විදුලිබල ව්‍යාපෘතිය සඳහා පවරා ගැනීමට 2010/34 අංක දරන 2017.03.16 දිනැති ගැසට් පත්‍රය පළකර ඇතා.)
දකුණට	: වෙරළාග්‍රිත කළාපය
බටහිරට	: සෙලාන් බිස්නස් (පුද්ගලික) සමාගම හිමිකම් කියන ඉඩම් (මෙම ඉඩම් කොටස මන්නාරම සූලං විදුලිබල ව්‍යාපෘතිය සඳහා පවරා ගැනීමට 2010/34 අංක දරන 2017.03.16 දිනැති ගැසට් පත්‍රය පළකර ඇතා.)
හිමිකම් කියන අය	: නො.10/18, ලේක් බුයිට්, කොළඹ 08 හි ලියාපදිංචි කොට ඇති සෙලාන් බිස්නස් (පුද්ගලික) සමාගම

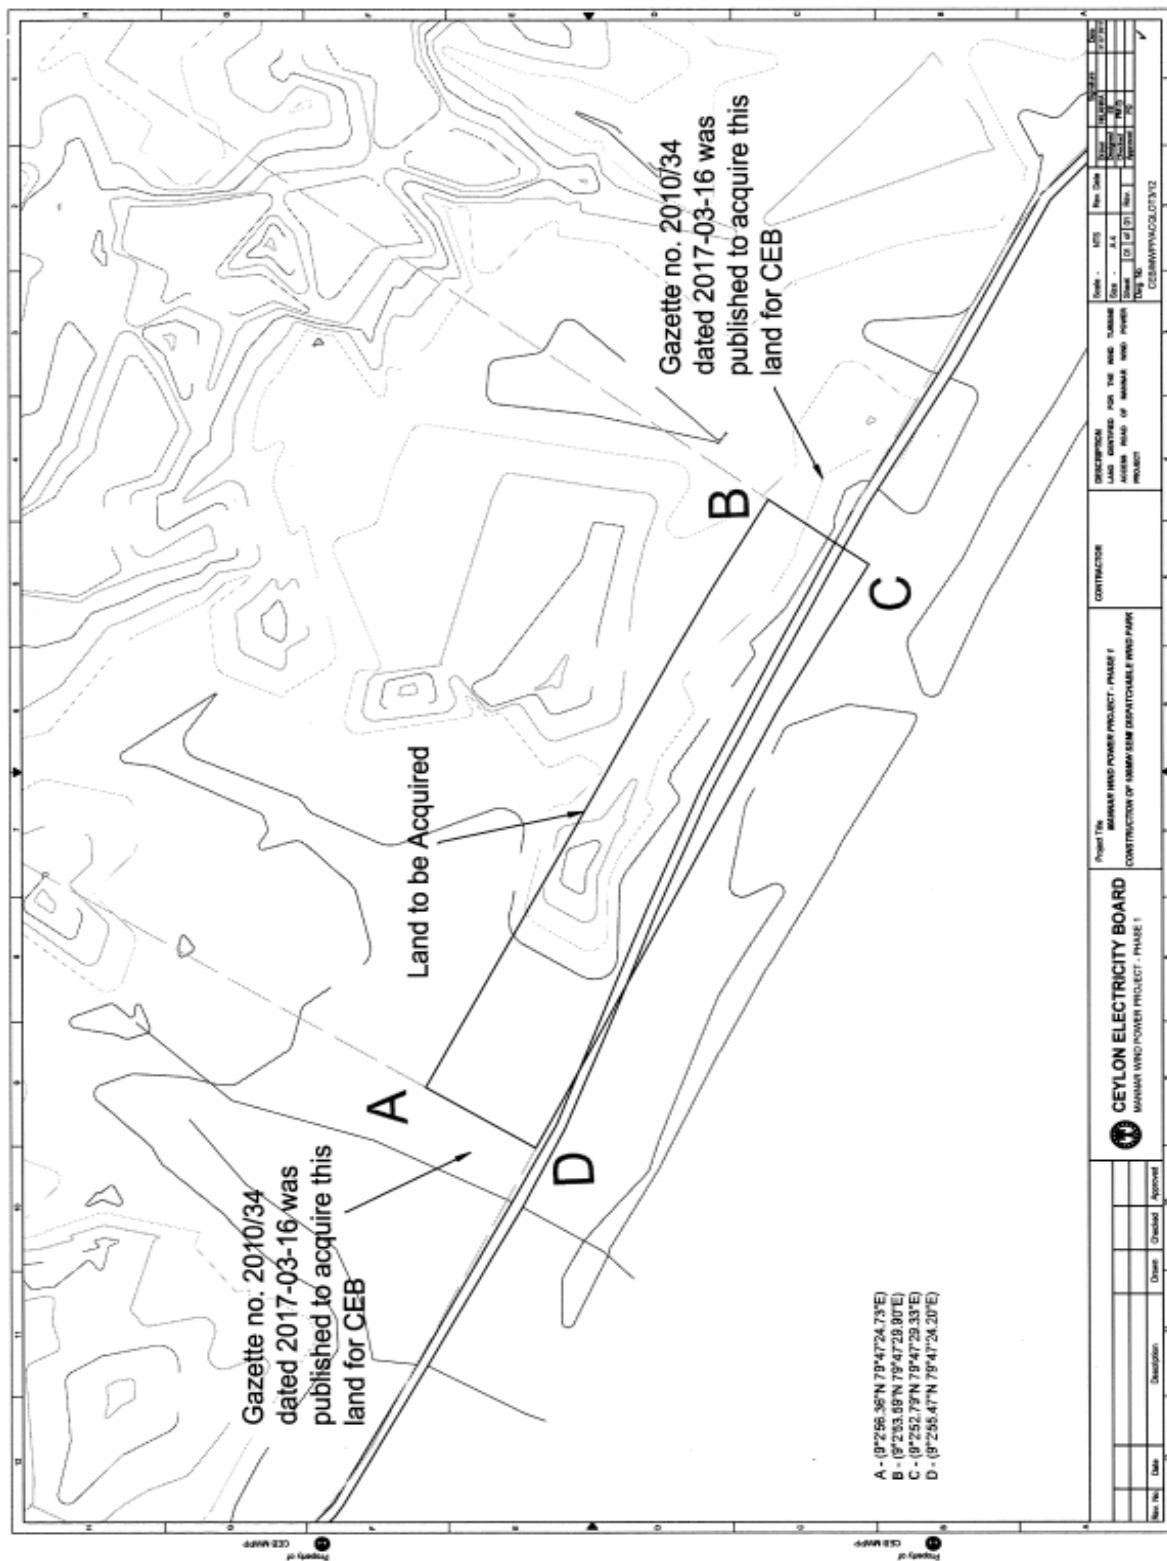

1969 අංක 17 දරන ශ්‍රී ලංකා විදුලිබල මණ්ඩල පනත

57 වැනි වගන්තිය යටතේ නියෝගය

1969 අංක 17 දරන ලංකා විදුලිබල මණ්ඩල පනතේ 57 වැනි වගන්තියෙන් මා වෙත පැවරී ඇති බලතල අනුව විදුලිබල හා ප්‍රහර්ජනතිය බලගක්ති අමාත්‍ය, රජේත් සියලුපිටිය වන මම ලංකා විදුලිබල මණ්ඩලයට අවශ්‍ය වී ඇති මෙහි උපලේඛනයේ විස්තර කර ඇති ඉඩම් අත්පත් කර ගැනීමේ යෝජනාව මෙම නියෝගය මගින් අනුමත කරමි.


රජේත් සියලුපිටිය,
විදුලිබල හා ප්‍රහර්ජනතිය බලගක්ති අමාත්‍ය.

2017 ඔක්තෝබර් මස 09 වැනි දින.

උපලේඛනය

ශ්‍රී ලංකාවේ උතුරු පළාතේ, මත්තාරම පරිපාලන දිස්ත්‍රික්කයේ, මත්තාරම කෝරුලයේ, මත්තාරම-බටහිර පත්තුවේ, මත්තාරම ප්‍රාදේශීය ලේකම් කොට්ඨාසය තුළ තුල්පූකුදීමිජ්පූ ග්‍රාම තිබුණු කොට්ඨාසයේ, නඩුක්කඩා ග්‍රාමයේ ලංකා විදුලිබල මණ්ඩලය විසින් සකසන ලද CEB/MWPP/ACQLOT3/13 අංක දරන 2017.07.31 දිනැති දෙන සැලැස්ම මගින් දැක්වෙන පහත සඳහන් මායිම් සහිත, බණ්ඩාංක A (9°3'10.61"N 79°46'58.51"E), B(9°3'8.87"N 79°47'2.36"E), C(9°3'13.17"N), 79°47'4.68"E), D(9°3'11.28"N 79°47'7.99"N)E E(9°3'9.04" N 79°47'8.12"E), F(9°3'6.05"N 79°47'6.59"E), G(9°3'2.56"N 79°47'14.00"E), H(9°3'2.22"N 79°47'13.87"E), I(9°3'0.13"N 79°47'17.01"E), J(9°3'0.34"N 79°47'17.17"E), K(9°2'58.54"N 79°47'20.55"E), L(9°2'57.67"N 79°47'20.12"E), M(9°3'9.25"N 79°46'57.74"E) මගින් මායිම් වූ, ප්‍රමාණයෙන් හෙක්ටෝර 5.4834 ක් වූ ඉඩම

උතුරුව	: මෙම ඉඩමේම ඉතිරි කොටස
නැගෙනහිරට	: සෙලාන් බිස්නස්(පුද්ගලික) සමාගම හිමිකම් කියන ඉඩම (මෙම ඉඩම කොටස මත්තාරම සූලං විදුලිබල ව්‍යාපෘතිය සඳහා පවරා ගැනීමට 2010/34 අංක දරන 2017.03.16 දිනැති ගැසට් පත්‍රය පළකර ඇති.)
දකුණුව	: වෙරළාපුළු කළාපය
බටහිරට	: එම්.එස්.එම්. සාලිභු මහතා හිමිකම් කියන ඉඩම (මෙම ඉඩම කොටස මත්තාරම සූලං විදුලිබල ව්‍යාපෘතිය සඳහා පවරා ගැනීමට 2010/34 අංක දරන 2017.03.16 දිනැති ගැසට් පත්‍රය පළකර ඇති.)
හිමිකම් කියන අය	: නො.10/18, ලේක් මුදිවි, කොළඹ 08 හි ලියාපදිංචි කොට ඇති සෙලාන් බිස්නස්(පුද්ගලික) සමාගම තාරුපුරමිනි පදිංචි එස්.ඩාන් ඉඩමේම කොටසකට හිමිකම් කියන අය නොදැනී

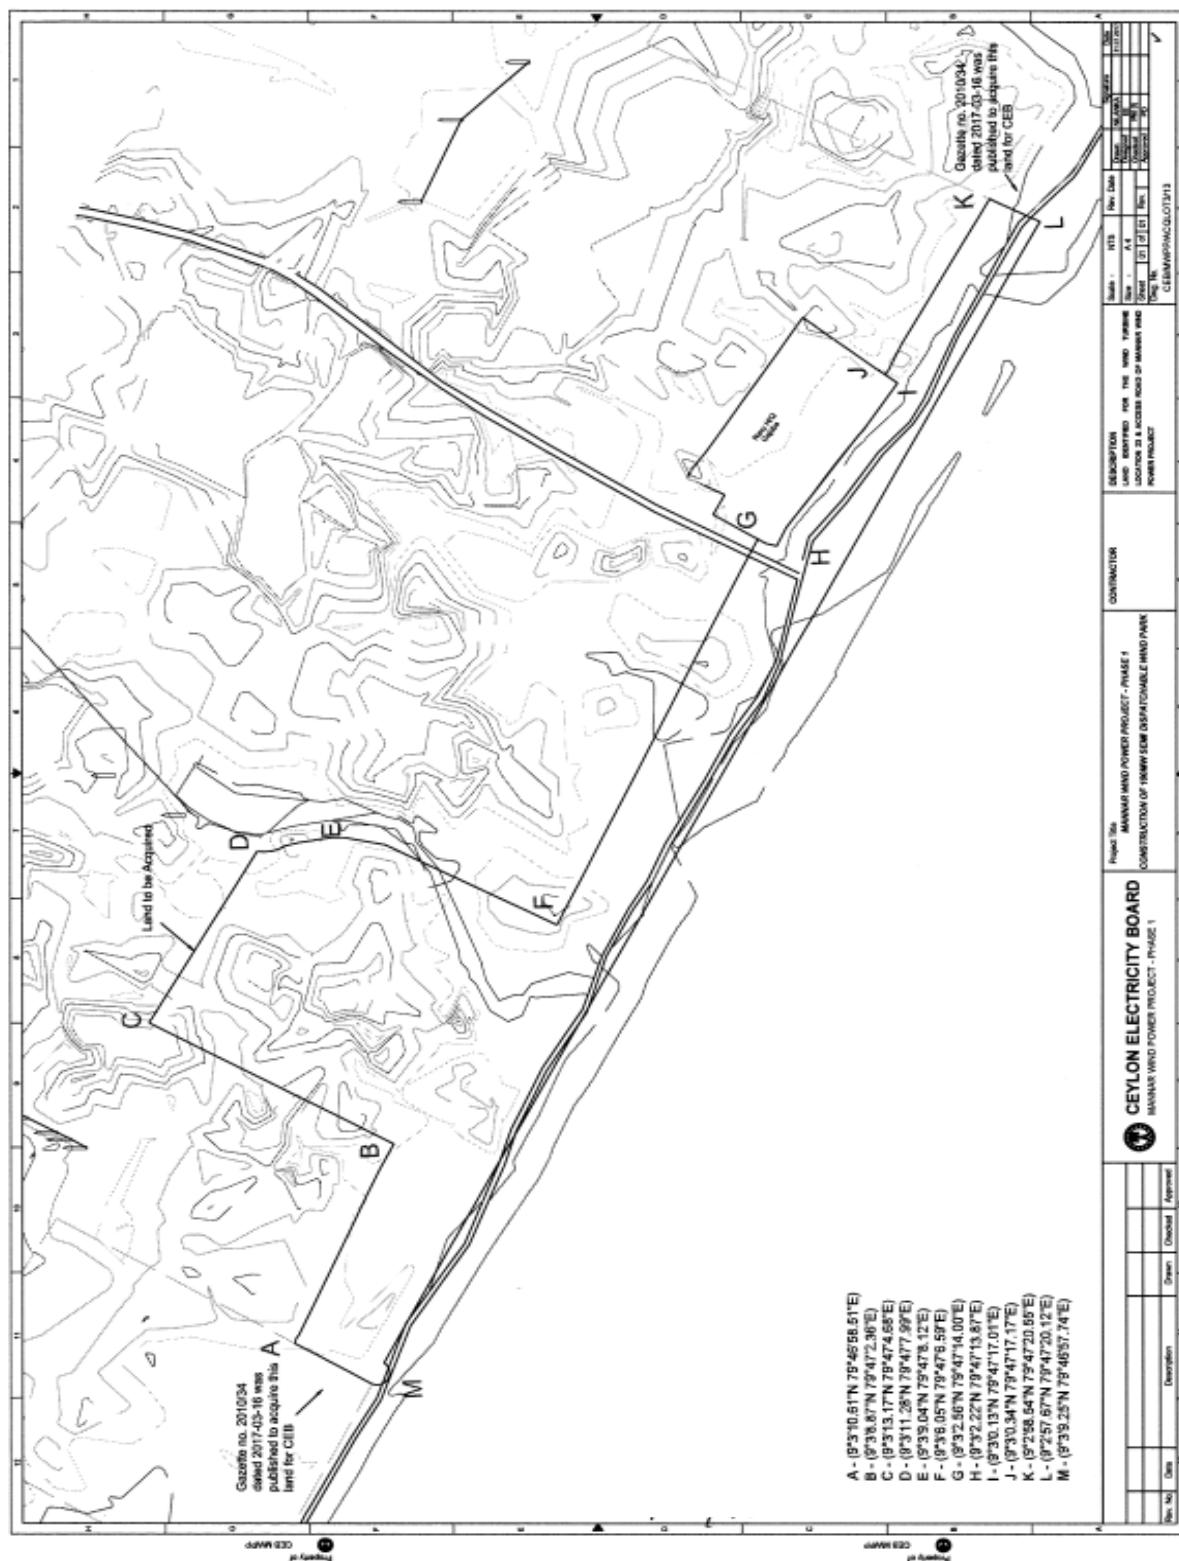

1969 අංක 17 දරන ශ්‍රී ලංකා විදුලිබල මණ්ඩල පනත

57 වැනි වගන්තිය යටතේ නියෝගය

1969 අංක 17 දරන ලංකා විදුලිබල මණ්ඩල පනතේ 57 වැනි වගන්තියෙන් මා වෙත පැවරී ඇති බලතැල අනුව විදුලිබල හා පුනරුජනනීය බලයක් අමාත්‍ය, රංගන් සියලිලාපිටිය වන මම ලංකා විදුලිබල මණ්ඩලයට අවශ්‍ය වී ඇති මෙහි උපලේඛනයේ විස්තර කර ඇති ඉඩම් අත්පත් කර ගැනීමේ යෝජනාව මෙම නියෝගය මගින් අනුමත කරමි.


රංගන් සියලිලාපිටිය,
විදුලිබල හා පුනරුජනනීය බලයක් අමාත්‍ය.

2017 ඔක්තෝබර් මස 09 වැනි දින.

උපලේඛනය

ශ්‍රී ලංකාවේ උතුරු පලාතේ, මන්නාරම පරිපාලන දිස්ත්‍රික්කයේ, මන්නාරම කේරුලයේ, මන්නාරම-බටහිර පත්තුවේ, මන්නාරම ප්‍රාදේශීය ලේකම් කොට්ඨාගය තුළ තුළුණුදුටිප්ප ගාම නිලධාරී කොට්ඨාගයේ, කුලයිලන්තායි ගාමයේ ලංකා විදුලිබල මණ්ඩලය විසින් සකසන ලද CEB/MWPP/ACQLOT3/14 අංක දරන 2017.07.31 දිනැති දළ සැලැස්ම මගින් දැක්වෙන පහත සඳහන් මායිම් සහිත, බණ්ඩාංක A(9°3'14.96"N 79°46'50.02"E), B(9°3'12.59"N 79°46'54.25"E), C(9°3'11.33"N 79°46'53.52"E), D(9°3'13.56"N) 79°46'49.11"E) මගින් මායිම් වූ, ප්‍රමාණයෙන් හෙක්වයාර 0.7105 ක් වූ ඉඩම්

- | | |
|-----------------|---|
| උතුරට | : මෙම ඉඩමේ ඉතිරි කොටස |
| නැගෙනහිරට | : එම්.එස්.එම්. සාලිනු හිමිකම් කියන ඉඩම (මෙම ඉඩම කොටස මන්නාරම සූලං විදුලිබල ව්‍යාපෘතිය සඳහා පවරා ගැනීමට 2010/34 අංක දරන 2017.03.16 දිනැති ගැසට් පත්‍රය පළකර ඇත.) |
| දකුණට | : වෙරළාපුරිත කළාපය |
| බටහිරට | : අයිතිකරු නොදැනී. (මෙම ඉඩම කොටස මන්නාරම සූලං විදුලිබල ව්‍යාපෘතිය සඳහා පවරා ගැනීමට 2010/34 අංක දරන 2017.03.16 දිනැති ගැසට් පත්‍රය පළකර ඇත.) |
| හිමිකම් කියන අය | : අයිතිකරු නොදැනී |

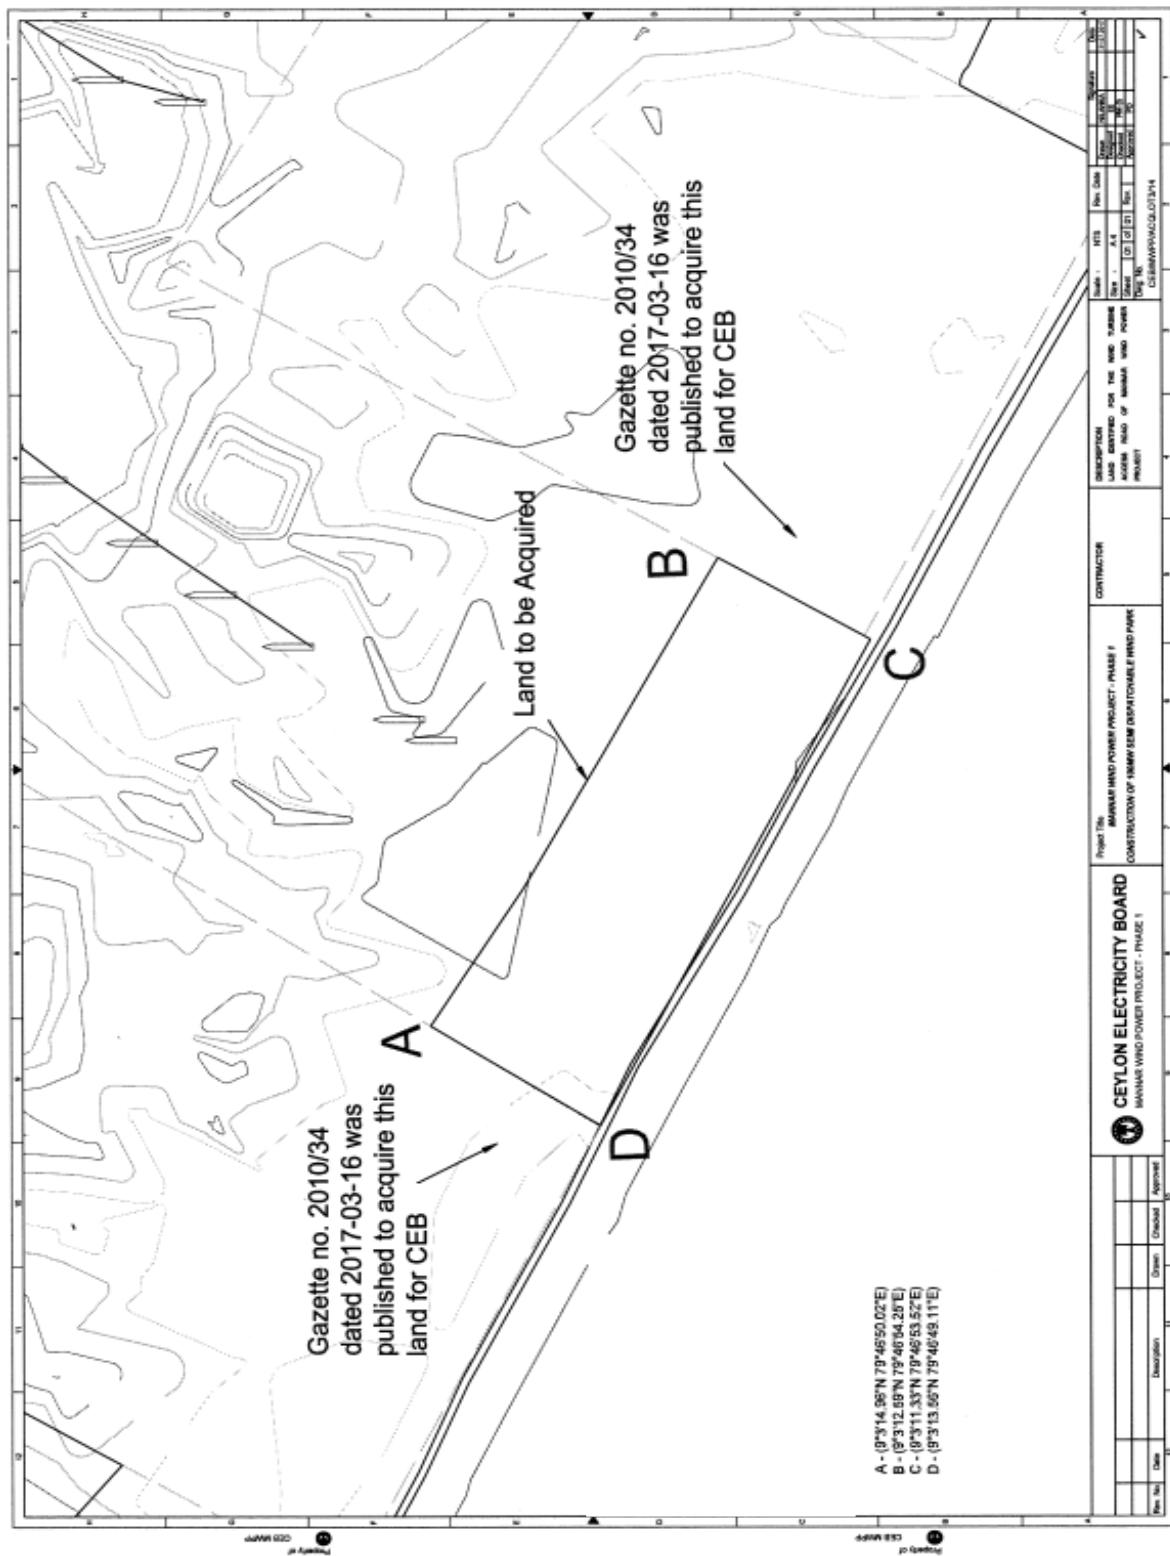

1969 අංක 17 දරන ශ්‍රී ලංකා විදුලිබල මණ්ඩල පනත

57 වැනි වගන්තිය යටතේ නියෝගය

1969 අංක 17 දරන ලංකා විදුලිබල මණ්ඩල පනතන් 57 වැනි වගන්තියෙන් මා වෙත පැවරී ඇති බලතල අනුව විදුලිබල හා ප්‍රනාශනතිය බලගක්ති අමාත්‍ය, රජ්‍යත් සියලුපිටිය වන මම ලංකා විදුලිබල මණ්ඩලයට අවශ්‍ය වී ඇති මෙහි උපලේඛනයේ විස්තර කර ඇති ඉඩම් අත්තන් කර ගැනීමේ යෝජනාව මෙම නියෝගය මගින් අනුමත කරමි.


රජ්‍යත් සියලුපිටිය,
විදුලිබල හා ප්‍රනාශනතිය බලගක්ති අමාත්‍ය.

2017 ඔක්තෝබර් මස 09 වැනි දින.

උපලේඛනය

ශ්‍රී ලංකාවේ උතුරු පළාතේ, මන්නාරම පරිපාලන දිස්ත්‍රික්කයේ, මන්නාරම කොරලයේ, මන්නාරම-බටහිර පත්තුවේ, මන්නාරම ප්‍රාදේශීය ලේකම් කොට්ඨාය තුළ තුල්පුකුදිඉරිප්පූ ග්‍රාම නිලධාරී කොට්ඨායයේ, කිලියංකුදිඉරිප්පූ ග්‍රාමයේ ලංකා විදුලිබල මණ්ඩලය විසින් සකසන ලද CEB/MWPP/ACQLOT3/15 අංක දරන 2017.07.31 දිනැති දළ සැලැස්ම මගින් දැක්වෙන පහත සඳහන් මායිම් සහිත, බණ්ඩාංක A(9°3'26.06"N 79°46'40.58"E), B(9°3'25.15"N 79°46'42.35"E), C(9°3'23.22"N 79°46'42.69"E), D(9°3'18.43"N 79°46'46.58"E), E(9°3'17.52"N 79°46'46.05"E), F(9°3'20.90"N 79°46'42.04"E) මගින් මායිම් වූ, ප්‍රමාණයෙන් හෙක්වයාර 1.2976 ක් වූ ඉඩම්

- | | |
|-----------------|---|
| උතුරට | : මෙම ඉඩමේම ඉතිරි කොටස |
| නැගෙනහිරට | : අයිතිකරු නොදනී.(මෙම ඉඩම් කොටස මන්නාරම සූලං විදුලිබල ව්‍යාපෘතිය සඳහා පවරා ගැනීමට 2010/34 අංක දරන 2017.03.16 දිනැති ගැසට් පත්‍රය පළකර ඇති.) |
| දකුණට | : මෙම ඉඩමේම ඉතිරි කොටස |
| බටහිරට | : මෙම ඉඩම් කොටස මන්නාරම සූලං විදුලිබල ව්‍යාපෘතිය සඳහා පවරා ගැනීමට 2001/6 අංක දරන 2017.01.10 දිනැති ගැසට් පත්‍රය පළකර ඇති. |
| හිමිකම් කියන අය | : අයිතිකරු නොදනී |

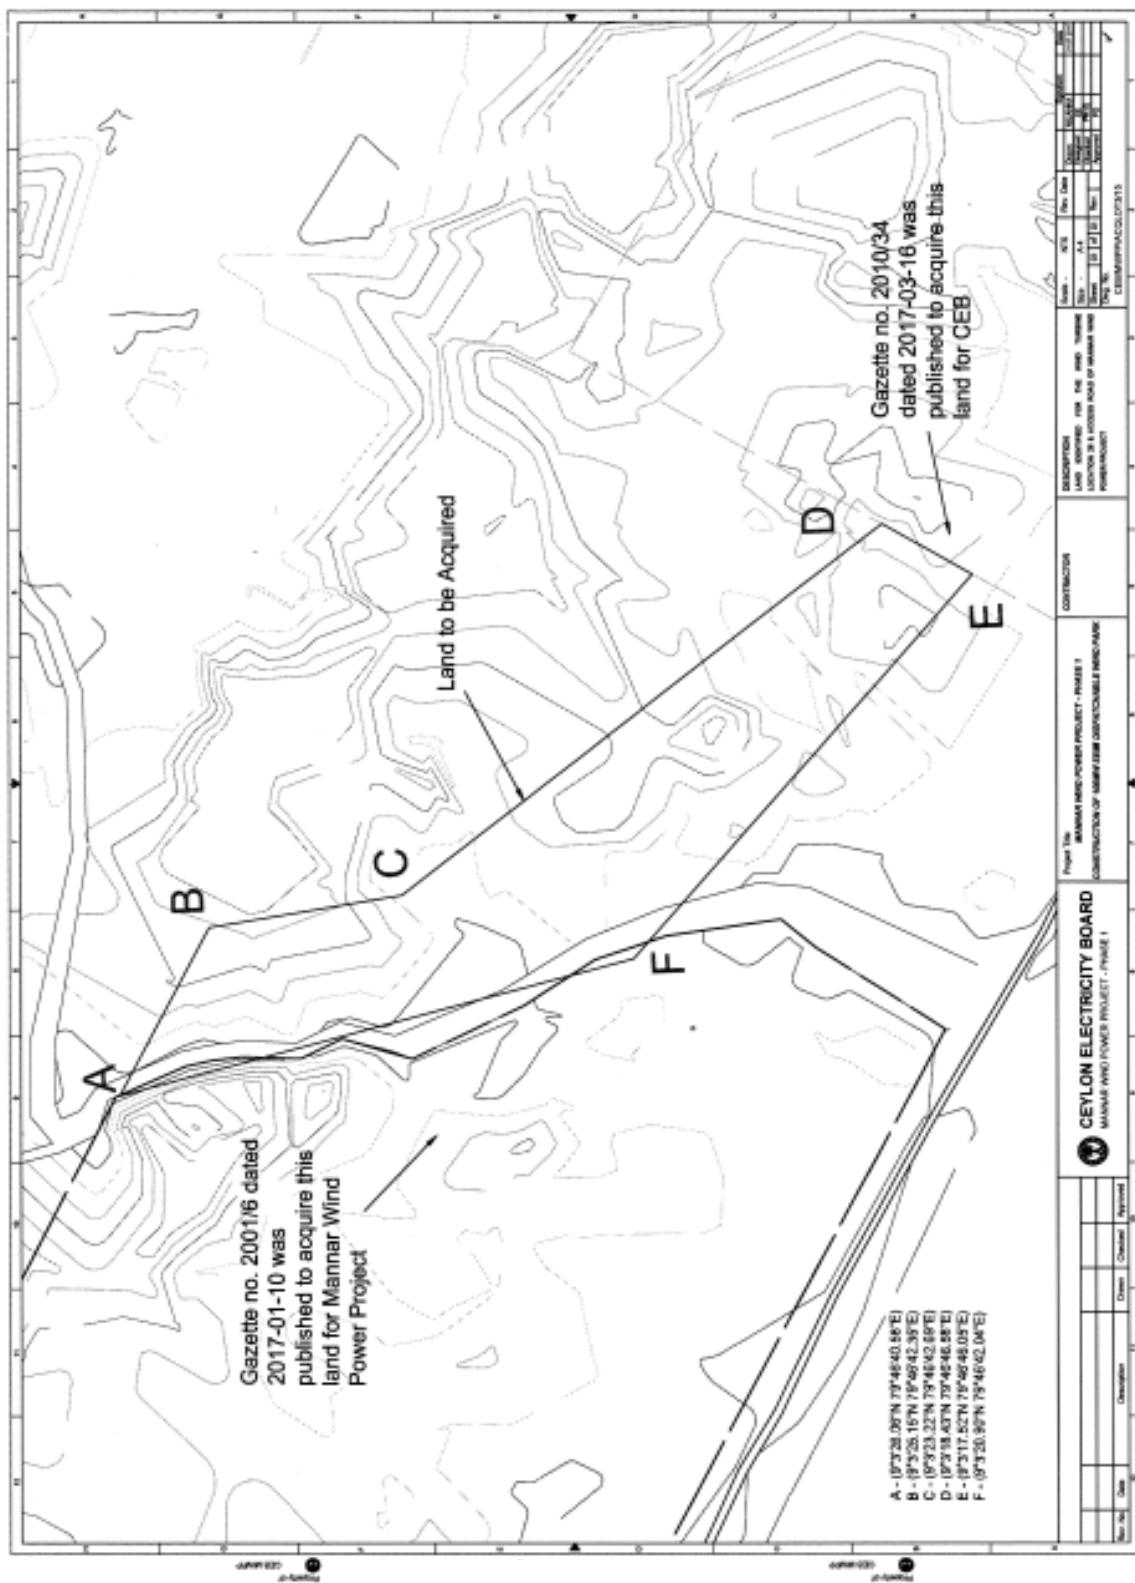

1969 අංක 17 දරණ ශ්‍රී ලංකා විදුලිබල මණ්ඩල පනත

57 වැනි වගන්තිය යටතේ නියෝගය

1969 අංක 17 දරණ ලංකා විදුලිබල මණ්ඩල පනතේ 57 වැනි වගන්තියෙන් මා වෙත පැවරී ඇති බලතල අනුව විදුලිබල හා ප්‍රත්‍රිතනනීය බලයක්ති අමාත්‍ය, රංජිත් සියලුපිටිය වන මම ලංකා විදුලිබල මණ්ඩලයට අවස්ථා වී ඇති මෙහි උපලේඛනයේ විස්තර කර ඇති ඉඩම් අත්පත් කර ගැනීමේ යෝජනාව මෙම නියෝගය මගින් අනුමත කරමි.


රංජිත් සියලුපිටිය,
විදුලිබල හා ප්‍රත්‍රිතනනීය බලයක්ති අමාත්‍ය.

2017 ඔක්තෝබර් මස 09 වැනි දින.

උපලේඛනය

ශ්‍රී ලංකාවේ උතුරු පළාතේ, මන්නාරම පරිපාලන දිස්ත්‍රික්කයේ, මන්නාරම කෝරලයේ, මන්නාරම-ඛටහිර පත්‍රවේ, මන්නාරම පාදේශීය ලේකම් කොට්ඨාගය තුළ ඔලෙන්තුදුවායි ග්‍රාම නිලධාරී කොට්ඨාගයේ, කරුජ්පන්තුරිප්ප ග්‍රාමයේ ලංකා විදුලිබල මණ්ඩලය විසින් සකසන ලද CEB/MWPP/ACQLOT3/16 අංක දරන 2017.07.31 දිනැති දළ සැලැස්ම මගින් දැක්වෙන පහත සඳහන් මායිම් සහිත, බණ්ඩාක A(9°2'32.54"N 79°49'10.62"E), B(9°2'30.88"N 79°49'13.44"E), C(9°2'28.13"N 79°49'12.05"E), D(9°2'27.89"N 79°49'11.93"E), E(9°2'24.79"N 79°49'10.62"E), F(9°2'28.05"N 79°49'6.00"E), G(9°2'30.69"N 79°49'8.72"E), H(9°2'30.87"N 79°49'8.91"E) මගින් මායිම් තු, ප්‍රමාණයෙන් හෙක්ටෝයාර 2.5864 ක් තු ඉඩම

උතුරට	: එම්.එෂ. මේරාන් මොහිදින් හිමිකම් කියන ඉඩම
නැගෙනහිරට	: සෙලාන් බිස්නස්(පුද්ගලික) සමාගම හිමිකම් කියන ඉඩම
දකුණට	: අයිතිකරු නොදැනී
ඛටහිරට	: එම්.එෂ. මේරාන් මොහිදින් හිමිකම් කියන ඉඩම
හිමිකම් කියන අය	: උච්ච, ඔලෙන්තුදුවායි, මන්නාරම හි පදිංචි වී.පොමික්කල් සහ කොටස්කරුවන් පුදුකුඩිඉරිප්ප මන්නාරම හි පදිංචි එම්.එෂ. මේරාන් මොහිදින්

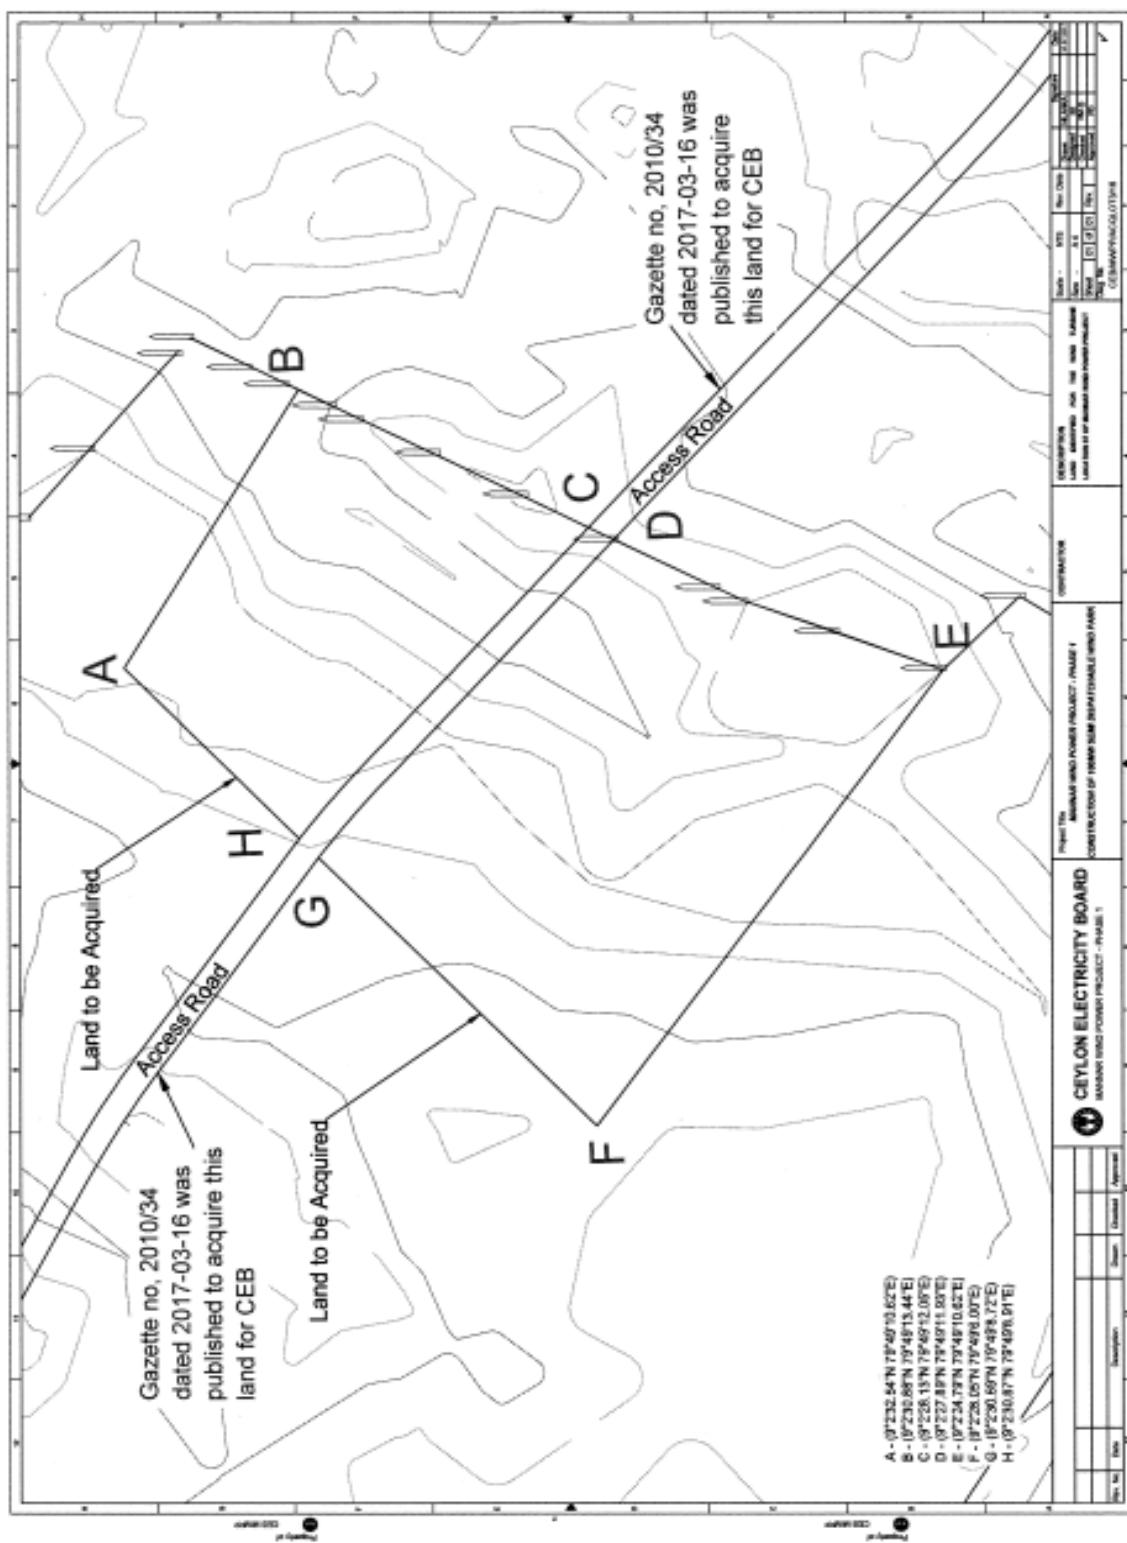

10-1297/16