ශ්‍රී ලංකා ප්‍රජාතාන්ත්‍රික සමාජවාදී ජනරජයේ ගැසට් පත්‍රය

අති විශෙෂ

இலங்கைச் சனநாயக சோசலிசக் குடியரசு வர்த்தமானப் பத்திரிகை

அதி விசேஷமானது

අංක 2016/40 - 2017 අප්‍රේල් මස 27 වැනි බ්‍රහස්පතින්දා - 2017.04.27

2016/40 ஆம் இலக்கம் - 2017 ஆம் ஆண்டு ஏப்பிறல் மாதம் 27 ஆந் திகதி வியாழக்கிழமை

(அரசாங்கத்தின் அதிகாரத்துடன் பிரசுரிக்கப்பட்டது)

பகுதி I : தொகுதி (I) - பொது

அரசாங்க அறிவித்தல்கள்

1969 ஆம் ஆண்டின் 17 ஆம் இலக்க, இலங்கை மின்சார சபைச் சட்டம்

57 ஆம் பிரிவின் கீழான கட்டளை

1969 ஆம் ஆண்டின் 17 ஆம் இலக்க, இலங்கை மின்சார சபைச் சட்டத்தின் 57 ஆம் பிரிவின் கீழ் எனக்கு வழங்கப்பட்டுள்ள அதிகாரங்களுக்கு ஏற்ப மின்வலு மற்றும் மீள்புத்தாக்க சக்தி அமைச்சர் ரஞ்சித் சியம்பலாப்பிட்டிய ஆகிய நான், இலங்கை மின்சார சபைக்குத் தேவையாக இருக்கின்ற இங்கு அட்டவணையில் விபரிக்கப்பட்டுள்ள காணியினைக் கையேற்கும் ஆலோசனைக்கு இந்தக் கட்டளையின் மூலம் அங்கீகாரம் வழங்குகிறேன்.

ரஞ்சித் சியம்பலாப்பிட்டிய,
மின்வலு மற்றும் மீள்புத்தாக்க சக்தி அமைச்சர்.

கொழும்பு,
2017, ஏப்பிறல் 26.

அட்டவணை

இலங்கை மேல் மாகாணத்தில் கம்பஹா நிர்வாக மாவட்டத்தில் சியனே கோரலயே கங்கபட பத்துவே தொம்பே பிரதேச செயலாளர் பிரிவில் வெரலுகம்பொல 392 A கிராம அலுவலர் பிரிவில் வெரலுகம்பொல கிராமத்தில் அமைந்துள்ள புஞ்சிநெதுன்கொல்ல என்ற பெயரில் உள்ள இடத்தில் இலங்கை மின்சார சபை மூலம் தயாரிக்கப்பட்ட 2017.03.07 ஆந் திகதியின் இலக்கம் : CEB/NTDND& EIP/P2/L1/L2 ஆகிய பரும்படி வரைபடத்தில் காட்டப்பட்ட 80 பேர்ச்சஸ் காணி மற்றும் 20 அடி நுழைவாயில் வழி ; அதன் எல்லைகள் :-

வடக்கு : சமன் வீரக்கொடி, கே. கே. ஏ. ஆரியதாச, பத்மினி லொகுபாலசூரிய ஆகியவர்களுக்கு சொந்தமான காணி ;
கிழக்கு : பத்மினி லொகுபாலசூரியவுக்கு சொந்தமான காணி மற்றும் கால்வாய் ;
தெற்கு : பத்மினி லொகுபாலசூரிய, ஏ. எம். எஸ். காமினி ஆகியவர்களுக்குச் சொந்தமான காணி மற்றும் மாஹஹேன பாபிலியாவல வீதி;
மேற்கு : பத்மினி லொகுபாலசூரிய, அருண ஆரியவன்ச மற்றும் கே. கே. ஏ. ஆரியதாச ஆகியவர்களுக்குச் சொந்தமான காணி ;

உரிமைகோரும் நபர்கள் : திருமதி பத்மினி லொகுபாலசூரிய, இல. 910/10/J , அதிகாரம் வத்த, எத்துல்கோட்டே.
திரு. அருண ஆரியவன்ச, 254/1 வெரலுகம்பொல, பெபிலியாவல.

1A - G 25485 — 17 (2017/04)

இவ் அதி விசேட வர்த்தமானியை www.documents.gov.lk என்னும் இணையத்தளத்திலிருந்து பதிவிறக்கம் செய்ய முடியும்.

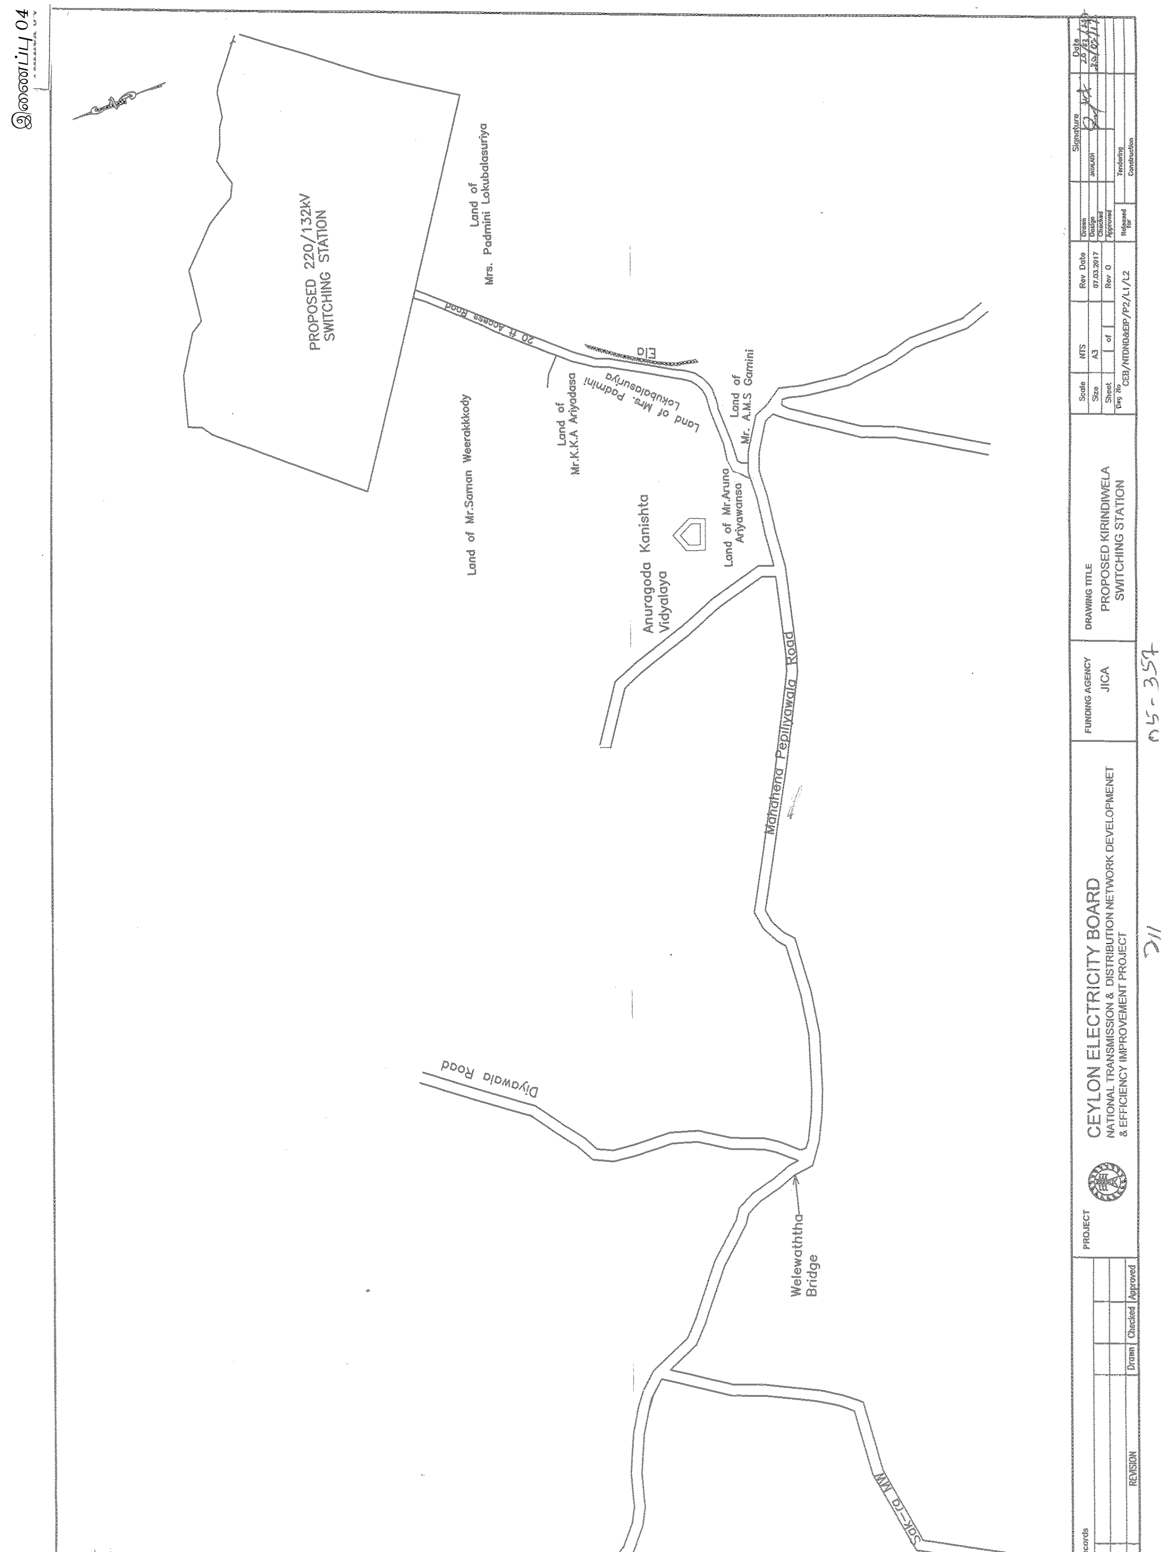
இணைப்பு 04
PROPOSED 220/132kV SWITCHING STATION
Land of Mrs. Padmini Lokubalasuriya
20 ft Access Road
Land of Mrs. Padmini Lokubalasuriya
Land of Mr.K.K.A Ariyadasa
Land of Mr. A.M.S Gamini
Land of Mr.Saman Weerakkody
Anuragoda Kanishta Vidyalaya
Land of Mr.Aruna Ariyawansa
Mahahena Pepiliyawala Road
Diyawala Road
Welewaththa Bridge
CEYLON ELECTRICITY BOARD
NATIONAL TRANSMISSION & DISTRIBUTION NETWORK DEVELOPMENT & EFFICIENCY IMPROVEMENT PROJECT
PROJECT
FUNDING AGENCY
JICA
DRAWING TITLE
PROPOSED KIRINDIWELA SWITCHING STATION
Scale NTS
Size A3
Sheet 1 of 1
Rev Date 07.03.2017
Rev 0
Dwg No CEB/NTDNDEIP/P2/L1/L2
Drawn
Design
Checked
Approved
Released for
Tendering
Construction
Signature
Date
Revision records
Rev No
REVISION
Drawn
Checked
Approved
05-357

5-357