



ශ්‍රී ලංකා ප්‍රජාතාන්ත්‍රික සමාජවාදී ජනරජයේ ගැසට් පත්‍රය

අති විශේෂ

இலங்கைச் சனநாயக சோசலிசக் குடியரசு வர்த்தமானப் பத்திரிகை அதிவிசேஷமானது

අංක 2162/14 - 2020 පෙබරවාරි මස 10 වැනි සඳුදා - 2020.02.10

2162/14 ஆம் இலக்கம் - 2020 ஆம் ஆண்டு பெப்புருவரி மாதம் 10 ஆந் திகதி திங்கட்கிழமை

(අරසාங்கத்தின் அதிகாரத்துடன் பிரசுரிக்கப்பட்டது)

பகுதி I : தொகுதி (I) - பொது

அரசாங்க அறிவித்தல்கள்

1969 ஆம் ஆண்டின் 17 ஆம் இலக்க, இலங்கை மின்சார சபைச் சட்டம்

57 ஆம் பிரிவின் கீழான கட்டளை

1969 ஆம் ஆண்டின் 17 ஆம் இலக்க, இலங்கை மின்சார சபைச் சட்டத்தின் 57 ஆம் பிரிவின் கீழ் எனக்கு வழங்கப்பட்டுள்ள அதிகாரங்களுக்கு ஏற்ப, மின்வலு மற்றும் எரிசக்தி அமைச்சர் மஹிந்த அமரவீர ஆகிய நான், இலங்கை மின்சார சபைக்குத் தேவையாக இருக்கின்ற இங்கு அட்டவணையில் விபரிக்கப்பட்டுள்ள காணியினைக் கையேற்கும் ஆலோசனைக்கு இந்தக் கட்டளையின் மூலம் அங்கீகாரம் வழங்குகிறேன்.

மஹிந்த அமரவீர,

மின்வலு மற்றும் எரிசக்தி அமைச்சர்.

2020, சனவரி 28.

அட்டவணை

இலங்கை வட மாகாணம், யாழ்ப்பாண மாவட்டம், கோவில்பற்று நாவற்குழி இறை தென்மராட்சி/சாவகச்சேரி பிரதேச செயலாளர் பிரிவு மறவன்புலவு கிராம அலுவலகர் பிரிவு, மறவன்புலவு கிராமத்தில் அமைந்துள்ள காணி, இலங்கை மின்சார சபை மூலம் தயாரிக்கப்பட்ட 2019.03.11 ஆந் திகதிய CEB/EPT/CWPP/RFP1/WTG1 ஆம் இலக்க பரும்படி வரைபடத்தில் காட்டப்பட்ட ஆயுத்தொலைவு (coordinates) A (9° 38'6.25"N, 80° 7'24.56"E), B (9°38'4.78"N, 80° 7'27. 15"E), C (9°38'3.55"N, 80° 7'26.55"E), D (9°38'3.18"N, 80° 7'27.26"E), E (9°38'0.91 "N, 80° 7'26.22"E), F (9°38'2.68"N, 80° 7'22.81"E) 1.2825 ஹெக்டயார் விஸ்தீரணமுள்ள காணியின் எல்லைகள் :

வடக்கு : ஒழுங்கை ;

கிழக்கு : சின்னதம்பி முத்துலிங்கத்துக்குச் சொந்தமான காணி ;

தெற்கு : அணுகு பாதை ;

மேற்கு : முருகையா, சண்முகம் காளிதாஸ், சண்முகநாதன் பரமேஸ்வரி, அற்புதராஜா ரஜனி மற்றும் ஏனையவர்களுக்குச் சொந்தமான காணி.


உரிமை கோருபவர் : சீலெக்ஸ் என்ஜினியரிங் (பிறைவேட்) லிமிட்டெட்.



2A

I කොටස : (I) ඡේදය - ශ්‍රී ලංකා ප්‍රජාතාන්ත්‍රික සමාජවාදී ජනරජයේ අති විශේෂ ගැසට් පත්‍රය - 2020.02.10

பகுதி I : தொகுதி (I) - இலங்கைச் சனநாயக சோசலிசக் குடியரசு வர்த்தமானப் பத்திரிகை - அதி விசேஷமானது - 2020.02.10

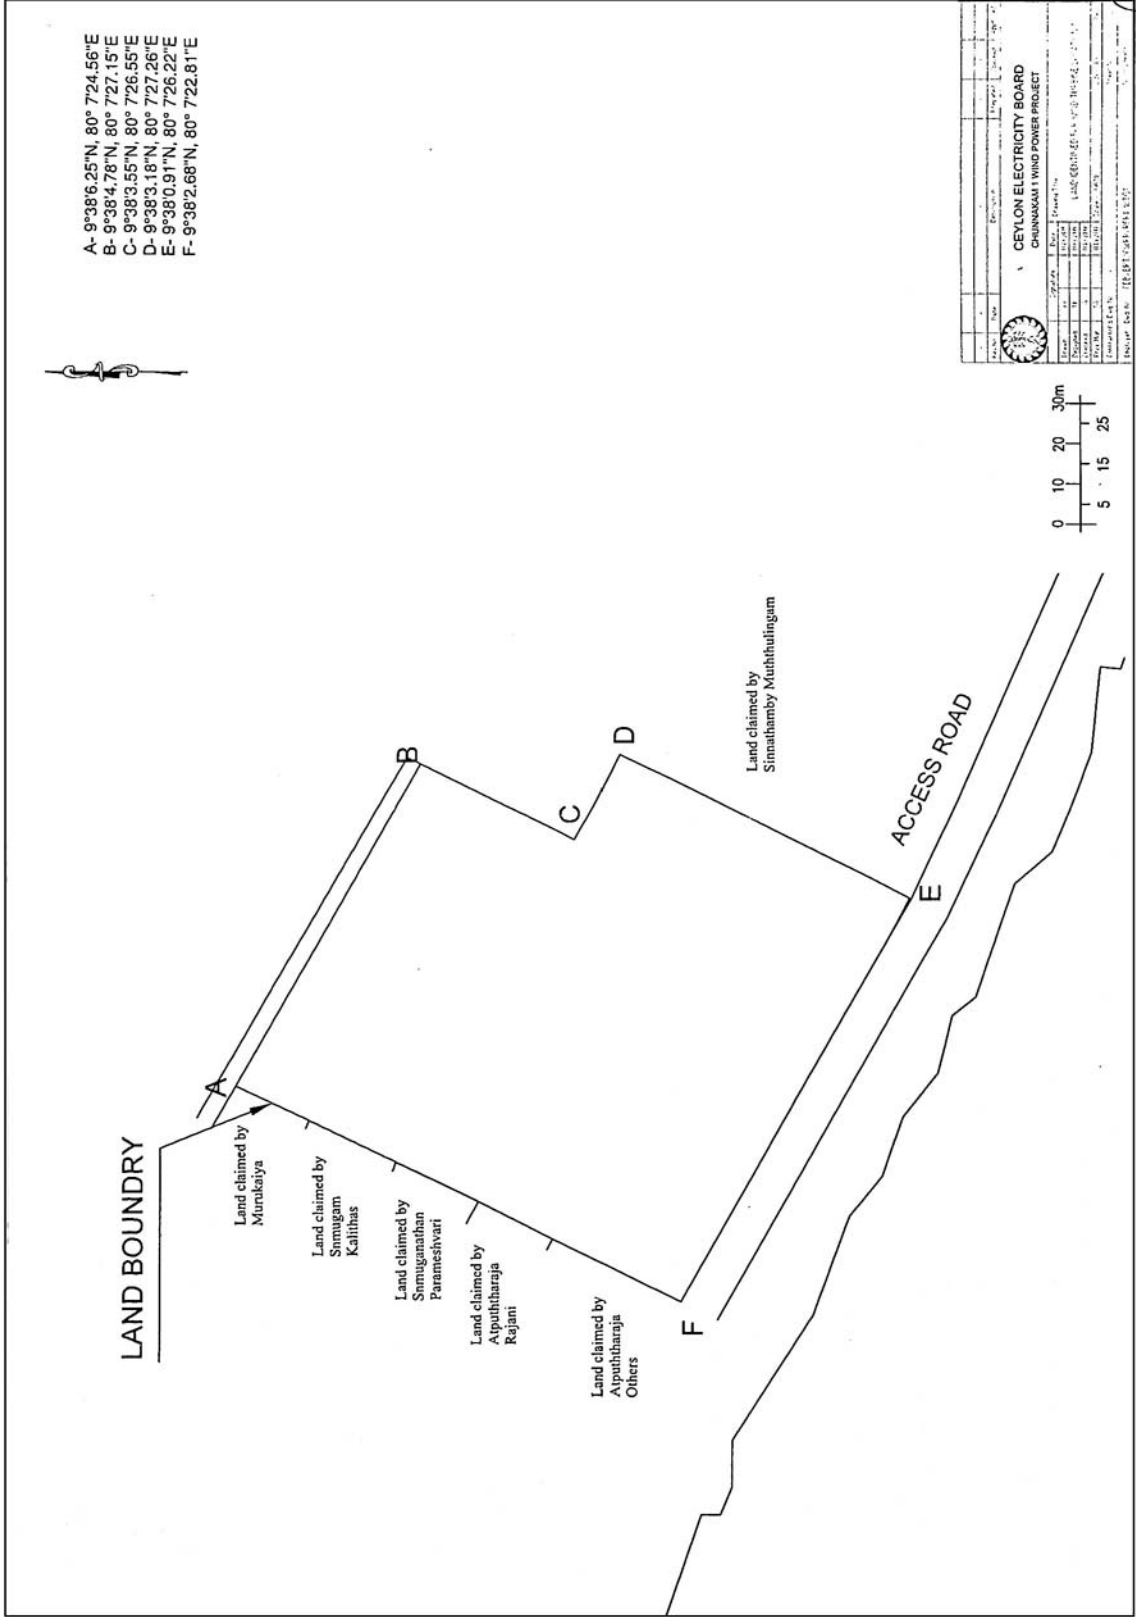

1969 ஆம் ஆண்டின் 17 ஆம் இலக்க, இலங்கை மின்சார சபைச் சட்டம்

57 ஆம் பிரிவின் கீழான கட்டளை

1969 ஆம் ஆண்டின் 17 ஆம் இலக்க, இலங்கை மின்சார சபைச் சட்டத்தின் 57 ஆம் பிரிவின் கீழ் எனக்கு வழங்கப்பட்டுள்ள அதிகாரங்களுக்கு ஏற்ப, மின்வலு மற்றும் எரிசக்தி அமைச்சர் மஹிந்த அமரவீர ஆகிய நான், இலங்கை மின்சார சபைக்குத் தேவையாக இருக்கின்ற இங்கு அட்டவணையில் விபரிக்கப்பட்டுள்ள காணியினைக் கையேற்கும் ஆலோசனைக்கு இந்தக் கட்டளையின் மூலம் அங்கீகாரம் வழங்குகிறேன்.

மஹிந்த அமரவீர,
மின்வலு மற்றும் எரிசக்தி அமைச்சர்.

2020, சனவரி 28.

அட்டவணை

இலங்கை வட மாகாணம், யாழ்ப்பாண மாவட்டம், சாவகச்சேரி கோவில்பற்று நாவற்குழி இறை தென்மராட்சி/சாவகச்சேரி பிரதேச செயலாளர் பிரிவு மறவன்புலவு கிராம அலுவலர் பிரிவு, மறவன்புலவு கிராமத்தில் அமைந்துள்ள காணி, இலங்கை மின்சார சபை மூலம் தயாரிக்கப்பட்ட 2019.03.11 ஆந் திகதிய CEB/EPT/CWPP/RFP1/WTG2 ஆம் இலக்க பரும்படி வரைபடத்தில் காட்டப்பட்ட ஆயுத்தொலைவு (coordinates) A (9°37'48.80"N, 80° 8'1.63"E), B (9°37'48.13"N, 80° 8'3.06"E), C (9°37'46.57"N, 80° 8'2. 16"E), D (9°37'45.75"N, 80° 8'3.97"E), E (9°37'43. 16"N, 80° 8'2.83"E), F (9°37'44.69"N, 80° 7'59.58"E) 1.1945 ஹெக்டார் விஸ்தீரணமுள்ள காணியின் எல்லைகள் :


- வடக்கு : குலேந்திரன் விமலாதேவி, சுணேஸ் மனோன்மணி, குலேந்திரன் விமலாதேவி, குணலிங்கம் சரஸ்வதி, சின்னதம்பி வல்லிபுரம் மற்றும் சபாரத்தினம் தையல்நாயகி ஆகியோர்களுக்குச் சொந்தமான காணி ;
கிழக்கு : தில்லைநகர் மகாலிங்கம் அவர்களுக்குச் சொந்தமான காணி ;
தெற்கு : அணுகு பாதை ;
மேற்கு : திருநாவுக்கரசுக்குச் சொந்தமான காணி.

உரிமை கோருபவர் : சீலெக்ஸ் என்ஜினியரிங் (பிறைவேட்) லிமிட்டெட்.

4A

I කොටස : (I) ඡේදය - ශ්‍රී ලංකා ප්‍රජාතාන්ත්‍රික සමාජවාදී ජනරජයේ අති විශේෂ ගැසට් පත්‍රය - 2020.02.10

ප්‍රති I : தொகுதி (I) - இலங்கைச் சனநாயக சோசலிசக் குடியரசு வர்த்தமானப் பத்திரிகை - அதி விசேஷமானது - 2020.02.10

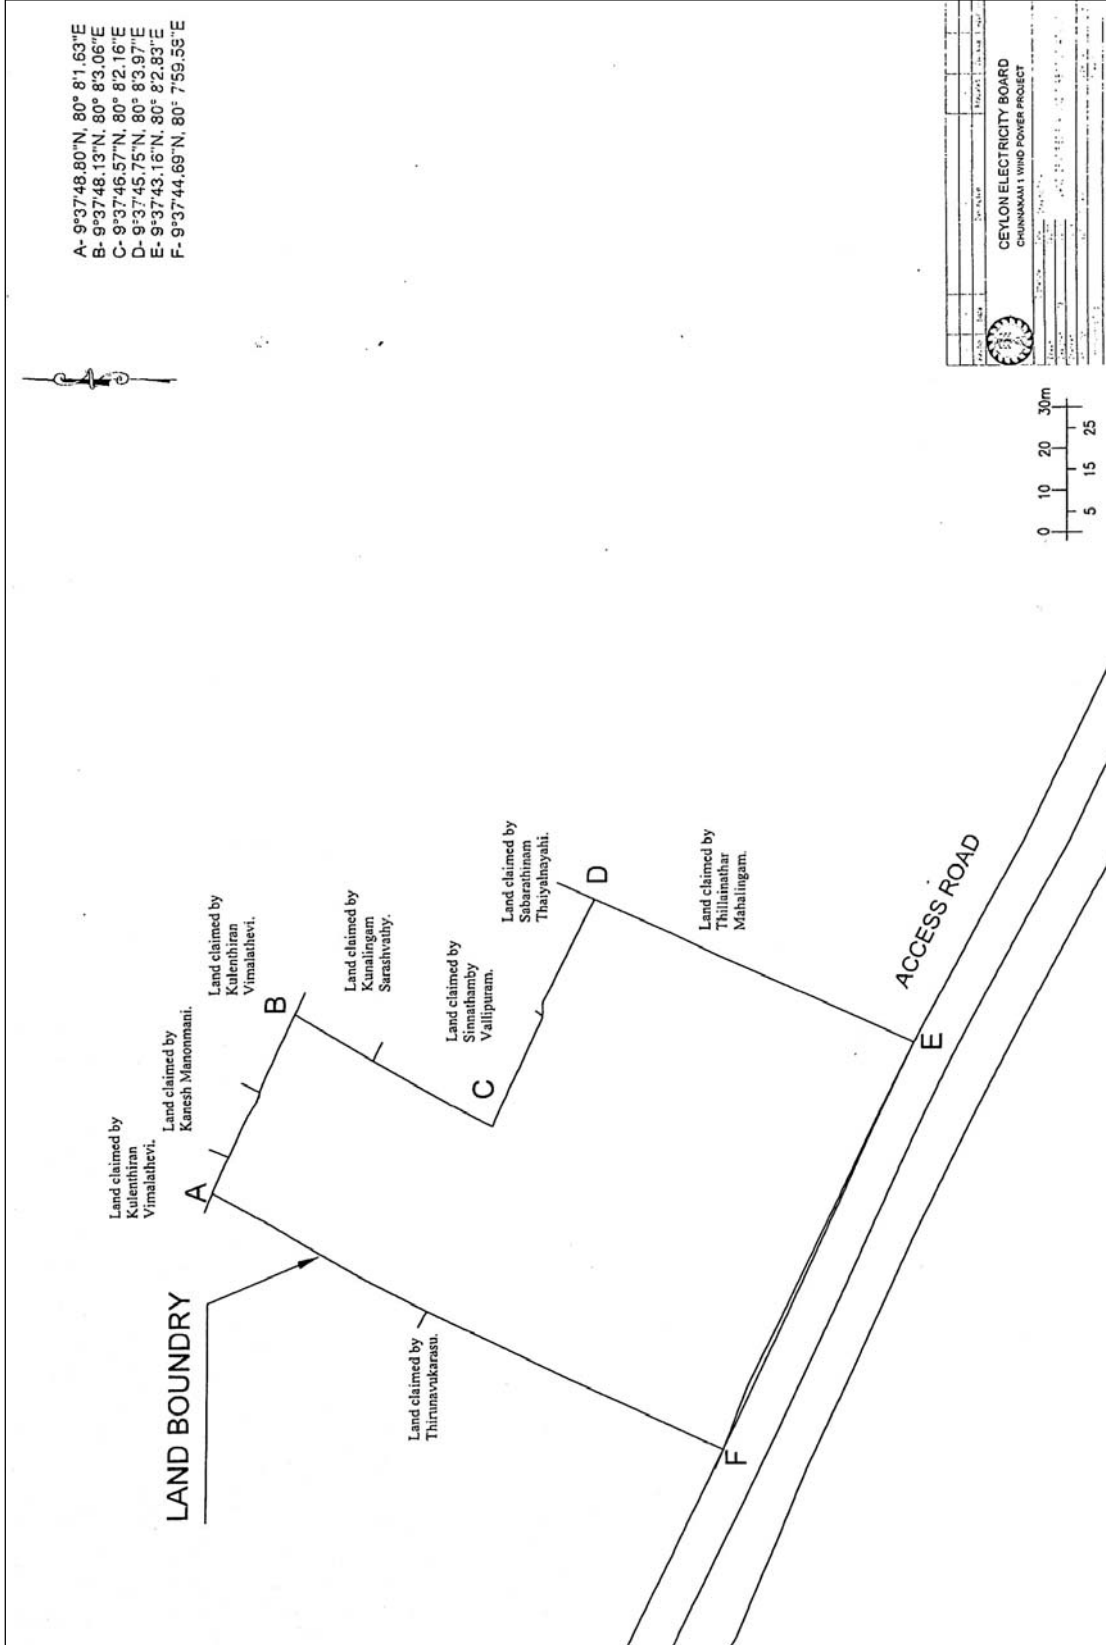

1969 ஆம் ஆண்டின் 17 ஆம் இலக்க, இலங்கை மின்சார சபைச் சட்டம்

57 ஆம் பிரிவின் கீழான கட்டளை

1969 ஆம் ஆண்டின் 17 ஆம் இலக்க, இலங்கை மின்சார சபைச் சட்டத்தின் 57 ஆம் பிரிவின் கீழ் எனக்கு வழங்கப்பட்டுள்ள அதிகாரங்களுக்கு ஏற்ப, மின்வலு மற்றும் எரிசக்தி அமைச்சர் மஹிந்த அமரவீர ஆகிய நான், இலங்கை மின்சார சபைக்குத் தேவையாக இருக்கின்ற இங்கு அட்டவணையில் விபரிக்கப்பட்டுள்ள காணியினைக் கையேற்றும் ஆலோசனைக்கு இந்தக் கட்டளையின் மூலம் அங்கீகாரம் வழங்குகிறேன்.

மஹிந்த அமரவீர,
மின்வலு மற்றும் எரிசக்தி அமைச்சர்.

2020, சனவரி 28.

அட்டவணை

இலங்கை வட மாகாணம், யாழ்ப்பாண மாவட்டம், சாவகச்சேரி கோவில்பற்று தனங்கிழப்பு இறை தென்மராட்சி/சாவகச்சேரி பிரதேச செயலாளர் பிரிவு தனங்கிழப்பு கிராம அலுவலர் பிரிவு, தனங்கிழப்பு கிராமத்தில் அமைந்துள்ள காணி, இலங்கை மின்சார சபை மூலம் தயாரிக்கப்பட்ட 2019.03.11 ஆந் திகதிய CEB/EPT/CWPP/RFP1/WTG4 ஆம் இலக்க பரும்படி வரைபடத்தில் காட்டப்பட்ட ஆயுத்தொலைவு (coordinates) A (9°37'22.57"N, 80° 8'44.33"E), B (9°37'20.48"N, 80° 8'48.02"E), C (9°37'17.51"N, 80° 8'46.14"E), D (9°37'19.89"N, 80° 8'42.81"E) 1.2453 ஹெக்டயார் விஸ்தீரணமுள்ள காணியின் எல்லைகள் :


- வடக்கு : பிரதான வீதிக்கான ஒழுங்கை ;
- கிழக்கு : கந்தையா இராசலிங்கம் அவர்களுக்குச் சொந்தமான காணி ;
- தெற்கு : அணுகு பாதை ;
- மேற்கு : துரையப்பா சுப்பிரமணியம் மற்றும் அவரது மனைவி வல்லியம்மைக்குச் சொந்தமான காணி.

உரிமை கோருபவர் : சீலெக்ஸ் என்ஜினியரிங் (பிறைவேட்) லிமிட்டெட்.

6A

I කොටස : (I) ඡේදය - ශ්‍රී ලංකා ප්‍රජාතාන්ත්‍රික සමාජවාදී ජනරජයේ අති විශේෂ ගැසට් පත්‍රය - 2020.02.10

ප්‍රති I : தொகுதி (I) - இலங்கைச் சனநாயக சோசலிசக் குடியரசு வர்த்தமானப் பத்திரிகை - அதி விசேஷமானது - 2020.02.10

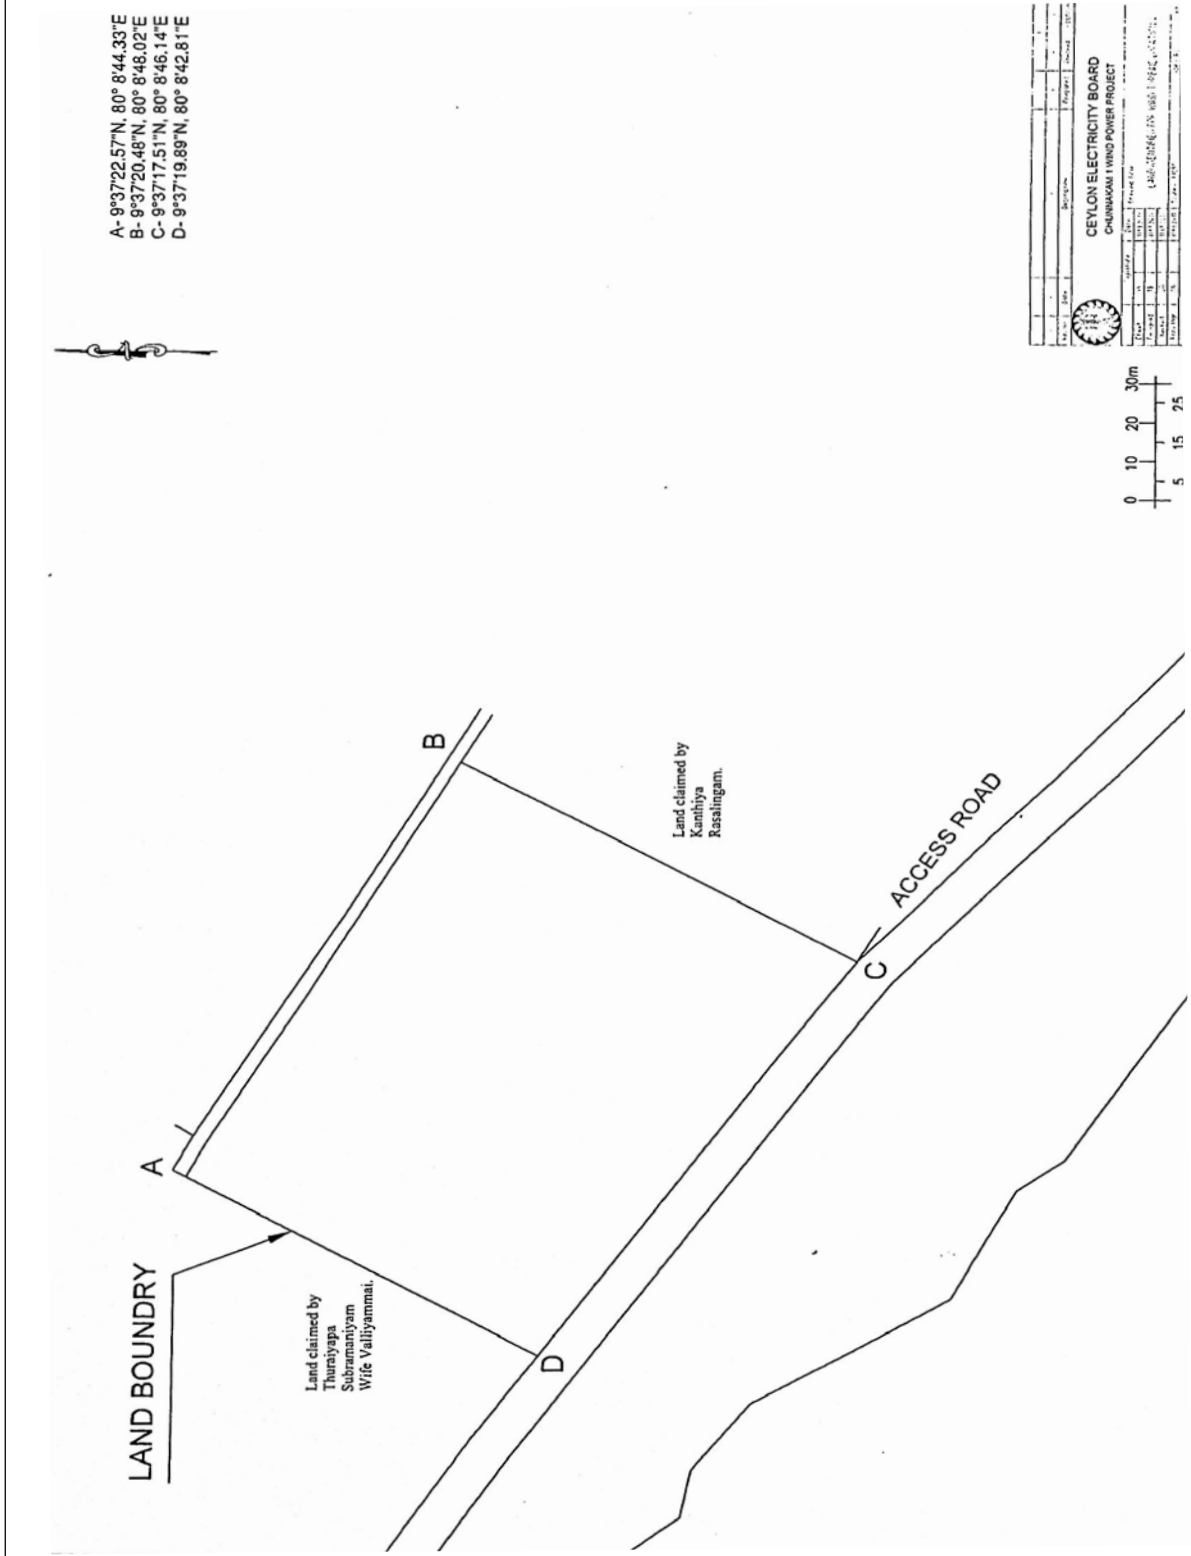

1969 ஆம் ஆண்டின் 17 ஆம் இலக்க, இலங்கை மின்சார சபைச் சட்டம்

57 ஆம் பிரிவின் கீழான கட்டளை

1969 ஆம் ஆண்டின் 17 ஆம் இலக்க, இலங்கை மின்சார சபைச் சட்டத்தின் 57 ஆம் பிரிவின் கீழ் எனக்கு வழங்கப்பட்டுள்ள அதிகாரங்களுக்கு ஏற்ப, மின்வலு மற்றும் எரிசக்தி அமைச்சர் மஹிந்த அமரவீர ஆகிய நான், இலங்கை மின்சார சபைக்குத் தேவையாக இருக்கின்ற இங்கு அட்டவணையில் விபரிக்கப்பட்டுள்ள காணியினைக் கையேற்றும் ஆலோசனைக்கு இந்தக் கட்டளையின் மூலம் அங்கீகாரம் வழங்குகிறேன்.

மஹிந்த அமரவீர,
மின்வலு மற்றும் எரிசக்தி அமைச்சர்.

2020, சனவரி 28.

அட்டவணை

இலங்கை வட மாகாணம், யாழ்ப்பாண மாவட்டம், சாவகச்சேரி கோவில்பற்று தனங்கிழப்பு இறை தென்மராட்சி/சாவகச்சேரி பிரதேச செயலாளர் பிரிவு தனங்கிழப்பு கிராம அலுவலர் பிரிவு, தனங்கிழப்பு கிராமத்தில் அமைந்துள்ள காணி, இலங்கை மின்சார சபை மூலம் தயாரிக்கப்பட்ட 2019.03.11 ஆந் திகதிய CEB/EPT/CWPP/RFP1/WTG3 ஆம் இலக்க பரும்படி வரைபடத்தில் காட்டப்பட்ட ஆயுத்தொலைவு (coordinates) A (9°36'55.52"N, 80° 9'37.03"E), B (9°36'52.71 "N, 80° 9'39.94"E), C (9°36'49.47"N, 80° 9'37.48"E), D (9°36'52.29"N, 80° 9'34.54"E) 1.5679 ஹெக்டயார் விஸ்தீரணமுள்ள காணி யின் எல்லைகள்:


- வடக்கு : யோகரஞ்சிதம் பிரபாகரனுக்குச் சொந்தமான காணி ;
- கிழக்கு : இரத்தினசபாபதி ஆறுமுகத்துக்குச் சொந்தமான காணி ;
- தெற்கு : அணுகு பாதை ;
- மேற்கு : கணலிங்கம் பக்தசீலா.

உரிமை கோருபவர் : சீலெக்ஸ் என்ஜினியரிங் (பிறைவேட்) லிமிட்டெட்.

8A

I කොටස : (I) ඡේදය - ශ්‍රී ලංකා ප්‍රජාතාන්ත්‍රික සමාජවාදී ජනරජයේ අති විශේෂ ගැසට් පත්‍රය - 2020.02.10

பகுதி I : தொகுதி (I) - இலங்கைச் சனநாயக சோசலிசக் குடியரசு வர்த்தமானப் பத்திரிகை - அதி விசேஷமானது - 2020.02.10

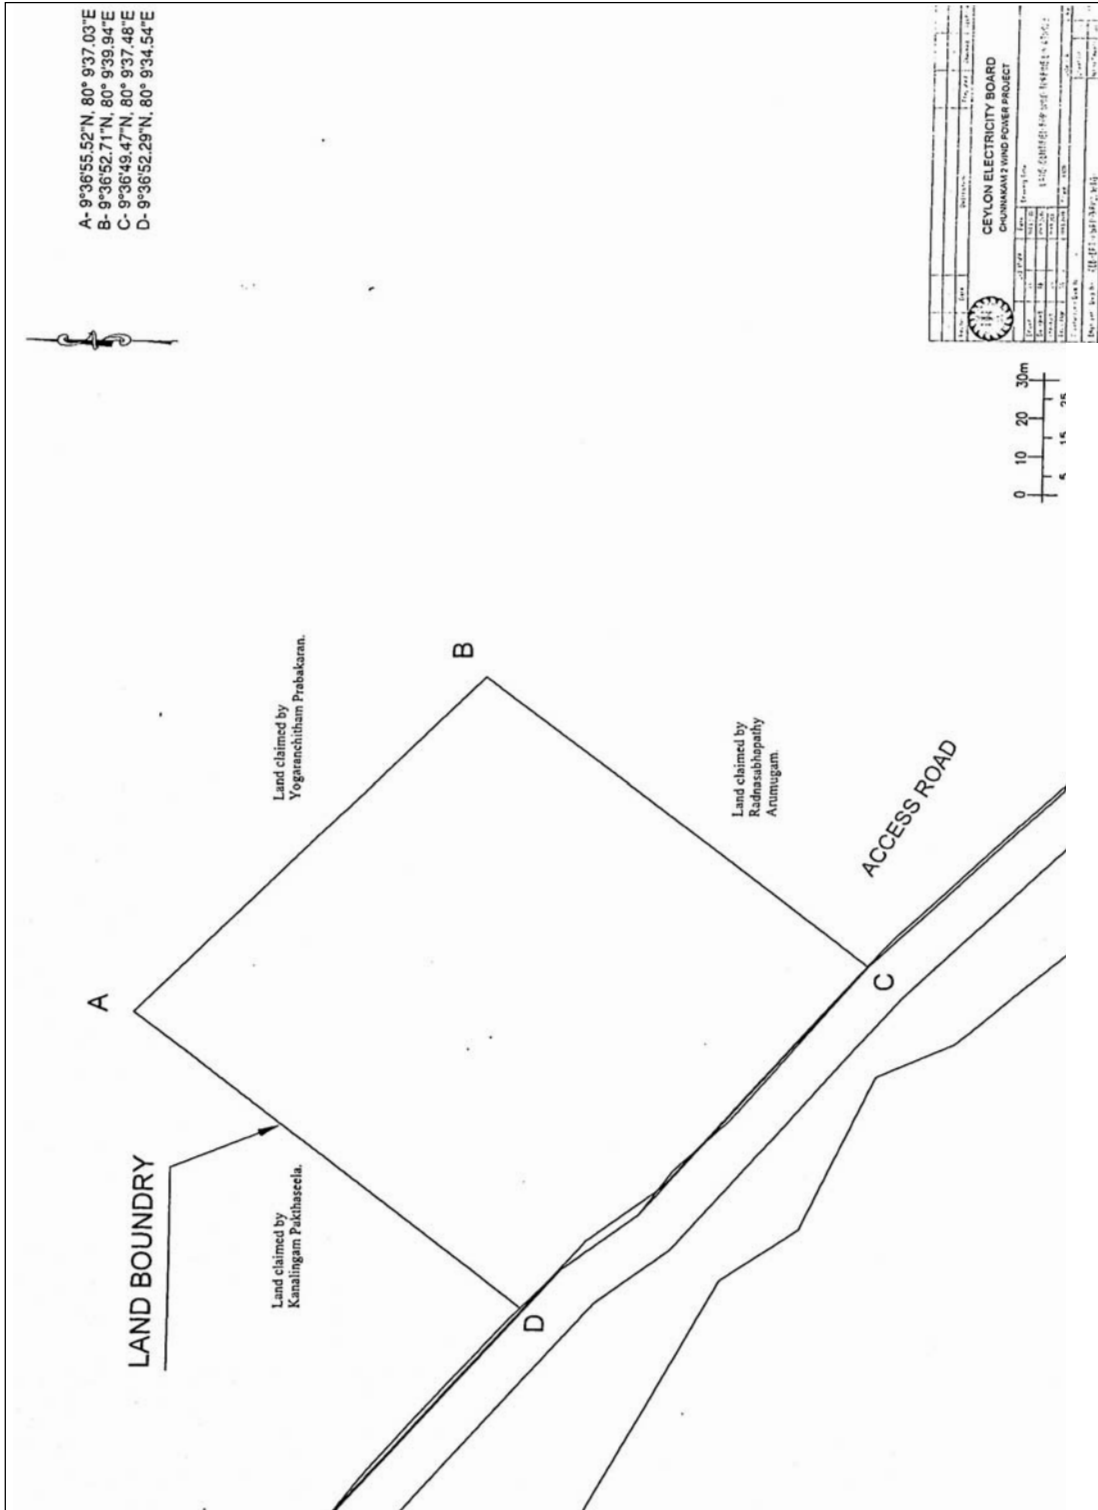

1969 ஆம் ஆண்டின் 17 ஆம் இலக்க, இலங்கை மின்சார சபைச் சட்டம்

57 ஆம் பிரிவின் கீழான கட்டளை

1969 ஆம் ஆண்டின் 17 ஆம் இலக்க, இலங்கை மின்சார சபைச் சட்டத்தின் 57 ஆம் பிரிவின் கீழ் எனக்கு வழங்கப்பட்டுள்ள அதிகாரங்களுக்கு ஏற்ப, மின்வலு மற்றும் எரிசக்தி அமைச்சர் மஹிந்த அமரவீர ஆகிய நான், இலங்கை மின்சார சபைக்குத் தேவையாக இருக்கின்ற இங்கு அட்டவணையில் விபரிக்கப்பட்டுள்ள காணியினைக் கையேற்கும் ஆலோசனைக்கு இந்தக் கட்டளையின் மூலம் அங்கீகாரம் வழங்குகிறேன்.

மஹிந்த அமரவீர,
மின்வலு மற்றும் எரிசக்தி அமைச்சர்.

2020, சனவரி 28.

அட்டவணை

இலங்கை வட மாகாணம், யாழ்ப்பாண மாவட்டம், கோவில்பற்று சாவகச்சேரி இறை தென்மராட்சி/சாவகச்சேரி பிரதேச செயலாளர் பிரிவு தனங்கிழப்பு கிராம அலுவலர் பிரிவு, தனங்கிழப்பு கிராமத்தில் அமைந்துள்ள காணி, இலங்கை மின்சார சபை மூலம் தயாரிக்கப்பட்ட 2019.03.11 ஆந் திகதிய CEB/EPT/CWPP/RFP2/WTG4 ஆம் இலக்க பரும்படி வரைபடத்தில் காட்டப்பட்ட ஆயுத்தொலைவு A (9°36'42.00"N, 80° 10'0.23"E), B (9°36'40.23"N, 80°10'3.93"E), C (9°36'36.56"N, 80° 10'2.23"E), D (9°36'38.34"N, 80° 9'58.53"E) 1.5623 ஹெக்டயார் விஸ்தீரணமுள்ள காணியின் எல்லைகள் :


- வடக்கு : நாகலிங்கம் லோகநாதன், நாகலிங்கம் பத்மநாதன், நாகலிங்கம் சுமலாதேவி, நாகலிங்கம் கங்காதேவி, வசந்தாதேவி ஜெயகுமாரவுக்குச் சொந்தமான காணி ;
- கிழக்கு : அணுகு பாதை ;
- தெற்கு : அணுகு பாதை ;
- மேற்கு : நாகலிங்கம் லோகநாதன், நாகலிங்கம் பத்மநாதன், நாகலிங்கம் சுமலாதேவி, நாகலிங்கம் கங்காதேவி, வசந்தாதேவி ஜெயகுமாரவுக்குச் சொந்தமான காணி.

உரிமை கோருபவர் : சீலெக்ஸ் என்ஜினியரிங் (பிறைவேட்) லிமிட்டெட்.

10A

I කොටස : (I) ඡේදය - ශ්‍රී ලංකා ප්‍රජාතාන්ත්‍රික සමාජවාදී ජනරජයේ අති විශේෂ ගැසට් පත්‍රය - 2020.02.10

பகுதி I : தொகுதி (I) - இலங்கைச் சனநாயக சோசலிசக் குடியரசு வர்த்தமானப் பத்திரிகை - அதி விசேஷமானது - 2020.02.10

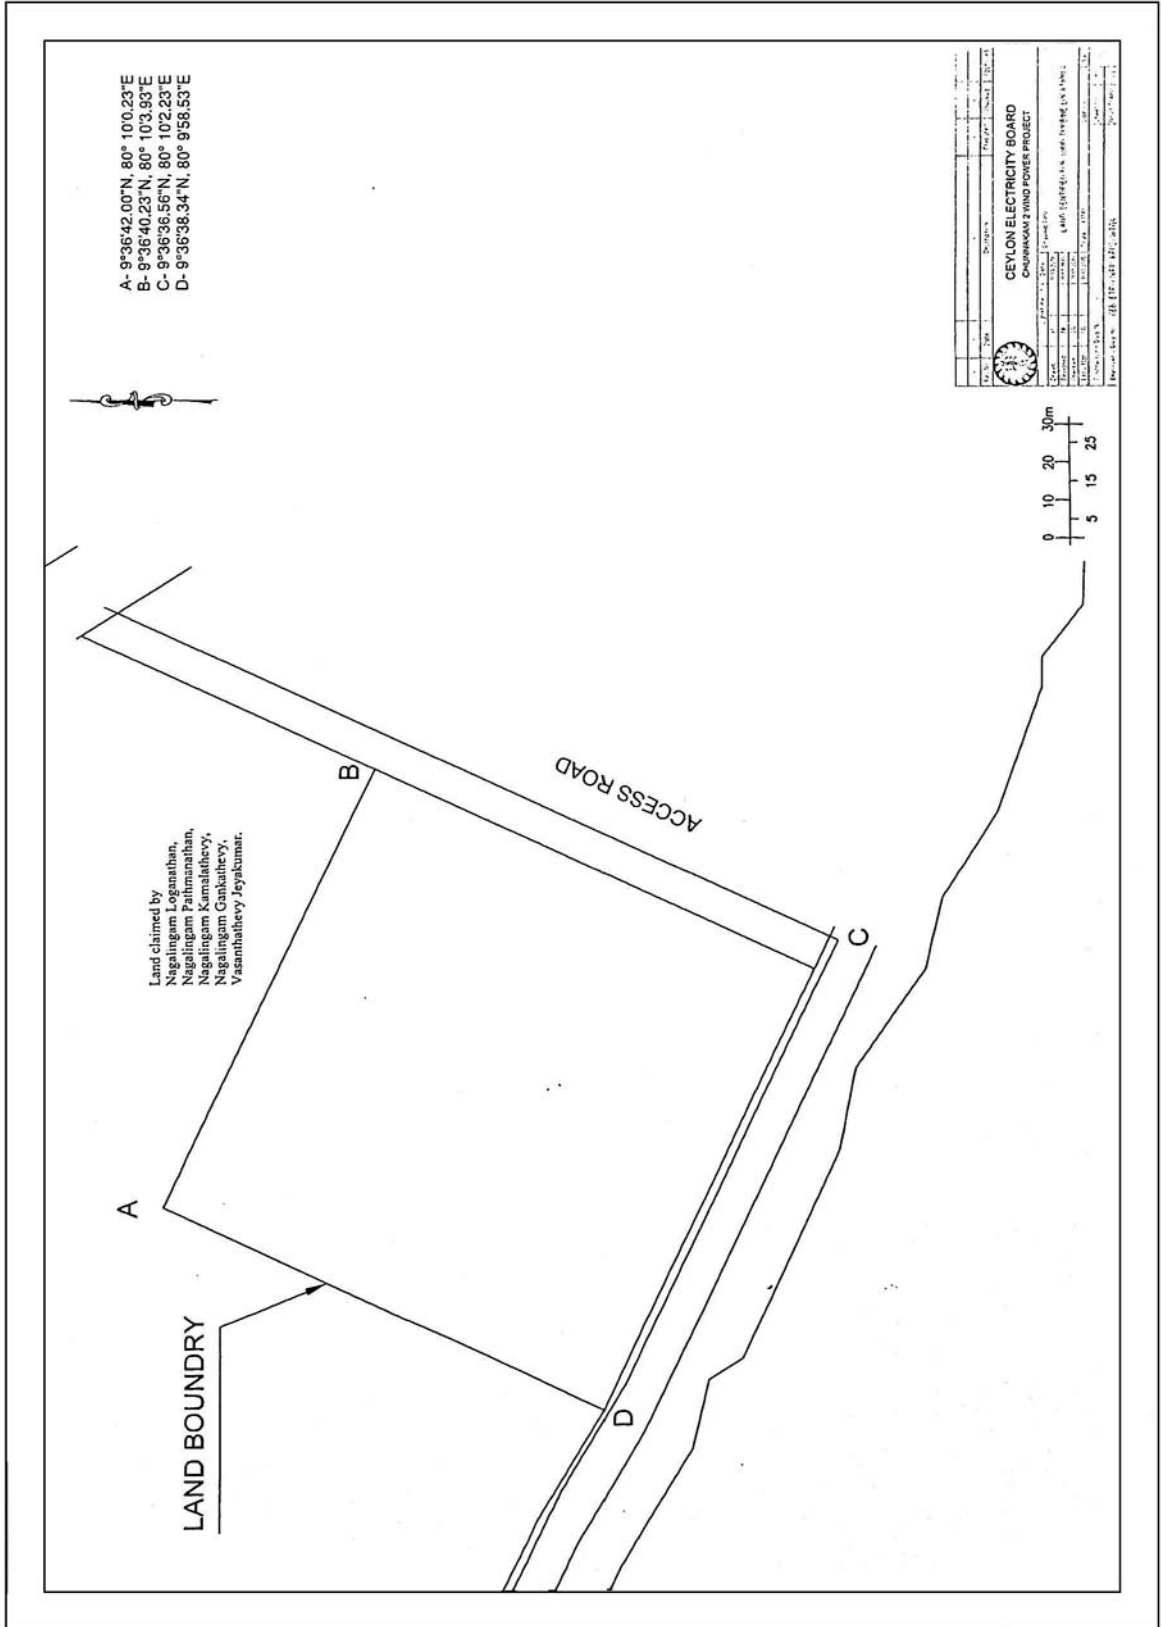

1969 ஆம் ஆண்டின் 17 ஆம் இலக்க, இலங்கை மின்சார சபைச் சட்டம்

57 ஆம் பிரிவின் கீழான கட்டளை

1969 ஆம் ஆண்டின் 17 ஆம் இலக்க, இலங்கை மின்சார சபைச் சட்டத்தின் 57 ஆம் பிரிவின் கீழ் எனக்கு வழங்கப்பட்டுள்ள அதிகாரங்களுக்கு ஏற்ப, மின்வலு மற்றும் எரிசக்தி அமைச்சர் மஹிந்த அமரவீர ஆகிய நான், இலங்கை மின்சார சபைக்குத் தேவையாக இருக்கின்ற இங்கு அட்டவணையில் விபரிக்கப்பட்டுள்ள காணியினைக் கையேற்றும் ஆலோசனைக்கு இந்தக் கட்டளையின் மூலம் அங்கீகாரம் வழங்குகிறேன்.

மஹிந்த அமரவீர,
மின்வலு மற்றும் எரிசக்தி அமைச்சர்.

2020, சனவரி 28.

அட்டவணை

இலங்கை வட மாகாணம், யாழ்ப்பாண மாவட்டம், சாவகச்சேரி கோவில்பற்று தனங்கிழப்பு இறை தென்மராட்சி/சாவகச்சேரி பிரதேச செயலாளர் பிரிவு மறவன்புலவு கிராம அலுவலர் பிரிவு, மறவன்புலவு கிராமத்தில் அமைந்துள்ள காணி, இலங்கை மின்சார சபை மூலம் தயாரிக்கப்பட்ட 2019.03.11 ஆந் திகதிய CEB/EPT/CWPP/RFP1/WTG3 ஆம் இலக்க பரும்படி வரைபடத்தில் காட்டப்பட்ட ஆயுத்தொலைவு (coordinates) A (9°37'32.34"N, 80° 8'29.23"E), B (9°37'32.06"N, 80° 8'29.68"E), C (9°37'33.09"N, 80° 8'30.25"E), D (9°37'31.71 "N, 80° 8'32.95"E), E (9°37'27.96"N, 80° 8'30.70"E), F (9°37'29.71"N, 80° 8'27.62"E) 1.2285 ஹெக்டயார் விஸ்தீரணமுள்ள காணியின் எல்லைகள் :


- வடக்கு : சபாபதி ரகுநாதன் மல்லிகாதேவி, பொன்னம்பலம் சரோஜினிதேவி, சபாபதி சிவராசா மற்றும் திருநாவுக்கரசு கேதீஸ்வரன் ஆகியோர்களுக்குச் சொந்தமான காணி ;
- கிழக்கு : பொன்னம்பலம் சரோஜினிதேவிக்குச் சொந்தமான காணி ;
- தெற்கு : அணுகு பாதை ;
- மேற்கு : சுகுணுராசா மஹாலட்சுமிக்குச் சொந்தமான காணி.

உரிமை கோருபவர் : சீலெக்ஸ் என்ஜினியரிங் (பிறைவேட்) லிமிட்டெட்.

12A

I කොටස : (I) ඡේදය - ශ්‍රී ලංකා ප්‍රජාතාන්ත්‍රික සමාජවාදී ජනරජයේ අති විශේෂ ගැසට් පත්‍රය - 2020.02.10

பகுதி I : தொகுதி (I) - இலங்கைச் சனநாயக சோசலிசக் குடியரசு வர்த்தமானப் பத்திரிகை - அதி விசேஷமானது - 2020.02.10

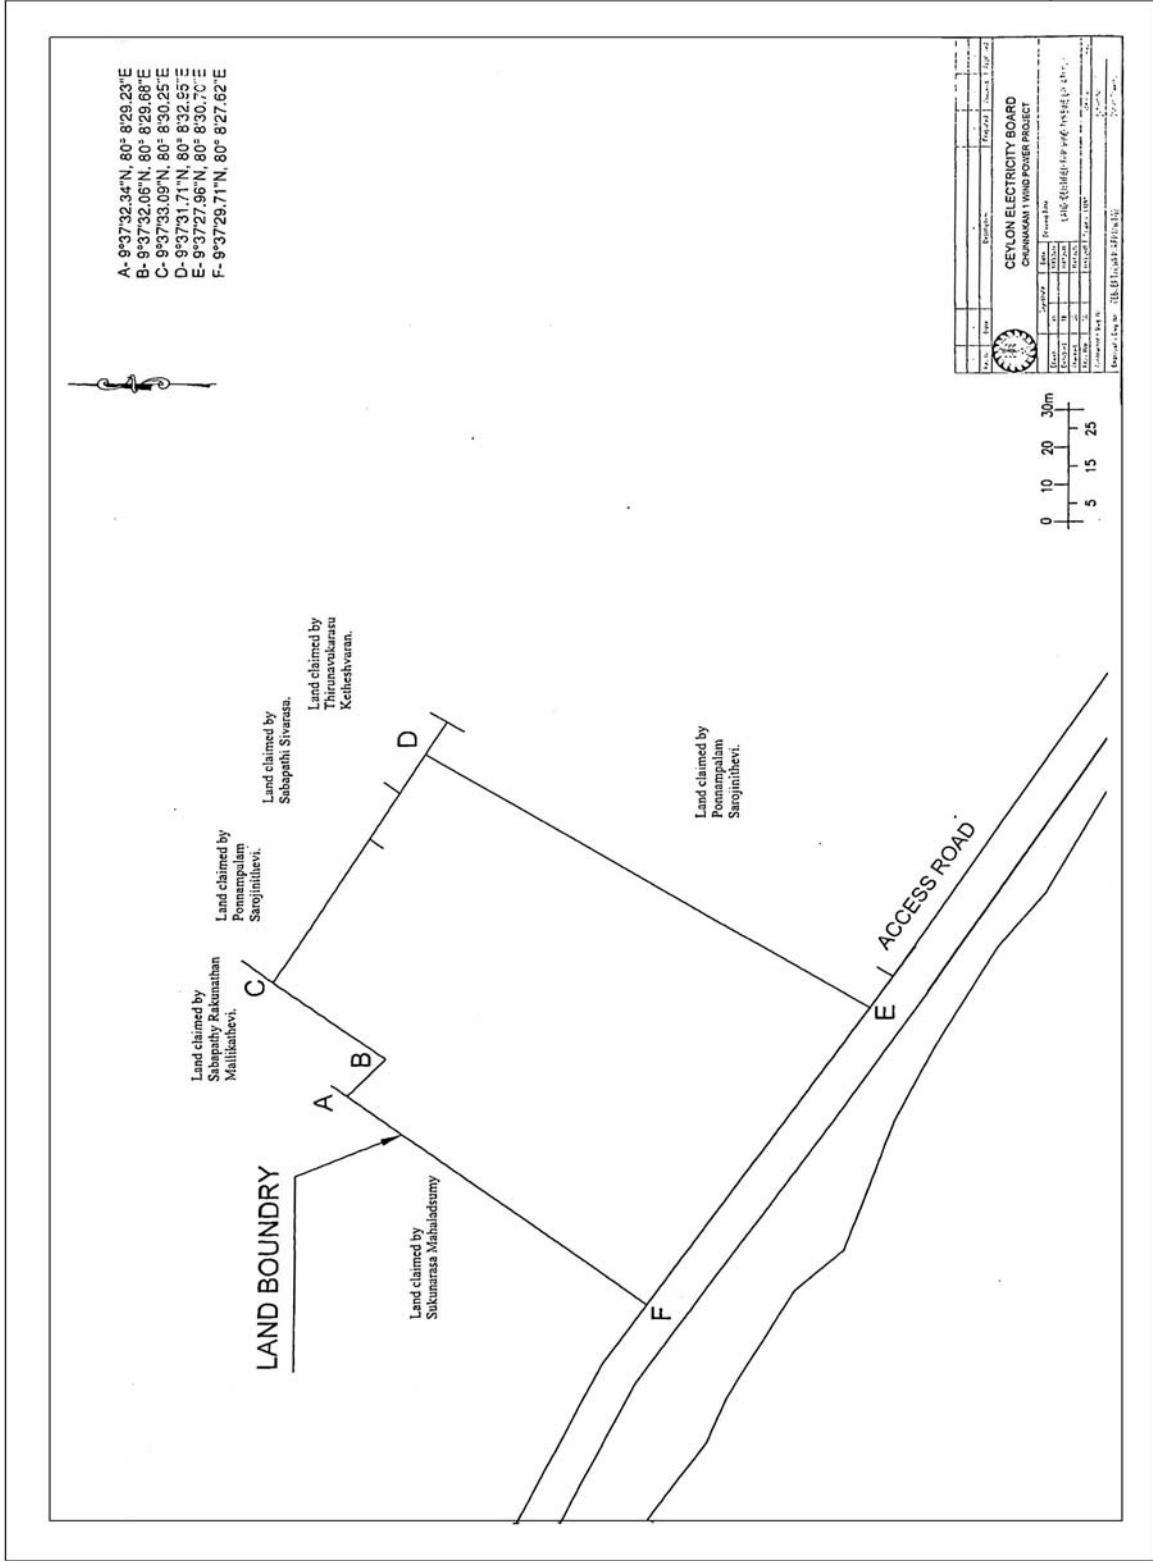

2-518/6

இலங்கை அரசாங்க அச்சுத் திணைக்களத்திற் பதிப்பிக்கப்பெற்றது.