ශ්‍රී ලංකා ප්‍රජාතාන්ත්‍රික සමාජවාදී ජනරජයේ ගැසට් පත්‍රය

අති විශෙෂ

අංක 2211/59 - 2021 ජනවාරි මස 21 වැනි බ්‍රහස්පතින්දා - 2021.01.21

(රජයේ බලයපිට ප්‍රසිද්ධ කරන ලදී)

I වැනි කොටස : (I) වැනි ඡෙදය – සාමාන්‍ය

රජයේ නිවේදන

1969 අංක 17 දරන ලංකා විදුලිබල මණ්ඩල පනත

57 වැනි වගන්තිය යටතේ නියෝගය

1969 අංක 17 දරන ලංකා විදුලිබල මණ්ඩල පනතේ 57 වැනි වගන්තියෙන් මා වෙත පැවරී ඇති බලතල අනුව විදුලිබල අමාත්‍ය, ඩලස් අලහප්පෙරුම වන මම, ලංකා විදුලිබල මණ්ඩලයට අවශ්‍ය වී ඇති මෙහි උපලේඛනයේ විස්තර කර ඇති ඉඩම් අත්පත් කර ගැනීමේ යෝජනාව මෙම නියෝගය මගින් අනුමත කරමි.

ඩලස් අලහප්පෙරුම,
විදුලිබල අමාත්‍ය.

2020 ඔක්තෝබර් මස 07 වැනි දින,

උපලේඛනය

ශ්‍රී ලංකාද්වීපයේ සබරගමුව පළාතේ කෑගල්ල දිස්ත්‍රික්කයේ දැරණියගල ප්‍රාදේශීය ලේකම් කොට්ඨාසයේ අටුළුගම් කෝරළයේ රසනක්කන්ද අංක 114 B දරන ග්‍රාම නිලධාරි කොට්ඨාසයේ රස්නක්කන්ද ග්‍රාමයේ පිහිටි බලයලත් මිනින්දෝරු ඒ.ආර්. ප්‍රසන්න අල්විස් විසින් මැන පිළියෙල කරන ලද අංක 133 හා 2020.05.18 වැනි දින දරන පිඹුරේ සඳහන් කැබලි අංක 40, 79 සහ 80 ලෙස සඳහන් කර ඇති හෙක්ටයාර් 0.0875 ක් වූ මුළු ඉඩම් ප්‍රමාණය.

01. කැබලි අංක 40 - තේ වගාව - බිම් ප්‍රමාණය : හෙක්ටයාර් 0.0010

උතුරට	:	කැබලි අංක 38;
නැගෙනහිරට	:	කැබලි අංක 38;
දකුණට	:	එම ඉඩමේ ඉතිරි කොටස;
බස්නාහිරට	:	කැබලි අංක 38.

හිමිකම් කියන අය : ඩී. එල්. පුෂ්පකුමාර.

1A - G 033565— 45 (2021/01)

මෙම අති විශෙෂ ගැසට් පත්‍රය www.documents.gov.lk *වෙබ් අඩවියෙන් බාගත කළ හැක.*

02. කැබලි අංක 79 - තේ වගාව - බිම් ප්‍රමාණය : හෙක්ටයාර් 0.0706

උතුරට	:	කැබලි අංක 38;
නැගෙනහිරට	:	කැබලි අංක 38 සහ එම ඉඩමේ ඉතිරි කොටස;
දකුණට	:	එම ඉඩමේ ඉතිරි කොටස;
බස්නාහිරට	:	කැබලි අංක 38.

හිමිකම් කියන අය : ඩී. එල්. පුෂ්පකුමාර.

03. කැබලි අංක 80 - තේ වගාව - බිම ප්‍රමාණය: හෙක්ටයාර් 0.0159

උතුරට	:	කැබලි අංක 38 සහ එම ඉඩමේ ඉතිරි කොටස;
නැගෙනහිරට	:	එම ඉඩමේ ඉතිරි කොටස;
දකුණට	:	කැබලි අංක 81 සහ එම ඉඩමේ ඉතිරි කොටස;
බස්නාහිරට	:	කැබලි අංක 38 සහ 81.

හිමිකම් කියන අය : නොදනී.

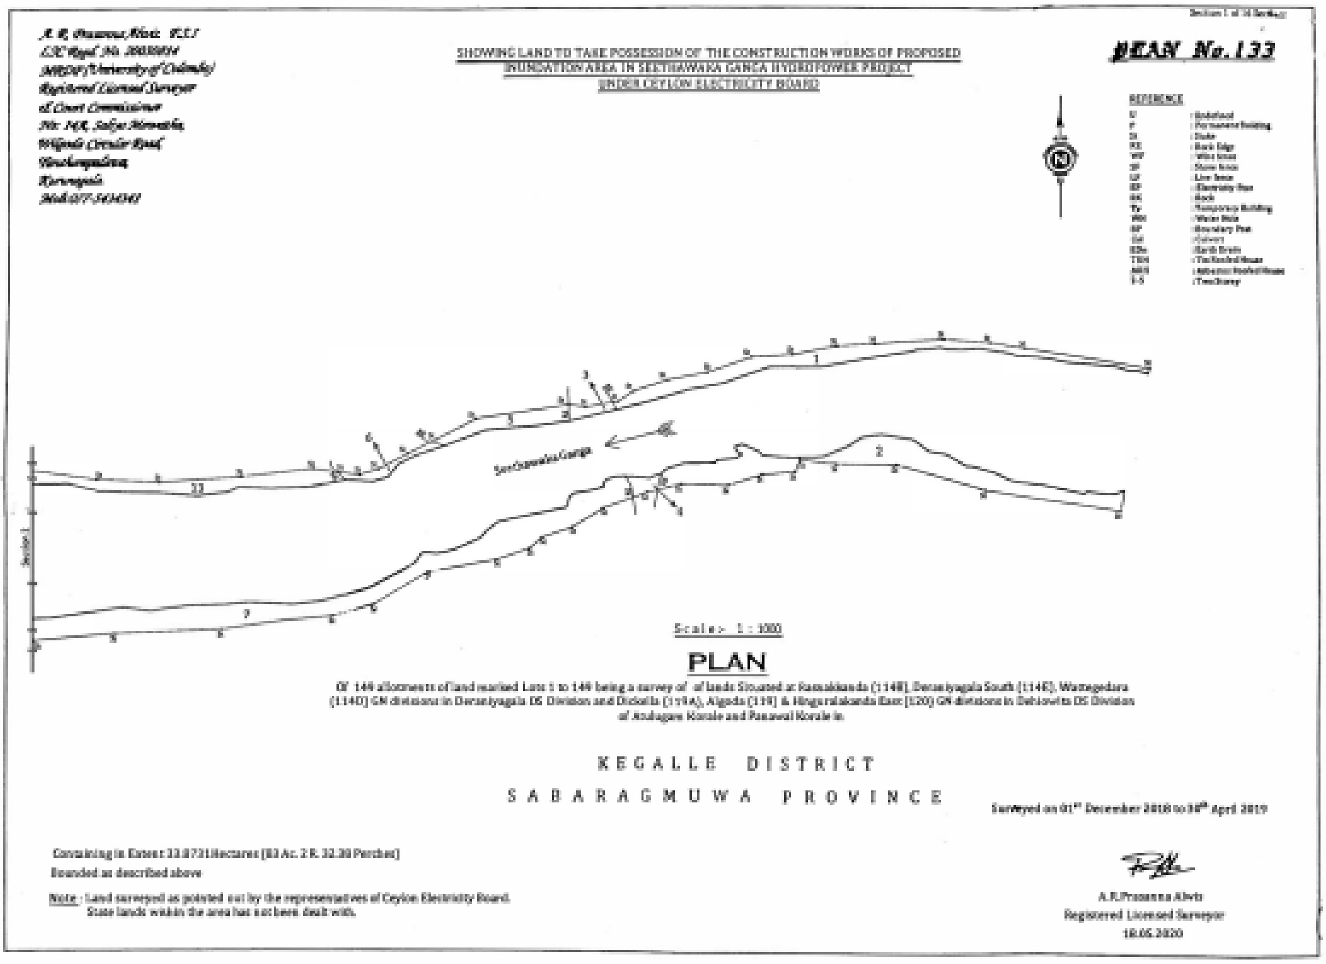
Registered Licensed Surveyor
& Court Commissioner
SHOWING LAND TO TAKE POSSESSION OF THE CONSTRUCTION WORKS OF PROPOSED
INUNDATION AREA IN SEETHAWAKA GANGA HYDROPOWER PROJECT
UNDER CEYLON ELECTRICITY BOARD
PLAN No. 133
REFERENCE
Scale :- 1 : 1000
PLAN
Of 149 allotments of land marked Lots 1 to 149 being a survey of of lands Situated at Ramakkanda (114B), Deraniyagala South (114E), Wattegedara (114D) GN divisions in Deraniyagala DS Division and Dickella (119A), Algoda (119) & Hinguralakanda East (120) GN divisions in Dehiowita DS Division of Atulugam Korale and Panawal Korale in
KEGALLE DISTRICT
SABARAGMUWA PROVINCE
Surveyed on 01st December 2018 to 30th April 2019
Containing in Extent 33.8731 Hectares (83 Ac. 2 R. 32.30 Perches)
Bounded as described above
Note : Land surveyed as pointed out by the representatives of Ceylon Electricity Board.
State lands within the area has not been dealt with.
A.R.Prasanna Alwis
Registered Licensed Surveyor
18.05.2020

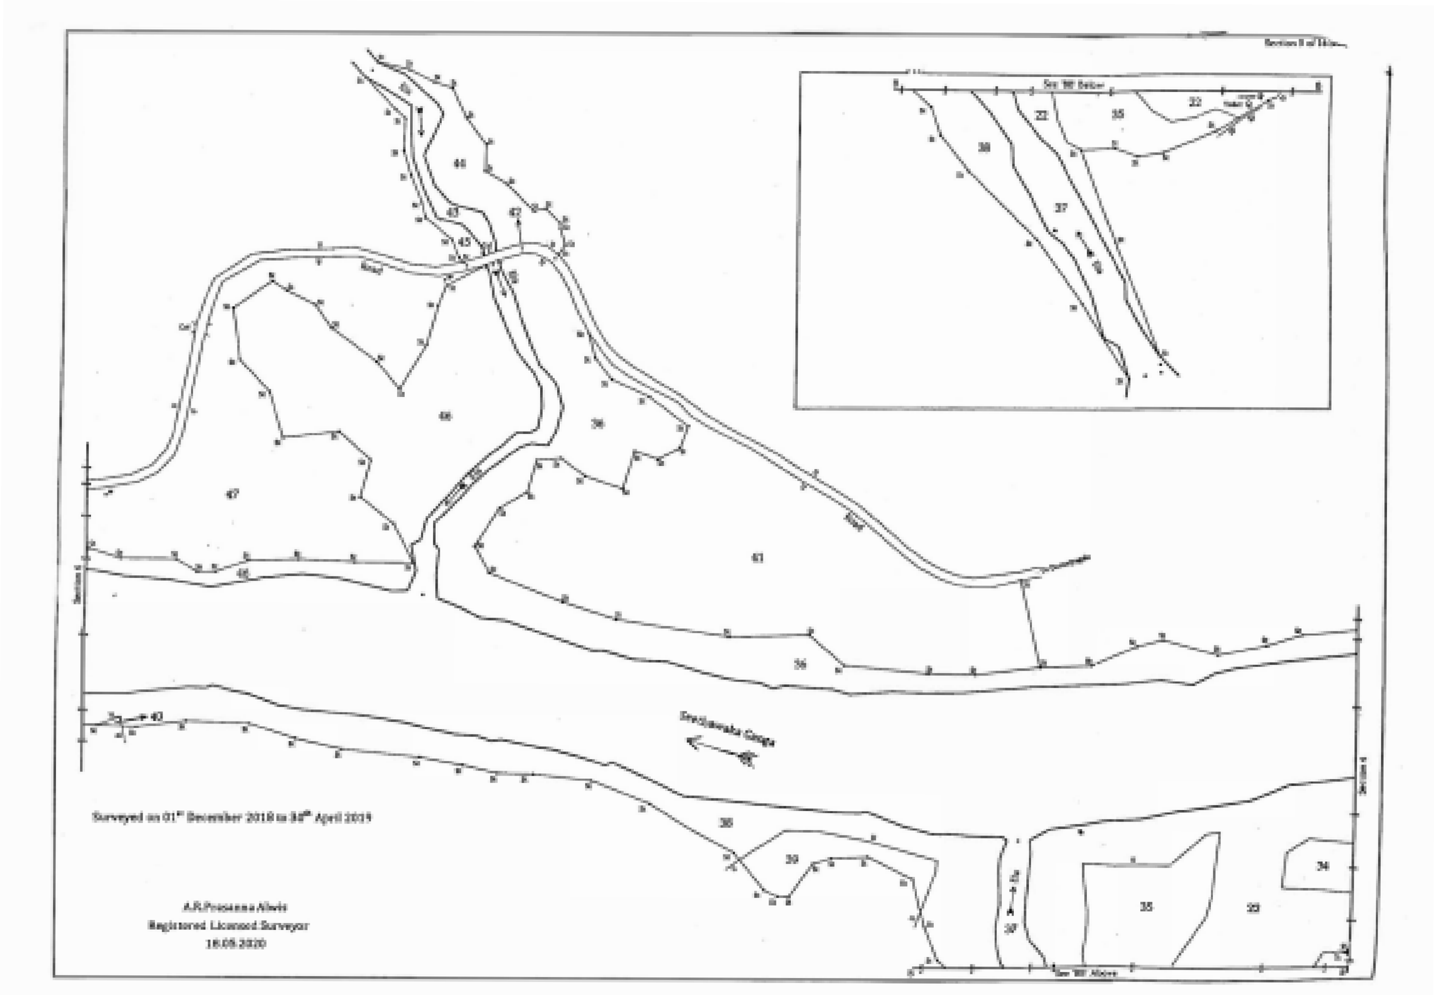
44
43
42
45
46
47
48
36
41
38
39
37
35
23
34
22
Surveyed on 01st December 2018 to 30th April 2019
A.R.Prasanna Alwis
Registered Licensed Surveyor
18.05.2020

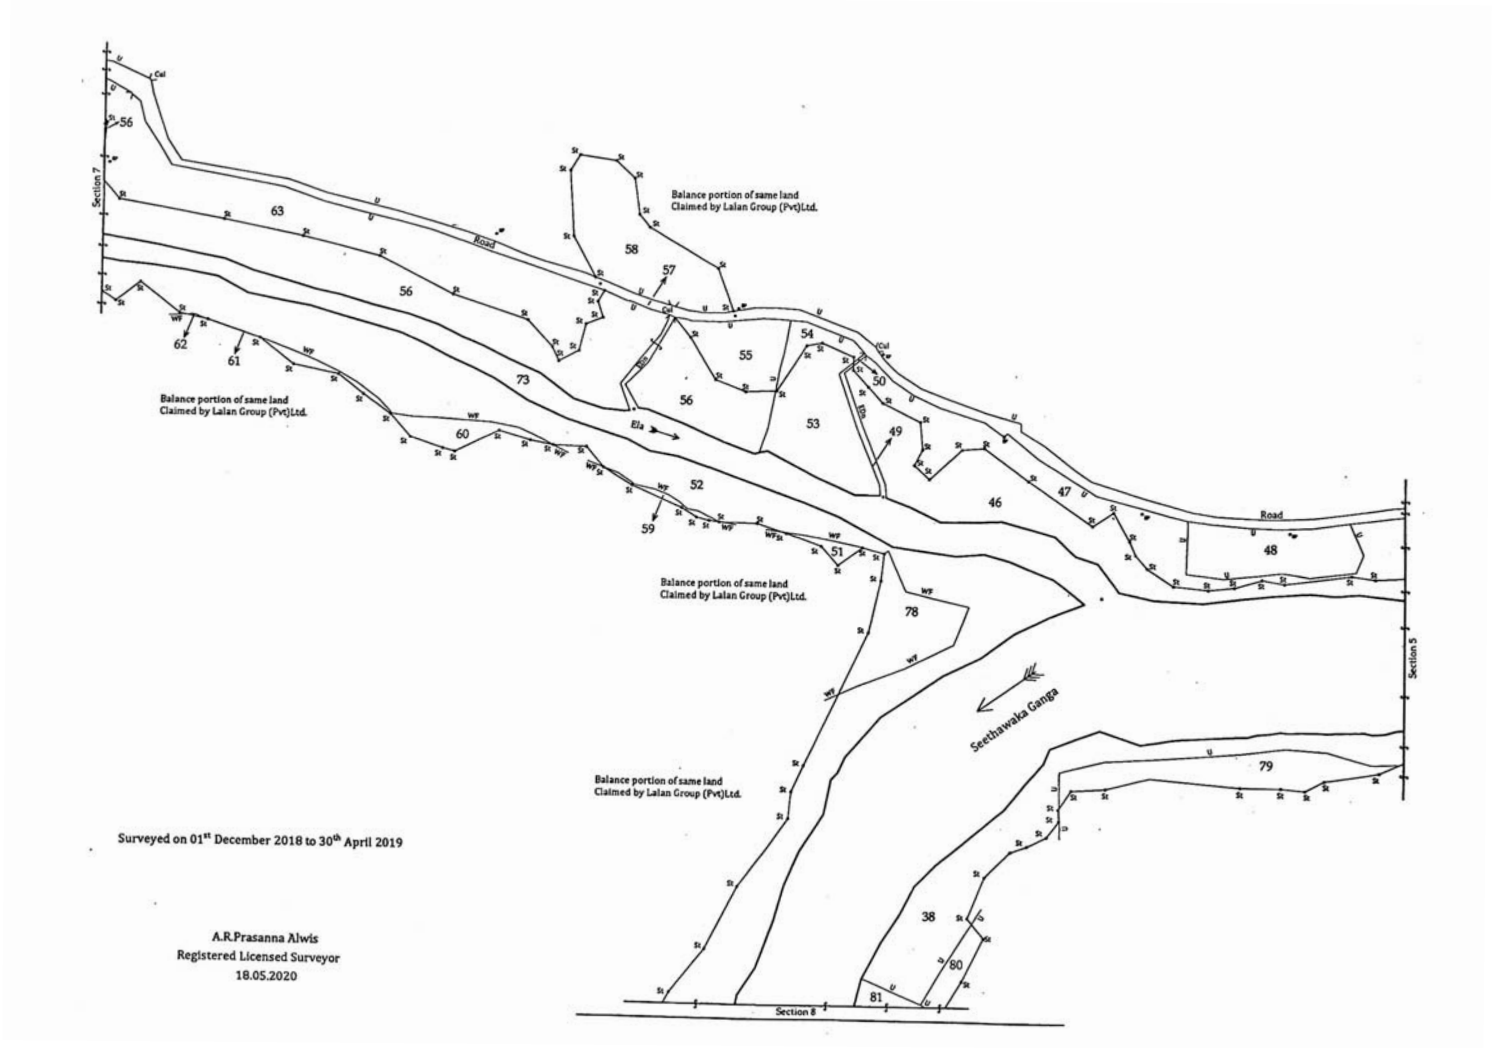
Section 7
Road
Balance portion of same land
Claimed by Lalan Group (Pvt)Ltd.
Balance portion of same land
Claimed by Lalan Group (Pvt)Ltd.
Ela
Road
Section 5
Balance portion of same land
Claimed by Lalan Group (Pvt)Ltd.
Seethawaka Ganga
Balance portion of same land
Claimed by Lalan Group (Pvt)Ltd.
Surveyed on 01st December 2018 to 30th April 2019
A.R.Prasanna Alwis
Registered Licensed Surveyor
18.05.2020
Section 8

සංශෝධිත පත්‍රිකාව

1969 අංක 17 දරන ලංකා විදුලිබල මණ්ඩල පනත

57 වැනි වගන්තිය යටතේ නියෝගය

1969 අංක 17 දරන ලංකා විදුලිබල මණ්ඩල පනතේ 57 වැනි වගන්තියේ නියෝගය ඇතුළත් අංක 2082/34 හා 2018-08-01 දිනැති ශ්‍රී ලංකා ප්‍රජාතාන්ත්‍රික සමාජවාදී ජනරජයේ *අති විශේෂ ගැසට් පත්‍රයේ* පළ කරන ලද 57 වැනි වගන්තිය යටතේ වූ උපලේඛනයෙහි “මිනින්දෝරු දෙපාර්තමේන්තුව විසින් පිළියෙල කරන ලද අ.ග.පි. 510 අතිරේක 5 කැබලි අංක 244 හා ප්‍රමාණය හෙක්ටයාර් 0.362” වෙනුවට “මිනින්දෝරු දෙපාර්තමේන්තුව විසින් පිළියෙළ කරන ලද අ.ග.පි. 503 අතිරේක 5 කැබලි අංක 244 හා ප්‍රමාණය හෙක්ටයාර් 0.4074” වන පහත උපලේඛනයේ සඳහන් මායිම්වලින් යුත් ඉඩම වශයෙන් ඇතුළත් විය යුතු බව මෙයින් ප්‍රකාශ කරමි.

ඩලස් අලහප්පෙරුම,
විදුලිබල අමාත්‍ය.

2020 ඔක්තෝබර් මස 21 වැනි දින,

උපලේඛනය

ශ්‍රී ලංකා මිනින්දෝරු දෙපාර්තමේන්තුව විසින් පිළියෙල කරන ලද අ.ග.පි. 503 අතිරේක 5 කැබලි අංක 244 හා ප්‍රමාණය හෙක්ටයාර් 0.4074 වන පහත මායිම්වලින් යුත් ඉඩම.

උතුරට	:	කැබලි අංක 243;
නැගෙනහිරට	:	කැබලි අංක 243 සහ 245;
දකුණට	:	කැබලි අංක 108;
බටහිරට	:	අමුණුතැන්න ගම් මායිම.

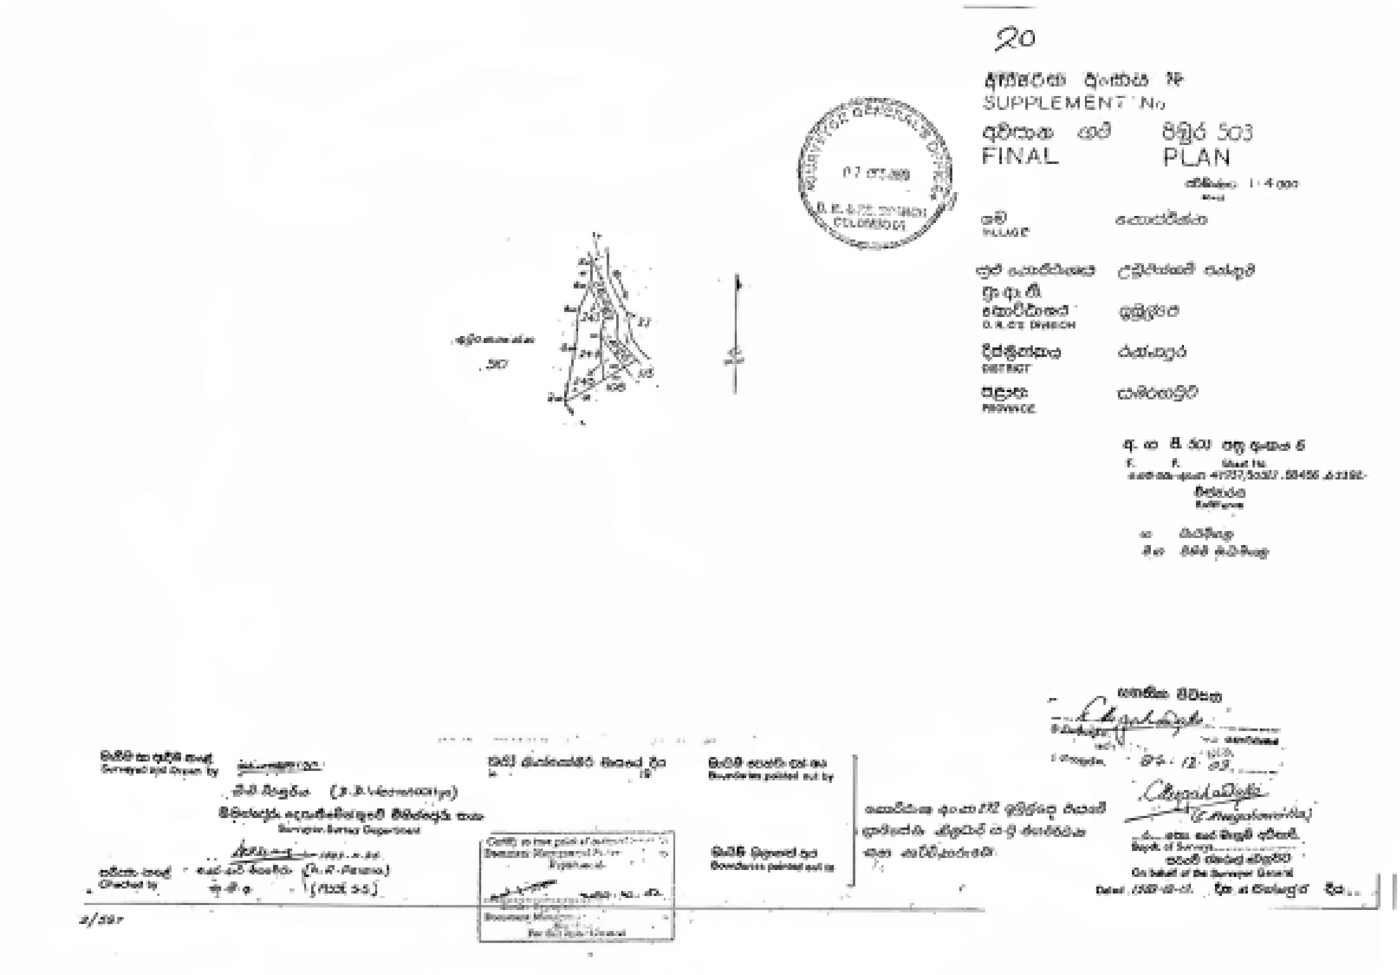
20
SUPPLEMENT No
FINAL
PLAN
503
VILLAGE
DISTRICT
PROVINCE

SURVEYOR GENERAL'S OFFICE
02 OCT 2018
D.M. & P.S. BRANCH
COLOMBO 05.

ආකෘති අංක 5

අවසාන ගම් පිඹුරු අංකය 503
FINAL PLAN No.
පත්‍ර අංකය 6
SHEET No.
ක්ෂේ. පොත අංකය ර-2392
FIELD BOOK No.

25

අවසාන ගම් පරිපූරක ඉඩම් විස්තර ලැයිස්තුව
FINAL SUPPLEMENTARY TENEMENT LIST

මැනීම් නියමය / Reqn. for Survey: [illegible] ඉ/25/ඉ/200/2491 හා 1981-03-31 දින [illegible] 6/[illegible]/82/193)

[illegible] ගම / VILLAGE
රත්නපුර දිස්ත්‍රික්කය / DISTRICT
සබරගමුව පළාත / PROVINCE

ඉඩම් කට්ටිය Lot	නම Name	විස්තරය Description	හෙක්ටයාර් Hectares	රේඛා සිතුවම Diagram	කිසියම් කරුණු Remarks — හෙක්ටයාර් 1 = අක්කර 2.47 / 1 Hectare = 2.47 Acres
243	[illegible]	හේන	0.229		107 වැනි [illegible] [illegible]
244	ඊට	වත්ත [illegible]	0407		107 වැනි [illegible] [illegible] 5000 [illegible]
245	ඊට	වත්ත	0.070		107 වැනි [illegible] 244 වැනි [illegible]
		එකතුව	0.706		4 වැනි [illegible] 107 වැනි [illegible]

මනින ලද අඳින ලද / Surveyed and Drawn by [signature] 1983 [illegible] දින / in 19
ඩී.ඩී. වීරසූරිය (D.D. Weerasooriya)
මිනින්දෝරු, මිනින්දෝරු දෙපාර්තමේන්තුව / Surveyor, Survey Department

පරීක්ෂා කළේ / Checked by [signature] 83-11-24
කේ. ආර්. පෙරේරා (K.R. Perera)
ස.මි.අ. (Asst SS)

1 13/305(3).

මායිම් පෙන්වා දුන් අය / Boundaries pointed out by
මායිම් පෙන්වූයේ අය / Boundaries pointed out to
[illegible] අංක 212 [illegible] [illegible] [illegible]

[signature] (C. Meegahawatta)
[illegible] / Supdt. of Surveys
මිනින්දෝරු ජනරාල් වෙනුවට / On behalf of the Surveyor General
Dated 1983-12-12 දින at රත්නපුර දී

Certify as true print of scanned image in Document Management System of Survey Department.
[signature]
Supdt. of Surveys
Document Management and Professional Standards
For Surveyor General

02-20