



ශ්‍රී ලංකා ප්‍රජාතාන්ත්‍රික සමාජවාදී ජනරජයේ ගැසට් පත්‍රය

අති විශේෂ

අංක 2266/13 - 2022 පෙබරවාරි මස 08 වැනි අගහරුවාදා - 2022.02.08

(රජයේ බලය ප්‍රජාත්‍රීත්‍යා කරන ලදී)

I වැනි කොටස: (I) වැනි ජ්‍යෙෂ්ඨය - සාමාන්‍ය

රජයේ නිවේදන

1969 අංක 17 දරන ශ්‍රී ලංකා විදුලිබල මණ්ඩල පනත

57 වැනි වගන්තිය යටතේ නියෝගය

1969 අංක 17 දරන ලංකා විදුලිබල මණ්ඩල පනතේ 57 වැනි වගන්තියෙන් මා වෙත පැවරී ඇති බලතල අනුව විදුලිබල අමාත්‍ය ගාමිණි ලොකුගේ වන මම, ලංකා විදුලිබල මණ්ඩලයට අවශ්‍ය වී ඇති මෙහි උපලේඛනයේ විස්තර කර ඇති ඉඩම් අත්කර ගැනීමේ යෝජනාව, මෙම නියෝගය මගින් අනුමත කරමි.

ගාමිණි ලොකුගේ,
විදුලිබල අමාත්‍ය.

2022 පෙබරවාරි මස 07 වැනි දින.

උපලේඛනය


ශ්‍රී ලංකාවේ උතුරු පළාතේ, මන්නාරම පරිපාලන දිස්ත්‍රික්කයේ, මන්නාරම කොරලයේ, මන්නාරම-බටහිර පන්තුවේ, මන්නාරම නගරය ප්‍රාදේශීය ලේකම් කොට්ඨාසය තුළ තාරුපුරුම් බටහිර MN/68 ග්‍රාම නිලධාරී කොට්ඨාසයේ, තේව්ච්චවේල ග්‍රාමයේ පිහිටි ලංකා විදුලිබල මණ්ඩලය විසින් සකසන ලද CEB/MWPP-Ph. I/Ext/ACQLOT1/01 අංක දරන 04.01.2022 දිනැති දළ සැලැස්ම මගින් දැක්වෙන පහත සඳහන් මායිම් සහිත, බණ්ඩා ආකෘති A(9°0'45.64"N 79°51'37.69"E), B(9°0'41'35"N 79°51'41.29"E), C(9°0'43.99"N 79°51'45.12"E), D(9°0'44.47"N 79°51'44.79"E), E(9°0'47.25"N 79°51'42.65"E), F(9°0'47.80"N 79°51'41.71"E), G(9°0'46.76"N 79°51'40.73"E), H(9°0'47.66"N 79°51'39.15"E), මගින් මායිම් වූ, ප්‍රමාණයෙන් හෙක්වයාර 2.4813 ක් වූ ඉඩම්.

01. ලොට් 01 - ලද කැලැව, ඉඩම් ප්‍රමාණය - හෙක්වයාර 2.4813

- | | |
|-----------|--|
| උතුරට | : ප්‍රාදේශීය සභා පාර සහ එම ඉඩම් ඉතිරි කොටස ; |
| නැගෙනහිරට | : එම ඉඩම් ඉතිරි කොටස ; |
| දකුණුට | : එම ඉඩම් ඉතිරි කොටස ; |
| බටහිරට | : එම ඉඩම් ඉතිරි කොටස. |

හිමිකම් කියන අය : හිමිකරු නොදැනී.



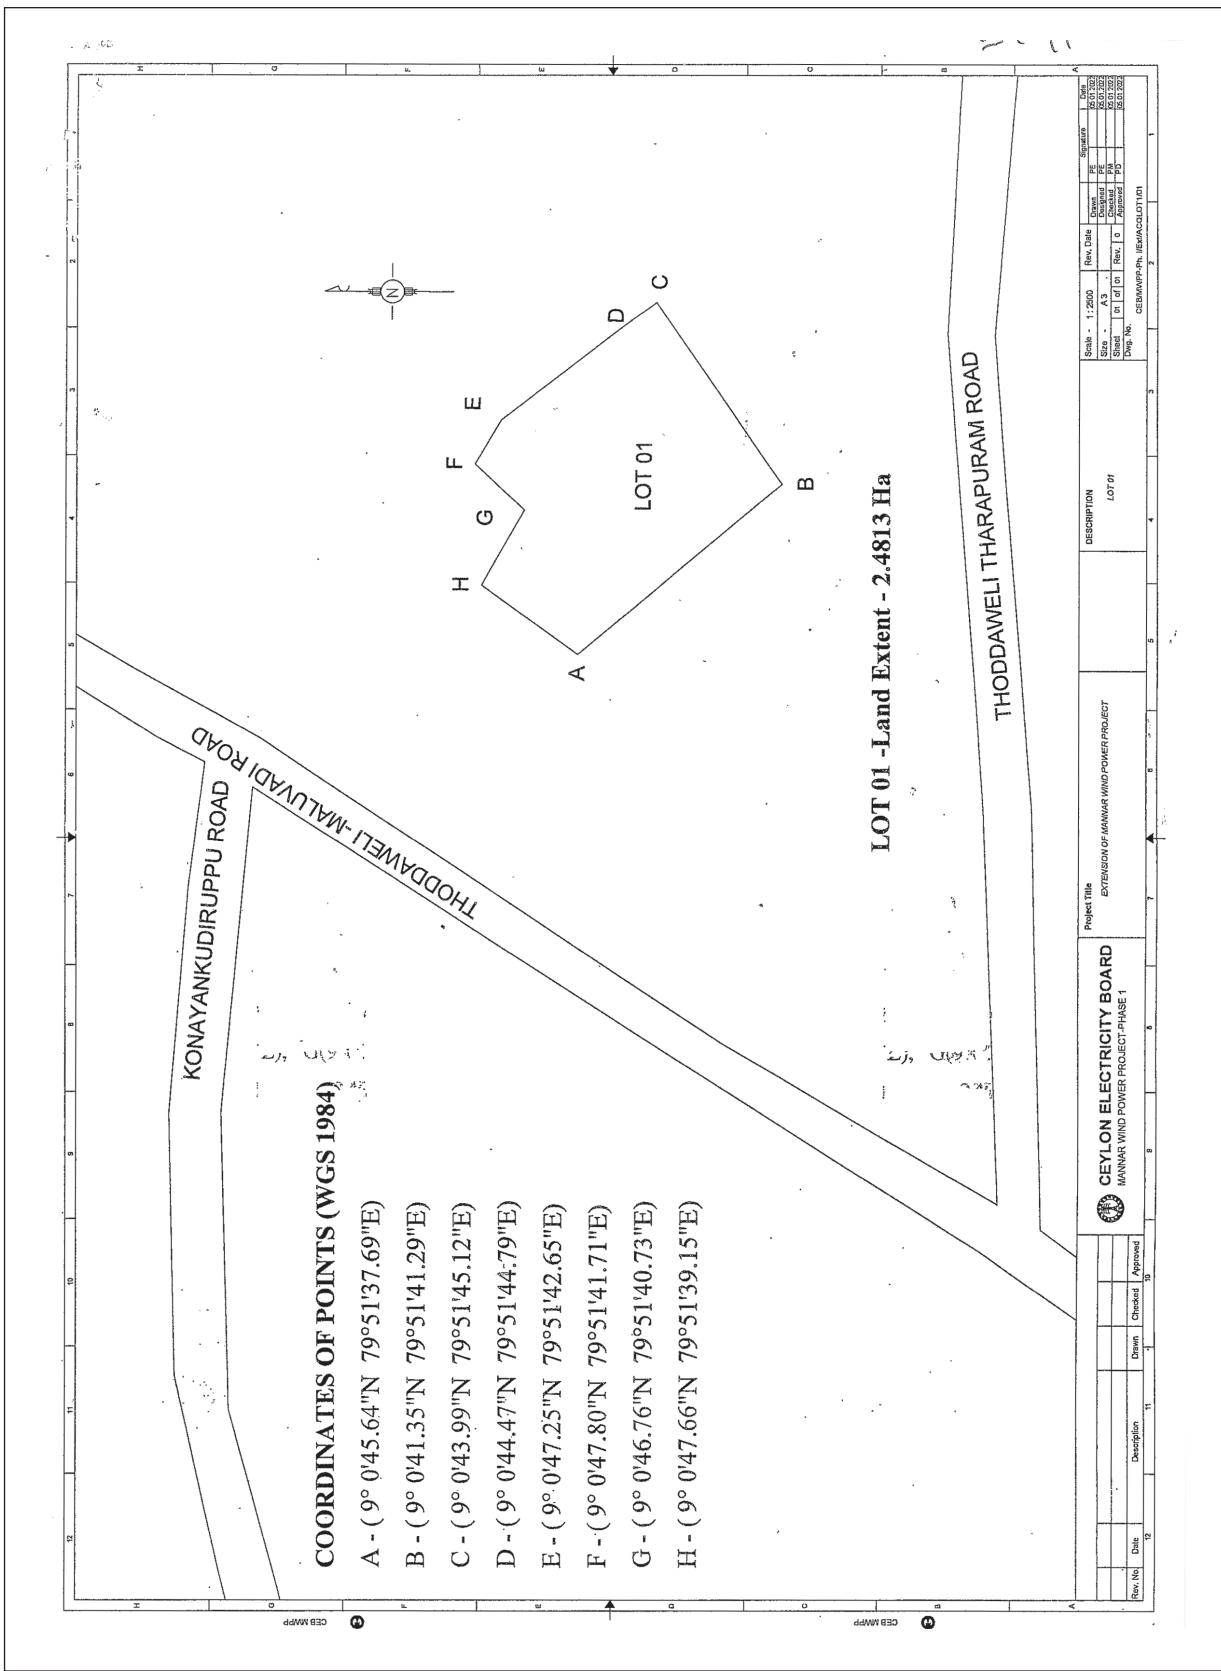

1969 අංක 17 දරන ශ්‍රී ලංකා විදුලිබල මණ්ඩල පනත

57 වැනි වගන්තිය යටතේ නියෝගය

1969 අංක 17 දරන ලංකා විදුලිබල මණ්ඩල පනතේ 57 වැනි වගන්තියෙන් මා වෙත පැවරී ඇති බලතල අනුව විදුලිබල අමාත්‍ය ගාමිණි ලොකුගේ වන මම, ලංකා විදුලිබල මණ්ඩලයට අවශ්‍ය වී ඇති මෙහි උපලේඛනයේ විස්තර කර ඇති ඉඩම් අත්කර ගැනීමේ යෝජනාව, මෙම නියෝගය මගින් අනුමත කරමි.

ගාමිණි ලොකුගේ,
විදුලිබල අමාත්‍ය.

2022 පෙබරවාරි මස 07 වැනි දින.


උපලේඛනය

ශ්‍රී ලංකාවේ උතුරු පළාතේ, මන්නාරම පරිපාලන දිස්ත්‍රික්කයේ, මන්නාරම කෝරුලයේ, මන්නාරම-බටහිර පත්‍රවේ, මන්නාරම තාරෑය ප්‍රාදේශීය ලේකම් කොට්ඨාසය තුළ තාරෑපුරම බටහිර MN/68 ග්‍රාම නිලධාරී කොට්ඨාසයේ, තොත්තිවේලි ග්‍රාමයේ පිහිටි ලංකා විදුලිබල මණ්ඩලය විසින් සකසන ලද CEB/MWPP-Ph. I/Ext/ACQLOT1/02 අංක දරන 04.01.2022 දිනැති දළ සැලැස්ම මගින් දැක්වෙන පහත සඳහන් මායිම් සහිත, බණ්ඩාංක A(9°0'36.35"N 79°51'50.72"E), B(9°0'34'25"N 79°51'50.24"E), C(9°0'32.87"N 79°51'50.35"E), D(9°0'31.52"N 79°51'51.36"E), E(9°0'29.72"N 79°51'53.64"E), F(9°0'32.23"N 79°51'55.46"E), G(9°0'35.69"N 79°51'56.89"E), H(9°0'36.12"N 79°51'52.04"E), මගින් මායිම් වූ, ප්‍රමාණයෙන් හෙක්වයාර 2.6215 ක් වූ ඉඩම්.

01. ලොටි 02 - ලදු කැලැව, ඉඩමේ ප්‍රමාණය - හෙක්වයාර 2.6215

උතුරට	: ප්‍රාදේශීය සභා පාර සහ එම ඉඩමේ ඉතිරි කොටස ;
නැගෙනහිරට	: එම ඉඩමේ ඉතිරි කොටස ;
දකුණට	: එම ඉඩමේ ඉතිරි කොටස ;
බටහිරට	: එම ඉඩමේ ඉතිරි කොටස.

හිමිකම් කියන අය : හිමිකරු නොදනී.

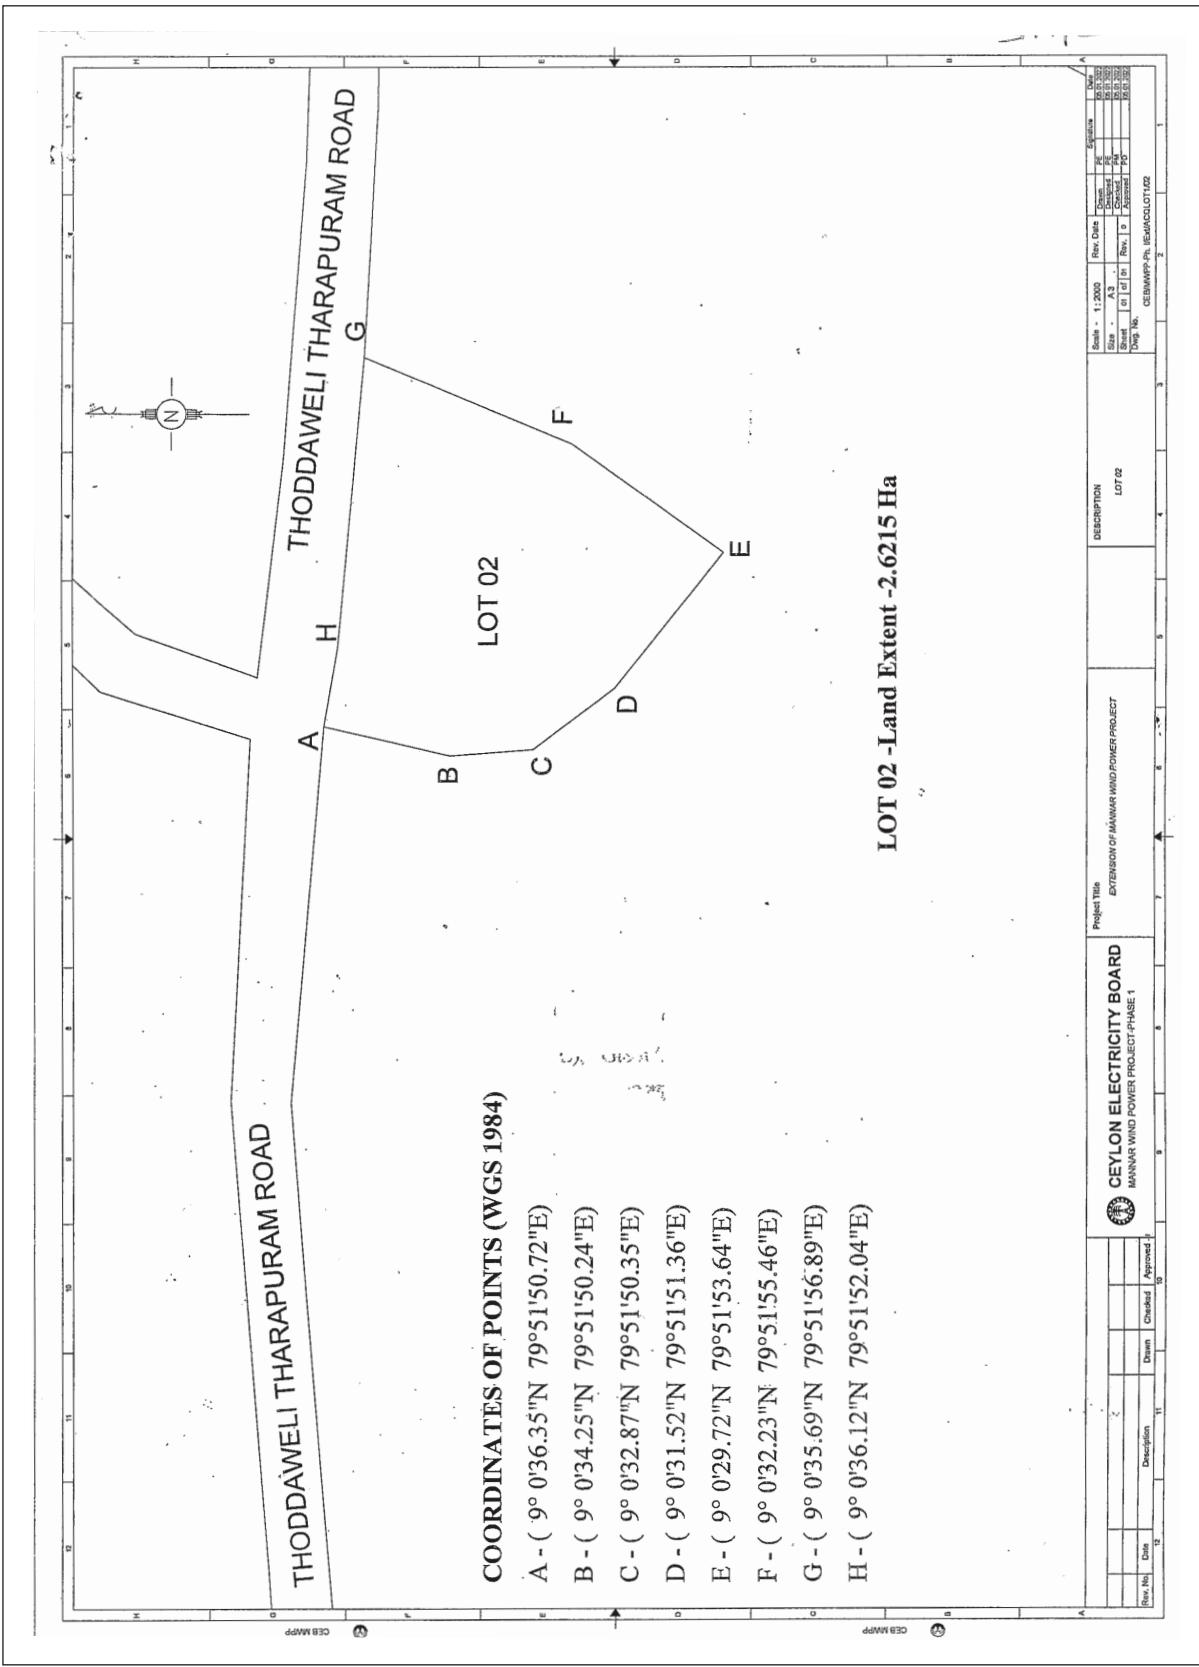

1969 අංක 17 දරන ශ්‍රී ලංකා විදුලිබල මණ්ඩල පනත

57 වැනි වගන්තිය යටතේ නියෝගය

1969 අංක 17 දරන ලංකා විදුලිබල මණ්ඩල පනතේ 57 වැනි වගන්තියෙන් මා වෙත පැවරී ඇති බලතල අනුව විදුලිබල අමාත්‍ය ගාමිණි ලොකුගේ වන මම, ලංකා විදුලිබල මණ්ඩලයට අවස්ථා වී ඇති මෙහි උපලේඛනයේ විස්තර කර ඇති ඉඩම් අත්කර ගැනීමේ යෝජනාව, මෙම නියෝගය මගින් අනුමත කරමි.

ගාමිණි ලොකුගේ,
විදුලිබල අමාත්‍ය.

2022 පෙබරවාරි මස 07 වැනි දින.


උපලේඛනය

ශ්‍රී ලංකාවේ උතුරු පළාතේ, මන්නාරම පරිපාලන දිස්ත්‍රික්කයේ, මන්නාරම කෝරලයේ, මන්නාරම-බටහිර පත්තුවේ, මන්නාරම තාරෑපුරම නැගෙනහිර MN/69 ග්‍රාම තීලබාර කොට්ඨාසයේ, තාරෑපුරම ග්‍රාමයේ පිහිටි ලංකා විදුලිබල මණ්ඩලය විසින් සකසන ලද CEB/MWPP-Ph. I/Ext/ACQLOT1/03 අංක දරන 04.01.2022 දිනැති දළ සැලැස්ම මගින් දැක්වෙන පහත සඳහන් මායිම් සහිත, බණ්ඩානක A(9°0'26.88"N 79°52'3.29"E), B(9°0'22.61"N 79°52'1.10"E), C(9°0'22..30"N 79°52'1.52"E), D(9°0'20.22"N 79°52'5.42"E), E(9°0'23.93"N 79°52'8.39"E), මගින් මායිම් තු, ප්‍රමාණයෙන් හෙක්වයාර 2.4270 ක් වූ ඉඩම්.

01. ලොට් 03 - ලද කැලැව, ඉඩම් ප්‍රමාණය - හෙක්වයාර 2.4270

- | | | |
|-----------|---|----------------------|
| උතුරුව | : | එම ඉඩම් ඉතිරි කොටස ; |
| නැගෙනහිරට | : | එම ඉඩම් ඉතිරි කොටස ; |
| දකුණට | : | එම ඉඩම් ඉතිරි කොටස ; |
| බටහිරට | : | එම ඉඩම් ඉතිරි කොටස. |

හිමිකම් කියන අය : හිමිකරු නොදනී.

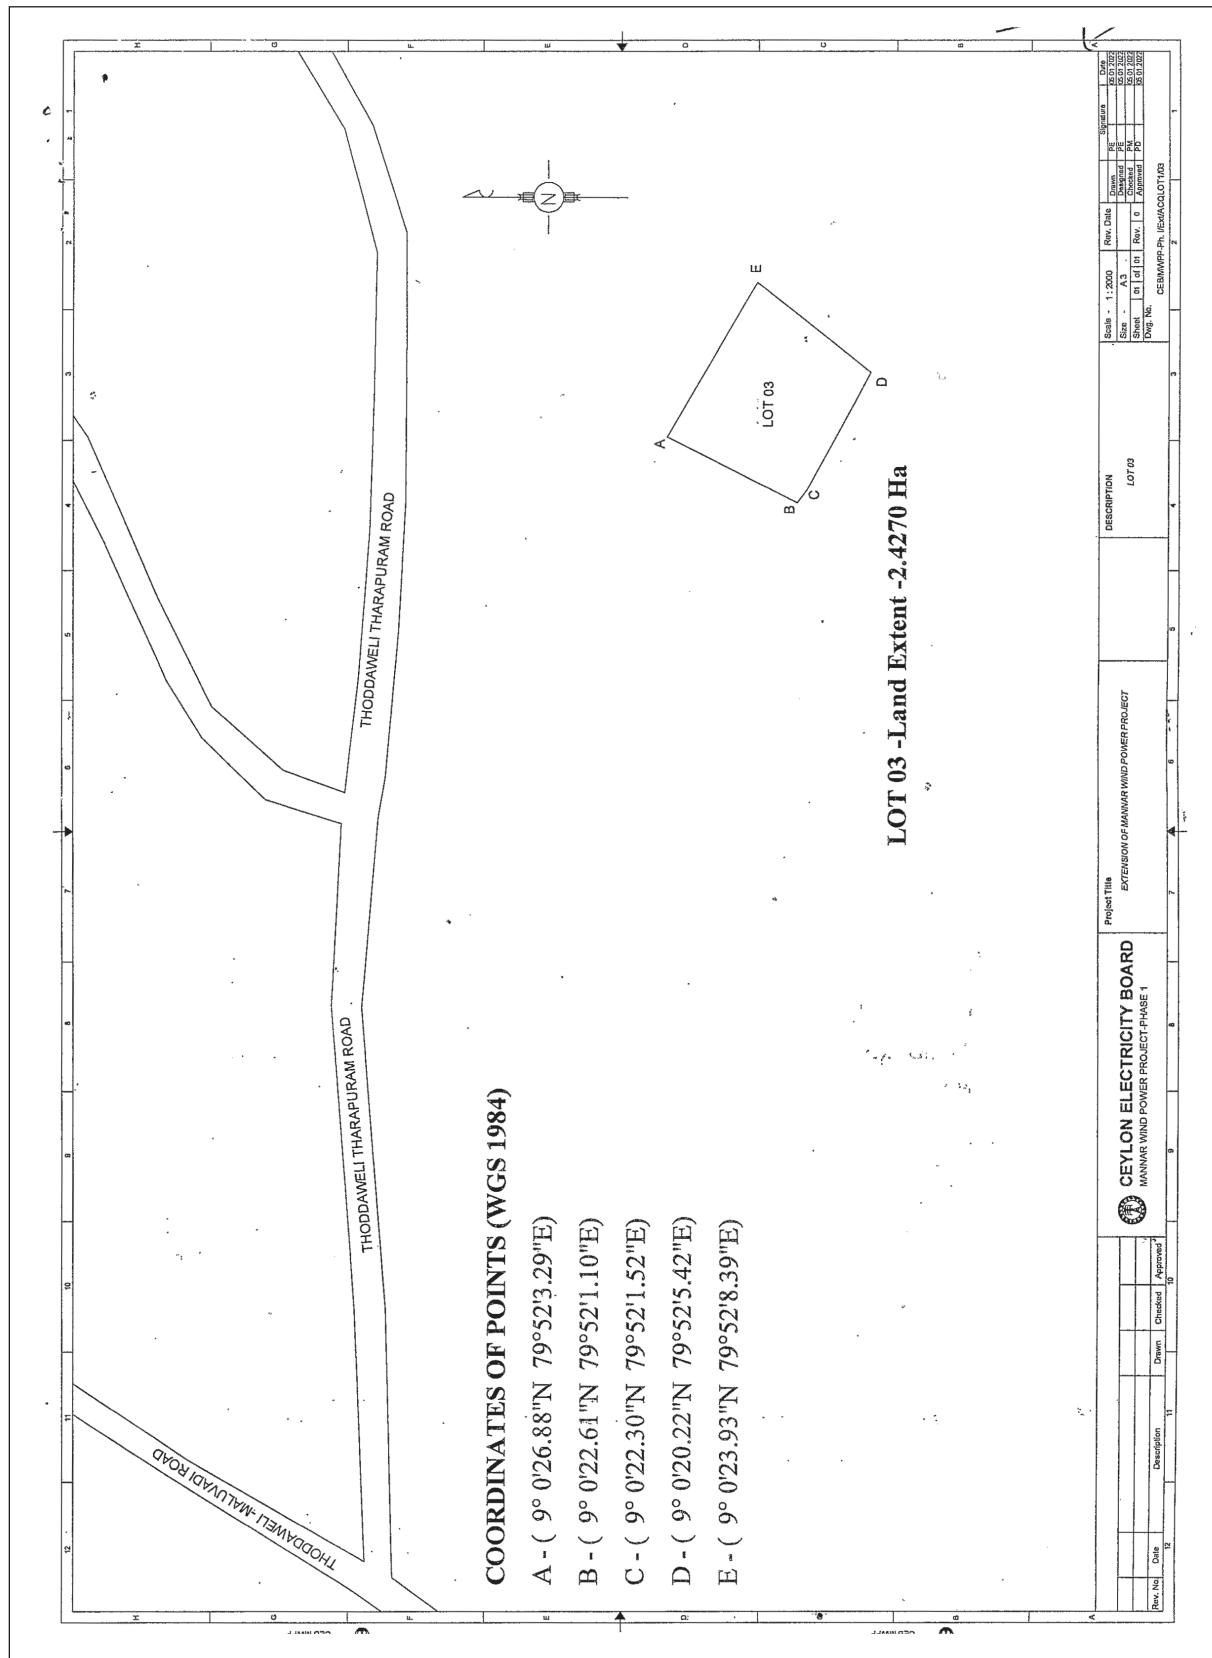

1969 අංක 17 දරන ශ්‍රී ලංකා විදුලිබල මණ්ඩල පනත

57 වැනි වගන්තිය යටතේ නියෝගය

1969 අංක 17 දරන ලංකා විදුලිබල මණ්ඩල පනතේ 57 වැනි වගන්තියෙන් මා වෙත පැවරී ඇති බලතල අනුව විදුලිබල අමාත්‍ය ගාමිණි ලොකුගේ වන මම, ලංකා විදුලිබල මණ්ඩලයට අවස්ථා වී ඇති මෙහි උපලේඛනයේ විස්තර කර ඇති ඉඩම් අත්කර ගැනීමේ යෝජනාව, මෙම නියෝගය මගින් අනුමත කරමි.

ගාමිණි ලොකුගේ,
විදුලිබල අමාත්‍ය.

2022 පෙබරවාරි මස 07 වැනි දින.


උපලේඛනය

ශ්‍රී ලංකාවේ උතුරු පළාතේ, මන්නාරම පරිපාලන දිස්ත්‍රික්කයේ, මන්නාරම කෝරලයේ, මන්නාරම-බටහිර පත්තුවේ, මන්නාරම නගරය ප්‍රාදේශීය ලේකම් කොට්ඨාසය තුළ තාර්යාපුරම් නැගෙනහිර MN/69 ග්‍රාම තිලබාර කොට්ඨාසයේ, තාර්යාපුරම් ග්‍රාමයේ පිහිටි ලංකා විදුලිබල මණ්ඩලය විසින් සකසන ලද CEB/MWPP-Ph. I/Ext/ACQLOT1/04 අංක දරන 04.01.2022 දිනැති දළ සැලැස්ම මගින් දැක්වෙන පනත සඳහන් මායිම් සහිත, බණ්ඩාක A(9°0'16.48"N 79°52'14.76"E), B(9°0'13.15"N 79°52'12.07"E), C(9°0'12.65"N 79°52'12.59"E), D(9°0'9.42"N 79°52'16.45"E), E(9°0'13.75"N 79°52'19.48"E), මගින් මායිම් වූ, ප්‍රමාණයෙන් හෙක්ටයාර 2.5159 ක් වූ ඉඩම්.

01. ලොටි 04 - ලදු කැලැව, ඉඩම් ප්‍රමාණය - හෙක්ටයාර 2.5159

- | | | |
|-----------|---|------------------------------|
| උතුරට | : | එම ඉඩම් ඉතිරි කොටස ; |
| නැගෙනහිරට | : | එම ඉඩම් ඉතිරි කොටස ; |
| දකුණට | : | RDD පාර එම ඉඩම් ඉතිරි කොටස ; |
| බටහිරට | : | එම ඉඩම් ඉතිරි කොටස. |

හිමිකම් කියන ආය : හිමිකරු නොදැනී.

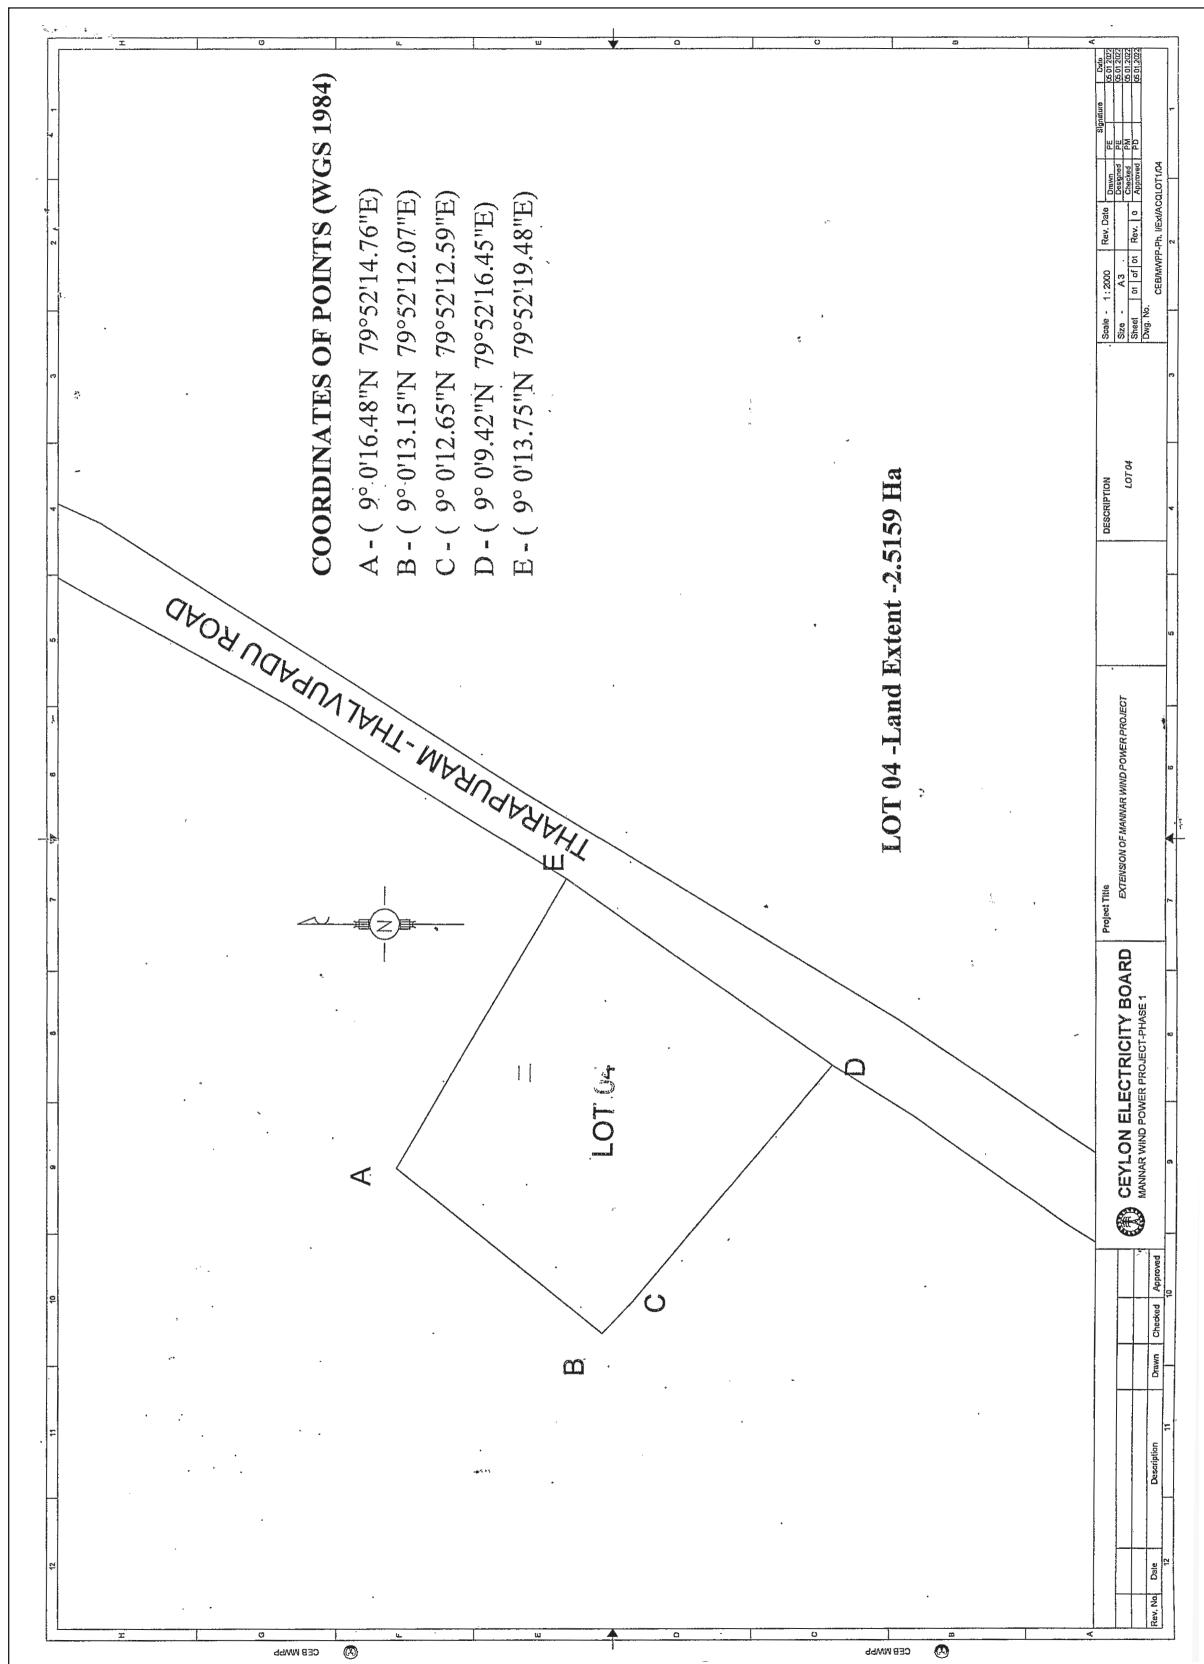

1969 අංක 17 දරන ශ්‍රී ලංකා විදුලිබල මණ්ඩල පනත

57 වැනි වගන්තිය යටතේ නියෝගය

1969 අක 17 දරන ලංකා විදුලිබල මණ්ඩල පනතේ 57 වැනි වගන්තියෙන් මා වෙත පැවරී ඇති බලනල අනුව විදුලිබල අමාත්‍ය ගාමිණි ලොකුගේ වන මම, ලංකා විදුලිබල මණ්ඩලයට අවශ්‍ය වී ඇති මෙහි උපලේඛනයේ විස්තර කර ඇති ඉඩම් අත්කර ගැනීමේ යෝජනාව, මෙම නියෝගය මින් අනුමත කරමි.

ගාමිණී ලොකුගේ,
විද්‍යාලිබල අමාත්‍ය.

2022 පෙබරවාරි මස 07 වැනි දින.


ପରିବନ୍ୟ

ශ්‍රී ලංකාවේ උතුරු පලාතේ, මත්තාරම පරිපාලන දිස්ත්‍රික්කයේ, මත්තාරම කොරලයේ, මත්තාරම-බටහිර පත්තුවේ, මත්තාරම නගරය ප්‍රාදේශීය ලේකම් කොට්ඨාසය තුළ තාරාපුරම් බටහිර MN/68 ග්‍රාම නිලධාරී කොට්ඨාසයේ, තොට්ඨිඛලෙවිලි ග්‍රාමයේ පිහිටි ලංකා විදුලිබල මණ්ඩලය විසින් සකසන ලද CEB/MWPP-Ph. I/Ext/ACQLOT1/05 අංක දරන 04.01.2022 දිනැති දෙ සැලැස්ම මගින් දැක්වෙන පහත සඳහන් මායිම් සහිත, බණ්ඩාක A($9^{\circ}0'52.96''N$ $79^{\circ}51'34.99''E$), B($9^{\circ}0'51'40''N$ $79^{\circ}51'33.92''E$), C($9^{\circ}0'48.53''N$ $79^{\circ}51'38.21''E$) D($9^{\circ}0'47.12''N$ $79^{\circ}51'40.63''E$), E($9^{\circ}0'48.53''N$ $79^{\circ}51'42.03''E$), F($9^{\circ}0'48.89''N$ $79^{\circ}51'39.04''E$), G($9^{\circ}0'49.36''N$ $79^{\circ}51'37.84''E$), H($9^{\circ}0'50.95''N$ $79^{\circ}51'35.47''E$), I($9^{\circ}0'52.89''N$ $79^{\circ}51'35.10''E$), මගින් මායිම් වූ, ප්‍රමාණයෙන් හෙක්වාර 0.6861 ක් වූ ඕවම්.

01. ලොටි 05 - ලදු කැලුව, ඉඩමේ ප්‍රමාණය - හෙක්ටයාර 0.6861

- | | | |
|-----------|---|--|
| උතුරට | : | RDD පාර සහ එම ඉඩමේ ඉතිරි කොටස ; |
| නැගෙනහිරට | : | ප්‍රාදේශීය සභා පාර සහ එම ඉඩමේ ඉතිරි කොටස ; |
| දකුණුවට | : | ප්‍රාදේශීය සභා පාර සහ එම ඉඩමේ ඉතිරි කොටස ; |
| බලහිරට | : | RDD පාර සහ හිමිකරු නොන්නා ඉඩමේ කොටසක. |

ହିମ୍ବକମି କିଯନ ଅଯ : ହିମ୍ବକର୍ତ୍ତ ନୋଦନୀ.

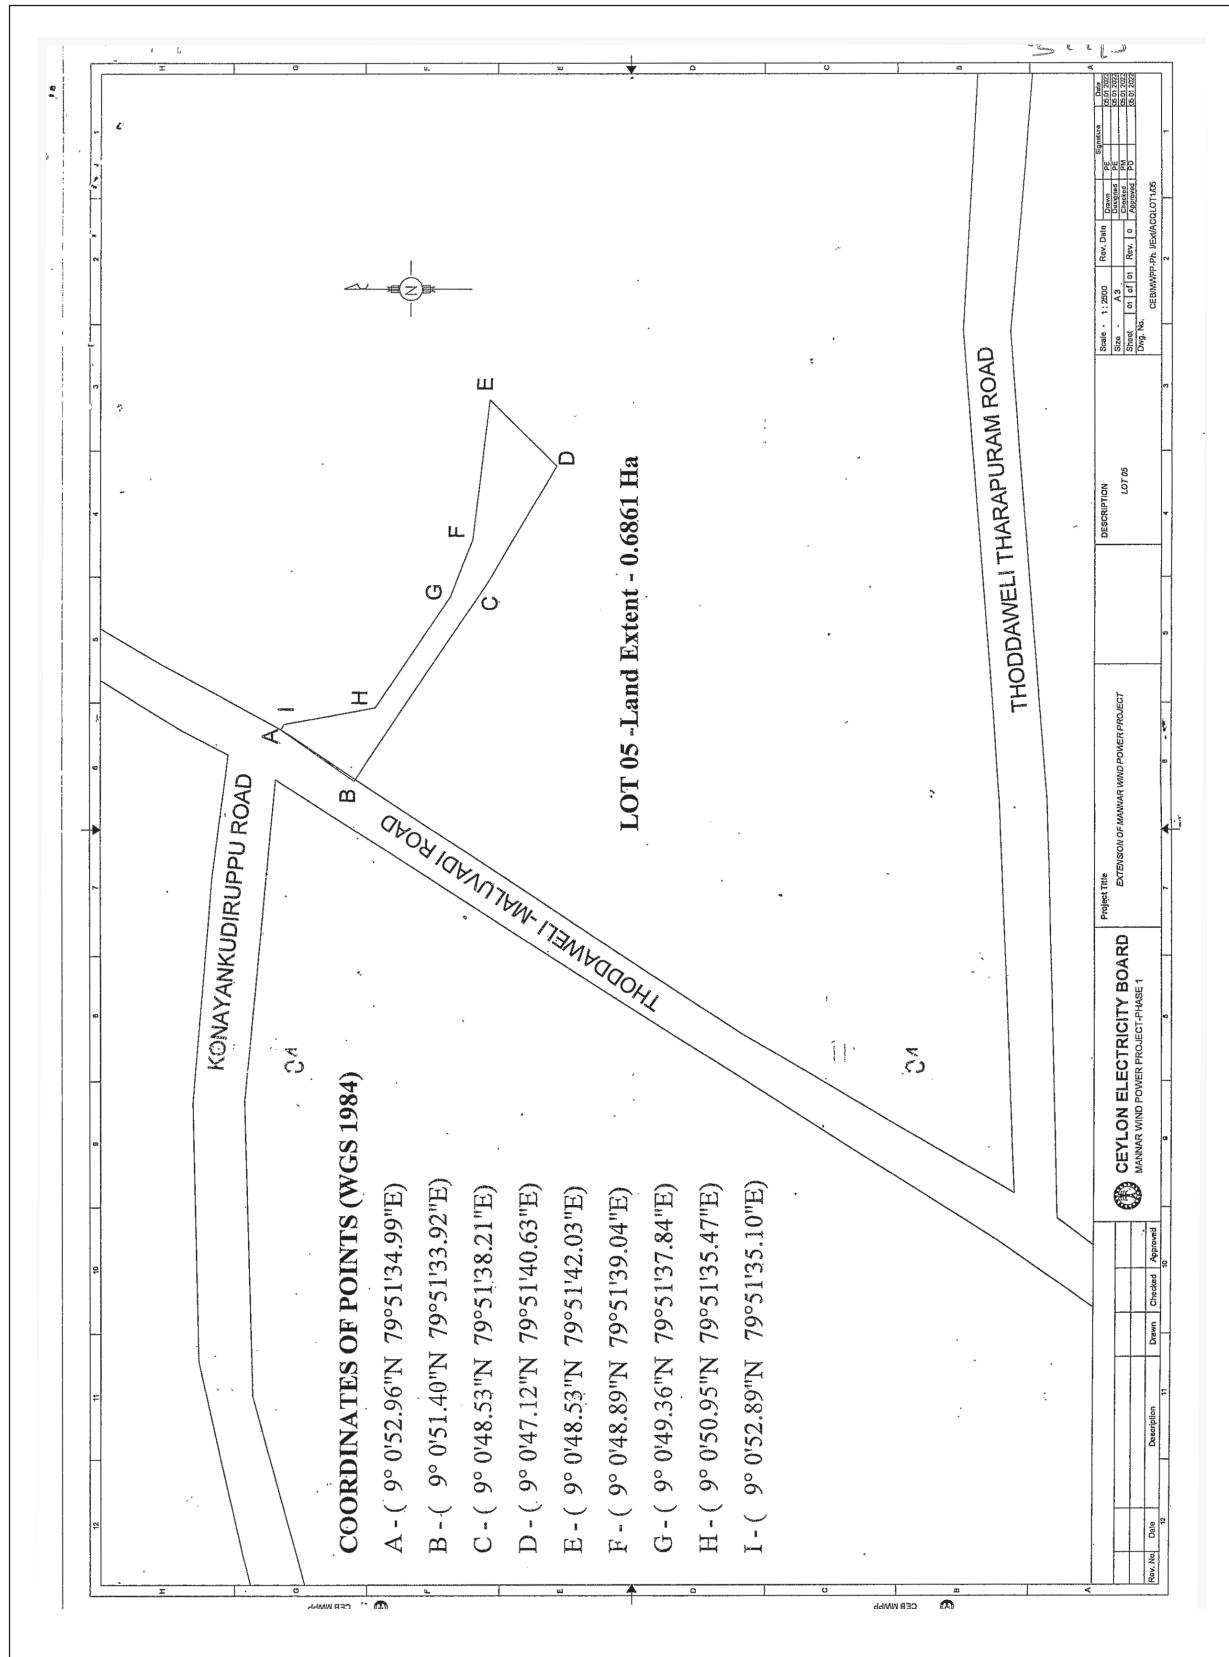

1969 අංක 17 දරන ශ්‍රී ලංකා විදුලිබල මණ්ඩල පනත

57 වැනි වගන්තිය යටතේ නියෝගය

1969 අංක 17 දරන ලංකා විදුලිබල මණ්ඩල පනතේ 57 වැනි වගන්තියෙන් මා වෙත පැවරී ඇති බලතල අනුව විදුලිබල අමාත්‍ය ගාමිණි ලොකුගේ වන මම, ලංකා විදුලිබල මණ්ඩලයට අවශ්‍ය වී ඇති මෙහි උපලේඛනයේ විස්තර කර ඇති ඉඩම් අත්කර ගැනීමේ යෝජනාව, මෙම නියෝගය මගින් අනුමත කරමි.

ගාමිණි ලොකුගේ,
විදුලිබල අමාත්‍ය.

2022 පෙබරවාරි මස 07 වැනි දින.


උපලේඛනය

ශ්‍රී ලංකාවේ උතුරු පළාතේ, මන්නාරම පරිපාලන දිස්ත්‍රික්කයේ, මන්නාරම කෝරලයේ, මන්නාරම-බටහිර පන්තුවේ, මන්නාරම නගරය ප්‍රාදේශීය ලේකම් කොට්ඨාසය තුළ තාරුප්‍රරූප බටහිර MN/68 ග්‍රෑම නිලධාරී කොට්ඨාසයේ, කොට්ඨාසවේ ග්‍රාමයේ පිහිටි ලංකා විදුලිබල මණ්ඩලය විසින් සකසන ලද CEB/MWPP-Ph. I/Ext/ACQLOT1/06 අංක දරන 04.01.2022 දිනැති දළ සැලැස්ම මගින් දැක්වෙන පහත සඳහන් මායිම් සහිත, බණ්ඩාක A(9°0'48.50"N 79°51'42.31"E), B(9°0'47.80"N 79°51'41.71"E), C(9°0'47.25"N 79°51'42.65"E), D(9°0'44.47"N 79°51'44.79"E), E(9°0'43.99"N 79°51'45.12"E), F(9°0'39.85"N 79°51'48.03"E), G(9°0'37.61"N 79°51'49.39"E), H(9°0'36.49"N 79°51'49.62"E), I(9°0'36.57"N 79°51'50.59"E), J(9°0'40.01"N 79°51'48.52"E), K(9°0'44.97"N 79°51'45.03"E), මගින් මායිම් වූ, ප්‍රමාණයෙන් හෙක්ටයාර 0.7062 ක් වූ ඉඩම්.

01. ලොට් 06 - ලද කැලේව්, ඉඩම් ප්‍රමාණය - හෙක්ටයාර 0.7062

- | | | |
|-----------|---|--|
| උතුරට | : | ප්‍රාදේශීය සභා පාර සහ එම ඉඩම් ඉතිරි කොටස ; |
| නැගෙනහිරට | : | එම ඉඩම් ඉතිරි කොටස ; |
| දකුණට | : | ප්‍රාදේශීය සභා පාර සහ එම ඉඩම් ඉතිරි කොටස ; |
| බටහිරට | : | එම ඉඩම් ඉතිරි කොටස. |

හිමිකම් කියන ආය : හිමිකරු නොදැනී.

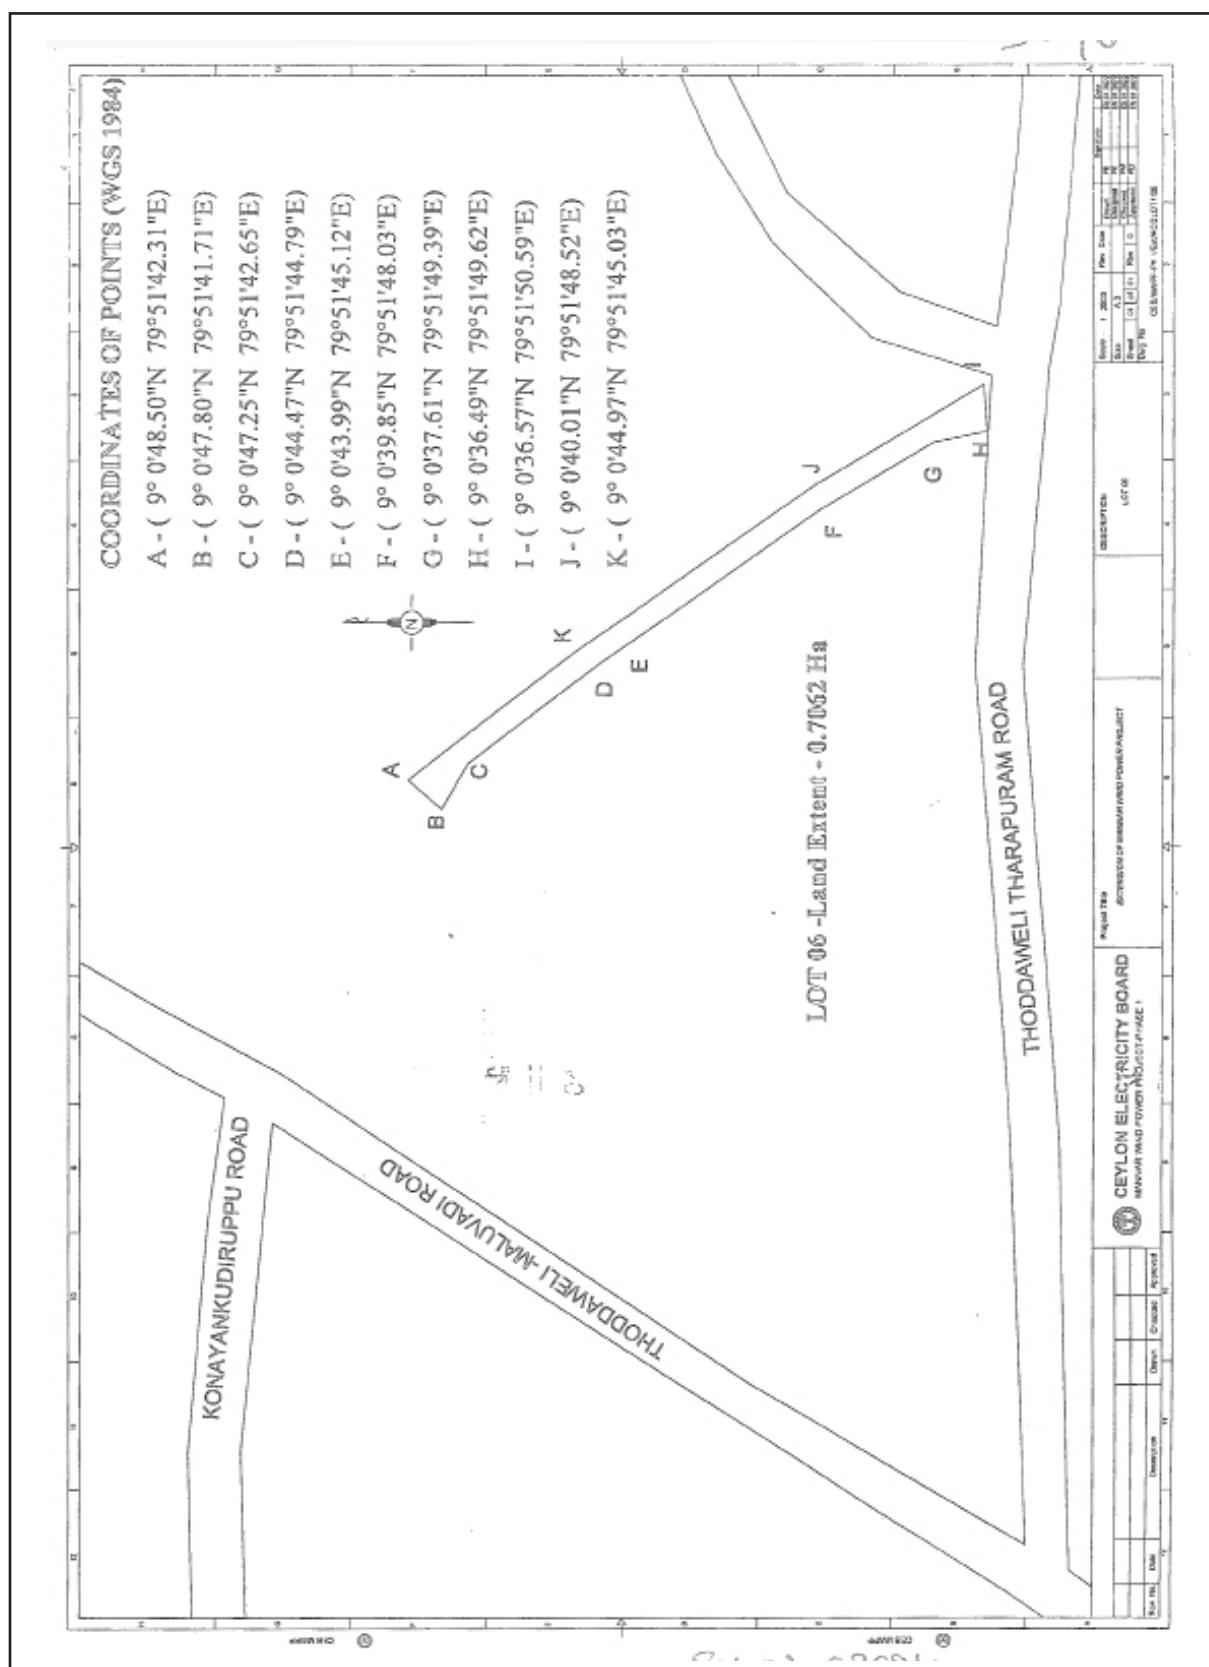

1969 අංක 17 දරන ශ්‍රී ලංකා විදුලිබල මණ්ඩල පනත

57 වැනි වගන්තිය යටතේ නියෝගය

1969 අංක 17 දරන ලංකා විදුලිබල මණ්ඩල පනතේ 57 වැනි වගන්තියෙන් මා වෙත පැවරී ඇති බලතල අනුව විදුලිබල අමාත්‍ය ගාමිණි ලොකුගේ වන මම, ලංකා විදුලිබල මණ්ඩලයට අවසා වී ඇති මෙහි උපලේඛනයේ විස්තර කර ඇති ඉඩම් අත්කර ගැනීමේ යෝජනාව, මෙම නියෝගය මගින් අනුමත කරමි.

ගාමිණි ලොකුගේ,
විදුලිබල අමාත්‍ය.

2022 පෙබරවාරි මස 07 වැනි දින.


උපලේඛනය

ශ්‍රී ලංකාවේ උතුරු පළාතේ, මන්නාරම පරිපාලන දිස්ත්‍රික්කයේ, මන්නාරම කොරලයේ, මන්නාරම-බටහිර පන්තුවේ, මන්නාරම තාගරය ප්‍රාදේශීය ලේකම් කොට්ඨාසය තුළ තාරාපුරම් ග්‍රාමයේ MN/68 තාරාපුරම් බටහිර, MN/69 තාරාපුරම් නැගෙනහිර සහ MN/70 තාල්වුපාඩු යන ග්‍රාම නිලධාරී කොට්ඨාසයන්ට අයන් ලංකා විදුලිබල මණ්ඩලය විසින් සකසන ලද CEB/MWPP-Ph. I/Ext/ACQLOT1/07 අංක දරන 04.01.2022 දිනැති දළ සැලැස්ම මගින් දැක්වෙන පහත සඳහන් මායිම් පහිත, බණ්ඩාංක A($9^{\circ}0'36.27"N$ $79^{\circ}51'49.67"E$), B($9^{\circ}0'35.27"N$ $79^{\circ}51'49.88"E$), C($9^{\circ}0'32.36"N$ $79^{\circ}51'49.51"E$), D($9^{\circ}0'28.68"N$ $79^{\circ}51'53.92"E$), E($9^{\circ}0'29.94"N$ $79^{\circ}51'52.57"E$), F($9^{\circ}0'26.66"N$ $79^{\circ}51'55.77"E$), G($9^{\circ}0'22.72"N$ $79^{\circ}51'59.69"E$), H($9^{\circ}0'20.68"N$ $79^{\circ}52'3.53"E$), I($9^{\circ}0'18.54"N$ $79^{\circ}52'6.38"E$), J($9^{\circ}0'12.81"N$ $79^{\circ}52'11.64"E$), K($9^{\circ}0'8.92"N$ $79^{\circ}52'16.06"E$), L($9^{\circ}0'9.42"N$ $79^{\circ}52'16.45"E$), M($9^{\circ}0'12.65"N$ $79^{\circ}52'12.59"E$), N($9^{\circ}0'13.15"N$ $79^{\circ}52'12.07"E$), O($9^{\circ}0'13.75"N$ $79^{\circ}52'11.45"E$), P($9^{\circ}0'17.71"N$ $79^{\circ}52'7.87"E$), Q($9^{\circ}0'20.22"N$ $79^{\circ}52'5.42"E$), R($9^{\circ}0'22.30"N$ $79^{\circ}52'1.52"E$), S($9^{\circ}0'22.61"N$ $79^{\circ}52'1.10"E$), T($9^{\circ}0'24.35"N$ $79^{\circ}51'58.76"E$), U($9^{\circ}0'27.00"N$ $79^{\circ}51'56.12"E$), V($9^{\circ}0'29.72"N$ $79^{\circ}51'53.64"E$), W($9^{\circ}0'31.52"N$ $79^{\circ}51'51.36"E$), X($9^{\circ}0'32.87"N$ $79^{\circ}51'50.35"E$), Y($9^{\circ}0'34.25"N$ $79^{\circ}51'50.24"E$), Z($9^{\circ}0'36.35"N$ $79^{\circ}51'50.72"E$) මගින් මායිම් වූ, ප්‍රමාණයෙන් හෙක්වයාර 2.0583 ක් වූ ඉඩම්.

01. ලොට් 07 - ලද කුලුව, ඉඩමේ ප්‍රමාණය - හෙක්වයාර 2.0583

- | | |
|-----------|-----------------------------------|
| උතුරට | : එම ඉඩමේ ඉතිරි කොටස ; |
| නැගෙනහිරට | : එම ඉඩමේ ඉතිරි කොටස ; |
| දකුණුට | : RDD පාර සහ එම ඉඩමේ ඉතිරි කොටස ; |
| බටහිරට | : එම ඉඩමේ ඉතිරි කොටසක්. |

හිමිකම් කියන අය : හිමිකරු නොදනී.

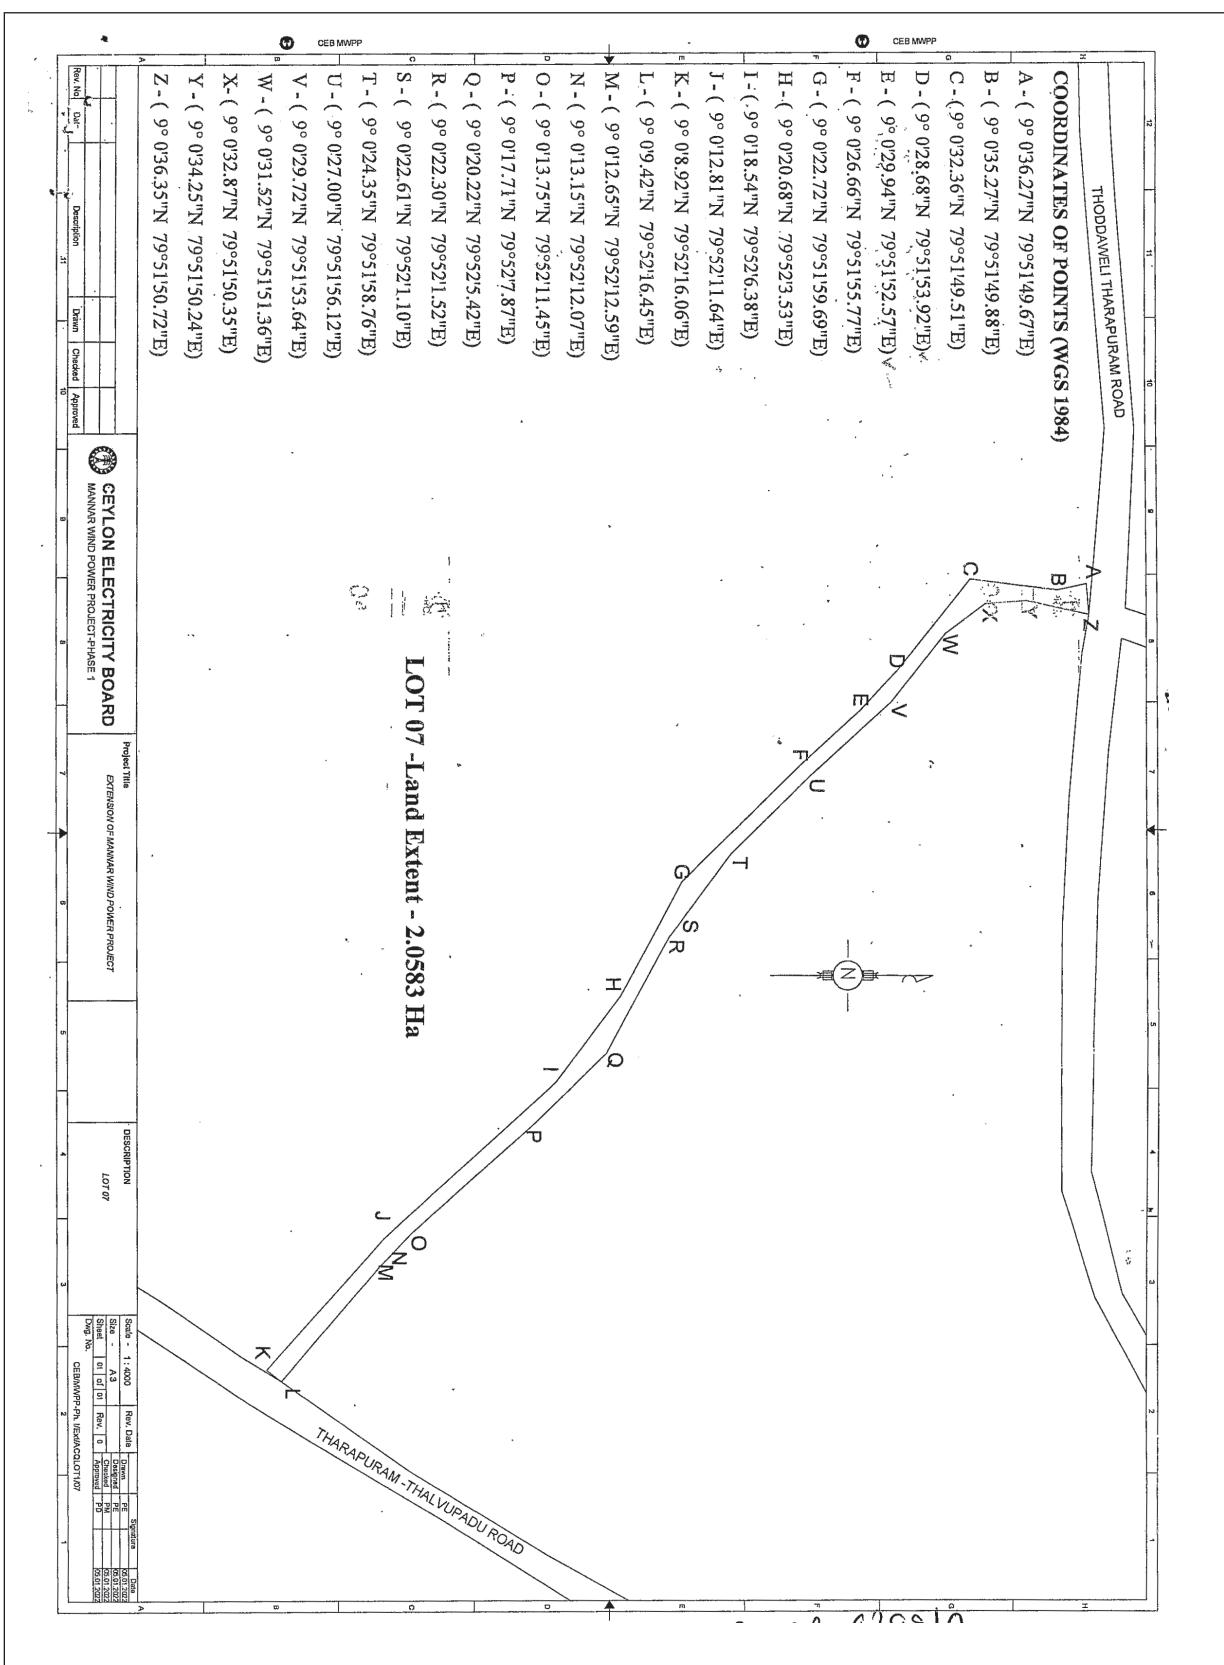

EOG 02 - 0399/7

ශ්‍රී ලංකා රජයේ මුදුණ දෙපාර්තමේන්තුවේ මුදුණය කරන ලදී.