ශ්‍රී ලංකා ප්‍රජාතාන්ත්‍රික සමාජවාදී ජනරජයේ ගැසට් පත්‍රය

අති විශෙෂ

இலங்கைச் சனநாயக சோசலிசக் குடியரசு வர்த்தமானப் பத்திரிகை

அதி விசேஷமானது

අංක 2268/70 - 2022 පෙබරවාරි මස 24 වැනි බ්‍රහස්පතින්දා - 2022.02.24

2268/70 ஆம் இலக்கம் - 2022 ஆம் ஆண்டு பெப்புருவரி மாதம் 24 ஆந் திகதி வியாழக்கிழமை

(அரசாங்கத்தின் அதிகாரத்துடன் பிரசுரிக்கப்பட்டது)

பகுதி I : தொகுதி (I) - பொது

அரசாங்க அறிவித்தல்கள்

1969 ஆம் ஆண்டின் 17 ஆம் இலக்க இலங்கை மின்சார சபைச் சட்டம்

பிரிவு 57 இன் கீழான கட்டளை

1969 ஆம் ஆண்டின் 17 ஆம் இலக்க இலங்கை மின்சார சபைச் சட்டத்தின் 57 ஆவது பிரிவின் ஏற்பாடுகளின் கீழ் எனக்கு வழங்கப்பட்டுள்ள அதிகாரங்களின்படி பதில் மின்சக்தி அமைச்சர் துமிந்த திசாநாயக்க ஆகிய நான், இலங்கை மின்சார சபைக்கு தேவைப்படுகின்ற கீழே குறிப்பிட்ட அட்டவணையின் கீழ் விபரிக்கப்பட்டுள்ள காணிகளின் உத்தேசிக்கப்பட்டுள்ள காணிச்சுவீகரிப்பை, இக்கட்டளையின் கீழ் அனுமதிக்கின்றேன்.

துமிந்த திசாநாயக்க,
பதில் மின்சக்தி அமைச்சர்.

2022, பெப்புருவரி 23.

அட்டவணை

இலங்கைத் தீவில் வடக்கு மாகாணத்தில் மன்னார் மாவட்டத்தின் மன்னார் கோரளை, மன்னார்-மேற்கு பத்துவில், மன்னார் நகரம் பிரதேச செயலாளர் பிரிவில் சவுத்பார் இல. MN/73 கிராம அலுவலர் பிரிவில் சவுத்பார் கிராமத்தில் அமைந்துள்ள,

1A – G 36192 – 20 (2022/02)

இவ் அதி விசேட வர்த்தமானியை www.documents.gov.lk என்னும் இணையத்தளத்திலிருந்து பதிவிறக்கம் செய்ய முடியும்.

இலங்கை மின்சார சபையினால் தயாரிக்கப்பட்ட இலக்கம் CEB/MWPP-Ph. I/Ext/ACQLOT2/01, மற்றும் 2022.01.04 ஆந் திகதிய வரைபடத்தில் காணித்துண்டம் 1 எனக் குறிப்பிடப்பட்டதும் 1.7287 ஹெக்டயார் மொத்த பரப்பளவினைக் கொண்டதும் A($8^0$58'13.18"N $79^0$52'59.41"E), B($8^0$58'12.66"N $79^0$52'59.72"E), C(8^0 58'9.57"N $79^0$53'0.94"E), D(8^0 58'7.54"N $79^0$53'1.21"E), E(8^0 58'6.08"N $79^0$52'58.62"E), F(8^0 58'9.14"N $79^0$52'56.60"E), G(8^0 58'9.92"N $79^0$52'57.85"E) and H($8^0$58'.10.77"N $79^0$52'57.26"E), எனும் இடஅமைவு புள்ளிகளினால் குறித்துக்காட்டப்பட்டுள்ளதும் பின்வரும் எல்லைகளைக் கொண்டதுமான காணித் துண்டம்.

01. துண்டு இல. 1 - புதர்க் காடு, காணி விஸ்தீரணம் : 1.7287ஹெக்டயார்

எல்லைகள்:-

வடக்கு : புனித மேரீ ஆலயத்திற்கு சொந்தமான காணி, அதே காணியின் மிகுதிப் பகுதி மற்றும் களப்பு;
கிழக்கு : அதே காணியின் மிகுதிப் பகுதி மற்றும் களப்பு;
தெற்கு : RDD பாதை மற்றும் அதே காணியின் மிகுதிப் பகுதி;
மேற்கு : RDD பாதை, புனித மேரீ ஆலயத்திற்கு சொந்தமான காணி, மற்றும் அதே காணியின் மிகுதிப் பகுதி.

உரிமைகோருபவரின் பெயர் : உரிமையாளர் தெரியாது

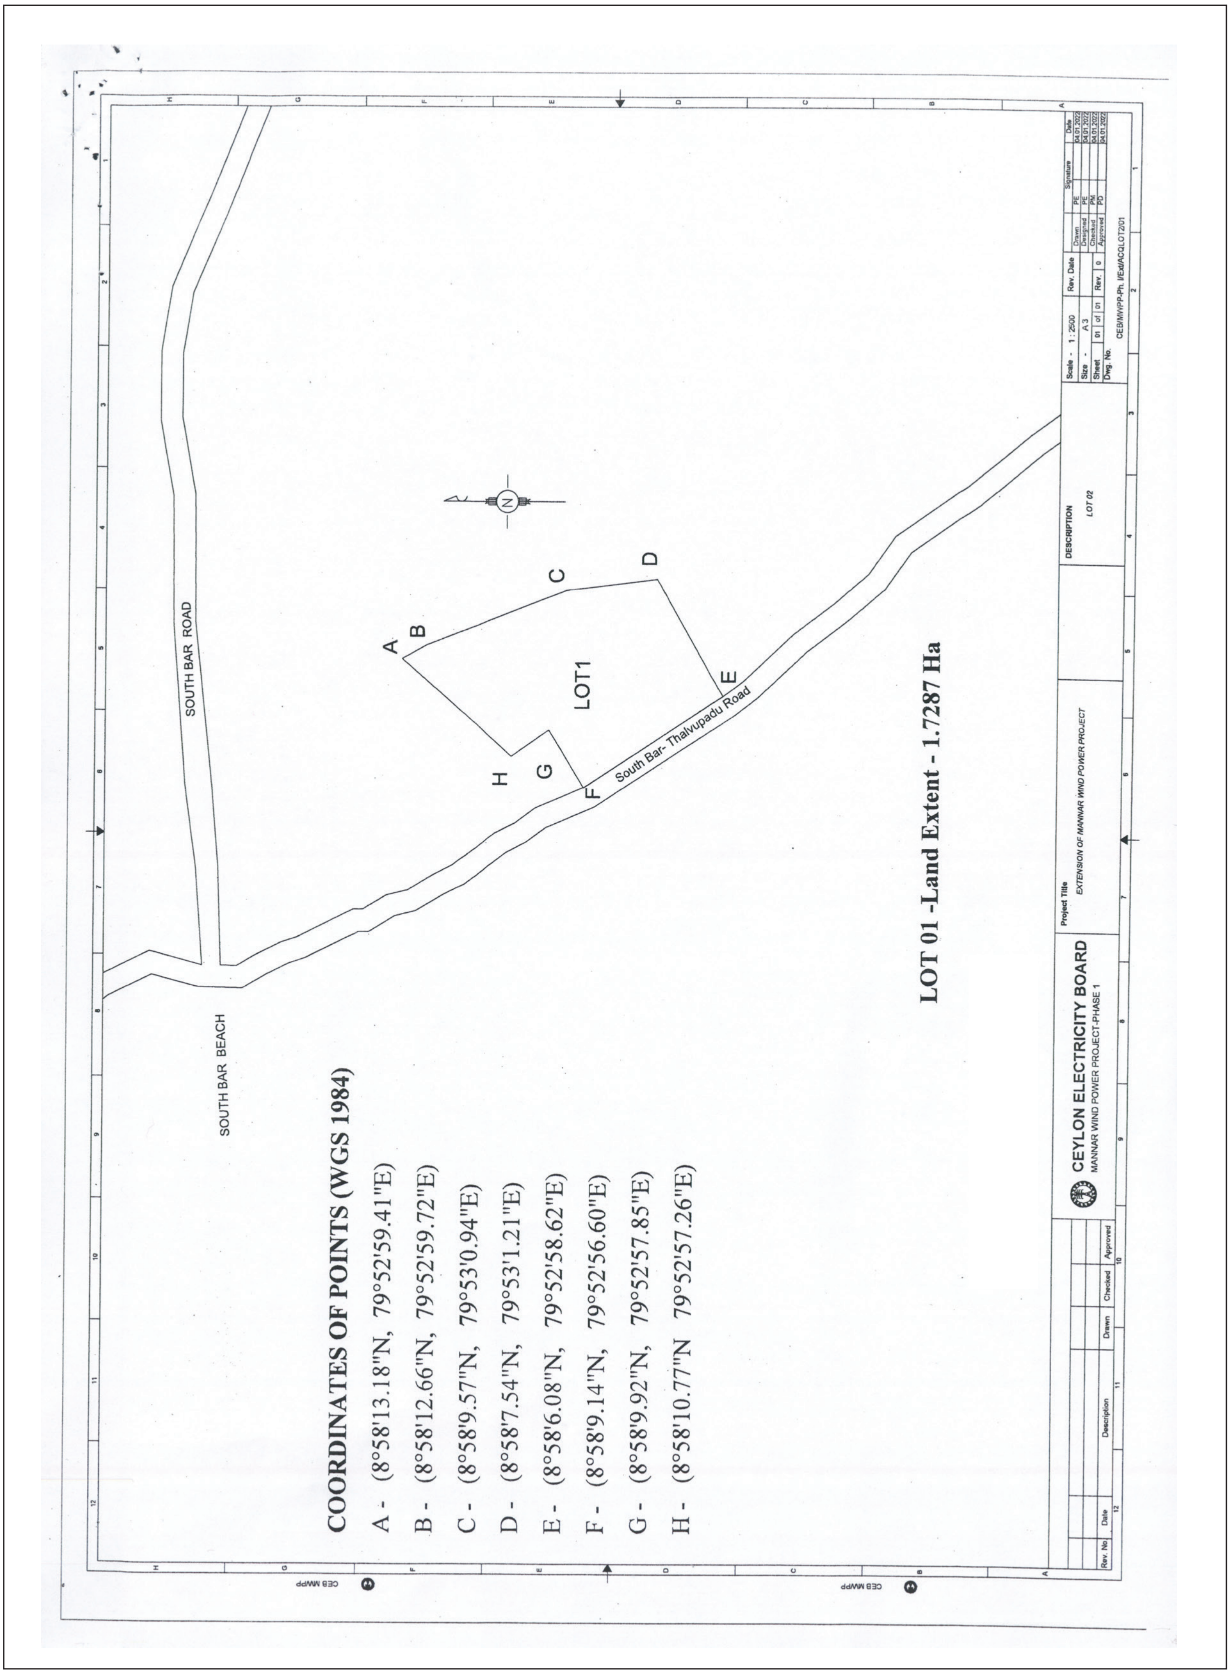
SOUTH BAR ROAD
SOUTH BAR BEACH
South Bar- Thalvupadu Road
A
B
C
D
E
F
G
H
LOT1
LOT 01 -Land Extent - 1.7287 Ha
COORDINATES OF POINTS (WGS 1984)
A - (8°58'13.18"N, 79°52'59.41"E)
B - (8°58'12.66"N, 79°52'59.72"E)
C - (8°58'9.57"N, 79°53'0.94"E)
D - (8°58'7.54"N, 79°53'1.21"E)
E - (8°58'6.08"N, 79°52'58.62"E)
F - (8°58'9.14"N, 79°52'56.60"E)
G - (8°58'9.92"N, 79°52'57.85"E)
H - (8°58'10.77"N 79°52'57.26"E)
CEYLON ELECTRICITY BOARD
MANNAR WIND POWER PROJECT-PHASE 1
Project Title
EXTENSION OF MANNAR WIND POWER PROJECT
DESCRIPTION
LOT 02
Scale - 1 : 2500
Size - A3
Sheet 01 of 01
Rev. 0
Dwg. No. CEB/MWPP-Ph. I/Ext/ACQ/LOT2/01

1969 ஆம் ஆண்டின் 17 ஆம் இலக்க இலங்கை மின்சார சபைச் சட்டம்

பிரிவு 57 இன் கீழான கட்டளை

1969 ஆம் ஆண்டின் 17 ஆம் இலக்க இலங்கை மின்சார சபைச் சட்டத்தின் 57 ஆவது பிரிவின் ஏற்பாடுகளின் கீழ் எனக்கு வழங்கப்பட்டுள்ள அதிகாரங்களின்படி பதில் மின்சக்தி அமைச்சர் துமிந்த திசாநாயக்க ஆகிய நான், இலங்கை மின்சார சபைக்கு தேவைப்படுகின்ற கீழே குறிப்பிட்ட அட்டவணையின் கீழ் விபரிக்கப்பட்டுள்ள காணிகளின் உத்தேசிக்கப்பட்டுள்ள காணிச்சுவீகரிப்பை, இக்கட்டளையின் கீழ் அனுமதிக்கின்றேன்.

துமிந்த திசாநாயக்க,
பதில் மின்சக்தி அமைச்சர்.

2022, பெப்புருவரி 23.

அட்டவணை

இலங்கைத் தீவில் வட மாகாணத்தில் மன்னார் மாவட்டத்தின் மன்னார் கோரளை, மன்னார்-மேற்கு பத்துவில், மன்னார் நகரம் பிரதேச செயலாளர் பிரிவில் சவுத்பார் இல. MN/ *73 கிராம அலுவலர் பிரிவில் தோட்டவெளி கிராமத்தில் அமைந்துள்ள, இலங்கை மின்சார சபையினால் தயாரிக்கப்பட்ட இலக்கம்* CEB/MWPP-Ph. I/Ext/ACQLOT2/02, *மற்றும் 2022.01.04 ஆந் திகதிய வரைபடத்தில் காணித்துண்டம் 2 எனக் குறிப்பிடப்பட்டதும் 1.5535 ஹெக்டயார் மொத்த பரப்பளவினைக் கொண்டதும்* A($8^0$58'23.97"N $79^0$52'52.84"E), B(8^0 58'23.77"N $79^0$52'53.36"E), C(8^0 58'23.43"N $79^0$52'53.86"E), D($8^0$58'.22.75"N $79^0$52'54.15"E), E(8^0 58'22.59"N $79^0$52'54.38"E), F(8^0 58'22.14"N $79^0$52'54.42"E), G(8^0 58'21.59"N $79^0$52'54.66"E), H (8^0 58'21.48"N $79^0$52'55.08"E), I(8^0 58'20.80"N $79^0$52'54.90"E), J(8^0 58'19.78"N $79^0$52'55.49"E), K(8^0 58'18.57"N $79^0$52'55.89"E), L (8^0 58'17.95"N $79^0$52'56.61"E), M (8^0 58'17.68"N $79^0$52'54.73"E), N(8^0 58'17.53"N $79^0$52'52.62"E), O(8^0 58'18.70"N $79^0$52'52.93"E), P(8^0 58'19.86"N $79^0$52'52.36"E), Q(8^0 58'20.82"N $79^0$52'51.64"E), *எனும் இடஅமைவு புள்ளிகளினால் குறித்துக்காட்டப்பட்டுள்ளதும் பின்வரும் எல்லைகளைக் கொண்டதுமான காணித் துண்டம்.*

01. *துண்டு இல. 2 - புதர்க் காடு, காணி விஸ்தீரணம் : 1.5535 ஹெக்டயார்*
எல்லைகள்:

வடக்கு : விசேட அதிரடிப்படை முகாமுக்கு சொந்தமான காணி மற்றும் களப்பு;
கிழக்கு : களப்பு;
தெற்கு : RDD *பாதை;*
மேற்கு : RDD *பாதை, மற்றும் விசேட அதிரடிப்படை முகாமுக்கு சொந்தமான காணி.*

உரிமைகோருபவரின் பெயர் : உரிமையாளர் தெரியாது

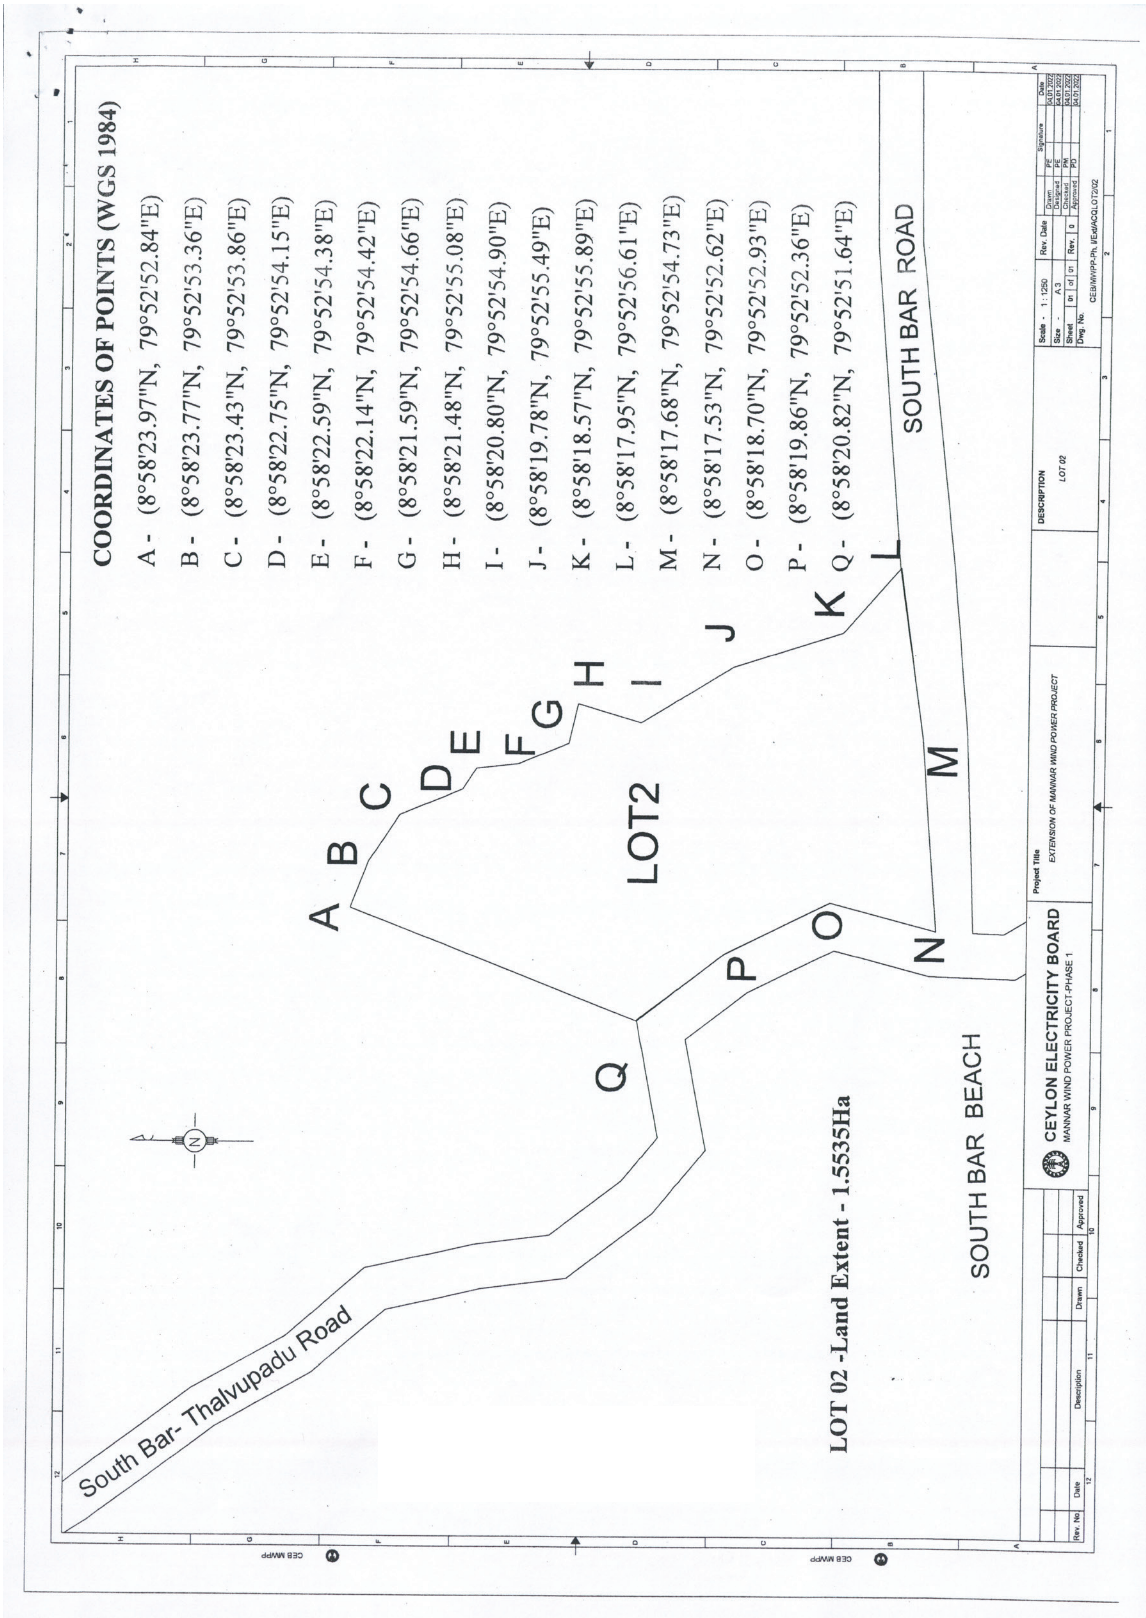
COORDINATES OF POINTS (WGS 1984)
A - (8°58'23.97"N, 79°52'52.84"E)
B - (8°58'23.77"N, 79°52'53.36"E)
C - (8°58'23.43"N, 79°52'53.86"E)
D - (8°58'22.75"N, 79°52'54.15"E)
E - (8°58'22.59"N, 79°52'54.38"E)
F - (8°58'22.14"N, 79°52'54.42"E)
G - (8°58'21.59"N, 79°52'54.66"E)
H - (8°58'21.48"N, 79°52'55.08"E)
I - (8°58'20.80"N, 79°52'54.90"E)
J - (8°58'19.78"N, 79°52'55.49"E)
K - (8°58'18.57"N, 79°52'55.89"E)
L - (8°58'17.95"N, 79°52'56.61"E)
M - (8°58'17.68"N, 79°52'54.73"E)
N - (8°58'17.53"N, 79°52'52.62"E)
O - (8°58'18.70"N, 79°52'52.93"E)
P - (8°58'19.86"N, 79°52'52.36"E)
Q - (8°58'20.82"N, 79°52'51.64"E)
LOT2
SOUTH BAR ROAD
SOUTH BAR BEACH
South Bar- Thalvupadu Road
LOT 02 -Land Extent - 1.5535Ha
CEYLON ELECTRICITY BOARD
MANNAR WIND POWER PROJECT-PHASE 1
Project Title
EXTENSION OF MANNAR WIND POWER PROJECT
DESCRIPTION
LOT 02

1969 ஆம் ஆண்டின் 17 ஆம் இலக்க இலங்கை மின்சார சபைச் சட்டம்

பிரிவு 57 இன் கீழான கட்டளை

1969 ஆம் ஆண்டின் 17 ஆம் இலக்க இலங்கை மின்சார சபைச் சட்டத்தின் 57 ஆவது பிரிவின் ஏற்பாடுகளின் கீழ் எனக்கு வழங்கப்பட்டுள்ள அதிகாரங்களின்படி பதில் மின்சக்தி அமைச்சர் துமிந்த திசாநாயக்க ஆகிய நான், இலங்கை மின்சார சபைக்கு தேவைப்படுகின்ற கீழே குறிப்பிட்ட அட்டவணையின் கீழ் விபரிக்கப்பட்டுள்ள காணிகளின் உத்தேசிக்கப்பட்டுள்ள காணிச் சுவீகரிப்பை, இக்கட்டளையின் கீழ் அனுமதிக்கின்றேன்.

துமிந்த திசாநாயக்க,
பதில் மின்சக்தி அமைச்சர்.

2022, பெப்புருவரி 23.

அட்டவணை

இலங்கைத் தீவில் வட மாகாணத்தில் மன்னார் மாவட்டத்தின் மன்னார் கோரளை, மன்னார்-மேற்கு பத்துவில், மன்னார் நகரம் பிரதேச செயலாளர் பிரிவில் தோட்டவெளி இல. MN/ 62 கிராம அலுவலர் பிரிவில் தோட்டவெளி கிராமத்தில் அமைந்துள்ள, இலங்கை மின்சார சபையினால் தயாரிக்கப்பட்ட இலக்கம் CEB/MWPP-Ph. I/Ext/ACQLOT2/03, மற்றும் 2022.01.04 ஆந் திகதிய வரைபடத்தில் காணித்துண்டம் 3 எனக் குறிப்பிடப்பட்டதும் 2.5715 ஹெக்டயார் மொத்த பரப்பளவினைக் கொண்டதும் A($9^0$1'5.73"N $79^0$51'32.56"E), B(9^0 1'3.91"N $79^0$51'37.37"E), C(9^0 0'58.87"N $79^0$51'34.95"E), D(9^0 1'1.45"N $79^0$51'30.23"E) எனும் இட அமைவு புள்ளிகளினால் குறித்துக்காட்டப்பட்டுள்ளதும் பின்வரும் எல்லைகளைக் கொண்டதுமான காணித் துண்டம்.

01. துண்டு இல. 3 - புதர்க் காடு, காணி விஸ்தீரணம் : 2.5715 ஹெக்டயார்
எல்லைகள்:

வடக்கு : பிரதேச சபை பாதை மற்றும் அதே காணியின் எஞ்சிய பகுதி;
கிழக்கு : பிரதேச சபை பாதை மற்றும் அதே காணியின் எஞ்சிய பகுதி;
தெற்கு : அதே காணியின எஞ்சிய பகுதி;
மேற்கு : அதே காணியின் எஞ்சிய பகுதி.

உரிமைகோருபவரின் பெயர் : உரிமையாளர் தெரியாது.

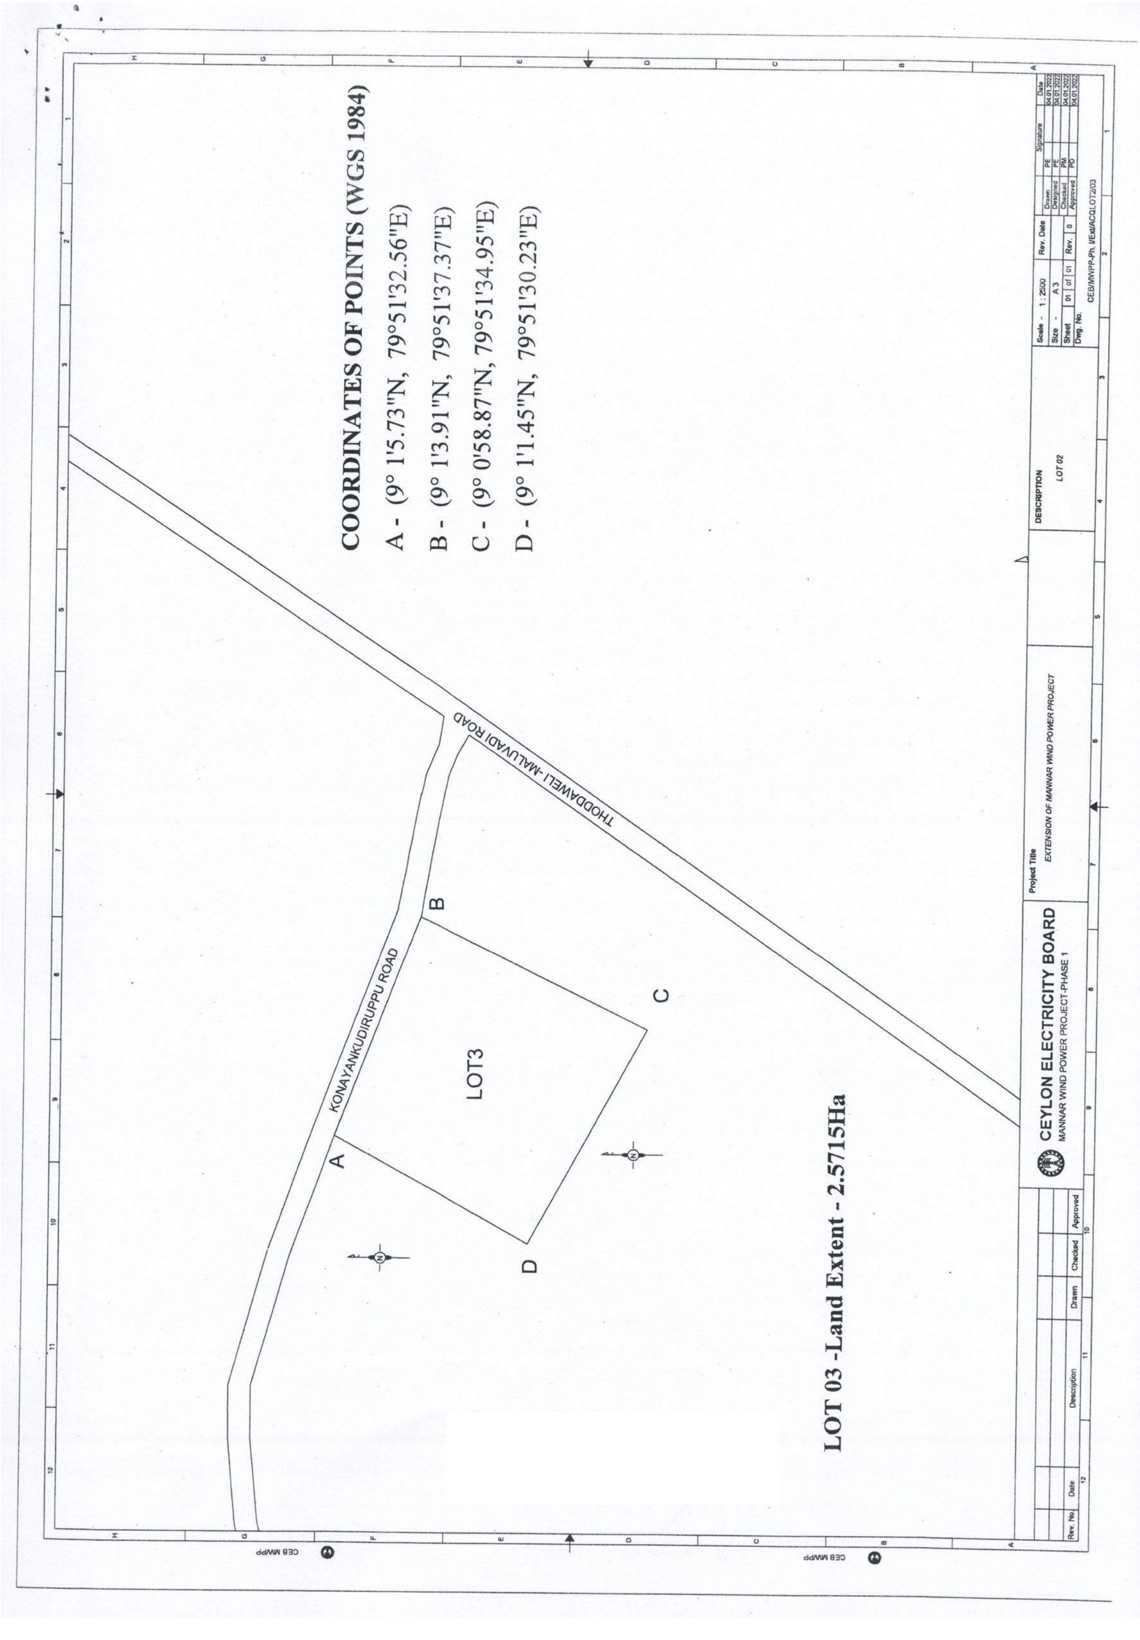
COORDINATES OF POINTS (WGS 1984)
A - (9° 1'5.73"N, 79°51'32.56"E)
B - (9° 1'3.91"N, 79°51'37.37"E)
C - (9° 0'58.87"N, 79°51'34.95"E)
D - (9° 1'1.45"N, 79°51'30.23"E)
THODDAWELI-MALUVADI ROAD
KONAYANKUDIRUPPU ROAD
LOT3
A
B
C
D
LOT 03 -Land Extent - 2.5715Ha
CEYLON ELECTRICITY BOARD
MANNAR WIND POWER PROJECT-PHASE 1
Project Title
EXTENSION OF MANNAR WIND POWER PROJECT
DESCRIPTION
LOT 02
CEB MWPP

1969 ஆம் ஆண்டின் 17 ஆம் இலக்க இலங்கை மின்சார சபைச் சட்டம்

பிரிவு 57 இன் கீழான கட்டளை

1969 ஆம் ஆண்டின் 17 ஆம் இலக்க இலங்கை மின்சார சபைச் சட்டத்தின் 57 ஆவது பிரிவின் ஏற்பாடுகளின் கீழ் எனக்கு வழங்கப்பட்டுள்ள அதிகாரங்களின்படி பதில் மின்சக்தி அமைச்சர் துமிந்த திசாநாயக்க ஆகிய நான் இலங்கை மின்சார சபைக்கு தேவைப்படுகின்ற கீழே குறிப்பிட்ட அட்டவணையின் கீழ் விபரிக்கப்பட்டுள்ள காணிகளின் உத்தேசிக்கப்பட்டுள்ள காணிச்சுவீகரிப்பை, இக்கட்டளையின் கீழ் அனுமதிக்கின்றேன்.

துமிந்த திசாநாயக்க,
பதில் மின்சக்தி அமைச்சர்.

2022, பெப்புருவரி 23.

அட்டவணை

இலங்கைத் தீவில் வட மாகாணத்தில் மன்னார் மாவட்டத்தின் மன்னார் கோரளை, மன்னார்-மேற்கு பத்துவில், மன்னார் நகரம் பிரதேச செயலாளர் பிரிவில் தோட்டவெளி இல. MN/ *62 கிராம அலுவலர் பிரிவில் தோட்டவெளி கிராமத்தில் அமைந்துள்ள, இலங்கை மின்சார சபையினால் தயாரிக்கப்பட்ட இலக்கம்* CEB/MWPP-Ph. I/Ext/ACQLOT2/04, *மற்றும் 2022.01.04 ஆந் திகதிய வரைபடத்தில் காணித்துண்டம் 4 எனக் குறிப்பிடப்பட்டதும் 2.5856 ஹெக்டயார் மொத்த பரப்பளவினைக் கொண்டதும்* A($9^0$1'12.30"N $79^0$51'21.91"E), B(9^0 1'7.18"N $79^0$51'21.85"E), C(9^0 1'6.94"N $79^0$51'17.96"E), D(9^0 1'7.10"N $79^0$51'16.30"E), E(9^0 1'12.05"N $79^0$51'16.77"E), F(9^0 1'12.25"N $79^0$51'18.95"E) *எனும் இட அமைவு புள்ளிகளினால் குறித்துக்காட்டப்பட்டுள்ளதும் பின்வரும் எல்லைகளைக் கொண்டதுமான காணித் துண்டம்.*

01. துண்டு இல. 4 - புதர்க் காடு, காணி விஸ்தீரணம் : 2.5856 ஹெக்டயார்
எல்லைகள்:-

வடக்கு : அதே காணியின் மிகுதிப் பகுதி;
கிழக்கு : அதே காணியின் மிகுதிப் பகுதி;
தெற்கு : பிரதேச சபை பாதை மற்றும் அதே காணியின் மிகுதிப் பகுதி;
மேற்கு : அதே காணியின் மிகுதிப் பகுதி.

உரிமைகோருபவரின் பெயர் : உரிமையாளர் தெரியாது

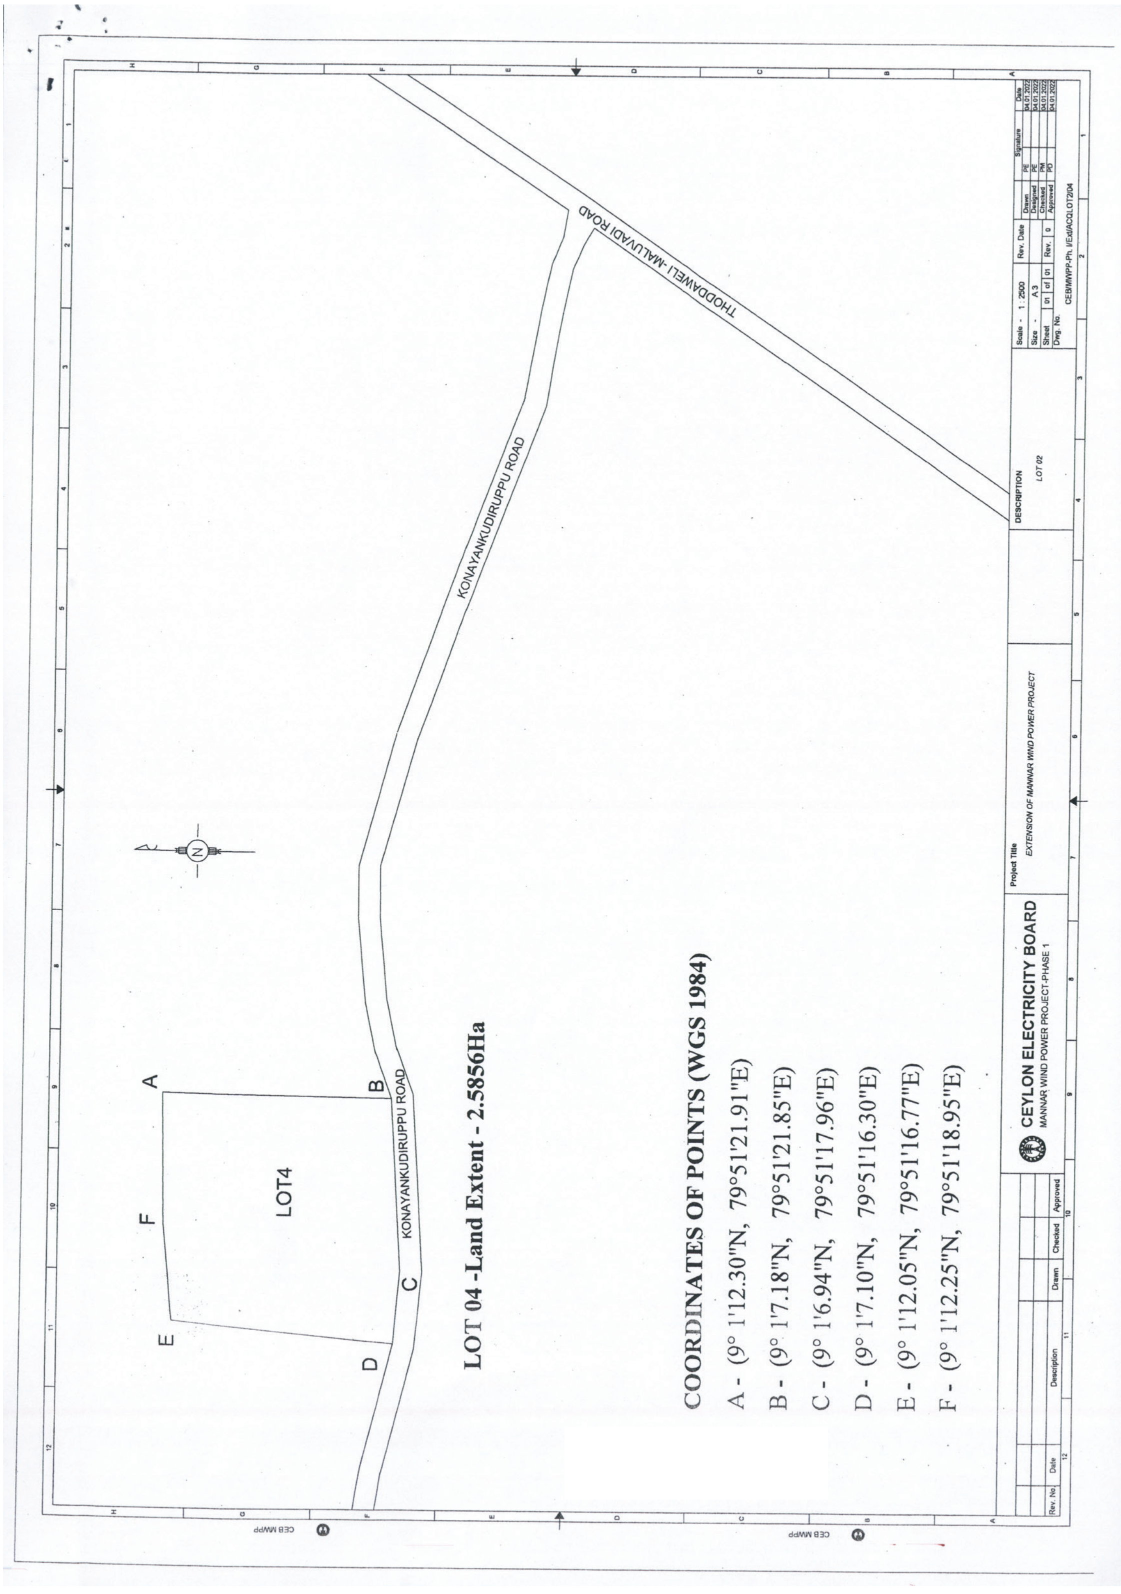
THODDAWELI - MALUVADI ROAD
KONAYANKUDIRUPPU ROAD
LOT4
A
B
C
D
E
F
LOT 04 -Land Extent - 2.5856Ha
COORDINATES OF POINTS (WGS 1984)
A - (9° 1'12.30"N, 79°51'21.91"E)
B - (9° 1'7.18"N, 79°51'21.85"E)
C - (9° 1'6.94"N, 79°51'17.96"E)
D - (9° 1'7.10"N, 79°51'16.30"E)
E - (9° 1'12.05"N, 79°51'16.77"E)
F - (9° 1'12.25"N, 79°51'18.95"E)
CEYLON ELECTRICITY BOARD
MANNAR WIND POWER PROJECT-PHASE 1
Project Title
EXTENSION OF MANNAR WIND POWER PROJECT
DESCRIPTION
LOT 02

1969 ஆம் ஆண்டின் 17 ஆம் இலக்க இலங்கை மின்சார சபைச் சட்டம்

பிரிவு 57 இன் கீழான கட்டளை

1969 ஆம் ஆண்டின் 17 ஆம் இலக்க இலங்கை மின்சார சபைச் சட்டத்தின் 57 வது பிரிவின் ஏற்பாடுகளின் கீழ் எனக்கு வழங்கப்பட்டுள்ள அதிகாரங்களின்படி பதில் மின்சக்தி அமைச்சர் துமிந்த திசாநாயக்க ஆகிய நான் இலங்கை மின்சார சபைக்கு தேவைப்படுகின்ற கீழே குறிப்பிட்ட அட்டவணையின் கீழ் விபரிக்கப்பட்டுள்ள காணிகளின் உத்தேசிக்கப்பட்டுள்ள காணிச்சுவீகரிப்பை, இக்கட்டளையின் கீழ் அனுமதிக்கின்றேன்.

துமிந்த திசாநாயக்க,
பதில் மின்சக்தி அமைச்சர்.

2022, பெப்புருவரி 23.

அட்டவணை

இலங்கைத் தீவில் வட மாகாணத்தில் மன்னார் மாவட்டத்தின் மன்னார் கோரளை, மன்னார்-மேற்கு பத்துவில், மன்னார் நகரம் பிரதேச செயலாளர் பிரிவில் ஓலைத்தொடுவாய் இல. MN/ 60 மற்றும் ஓலைத்தொடுவாய் MN/ 62 கிராம அலுவலர் பிரிவுகளில் ஓலைத்தொடுவாய் கிராமத்தில் அமைந்துள்ள, இலங்கை மின்சார சபையினால் தயாரிக்கப்பட்ட இலக்கம் CEB/ MWPP-Ph. I/Ext/ACQLOT2/05, மற்றும் 2022.01.04 ஆந் திகதிய வரைபடத்தில் காணித்துண்டம் 5 எனக் குறிப்பிடப்பட்டதும் 2.5138 ஹெக்டயார் மொத்த பரப்பளவினைக் கொண்டதும் A(9⁰1'46.87"N 79⁰50'34.46"E), B(9⁰ 1'44.78"N 79⁰50'35.78"E), C(9⁰ 1'41.70"N 79⁰50'36.54"E), D(9⁰ 1'40.51"N 79⁰50'31.58"E), E(9⁰ 1'45.13"N 79⁰50'30.06"E) எனும் இடஅமைவு புள்ளிகளினால் குறித்துக்காட்டப்பட்டுள்ளதும் பின்வரும் எல்லைகளைக் கொண்டதுமான காணித் துண்டம்.

01. துண்டு இல. 5 - புதர்க் காடு, காணி விஸ்தீரணம் : 2.5138 ஹெக்டயார்
எல்லைகள்:-

வடக்கு : அதே காணியின் எஞ்சிய பகுதி மற்றும் பிரதேச சபை பாதை;
கிழக்கு : பிரதேச சபை பாதை மற்றும் அதே காணியின் எஞ்சிய பகுதி;
தெற்கு : அதே காணியின் எஞ்சிய பகுதி;
மேற்கு : அதே காணியின் எஞ்சிய பகுதி.

உரிமைகோருபவரின் பெயர் : உரிமையாளர் தெரியாது

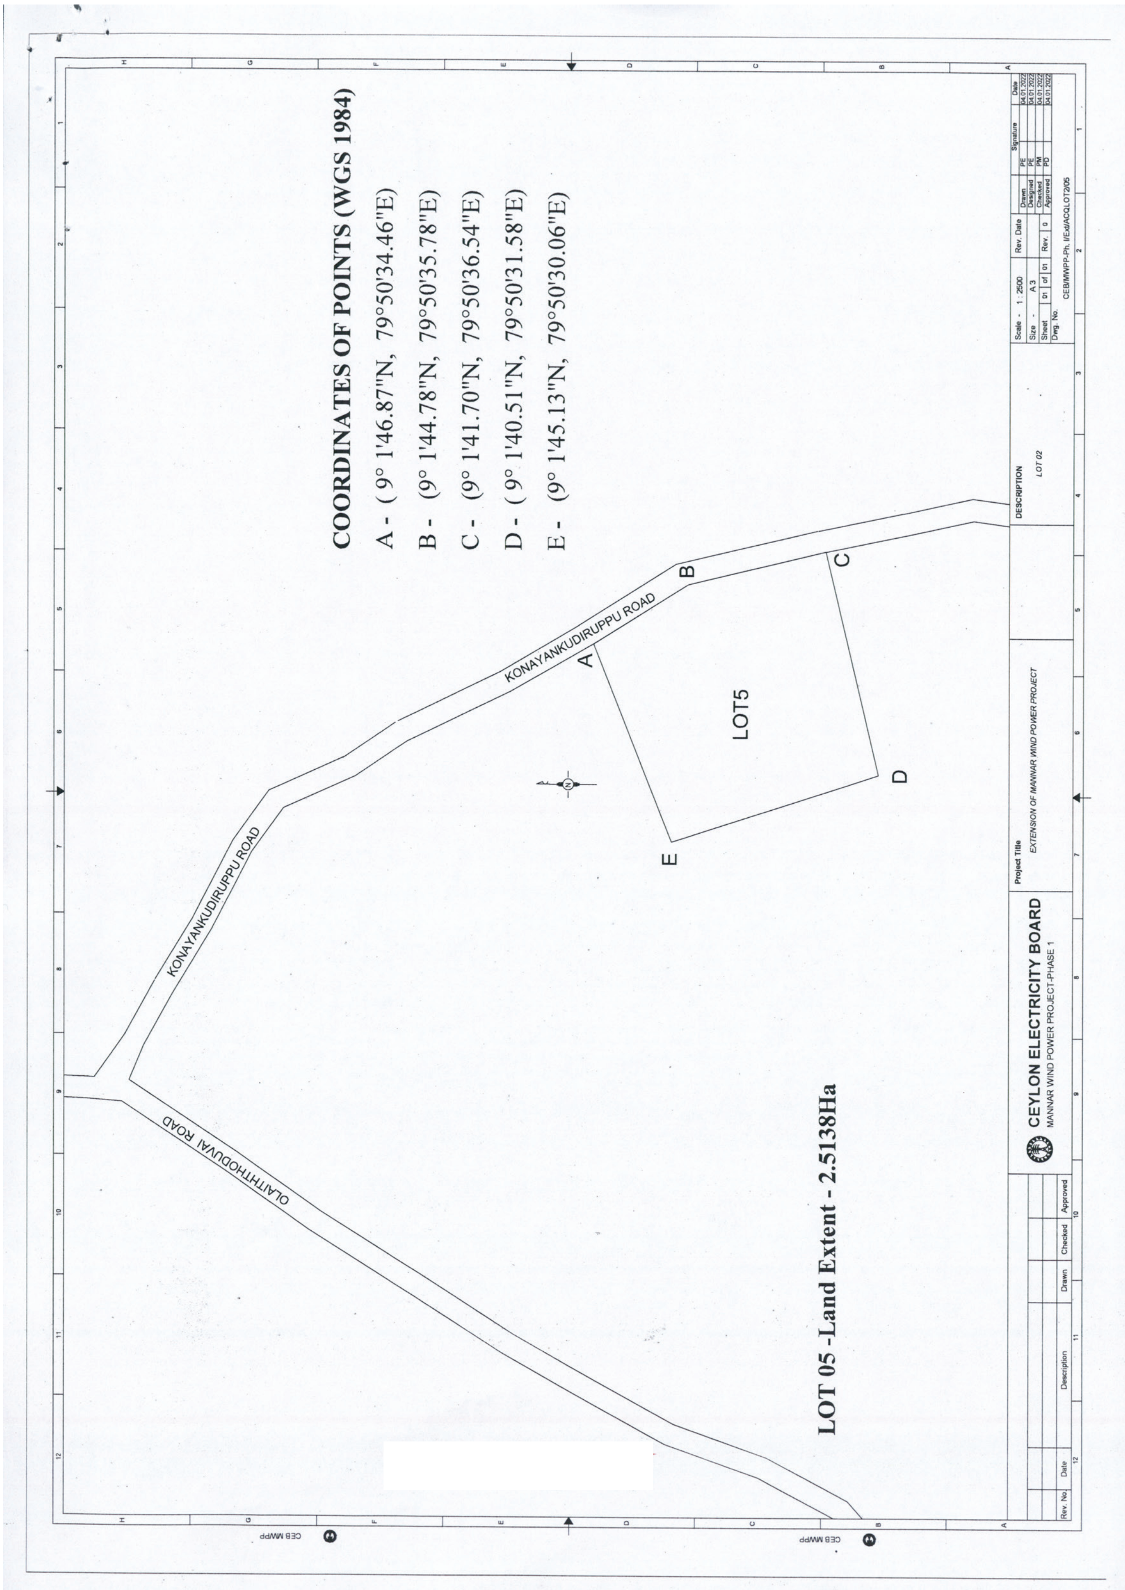
COORDINATES OF POINTS (WGS 1984)
A - (9° 1'46.87"N, 79°50'34.46"E)
B - (9° 1'44.78"N, 79°50'35.78"E)
C - (9° 1'41.70"N, 79°50'36.54"E)
D - (9° 1'40.51"N, 79°50'31.58"E)
E - (9° 1'45.13"N, 79°50'30.06"E)
KONAYANKUDIRUPPU ROAD
KONAYANKUDIRUPPU ROAD
OLAITHTHODUVAI ROAD
A
B
C
D
E
LOT5
LOT 05 -Land Extent - 2.5138Ha
CEYLON ELECTRICITY BOARD
MANNAR WIND POWER PROJECT-PHASE 1
Project Title
EXTENSION OF MANNAR WIND POWER PROJECT
DESCRIPTION
LOT 02
CEB MWPP

1969 ஆம் ஆண்டின் 17 ஆம் இலக்க இலங்கை மின்சார சபைச் சட்டம்

பிரிவு 57 இன் கீழான கட்டளை

1969 ஆம் ஆண்டின் 17 ஆம் இலக்க இலங்கை மின்சார சபைச் சட்டத்தின் 57 வது பிரிவின் ஏற்பாடுகளின் கீழ் எனக்கு வழங்கப்பட்டுள்ள அதிகாரங்களின்படி பதில் மின்சக்தி அமைச்சர் துமிந்த திசாநாயக்க ஆகிய நான் இலங்கை மின்சார சபைக்கு தேவைப்படுகின்ற கீழே குறிப்பிட்ட அட்டவணையின் கீழ் விபரிக்கப்பட்டுள்ள காணிகளின் உத்தேசிக்கப்பட்டுள்ள காணிச்சுவீகரிப்பை, இக்கட்டளையின் கீழ் அனுமதிக்கின்றேன்.

துமிந்த திசாநாயக்க,
பதில் மின்சக்தி அமைச்சர்.

2022, பெப்புருவரி 23.

அட்டவணை

இலங்கைத் தீவில் வட மாகாணத்தில் மன்னார் மாவட்டத்தின் மன்னார் கோரளை, மன்னார்-மேற்கு பத்துவில், மன்னார் நகரம் பிரதேச செயலாளர் பிரிவில் ஓலைத்தொடுவாய் இல. MN/ *60 கிராம அலுவலர் பிரிவுகளில் ஓலைத்தொடுவாய் கிராமத்தில் அமைந்துள்ள, இலங்கை மின்சார சபையினால் தயாரிக்கப்பட்ட இலக்கம்* CEB/MWPP-Ph. I/Ext/ACQLOT2/06, *மற்றும் 2022.01.04 ஆந் திகதிய வரைபடத்தில் காணித்துண்டம் 6 எனக் குறிப்பிடப்பட்டதும் 2.7731 ஹெக்டயார் மொத்த பரப்பளவினைக் கொண்டதும்* A($9^0$2'9.16"N $79^0$50'7.93"E), B(9^0 2'5.92"N $79^0$50'12.53"E), C(9^0 2'1.67"N $79^0$50'9.61"E), D($9^0$2'4.75"N $79^0$50'4.89"E) *எனும் இடஅமைவு புள்ளிகளினால் குறித்துக்காட்டப்பட்டுள்ளதும் பின்வரும் எல்லைகளைக் கொண்டதுமான காணித் துண்டம்.*

01. *துண்டு இல. 6 - புதர்க் காடு, காணி விஸ்தீரணம் : 2.7731 ஹெக்டயார்*
எல்லைகள்:-

வடக்கு : அதே காணியின் எஞ்சிய பகுதி;
கிழக்கு : அதே காணியின் எஞ்சிய பகுதி;
தெற்கு : அதே காணியின் எஞ்சிய பகுதி;
மேற்கு : அதே காணியின் எஞ்சிய பகுதி.

உரிமைகோருபவரின் பெயர் : உரிமையாளர் தெரியாது.

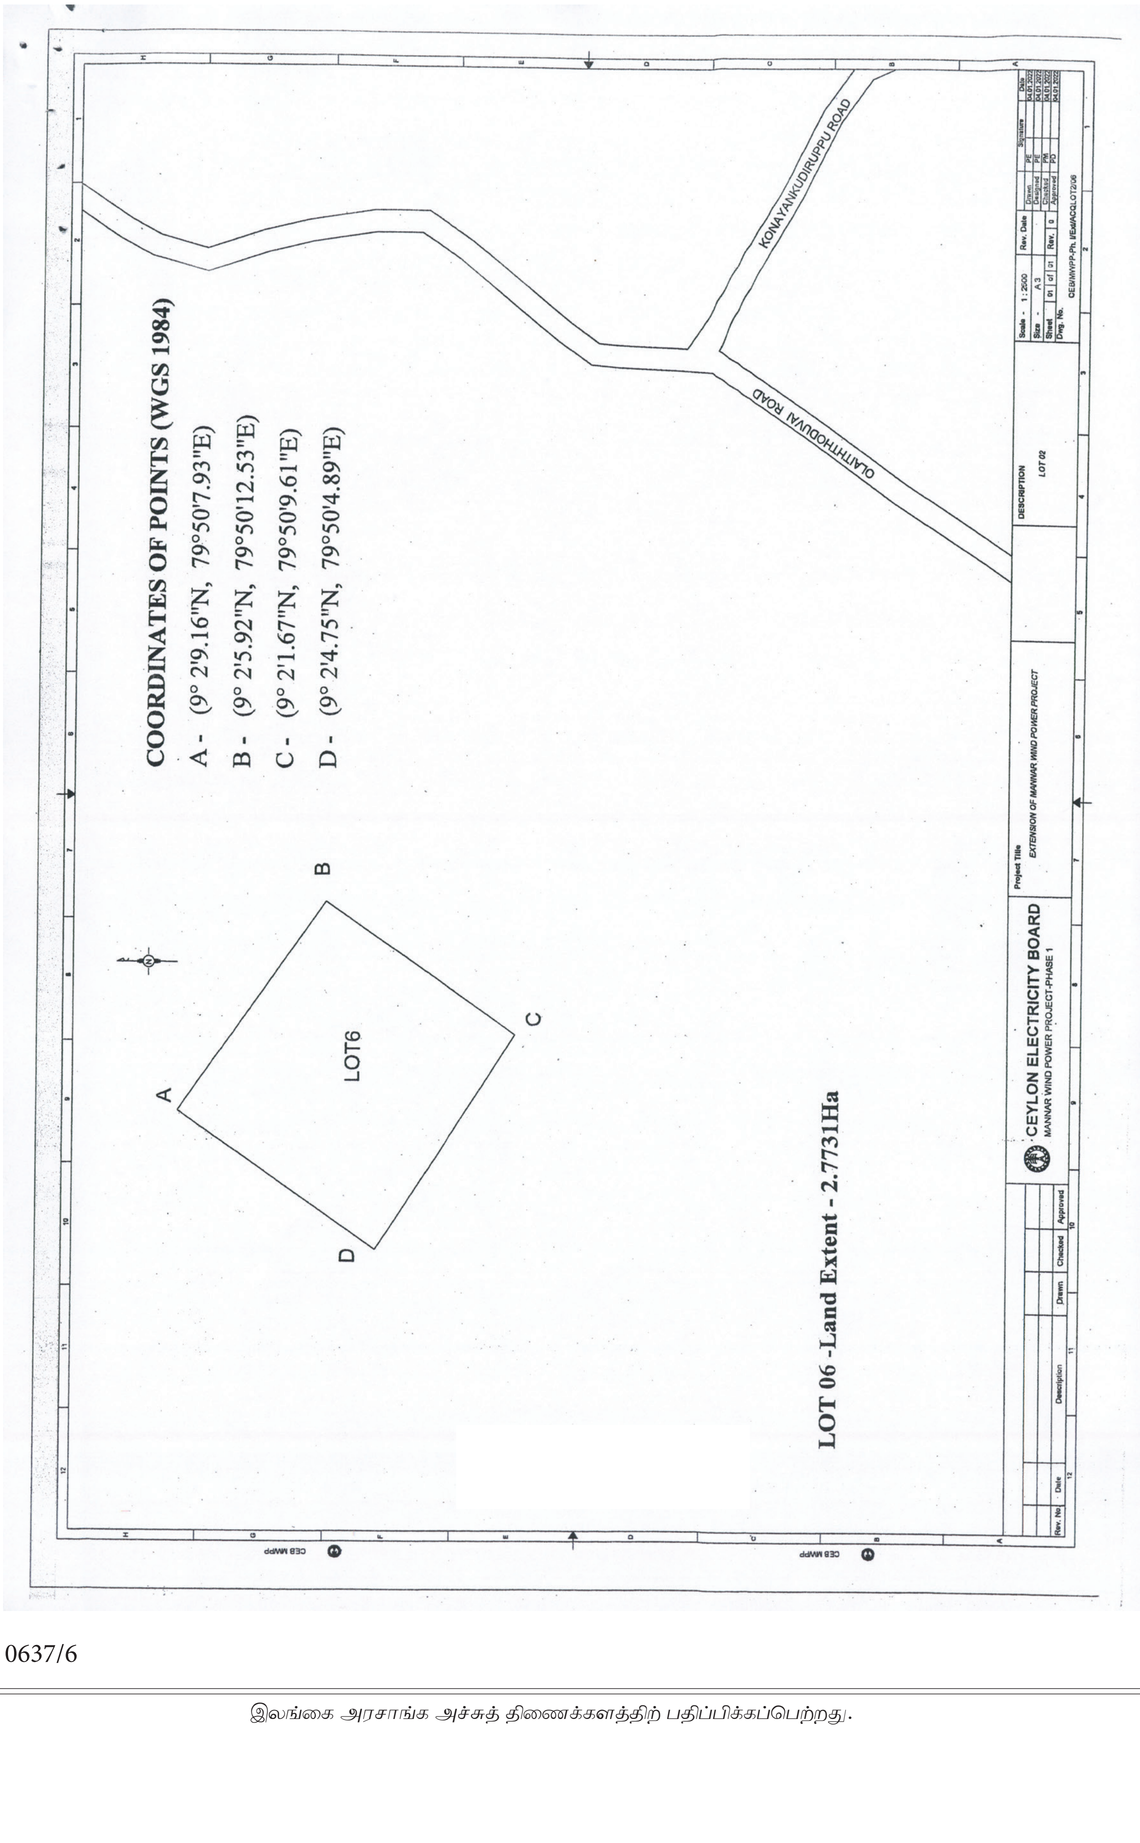
COORDINATES OF POINTS (WGS 1984)
A - (9° 2'9.16"N, 79°50'7.93"E)
B - (9° 2'5.92"N, 79°50'12.53"E)
C - (9° 2'1.67"N, 79°50'9.61"E)
D - (9° 2'4.75"N, 79°50'4.89"E)
A
B
C
D
LOT6
LOT 06 -Land Extent - 2.7731Ha
KONAYANKUDIRUPPU ROAD
OLAITHODUVAI ROAD
CEYLON ELECTRICITY BOARD
MANNAR WIND POWER PROJECT-PHASE 1
Project Title
EXTENSION OF MANNAR WIND POWER PROJECT
DESCRIPTION
LOT 02

EOG 02 - 0637/6