கவனிக்க.- *2017.06.09 ஆந் திகதிய இலங்கைச் சனநாயக சோசலிசக் குடியரசு வர்த்தமானியின் பகுதி IV (அ) பிரசுரிக்கப்படவில்லை.*

ශ්‍රී ලංකා ප්‍රජාතාන්ත්‍රික සමාජවාදී ජනරජයේ ගැසට් පත්‍රය
இலங்கைச் சனநாயக சோசலிசக் குடியரசு வர்த்தமானப் பத்திரிகை

අංක 2024 - 2017 ජූනි මස 16 වැනි සිකුරාදා - 2017.06.16

2024 ஆம் இலக்கம் - 2017 ஆம் ஆண்டு யூன் மாதம் 16 ஆந் திகதி வெள்ளிக்கிழமை

(அரசாங்கத்தின் அதிகாரத்துடன் பிரசுரிக்கப்பட்டது)

பகுதி IV (ஆ) - உள்ளூராட்சி

(ஒவ்வொரு மொழியின் ஒவ்வொரு பகுதியும் வெவ்வேறாக கோவை செய்து வைப்பதற்காகத் தனித்தனிப் பக்கங்களில் தரப்பட்டுள்ளன.)

	பக்கம்		பக்கம்
பதவிகள் - வெற்றிடம்	906	வரவு செலவுக் கூற்றுகள்	-
பரீட்சைகளும் பரீட்சைப் பெறுபேறுகளும் பிறவும்	-	வரவு செலவுத் திரட்டுகள்	-
உள்ளூராட்சி அறிவித்தல்கள்	912	ஆதன விற்பனைகள்	-
துணைவிதிகள்	-	ஆயவிற்பனையும் குத்தகையும்	-
உள்ளூர் அதிகாரசபைகள் தேர்தல்கள் கட்டளைச் சட்ட அறிவித்தல்கள்	-	வீதிச் செயற்குழுவின் அறிவித்தல்கள்	-
		நானாவித அறிவித்தல்கள்	-

கவனிக்க.- (i) அரவிந்த் குமார் மன்றம் (கூட்டிணைத்தல்) சட்டமூலம் 2017, யூன் மாதம் 09 ஆந் திகதிய இலங்கைச் சனநாயக சோசலிசக் குடியரசு வர்த்தமானியின் பகுதி II இற்கு குறைநிரப்பியாக வெளியிடப்படுகின்றது.

(ii) பந்துல லால் பண்டாரி கொட மன்றம் (கூட்டிணைத்தல்) சட்டமூலம் 2017, யூன் மாதம் 09 ஆந் திகதிய இலங்கைச் சனநாயக சோசலிசக் குடியரசு வர்த்தமானியின் பகுதி II இற்கு குறைநிரப்பியாக வெளியிடப்படுகின்றது.

வாராந்த வர்த்தமானிகளிற் பிரசுரிப்பதற்கான அறிவித்தல்கள் ஏற்றுக்கொள்ளல் சம்பந்தமான முக்கிய அறிவித்தல்கள்

இலங்கைச் சனநாயக சோசலிசக் குடியரசு வாராந்த வர்த்தமானப் பத்திரிகைகளின் இறுதியில், ஒவ்வொரு மாதத்தின் முதல் வாரத்தின், வாராந்த வர்த்தமானப் பத்திரிகைகளில் பிரசுரிக்கப்படுவதற்கான அறிவித்தல்கள் ஏற்றுக்கொள்ளப்படும் இறுதித் திகதியும் நேரமும் சம்பந்தமான அறிவித்தல்களுக்கு கவனம் கோரப்படுகின்றது.

வாராந்த வர்த்தமானிகளிற் பிரசுரிக்கப்படுவதற்கான அறிவித்தல்கள் ஏற்றுக்கொள்ளப்படும் இறுதித் தினம் அவை **வர்த்தமானியில் பிரசுரமாகும் திகதிக்கு இரண்டு வாரங்களுக்கு முந்திய வெள்ளிக்கிழமை, நண்பகல் 12.00 மணியாகும்.** இறுதித் திகதியும் நேரமும் குறிப்பிடும் அறிவித்தல்களான, பதவி-வெற்றிடங்கள் மற்றும் பரீட்சைகளுக்கு விண்ணப்பம் கோரும் அறிவித்தல்கள், கேள்விப்பத்திர அறிவித்தல்கள் அத்துடன் ஏல விற்பனைத் திகதியும் நேரமும் குறிப்பிடும் அறிவித்தல்கள் என்பன அவ்வவ் அறிவித்தல்களில் உள்ள விடயங்களில் அக்கறை செலுத்துவோர் ஆக்கபூர்வமாக பயனுறும் வகையில் அவை பிரசுரிக்கப்படுவதற்காக அரசாங்க அச்சகத்துக்கு அனுப்பிவைக்கப்படும் திகதியிலிருந்தும் அத்துடன் அவை பிரசுரமாகும் திகதியிலிருந்தும் போதிய கால அவகாசம் கொண்டதாக தயாரிக்கப்பட்டு அனுப்பிவைக்கப்பட வேண்டும் என சகல அரசாங்க திணைக்களங்கள், கூட்டுத்தாபனங்கள், சபைகள் ஆகியன அறிவுறுத்தப்படுகின்றன. அறிவித்தல்கள் தொடர்பிலான பிழைதிருத்தங்கள் சம்பந்தமாக செய்யப்படும் முறைப்பாடுகள் மற்றும் விசாரணைகள் என்பன வர்த்தமானியில் குறிப்பிட்ட அறிவித்தல்கள் பிரசுரமாகிய திகதியிலிருந்து மூன்று மாதங்கள் கழிந்த பின்னர் ஏற்றுக்கொள்ளப்படமாட்டா என்பதனை கவனத்திற்கொள்ளவும்.

வர்த்தமானப் பத்திரிகையில் பிரசுரமாகும் சகல அறிவித்தல்களும், அவை பிரசுரமாகும் திகதிக்கு **இரண்டு வாரங்களுக்கு முன்னர்**, அதாவது 2017, யூலை மாதம் 07 ஆந் திகதி வெள்ளிக்கிழமை பிரசுரிக்கப்படவேண்டிய அறிவித்தல்கள் 2017, யூன் மாதம் 23 ஆந் திகதி நண்பகல் 12.00 மணிக்கு அல்லது அதற்கு முன்னர் கிடைக்கக்கூடியவாறு தபால் மூலம் அல்லது நேரில் சேர்ப்பிக்கப்பட வேண்டும்.

2006 ஆம் ஆண்டின் 19 ஆம் இலக்க, இலத்திரனியல் கொடுக்கல் வாங்கல் சட்டத்தின் 9 ஆம் பிரிவு

"ஏதேனும் பிரகடனம், விதி, ஒழுங்கு விதி, கட்டளை, துணை விதி, அறிவிப்பு அல்லது வேறு விடயம் வர்த்தமானியில் வெளியிடப்பட வேண்டுமென ஏதேனும் சட்டம் அல்லது சட்டவாக்கம் ஏற்பாடு செய்யுமிடத்து, அப்போது, அத்தகைய விதி, ஒழுங்குவிதி, கட்டளை, துணை விதி, அறிவிப்பு அல்லது வேறு விடயம் இலத்திரன் வடிவத்தில் வெளியிடப்படின், அத்தகைய தேவைப்பாடு திருப்திப்படுத்தப்பட்டுள்ளதாகக் கருதப்படுதல் வேண்டும்."

கங்கானி லியனகே,
அரசாங்க அழுத்தகர் (பதில்).

அரசாங்க அச்சுத் திணைக்களம்,

கொழும்பு 8,

2017 ஆம் ஆண்டு சனவரி மாதம் 01 ஆந் திகதி.

இவ்வர்த்தமானியை www.documents.gov.lk *எனும் இணையத்தளத்திலிருந்து பதிவிறக்கம் செய்ய முடியும்.*

பதவிகள் - வெற்றிடம்

தென் மாகாண அரச சேவை - அம்பலாங்கொடை பிரதேச சபை

தென் மாகாண அரச சேவையில் வெற்றிடம் நிரப்புதல்

தென் மாகாண அரச சேவையில் அம்பலாங்கொடை பிரதேச சபையில் தற்போது வெற்றிடமாக உள்ள கீழ்கா காணும் பதவிம்களுக்கு கீழ்க் குறிப்பிட்டுள்ள தகைமையுடைய தென்மாகாணத்திற்குள் நிரந்தர வதிவிடமுள்ளவர்களிடம் இருந்து விண்ணப்பங்கள் கோரப்படுகின்றன.

இல	பதவிப் பெயர்	சேவை வகை	வெற்றிட எண்ணிக்கை	மாதாந்த சம்பள அளவுத்திட்டம்	ஆட்சேர்ப்புக்கான குறைந்த பட்ச கல்வி மற்றும் ஏனைய தகைமை, வேறு தகைமைகள்
1	சாரதி III வகுப்பு	ஆரம்ப மட்டம்	01	PL3-2016 ரூபா 25,790-10X270-10X300-10X330 - 12X350 - ரூபா 38,990 அ.நி.சு 3/2016 சம்பள அளவுத்திட்டத்தின் படி PL3-2016 சம்பள அளவுத்திட்டத்தின் ii ஆவது உப பிரிவின் i ஆவது சம்பள அளவுத் திட்டமான ரூபா 15134 இல் அமர்த் தப்படும். (III ஆம் வகுப்புக்கு ஆட் சேர்ப்பின் பின்னர் மூன்றாண்டு களுக்குள் தடைதாண்டிப்பரீட்சை நடைபெறும்)	01. க.பொ.த.(சா.த)பரீட்சையில் இரு அமர்வுகளுக்கு மேற்படாமல் ஏதாவது 06 பாடங்களில் சித்தி அடைந்திருத்தல். 02. வெற்றிடமாகவுள்ள சாரதிப் பதவிற்கான குறித்த வாகனம் தொடர்பாக சாரதி அனுமதிப் பத்திரம் மற்றும் தேர்ச்சிப்பத்திரம் வைத்திருத்தல் வேண்டும். 03. சாரதி அனுமதிப்பத்திரம் பெற்றதன் பின்னர் குறைந்தது 03 ஆண்டுகால அனுபவம் பெற்றிருத்தல் வேண்டும். 04. பாதை விதிகள் தொடர்பான அறிவு பெற்றிருத்தல்.
2	வாசிகசாலை உதவியாலர்	ஆரம்ப மட்டம் சாராத	02	PL1-2016 ரூபா 24,250-10 X250-10X270 10X300-12X330- ரூபா 36,410 அ.நி.சு.3/2016சம்பள அளவுத்திட்டத்தின் படி PL3 -2016 சம்பள அளவுத் திட்டத்தின் ii ஆவது உப பிரிவின் i ஆவது சம்பள அளவுத் திட்டமான ரூபா 14234 இல் அமர்த்தப்படும். (III ஆம் வகுப்புக்கு ஆட்சேர்ப்பின் பின்னர் மூன்றாண்டு களுக்குள் தடைதாண்டிப் பரீட்சை நடைபெறும்)	க.பொ.த. (சா.த) பரீட்சையில் இரு அமர்வுகளுக்கு மேற்படாமல் ஆகக் குறைந்தது இரு பாடங்களில் திறமைச் சித்தி உடன் 06 பாடங்களில் சித்தி அடைந்திருத்தல்.
3	நீர்மாணி தொழிலாளி	ஆரம்ப மட்டம் சாராத	01	PL1-2016 ரூபா 24,250-10 X250-10-X270 10X300-12X330- ரூபா 36,410 அ.நி.சு. 3/2016 சம்பள அளவுத்திட்டத்தின் படி PL3 2016 சம்பள அளவுத் திட்டத்தின் ii ஆவது உபபிரிவின் i ஆவது சம்பள அளவுத்திட்டமான 14234/- இல் அமர்த்தப்படும். (111 ஆம் வகுப்புக்கு ஆட்சேர்ப்பின் பின்னர் மூன்றாண்டுகளுக்குள் தடைதாண்டிப்பரீட்சை நடைபெறும்)	க.பொ.த.(சா.த) பரீட்சையில் இரு அமர்வுகளுக்கு மேற்படாமல் ஆகக் குறைந்தது இரு பாடங்களில் திறமைச் சித்தியுடன் ஆறு (06) பாடங்கள் சித்தி பெற்றிருத்தல்

4	வேலைக்கள தொழிலாளி	ஆரம்ப மட்டம் சாராத	01	PL1-2016 ரூபா 24,250-10 X250-10-X270 10X300-12X330- ரூபா 36,410 அ.நி.சு. 3/2016 சம்பள அளவுத்திட்டத்தின் படி PL3 2016 சம்பள அளவுத்தின் ii ஆவது உபபிரிவின் i ஆவது சம்பள அளவுத்திட்டமான ரூபா 14234 இல் அமர்த்தப்படும். (III ஆம் வகுப்புக்கு ஆட்சேர்ப்பின் பின்னர் மூன்றாண்டுகளுக்குள் தடைதாண்டிப்பரீட்சை நடைபெறும்)	8 ஆம் வகுப்பு (9ஆம் ஆண்டு) சித்தியடைந்திருத்தல் வேண்டும். உடல் நிலைத் தகைமை : இப்பதவிக்கான கடமையை சரிவரச் செய்வதற்கான சிறந்த உடல் நிலையும் மனநிலையும் உடையவராக இருத்தல் வேண்டும்.

01. பதவிக்கு ஆட்சேர்ப்பு செய்யும் முறை :

அடிப்படைத் தகைமைகளைப் பூர்த்திசெய்த விண்ணப்பதாரிகளில் கட்டமைக்கப்பட்ட நேர்முகப்பரீட்சையில் பெற்ற புள்ளிகளின் தேர்ச்சி அடிப்படையில் மற்றும் வெற்றிடமாகவுள்ள தொகைக்கு ஏற்ப ஆட்சேர்ப்பு நடைபெறும்.

02. 2.1 விண்ணப்பதாரிகள் இலங்கைப் பிரசையாக இருத்தல் வேண்டும்.

2.2 விண்ணப்பதாரர் விண்ணப்பிக்கும் தினத்தன்று தென் மாகாண சபை எல்லைக்குள் 03 வருடத்திற்கு குறையாமல் நிரந்தர வதிவிடத்தை கொண்டவராக இருக்க வேண்டும்.

2.3 தற்போது அம்பலாங்கொடை பிரதேச சபைஎல்லையில் நிரந்தர வதிவாளர்களுக்கு கூடிய கவனம் செலுத்தப்படும்.

2.4 சிறந்த ஒழுக்கமுடையவராகவும் ஆரோக்கியமான உடல் நலத்தையும் கொண்டவராக இருத்தல் வேண்டும்.

2.5 வேலையில் ஈடுபடும்போது போதுமான உடல் மற்றும் மன உறுதி கொண்டவராக இருத்தல் வேண்டும்.

2.6 விண்ணப்பப்படிவம் ஏற்றுக்கொள்ளப்படும் கடைசித் திகதிக்கு வயது 18 வருடங்களுக்கு குறையாமலும் 45 வருடங்களுக்கு மேற்படாமலும் இருத்தல் வேண்டும். (நிரந்தர அரச மற்றும் மாகாண அரச சேவையில் உள்ளவர்களுக்கு ஆகக் கூடிய வயது எல்லை கவனிக்கப்படாது.

2.7 விண்ணப்பதாரிகள் குறித்த பதவிகளுக்கு எதிரே குறிப்பிடப்பட்டுள்ள தகைமைகளை விண்ணப்ப முடிவுத் திகதியன்று பூரணப்படுத்தப்பட்டிருத்தல் வேண்டும்.

2.8 குற்றவியல் தண்டனைச் சட்டத்தின் கீழ் நீதிமன்றம் ஒன்றின் மூலம் குற்றவாளியாகக் கருதப்பட்டவராக இருத்தல் கூடாது. அ.நி.சு. 44/90 இன் கீழ் ஓய்வூதியம் பெற்றவராக இருத்தல் கூடாது.

2.9 விண்ணப்பங்கள் கோரப்படும் போது அல்லது கோரப்பட்ட பின்பு தாமதங்கள் அல்லது மாற்றங்கள் ஏற்படுத்தல் அல்லது இவ் அறிவித்தலை இரத்துச் செய்தல் போன்ற எல்லா அதிகாரங்களும் அம்பலாங்கொடை பிரதேச சபை செயலாளருக்குரிய அதிகாரமாகும்.

2.10 இப்பதவிகளுக்கு ஆட்சேர்ப்பு செய்வதற்காக தகுதிபெற்றவர்கள் ஒரு மாதத்திற்குள் தகுதியுடைய அரச வைத்தியர் ஒருவரின் மூலம் வைத்திய பரிசோதனைக்குட்படுத்தப்பட்டு அப்பரிசோதனையில் உடல்நிலை மட்டத்தில் தகுதியற்றவர் என கண்டறியப்பட்டால் குறித்த பதவியில் இருந்து இடைநிறுத்தப்படும்.

03.தொழிலில் அமர்த்துவதற்கான பொதுத் தகைமைகள் :

3.1 இப் பதவிகள் நிரந்தரமானதும் ஓய்வூதிய சம்பளத்திற்கு உட்பட்டதானதுமாகும்.

3.2 தெரிவு செய்யப்படுவோர் 03 வருடகால தகுதிகாண் காலத்திற்கு உட்படுவர்.

3.3 விதவைகள்/தபுதாரர், அநாதைகள் ஓய்வூதிய நிதியத்திற்கு பங்களிப்புச் செய்தல் வேண்டும்.

3.4 இவ்வாட்சேர்ப்பு நிபந்தனைகள் மற்றும் ஒழுங்குவிதிகளுக்கு மேலதிகமாக இலங்கைச் சனநாயக சோசலிசக் குடியரசின் தாபனக் விதிக்கோவையின் ஒழுங்குவிதிகளுக்கும், நிதி ஒழுங்குவிதிகளுக்கும் அரசதிணைக்கள கட்டளைகளுக்கும் தென் மாகாண சபை, தென் மாகாண அரச சேவை ஆணைக்குழு மற்றும் அம்பலாங்கொடை பிரதேச சபையினால் காலத்திற்குக்காலம் வெளியிடப்படும் ஒழுங்குவிதிகளுக்கும் கட்டளைகளுக்கும் அமைய ஒழுகுவதற்குக் கட்டுப்படுதல் வேண்டும்.

3.5 இவ்வாட்சேர்ப்பு அறிவித்தல் விதிமுறைகள் தொடர்பான இறுதித் தீர்மானம் அம்பலாங்கொடை பிரதேச சபை செயலாளரின் தீர்மானமாகும்.

04.விண்ணப்பிக்கும் விதம் :

விண்ணப்பதாரிகள் கீழே வழங்கப்பட்டுள்ள மாதிரி விண்ணப்பப்படிவத்திற்கு இணங்க A4 அளவுடைய தாளில் தங்கள் விண்ணப்பங்களை தயாரித்து 2017.07.14 ஆந் திகதிக்கு முன்னர் கிடைக்கும் வகையில் "செயலாளர், அம்பலாங்கொடை பிரதேச சபை, பட்டப்பொல." எனும் முகவரிக்கு பதிவுத் தபாலில் அனுப்பி வைக்கப்படல் வேண்டும். விண்ணப்பங்கள் அனுப்பப்படும் கடித உறையின் இடதுபக்க மேல் மூலையில் உரிய பதவியினைத் தெளிவாகக் குறிப்பிடல் வேண்டும். தற்போது அரச சேவையில் உள்ளவர்கள் தமது நிறுவனத் தலைவர் ஊடாக விண்ணப்பங்களை அனுப்பி வைத்தல் வேண்டும். பூரணமற்ற விண்ணப்பப்படிவங்கள் நிராகரிக்கப்படும்.

05. தகுதியுடைய விண்ணப்பதாரிகள் மட்டும் நேர்முகப் பரீட்சைக்கு அழைக்கப்படுவதுடன் விண்ணப்பத்துடன் கீழ்க் காணும் ஆவணங்களின் உறுதிப்படுத்தப்பட்ட பிரதிகள் இணைக்கப்பட வேண்டும். நேர்முகப்பரீட்சையின் போது மூலப் பிரதி சமர்ப்பிக்கப்பட வேண்டும்.

1. பிறப்பத்தாட்சிப் பத்திரம்
2. கல்விச் சான்றிதழ்கள்
3. வதிவிடத்தை உறுதிப்படுத்தும் பிரதேச செயலாளரினால் கையொப்பமிடப்பட்ட கிராம அலுவலர் சான்றிதழ்
4. அண்மையில் பெற்ற நன்னடத்தைச் சான்றிதழ் 02
5. அனுபவம் தொடர்பான சேவைச் சான்றிதழ்
6. வேறு தகைமைகள் தொடர்பான சான்றிதழ்கள்

விண்ணப்பங்கள் கோரப்படும் போது அல்லது கோரப்படும் காலத்தினுள் இப்பதவிகளுக்காக குறித்த ஆட்சேர்ப்பு விதிமுறை, யாப்பு திருத்தங்கள் மற்றும் உட்புகுத்தல், தாமதங்கள் அல்லது மாற்றங்கள் ஏற்படுத்தல் அல்லது இவ் அறிவித்தலை இரத்துச் செய்தல் போன்ற எல்லா அதிகாரங்களும் அம்பலாங்கொடை பிரதேச சபை செயலாளருக்குரிய அதிகாரமாகும்.

டபிள்யூ. பீ.குணசேகர,
செயலாளர்,
அம்பலாங்கொடை பிரதேச சபை.

பிரதேச சபை,
அம்பலாங்கொடை
2017, மே 30.

மாதிரி விண்ணப்பப்படிவம்

அம்பலாங்கொடை பிரதேச சபை

அம்பலாங்கொடை பிரதேச சபையில் .... பதவிக்கான விண்ணப்பம்.

1. (i) முதலெழுத்துக்களுடன் பெயர் : ....
   (ii) முதலெழுத்துக்களால் குறிப்பிடப்படும் பெயர்கள் : ....
2. நிரந்தர வதிவிட மாவட்டம் : ....
3. நிரந்தர முகவரி : ....
4. தொலைபேசி இலக்கம் : .... தனிப்பட்ட :................................... வீடு : ....
5. பால் : ஆண்/பெண் ....
6. (அ) பிறந்த திகதி : வருடம் : .... மாதம் : .... திகதி : ....
   (ஆ) விண்ணப்பப்படிவம் பொறுப்பேற்கும் இறுதித் திகதியன்று வயது : ....
   வருடங்கள் : .... மாதங்கள் :................... நாட்கள் : ....
7. தேசிய அடையாள அட்டை இல. : ....

8. நீர் இலங்கைப் பிரசையாயின், வம்சாவழி மூலமா? அல்லது பதிவின் மூலமா? ....

9. இனம் : ....

10. தகுதி நிலை :

11. (i) கல்வித் தகைமைகள் : (சித்தியெய்திய பரீட்சைகள் விபரம்) ....

(ii) சித்தியெய்திய ஆண்டு : ....

(iii) க.பொ.த. (சா.த) பரீட்சை சுட்டெண் : ....

(iv) பரீட்சை ஆண்டு மற்றும் மாதம் : ....

(v) சித்தியடைந்த பாடங்கள் : ....

பாடங்கள்	சித்தி	பாடங்கள்	சித்தி
1.		6.	
2.		7.	
3.		8.	
4.		9.	
5.		10.	

(vi) க.பொ.த. (உ.த.) பரீட்சை : ....

(vii) க.பொ.த. (உ.த) பரீட்சை சுட்டெண் : ....

(viii) பரீட்சை ஆண்டு மற்றும் மாதம் : ....

(ix) சித்தியடைந்த பாடங்கள் : ....

பாடங்கள்	சித்தி

12. தொழில் தகைமைகள் : (சான்றிதழ்களின் மூலம் உறுதிப்படுத்தல் வேண்டும்)

13. சேவை அனுபவம் : ....

14. நீர் ஏதாவது நீதிமன்றத் தண்டனைக்கு ஆளாகியுள்ளீரா : ....

அப்படியாயின் அதுபற்றிய விபரம் : ....

15. விண்ணப்பதாரியின் உறுதியுரை : ....

இந்த விண்ணப்பப்படிவத்தில் என்னால் வழங்கப்பட்டுள்ள விபரங்கள் யாவும் உண்மை என்றும் சரியானது என்றும் இத்தால் உறுதிமொழிகின்றேன். இங்கு குறிப்பிடப்பட்டுள்ள விபரங்கள் உண்மைக்குப் புறம்பானது என்று நான் அந்தப் பதவிக்கு தெரிவு செய்யப்படுவதற்கு முன்னர் தெரிய வரும் இடத்து நான் தகுதியற்றவன் என்று கருதப்படுவேன் என்றும், தெரிவு செய்யப்பட்டதன் பின்னர் தெரிய வரும் இடத்து எந்த விதமான நட்டஈடும் இன்றி சேவையிலிருந்து நீக்கப்படுவதற்கு உடன்படுகின்றேன்.

திகதி : ....

விண்ணப்பதாரியின் கையொப்பம்.

15. தற்போது சேவையில் உள்ளவர்களுக்கான நிறுவனத் தலைவரின் சான்றிதழ் :

இவ்விண்ணப்பதாரியான .... திரு./திருமதி/செல்வி என்பவர் தற்பொழுது இந்நிறுவனத்தில் .... ஆக கடமையாற்றுகிறார். அவரை சேவையிலிருந்து விடுவிக்க முடியும்/முடியாது. அவர் எந்தவிதமான ஒழுக்காற்று நடவடிக்கைக்காக தண்டனை பெறவில்லை என்பதையும் இத்தால் உறுதிப்படுத்துகிறேன்/ உறுதிப்படுத்தவில்லை.

திகதி : ....
நிறுவனத்தலைவரின் கையொப்பம்

6 - 526

ஹக்மன பிரதேச சபை

பதவி - வெற்றிடம்

ஹக்மன பிரதேச சபையில் தற்போது வெற்றிடமாகியுள்ள கீழே குறிப்பிடப்படும் பதவிகளுக்காக ஆட்சேர்ப்பு செய்வதற்கு இவ்வறிவித்தலின்படி தகுதி வாய்ந்த விண்ணப்பதாரிகளிடமிருந்து விண்ணப்பங்கள் ஏற்றுக்கொள்ளப்படும். விண்ணப்பங்கள் ஏற்றுக்கொள்ளப்படும் இறுதித் திகதிக்கு 18 வயதுக்கு குறையாமலும் 45 வயதுக்கு மேற்படாமலுமான ஹக்மன பிரதேச சபையின் வளுப் பிரதேசத்தில் நிரந்தர வதிவாளராகிய இலங்கைப் பிரசைகளிடமிருந்து விண்ணப்பங்கள் கோரப்படுகின்றன.

தொடர் இலக்கம்	பதவிப் பெயர்	வெற்றிடம்	சம்பள அளவு	கல்வித் தகைமைகள் மற்றும் பயிற்சி
01	நூலக உதவியாளர்	01	03/2016 பொது நி. சு. இன் படி பீ.எல்/ 2016 ரூபா. 24,250-10X250-10X270-10X300 12X330- ரூபா.36,410/மேற் குறித்த சம்பள அமைப்பு நடைமுறைப்படுத்தப்படுவது 2020.01.01 ஆம் திகதியிலிருந்து.	கல்விப் பொதுத் தராதர சாதாரணதரப் பரீட்சையில் இரண்டு அமர்வுக்கு மேற் படாது விசேட சித்தி இரண்டுடன் 06 பாடங்களில் சித்தியடைந்திருத்தல் வேண்டும்.
02	உருக்குத் தொழிலாளர்	01	03/2016 பொது நி.சு.யின் படி பீ.எல் 2/2016 ரூபா. 25,250-10X270-10X300-10X330-12X350-ரூபா 38,450/மேற் குறித்த சம்பள அமைப்பு நடைமுறைப்படுத்தப்படுவது 2020.01.01 ஆம் திகதியிலிருந்து	கல்வித் பொதுத் தராதரசாதாரண தரப் பரீட்சையில் 06 பாடங்களில் சித்தியடைந் திருத்தல் வேண்டும் மூன்றாம் தர மற்றும் தொழில் கல்வி ஆணைக்குழுவினால் முடிவு செய்தவாறு தேசிய தொழிற்துறை திறமைச் சான்றிதழ்(NVQ) இரண்டாம் தரத்தில் சித்தியடைதல் உரிய தரப்பிலான செயற்திறன் மேலதிக தகுதியாகும்.

சேவைக்கு அமர்த்தும் நிபத்தனைகள் :

01. இப்பதவி நிரந்தரமானதும் மற்றும் ஓய்வூதியம் உடையதாகும்.
02. விதவைகள் /அநாதைகள் ஓய்வூதிய திட்டத்திற்கு உரித்துடையவர் ஆவர்.
03. தெரிவு செய்யப்பட்ட ஊழியர்கள் பதவி 03 வருட பயிற்சி காலத்திற்கு உட்பட்டதாகும்
04. இந்த ஆட்சேர்ப்பு அரச கொள்கைகளுக்கும் ஒப்பந்தங்களுக்கும் சுற்று நிருபங்களுக்கும் மேலதிகமாக இலங்கைச் சனநாயக சோசலிசக் குடியரசின் நிருவாகக் கோவையின் சுற்று நிருபங்களுக்கும் நிதிக் கட்டளைகளுக்கும் தென் மாகாண சபையின் அரச சேவை கொமிசன் சபையின் மற்றும் தென் மாகாண சபையினால் அரச திணைக்களங்களினால் ஹக்மன பிரதேச சபையினால் அடிக்கடி விதிக்கப்படும் வேறு கட்டளைகளுக்கும் மற்றும் கொள்கைகளுக்கும் சுற்று நிருபங்களுக்கும் அனுசரித்து செயற்பட இணைந்திருத்தல் வேண்டும்.
05. ஆட்சேர்ப்பின் பின் 03 வருடகாலத்தின் பின்னரே நிரந்தரம் தொடர்பாக கவனத்திற்கு எடுக்கப்படும்.

விண்ணப்பிக்க வேண்டிய முறை :

இங்கு கீழ் கொடுக்கப்பட்டுள்ள மாதிரி விண்ணப்பப்படிவத்திற்கு இணங்க 12X 8 அங்குல அளவிலான கடதாசியில் விண்ணப்பப்படிவத்தினை தயார் செய்து 2017.07.07 ஆம் திகதிக்கு முன்னர் செயலாளர், ஹக்மன பிரதேச சபை, ஹக்மன என்ற முகவரிக்கு பதிவுத் தபால் மூலம் அல்லது கையினால் கொண்டுவந்து ஒப்படைக்கவும் விண்ணப்பங்கள் இடப்பட்ட கடித உறையின் இடது மேல் மூலையில் விண்ணப்பிக்கப்படும் பதவியை குறிப்பிடல் வேண்டும் உரிய திகதிக்குப் பின் அனுப்பிவைக்கப்படும் விண்ணப்பப்படிவங்கள், பூர்தி செய்யப்படாத விண்ணப்படிவங்கள் இரத்துச் செய்யப்படும். தற்போது ஆரச சேவையில்/மாகாண அரச சேவையில் சேவைபுரியும் உத்தியோகத்தர்கள் தாங்களின் விண்ணப்பப்படிவங்களை நிருவாகத் தலைவரூடாக அனுப்பிவைக்கப்பட வேண்டும்.

விண்ணப்பப்பத்திரங்களுடன் கீழே குறிப்பிடப்பட்ட சான்றிதழ்களின் பிரதிகள் இணைக்கப்படல் வேண்டும்.

01. பிறப்புச் சான்றிதழ்
02. கல்விச் சான்றிதழ்
03. அடையாள அட்டையின் பிரதி
04. வதிவினை உறுதிப்படுத்த கிராம அலுவலரிடமிருந்து பெற்றுக்கொண்ட சான்றிதழ் (பிரதேச செயலாளரின் உறுதியுடன்)
05. 03 வருடகால தொழிற் பயிற்சி தொடர்பான சேவைச் சான்றிதழ்
06. சமீப காலத்தில் பெற்றுக் கொண்ட நட்சான்றிதழ்கள் 02

ஆட்சேர்க்கும் முறை :

01. உரிய தகுதிகளையுடைய விண்ணப்பதாரிகள் சட்டபூர்வமான நேர்முகப் பரீட்சை மற்றும் தொழிற்திறனை உறுதி செய்யும் பரீட்சையின் முடிவைக் கொண்டு ஆட்சேர்ப்பு நடைபெறும். (உள்ளக விண்ணப்பதாரிகளுக்கு முன்னுரிமை வழங்கப்படும்)
02. இந்த விண்ணப்பங்கள் கோரப்பட்டதன் பின்னர் அல்லது இடைப்பட்ட காலப்பகுதியில் வெற்றிடங்களுக்கான ஆட்சேர்ப்பை, தாமதித்தல், மாற்றங்கள் செய்தல், அறிவித்தலை இரத்துச் செய்தல் போன்றவற்றுக்கான அனைத்து அதிகாரங்களும் ஹக்மன பிரதேச சபையின் செயலாளருக்கு உண்டு.

என். எம். பீ. ஜீ. அபேவிக்ரம,
செயலாளர்,
ஹக்மன பிரதேச சபை.

பிரதேச சபை அலுவலகம்,
ஹக்மன,
2017, யூன் மாதம் 06.

மாதிரி விண்ணப்பப்படிவம்

ஹக்மன பிரதேச சபையின் .... பதவிகளுக்கான விண்ணப்பப்படிவம்.

01. முதலெழுத்துக்களுடன் பெயர் :- ....
02. முதலெழுத்துக்களைக் குறிப்பிடும் பெயர்கள் :- ....
03. தனிப்பட்ட முகவரி :- ....
04. பிறந்த திகதி :- ஆண்டு :-................ மாதம் :-................ திகதி :-................
(அ) 2017.07.07 அன்று வயது :- வருடங்கள் :-................ மாதங்கள் :-................ நாட்கள் :-................
05. இலங்கை பிரஜையா? அவ்வாறாயின்
பிரஜா உரிமை மூலமா? பதிவின் மூலமா? ....
06. ஆண்/பெண் :- ....
07. திருமனமானவரா? திருமணமாகாதவரா? ....
08. சித்தியடைந்த உயர் பரீட்சை :- ....
09. வேலைத் திறன் :- ....
10. தொழிற் பயிற்சி :- ....
11. நீதி மன்றம் மூலம் தண்டனைக்குட்பட்டுள்ளீரா? ....
12. அவ்வாறாயின் தண்டனையின் தன்மை ....
13. தற்போது பிரதேச சபையில் சேவை புரிவதாயின் அது தொடர்பான விபரம் ....

இந்த விண்ணப்பப்பத்திரத்தில் எனனால் குறிப்பிடப்பட்ட அனைத்து விபரங்களும் உண்மையானதும், அதில் எதுவும் பிழை இல்லை எனவும் சான்றுப்படுத்துகின்றேன். இந்த ஆட்சேர்ப்பு தொடர்பாக என்னால் தரப்பட்ட தகவல்கள் பிழையானது எனத் தெரியவந்தால், எனது விண்ணப்பம் நிராகரிக்கப்படும் எனவும் சேர்த்துக் கொள்ளப்பட்டதன் பின் தெரியவந்தால் எந்தவித நட்டஈடுமின்றி எனது நியமனம் இரத்துச் செய்யப்பட்டு வேலையிலிருந்து நீக்கப்பட ஏதுவாகும் என நான் அறிந்து கையொப்பமிடுகின்றேன்.

திகதி ....

....
விண்ணப்பதாரியின் கையொப்பம்

6-747

உள்ளூராட்சி அறிவித்தல்கள்

உடுபத்தாவ பிரதேச சபை

தெருக்களுக்கு பெயர் குறிக்கும் அறிவித்தல்

உடுபத்தாவ பிரதேச சபை அதிகாரப் பிரிவினுள் அமைந்துள்ள கீழ் காணப்படும் அட்டவணையில் குறிப்பிடப்பட்டுள்ள பெயரின் கீழ் பெயர் குறிப்பதற்காக பிரதேச சபையினால் பிரேரணையினை ஏற்றுக் கொண்டு 1987 ஆம் ஆண்டின் 15 ஆம் இலக்க பிரதேச சபைச் சட்டத்தின் 198 ஆம் பிரிவின் கீழ் உள்ளூராட்சி விடயப் பொறுப்புடைய கௌரவ முதலமைச்சரினால் அனுமதி வழங்கப்பட்டுள்ளது. அதன்படி இதன் பிறகு இப் பாதைகள் குறிப்பிட்ட பெயரினால் அறிமுகப்படுத்துவதற்கு நடவடிக்கை மேற்கொள்வதற்கு இத்துடன் அறிவித்தல் விடுக்கின்றேன்.

எஸ்.ஜே.எஸ்.வனசிங்ஹஆரச்சி,
செயலாளர்,
உடுபத்தாவ பிரதேச சபை.

2017, மே மாதம் 24 ஆந் திகதி.

அட்டவணை

	பாதை	*அனுமதிக்கப்பட்ட பெயர்*	*அனுமதிக்கப்பட்ட திகதி*
01	*மேற்கு சியம்பலாகஸ்ருப்ப கிராம உத்தியோகத்தர் பிரிவிற்கு உரிய வொசின்டன் குணவர்தன மாவத்தையில் தொடங்கி வயல் வெளி வரையில் செல்கின்ற 600 மீற்றர் தூரம் வரையிலான பாதை.*	*"ரணவிரு செரயன் பீட்டர் பர்னாந்து மாவத்தை"*	*2016.12.02 ஆந் திகதி தொடக்கம்*
02	*மேற்கு சியம்பலாகஸ்ருப்ப கிராம உத்தியோகத்தர் பிரிவிற்கு உரிய மாதம்பை குளியாப்பிட்டிய பாதையில் ஆரம்பித்து கரபலன் ஆறு அருகில் முடிவறுகின்ற 600 மீற்றர் தூரமுள்ள பாதை.*	*"ரணவிரு கபிதான் கருணாரத்ன மாவத்தை"*	*2016.12.02 ஆந் திகதி தொடக்கம்.*
03.	*மேற்கு சியம்பலாகஸ்ருப்ப கிராம உத்தியோகத்தர் பிரிவிற்கு உரிய மாதம்பை குளியாப்பிட்டிய பாதையில் ஆரம்பித்து தும்மலசூரிய வதுவத்த பாதை வரை செல்கின்ற 02 கிலோ மீற்றர் தூரமுடையதும் 100 மீற்றர் தூரமுடைய பாதை*	*"ரணவிரு கோப்ரல் தம்மிக சுரேந்திர மாவத்தை"*	*2016.12.02 ஆந் திகதி தொடக்கம்*
04.	*மேற்கு சியம்பலாகஸ்ருப்ப கிராம உத்தியோகத்தர் பிரிவிற்கு உரிய மாதம்பை குளியாப்பிட்டிய பாதையில் ஆரம்பித்து தும்மலசூரிய சாரிபுத்ர மாவத்தை வரை செல்கின்ற 800 மீற்றர்*	*"ரணவிரு கபிதான் வொசின்டன் குண்வர்தன மாவத்தை"*	*2016.12.02 ஆந் திகதி தொடக்கம்*

6-433

வலிகாமம் மேற்கு பிரதேச சபை

வீதிகளின் பெயர் விபரப் பிரகடனம்

1987 ஆம் ஆண்டின் 15 ஆம் இலக்கப் பிரதேச சபைகள் சட்டம் 24(03) ஆம் பிரிவின் பிரகாரம் யாழ்ப்பாண மாவட்டத்தில் வலிகாமம் மேற்கு பிரதேச சபையின் 31.01.2017 ஆந் திகதிய 13 ஆம் இலக்க நிர்வாக கட்டளைக்கு அமைவாக பிரதேச சபை அதிகார எல்லையினுள் அமைந்துள்ள கீழே உள்ள அட்டவணையில் தரப்பட்டுள்ள வீதிகளை அப் பிரதேச சபைக்கு உரித்தாக்கப்பட்ட தத்துவங்களைக்கொண்டு வலிகாமம் மேற்கு பிரதேச சபைக்கு சொந்தமான /உரித்தான வீதிகள் என இத்தால் வெளிப்படுத்தப்படுகின்றது.

குணவதி சண்முகலிங்கம்,
செயலாளர்,
வலிகாமம் மேற்கு பிரதேச சபை.

*பிரதேச சபை அலுவலகம்,
வலிகாமம் மேற்கு,
சுழிபுரம்.*

வலிகாமம் மேற்கு பிரதேச சபை வீதிகளின் பட்டியல்

சுழிபுரம் உப அலுவலகம்

தொடர் இலக்கம்	வீதி இலக்கம்	கிராம அலுவலர் பிரிவு	வீதியின் பெயர்	ஆரம்பிக்கும் இடம்	முடிவடையும் இடம்	வீதியின் நீளம் (கிலோமீற்றர்)	வீதியின் அகலம் (மீற்றர்)
01	NJVWE054	J/174	வடலியடைப்பு வீதி	சத்தியக்காட்டு வீதி	பிரதேச சபை எல்லை	0.740	6 ≤
02	NJVWE063	J/174	செருக்கப்புலம் வீதி	சத்தியக்காட்டு வீதி	காலையடி வீதி	0.530	6 ≤

வலிகாமம் மேற்கு பிரதேச சபை வீதிகளின் பட்டியல்

வட்டுக்கோட்டை உப அலுவலகம்

தொடர் இலக்கம்	வீதி இலக்கம்	கிராம அலுவலர் பிரிவு	வீதியின் பெயர்	ஆரம்பிக்கும் இடம்	முடிவடையும் இடம்	வீதியின் நீளம் (கிலோமீற்றர்)	வீதியின் அகலம் (மீற்றர்)
1	NJVWE204	J/157	கலட்டி 2 ஆம் ஒழுங்கை	கலட்டி வீதி	அந்திரான் வீதி	0.204	6≤
2	NJVWE211	J/157	கள்ளி ஒழுங்கை	தெல்லிப்பளை வீதி	சங்கரத்தை சங்கானை வீதி	1.080	6 ≤
3	NJVWE233	J/165	ஞானசம்பந்தர் 2 ஆம் வீதி	ஞானசம்பந்தர் வீதி	தெல்லிப்பளை 1 ஆம் வீதி	0.405	6≤
4	NJVWE235	J/165	இத்தியடி முதலி கோவில் 2 ஆம் வீதி	இத்தியடி முதலி கோவில் வீதி	மூளாய் 1ஆம் ஒழுங்கை	0.291	6≤

வலிகாமம் மேற்கு பிரதேச சபை வீதிகளின் பட்டியல்

சங்கானை உப அலுவலகம்

தொடர் இலக்கம்	வீதி இலக்கம்	கிராம அலுவலர் பிரிவு	வீதியின் பெயர்	ஆரம்பிக்கும் இடம்	முடிவடையும் இடம்	வீதியின் நீளம் (கிலோமீற்றர்)	வீதியின் அகலம் (மீற்றர்)
1	NJVWE427	J/179	யாழ் வீதி 1 ஆம் ஒழுங்கை (சந்தி ஒழுங்கை)	யாழ்ப்பாணம் காரைநகர் வீதி	சாத்தனா வத்தை	0.968	6≤
2	NJVWE407	J/179	அம்பிகாவத்தை வீதி	நாகலிங்க சுவாமி வீதி	வல்லை வீதி 1 ஆம் ஒழுங்கை	0.310	6≤

காலி மா நகர சபை

மா நகர சபை கட்டளைச் சட்டம்

காலி மா நகர சபையினால் (252 ஆம் அத்தியாயமான) மா நகர சபை கட்டளைச் சட்டத்தின் 159ஆவது பிரிவின் கீழ் மா நகர சபை அதிகாரப் பிரிவிற்குள் அமைந்துள்ள, பாதைகளில் ஏதாவது பொருள் ஒன்றை விற்பனை செய்வதை அல்லது விற்பனைக்காக வைத்தலை தடுப்பதற்காக 1999.08.27 ஆந் திகதி வெளியிடப்பட்ட இல. 1095 ஐக் கொண்ட இலங்கைச் சனநாயக சோசலிசக் குடியரசின் வர்த்தமானிப் பத்திரிகையில் iv (ஆ) பகுதியின் அறிவித்தல் கீழே குறிப்பிடப்பட்டுள்ளவாறு திருத்தம் செய்யப்படுகிறது.

காலி மா நகர சபையினால் (252 ஆம் அத்தியாயமான) மா நகர சபை ஆணைச் சட்டத்தின் 159 ஆவது பிரிவின் கீழ் மா நகர சபை அதிகாரப் பிரிவிற்குள் அமைந்துள்ள, கீழே அட்டவணையில் குறிப்பிடப்பட்டுள்ள பாதை ஒன்றில் அல்லது அதன் ஒரு பகுதியில் ஏதாவது பொருளை விற்பனை செய்தல் அல்லது விற்பனைக்காக வைத்தல் தடை செய்யப்படுகிறது.

விசேட வைபவங்களுக்காக மாத்திரம் காலி மா நகர சபையின் எழுத்து மூலமான அனுமதியுடன், காலி அஞ்சல் அலுவலகத்திந்கு முன்னாலிருந்து பெருந்தெரு, வக்வெல்ல பாதையின் தொடக்கத்திலிருந்து புங்ஞாஸார பிரிவேன அருகாமை வரை, டெல்பட் டவுன் (நூலகத்திற்கு அருகாமையிலிருந்து செலான் வங்கிக் கட்டிடம் வரை) பாதை ஒன்றில் அல்லது அதன் ஒரு பகுதியில் ஏதாவதொரு பொருளை விற்பனை செய்வதற்கு அல்லது விற்பனைக்காக வைப்பதற்கு காலி மா நகர சபையினால் விதிக்கப்படுகின்ற நிபந்தனைகளின் கீழ் தற்காலிகமாக அனுமதி அளிக்கப்பட்டுள்ளது என்பதை இத்தால் அறிவிக்கின்றேன்.

ரணில் விக்கிரமஸேக்கர,
மாநகர ஆணையாளர்,
காலி மா நகர சபை.

மா நகர சபை அலுவலகம்,
காலி,
2017, ஏப்பிறல் மாதம் 05.

அட்டவணை

1. சுங்க வீதி (பாலதக்ஷ மாவத்தை)
2. பெருந்தெரு
3. சமுத்ரா வீதி
4. ஓல்கொட் மாவத்தை
5. சீனன்கோட்டை குறுக்குத் தெரு (காமினீ மாவத்தை)
6. வக்வெல்ல வீதி (மினுவன்கொடை ரேல் கடவை வரை)
7. ஹிரிம்புர வீதி (சரெந்து கடை சந்தி வரை)
8. மாத்தறை வீதி
9. வித்தியாலோக்க ஒழுங்கை (ஹெவ்லொக் ஒழுங்கை)
10. கொழும்பு வீதி (மஹமோதரை பாலம் வரை)
11. பூந்தோட்ட வீதி
12. டெல்பட் டவுன்
13. எச்.கே.எட்மன்ட் மாவத்தை
14. வெளிச்சவீட்டு வீதி (லைட் ஹவுஸ் வீதி, கோட்டை)
15. நடுத்தெரு -கோட்டை
16. ஹிரிம்புர குறுக்கு வீதி
17. பள்ளிவீதி, கோட்டை
18. ரெஜின வீதி, கோட்டை

6-547

சூரியவெவ பிரதேச சபை

அபிவிருத்தி செய்யப்பட்ட பிரதேசங்களாக விளம்பரப்படுத்தல்

1987 ஆம் ஆண்டின் 15 ஆம் இலக்க பிரதேச சபைச் சட்டத்தின் 134 ஆம் பிரிவின் (1) ஆம் உப பிரிவினால் பிரதேச சபைகளுக்கு கிடைத்த அதிகாரத்தின் பிரகாரம் சூரியவெவ பிரதேச சபை வலுப்பிரதேசத்திற்குள் அமைந்துள்ள இலக்கம் 103 சூரியவெவ பிரிவின்

இலக்கம் 105 சமாஜ சேவாபுர பிரிவின் கல்வெவ சந்தியின் கிராமம் எனப்படும் பிரதேசத்தை அபிவிருத்தி செய்யப்பட்ட பிரதேசங்களாக ஏற்றுக்கொள்ளப்பட வேண்டியதாக சூரியவெவ பிரதேச சபை செயலாளரின் தீர்மான புத்தகத்தில் 2016.08.30 ஆந் திகதி தீர்மான இலக்கம் 8(11) இன் கீழ் தீர்மானித்ததோடு இது தொடர்பாக அம்பாந்தோட்ட பிரதேச சபை உள்ளூராட்சி உதவி ஆணையாளரின் ஹஉஆ/டியூ05/வரிமதிப்பு மற்றும் 2017.04.03 ஆந் திகதிய கடிதத்தின் மூலம் அனுமதி கிடைத்ததால் மேற்குறித்த பிரதேசத்தை அபிவிருத்தி செய்த பிரதேசமாக பிரகடனப்படுத்துகின்றேன்.

டபி.ஜீ.கருணாரத்ன,
செயலாளர்,
சூரியவெவ பிரதேச சபை.

பிரதேச சபை அலுவலகம்,
சூரியவெவ,
2017 ஏப்பிறல் 07.

6 - 563

ரிதீகம பிரதேச சபை

1987 ஆம் ஆண்டின் 15 ஆம் இலக்க பிரதேச சபைச் சட்டத்தின் 24(1) ஆம் பிரிவின் கீழான அறிவித்தல்

1987 ஆம் ஆண்டின் 15 ஆம் இலக்க பிரதேச சபைச் சட்டத்தின் 24(1) ஆம் பிரிவின் படி வடமேல் மாகாணத்தின் குருநாகல் மாவட்டத்தில் ரிதீகம பிரதேச சபையினால் கீழக் குறிப்பிடப்பட்டுள்ள 1874 ஆம் இலக்க திட்டத்தின் கீழ் காட்டப்பட்டுள்ளவாறு தெருக்களை ரிதீகம பிரதேச சபைக்குரிய தெருக்களாக பிரசுரிப்பதற்கு இத்துடன் அறிவித்தல் விடுக்கப்படுகின்றது.

02. *தற்போது பிரதேச சபையினால் அளக்கப்பட்டு புள்ளியிடப்பட்டுள்ள இத் தெருக்கள் பற்றி உரிய காணி உரிமையாளர்களாக உரிமை கோருபவர்களினால் ஏதாவதொரு எதிர்ப்பு தெரிவிப்பார்களேயானால் இவ் அறிவித்தல் பிரசுரிக்கப்பட்ட திகதி தொடக்கம் ஒரு மாத காலத்தினுள் தமது உரிமையினை உறுதிப்படுத்துவதற்காக 1987 ஆம் ஆண்டின் 15 ஆம் இலக்க பிரதேச சபைச் சட்டத்தின் 24(2) ஆம் பிரிவின் படி செயற்படுத்துமாறு இத்துடன் அறிவித்தல் விடுக்கப்படுகின்றது.*

03. *இக் காலத்தினுள் ஏதாவதொரு எதிர்ப்பு தெரிவிக்கப்படாத சந்தர்ப்பத்தில் கீழ்க் குறிப்பிடப்பட்டுள்ள தெருக்கள் ரிதீகம பிரதேச சபைக்குரிய தெருக்களாக ஏற்றுக் கொண்டு நிருவகிக்கப்படும் என்று பொது மக்களின் கவனத்திற்காக இத்துடன் அறிவித்தல் விடுக்கின்றேன்.*

ஜே.ஏ.அஜித் குமாரசிங்ஹ,
செயலாளர்,
ரிதீகம பிரதேச சபை.

பிரதேச சபை அலுவலகம்,
ரிதீகம,
2017, மே மாதம் 19.

மடித்தியாவ வென்தேசி தோட்டப் பிரதான பாதை

பாதையின் பெயர்	பாதையின் ஆரம்பம்	இறுதி	பாதையின் ஆரம்பம் தொடக்கம் இறுதி வரை இடது பக்க காணி உரிமையாளர்களின் பெயர்கள்	பாதையின் ஆரம்பம் தொடக்கம் இறுதி வரை வலது பக்க காணி உரிமையாளர்களின் பெயர்கள்	கிராம அலுவலர் பிரிவின் இலக்கம்	பாதையின் நீளம்	பாதையின் அகலம்
மடித்தியாவ வென்தேசி தோட்ட பிரதான பாதை	மடித்தியாவ வென்தேசி தோட்ட பிரதான பாதையில் திரு. டீ.பி.அருண கிறிசாந்த பங்டார அவர்களின் காணியின் அருகில்	திரு. பி. ஜீ ஜயரத்ன அவர்களின் காணியில்	1. திரு. ஆர்.எம். பிசோமெணிகே 2. திருமதி ஆர்.ஏ. தர்சனீ குமாரி 3. திரு. டப்.எம்.விஜய பண்டார வீரசிங்ஹ 4. திரு. பீ.எம்.ஜே.வீ பண்டாரநாயக்க 5. திரு. ரி.டீ.அசோக காமிணி சோமரத்ன 6. திரு. டீ.டீ.விஜேசிங்ஹ 7. திரு. டப்.ஏ.சுனில் குணவர்தன 8. திரு. எம்.எம். நிஹால் மேகசூரிய 9. திரு. என்.பீ.ஏ.த சில்வா 10. திரு. பி.ஜீ. ஜயரத்ன	1. திரு. டீ.பி. அருண கிறிசாந்த பங்டார 2. திரு. யூ.டீ.நிமல் நவரத்தன 3. திரு. யூ.டீ.அசோக நவரத்ன 4. திரு. ஆர்.ஏ ராஜபக்ச 5. திருமதி டீ.பி. சுவர்ணலதா 6. திரு. டப்.ஆர்.வீ. ரோஹன விக்ரமநாயக்க 7. திருமதி ரி.டீ நாலனி விஜேசிங்ஹ 8. திரு. எம்.எம். சந்திராவதி 9. திரு. ஏ.டீ சுபசிங்ஹ 10. திரு. கே.ஜீ. அமரசிங்ஹ 11. திரு. எம்.எம். திசாநாயக்க 12. திரு. ஆர்.டீ. விஜேபால	556 மடித்தியாவ	1860 அடி	12 அடி

6-564

தொம்பே பிரதேச சபை

பிரதேச சபைக்கு உரித்தான பாதைகள் தொடர்பான அறிவித்தல்

1987 ஆம் ஆண்டின் 15 ஆம் இலக்க பிரதேச சபைகள் சட்டத்தின் 21, 22 மற்றும் 23 ஆம் உறுப்புரைகளின் படி கிடைக்கப் பெற்றுள்ள அதிகாரங்களின் படி பிரதேச சபை அதிகார எல்லைக்குள் வீதி அபிவிருத்தி அதிகார சபைக்கு மற்றும் மேல் மாகாண வீதி அபிவிருத்தி அதிகார சபைக்கு உரித்துடைய மற்றும் அந் நிறுவனங்களால் பராமரிக்கப்படுகின்ற வீதிகள் தவிர்ந்த மற்றைய அனைத்து வீதிகளும் தொம்பே பிரதேச சபைக்கு உரித்துடையவை என கருதப்படல் வேண்டும்.

மேற்குறித்த சட்டத்தின் 24 (1) உறுப்புரையின் படி மேல் மாகாணத்தின் தொம்பே பிரதேச சபையினால் கீழ்க் குறிப்பிடப்படும் அட்டவணையில் காட்டப்பட்டுள்ள வீதிகள் தொம்பே பிரதேச சபைக்கு உரிய வீதிகள் என பிரகடனப்படுத்தப்படுவதாக இத்தால் அறிவித்தல் கொடுக்கப்படுகின்றது. தற்போது பிரதேச சபையினால் அளவையிடப்பட்டு அடையாள அடிக்சுவடிடப்பட்டுள்ள இவ் வீதிகள் குறிப்பிட்ட காணி உடைமையாளர்கள் என உரிமை கொண்டாடுவோரால் ஏதாவது ஆட்சேபனை தெரிவிப்பதாக இருப்பின் இந்த அறிவித்தல் வர்த்தமானியில் பிரசுரிக்கப்பட்டு மூன்று மாத காலத்துக்குள் வீதியின் உரிமையை உறுதிப்படுத்துவதற்காக

1987 ஆம் ஆண்டின் 15 ஆம் இலக்க சட்டத்தின் 24 (2) ஆம் உறுப்புரையின் பிரகாரம் கடமையாற்றுமாறும் 2014 ஆம் ஆண்டு மாச்சு மாதம் 20 ஆந் திகதி நடைபெற்ற பொதுக் கூட்டத்தின் தீர்மான இலக்கம் 07/02- 12 இன் கீழ் சபையில் அங்கீகரிக்கப்பட்டதாக இத்தால் அறிவித்தல் விடுக்கப்படுகின்றது.

எம். யூ. ஆர் மத்துமகே,
செயலாளா,
பிரதேச சபை - தொம்பே.

பிரதேச சபை அலுவலகம்,
தொம்பே,
2017, மே மாதம் 31.

வீதியின் பெயர் :
பெலகெல மயான வீதி.

வீதி ஆரம்பிக்கும் இடம் :
ரதாவானை தெகடன வீதியில் தொடங்கி பெலகெல மயானம் அருகில் முடிவடைகிறது.

கிராம அலுவலர் பிரிவு :
400/ஏ, மதுராவ

வீதியின் நீள அகலம் :
நீளம் 0.154 கி.மீ. அகலம் 5.54 மீற்றர்.

வீதியின் ஆரம்பத்திலிருந்து இறுதி வரை இடது பக்க காணி உரிமையாளர்களின் பெயர்கள் :

1. ஜே. ஏ. எஸ். ஜயவர்தன உரிமை கோரும் காணி
2. ஜே. ஏ. எஸ். ஜயவர்தன உரிமை கோரும் காணி
3. பொதுக் கிணறு
4. உரிமையாளரை தேடிக் கொள்ள முடியாத காணி
5. டீ. ஜீ. வெலிகல உரிமை கோரும் காணி

வீதியின் ஆரம்பத்திலிருந்து இறுதி வரை வலது பக்க காணி உரிமையாளர்களின் பெயர்கள் :

1. ஏ. எல். டீ. அமரசிங்க உரிமை கோரும் காணி
2. எம். ஏ. பத்ம மாலி உரிமை கோரும் காணி
3. ஈ. பீ. தயா செனெஹெலதா உரிமை கோரும் காணி
4. ஜீ. எம். நிஷாந்த உரிமை கோரும் காணி
5. ஜே. ஏ. சீலரத்ன உரிமை கோரும் காணி

உத்தரவு பெற்ற நில அளவையாளர் திரு. டப்ளிவ். ஆர். ஜயநாத் விஜேசேக்கர அவர்களின் 2014.11.17 ஆந் திகிதி அளக்கப்பட்ட அளவைப்பட இலக்கம் 594 இன் பகுதிகளுக்கு அமைவாக.

ඩබ්.ආර්.ජයනාත් වීරසේකර
ලියාපදිංචි බලයලත් මිනින්දෝරු
සහ උසාවි කොමසාරිස්
ඉඩම් සැලසුම් පනතේ ලියාපදිංචි අංකය 1991352
ගුණසේකරවත්ත
වරදරාල
දුරකතන :
නිවස : 033-2268222
කාර්යාලය : 033-2269222
ජංගම : 077-5552532

පිඹුරු අංකය : 594

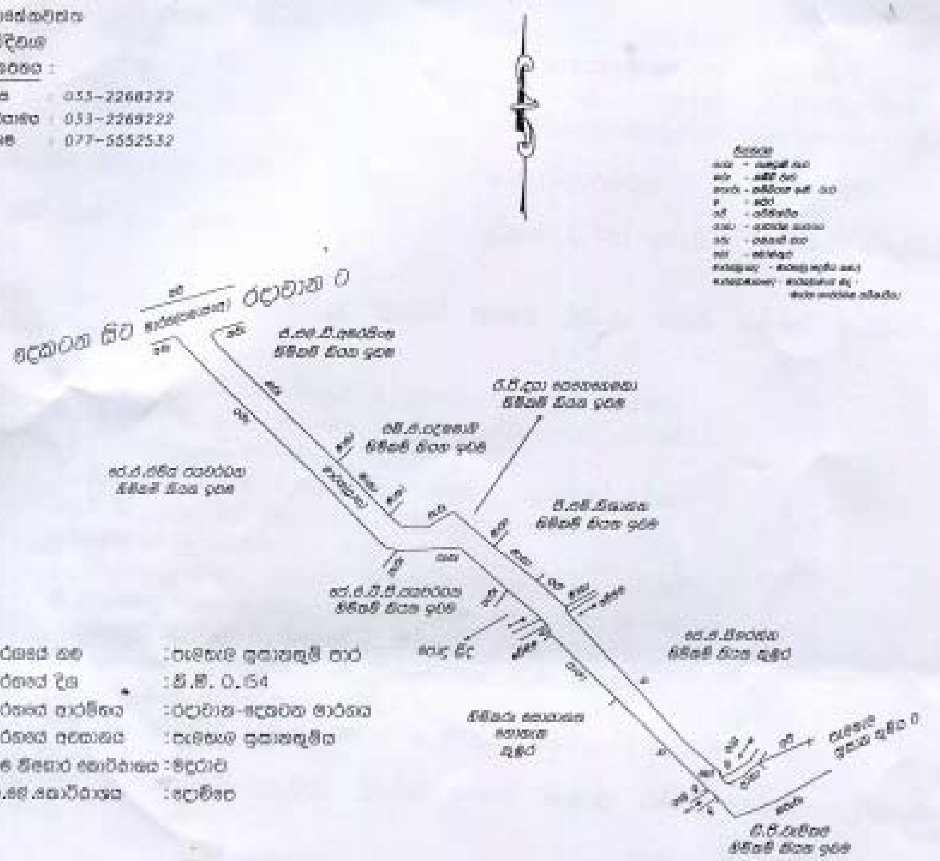

මාර්ගයේ නම	: පැමෙහෙල සුසානභූමි පාර
මාර්ගයේ දිග	: කි.මී. 0.154
මාර්ගයේ ආරම්භය	: රදාවාන-ඇඳකටිය මාර්ගය
මාර්ගයේ අවසානය	: පැමෙහෙල සුසානභූමිය
ග්‍රාම නිලධාරි කොට්ඨාසය	: මිදුරාව
ප්‍රා.ලේ.කොට්ඨාසය	: දොම්පෙ

පරිමාණය 1:1000

බස්නාහිර පළාතේ ගම්පහ දිස්ත්‍රික්කයේ
සියනෑ කෝරළේ ගඟබඩ පත්තුවේ පැමෙහෙල පිහිටි පැමෙහෙල සුසානභූමි පාර
දොම්පෙ ප්‍රාදේශීය සභාවට පවරා ගැනීම සඳහා දැනට භාවිත වන ආකාරයට
මාර්ගය මැන පිළියෙල කරන ලද

පිඹුර

දොම්පෙ ප්‍රාදේශීය සභාවේ අංක DPS/H/A/II/2/53/2014 සහ 2014.08.12 දිනැති ලිපියට අනුව
අනුව මැනීම කරන ලදී.

මායිම් පෙන්වාදීම කරන ලද්දේ දොම්පෙ ප්‍රාදේශීය සභාවේ කාර්මික නිලධාරී එච්.එස්.පී.සෙනෙවිරත්න මහතා
සහ ඉඩම් හිමිකරුවන්.

සත්‍ය පිටපත බව සහතික කරමි
ලේකම්
දොම්පෙ ප්‍රාදේශීය සභාව

මැනීම කරන ලද්දේ : 2014.11.17

ඩබ්. ආර්. ජයනාත් වීරසේකර
ලියාපදිංචි බලයලත් මිනින්දෝරු
සහ උසාවි කොමසාරිස්
ගුණසේකරවත්ත, වරදරාල.
2014-11-17

வீதியின் பெயர் : தொம்பே சீவலீ மாவத்தை.

வீதி ஆரம்பிக்கும் இடம் : தொம்பே பிரதேச சபை இல. 03 உப அலுவலகத்துக்கு அருகில் தொடங்கி திரு. எல். ஏ. விராஜ் கௌஷல்ய அவர்களின் வீட்டுக்கு அருகில் முடிவடைகிறது.

கிராம அலுவலர் பிரவு : 405 தொம்பே

வீதியின் நீள அகலம் : நீளம் 0.301 கி.மீ. அகலம் 4.92 மீற்றர்.

வீதியின் ஆரம்பத்திலிருந்து இறுதி வரை இடது பக்க காணி உரிமையாளர்களின் பெயர்கள் :

1. கே. ஏ. புஞ்சி சிஞ்ஞோ உரிமை கோரும் காணி
2. டீ. மஹிந்த தல கலகே உரிமை கோரும் காணி
3. வீடுகளுக்கு செல்லும் வீதி
4. உரிமையாளரை தேடிக் கொள்ள முடியாத காணி
5. ஆர். பீ. ஜயலத் உரிமை கோரும் காணி
6. வீடுகளுக்கு செல்லும் வீதி
7. உரிமையாளரைத் தேடிக் கொள்ள முடியாத காணி
8. உரிமையாளரைத் தேடிக் கொள்ள முடியாத காணி
9. குணசிறி உரிமை கோரும் காணி
10. வீ. பீ. என். ரனதுங்க உரிமை கோரும் காணி
11. வீடுகளுக்கு செல்லும் வீதி
12. எல். ஏ. விராஜ் கௌஷல்ய உரிமை கோரும் காணி

வீதியின் ஆரம்பத்திலிருந்து இறுதி வரை வலது பக்க காணி உரிமையாளர்களின் பெயர் :

1. தோம்பே பிரதேச சபை இல. 03 உப அலுவலகம் அமைந்துள்ள காணி
2. எஸ். ஏ. ஏ. ஈ. பீரிஸ் உரிமை கோரும் காணி
3. சீ. ஜே. கட்டுவாவல உரிமை கோரும் காணி
4. யூ. ஏ. தயானந்த உரிமை கோரும் காணி
5. உரிமையாளரைத் தேடிக் கொள்ள முடியாத காணி
6. உரிமையாளரைத் தேடிக் கொள்ள முடியாத காணி
7. வீடுகளுக்கு செல்லும் வீதி
8. சீ. ஹெய்யன் துடுவை உரிமை கோரும் காணி
9. அனுர நிஹால் பீரிஸ் உரிமை கோரும் காணி
10. எல். ஏ. விமலசிறி உரிமை கோரும் காணி
11. எல். ஏ. பிரேமசிறி உரிமை கோரும் காணி

உத்தரவு பெற்ற நில அளவையாளர் டப்ளிவ். ஆர். ஜயநாத் விஜேசேக்கர அவர்களின் 2014.11.14 ஆந் திகதி அளக்கப்பட்ட அளவைப் பட இலக்கம் 593 இன் பகுதிகளுக்கு அமைவாக.

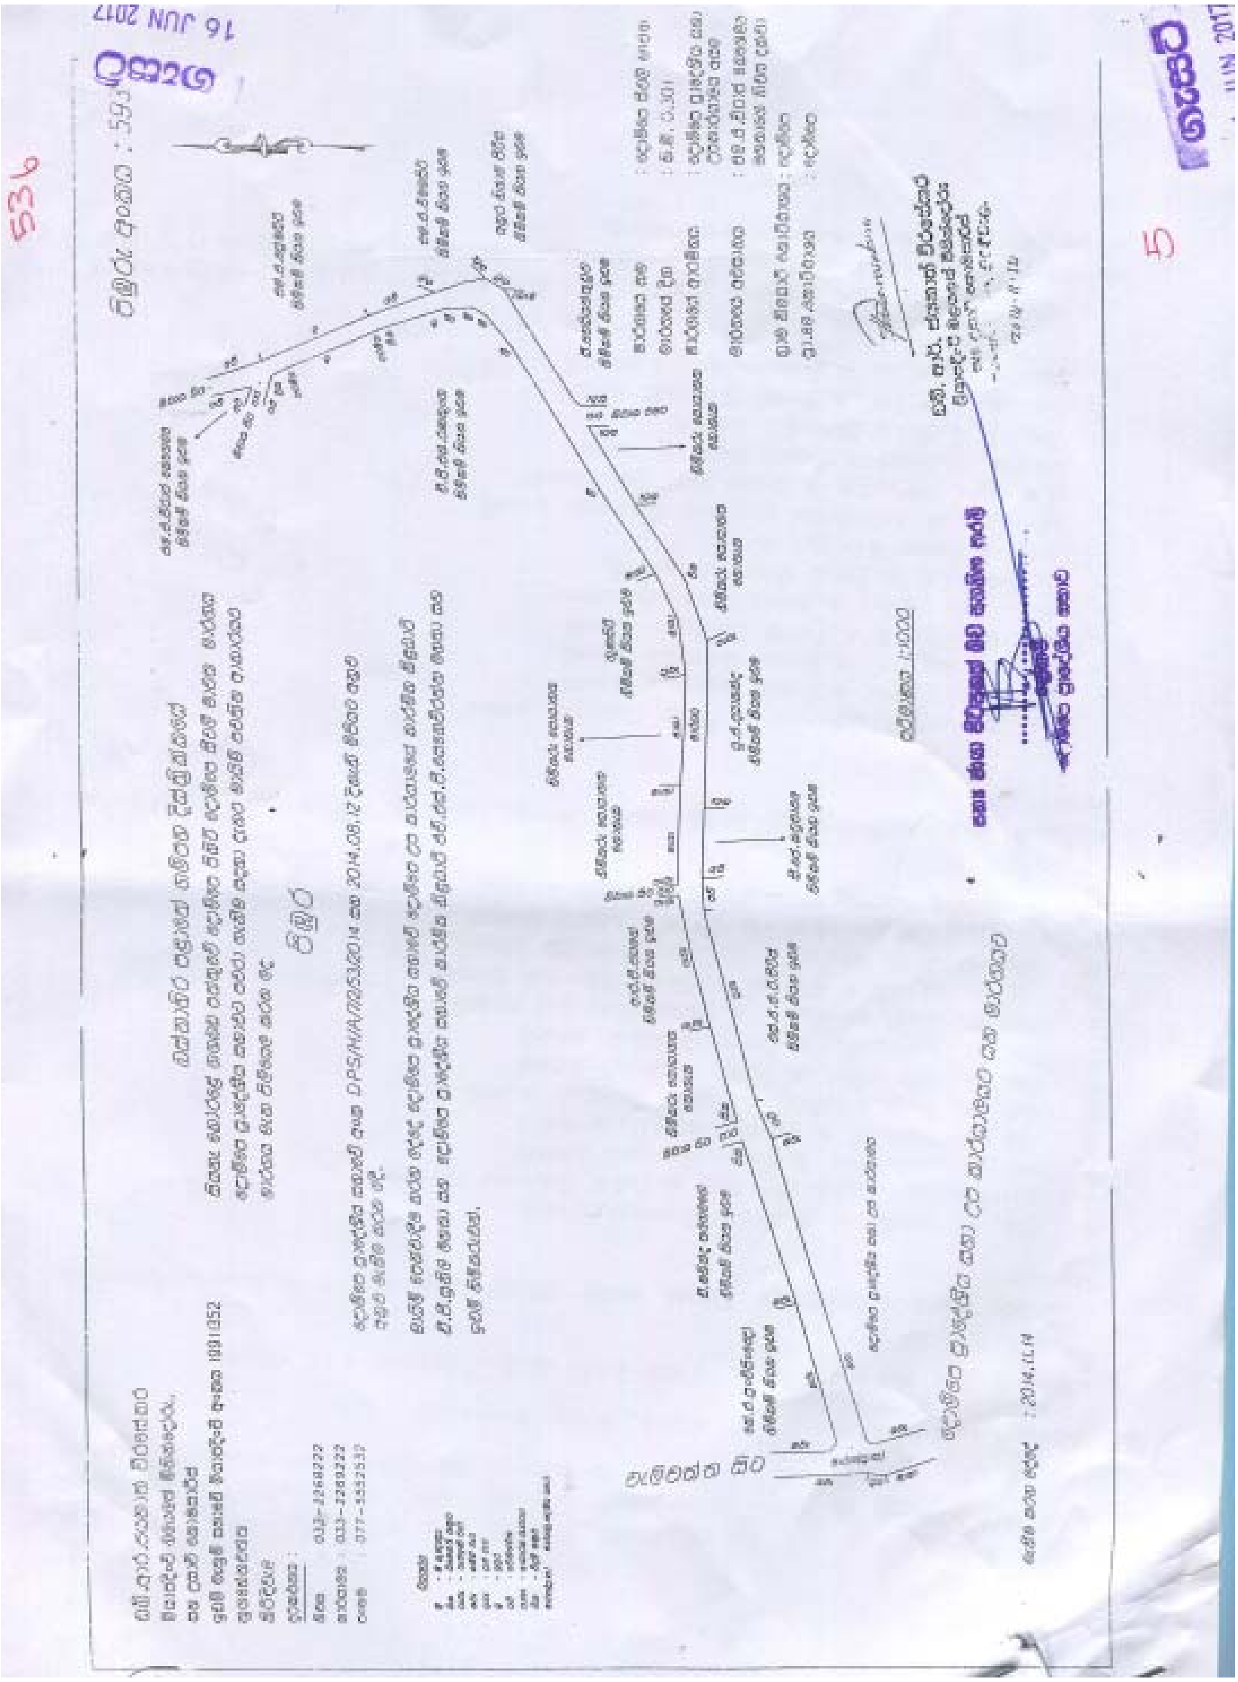

வீதியின் பெயர்	:	*செனசுன் கொடை ஊர் மத்திய வீதி*
வீதி ஆரம்பிக்கும் இடம்	:	*செனசுன் கொடை மத்திய வீதியில் ஆரம்பித்து நுககஹவத்தை காணியில் முடிவடைகிறது.*
கிராம அலுவலர் பிரிவு	:	*424/ஏ, செனசுன் கொடை*
வீதியின் நீள அகலம்	:	*நீளம் 0.440 கி. மீ. அகலம் 5.55 மீற்றர்*

வீதியின் ஆரம்பத்திலிருந்து இறுதி வரை இடது பக்க காணி உரிமையாளர்களின் பெயர்கள்:

1. *கே. டீ. மார்ட்டின் உரிமை கோரும் காணி*
2. *டப்ளிவ். டீ. அஜித் பிரியந்த உரிமை கோரும் காணி*
3. *எம். டீ. அபோன்சு உரிமை கோரும் காணி*
4. *எம். டீ. அன்டனீ உரிமை கோரும் காணி*
5. *கே. டீ. மேரி மாகிறட் உரிமை கோரும் காணி*
6. *கே. டீ. ஜொசபின் உரிமை கோரும் காணி*
7. *கே. டீ. ஜஸ்டின் உரிமை கோரும் காணி*
8. *கே. டீ. மேரி மாகிறட் உரிமை கோரும் காணி*
9. *கே. டீ. நெஸ்டா நிமாலி உரிமை கோரும் காணி*
10. *கே. டீ. மேரி மாகிறட் உரிமை கோரும் காணி*
11. *பீ. டீ. குரின் நிசாந்த உரிமை கோரும் காணி*
12. *பீ. டிலான் மென்டிஸ் உரிமை கோரும் காணி*

வீதியின் ஆரம்பத்திலிருந்து இறுதி வரை வலது பக்க காணி உரிமையாளர்களின் பெயர்கள்:

1. *டப். டீ. அஜித் பிரியந்த உரிமை கோரும் காணி*
2. *கே. டீ. ஜொசப் உரிமை கோரும் காணி*
3. *கே. டீ. ஜொசப் உரிமை கோரும் காணி*
4. *கே. டீ. ஜொன் உரிமை கோரும் காணி*
5. *எஸ். எம். ரணில் உரிமை கோரும் காணி*
6. *பீ. நிஷாந்த உரிமை கோரும் காணி*
7. *சரத் உரிமை கோரும் காணி*
8. *ஜீ. மில்டன் அபோன்சு உரிமை கோரும் காணி*
9. *பீ. டீ. ஜுட் பிரியந்த உரிமை கோரும் காணி*
10. *எம். டீ. காமினி உரிமை கோரும் காணி*
11. *கே. பீ. உரிமை கோரும் காணி*
12. *கே. டீ. வில்பிரட் உரிமை கோரும் காணி*
13. *கே. டீ. ஹியுபட் உரிமை கோரும் காணி*

உத்தரவு பெற்ற நில அளவையார் டப்ளிவ். ஆர். ஜயநாத் விஜேசேக்கர அவர்களின் 2014.11.14 ஆந் திகதி அளக்கப்பட்ட அளவைப் பட இலக்கம் 595 இன் பிரிவு 1மற்றும் 2 பகுதிகளுக்கு அமைவாக.

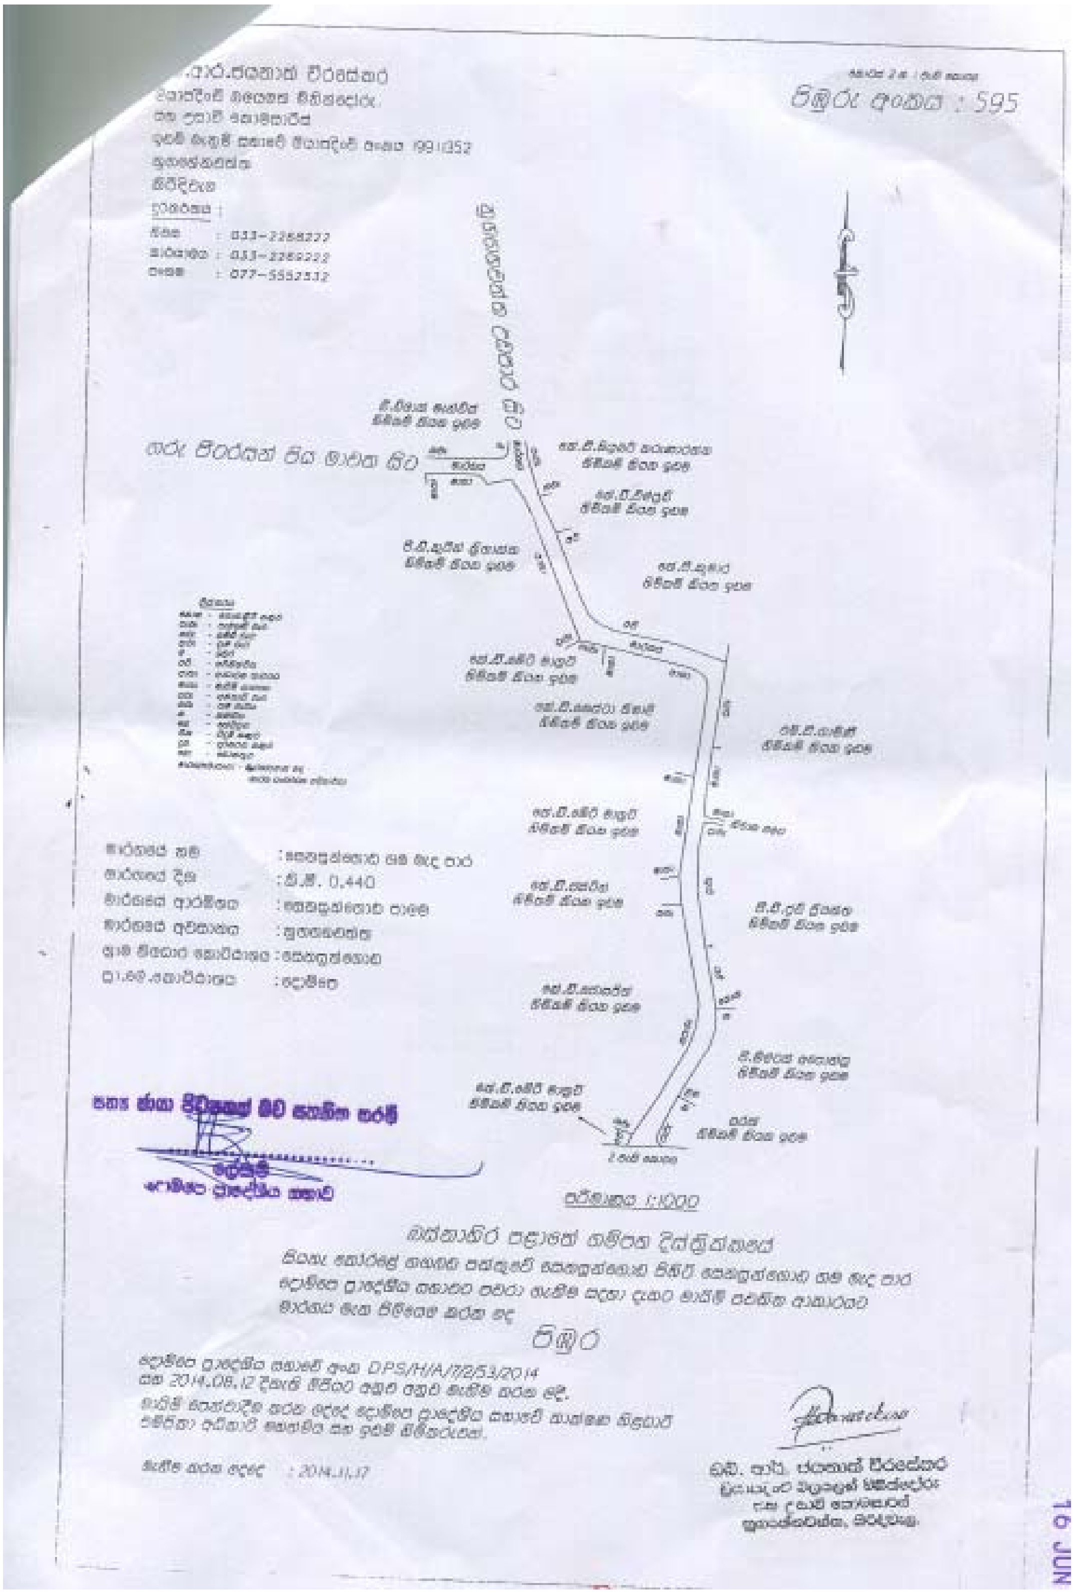
පිඹුරු අංකය : 595
0.440
1:1000
පිඹුර
DPS/H/A/7/2/53/2014
2014.11.17
16 JUN

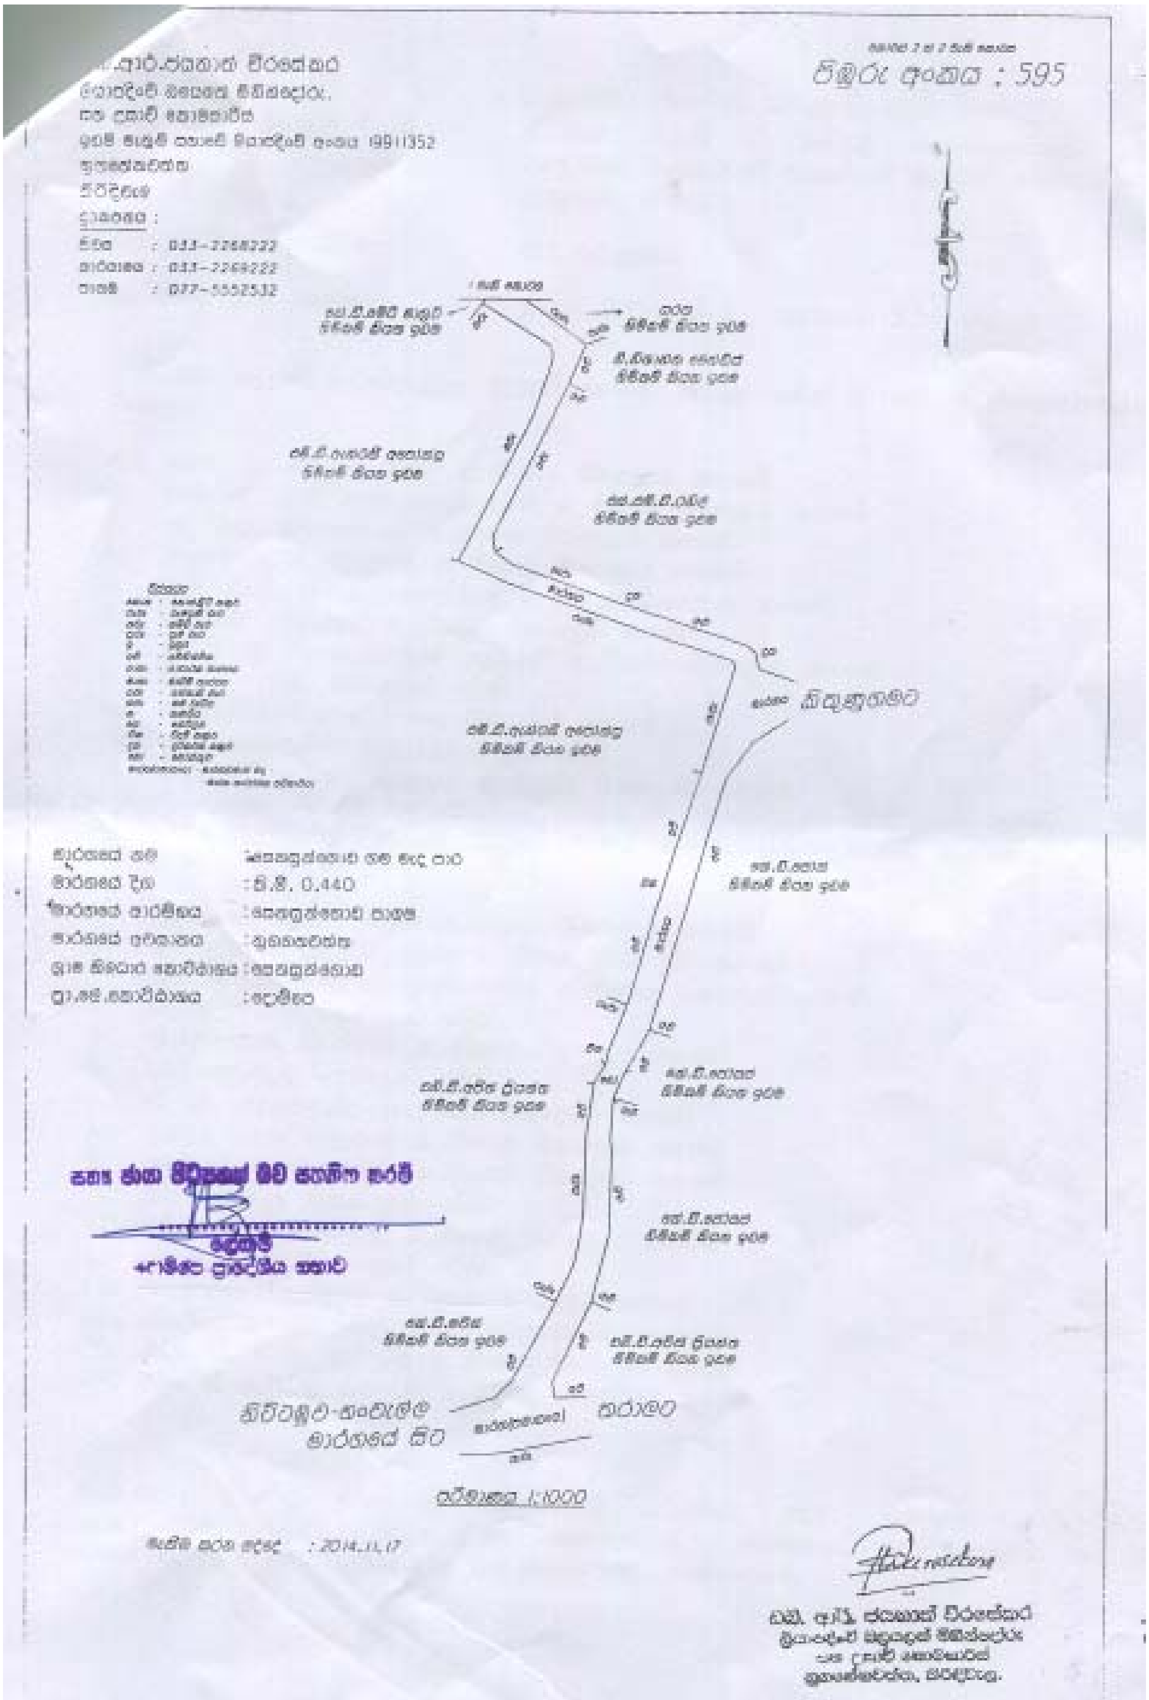
පිඹුරු අංකය : 595
033-2268222
033-2269222
077-5552532
කි.මී. 0.440
පරිමාණය 1:1000
: 2014.11.17

வீதியின் பெயர்	:	தொம்பே சியனே கல்லூரி வீதி
வீதி ஆரம்பிக்கும் இடம்	:	*சியனே சந்தி (கரிதர தெல்கொடை வீதி) அருகில் தொடங்கி லங்சியா ஹேன வீதியில் முடிவடைகிறது.*
கிராம அலுவலர் பிரிவு	:	*411 பாலுகம*
வீதியின் நீள அகலம்	:	*நீளம் 0.556 கி. மீ. அகலம் 5.54 மீற்றர்*

வீதியின் ஆரம்பத்திலிருந்து இறுதி வரை இடது பக்க காணி உரிமையாளர்களின் பெயர்:

1. *எஸ். ஏ. சந்திர லதா உரிமை கோரும் காணி*
2. *எம். ஏ. எல். மத்தும ஆரச்சி உரிமை கோரும் காணி*
3. *டீ. ஜே. தங்கம்பல உரிமை கோரும் காணி*
4. *தமரா பரன விதான உரிமை கோரும் காணி*
5. *எச். எஸ். பீ. கருணாரத்ன உரிமை கோரும் காணி*
6. *சியனே கல்லூரி உரிமை கோரும் காணி*
7. *டீ. ரீ. ஏ. செனவிரத்ன ஆரச்சி உரிமை கோரும் காணி*
8. *வீடுகளுக்கு செல்லும் வீதி*
9. *எஸ். பதிரகே உரிமை கோரும் காணி*
10. *பாலுகமையில் இருந்து வரும் வீதி*
11. *எஸ். பீ. சூரியப் பெரும உரிமைக் கோரும் காணி*

வீதியின் ஆரம்பத்திலிருந்து இறுதி வரை வலது பக்க காணி உரிமையாளர்களின் பெயர்:

1. *எஸ். ஏ. சந்திரலதா உரிமை கோரும் காணி*
2. *ஜீ. ஜீவனி மந்திர் ரத்ன உரிமை கோரும் காணி*
3. *எச். எம். வீரசூரிய முதியன்சே உரிமை கோரும் காணி*
4. *வீடுகளுக்கு செல்லும் வீதி*
5. *இந்திராணி பெரேரா உரிமை கோரும் காணி*
6. *வீடுகளுக்கு செல்லும் வீதி*
7. *பீ. வீ. சரத்சந்திர உரிமை கோரும் காணி*
8. *தமரா பரன விதான உரிமை கோரும் காணி*
9. *ஆர். பீ. கருயாரத்ன உரிமை கோரும் காணி*
10. *வீடுகளுக்கு செல்லும் வீதி*
11. *ஆர். பீ. குணவத்தி உரிமை கோரும் காணி*
12. *வீடுகளுக்கு செல்லும் வீதி*
13. *க்ரேஷன் பெரேரா உரிமை கோரும் காணி*
14. *சியனே கல்லூரிக்கு உடமையான மைதானம்*
15. *ஆர். பீ. எஸ். புத்திக உரிமை கோரும் காணி*
16. *எஸ். பீ. சூரிய பெரும உரிமை கோரும் காணி*

உத்தரவு பெற்ற நில அளவையார் டப்ளிவ். ஆர். ஜயநாத் விஜேசேக்கர அவர்களின் 2014.11.14 ஆந் திகதி அளக்கப்பட்ட அளவைப் பட இலக்கம் 592 இன் வரைபடத்தின் 1, 2 மற்றும் 3 பகுதிகளுக்கு அமைவாக.

: 592
033-2268222
077-5552532
1:1000
: 2014.11.14

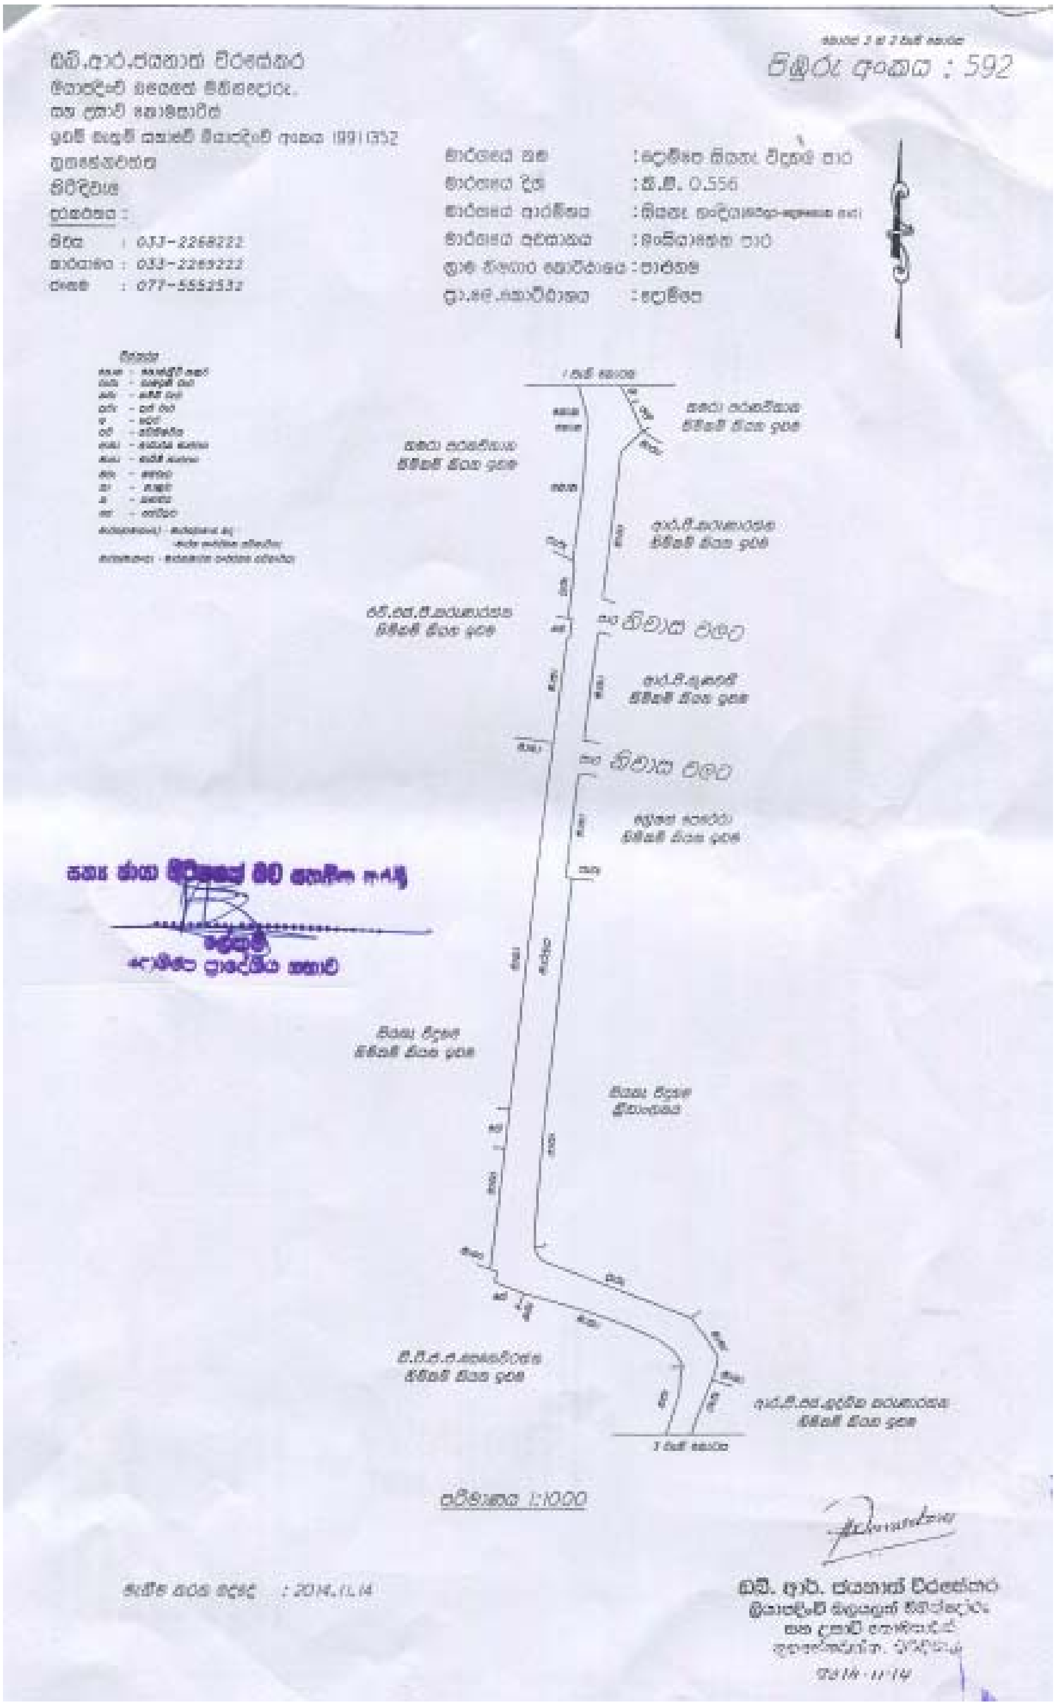
සිතුරු අංකය : 592
033-2268222
033-2265222
077-5552532
:කි.මී. 0.556
පරිමාණය 1:1000
:2014.11.14

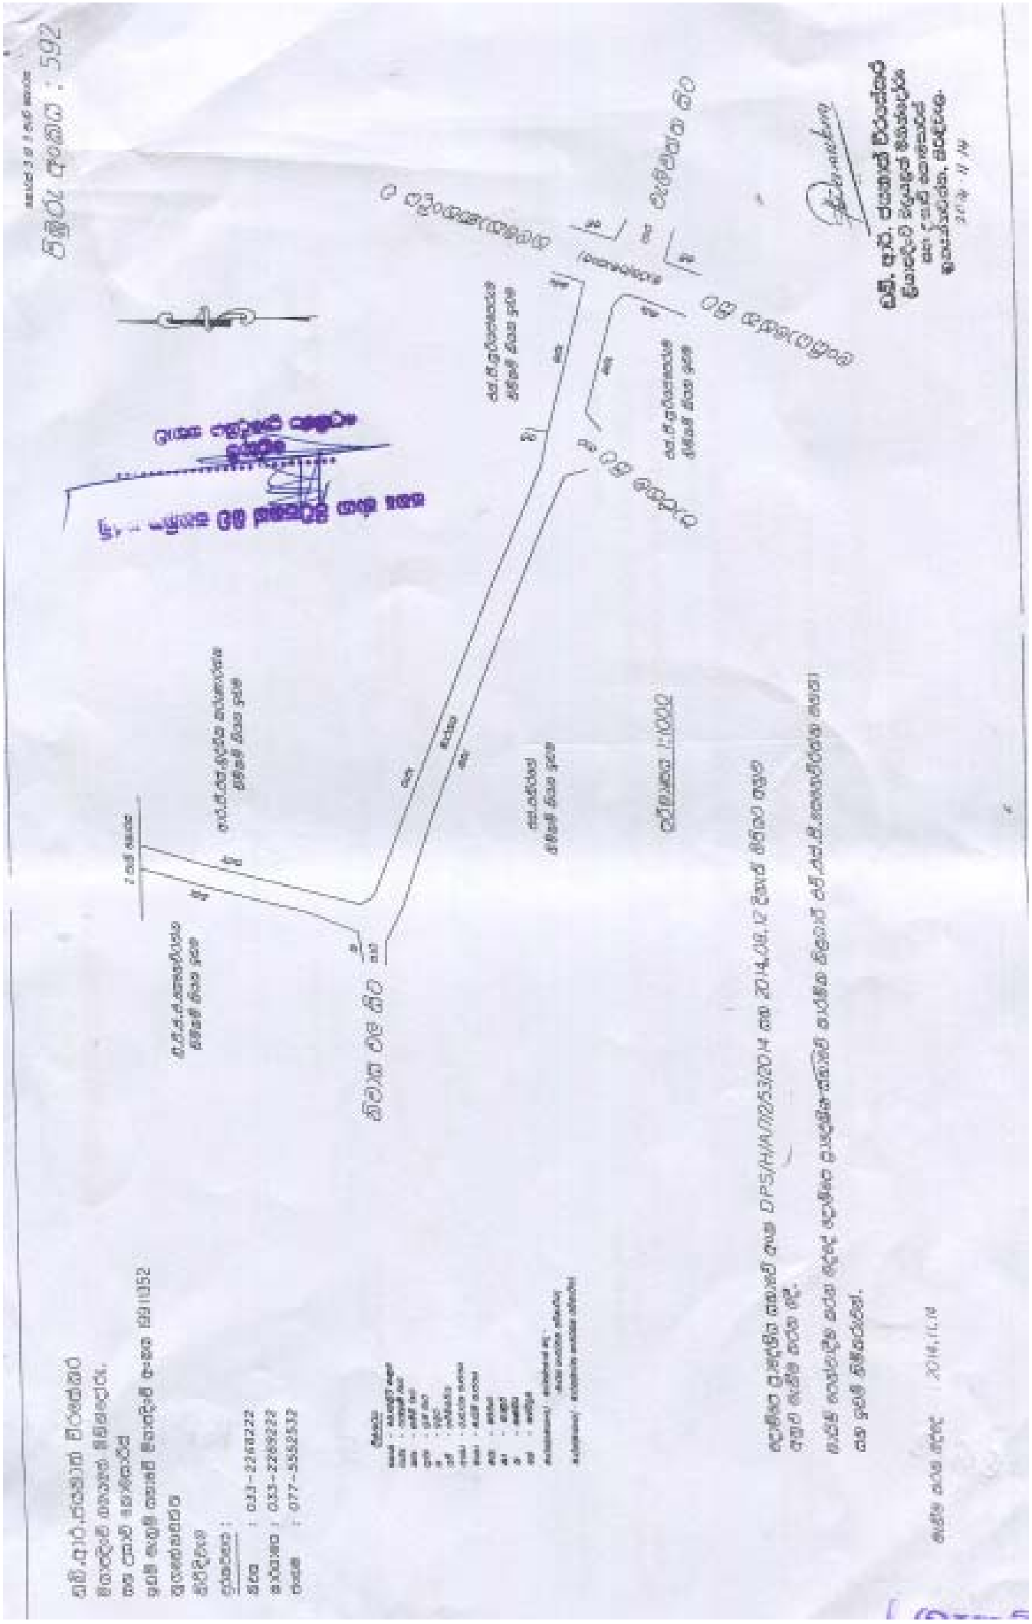

1952 ஆம் ஆண்டின் 6ஆம் இலக்க உள்ளூராட்சி நிறுவன (நியம துணை விதி) சட்டம்

ஆரச்சிக்கட்டு பிரதேச சபை

1952 ஆம் ஆண்டின் 06 ஆம் இலக்க உள்ளூராட்சி நிறுவன (நியம துணை விதி) சட்டத்தின் 3ஆம் பிரிவுடன் சேர்த்து வாசிக்கப்பட வேண்டிய1987 ஆம் ஆண்டின் 15ஆம் இலக்க பிரதேச சபைச் சட்டத்தின் 9 ஆம் பிரிவின் (3) ஆம் உட்பிரிவின் கீழ் அளிக்கப்பட்டுள்ள தத்துவங்களின் பிரகாரம் ஆரச்சிக்கட்டு பிரதேச சபையின் செயலாளர் அசரப்புலிகே பிரான்சிஸ் போல் பர்னாந்து ஆகிய நான், வீடமைப்பு ஆதன அபிவிருத்தி மற்றும் காணிகளை துண்டுகளாக பிரித்து விற்றல் தொடர்பிலான துணை விதியானது ஆரச்சிக்கட்டு பிரதேச சபை அதிகாரப் பிரதேசம் பொருட்டு அமுல்படுத்தப்படல் வேண்டும் என 2017.05.17 ஆந் திகதி தீர்மான இலக்கம் 67 இன் கீழ் தீர்மானிக்கப்பட்டது என்பதனை இத்தால் அறிவிக்கின்றேன்.

ஏ.எப்.பி. பர்னாந்து
செயலாளர்
ஆரச்சிக்கட்டு பிரதேச சபை.

*பிரதேச சபை அலுவலகம்,
ஆரச்சிக்கட்டு,
2017, மே மாதம் 31.*

தீர்மானம் :

1989ஆம் ஆண்டின் 12ஆம் இலக்க, மாகாண சபை (விளைவாந்தன்மையான ஏற்பாடுகள்) சட்டத்தின் 2 ஆம் பிரிவுடன் சேர்த்து வாசிக்கப்பட வேண்டிய, (261 ஆம் அத்தியாயமான) 1952 ஆம் ஆண்டின் 6 ஆம் இலக்க, உள்ளூராட்சி நிறுவன (நியம துணை விதி) சட்டத்தின் 2ஆம பிரிவின் (1) ஆம் உட்பிரிவின் கீழ் வட மேல் மாகாணத்தின் உள்ளூராட்சி விடயத்துக்குப் பொறுப்பான அமைச்சருக்கு அளிக்கப்பட்டுள்ள தத்துவங்களின் பிரகாரம், வட மேல் மாகாணத்தின் உள்ளூராட்சி விடயத்துக்குப் பொறுப்பான அமைச்சரினால் ஆக்கப்பட்டதன் பிற்பாடு, 2014.10.01 ஆந் திகதிய 1882/22 ஆம் இலக்க இலங்கைச் சனநாயக சோசலிசக் குடியரசின் அதிவிசேட வர்த்தமானியின் பாகம் IV(அ) இலும், 2015.01.20 ஆந் திகதிய 1898/28 ஆம் இலக்க இலங்கைச் சனநாயக சோலிசக் குடியரசின் அதிவிசேட வர்த்தமானியின் பாகம் IV(அ) இல் பிரசுரிக்கப்பட்டதும், வர்த்தமானி அறிவித்தலுக்கு திருத்தமொன்றாக 2015.08.28 ஆந் திகதிய 1929/45 ஆம் இலக்க இலங்கைச் சனநாயக சோசலிசக் குடியரசின் அதிவிசேட வர்த்தமானியின் பாகம் IV(அ) இல் பிரகடனப்படுத்தப்பட்டதுமான வீடமைப்பு ஆதன அபிவிருத்தி மற்றும் காணிகளை துண்டுககளாக பிரித்து விற்றல் தொடர்பிலான துணை விதியானது, 1952ஆம் ஆண்டின் 06ஆம் இலக்க உள்ளூராட்சி நிறுவன (நியம துணை விதி) சட்டத்தின் 3ஆம் பிரிவில் குறித்துரைத்த ஏற்பாடுகளின்படி ஆரச்சிக்கட்டு பிரதேச சபை அதிகாரப் பிரதேசம் பொருட்டு அமுல்படுத்தப்படல் வேண்டும் என 1987 ஆம் ஆண்டின் 15 ஆம் இலக்க பிரதேச சபைச் சட்டத்தின் 9 ஆம் பிரிவின் (3) ஆம் உட்பிரிவின் ஏற்பாடுகளின் பிரகாரம் நான் தீர்மானம் செய்கிறேன்.

6-595

1952 ஆம் ஆண்டின் 6 ஆம் இலக்க உள்ளூர் அதிகாரசபைகள் (நியமத் துணைவிதிகள்) சட்டம்
யாழ்ப்பாண மாநகரசபை

1952 ஆம் ஆண்டின் 6 ஆம் இலக்க, (261 ஆம் அத்தியாயம்) உள்ளூராட்சி அதிகார சபைகளின் (நியமத்துணைவிதிகள்) சட்டத்தின் 3 ஆவது பிரிவின் 1ஆவது உப பிரிவின் கீழ் வழங்கப்பட்டுள்ள அதிகாரத்தின் படி 2017 ஆம் ஆண்டு மே மாதம் 18 ஆம் திகதி யாழ்ப்பாண மாநகர சபையால் கீழ்க்கண்ட தீர்மானம் எடுக்கப்பட்டுள்ளது என இத்தால் அறிவிக்கின்றேன்.

பொ.வாகீசன்
மாநகர ஆணையாளர்,
யாழ்ப்பாணம் மாநகரசபை.

*மாநகர சபை அலுவலகம்,
யாழ்ப்பாணம்,
2017.மே 18.*

தீர்மானம்

1989 ஆம் ஆண்டின் 12 ஆம் இலக்க மாகாண சபைகள் (இடைநேர் விளைவான) சட்டத்தின் 2 ஆவது பிரிவின் (1) ஆவது உப பிரிவின் (அ) பந்தியுடன் சேர்த்து வாசிக்கப்பட வேண்டிய 1952 ஆம் ஆண்டின் 6 ஆம் இலக்க உள்ளூர் அதிகார சபைகள் (நியமத் துணைவிதிகள்) சட்டத்தின் 2 ஆம் பிரிவின் (1) ஆவது உப பிரிவின் கீழ் வடக்கு மாகாண சபையின் உள்ளூராட்சி விடயத்திற்குப் பொறுப்பான அமைச்சருக்கு அளிக்கப்பட்ட தத்துவங்களின்படி வடக்கு மாகாண உள்ளூராட்சி விடயங்களிற்குப் பொறுப்பான அமைச்சரால் தயாரிக்கப்பட்டு 2016.02.02 ஆந் திகதிய 1952/14 ஆம் இலக்க இலங்கைச் சனநாயக சோசலிசக் குடியரசின் அதி விசேட வர்த்தமானியில் வெளியிடப்பட்டு வடக்கு மாகாண சபையால் 2017.02.21 ஆந் திகதி அங்கீகரிக்கப்பட்டு, 2017.03.24 ஆந் திகதிய 2011/25 ஆம் இலக்க இலங்கைச் சனநாயக சோசலிசக் குடியரசின் அதிவிசேட வர்த்தமானியின் 4 (அ) பந்தியில் பிரசுரிக்கப்பட்டதுமான, அத்தியாயம் 1-6 வரையான வடக்கு மாகாண மாநகர சபைகளுக்கான நியமத் துணைவிதிகள் வர்த்தமானியில் பிரசுரிக்கப்படும் திகதியிலிருந்து ஏற்றுக்கொள்வது என்றும் யாழ்ப்பாணம் மாநகர சபை பிரதேசத்தில் நடைமுறைப்படுத்துவது என்றும் மேலே கூறப்பட்ட 1952 ஆம் ஆண்டின் 6 ஆம் இலக்க (அத்தியாயம் 261) நியமத் துணைவிதிகள் சட்டத்தின் 3 வது பிரிவின் (1) வது உப பிரிவின் கீழ் யாழ்ப்பாணம் மாநகரசபை தீர்மானிக்கின்றது.

06-655

நாரம்மல பிரதேச சபை

1987 ஆம் ஆண்டின் 15 ஆம் இலக்க பிரதேச சபைச் சட்டத்தின் 139 ஆம் பிரிவினால் பிரதேச சபைகளுக்கு கிடைக்கப் பெற்றுள்ள அதிகாரப் படி நாரம்மல பிரதேச சபையினால் 2015.05.03 ஆந் திகதி தீர்மான இலக்கம் 2794 இன் கீழ் இங்கு குறிப்பிடப்பட்டுள்ள தீர்மானம் நிறைவேற்றப்பட்டுள்ளது பற்றி பொது மக்களுக்கு இத்துடன் அறிவித்தல் விடுக்கப்படுகின்றது.

எச்.ஜே.எம்.எம்.எஸ். ஜயசுந்தர,
செயலாளர்,
நாரம்மல பிரதேச சபை.

பிரதேச சபை அலுவலகம்,
நாரம்மல,
2017, மே 31.

தீர்மானம்

1987 ஆம் ஆண்டின் 15 ஆம் இலக்க பிரதேச சபைச் சட்டத்தின் 139 ஆம் பிரிவினால் பிரதேச சபைகளுக்கு கிடைக்கப் பெற்றுள்ள அதிகாரப்படி நாரம்மல பிரதேச சபை அதிகாரப் பிரிவினுள் வரிப்பணம் செயற்பாட்டிற்காக ஏதாவதொரு வீட்டிற்கு, கட்டிடத்திற்கு, காணியிற்கு அல்லது வீட்டுத்தோட்டத்திற்கு ஆண்டுப் பெறுமதியினை மதிப்பிடும் செயற்பாட்டிற்காகவும் அல்லது ஏக்கர் வரி செயற்பாட்டிற்காக ஏதாவதொரு விவசாயம் செய்யப்பட்ட நில அளவினை மதிப்பிடுவதற்காகவும் பிரதேச சபை அதிகார பிரதேசத்தினுள் செய்யப்படும் அபிவிருத்தி செயற்பாட்டினை திட்டமிடுவதனை எளிதுப்படுத்துவதற்கும் 2016 ஆம் ஆண்டு 12 ஆம் இலக்கத்திற்கான தகவல்களை அறிந்து கொள்ளும் உரிமைப் பற்றியச் சட்டத்தின் 03 ஆம் மற்றும் 05 ஆம் பிரிவுகளின் செயற்பாட்டிற்காக தகவல் அமைப்பினை உருவாக்குவதற்காகவும் உரிய ஏதாவதொரு சொத்தின் உரிமையாளருக்கும் குடியிருப்பாளருக்கும் அதன் வாடகை அல்லது ஆண்டுப் பெறுமதி அல்லது அதன் அளவு மற்றும் வேறு காரணங்கள பற்றி கால அறிக்கை வழங்குவதற்கு உடன்பட வேண்டும் என்று நாரம்மல பிரதேச சபை தீர்மானிக்கின்றது.

06-691

இலங்கை அரசாங்க அச்சுத் திணைக்களத்தில் அச்சிடப்பட்டது.