



ශ්‍රී ලංකා ප්‍රජාතාන්ත්‍රික සමාජවාදී ජනරජයේ ගැසට් පත්‍රය

අංක 2,027 - 2017 ජූලි මස 07 වැනි සිකුරාදා - 2017.07.07

(රජයේ බලයපිට ප්‍රසිද්ධ කරන ලදී.)

IV (අ) වැනි කොටස - පළාත් පාලනය

(වෙන වෙනම ගොනු කර ගත හැකි පරිදි සෑම කොටසකට ම අයත් එක් එක් භාෂාවකට වෙන වෙනම පිටු අංක යොදා ඇත)

					පිටුව						පිටුව
තනතුරු-ඇඳුරතු	...	...	...	...	1060	පළාත් පාලන සභා ඡන්ද ආඥාපනත යටතේ දැන්වීම	...	...	...	...	—
විභාග, විභාග ප්‍රතිඵල ආදිය	...	...	...	...	—	ආදායම් හා වියදම් පිළිබඳ ප්‍රකාශන	...	...	...	...	—
පළාත් පාලන නිවේදන	...	...	...	...	1073	අයවැය ලේඛන	...	...	...	...	—
අතුරු ව්‍යවස්ථා	...	...	...	...	—	දේපළ විකිණීම	...	...	...	...	—
						විවිධ දැන්වීම්	...	...	...	...	—

සතිපතා නිකුත් වන ගැසට් පත්‍රයෙහි පළකිරීම සඳහා භාරගනු ලබන දැන්වීම් පිළිබඳ

වැදගත් නිවේදනයයි

ශ්‍රී ලංකා ප්‍රජාතාන්ත්‍රික සමාජවාදී ජනරජයේ ගැසට් පත්‍රයේ අවසන් පිටුවේ සෑම මාසයකම මුල් සතියේ දී පළ කරන නිවේදන භාරගන්නා දිනයන් සහ වේලාවන් පිළිබඳව මින් අවධානය යොමු කරනු ලැබේ.

ගැසට් පත්‍රයේ පළ කිරීම සඳහා දැන්වීම් භාරගැනීම ගැසට් පත්‍රය පළකරනු ලබන දිනයට සති දෙකකට පෙර සිකුරාදා දිනයෙහි දහවල් 12.00 ට අවසන් කරනු ලැබේ. තනතුරු - ඇඳුරතු, විභාග, ටෙන්ඩර් සහ චෝදනා පිළිබඳ දැන්වීම්වල අවසන් දින සහ වේලාවන් ඒ පිළිබඳව උනන්දුවක් දක්වන අයට ප්‍රමාණවත් කාල වේලාවක් ලැබෙන පරිදි යොදාගත යුතු බවට, සියලු ම දෙපාර්තමේන්තු, සංස්ථා සහ මණ්ඩල යනාදිය වගබලාගත යුතු බව මින් අවධාරණය කෙරේ. පළකිරීම සඳහා එවනු ලබන සෑම දැන්වීමක් ම තනි පැත්තේ පමණක් පැහැදිලිව පිටපත් කළ යුතුය. නිරවද්‍යතාවය පිළිබඳව කරන විමසීම් සහ පැමිණිලි ගැසට් පත්‍රය පළ වූ දින සිට තෙමසකට පසුව භාරගනු නොලැබේ.

ගැසට් පත්‍රයේ පළ කරන සෑම දැන්වීමක් ම ගැසට් පත්‍රය පළ කරනු ලබන දිනට සති දෙකකට පෙර එනම්, 2017 ජූලි මස 28 දින පළ කෙරෙන ගැසට් පත්‍රයේ දැන්වීම් 2017 ජූලි මස 14 වැනි දින දහවල් 12.00ට හෝ ඊට පෙර තැපෑලෙන් හෝ ගෙනවිත් රජයේ මුද්‍රණාලයට භාරදිය යුතු ය.

2006 අංක 19 දරන ඉලෙක්ට්‍රොනික ගනුදෙනු පනත - 9 වැනි වගන්තිය.

“යම් ප්‍රකාශනයක්, රීතියක්, නියෝගයක්, නියමයක්, අතුරු ව්‍යවස්ථාවක්, නිවේදනයක් හෝ වෙනත් කිසිවක් ගැසට් පත්‍රයේ පළ කළ යුතු බවට යම් පනතකින් හෝ නීති ප්‍රඥප්තියකින් විධිවිධාන සලස්වා ඇති අවස්ථාවක, ඒ රීතිය, නියෝගය, නියමය, අතුරු ව්‍යවස්ථාව, නිවේදනය හෝ වෙනත් දෙය ඉලෙක්ට්‍රොනික ස්වරූපයේ වන ගැසට් පත්‍රයක පළ කරනු ලැබුවහොත් ඒ විධිවිධානය සම්පූර්ණ කර ඇත්නම් සේ සැලකිය යුතුය.”

ගංගානි ලියනගේ,
රජයේ මුද්‍රණාලයාධිපති. (වැ.බ.)

2017 ජනවාරි මස 01 වැනි දින,

කොළඹ 08,

රජයේ මුද්‍රණ දෙපාර්තමේන්තුවේ දී ය.

මෙම ගැසට් පත්‍රය www.documents.gov.lk වෙබ් අඩවියෙන් බාගත කළ හැක.



තනතුරු - ඇබැර්තු

බියගම ප්‍රාදේශීය සභාව

බස්නාහිර පළාත් රාජ්‍ය සේවයේ පුරප්පාඩු සඳහා බඳවා ගැනීම

බියගම ප්‍රාදේශීය සභාවේ පුරප්පාඩු වී ඇති පහත සඳහන් තනතුරු පිරවීම සඳහා අදාළ සුදුසුකම් ඇති බස්නාහිර පළාත තුළ ස්ථිර පදිංචිකරුවන්ගෙන් අයදුම්පත් කැඳවනු ලැබේ.

අනු.අංකය	තනතුරු නාමය	පුරප්පාඩු තනතුරු සංඛ්‍යාව	වැටුප් ක්‍රමය	අධ්‍යාපන සුදුසුකම්		වෘත්තීය සුදුසුකම් හා පළපුරුද්ද	
				අභ්‍යන්තර (සීමිත)	බාහිර (විවෘත)	අභ්‍යන්තර (සීමිත)	බාහිර (විවෘත)
01.	මුරකරු III (ප්‍රාථමික ශිල්පීය නොවන)	03	PL-1-2016 රු. 24,250-10 x 250- 10 x 270-10 x 300 - 12 x 330 - රු. 36,410 (රා.ප.ව. 03/2016 අනුව)		අධ්‍යයන පොදු සහතික පත්‍ර සා/පෙළ විභාගයේ දී දෙවරකට නොවැඩි වාර ගණනකදී යටත් පිරිසෙයින් සම්මාන දෙකක් සහිතව විෂයයන් (06) ක් සමත් වී තිබීම (මින් විෂයයන් (05)ක් එකවර සමත්විය යුතුය.)		අදාළ නොවේ.
02.	කාර්යාල කාර්ය සහායක III (ප්‍රාථමික ශිල්පීය නොවන)	01	PL-1-2016 රු. 24,250-10 x 250- 10 x 270-10 x 300 - 12 x 330 - රු. 36,410 (රා.ප.ව. 03/2016 අනුව)		අධ්‍යයන පොදු සහතික පත්‍ර සා/පෙළ විභාගයේ දී දෙවරකට නොවැඩි වාර ගණනක දී යටත් පිරිසෙයින් සම්මාන දෙකක් සහිතව විෂයයන් (06) ක් සමත් වී තිබීම (මින් විෂයයන් (05)ක් එකවර සමත්විය යුතුය.)		අදාළ නොවේ.
03.	ආදහනාගාර ක්‍රියාකරු III (ප්‍රාථමික අර්ධ ශිල්පීය)	01	PL-2-2016 රු. 25,250-10 x 270- 10 x 300 - 10 x 330-12 x 350 - රු. 38,450 (රා.ප.ව. 03/2016 අනුව)	අධ්‍යයන පොදු සහතික පත්‍ර සා/පෙළ විභාගයේ දී දෙවරකට නොවැඩි වාර ගණනක දී යටත් පිරිසෙයින් සම්මාන දෙකක් සහිතව විෂයයන් (06) ක් සමත් වී තිබීම (මින් විෂයයන් (05)ක් එකවර සමත්විය යුතුය.)	අධ්‍යයන පොදු සහතික පත්‍ර සා/පෙළ විභාගයේ දී දෙවරකට නොවැඩි වාර ගණනකදී යටත් පිරිසෙයින් සම්මාන දෙකක් සහිතව විෂයයන් (06) ක් සමත් වී තිබීම (මින් විෂයයන් (05)ක් එකවර සමත්විය යුතුය.)	වෘත්තීය සුදුසුකම් ජාතික වෘත්තීය කුසලතාවන්හි (N. V. Q) අවම වශයෙන් දෙවන මට්ටමේ නිපුණතාවයක් ලබා තිබීම හෝ අවම වශයෙන් අදාළ ක්ෂේත්‍රයේ මාස 06කට නොඅඩු පළපුරුද්දක් ලබා තිබීම. (සහතික මගින් සනාථ කළ යුතුය.)	වෘත්තීය සුදුසුකම් ජාතික වෘත්තීය කුසලතාවන්හි (N. V. Q) අවම වශයෙන් දෙවන මට්ටමේ නිපුණතාවයක් ලබා තිබීම හා අවම වශයෙන් අදාළ ක්ෂේත්‍රයේ මාස 06කට නොඅඩු පළපුරුද්දක් ලබා තිබීම. (සහතික මගින් සනාථ කළ යුතුය.)

අනු.අංකය	තනතුරු නාමය	පුරප්පාඩු තනතුරු සංඛ්‍යාව	වැටුප් ක්‍රමය	අධ්‍යාපන සුදුසුකම්		වෘත්තීය සුදුසුකම් හා පළපුරුද්ද	
				අභ්‍යන්තර (සීමිත)	බාහිර (විවෘත)	අභ්‍යන්තර (සීමිත)	බාහිර (විවෘත)
					පළපුරුද්ද : පළාත් පාලන ආයතනයක ප්‍රාථමික ශ්‍රේණියේ තනතුරක සේවය ස්ථිර කර ඇති සේවා කාලය වසර 05ක් සපුරා ඇති අදාළ කාර්යක්ෂමතා කඩඉම සමත් වසර 05ක සතුටුදායක සේවා කාලයක් සපුරා ඇති සේවයකයකු විය යුතුය.		
04	සුසානභූමි භාරකරු III (ප්‍රාථමික ශිල්පීය නොවන)	01	PL-1-2016 රු. 24,250-10 x 250- 10 x 270-10 x 300 - 12 x 330 - රු. 36,410 (රා.ප.ව. 03/2016 අනුව)		අධ්‍යයන පොදු සහතික පත්‍ර සා/පෙළ විභාගයේ දී දෙවරකට නොවැඩි වාර ගණනක දී යටත් පිරිසෙයින් සම්මාන දෙකක් සහිතව විෂයයන් (06) ක් සමත් වී තිබීම (මින් විෂයයන් (05)ක් එකවර සමත්විය යුතුය.)		
05	බර යන්ත්‍රෝපකරණ ක්‍රියාකරු III (ප්‍රාථමික ශිල්පීය)	01	PL-3-2016 රු. 25,790-10 x 270- 10 x 300 - 10 x 330-12 x 350 -රු. 38,990 (රා.ප.ව. 03/2016 අනුව)	අධ්‍යයන පොදු සහතික පත්‍ර සා/පෙළ විභාගයේ දී දෙවරකට නොවැඩි වාර ගණනකදී යටත් පිරිසෙයින් සම්මාන දෙකක් සහිතව විෂයයන් (06) ක් සමත් වී තිබීම (මින් විෂයයන් (05)ක් එකවර සමත්විය යුතුය.)	අධ්‍යයන පොදු සහතික පත්‍ර සා/පෙළ විභාගයේ දී දෙවරකට නොවැඩි වාර ගණනක දී යටත් පිරිසෙයින් සම්මාන දෙකක් සහිතව විෂයයන් (06) ක් සමත් වී තිබීම (මින් විෂයයන් (05)ක් එකවර සමත්විය යුතුය.)	වෘත්තීය සුදුසුකම් (i) බර වාහන රියදුරු බලපත්‍රය (තාර බර හොණ්ඩර 34 ට වැඩි බර මෝටර් වාහන සහ බර ට්‍රේලර් සහ මගීන් 32ට වඩා ගෙන යා හැකි බස් රථ පැදවීම සඳහා මෝටර් රථ ප්‍රවාහන කොමසාරිස් ජනරාල් විසින් නිකුත් කරන ලද නිපුණතාව පිළිබඳ සහතිකයක් හෝ "ඒ" පන්තියේ බලපත්‍රයක් හෝ නව රියදුරු බලපත්‍රය අනුව "ඩී" පන්තියේ බලපත්‍රයක් ලබා තිබිය යුතුය.	වෘත්තීය සුදුසුකම් (i) බර වාහන රියදුරු බලපත්‍රය (තාර බර හොණ්ඩර 34 ට වැඩි බර මෝටර් වාහන සහ බර ට්‍රේලර් සහ මගීන් 32ට වඩා ගෙන යා හැකි බස් රථ පැදවීම සඳහා මෝටර් රථ ප්‍රවාහන කොමසාරිස් ජනරාල් විසින් නිකුත් කරන ලද නිපුණතාව පිළිබඳ සහතිකයක් හෝ "ඒ" පන්තියේ බලපත්‍රයක් හෝ නව රියදුරු බලපත්‍රය අනුව "ඩී" පන්තියේ බලපත්‍රයක් ලබා තිබිය යුතුය.

අනු.අංකය	තනතුරු නාමය	පුරප්පාඩු තනතුරු සංඛ්‍යාව	වැටුප් ක්‍රමය	අධ්‍යාපන සුදුසුකම්		වෘත්තීය සුදුසුකම් හා පළපුරුද්ද	
				අභ්‍යන්තර (සීමිත)	බාහිර (විවෘත)	අභ්‍යන්තර (සීමිත)	බාහිර (විවෘත)
						(ii) අවම උස අඩි 05ක් විය යුතුය. (iii) බර යන්ත්‍රෝපකරණ ක්‍රියා කරවීම පිළිබඳව තෘතීක හා වෘත්තීය අධ්‍යාපන කොමිෂන් සභාවෙන් නිකුත් කරන ලද (N. V. Q) 04 මට්ටමට අදාළ සහතික පතක් තිබිය යුතුය. (iv) මෝටර් යාන්ත්‍රික විද්‍යාව පිළිබඳව මූලික අවබෝධයක් තිබිය යුතුය. පළපුරුද්ද : (i) පළාත් පාලන ආයතනයක PL 1/ PL 2 තනතුරක සේවය ස්ථිර කර තිබීම. එම තනතුරක සේවා කාලය වසර 03 සම්පූර්ණ කර තිබීම හා බර යන්ත්‍රෝපකරණ ක්‍රියා කිරීම පිළිබඳ මාස 06ක පළපුරුද්ද ලබා තිබීම.	(ii) අවම උස අඩි 05ක් විය යුතුය. (iii) බර යන්ත්‍රෝපකරණ ක්‍රියා කරවීම පිළිබඳව තෘතීක හා වෘත්තීය අධ්‍යාපන කොමිෂන් සභාවෙන් නිකුත් කරන ලද (N. V. Q) 04 මට්ටමට අදාළ සහතික පතක් තිබිය යුතුය. (iv) මෝටර් යාන්ත්‍රික විද්‍යාව පිළිබඳව මූලික අවබෝධයක් තිබිය යුතුය. පළපුරුද්ද : (i) බර යන්ත්‍රෝපකරණ ක්‍රියාකරවීම පිළිබඳව එක් වසරක පළපුරුද්දක් ලබා තිබීම.

02. බඳවා ගැනීමේ ක්‍රමය :

ව්‍යුහගත සම්මුඛ පරීක්ෂණයේ දී මූලික අධ්‍යාපන සුදුසුකම්වලට අමතරව ලබා ඇති අධ්‍යාපන සුදුසුකම් තනතුරට අදාළ ප්‍රායෝගික දැනුම, කාලීන සිදුවීම් පිළිබඳ අවබෝධය, පෞරුෂත්වය යනදිය සලකා බලනු ලබන අතර එහි දී වැඩිම ලකුණු ලබා ගත් අනුපිළිවෙලට අනුව බඳවා ගනු ලැබේ.

03. වයස :- අයදුම්පත් භාරගන්නා අවසාන දිනට වයස අවුරුදු 18ට නොඅඩු අවුරුදු 45ට නොවැඩි විය යුතුය. (දැනටමත් රාජ්‍ය සේවයේ හෝ පළාත් රාජ්‍ය සේවයේ නියුක්ත අයට මෙම උපරිම වයස් සීමාව බල නොපැවැත්වේ.

04. වෙනත් සුදුසුකම් :-

- (i) අයදුම්කරුවන් පරම්පරාවෙන් හෝ ලියාපදිංචියෙන් ශ්‍රී ලාංකික පුරවැසියෙකු විය යුතුය.
- (ii) යහපත් චරිතයකින් හා මනා සෞඛ්‍ය තත්ත්වයකින් යුක්ත විය යුතුය.

- (iii) අයදුම්කරු ඉල්ලුම් පත් භාරගන්නා අවසාන දිනට පූර්වාසන්න වසර 03ක් අඛණ්ඩව බස්නාහිර පළාත තුළ ස්ථිර පදිංචිකරුවෙකු විය යුතුය. (ජන්ද හිමි නාමලේඛනයෙන් හෝ ග්‍රාම නිලධාරී/ප්‍රාදේශීය ලේකම් විසින් නිකුත් කරනු ලබන සහතිකයකින් පදිංචිය සනාථ කළ යුතුය.)
- (iv) රාජ්‍ය සේවයේ හෝ පළාත් රාජ්‍ය සේවයේ ආයතන විසින් සේවයෙන් පහ කරනු ලැබූ අයෙකු නොවිය යුතු අතර රාජ්‍ය පරිපාලන චක්‍රලේඛ අංක 44/90 යටතේ විශ්‍රාම ලැබුවෙකු නොවිය යුතුය.
- (v) දණ්ඩ නීති සංග්‍රහය යටතේ අධිකරණය මගින් දඬුවම් පමුණුවනු ලැබූ අයෙකු නොවිය යුතුය.
- (vi) අවශ්‍ය වෙතොත් සභාව විසින් නියම කරනු ලබන ඇපයක් මුදලින් හෝ රක්ෂණ සහතිකයක් මගින් තෘප්තිමත් සුදනම් විය යුතුය.

05. පොදු කොන්දේසි :

- (i) තනතුරේ රාජකාරී ඉටු කිරීමට ප්‍රමාණවත් ශාරීරික හා මානසික යෝග්‍යතාවයකින් යුක්ත විය යුතු අතර මනා පෞරුෂයකින් යුක්ත විය යුතුය.
- (ii) මෙම පත්වීම ස්ථිර හා විශ්‍රාම වැටුප් සහිතය. (විශ්‍රාම වැටුප් ක්‍රමය පිළිබඳ රජය විසින් ඉදිරියේ දී ගනු ලබන ප්‍රතිපත්තිමය තීරණයකට යටත් විය යුතුය.)
- (iii) තුන් අවුරුදු පරිවාස කාලයකට යටත්ය.
- (iv) පරිවාස කාලය අවසානයේ ස්ථිර කිරීම සලකා බලනු ලැබේ.
- (v) මුල් පත්වීම් දින සිට වසර 3ක් ගත වීමට පෙර කාර්යක්ෂමතා කඩඉම සමත් විය යුතුය.
- (vi) රාජ්‍ය භාෂා ප්‍රතිපත්තියට එකඟ විය යුතුය.
- (vii) තනතුරට බඳවා ගැනීම සඳහා අවශ්‍ය සියලු සුදුසුකම් අයදුම්පත් කැඳවීමේ අවසාන දිනට සෑම ආකාරයකින්ම සම්පූර්ණ කර තිබිය යුතුය.
- (viii) බඳවා ගැනීමෙන් පසුව ඔබ විසින් ඉදිරිපත් කර ඇති අධ්‍යාපන සුදුසුකම් හෝ වෙනත් සුදුසුකම් ව්‍යාජ හෝ අසත්‍ය බවට තහවුරු වුවහොත් වෙනත් කිසිම දැනුම්දීමකින් තොරව පත්වීම අවසන් කරනු ලැබේ.
- (ix) මීට අමතරව ආයතන සංග්‍රහයේ විධිවිධාන වලට ද, මුදල් රෙගුලාසි වලට ද, බස්නාහිර පළාත් සභාවේ ගරු ආණ්ඩුකාරතුමාගේ නියෝගවලට ද, පළාත් රාජ්‍ය සේවා කොමිෂන් සභාව විසින් වරින් වර පනවනු ලබන වෙනත් නියෝගවලට ද, දෙපාර්තමේන්තු නියෝගවලට ද අනුකූලව කටයුතු කළ යුතුය.

06. අයදුම්පත් :- අයදුම්කරුවන් මෙම උපලේඛනයේ දැක්වෙන ආකෘතියට අනුව පිළියෙල කරගත් අයදුම්පත් 2017.07.21 දිනට පෙර "ලේකම්, බියගම ප්‍රාදේශීය සභාව, දෙල්ගොඩ" යන ලිපිනයට ලියාපදිංචි තැපෑලෙන් එවිය යුතුය. අයදුම්පත බහා එවන කවරයේ වම්පස ඉහළ කෙළවරේ "අයදුම් කරන තනතුර" සඳහන් කළ යුතුය. ප්‍රමාද වී ලැබෙන හා තැපෑලේ දී නැතිවන අයදුම්පත් පිළිබඳව වගකියනු නොලැබේ.

07. සුදුසුකම් ඇති අයදුම්කරුවන් පමණක් සම්මුඛ පරීක්ෂණයට කැඳවනු ලැබේ.

08. අයදුම්පත් සමග පහත සඳහන් සහතික පත්වල පිටපත් අමුණා එවිය යුතු අතර සම්මුඛ පරීක්ෂණයේ දී මුල් සහතික ඉදිරිපත් කළ යුතුය.

- (අ) උප්පැන්න සහතිකය
- (ආ) අධ්‍යාපන සහතිකය
- (ඇ) ජාතික හැඳුනුම්පතේ ඡායා පිටපතක්
- (ඈ) ප්‍රාදේශීය ලේකම් විසින් අනු අත්සන් කරන ලද ග්‍රාම නිලධාරී විසින් නිකුත් කළ පදිංචිය සනාථ කිරීමේ සහතිකය
- (ඉ) මෑතකදී ලබා ගත් වරින් සහතික දෙකක් (එකක් පදිංචි වසමේ ග්‍රාමසේවා නිලධාරීගෙන්)
- (ඊ) වෘත්තීය පළපුරුද්ද හා වෙනත් සුදුසුකම් දැක්වෙන සහතික,
- (උ) දැනටමත් සේවයේ යෙදෙන බවට දෙපාර්තමේන්තු ප්‍රධානියාගේ සහතිකය

09. මෙම අයදුම්පත් කැඳවීමෙන් පසු හෝ ඒ අතරතුර හෝ බස්නාහිර පළාතේ මෙම තනතුරුවලට අදාළ නව බඳවා ගැනීමේ පරිපාටි, ව්‍යවස්ථා සංශෝධනය වීම සහ ව්‍යවස්ථා ආදේශ කිරීම ද, බඳවා ගැනීම් ප්‍රමාද කිරීම්, වෙනස් කිරීම් සහ මෙම නිවේදනය අවලංගු කිරීම ආදී සියලු බලතල බියගම ප්‍රාදේශීය සභාවේ ලේකම් සතු වන්නේය.

වසන්ති වික්‍රමරත්න,
ලේකම් හා සභාවේ බලතල කාර්ය,
කර්තව්‍යය ක්‍රියාත්මක කිරීමේ නිලධාරී,
බියගම ප්‍රාදේශීය සභාව.

2017 ජුනි මස 20 වැනි දින.

ආදර්ශ අයදුම් පත්‍රය

බියගම ප්‍රාදේශීය සභාව

_____ තනතුර සඳහා අයදුම්පත්‍රය

1. අයදුම්කරුගේ නම/(මුලකුරු සමග) :_____.
2. මුලකුරුවලින් හැඳින්වෙන නම් :_____.
3. තැපැල් ලිපිනය :_____.
4. උපන් දිනය: අවුරුද්ද:_____. මාසය :_____. දිනය:_____.
5. අයදුම්පත් භාර ගන්නා අවසාන දිනට වයස : අවුරුදු :_____. මාස:_____. දින:_____.
6. විවාහක/අවිවාහක බව :_____.
7. ජාතිය :_____.
8. ඔබ ශ්‍රී ලංකා පුරවැසියෙක්ද? එසේ නම් පරම්පරාවෙන්ද? ලියාපදිංචි වීමෙන්ද ? යන වග :_____.
9. අධ්‍යාපන සුදුසුකම් :_____.
10. වෘත්තීය සුදුසුකම් :_____.
11. පළපුරුද්ද :

ආයතනය	තනතුර	සේවා කාලය

11. ඔබ දැනටමත් මෙම ප්‍රාදේශීය සභාවේ සේවය කරන්නේ නම් :

- (i) දැනට දරන තනතුර :_____.
- (ii) එම තනතුරට පත් වූ දිනය :_____.
- (iii) එම පත්වීමේ ස්වභාවය (ස්ථිර/අනියම්/තාවකාලික/ආදේශක/කොන්ත්‍රාත්/පදනම මතද)

මෙම අයදුම්පත්‍රයේ මා විසින් සපයන ලද තොරතුරු සත්‍ය හා නිවැරදි ඒවා බව මම මෙයින් සහතික කරමි. මෙහි ඇතුළත් තොරතුරු කිසිවක් අසත්‍ය හෝ වැරදි බව මෙම තනතුරට තෝරා ගැනීමට පෙර අනාවරණය වුවහොත් මා නුසුදුස්සෙකු බවට පත් වන බවත්, පත්වීම ලැබීමෙන් පසු එවැනි කරුණක් ඔප්පු වුවහොත් කිසිදු වන්දියක් නොගෙවා සේවයෙන් පහ කරනු ලැබීමට යටත් වන බවත් දනිමි.

_____,
අයදුම්කරුගේ අත්සන.

දිනය :_____.

බියගම ප්‍රාදේශීය සභාව

බස්නාහිර පළාත් රාජ්‍ය සේවයේ පුරප්පාඩු සඳහා බඳවා ගැනීම

බියගම ප්‍රාදේශීය සභාවේ පුරප්පාඩු වී ඇති පහත සඳහන් තනතුරු පිරවීම සඳහා අදාළ සුදුසුකම් ඇති බස්නාහිර පළාත තුළ ස්ථිර පදිංචිකරුවන්ගෙන් අයදුම්පත් කැඳවනු ලැබේ.

වි. අංකය	තනතුරු නාමය	පුරප්පාඩු තනතුරු සංඛ්‍යාව	වැටුප් ක්‍රමය	අධ්‍යාපන සුදුසුකම්		වෘත්තීය සුදුසුකම් හා පළපුරුද්ද	
				අභ්‍යන්තර (සීමිත)	බාහිර (විවෘත)	අභ්‍යන්තර (සීමිත)	බාහිර (විවෘත)
01.	සෞඛ්‍ය පරිපාලක III (කළමනාකරණ සහකාර තාක්ෂණික නොවන බණ්ඩ 2	02	MN1-2016 රු. 27,140-10 x 300- 11 x 350-10 x 495-10 x 660 - රු. 45,540 (රා.ප.ව. 03/2016 අනුව)	අධ්‍යයන පොදු සහතික පත්‍ර සා/පෙළ විභාගයේ දී දෙවරකට නොවැඩි වාර ගණනකදී භාෂාවට හා ගණිතයට සම්මාන දෙකක් සහිතව විෂයයන් (06)ක් සමත් වී තිබීම. (මින් විෂයයන් 05ක් එකවර සමත්විය යුතුය.)	සිංහල/දෙමළ/ ඉංග්‍රීසි භාෂාව ගණිතය සහ තවත් විෂයයන් දෙකකට සම්මාන සාමාර්ථයන් සහිතව එකවර විෂයයන් හයකින් (06) අධ්‍යයන පොදු සහතික පත්‍ර සා/පෙළ විභාගය සමත්ව තිබීම. සහ අධ්‍යයන පොදු සහතික පත්‍ර (උසස් පෙළ) විභාගයේ දී අවම වශයෙන් විෂයයන් එකක් වත් (01) (සාමාන්‍ය පොදු පරීක්ෂණය හැර) සමත් ව තිබීම.	පළපුරුද්ද : (1) පළාත් පාලන ආයතනයක PL 1 හා PL 2 වැටුප් කේත අංක යටතේ වැටුප් ලබන සේවය ස්ථිර කර ඇති හා ස්ථිර සේවා කාලය වසර පහ (05) ක් සපුරා ඇති සේවකයින් විය යුතු අතර සේවා කාලය ආයතන ප්‍රධානියා ලිඛිතව සනාථ කළ යුතුය.	අදාළ නොවේ.

02. බඳවා ගැනීමේ ක්‍රමය :

- (i) සීමිත අයදුම්කරුවන්ගෙන් පුරප්පාඩු පිරවීමට නොහැකි වන අවස්ථාවලදී විවෘතව අයදුම්පත් කැඳවා පුරප්පාඩු පුරවනු ලැබේ.
- (ii) සීමිත බඳවා ගැනීමේ දී පහත සඳහන් විෂයයන්ට අදාළ ලිඛිත විභාගයකට පෙනී සිටිය යුතු අතර ඉහළ ලකුණු ලබා ගන්නා අයදුම්කරුවන්ගෙන් පුරප්පාඩු සංඛ්‍යාව මෙන් දෙගුණයක ප්‍රමාණයකට ව්‍යුහගත සම්මුඛ පරීක්ෂණය සඳහා කැඳවනු ලබන අතර, මෙම පරීක්ෂණ දෙකෙන්ම ඉහළ ලකුණු ලබා ගන්නා අය පුරප්පාඩු සඳහා බඳවා ගනු ලැබේ.

සීමිත බඳවා ගැනීමට අදාළ ලිඛිත විභාගයේ විෂය නිර්දේශය :

විෂයයන්	උපරිම ලකුණු ප්‍රමාණය	සමත් ලකුණු ප්‍රමාණය
සාමාන්‍ය දැනීම හා බුද්ධි පරීක්ෂණය	100	40%
ක්ෂේත්‍රයට අදාළ දැනුම පරීක්ෂා කිරීමේ පරීක්ෂණයක්	100	40%

සීමිත බඳවා ගැනීමට අදාළ ව්‍යුහගත සම්මුඛ පරීක්ෂණයේ විෂය නිර්දේශය

ලකුණු ලබා දෙනු ලබන ප්‍රධාන ශීර්ෂ	උපරිම ලකුණු ප්‍රමාණය	තෝරා ගැනීමට සලකා බලනු ලබන අවම ලකුණු ප්‍රමාණය
සපුරාලිය යුතු ස්ථිර සේවා කාලයට අමතර සේවා කාලය	15	25
වැඩ බැලීම හෝ රාජකාරි ඉටු කිරීම	10	
ක්ෂේත්‍රයට අදාළව දැනුම පරීක්ෂා කිරීම	20	
පෞරුෂත්වය	05	

- (iii) විවෘත බඳවා ගැනීමේ දී පහත සඳහන් විෂයයන්ට අදාළ ලිඛිත විභාගයකට පෙනී සිටිය යුතු අතර, ලකුණු ලබා ගැනීමේ අනුපිළිවෙල අනුව වැඩි ලකුණු ලබා ගත් අයගෙන් පුරප්පාඩු පුරවනු ලැබේ. මේ හැර අපේක්ෂකයන් සුදුසුකම් පරීක්ෂා කිරීමට අදාළ සාමාන්‍ය සම්මුඛ පරීක්ෂණයකට පෙනී සිටිය යුතු ය.

විවෘත බඳවා ගැනීමට අදාළ ලිඛිත විභාගයේ විෂය නිර්දේශය :

විෂයයන්	උපරිම ලකුණු ප්‍රමාණය	සමත් ලකුණු ප්‍රමාණය
අභියෝග්‍යතාව හා බුද්ධි පරීක්ෂණය	100	40%
කාලීන සිදුවීම් පිළිබඳ සාමාන්‍ය අවබෝධය	100	40%

03. වයස :- අයදුම්පත් භාරගන්නා අවසාන දිනට වයස අවු. 18ට නොඅඩු අවු. 30ට නොවැඩි විය යුතුය. (දැනටමත් රාජ්‍ය සේවයේ හෝ පළාත් රාජ්‍ය සේවයේ නියුක්ත අයට මෙම උපරිම වයස් සීමාව බල නොපැවැත්වේ.)

04. වෙනත් සුදුසුකම් :-

- අයදුම්කරුවන් පරම්පරාවෙන් හෝ ලියාපදිංචියෙන් ශ්‍රී ලාංකික පුරවැසියෙකු විය යුතු ය.
- යහපත් චරිතයකින් හා මනා සෞඛ්‍ය තත්ත්වයකින් යුක්ත විය යුතු ය.
- අයදුම්කරු ඉල්ලුම් පත් භාරගන්නා අවසාන දිනට පූර්වාසන්න වසර 03ක් අඛණ්ඩව බස්නාහිර පළාත තුළ ස්ථිර පදිංචිකරුවෙකු විය යුතුය. (ජන්ද හිමි නාමලේඛනයෙන් හෝ ග්‍රාම නිලධාරි/ප්‍රාදේශීය ලේකම් විසින් නිකුත් කරනු ලබන සහතිකයකින් පදිංචිය සනාථ කළ යුතුය.)
- රාජ්‍ය සේවයේ හෝ පළාත් රාජ්‍ය සේවයේ ආයතන විසින් සේවයෙන් පහ කරනු ලැබූ අයෙකු නොවිය යුතු අතර, රාජ්‍ය පරිපාලන චක්‍රලේඛ අංක 44/90 යටතේ විශ්‍රාම ලැබුවෙකු නොවිය යුතු ය.
- දණ්ඩ නීති සංග්‍රහය යටතේ අධිකරණය මගින් දඬුවම් පමුණුවනු ලැබූ අයෙකු නොවිය යුතු ය.
- අවශ්‍ය වෙතොත් සභාව විසින් නියම කරනු ලබන ඇපයක් මුදලින් හෝ රක්ෂණ සහතිකයක් මගින් තැබීමට සූදනම් විය යුතු ය.

05. පොදු කොන්දේසි :

- තනතුරේ රාජකාරි ඉටු කිරීමට ප්‍රමාණවත් ශාරීරික හා මානසික යෝග්‍යතාවයකින් යුක්ත විය යුතු අතර, මනා පෞරුෂයකින් යුක්ත විය යුතු ය.
- මෙම පත්වීම් ස්ථිර හා විශ්‍රාම වැටුප් සහිතය. (විශ්‍රාම වැටුප් ක්‍රමය පිළිබඳ රජය විසින් ඉදිරියේ දී ගනු ලබන ප්‍රතිපත්තිමය තීරණයකට යටත් විය යුතුය.)
- තුන් අවුරුදු පරිවාස කාලයකට යටත් ය.
- පරිවාස කාලය අවසානයේ ස්ථිර කිරීම සලකා බලනු ලැබේ.
- මුල් පත්වීම් දින සිට වසර 3ක් ගත වීමට පෙර කාර්යක්ෂමතා කඩඉම සමත් විය යුතු ය.
- රාජ්‍ය භාෂා ප්‍රතිපත්තියට එකඟ විය යුතු ය.
- තනතුරට බඳවා ගැනීම සඳහා අවශ්‍ය සියලු සුදුසුකම් අයදුම්පත් කැඳවීමේ අවසාන දිනට සෑම ආකාරයකින්ම සම්පූර්ණ කර තිබිය යුතු ය.
- බඳවා ගැනීමෙන් පසුව ඔබ විසින් ඉදිරිපත් කර ඇති අධ්‍යාපන සුදුසුකම් හෝ වෙනත් සුදුසුකම් ව්‍යාජ හෝ අසත්‍ය බවට තහවුරු වුවහොත් වෙනත් කිසිම දැනුම්දීමකින් තොරව පත්වීම අවසන් කරනු ලැබේ.

- (ix) මීට අමතරව ආයතන සංග්‍රහයේ විධිවිධානවලට ද, මුදල් රෙගුලාසිවලට ද, බස්නාහිර පළාත් සභාවේ ගරු ආණ්ඩුකාරතුමාගේ නියෝගවලට ද, පළාත් රාජ්‍ය සේවා කොමිෂන් සභාව විසින් වරින් වර පනවනු ලබන වෙනත් නියෝගවලට ද, දෙපාර්තමේන්තු නියෝගවලට ද අනුකූලව කටයුතු කළ යුතු ය.

06. අයදුම්පත් :- අයදුම්කරුවන් මෙම උපලේඛනයේ දැක්වෙන ආකෘතියට අනුව පිළියෙල කරගත් අයදුම්පත් 2017.07.21 දිනට පෙර "ලේකම්, බියගම ප්‍රාදේශීය සභාව, දෙල්ගොඩ" යන ලිපිනයට ලියාපදිංචි තැපෑලෙන් එවිය යුතුය. අයදුම්පත බහා එවන කවරයේ වම්පස ඉහළ කෙළවරේ "අයදුම් කරන තනතුර" සඳහන් කළ යුතුය. ප්‍රමාද වී ලැබෙන හා තැපෑලේ නැතිවන අයදුම්පත් පිළිබඳව වගකියනු නොලැබේ.

07. සුදුසුකම් ඇති අයදුම්කරුවන් පමණක් සම්මුඛ පරීක්ෂණයට කැඳවනු ලැබේ.

08. අයදුම්පත් සමග පහත සඳහන් සහතික පත්වල පිටපත් අමුණා එවිය යුතු අතර, සම්මුඛ පරීක්ෂණයේ දී මුල් සහතික ඉදිරිපත් කළ යුතු ය.

- (අ) උප්පැන්න සහතිකය
- (ආ) අධ්‍යාපන සහතිකය
- (ඇ) ජාතික හැඳුනුම්පතේ ඡායා පිටපතක්
- (ඈ) ප්‍රාදේශීය ලේකම් විසින් අනු අත්සන් කරන ලද ග්‍රාම නිලධාරී විසින් නිකුත් කළ පදිංචිය සනාථ කිරීමේ සහතිකය
- (ඉ) මෑතක දී ලබා ගත් වර්ත සහතික දෙකක් (එකක් පදිංචි වසමේ ග්‍රාමසේවා නිලධාරීගෙන්)
- (ඊ) වෘත්තීය පළපුරුද්ද හා වෙනත් සුදුසුකම් දැක්වෙන සහතික,
- (උ) දැනටමත් සේවයේ යෙදෙන බවට දෙපාර්තමේන්තු ප්‍රධානියාගේ සහතිකය

09. මෙම අයදුම්පත් කැඳවීමෙන් පසු හෝ ඒ අතරතුර හෝ බස්නාහිර පළාතේ මෙම තනතුරුවලට අදාළ නව බඳවා ගැනීමේ පරිපාටි ව්‍යවස්ථා සංශෝධනය වීම සහ ව්‍යවස්ථා ආදේශ කිරීම ද, බඳවා ගැනීම ප්‍රමාද කිරීම්, වෙනස් කිරීම් සහ මෙම නිවේදනය අවලංගු කිරීම ආදී සියලු බලතල බියගම ප්‍රාදේශීය සභාවේ ලේකම් සතු වන්නේ ය.

වසන්ති වික්‍රමරත්න,
ලේකම් හා සභාවේ බලතල කාර්යය,
කර්තව්‍යය ක්‍රියාත්මක කිරීමේ නිලධාරී,
බියගම ප්‍රාදේශීය සභාව.

2017 ජුනි මස 20 වැනි දින.

ආදර්ශ අයදුම් පත්‍රය

බියගම ප්‍රාදේශීය සභාව

_____නනතුර සඳහා අයදුම්පත්‍රය

1. අයදුම්කරුගේ නම/(මුලකුරු සමග) :_____.
- මුලකුරුවලින් හැඳින්වෙන නම් :_____.
2. තැපෑල් ලිපිනය :_____.
3. උපන් දිනය: අවුරුද්ද:_____. මාසය :_____. දිනය:_____.
4. අයදුම්පත් භාර ගන්නා අවසාසන දිනට වයස : අවුරුදු :_____. මාස:_____. දින:_____.
5. විවාහක/අවිවාහක බව :_____
6. ජාතිය :_____
7. ඔබ ශ්‍රී ලංකා පුරවැසියෙක් ද? එසේ නම් පරම්පරාවෙන් ද? ලියාපදිංචි වීමෙන් ද ? යන වග :_____.
8. අධ්‍යාපන සුදුසුකම් :_____.

9. වෘත්තීය සුදුසුකම් :_____.

10. පළපුරුද්ද : _____ ආයතනය _____ තනතුර _____ සේවා කාලය _____

11. ඔබ දැනටමත් මෙම ප්‍රාදේශීය සභාවේ සේවය කරන්නේ නම් -

- (i) දැනට දරන තනතුර :_____.
- (ii) එම තනතුරට පත් වූ දිනය :_____.
- (iii) එම පත්වීමේ ස්වභාවය : (ස්ථිර/අනියම්/තාවකාලික/ආදේශක/කොන්ත්‍රාත්/පදනම මතද)

මෙම අයදුම්පත්‍රයේ මා විසින් සපයන ලද තොරතුරු සත්‍ය හා නිවැරදි ඒවා බව මම මෙයින් සහතික කරමි. මෙහි ඇතුළත් තොරතුරු කිසිවක් අසත්‍ය හෝ වැරදි බව මෙම තනතුරට තෝරා ගැනීමට පෙර අනාවරණය වුවහොත් මා නුසුදුස්සෙකු බවට පත් වන බවත් පත්වීම ලැබීමෙන් පසු එවැනි කරුණක් ඔප්පු වුවහොත් කිසිදු වන්දියක් නොගෙවා සේවයෙන් පහ කරනු ලැබීමට යටත් වන බවත් දනිමි.

අයදුම්කරුගේ අත්සන.

දිනය :_____.

07-112/2

උඩදුම්බර ප්‍රාදේශීය සභාව

උඩදුම්බර ප්‍රාදේශීය සභාවේ පුරප්පාඩු පවත්නා පහත සඳහන් තනතුරු සඳහා බඳවා ගැනීමට පහත සුදුසුකම් සපුරා ඇති උඩදුම්බර ප්‍රාදේශීය සභා බල ප්‍රදේශය තුළ ස්ථිර පදිංචි ශ්‍රී ලාංකික පුරවැසියන් ගෙන් අයදුම්පත් කැඳවනු ලැබේ. (විදුලි කාර්මික තනතුරු සඳහා උඩදුම්බර ප්‍රාදේශීය සභා බල ප්‍රදේශයේ ස්ථිර පදිංචිය අදාළ නොවේ.)

01. උඩදුම්බර ප්‍රාදේශීය සභාවේ පුරප්පාඩු වූ තනතුරු සඳහා ඉල්ලුම් කරන්නන් පහත සඳහන් පොදු සුදුසුකම් වලින් සමන්විත අයවලුන් විය යුතුය.

01.1 පොදු සුදුසුකම් :-

- (අ) ශ්‍රී ලංකා පුරවැසියකු විය යුතු අතර විශිෂ්ඨ චරිතයකින් යුක්ත විය යුතුය. මධ්‍යම පළාතේ ස්ථිර පදිංචි අයෙකු විය යුතුය. අයදුම්පත් භාර ගන්නා අවසන් දිනට උඩදුම්බර ප්‍රාදේශීය සභා බල ප්‍රදේශය තුළ වසර 03 ක අඛණ්ඩ ස්ථිර පදිංචියක් තිබිය යුතුය. (විදුලි කාර්මික තනතුර සඳහා උඩදුම්බර ප්‍රාදේශීය සභා බල ප්‍රදේශයේ ස්ථිර පදිංචිය අදාළ නොවේ.)
- (ආ) තනතුර සඳහා අයදුම්පත් භාර ගන්නා අවසන් දිනට වයස අවුරුදු 18 ට නොඅඩු හා අවුරුදු 45 ට නොවැඩි විය යුතුය. උඩදුම්බර ප්‍රාදේශීය සභාවේ ස්ථිර සේවකයෙකු නම් උපරිම වයස සීමාව බලපානු නොලැබේ.
- (ඇ) පත්වීම ලබා මාසයක් ඇතුළත නියමිත සුදුසුකම් ඇති වෛද්‍යවරයෙකු විසින් පවත්වනු ලබන පරීක්ෂණයකට පෙනී සිටිය යුතු අතර, එම පරීක්ෂණයේදී ශාරීරික වශයෙන් නුසුදුසු බව පෙනී ගියහොත් පත්වීම අවලංගු කරනු ලැබේ.
- (ඈ) දණ්ඩ නීති සංග්‍රහය යටතේ උසාවියක දඬුවම් ලැබූවකු නොවිය යුතුය.
- (ඉ) රජයේ හෝ පළාත් පාලන සේවයෙන් පහ කරනු ලැබූවකු නොවිය යුතුය.
- (ඊ) බඳවා ගැනීම සඳහා අවශ්‍ය සියළුම සුදුසුකම්, අයදුම්පත් භාර ගන්නා අවසන් දිනට සම්පූර්ණ කර තිබිය යුතුය.

02. පුරප්පාඩු පවතින තනතුරු :-

02.1 විදුලි කාර්මික III (ප්‍රාථමික අර්ධ ශිල්පීය) - පුරප්පාඩු 01

(අ) තනතුරු නාමය	වැටුප් ක්‍රමය	අධ්‍යාපන සුදුසුකම්
විදුලි කාර්මික III	PL2-2016 රු. 25250-10 x 270-10x 300-10x 330-12 x 350 - 38450	දෙවරකට නොවැඩි වාර ගණනකදී අධ්‍යාපන පොදු සහතික පත්‍ර (සාමාන්‍ය පෙළ) විභාගයෙන් හෝ ජාතික අධ්‍යාපන පොදු සහතික පත්‍ර (සාමාන්‍ය පෙළ) විභාගයෙන් සිංහල හෝ දෙමළ භාෂාව සමඟ අවම වශයෙන් විෂයන් දෙකකට සම්මාන සහිතව විෂයයන් හයකින් සමාර්ථය ලබා තිබිය යුතුය.

(ආ) ශිල්පීය නිපුණතා / ප්‍රවීණතා :

වෘත්තීයව අදාළව ජාතික වෘත්තීය සුදුසුකම් 3 වන මට්ටමේ (NVQ 3) සහතිකය ලබා තිබීම.

හෝ

කාර්මික අධ්‍යාපන හා පුහුණු කිරීමේ දෙපාර්තමේන්තුවේ (DTET) වෘත්තීයව අදාළව එක් වසරකට නොඅඩු පාඨමාලාවක් හදාරා සහතිකය ලබා තිබීම.

හෝ

ජාතික තරුණ සේවා සභාවේ (NYSC) වෘත්තීයව අදාළව එක් වසරකට නොඅඩු පාඨමාලාවක් හදාරා සහතිකය ලබා තිබීම.

හෝ

ශ්‍රී ලංකා වෘත්තීය පුහුණු අධිකාරියේ (VTA) වෘත්තීයව අදාළව එක් වසරකට නොඅඩු පාඨමාලාවක් හදාරා සහතිකය ලබා තිබීම.

හෝ

ජාතික ආධුනිකත්ව හා කාර්මික පුහුණු කිරීමේ දෙපාර්තමේන්තුවේ (NAITA) වෘත්තීයව අදාළව එක් වසරක පාඨමාලාවක් හදාරා සහතිකය ලබා තිබීම.

හෝ

තෘතීය හා වෘත්තීය අධ්‍යාපන කොමිෂන් සභාවේ ලියාපදිංචි කාර්මික පුහුණු ආයතනයක වෘත්තීයව අදාළව, එක් වසරකට නොඅඩු පාඨමාලාවක් සම්පූර්ණ කර සහතිකය ලබා තිබීම.

(ඇ) පළපුරුද්ද :

අදාළ තනතුරේ පළපුරුද්දක් ලබා තිබීම (පුහුණු කාල සීමාව යටත් පිරිසෙයින් අවුරුදු 02 ක් වත් විය යුතුය.)

(ඈ) කායික සුදුසුකම් :

සෑම අපේක්ෂකයෙක්ම මනා ඇස් පෙනීමක් සහ ප්‍රමාණවත් ශාරීරික හා මානසික යෝග්‍යතාවයෙන් හා යහපත් චරිතයකින් යුක්ත විය යුතු අතර දිවයිනේ කවර ප්‍රදේශයක වුවද සේවය කිරීමට සුදුසු ශරීර සෞඛ්‍යයකින් යුක්ත විය යුතුය.

02.2 ජල කම්කරු III (ප්‍රාථමික ශිල්පීය නොවන) - පුරප්පාඩු 02

(අ) තනතුරු නාමය	වැටුප් ක්‍රමය	අධ්‍යාපන සුදුසුකම්
ජල කම්කරු III	රු. 24250-10 x 250-10 x 270-10 x 300-12 x 330 - රු.36410	අධ්‍යාපන පොදු සහතික පත්‍ර සාමාන්‍ය පෙළ විභාගයේදී දෙවරකට නොවැඩි වාර ගණනකදී යටත් පිරිසෙයින් විෂයන් 02 කට සම්මාන සහතික විෂයයන් 06 ක් සමත්ව තිබීම, මින් විෂයයන් 05 ක් එක් වරකදී සමත්ව තිබිය යුතුය.

(ආ) කායික සුදුසුකම් :

සෑම අපේක්ෂකයෙක්ම මනා ඇස් පෙනීමක් සහ ප්‍රමාණවත් ශාරීරික හා මානසික යෝග්‍යතාවයෙන් හා යහපත් චරිතයකින් යුක්ත විය යුතු අතර දිවයිනේ කවර ප්‍රදේශයක වුවද සේවය කිරීමට සුදුසු ශරීර සෞඛ්‍යයකින් යුක්ත විය යුතුය.

02.3 නගර ශාලා භාරකරු III (ප්‍රාථමික ශිල්පීය නොවන) - පුරප්පාඩු 01

(අ) තනතුරු නාමය

වැටුප් ක්‍රමය

අධ්‍යාපන සුදුසුකම්

නගර ශාලා භාරකරු III

PL1-2016

රු. 24,250-10 x 250-10 x
270-10 x 300-12 x 330- රු. 36410

අධ්‍යන පොදු සහතික පත්‍ර සාමාන්‍ය පෙළ විභාගයේ දී දෙවරකට නොවැඩි වාර ගණනකදී යටත් පිරිසෙයින් විෂයන් 02 කට සම්මාන සහතික විෂයයන් 06 ක් සමත්ව තිබීම, මින් විෂයයන් 05 ක් එක් වරක දී සමත්ව තිබිය යුතුයි.

(ආ) කායික සුදුසුකම් :

සෑම අපේක්ෂකයෙක්ම මනා ඇස් පෙනීමක් සහ ප්‍රමාණවත් ශාරීරික හා මානසික යෝග්‍යතාවයෙන් හා යහපත් වර්තයකින් යුක්ත විය යුතු අතර දිවයිනේ කවර ප්‍රදේශයක වුව ද සේවය කිරීමට සුදුසු ශරීර සෞඛ්‍යයකින් යුක්ත විය යුතු ය.

02.4 සෞඛ්‍ය කම්කරු III (ප්‍රාථමික ශිල්පීය නොවන) - පුරප්පාඩු 04

(අ) තනතුරු නාමය

වැටුප් ක්‍රමය

අධ්‍යාපන සුදුසුකම්

සෞඛ්‍ය කම්කරු III

PL1-2016

රු. 24250-10 x 250-10 x
270-10 x 300-12 x 330-රු.36410

අධ්‍යයන පොදු සහතික පත්‍ර සාමාන්‍ය පෙළ විභාගයේ දී දෙවරකට නොවැඩි වාර ගණනක දී යටත් පිරිසෙයින් විෂයන් 02 කට සම්මාන සහතික විෂයයන් 06 ක් සමත්ව තිබීම, මින් විෂයයන් 05 ක් එක් වරක දී සමත්ව තිබිය යුතුයි.

(ආ) කායික සුදුසුකම් :

සෑම අපේක්ෂකයෙක්ම මනා ඇස් පෙනීමක් සහ ප්‍රමාණවත් ශාරීරික හා මානසික යෝග්‍යතාවයෙන් හා යහපත් වර්තයකින් යුක්ත විය යුතු අතර දිවයිනේ කවර ප්‍රදේශයක වුව ද සේවය කිරීමට සුදුසු ශරීර සෞඛ්‍යයකින් යුක්ත විය යුතු ය.

03. සේවයේ නියුක්ත කරවීමේ කොන්දේසි :-

(අ) මෙම තනතුර ස්ථිර ය. විශ්‍රාම වැටුප් සහිත ය.

(ආ) වැන්දඹු අනන්දරු / වැන්දඹු පුරුෂ හා අනන්දරු විශ්‍රාම වැටුප් අරමුදලට දයක මුදල් ගෙවිය යුතු ය.

(ඇ) පත්වීම වසර 03 ක පරිවාස කාලයකට යටත් වන අතර, එම කාලය තුළ සතුටුදයක ලෙස සේවය නොකළහොත් පත්වීම ස්ථිර නොකර සේවය අවසන් කරනු ඇත.

(ඈ) ඉහත සඳහන් තනතුරුවලට අදාළ කේෂත්‍රයේ පළපුරුද්දක් ලබා තිබීම කෙරෙහි විශේෂ සැලකිල්ලක් දක්වනු ලැබේ.

04. බඳවා ගැනීමේ පිළිවෙල :-

(අ) අයදුම්කරුවන් ව්‍යුහගත සම්මුඛ පරීක්ෂණයකට භාජනය කොට සුදුසුකම් පරීක්ෂා කිරීමෙන් අනතුරුව ලබා ගන්නා ලකුණු අනුපිළිවෙලට බඳවා ගැනීම සිදු කරනු ලැබේ.

ලකුණු ලබා දෙන කේෂත්‍ර	උපරිම ලකුණු ප්‍රමාණය 100	සමත්වීමට අවශ්‍ය අවම ලකුණු ප්‍රමාණය
අතිරේක අධ්‍යාපන සුදුසුකම්	40	උපරිම ලකුණු ලබාගත් අයදුම්කරුවන් පුරප්පාඩු අනුව තෝරාගනු ලැබේ.
පළපුරුද්ද	55	
සම්මුඛ පරීක්ෂණයේ දී දක්වන කුසලතාවය	05	
මුළු ලකුණුවල එකතුව	100	

- (ආ) අයදුම්කරුවන් මෙහි දක්වා ඇති අයදුම්පත්‍රයට අනුව පිළියෙල කරන ගන්නා ලද අයදුම්පත් 2017.07.28 වැනි දිනට පෙර "ලේකම්, උඩදුම්බර ප්‍රාදේශීය සභාව, උඩදුම්බර" යන ලිපිනයට ලැබෙන සේ ලියාපදිංචි කැපැලෙන් එවිය යුතු ය.
- (ඇ) අයදුම්පත් බහා එවනු ලබන කවරයේ වම්පස ඉහළ කෙළවරේ ඉල්ලුම් කරනු ලබන තනතුර සඳහන් කළ යුතු ය.
- (ඈ) ප්‍රමාද වී ලැබෙන අයදුම්පත් හා අඩුපාඩු සහිත හෝ මෙම දැන්වීමේ සුදුසුකම් නොමැති අයදුම්පත් ප්‍රතික්ෂේප කරනු ලැබේ. කැපැලේ දී නැතිවන අයදුම්පත් පිළිබඳව ප්‍රාදේශීය සභාව වග කියනු නොලැබේ.
- (ඉ) සභාවේ දැනටමත් සේවයේ නියුක්ත සේවකයන් බඳවා ගැනීමේ දී ප්‍රමුඛතාවය ලබා දෙනු ලැබේ.

05. සහතික පිටපත් :-

- (අ) අයදුම්පත සමඟ පහත සඳහන් සහතිකවල පිටපත් (මුල් පිටපත් නොවේ) අමුණා එවිය යුතු ය. (ඡායා පිටපත් වඩා සුදුසු වේ)
- (ආ) උප්පැන්න සහතිකය
- (ඇ) අධ්‍යාපන සහතික
- (ඈ) තමාගේ පදිංචිය තහවුරු කිරීම පිණිස ග්‍රාම නිලධාරී සහතිකය (ප්‍රාදේශීය ලේකම් කාර්යාලයේ අනු අත්සන් කළ)
- (ඉ) මෑතක දී ලබා ගත් වර්ග සහතික 02 ක් (එකක් තමා පදිංචි කොටසේ ග්‍රාම නිලධාරීගෙන් විය යුතු ය.)

06 අයදුම්පත් කැඳවීමෙන් පසු හෝ ඒ අතරතුර දී හෝ මෙම බඳවා ගැනීම ප්‍රමාද කිරීම හෝ වෙනසක් කිරීම හෝ මෙම නිවේදනය අවලංගු කිරීම ආදී සියලු බලතල උඩදුම්බර ප්‍රාදේශීය සභාවේ ලේකම් සතු ය.

07 යම් අයදුම්කරුවෙකු තෝරා ගන්නා පරිද්දෙන් කවර අන්දමකින් වුව ද අයථා සංග්‍රහ පැතිම හෝ එහිලා බලපෑමක් කිරීමට තැත් කිරීම එම අයදුම්කරු නුසුදුස්සකු කිරීමට හේතු වනු ඇත.

ඩී. එම්. ආර්. එන්. දිසානායක,
ලේකම්,
උඩදුම්බර ප්‍රාදේශීය සභාව,

2017.06.

උඩදුම්බර.

උඩදුම්බර ප්‍රාදේශීය සභා කාර්යාලයේ දී,

ආදර්ශ අයදුම්පත්‍රය

මධ්‍යම පළාත් රාජ්‍ය සේවයේ පුරප්පාඩු පිරවීම

උඩදුම්බර ප්‍රාදේශීය සභාව

..... තනතුර සඳහා අයදුම් පත්‍රය

01. මුලකුරු සමඟ නම : _____
මුලකුරු වලින් හැඳින්වෙන නම : _____
02. ස්ථීර පදිංචි ලිපිනය : _____
03. ස්ථීර පදිංචි දිස්ත්‍රික්කය : _____
04. ජාතික හැඳුනුම්පත් අංකය : _____
05. උපන් දිනය :- වර්ෂය : _____, මාසය : _____, දිනය : _____
06. අයදුම්පත් භාරගන්නා අවසාන දිනට වයස :- අවුරුදු : _____, මාස : _____ දින : _____
07. ස්ත්‍රී / පුරුෂ භාවය : _____
08. විවාහක / අවිවාහක බව : _____
09. ශ්‍රී ලාංකික පුරවැසියෙකු වන්නේ උපතින්ද? / ලියාපදිංචි වීමෙන්ද? යන වග : _____
10. අධ්‍යාපන සුදුසුකම් :- (සහතිකවල පිටපත් ඇමිණිය යුතු ය)

අ.පො.ස. (සාමාන්‍ය පෙළ) විභාගය :

සමත් වූ විෂය : _____

විභාග අංකය : _____

විෂය	සමාර්ථය	විෂය	සමාර්ථය
01		05	
02		06	
03		07	
04		08	

11. (I) වෙනත් සුදුසුකම් : _____
 (II) වෘත්තීය සුදුසුකම් : _____
 (III) සේවා පළපුරුද්ද : _____

12. ඔබ දැනටමත් මෙම ප්‍රාදේශීය සභාවේ සේවයේ නියුක්තව සිටින්නේ නම් දැනට දරන තනතුර : _____
 ස්ථීර / අනියම් / තාවකාලික / කොන්ත්‍රාත් / ආදේශක ද යන වග : _____
 එම තනතුරට පත් වූ දිනය : _____
 ඔබ කවරදක හෝ වෝදනාවක් සඳහා උසාවියකින් වරදකරු කරනු ලැබ තිබේ ද? _____

මෙම අයදුම්පතෙහි මා විසින් සපයා ඇති ඉහත තොරතුරු මා දන්නා තරම් නිවැරදි බව ප්‍රකාශ කරමි. ඉහත සඳහන් තොරතුරු අසත්‍ය බව ඔප්පු වුවහොත් මා සේවයට බඳවා ගැනීමට පෙර නුසුදුස්සෙකු වන බව හා පත්වීම භාරගනු ලැබීමෙන් පසුව එය ඔප්පු වුවහොත් කිසිදු වන්දියක් ද රහිතව සේවයෙන් පහ කිරීමට යටත්වන බව ද දනිමි.

_____,
 අයදුම්කරුගේ අත්සන.

දිනය :- _____.

දැනටමත් රාජ්‍ය සේවයේ නියුතු වූ අයදුම්කරුවන් සඳහා ආයතන ප්‍රධානියාගේ සහතිකය

මෙම ඉල්ලුම්කරු / ඉල්ලුම්කාරිය වන
 මහතා / මිය / මෙනවිය මෙම ආයතනයේ කු වශයෙන් සේවයේ
 නියුක්තව සිටී. මෙම තනතුර සඳහා තෝරා ගතහොත් ඔහු / ඇය සේවයෙන් නිදහස් කළ හැක / නොහැක. ඔහු / ඇය කුමන
 ආකාරයේ හෝ දඬුවමකට භාජනය වී නොමැති බව මින් සහතික කරන අතර අයදුම්පත නිර්දේශ කර ඉදිරිපත් කරමි.

_____,
 ආයතන ප්‍රධානියාගේ අත්සන.

නම : _____

තනතුර : _____

ආයතනය : _____

අත්සන : _____

සංශෝධනයයි

පානදුර ප්‍රාදේශීය සභාව

2016.10.21 දින පළකරන ලද අංක 1990 දරන ශ්‍රී ලංකා ප්‍රජාතාන්ත්‍රික සමාජවාදී ජනරජයේ ගැසට් පත්‍රයේ IV (ආ) කොටස තනතුරු ඇඟවුම යටතේ 10-484 නිවේදනයේ 07 වන ඡේදයේ I වැනි උපඡේදය :

“මෙම තනතුර ස්ථිර ය. තනතුරට හිමි විශ්‍රාම වැටුප් ක්‍රමය පිළිබඳ රජය විසින් ඉදිරියේ දී ගනු ලබන ප්‍රතිපත්තිමය තීරණයට යටත් විය යුතුය” ලෙස සංශෝධනය විය යුතුය.

ලේකම්,
පානදුර ප්‍රාදේශීය සභාව,
වාද්දුව.

2017 ජුනි මස 12 වැනි දින,
පානදුර ප්‍රාදේශීය සභාව.

07-173

පළාත් පාලන නිවේදන

නිවැරදි කිරීමයි

මාතර මහා නගර සභාව

2016.12.09 දින පළ කරන ලද අංක 1997 දරන ශ්‍රී ලංකා ප්‍රජාතාන්ත්‍රික සමාජවාදී ජනරජයේ ගැසට් පත්‍රයේ IV ආ කොටස විවිධ දැන්වීම් යටතේ 12 - 400/3 නිවේදනයේ :- “2016 වර්ෂය සඳහා ව්‍යාපාර බදු පැනවීම” ලෙස මුද්‍රණ දෝෂයකින් පළ වී ඇත. එය “2017 වර්ෂය සඳහා ව්‍යාපාර බදු පැනවීම” ලෙස නිවැරදි විය යුතු ය.

සේනක පල්ලියගුරුගේ,
නාගරික කොමසාරිස්,
මාතර මහා නගර සභාව,

2017 ජුනි 13 දින,
මාතර මහා නගර සභාවේ දී.

07 - 62/1

නිවැරදි කිරීමයි

මාතර මහා නගර සභාව

2016.12.09 දින පළ කරන ලද අංක 1997 දරන ශ්‍රී ලංකා ප්‍රජාතාන්ත්‍රික සමාජවාදී ජනරජයේ ගැසට් පත්‍රයේ IV ආ කොටස විවිධ දැන්වීම් යටතේ 12 - 400/2 නිවේදනයේ :- “2016 වර්ෂය සඳහා වෙළඳ බලපත්‍රයක් නිකුත් කිරීමේ දී අය කරන ගාස්තු පැනවීම” ලෙස මුද්‍රණ දෝෂයකින් පළ වී ඇත. එය “2017 වර්ෂය සඳහා වෙළඳ බලපත්‍රයක් නිකුත් කිරීමේ දී අය කරන ගාස්තු පැනවීම” ලෙස නිවැරදි විය යුතු ය.

සේනක පල්ලියගුරුගේ,
නාගරික කොමසාරිස්,
මාතර මහා නගර සභාව,

2017 ජුනි මස 13 වැනි දින,
මාතර මහා නගර සභාවේ දී.

07 - 62/2

මහව ප්‍රාදේශීය සභාව

නිවාස දේපළ සංවර්ධනය හා ඉඩම් කට්ටිකර විකිණීම පිළිබඳ අතුරු ව්‍යවස්ථාව

1989 අංක 4 දරන පළාත් සභා (ආනුෂංගික විධිවිධාන) පනතේ 02 වන වගන්තියේ (1) වන උපවගන්තියේ (අ) ඡේදය සමඟ කියවිය යුතු 261 වන අධිකාරය වන 1952 අංක 06 දරන පළාත් පාලන ආයතන (සම්මත අතුරු ව්‍යවස්ථාව) පනතේ 02 වන වගන්තියේ 1 වන උපවගන්තිය යටතේ වයඹ පළාත් පාලන විෂයභාර අමාත්‍යවරයා වෙත පැවරී ඇති බලතල ප්‍රකාරව, වයඹ පළාතේ පළාත් පාලන විෂයභාර අමාත්‍යවරයා විසින් සාදන ලදුව, 2015.01.20 දින අංක 1898/28 හා 2015.08.28 දින අංක 1929/45 දරන ශ්‍රී ලංකා ප්‍රජාතාන්ත්‍රික සමාජවාදී ජනරජයේ (අති විශේෂ) ගැසට් පත්‍රයේ පළ කරන ලද නිවාස දේපළ සංවර්ධනය හා ඉඩම් කට්ටිකර විකිණීම පිළිබඳ අතුරු ව්‍යවස්ථාව මහව ප්‍රාදේශීය සභා බල ප්‍රදේශයේ ක්‍රියාත්මක කිරීම සුදුසු බවට, 1987 අංක 15 දරන ප්‍රාදේශීය සභා පනතේ 09 (3) වන වගන්තියෙන් පැවරී ඇති බලතල ප්‍රකාරව තීරණ අංක 2017/699 හා 2017.05.24 දින මා විසින් තීරණය කරනු ලැබූ බව මෙයින් නිවේදනය කරනු ලැබේ.

එච්. එම්. එම්. බී. හේරත්,
ලේකම්,
මහව ප්‍රාදේශීය සභාව.

2017 මැයි මස 24 වැනි දින,
මහව ප්‍රාදේශීය සභා කාර්යාලයේ දී ය.

යෝජනාව

1952 අංක 06 දරන පළාත් පාලන ආයතන සම්මත අතුරු ව්‍යවස්ථාවේ ඡේද අංක 3 හි විධිවිධාන සමඟ කියවිය යුතු 1987 අංක 15 දරන ප්‍රාදේශීය සභා පනතේ 9 වන ඡේදයේ 3 වන උපවගන්තිය, නිවාස දේපළ සංවර්ධනය හා ඉඩම් කට්ටිකර විකිණීමේ අතුරු ව්‍යවස්ථාව, 1952 අංක 06 දරන පළාත් පාලන ආයතන 2 ඡේදය 1 උප වගන්තිය යටතේ පළාත් පාලන අමාත්‍යවරයා ලෙස පැවරී ඇති බලතල ප්‍රකාරව වයඹ පළාතේ පළාත් පාලන විෂය භාර අමාත්‍යවරයා විසින් සම්පාදනය කරන ලද; 261 වන පරිච්ඡේදය සමඟ කියවිය යුතු ශ්‍රී ලංකා ප්‍රජාතාන්ත්‍රික සමාජවාදී ජනරජයේ 2003.11.28 දිනැති අංක 1317 ගැසට් පත්‍රයේ IV (ආ) හි පළ කරන ලද 1989 අංක 12 දරන පළාත් පාලන ආයතන (අතිරේක පනත) හි 2 වන ඡේදයේ 1 වන උප වගන්තිය සහ ශ්‍රී ලංකා ප්‍රජාතාන්ත්‍රික සමාජවාදී ජනරජයේ 2014.10.01 දිනැති සහ අංක 1882/22 ගැසට් පත්‍රයේ (අති විශේෂ) IV (අ) හි පළ කරන ලද නිවාස හා දේපළ සංවර්ධනය හා ඉඩම් කට්ටිකර විකිණීමේ අතුරු ව්‍යවස්ථාව අවලංගු කරමින් සහ ශ්‍රී ලංකා ප්‍රජාතාන්ත්‍රික සමාජවාදී ජනරජයේ 2015.01.20 දිනැති අංක 1898/28 ගැසට් පත්‍රයේ (අති විශේෂ) IV (අ) හි පළ කරන ලද නිවාස හා දේපළ සංවර්ධනය හා ඉඩම් කට්ටිකර විකිණීමේ අතුරු ව්‍යවස්ථාව සංශෝධනයක් ලෙස සහ ශ්‍රී ලංකා ප්‍රජාතාන්ත්‍රික සමාජවාදී ජනරජයේ 2015.08.28 දිනැති සහ අංක 1929/45 ගැසට් පත්‍රයේ (අති විශේෂ) IV (අ) හි පළ කරන ලද නිවාස දේපළ සංවර්ධනය හා ඉඩම් කට්ටිකර විකිණීමේ අතුරු ව්‍යවස්ථාව ශ්‍රී ලංකා ප්‍රජාතාන්ත්‍රික සමාජවාදී ජනරජයේ 2014.10.01 දිනැති සහ අංක 1982/22 ගැසට් පත්‍රයේ (අති විශේෂ) IV (අ) හි පළ කරන ලද නිවාස දේපළ සංවර්ධනය හා ඉඩම් කට්ටිකර විකිණීමේ අතුරු ව්‍යවස්ථාව සංශෝධනය කර මහව ප්‍රාදේශීය සභා බල ප්‍රදේශය තුළ ක්‍රියාත්මක කිරීමට මා විසින් මෙයින් තීරණය කොට ක්‍රියාත්මක කරනු ලැබේ.

07-98

වඩමරාඩ්ඩි දකුණ බටහිර ප්‍රාදේශීය සභාව

1952 අංක 6 දරන පළාත් පාලන ආයතන (සම්මත අතුරු ව්‍යවස්ථාව) පනත

261 වන අධිකාරය වන 1952 අංක 6 දරන පළාත් පාලන ආයතන (සම්මත අතුරු ව්‍යවස්ථාව) පනතේ 3 වන වගන්තියේ (1) වන උපවගන්තියෙන් පැවරී ඇති බලතල ප්‍රකාරව වඩමරාඩ්ඩි දකුණ බටහිර ප්‍රාදේශීය සභාව විසින් 2017.06.01 වන දින වඩමරාඩ්ඩි දකුණ බටහිර ප්‍රාදේශීය සභාව පහත සඳහන් තීරණය ගන්නා ලද බව මෙයින් නිවේදනය කරනු ලැබේ.

අරුණකිරි විනෝරාජී,
ලේකම්,
වඩමරාඩ්ඩි දකුණ බටහිර ප්‍රාදේශීය සභාව.

2017 ජුනි මස 01 වැනි දින,
වඩමරාඩ්ඩි දකුණ බටහිර ප්‍රාදේශීය සභාව,
කරවෙඩ්ඩි.

2017.06.01 වන දින අංක 01 දරන තීරණය

1989 අංක 12 දරන පළාත් සභා (ආනුෂංගික විධිවිධාන) පනතේ 2 වන වගන්තියේ (1) වන උපවගන්තියේ (අ) ඡේදය සමග කියවිය යුතු 261 වන අධිකාරයවන 1952 අංක 6 දරන පළාත් පාලන ආයතන (සම්මත අතුරු ව්‍යවස්ථා) පනතේ (2) වන වගන්තියේ (1) උපවගන්තිය යටතේ උතුරු පළාතේ පළාත් සභාවේ පළාත් පාලන විෂයභාර අමාත්‍යවරයා වෙත පැවරී ඇති බලතල ප්‍රකාරව උතුරු පළාතේ පළාත් පාලන විෂයභාර අමාත්‍යවරයා විසින් සාදන ලදුව 2016.02.02 වන දින අංක 1952/16 දරන ශ්‍රී ලංකා ප්‍රජාතාන්ත්‍රික සමාජවාදී ජනරජයේ ගැසට් පත්‍රයේ IV (ආ) කොටසේ පළකරනු ලැබූ උතුරු පළාතේ පළාත් සභාව විසින් 2017.02.21 වන දින ස්ථීර කරන ලද 2017.03.24 වන දින අංක 2011/25 දරන ශ්‍රී ලංකා ප්‍රජාතාන්ත්‍රික සමාජවාදී ජනරජයේ ගැසට් පත්‍රයේ IV (ආ) කොටසේ පළකරනු ලැබූ නිවේදනයෙන් ප්‍රකාශයට පත්කරන ලද්දාවූ ද, වඩමරාඩ්වි දකුණ බටහිර ප්‍රාදේශීය සභාව සම්මත අතුරු ව්‍යවස්ථා අංක 01 සිට අංක 06 දක්වා වූ කොටස්වල දැක්වෙන සම්මත අතුරු ව්‍යවස්ථාවේ තීරණය ගැසට් පත්‍රය පළකරනු ලබන දින සිට ක්‍රියාත්මක කිරීමට පිළිගැනීමට ඉහත කී පළාත් පාලන ආයතන (සම්මත අතුරු ව්‍යවස්ථා) පනතේ 3 වන වගන්තියේ (1) උපවගන්තිය යටතේ වඩමරාඩ්වි දකුණ බටහිර ප්‍රාදේශීය සභාව තීරණය කරන්නීය.”

07 - 58

කයිට්ස් ප්‍රාදේශීය සභාව

කයිට්ස් ප්‍රාදේශීය සභාවේ බල ප්‍රදේශයට ඇතුළත් පහත නම් සඳහන් ප්‍රදේශයන්, දියුණු කළ ප්‍රදේශ වශයෙන් ප්‍රකාශයට පත් කිරීම

1987 අංක 15 දරන ප්‍රාදේශීය සභා පනතේ 134 (1) වැනි වගන්තිය යටතේ කයිට්ස් ප්‍රාදේශීය සභාවේ බල ප්‍රදේශය ඇතුළත පිහිටියා වූ පහත දැක්වෙන උපලේඛනයෙහි සඳහන් ප්‍රදේශයන්, දියුණු කළ ප්‍රදේශ වශයෙන් ප්‍රකාශයට පත් කරන බවට 2017 මැයි 18 වැනි දින අංක 7 දරන පරිපාලන නියෝගය මත කයිට්ස් ප්‍රාදේශීය සභාව විසින් තීරණය කරන ලදී. ප්‍රාදේශීය සභා ස්ථාපිත කිරීමට පෙර නාරන්නතෙයි, ඇනලයිද්වු, එළවයිද්වු ගම් සභා යන්නෙන් ද, කයිට්ස් නගර සභාව යන්නෙන් ද කයිට්ස් ප්‍රාදේශීය සභාවේ ප්‍රදේශ, දියුණු කළ ප්‍රදේශ වශයෙන් ගැසට් පත්‍රයෙන් ප්‍රකාශයට පත් කරමින් පළ කරනු ලැබූ සියළු දැන්වීම් මෙයින් අවලංගු කරන බවත්, ඒ වෙනුවෙන් පහත උපලේඛනයෙන් දක්වා ඇති කයිට්ස් ප්‍රාදේශීය සභාවේ ප්‍රදේශ 2017.06.01 වැනි දින සිට ක්‍රියාත්මක වන පරිද්දෙන් දියුණු කළ ප්‍රදේශ වශයෙන් ඉහත කී පනතින් ප්‍රාදේශීය පළාත් පාලන සහකාර කොමසාරිස්වරයා වෙත පැවරී ඇති බලතල ප්‍රකාරව, යාපනය පරිපාලන දිස්ත්‍රික්කයේ ප්‍රාදේශීය පළාත් පාලන සහකාර කොමසාරිස්වරයා නඩරාජා තිරුලිංගනාදන් වන මම අනුමැතිය ලබා දෙමින්, මෙයින් ප්‍රකාශයට පත් කරමි.

නඩරාජා තිරුලිංගනාදන්,
ප්‍රාදේශීය පළාත් පාලන සහකාර කොමසාරිස්,
ප්‍රාදේශීය පළාත් පාලන සහකාර කොමසාරිස් කාර්යාලය.

2017 මැයි මස 19 වැනි දින,

යාපනය,

ප්‍රාදේශීය පළාත් පාලන සහකාර කොමසාරිස් කාර්යාලයේ දී ය.

අනු. අංකය	ග්‍රාම සේවක කොට්ඨාසය	ප්‍රදේශය	විශාලත්වය (වර්ග කි.මී.)	ග්‍රා. සේ. කො. අංකය
01	ඇනලයිද්වු උතුර	1. ඇනලයිද්වු උතුර 2. පරැත්තිද්වු	3.30	J/37
02	ඇනලයිද්වු දකුණ	1. ඇනලයිද්වු දකුණ 2. පුලියන්ද්වු	2.71	J/38
03	එළවයිද්වු	1. එළවයිද්වු	1.39	J/39
04	කයිට්ස්	1. කයිට්ස් මධ්‍යම 2. කයිට්ස් නැගෙනහිර 3. කයිට්ස් බටහිර	0.32	J/49

අනු. අංකය	ග්‍රාම සේවක කොට්ඨාසය	ප්‍රදේශය	විශාලත්වය (වර්ග කි.මී.)	ග්‍රා. සේ. කො. අංකය
05	පරුත්තියඩයිප්පු	1. කඳවුර පාර 2. උගුරන්ඩි 3. කෝට්ටෙයිසඩි 4. බටහිර පාර 5. පරුත්තියඩයිප්පු	1.05	J/50
06	කරම්පොත්	1. මන්කුළු 2. අයිත්තාම්පුලම් 3. උප්පුකුලම් 4. පාලාචි	1.46	J/51
07	කරම්පොත් නැගෙනහිර	1. කරම්පොත් නැගෙනහිර 2. අම්පලපුලම් 3. කාලිකෝවිලඩි	1.75	J/52
08	කරම්පොත් ගිනිකොණ	1. ඔලුවිල් 2. පාලක්කාඩු 3. පත්තනාපිට්ටි	1.43	J/53
09	කරම්පොත් බටහිර	1. කරම්පොත් බටහිර 2. මෙලින්විම්පෙනයි	4.86	J/54
10	නාරත්තනෙයි උතුර	1. උදුරාපිට්ටි 2. තුලාචිල් 3. මාවඩියන්කාඩු 4. කොක්කුරුනි 5. සීනියන්කාඩු 6. සෙට්ටියාන්තෝට්ටම් 7. පෙරියපුලම් (කොටසක්)	2.58	J/55
11	නාරත්තනෙයි නිරිත	1. තම්පාට්ටි 2. තම්පිරාන්තෝට්ටම් 3. අම්පලවානර් පුලම් 4. පෙරියපුලම් (කොටසක්)	1.37	J/56
12	නාරත්තනෙයි	1. නාරත්තනෙයි මධ්‍යම 2. නාරත්තනෙයි බටහිර (වීරංගල්) 3. කොට්ටාන්කාඩු 4. නාරත්තනෙයි නැගෙනහිර	2.18	J/57
13	නාරත්තනෙයි දකුණ	1. සුරියාවත්තයි 2. ඊඩිංකාඩු	2.30	J/58
14	සුරුවිල්	1. පුලියන්කුඩල් දකුණ (කොටසක්) 2. සුරුවිල් 3. තනුවිල් (කොටසක්)	2.85	J/59
15	පුලියන්කුඩල්	1. පුලියන්කුඩල් උතුර 2. පුලියන්කුඩල් දකුණ (කොටසක්) 3. සින්නමඩු 4. තනුවිල් (කොටසක්)	2.98	J/60

වැල්වෙට්ටිතුරයි නගර සභාව

ආයතන (සම්මත අතුරු ව්‍යවස්ථා) පනත

261 වන අධිකාරය වන 1952 අංක 6 දරන පළාත් පාලන ආයතන (සම්මත අතුරු ව්‍යවස්ථා) පනතේ 2 වන වගන්තියේ (1) වන උපවගන්තියෙන් පැවරී ඇති බලතල ප්‍රකාරව වැල්වෙට්ටිතුරයි නගර සභාව විසින් 2017.05.19 වැනි දින වැල්වෙට්ටිතුරයි නගර සභාව පහත සඳහන් තීරණය ගන්නා ලද බව මෙයින් නිවේදනය කරනු ලැබේ.

ව. ප්‍රසාත්,

ලේකම්,

වැල්වෙට්ටිතුරයි නගර සභාව.

2017 ජුනි මස 06 වැනි දින,

වැල්වෙට්ටිතුරයි,

වැල්වෙට්ටිතුරයි නගර සභා කාර්යාලයේ දී ය.

2017.05.19 වැනි දින අංක 132 දරන තීරණය

"1989 අංක 12 දරන පළාත් සභා (ආනුශංගික විධිවිධාන) පනතේ 2 වන වගන්තියේ (1) වන උපවගන්තියේ (අ) ඡේදය සමග කියවිය යුතු 261 වන අධිකාරය වන 1952 අංක 6 දරන පළාත් පාලන ආයතන (සම්මත අතුරු ව්‍යවස්ථා) පනතේ (2) වන වගන්තියේ (1) උපවගන්තිය යටතේ උතුරු පළාතේ පළාත් සභාවේ පළාත් පාලන විෂයභාර අමාත්‍යවරයා වෙත පැවරී ඇති බලතල ප්‍රකාර උතුරු පළාතේ පළාත් පාලන විෂයභාර අමාත්‍යවරයා විසින් සාදන ලදුව 2016.02.02 වැනි දින අංක 1952/15 දරන ශ්‍රී ලංකා ප්‍රජාතාන්ත්‍රික සමාජවාදී ජනරජයේ ගැසට් පත්‍රයේ IV (ආ) කොටසේ පළකරනු ලැබූ උතුරු පළාතේ පළාත් සභාව විසින් 2017.02.21 වන දින ස්ථිර කරන ලද 2017.03.24 වැනි දින අංක 2011/25 දරන ශ්‍රී ලංකා ප්‍රජාතාන්ත්‍රික ජනරජයේ ගැසට් පත්‍රයේ IV (ආ) කොටසේ පළකරනු ලැබූ නිවේදනයෙන් ප්‍රකාශයට පත්කරන ලද්දා වූ ද නගර සභා වල සම්මත අතුරු ව්‍යවස්ථා අංක 01 සිට අංක 06 දක්වා වූ කොටස්වල දැක්වෙන සම්මත අතුරු ව්‍යවස්ථාවේ තීරණය ගැසට් පත්‍රයේ පළකරනු ලබන දින සිට ක්‍රියාත්මක කිරීමට පිළිගැනීමට ඉහත කී පළාත් පාලන ආයතන (සම්මත අතුරු ව්‍යවස්ථා) පනතේ 3 වන වගන්තියේ (1) උපවගන්තිය යටතේ වැල්වෙට්ටිතුරයි නගර සභාව තීරණය කරන්නීය."

07-189

කයිට්ස් ප්‍රාදේශීය සභාව

1952 අංක 6 දරන පළාත් පාලන ආයතන (සම්මත අතුරු ව්‍යවස්ථා) පනත

261 වන අධිකාරය වන 1952 අංක 6 දරන පළාත් පාලන ආයතන (සම්මත අතුරු ව්‍යවස්ථා) පනතේ 3 වන වගන්තියේ (1) වන උපවගන්තියෙන් පැවරී ඇති බලතල ප්‍රකාරව කයිට්ස් ප්‍රාදේශීය සභාව විසින් 2017.05.22 වැනි දින වඩමරාවිච්ඡි දකුණ බටහිර ප්‍රාදේශීය සභාව පහත සඳහන් තීරණය ගන්නා ලද බව මෙයින් නිවේදනය කරනු ලැබේ.

මකාලිංහම් අමර්දකුලසිංහම්,

ලේකම්,

කයිට්ස් ප්‍රාදේශීය සභාව.

2017 මැයි මස 22 වැනි දින,

කයිට්ස්,

කයිට්ස් ප්‍රාදේශීය සභා කාර්යාලයේ දී ය.

2017.05.22 වැනි දින අංක 18 දරන තීරණය

"1989 අංක 12 දරන පළාත් සභා (ආනුශංගික විධිවිධාන) පනතේ 2 වන වගන්තියේ (1) වන උපවගන්තියේ (අ) ඡේදය සමග කියවිය යුතු 261 වන අධිකාරය වන 1952 අංක 6 දරන පළාත් පාලන ආයතන (සම්මත අතුරු ව්‍යවස්ථා) පනතේ (2) වන වගන්තියේ (1) උපවගන්තිය යටතේ උතුරු පළාතේ පළාත් සභාවේ පළාත් පාලන විෂයභාර අමාත්‍යවරයා වෙත පැවරී ඇති බලතල ප්‍රකාර උතුරු පළාතේ පළාත් පාලන විෂයභාර අමාත්‍යවරයා විසින් සාදන ලදුව 2016.02.02 වැනි දින අංක 1952/16 දරන ශ්‍රී ලංකා ප්‍රජාතාන්ත්‍රික සමාජවාදී ජනරජයේ ගැසට් පත්‍රයේ IV (ආ) කොටසේ පළකරනු ලැබූ උතුරු පළාතේ පළාත් සභාව විසින් 2017.02.21 වැනි දින ස්ථිර

කරන ලද 2017.03.24 වැනි දින අංක 2011/25 දරන ශ්‍රී ලංකා ප්‍රජාතාන්ත්‍රික ජනරජයේ ගැසට් පත්‍රයේ IV (ආ) කොටසේ පළකරනු ලැබූ නිවේදනයෙන් ප්‍රකාශයට පත්කරන ලද්දා වූ ද කයිටිස් ප්‍රාදේශීය සභාව සම්මත අතුරු ව්‍යවස්ථා අංක 01 සිට අංක 06 දක්වා වූ කොටස්වල දැක්වෙන සම්මත අතුරු ව්‍යවස්ථාවේ තීරණය ගැසට් පත්‍රයේ පළකරනු ලබන දින සිට ක්‍රියාත්මක කිරීමට, පිළිගැනීමට ඉහත කී පළාත් පාලන ආයතන (සම්මත අතුරු ව්‍යවස්ථා) පනතේ 3 වන වගන්තියේ (1) උපවගන්තිය යටතේ කයිටිස් ප්‍රාදේශීය සභාව තීරණය කරන්නීය”.

07-185

උඩුනුවර ප්‍රාදේශීය සභාව

1987 අංක 15 දරන ප්‍රාදේශීය සභා පනතේ 139 වන වගන්තියෙන් ප්‍රාදේශීය සභාවලට ලැබී ඇති බලතල ප්‍රකාර උඩුනුවර ප්‍රාදේශීය සභාව විසින් 2017.04.27 වැනි දින තීරණ අංක 318/2 යටතේ මෙහි පහත සඳහන් යෝජනාව සම්මත කර ඇති බව මහජනතාව වෙත මෙයින් නිවේදනය කරනු ලැබේ.

ජී. යූ. ගුණසිංහ,
ලේකම්,

උඩුනුවර ප්‍රාදේශීය සභාව.

2017 අප්‍රේල් මස 27 වැනි දින,

ගෙලිමය,

උඩුනුවර ප්‍රාදේශීය සභා කාර්යාලයේ දී ය.

යෝජනාව

“1987 අංක 15 දරන ප්‍රාදේශීය සභා පනතේ 139 වන වගන්තියෙන් ප්‍රාදේශීය සභාවලට ලැබී ඇති බලතල ප්‍රකාර උඩුනුවර ප්‍රාදේශීය සභා බල ප්‍රදේශය ඇතුළත වරිපනම් කාර්යය සඳහා යම් ගෙයක, ගොඩනැගිල්ලක, ඉඩමක හෝ ගෙපතක වාර්ෂික වටිනාකම තක්සේරු කිරීමේ කාර්යය සඳහා සහ හෝ අක්කර බද්දේ කාර්යය සඳහා යම් වගාකළ ඉඩමක විශාලත්වය තක්සේරු කිරීම සඳහා ද, ප්‍රාදේශීය සභා බල ප්‍රදේශය ඇතුළත කෙරෙන සංවර්ධන කාර්යයන් සැලසුම් කිරීම පහසුකිරීමත් සහ 2016 අංක 12 දරන තොරතුරු දැනගැනීමේ අයිතිවාසිකම් පිළිබඳ පනතේ 3 වන සහ 5 වන වගන්තිවල කාර්යය සඳහා තොරතුරු පද්ධතියක් නිර්මාණය කර ගැනීම සඳහා ද, එකී යම් දේපළක අයිතිකරුට සහ පදිංචිකරුට එම කුලිය හෝ වාර්ෂික වටිනාකම හෝ එහි විශාලත්වය සහ වෙනත් කරුණු පිළිබඳ වාර වාර්තා සපයන ලෙස නියම කළ යුතුයැයි, උඩුනුවර ප්‍රාදේශීය සභාව යෝජනා කරන්නීය.”

07-286

වයඹ පළාතේ පළාත් සභාව

1946 අංක 57 දරන පොදු සුසාන සහ පෞද්ගලික සුසානභූමි පිළිබඳ ආඥාපනතේ II පරිච්ඡේදයේ 5 (1) යටතේ කරනු ලබන දැන්වීම

1989 අංක 12 දරන පළාත් සභා (ආනුශංගික විධිවිධාන) පනතේ දෙවැනි වගන්තියේ II වන උපවගන්තියේ (අ) ඡේදය සමග කියවිය යුතු 1946 අංක 57 දරන පොදු සුසාන හා පෞද්ගලික සුසානභූමි පිළිබඳ ආඥාපනතේ II පරිච්ඡේදයේ 5 (1) වගන්තිය අනුව පළාත් සභාවේ පළාත් පාලන විෂයභාර අමාත්‍යවරයා වෙත පැවරී ඇති බලතල ප්‍රකාර වයඹ පළාතේ පළාත් සභාවේ ප්‍රධාන අමාත්‍ය සහ පළාත් පාලන විෂයභාර අමාත්‍යවරයා වන දසනායක ගුණරත්න බස්නායක මුදියන්සේලාගේ ධර්මසිරි දසනායක වන මා විසින් වයඹ පළාතේ කුරුණෑගල දිස්ත්‍රික්කයේ පන්නල ප්‍රාදේශීය සභා බල ප්‍රදේශය තුළ පිහිටි පහත උපලේඛනයේ සඳහන් සුසාන මළුමිණි වැළලීම හෝ ආදහනය කිරීම පිණිස පොදු සුසාන භූමි ලෙස මෙයින් ප්‍රකාශයට පත් කරනු ලැබේ.

දසනායක ගුණරත්න බස්නායක මුදියන්සේලාගේ ධර්මසිරි දසනායක,
වයඹ පළාත් ප්‍රධාන අමාත්‍ය හා මුදල් හා ක්‍රමසම්පාදන, ඉංජිනේරු සේවා,
නීතිය හා සාමය, පළාත් පාලන හා පළාත් පරිපාලන, ආර්ථික ප්‍රවර්ධන,
විදුලිබල හා බලශක්ති, පරිසර කටයුතු, ජල සම්පාදන හා ජලාපවහන සහ
සංචාරක කටයුතු අමාත්‍ය.

වයඹ පළාත.

2017 ජූනි මස 01 වැනි දින,

කුරුණෑගල ප්‍රධාන අමාත්‍ය කාර්යාලයේ දී ය.

උපලේඛනය

1. වයඹ පළාතේ, කුරුණෑගල දිස්ත්‍රික්කයේ, පන්නල ආදායම් නිලධාරී කොට්ඨාසයට අයිති කටුගම්පල හත්පත්තුවේ මැදපත්තු නැගෙනහිර කෝරළේ ගොඩැල්ලේහේන නොහොත් දෙල්ගහහේන නැමැති ගමෙහි පිහිටි සර්වේ ජනරාල් තැන විසින් සාදවා තමා භාරයේ තබා ගෙන ඇති අංක 01 දරන ක්ෂේත්‍ර පත්‍රයෙහි අංක 361 දරන අවසාන ගම් සැලැස්මෙහි බිම් කට්ටි අංක 14 1/2 වශයෙන් පෙන්වුම් කර ඇති සහ ප්‍රමාණයෙන් රුඩ් දෙකකුත් පර්චස් තිස්හතක් (අ. 0, රුඩ්. 2, පර්. 37) ක් ඇතැයි ගණන් බලා ඇති උතුරට අංක 13 1/2 දරන බිම් කට්ටිය; නැගෙනහිරට අංක 13 1/2 සහ 12 දරන බිම් කට්ටි ; දකුණට 391681 සහ 391680 දරන හිමිකම් පිඹුරුවල ඉඩම් සහ අංක 14 බි දරන; බස්නාහිරට බිම් කට්ටිය අංක 14 1/2^ව 01 දරන බිම් කට්ටිය ද මායිම් වූ ගොඩැල්ලේහේන නොහොත් දෙල්ගහහේන නැමැති රජයේ ඉඩම.
2. කුරුණෑගල දිස්ත්‍රික්කයේ පන්නල ප්‍රාදේශීය ආදායම් නිලධාරී කොට්ඨාසයේ කටුගම්පොල හත්පත්තුවේ මැදපත්තු නැගෙනහිර කෝරළේ ඇටමේ නැමැති ගමෙහි පිහිටි, සර්වේ ජනරාල් තැන විසින් පිළියෙල කරනු ලැබ ඔහු බාරයේ ඇති අංක 1 දරන ක්ෂේත්‍ර පත්‍රයෙහි අංක 389 දරන අවසාන ගම් සැලැස්මේ අංක 35^ව දරන බිම් කැබැල්ල වශයෙන් පෙන්වුම් කොට ඇති ප්‍රමාණයෙන් රුඩ් දෙකකුත් පර්චස් දහසයක් විශාල (අ.0, රුඩ්.2, පර්.16) ඇතැයි ගණන් බලා ඇති උතුරට අංක 35^ව දරන බිම් කට්ටිය සහ ටී.පී. 297670, නැගෙනහිරට අංක 33^ව සහ 33^ව දරන බිම් කට්ටිය ද, දකුණට පාර සහ රක්ෂිත බිම් ද, බස්නාහිරට අංක 35 දරන බිම් කට්ටිය ද, මායිම් වූ බලගොල්ලෙමුකලාන නැමැති රජයේ ඉඩම.
3. වයඹ පළාතේ කුරුණෑගල දිස්ත්‍රික්කයේ පන්නල ප්‍රාදේශීය ආදායම් නිලධාරී කොට්ඨාසයට අයිති මැදපත්තු නැගෙනහිර කෝරළේ මැල්ලවලාන නැමැති ගමෙහි පිහිටි සර්වේ ජනරාල් තැන විසින් සාදවා තමා බාරයේ තබාගෙන ඇති අංක 3 දරන ක්ෂේත්‍ර පත්‍රයෙහි අංක 360 අවසාන ගම් සැලැස්මෙහි බිම් කට්ටි අංක 62, 63, 64, 65 වශයෙන් පෙන්වුම් කර ඇති සහ ප්‍රමාණයෙන් අක්කර දෙකකුත් රුඩ් තුනකුත් පර්චස් හතක් (අ.2, රුඩ්.3, පර්.7) ක් ඇතැයි ගණන් බලා ඇති උතුරට හා නැගෙනහිරට අංක 21 දරන බිම් කට්ටිය, දකුණට අංක 24 හා 25 දරන බිම් කට්ටි සහ බස්නාහිරට අංක 25 හා 26 දරන බිම් කට්ටි ද මායිම් වූ දළුපොතවත්ත, මොරගොල්ල, දළුපොත සොහොන්පිටිය, මොරගොල්ල නැමැති ශ්‍රී ලංකා ජනරජයේ ඉඩම.

07-283

වෙන්ගල් සෙට්ටිකුලම ප්‍රාදේශීය සභාව

1952 අංක 06 පළාත් පාලන (නියාමයන් පිහිටුවීම) නීති (පරිච්ඡේද 261) 03 වන අංශයේ (1) වැනි ඇතුළත්තය තුළ සෙට්ටිකුලම ප්‍රදේශීය සභා සභාපති / ලේකම් විසින් ස්ථිර කරන ලද පහත සඳහන් තීරණ ප්‍රකාශයට පත් කරන ලදී.

තීරණය

උතුරු පළාත් මුදල් ඇමති මුදල් සැලසුම්, නීති තීරණ, ඉඩම් සමාජ සේවා සහ පුනරුත්ථාපනය කිරීම් යන කාරණා පිළිබඳව විදුලිබල, නිවාස, ඉදිකිරීම්, රැකියා සහ සංචාරක පළාත් සහ පරිපාලන ඇමතිතුමා විසින් සකස් කරන ලද 2016 වර්ෂයේ පෙබරවාරි මස 02 වැනි දිනැති 1552/16 වන අති විශේෂ ගැසට් පත්‍රයේ (කොටස IV (අ) පළාත් සභා) ප්‍රකාශ කරන ලද 2017.02.21 දිනැති උතුරු පළාත් සභාව නිර්දේශ කරන ලද ගරු උතුරු පළාත් මුදල් ඇමති 2017 වර්ෂයේ මාර්තු මස 24 වැනි දිනැති අති විශේෂ ගැසට් පත්‍රයේ ප්‍රකාශයට පත්කරන ලද ප්‍රකාශයට අදාළ උතුරු පළාත් ප්‍රදේශීය සභාවන්ට නියාමයන් පිහිටුවීම නීතිය ආඥා වගන්ති 01 සිට 06 දක්වා සෙට්ටිකුලම ප්‍රාදේශීය සභා බල ප්‍රදේශයේ තුළ බලපැවැත්වීමට 1952 වර්ෂයේ 06 වන අංක දරන පළාත් පාලන බල (සභාවේ නියාමයන් පිහිටීම) නීතිය (වගන්ති 261) 03 වන වගන්තියේ පළමුව පිහිටීම තුළ යටතේ පිළිගන්නා බව සෙට්ටිකුලම ප්‍රාදේශීය සභාව මෙයින් තීරණය කරයි.

එස්. විජයදස්,

ලේකම්.

ප්‍රාදේශීය සභාව,
වෙන්ගල් සෙට්ටිකුලම.

07-190

පේදුරුතුඩුව ප්‍රාදේශීය සභාව

1952 වසරේ අංක 6 දරන පළාත් පාලන ආයතන (සම්මත අතුරු ව්‍යවස්ථා) පනත

1952 වසරේ අංක 6 දරන පළාත් පාලන ආයතන (සම්මත අතුරු ව්‍යවස්ථා) පනතේ 3 වැනි වගන්තියේ (1) වැනි උපවගන්තිය යටතේ පැවරී ඇති බලතල ප්‍රකාරව, 2017 වසරේ ජුනි මස 12 වැනි දින පේදුරුතුඩුව ප්‍රාදේශීය සභාව විසින් පහත සඳහන් පරිද්දෙන් තීරණය කර ඇති බව මෙයින් දැනුම් දෙමි.

සිවස්ථරකාශම් සිරිපාස්කරන්,
ලේකම්,
පේදුරුතුඩුව ප්‍රාදේශීය සභාව.

2017 ජුනි මස 12 වැනි දින,
පුලෝලි,
පේදුරුතුඩුව ප්‍රාදේශීය සභා කාර්යාලයේ දී ය.

අංක 178 හා 2017.06.12 දිනැති තීරණය

1989 වසරේ අංක 12 දරන පළාත් සභා (අනුෂාංගික විධිවිධාන) පනතේ 2 වැනි වගන්තියේ (1) වැනි උපවගන්තියේ (අ) වන ඡේදය සමඟ කියවිය යුතු 1952 වසරේ අංක 6 දරන පළාත් පාලන ආයතන (සම්මත අතුරු ව්‍යවස්ථා) පනතේ 2 වැනි වගන්තියේ (1) වැනි උපවගන්තිය යටතේ උතුරු පළාතේ පළාත් සභාවේ පළාත් පාලන විෂයභාර අමාත්‍යවරයා වෙත පැවරී ඇති බලතල ප්‍රකාරව, උතුරු පළාතේ පළාත් පාලන විෂයභාර අමාත්‍යවරයා විසින් පිළියෙල කරනු ලැබ 2016.02.02 දිනැති අංක 1952/16 ශ්‍රී ලංකා ප්‍රජාතාන්ත්‍රික සමාජවාදී ජනරජයේ අති විශේෂ ගැසට් පත්‍රය මගින් ප්‍රසිද්ධ කර ඇත්තාවූ, උතුරු පළාතේ පළාත් සභාව විසින් 2017.02.21 වැනි දින අනුමත කර 2017.03.24 දිනැති, අංක 2011/25 ශ්‍රී ලංකා ප්‍රජාතාන්ත්‍රික සමාජවාදී ජනරජයේ අති විශේෂ ගැසට් පත්‍රයේ IV(අ) වැනි කොටසේ පළ කරනු ලැබූ පරිච්ඡේද 1 සිට 6 දක්වා වූ උතුරු පළාතේ ප්‍රාදේශීය සභාවන් සඳහා වන අතුරු ව්‍යවස්ථා, ගැසට් පත්‍රයෙන් පළ කරන දිනයේ සිට පිළිගනිමින්, පේදුරුතුඩුව ප්‍රාදේශීය සභාවේ බල ප්‍රදේශයේ ක්‍රියාත්මක කරන බව, ඉහත කී 1952 වසරේ අංක 6 දරන (261 අධිකාරය) සම්මත අතුරු ව්‍යවස්ථා පනතේ 3 වැනි වගන්තියේ (1) වැනි උපවගන්තිය යටතේ පේදුරුතුඩුව ප්‍රාදේශීය සභාව විසින් තීරණය කර ඇත.

07-61

වලිකාමම් උතුරු ප්‍රාදේශීය සභාව

1987 අංක 15 දරන ප්‍රාදේශීය සභා පනතේ 24(1) (අ) වැනි වගන්තිය යටතේ කරනු ලබන දැන්වීම

1987 අංක 15 දරන ප්‍රාදේශීය සභා පනතේ 24(1) (අ) වැනි වගන්තිය ප්‍රකාරව උතුරු පළාතේ යාපනය දිස්ත්‍රික්කයේ වලිකාමම් උතුරු ප්‍රාදේශීය සභාව විසින් අංක 1972 හා 2016.06.17 දිනැති ගැසට් පත්‍රයේ පළ කර ඇති මංමාවත් සඳහා මෙම කාල සීමාව තුළ කිසිදු විරුද්ධත්වයක් ඉදිරිපත් වී නොමැති හෙයින් එම මංමාවත් වලිකාමම් උතුරු ප්‍රාදේශීය සභාව සතු මංමාවත් වශයෙන් පිළිගෙන පාලනය කරනු ලබන බවට ගැසට් පත්‍රයේ පළ කරන බව පොදු ජනතාවගේ දැන ගැනීම සඳහා මෙයින් ප්‍රකාශයට පත් කරමි.

ආර්. බහිරදන්,
සභා ලේකම්,
වලිකාමම් උතුරු ප්‍රාදේශීය සභාව,
කන්කසන්තුරය.

07-284

අතුරුණ ප්‍රාදේශීය සභාව

1987 අංක 15 දරන ප්‍රාදේශීය සභා පනතේ 24 හා 24(2) වගන්තිය යටතේ කරන දැන්වීමයි

1987 අංක 15 දරන ප්‍රාදේශීය සභා පනතේ 24 වැනි වගන්තිය ප්‍රකාරව මධ්‍යම පළාතේ පළාත් සභාවේ මහනුවර දිස්ත්‍රික්කයේ අතුරුණ ප්‍රාදේශීය සභාව විසින් මෙහි පහත දක්වා ඇති උපලේඛනයේ සඳහන් මාර්ගය අතුරුණ ප්‍රාදේශීය සභාව සතු මාර්ගයක් වශයෙන් ප්‍රකාශයට පත් කරනු ලබන බව මෙයින් නිවේදනය කරනු ලැබේ.

දැනට ප්‍රාදේශීය සභාව විසින් මැන සලකුණු යොදා ඇති මෙම මාර්ගය සම්බන්ධයෙන් අදාළ ඉඩම්වල අයිතිකරු ලෙස හිමිකම් පාන පාර්ශවයක් විසින් යම් විරුද්ධතාවයක් පළ කරනු ලබන්නේ නම් මෙම නිවේදනය නිකුත් කළ දින සිට එක් මසක් ඇතුළත තමන්ගේ අයිතිය ඔප්පු කිරීම සඳහා 1987 අංක 15 දරන ප්‍රාදේශීය සභා පනතේ 24(2) වගන්තිය ප්‍රකාරව ක්‍රියා කරන ලෙස දැනුම් දෙනු ලැබේ.

ටී. එස්. රාජපක්ෂ,
ලේකම්,
අතුරුණ ප්‍රාදේශීය සභාව.

2017 ජුනි මස,
අලවතුගොඩ,
අතුරුණ ප්‍රාදේශීය සභා කාර්යාලයේ දී ය.

උපලේඛනය

අනු. අංක	මාර්ගයේ නම	දිග	පළල	මායිම්
01	කුරුඳු ගහ ඇල පාසල් පාරට වැටෙන අතුරු පාර	අඩි 410	අඩි 10	එච්. එච්. එම්. ටී. ආර්. විජේරත්න බලයලත් මිනින්දෝරු විසින් මැන සකස් කරන ලද 2017.01.29 දිනැති අංක 2965 දරන පිඹුරේ සඳහන් පරිදි, වම්පස : දුනුවිල පාරෙන් ආරම්භ වී ඒ. එම්. එස්. සනීමා උම්මා මහත්මියගේ ඉඩමට, එම්. ඒ. එම්. රශීමා මහත්මියගේ ඉඩමට, එම්. ඒ. එම්. සියානා මහත්මියගේ ඉඩමට, ඒ. එම්. එස්. රිස්වියා මහත්මියගේ ඉඩමට ඒ. එම්. එස්. අසීමා උම්මා මහත්මියගේ ඉඩමට, එන්. එම්. එම්. ශිෆානි මහත්මියගේ ඉඩමට අයත් වන මායිම වේ. දකුණුපස : දුනුවිල පාරෙන් ආරම්භ වී එම්. ඒ. ජමිලා මහත්මියගේ ඉඩමට, ඒ. ජේ. එම්. සියානි මහත්මියගේ ඉඩමට, ඒ. ජේ. එම්. සියාන් මහතාගේ ඉඩමට අයත් වන මායිම වේ.

07-04

කැස්බෑව නගර සභාව

මාර්ග පවරා ගැනීම

255 වැනි අධිකාරය වන නගර සභා ආඥාපනතේ 50 හා 52 වන වගන්ති ප්‍රකාර බස්නාහිර පළාතේ කොළඹ දිස්ත්‍රික්කයේ කැස්බෑව ප්‍රාදේශීය ලේකම් කොට්ඨාසයේ කැස්බෑව නගර සභා සීමාවේ පිහිටි පහත උපලේඛනයේ දක්වා ඇති මංමාවත් කැස්බෑව නගර සභාව සතු මංමාවත් වශයෙන් ප්‍රකාශයට පත් කිරීමට වර්ෂ 2017 ක් වූ මැයි මස 17 දිනැතිව ගනු ලැබූ අංක 4357 දරන පහත සඳහන් තීරණය නිවේදනය කරමි.

තීරණය

255 වන අධිකාරය වන නගර සභා ආඥාපනතේ 50 හා 52 වන වගන්තිය ප්‍රකාර බස්නාහිර පළාතේ කොළඹ දිස්ත්‍රික්කයේ කැස්බෑව ප්‍රාදේශීය ලේකම් කොට්ඨාසයේ කැස්බෑව නගර සභා සීමාවේ පිහිටි පහත උපලේඛනයේ දක්වා ඇති මංමාවත් කැස්බෑව නගර සභාව සතු මංමාවත් වශයෙන් පවරා ගැනීමට තීරණය කරමි.

මේ පිළිබඳව පොදු ජනතාව හෝ අදාළ දේපළ හිමියන් විසින් විරුද්ධත්වයක් දක්වන්නේ නම් එසේ විරුද්ධ වීමට හේතු මෙම නිවේදනය ගැසට් පත්‍රයේ පළ වූ දින සිට එක් ලිත් මාසයක් ඇතුළත ලිඛිතව ඉදිරිපත් කළ යුතුය.

මෙම කාල සීමාව තුළ යම් විරුද්ධත්වයක් ඉදිරිපත් නොවුනහොත් මෙම උපලේඛනයේ සඳහන් මාර්ග කැස්බෑව නගර සභාව සතු මාර්ග වශයෙන් පිළිගෙන පාලනය කරනු ලබන බව මහජනතාවගේ දැන ගැනීම සඳහා මෙයින් ප්‍රකාශයට පත් කරනු ලැබේ.

උපලේඛනය

ග්‍රාම නිලධාරී කොට්ඨාසය	මාර්ගයේ නම	මාර්ගයේ දිග (මීටර)	මාර්ගයේ පළල (මීටර)	මාර්ගය ආරම්භය (වරිපනම් අංක)	මාර්ගය අවසානය (වරිපනම් අංක)
බටුචන්දර	කොටගෙදර ගංගාරාම දම්පේ මාර්ගයේ උදයසිරි කඩය අසලින් ඇති මාර්ගය වන අදියර 1	62.0	5.5	132	නිවෙස් අංකය 305/1/A
බටුචන්දර	කොටගෙදර ගංගාරාම දම්පේ මාර්ගයේ උදයසිරි කඩය අසලින් ඇති මාර්ගය වන අදියර 2	27.0	2.8	132/11	නිවෙස් අංකය 305/1/05
මහල්වරාව	මහල්වරාව බොරළුගොඩ මාර්ගය	148.5	5.2	39/04	39/08
මඩපාන	මඩපාන එනසාල් වත්ත වන පටුම 2	95.5	2.8	712/15	712/04
මාකන්දන බටහිර	මාකන්දන බටහිර නුගගහවත්ත පෙදෙස වන පටුම 1	110.8	4.3	115/10	115/10
මඩපාන	මාකන්දන කණුව එනසාල් වත්ත 2 වෙන්දේසිවත්ත මාර්ගය	156.7	3.8	ඉඩම	ඉඩම
මඩපාන	මඩපාන පතහි වත්ත මාර්ගය	104.5	4.2	135/10	87/44

ලේකම් හා සභාවේ බලතල, කාර්ය,
කර්තව්‍ය ක්‍රියාත්මක කිරීමේ නිලධාරී,
කැස්බෑව නගර සභාව.

අරණායක ප්‍රාදේශීය සභාව

1987 අංක 15 දරන ප්‍රාදේශීය සභා පනතේ 14 හා 24(2) වගන්තිය යටතේ කරනු ලබන දැන්වීමයි.

1987 අංක 15 දරන ප්‍රාදේශීය සභා පනතේ 24 වන වගන්තිය ප්‍රකාර සබරගමුව පළාතේ කෑගල්ල දිස්ත්‍රික්කයේ, අරණායක ප්‍රාදේශීය සභාව විසින් මෙහි අමුණා ඇති උපලේඛනයේ දක්වා ඇති මංමාවත/ මංමාවත් අරණායක ප්‍රාදේශීය සභාව සතු මංමාවතක්/ මංමාවත් වශයෙන් ප්‍රකාශයට පත් කරනු ලබන බව මෙයින් නිවේදනය කරනු ලැබේ.

දැනට ප්‍රාදේශීය සභාව විසින් මැන සලකුණු යොදා ඇති මෙම මංමාවත/ මංමාවත් සම්බන්ධයෙන් අදාළ ඉඩම් අයිතිකරුවන් ලෙස හිමිකම් පාන පාර්ශවයන් විසින් යම් විරුද්ධත්වයක් පල කරනු ලබන්නේ නම් මේ නිවේදනයේ දින සිට මසක් ඇතුළත තමාගේ අයිතිය ඔප්පු කිරීම සඳහා 1987 අංක 17 දරන ප්‍රාදේශීය සභා පනතේ 24(2) වගන්තිය ප්‍රකාර ක්‍රියා කරන ලෙසට මෙයින් දැනුම් දෙනු ලැබේ.

මෙම කාලසීමාව තුළ යම් විරුද්ධත්වයක් ඉදිරිපත් නොවුනහොත් උපලේඛනයේ සඳහන් මංමාවත/ මංමාවත් අරණායක ප්‍රාදේශීය සභාව සතු මංමාවතක්/ මංමාවත් වශයෙන් පිළිගෙන පාලනය කරන බව, පොදු ජනතාවගේ දැනගැනීම සඳහා මෙයින් ප්‍රකාශයට පත් කරමි.

ටී. එම්. වන්දාවතී,
ලේකම්,
ප්‍රාදේශීය සභාව,
අරණායක.

2017 ජුනි මස 12 වැනි දින,
අරණායක ප්‍රාදේශීය සභා කාර්යාලයේ දී ය.

මාර්ගයේ නම :- නිකපිටිය පොල්දෙණිය රබර්වත්ත මාර්ගය
මාර්ගයේ ආරම්භය සහ අවසානය :- පොල්දෙණිය වෙල්යාය අසලින් එච්. ඩබ්ලිව්. ඩී. පී. නිශාන්ත මහතාගේ ඉඩම දක්වා
ග්‍රාමසේවා වසම හා අංකය :- අංක 46 නිකපිටිය
මාර්ගයේ දිග හා පළල :- කැබලි අංක 01 දිග - මීටර් 320, පළල - අඩි 12
කැබලි අංක 02 දිග - මීටර් 90, පළල - අඩි 12
කැබලි අංක 01

මාර්ගය ආරම්භයේ සිට අවසානය දක්වා වම්පස ඉඩම් හිමියන්ගේ නම් සහ ඉඩමේ නම :

- | | | | |
|----|--|---|---------------|
| 1. | පී. ඩී. එස්. එච්. ගනේවත්ත මයා | - | පොල්දෙණිය ඉඩම |
| 2. | පී. ඩී. ප්‍රියදර්ශනී කුසුම් කුමාරි මිය | - | පොල්දෙණිය ඉඩම |
| 3. | ටී. ජී. නිශ්ශංක ප්‍රදීප් කුමාර මයා | - | පොල්දෙණිය ඉඩම |
| 4. | නිළිණ ප්‍රසාද් විරසිංහ මයා | - | පොල්දෙණිය ඉඩම |
| 5. | පී. පී. ශ්‍රියානි කුසුම්ලතා මිය | - | පොල්දෙණිය ඉඩම |
| 6. | ආර්. එම්. එස්. කුමාරිහාමි මිය | - | පොල්දෙණිය ඉඩම |
| 7. | ඩී. පී. පී. එන්. වේරගොඩ මයා | - | පොල්දෙණිය ඉඩම |
| 8. | දිනේෂ් තරිඳු වික්‍රමසිංහ මයා | - | පොල්දෙණිය ඉඩම |
| 9. | ඩබ්ලිව්. එම්. හේමන්ත විජේකොන් බණ්ඩාර මයා | - | පොල්දෙණිය ඉඩම |

මාර්ගය ආරම්භයේ සිට අවසානය දක්වා දකුණුපස ඉඩම් හිමියන්ගේ නම් සහ ඉඩමේ නම :

- | | | | |
|----|---------------------------------------|---|---------------|
| 1. | එච්. පී. එන්. එස්. හේවාසිංහ මයා | - | පොල්දෙණිය ඉඩම |
| 2. | ඇළ මාර්ගය | | |
| 3. | ඒ. පී. ධනුෂ්ක සඳරුවන් මයා | - | පොල්දෙණිය ඉඩම |
| 4. | එච්. ඩබ්ලිව්. අයි. නිරෝෂන් වේරගොඩ මයා | - | පොල්දෙණිය ඉඩම |
| 5. | ඩී. පී. පී. එන්. වේරගොඩ මයා | - | පොල්දෙණිය ඉඩම |

කැබලි අංක 02


මාර්ගය ආරම්භයේ සිට අවසානය දක්වා වම්පස ඉඩම් හිමියන්ගේ නම් සහ ඉඩමේ නම

- | | |
|--------------------------------------|-----------------|
| 1. ඩබ්ලිව්. පී. පී. තිලකරත්න මයා | - පොල්දෙණිය ඉඩම |
| 2. ඒ. පී. විජේරත්න බණ්ඩා මයා | - පොල්දෙණිය ඉඩම |
| 3. එල්. පී. ගුණතිලක මයා | - පොල්දෙණිය ඉඩම |
| 4. ඒ. පී. එස්. පියවර්ධන මයා | - පොල්දෙණිය ඉඩම |
| 5. ඩී. පී. පී. එන්. චේරගොඩ මයා | - පොල්දෙණිය ඉඩම |
| 6. පී. එම්. අවිනි රත්දිකා මැණිකේ මිය | - පොල්දෙණිය ඉඩම |

මාර්ගය ආරම්භයේ සිට අවසානය දක්වා දකුණුපස ඉඩම් හිමියන්ගේ නම් සහ ඉඩමේ නම

- | | |
|--|-----------------|
| 1. ඒ. පී. ධනුෂ්ක සඳරුවන් මයා | - පොල්දෙණිය ඉඩම |
| 2. එච්. ඩබ්ලිව්. අයි. නිරෝෂන් චේරගොඩ මයා | - පොල්දෙණිය ඉඩම |

බලයලත් මිනින්දෝරු එච්. එම්. ආර්. ටී. කේ. හේරත් මයාගේ 2017.05.13 දින මනින ලද පිඹුරුපත් අංක 135/2017 දරන පිඹුරුපත අනුව වේ.

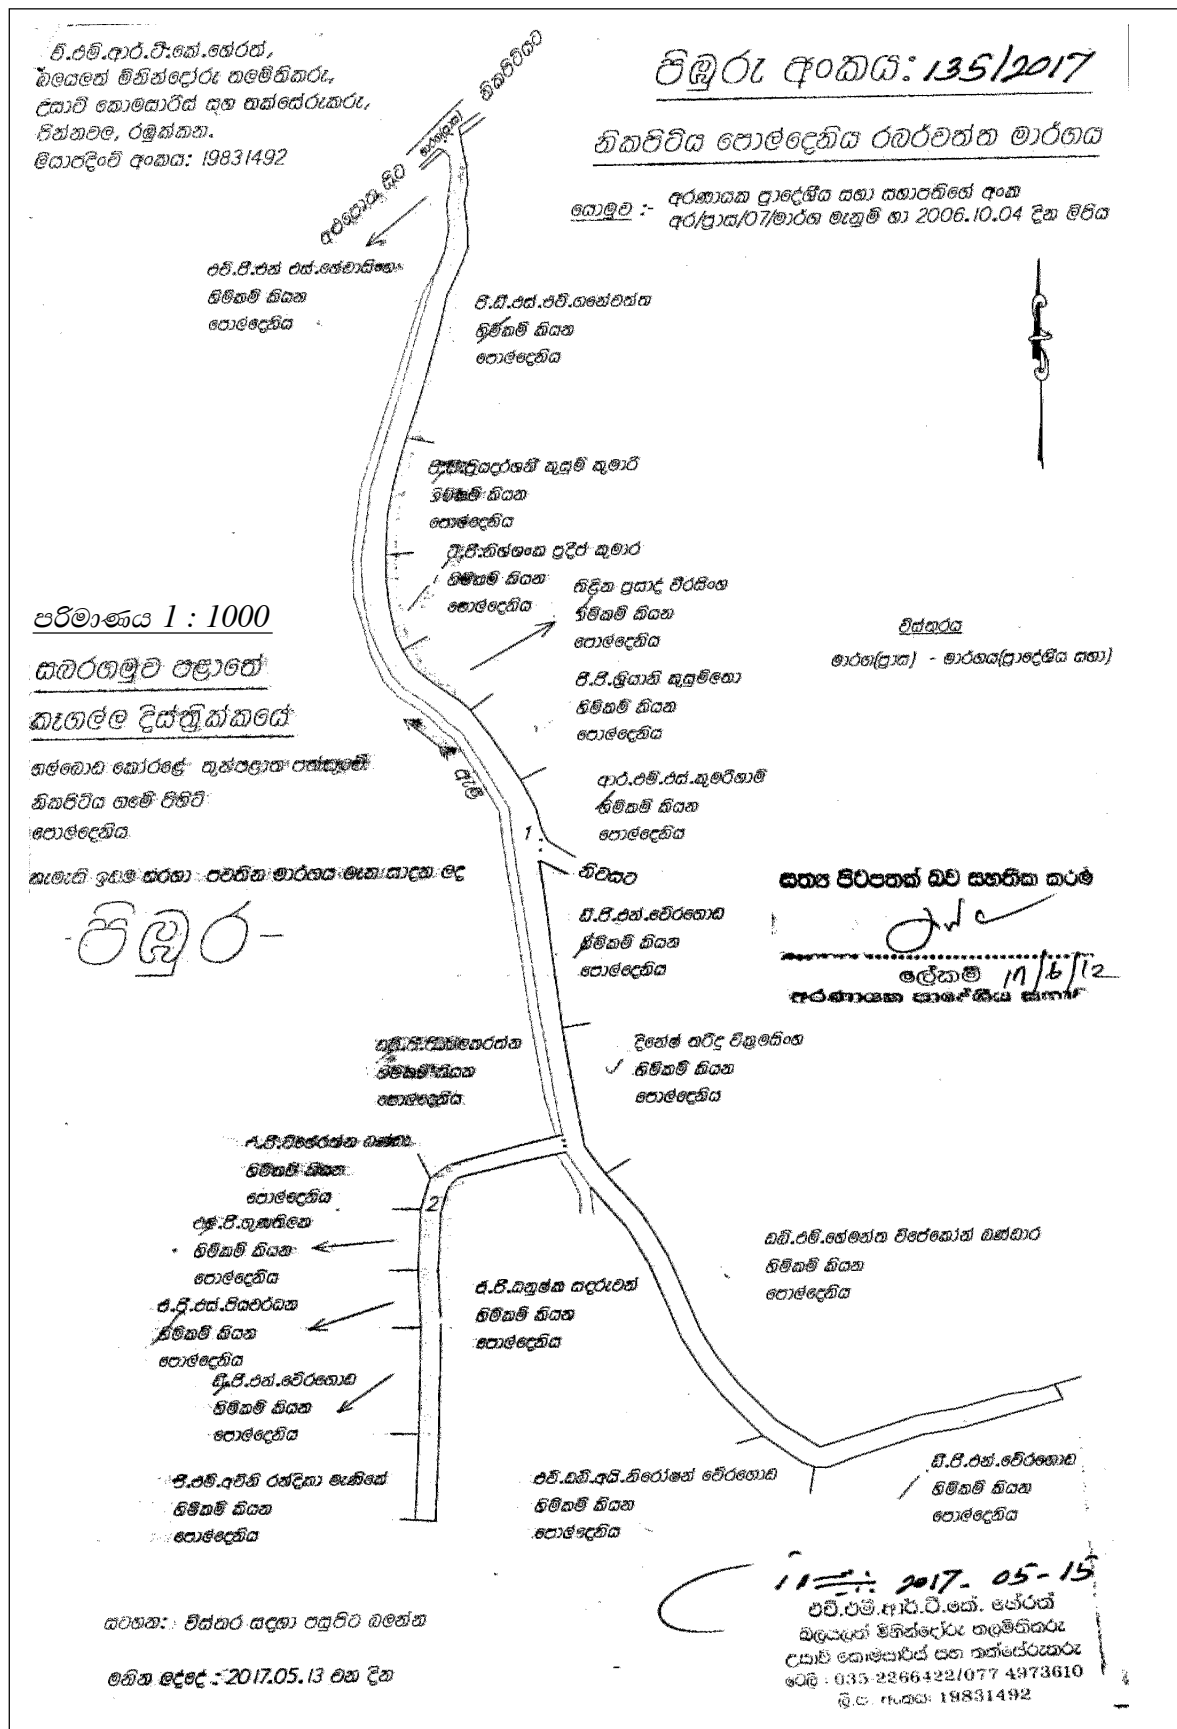

මාර්ගයේ නම	:-	හකුරුගම්මන කුඩා ඔය මාර්ගය
මාර්ගයේ ආරම්භය සහ අවසානය	:-	අරණායක රහල පාරේ සිට හාලියාවත්ත දක්වා
ග්‍රාමසේවා වසම හා අංකය	:-	අංක 42 හකුරුගම්මන
මාර්ගයේ දිග හා පළල	:-	දිග - මීටර් 185, පළල - අඩි 10

මාර්ගය ආරම්භයේ සිට අවසානය දක්වා වම්පස ඉඩම් හිමියන්ගේ නම් සහ ඉඩමේ නම :

- | | | | |
|----|--------------------------------------|---|-----------------|
| 1. | ලීලා ජයසිංහ මයා | - | දෙවිකිදවත්ත ඉඩම |
| 2. | ඩී. අයි. තිලකලතා මිය | - | දෙවිකිදවත්ත ඉඩම |
| 3. | කේ. ඩී. සන්ධ්‍යා පුබුදිනි මිය | - | දෙවිකිදවත්ත ඉඩම |
| 4. | ඩී. ආර්. මහේෂ් විත්තක මයා | - | දෙවිකිදවත්ත ඉඩම |
| 5. | පී. පී. විමලා මාරසිංහ මිය | - | දෙවිකිදවත්ත ඉඩම |
| 6. | ජේ. බී. වික්‍රමසිංහ මයා | - | දෙවිකිදවත්ත ඉඩම |
| 7. | ටී. ඩී. දයාවතී සහ එම්. ඩී. බණ්ඩා මයා | - | දෙවිකිදවත්ත ඉඩම |

මාර්ගය ආරම්භයේ සිට අවසානය දක්වා දකුණුපස ඉඩම් හිමියන්ගේ නම් සහ ඉඩමේ නම :

- කුඩා ඔය දිගේ වෙන් කළ බිම

බලයලත් මිනින්දෝරු එච්. එම්. ආර්. ටී. කේ. හේරත් මයාගේ 2016.08.07 දින මනින ලද පිඹුරුපත් අංක 209/2016 දරන පිඹුරුපත අනුව වේ.

මාර්ගයේ නම	:-	අළුපත කෝන්ගහ කැලේ මාර්ගය
මාර්ගයේ ආරම්භය සහ අවසානය	:-	අට්ටාපිටිය තල්ගමුව ප්‍රධාන පාරෙන් ආරම්භව අළුපත දක්වා
ග්‍රාමසේවා වසම හා අංකය	:-	අංක 33 බී දෙවනගල
මාර්ගයේ දිග හා පළල	:-	දිග - මීටර් 130, පළල - අඩි 10

මාර්ගය ආරම්භයේ සිට අවසානය දක්වා වම්පස ඉඩම් හිමියන්ගේ නම් සහ ඉඩමේ නම :

1. ප්‍රාදේශීය සභාව සතු සුසාන භූමිය

මාර්ගය ආරම්භයේ සිට අවසානය දක්වා දකුණුපස ඉඩම් හිමියන්ගේ නම් සහ ඉඩමේ නම :

- | | |
|---------------------------------------|--------------------------|
| 1. ඩී. එම්. මහින්ද බණ්ඩා දිසානායක මයා | - රම්මිටියාකොටුවේහේන ඉඩම |
| 2. ඩී. ඩබ්ලිව්. එම්. බී. දිසානායක මයා | - රම්මිටියාකොටුවේහේන ඉඩම |
| 3. පී. සුනිල් පද්මනන්ද මයා | - කොන්ගහකැලේහේන ඉඩම |
| 4. පී. සුනිල් පද්මනන්ද මයා | - කොන්ගහකැලේහේන ඉඩම |
| 5. ජේ. පී. ජෝන් ජයපාල මයා | - කොන්ගහකැලේහේන ඉඩම |


බලයලත් මිනින්දෝරු එච්. එම්. ආර්. ටී. කේ. හේරත් මයාගේ 2017.01.21 දින මතින ලද පිඹුරුපත් අංක 23/2017 දරන පිඹුරුපත අනුව වේ.

එච්.එම්.ආර්.ටී.කේ.සේරත්,
බලශක්ති මිනිත්වෝරු තලමිතිකරු,
උසාවි කොමසාරිස් සහ තක්සේරුකරු,
චිත්තවල, රඹුක්කන.
මිලාපදිංචි අංකය: 19831492

පිඹුරු අංකය: 23/2017

අළුත කෝතගහකලේ මාර්ගය

කොමිෂන් :- අරණායක ප්‍රාදේශීය සහ සභාපතිගේ අංක
අර/ප්‍රාස/07/මාර්ග මැනුම් හා 2006.10.04 දින මිසි

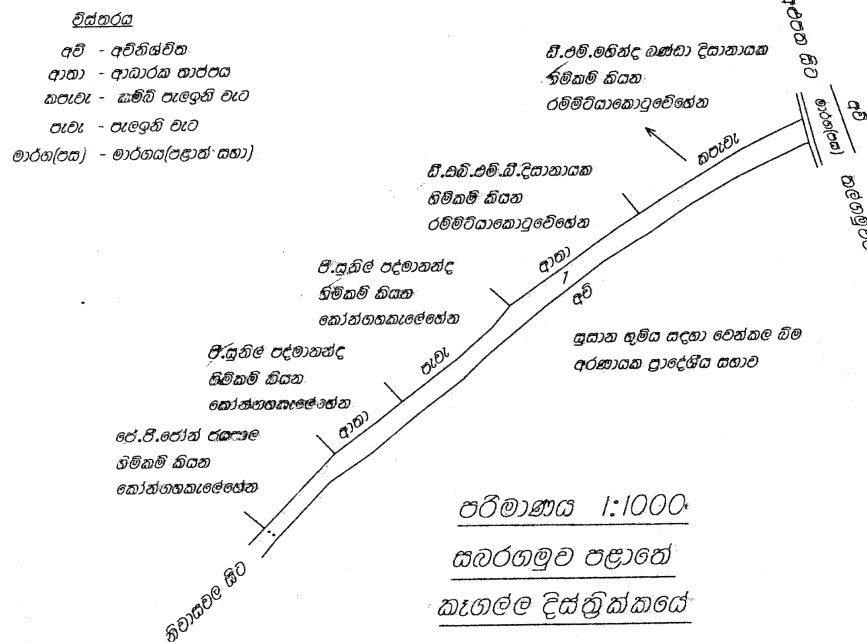

සහතික කළ බව සහතික කරමි
17/1/12
අරණායක ප්‍රාදේශීය සභා

- පිඹුරු -

කැමරා අංකය	මාර්ගයේ වර්ග ප්‍රමාණය				දිග(මීටර්)	පළල(අඩ)	කිවිසුරු කරනු
	කෙට්ටුකාර	අ	වැ	පර			
1	0.0486	0	0	19.26	130.00	10.00	

මගින් දේශීය : 2017.01.21 වන දින

11-21-2017-01-21
එච්.එම්.ආර්.ටී.කේ.සේරත්
බලශක්ති මිනිත්වෝරු තලමිතිකරු
උසාවි කොමසාරිස් සහ තක්සේරුකරු
මෙම : 035-2266422/077 4973610
මි.ව. අංකය: 19831492

මාර්ගයේ නම	:- ලෙවිකේ ජනපදයට පිවිසෙන මාර්ගය
මාර්ගයේ ආරම්භය සහ අවසානය	:- කන්දේවත්ත මාර්ගයෙන් ආරම්භ වී ලෙවිකේ වත්ත දක්වා
ග්‍රාමසේවා වසම හා අංකය	:- ඩී 15 කන්දේවත්ත
මාර්ගයේ දිග හා පළල	:- දිග - මීටර් 48, පළල - අඩි 08

මාර්ගය ආරම්භයේ සිට අවසානය දක්වා වම්පස ඉඩම් හිමියන්ගේ නම් සහ ඉඩමේ නම :

- | | |
|--------------------------------|------------------|
| 1. එච්. ඒ. අයි. ඒ. හේරත් මයා | - ලෙවිකේවත්ත ඉඩම |
| 2. එච්. කේ. මහින්ද ගුණසේකර මයා | - ලෙවිකේවත්ත ඉඩම |
| 3. එච්. කේ. ලසන්ති ගුණසේකර මිය | - ලෙවිකේවත්ත ඉඩම |
| 4. බී. ශ්‍රියානි මිය | - ලෙවිකේවත්ත ඉඩම |

මාර්ගය ආරම්භයේ සිට අවසානය දක්වා දකුණුපස ඉඩම් හිමියන්ගේ නම් සහ ඉඩමේ නම :

- | | |
|------------------------------------|------------------|
| 1. ඩී. පී. යූ. කේ. වික්‍රමසිංහ මයා | - ලෙවිකේවත්ත ඉඩම |
| 2. එච්. මුණසිංහ මයා | - ලෙවිකේවත්ත ඉඩම |
| 3. ජේ. පී. එස්. වන්දුලතා මිය | - ලෙවිකේවත්ත ඉඩම |

බලයලත් මිනින්දෝරු එච්. එම්. ආර්. ටී. කේ. හේරත් මයාගේ 2015.12.06 දින මතින ලද පිඹුරුපත් අංක 369/2015 දරණ පිඹුරුපත අනුව වේ.


එච්.එම්.ආර්.ටී.කේ.හේරත්,
බලයලත් මිනිස්ථෙරු තලමිතිකරු,
උසාවි කොමසාරිස් සහ තක්සේරුකරු,
චිත්තවල, රඹුක්කන.
ලියාපදිංචි අංකය: 19831492

පිඬුරු අංකය: 369/2015

ලෙවිකේ ජනපදයට පිවිසෙන මාර්ගය

ගොනුව :- අරණායක ප්‍රාදේශීය සභා සභාපතිගේ අංක
අර/ප්‍රා/07/මාර්ග මැනුම් හා 2006.10.04 දින මිසිය

පරිමාණය 1:1000

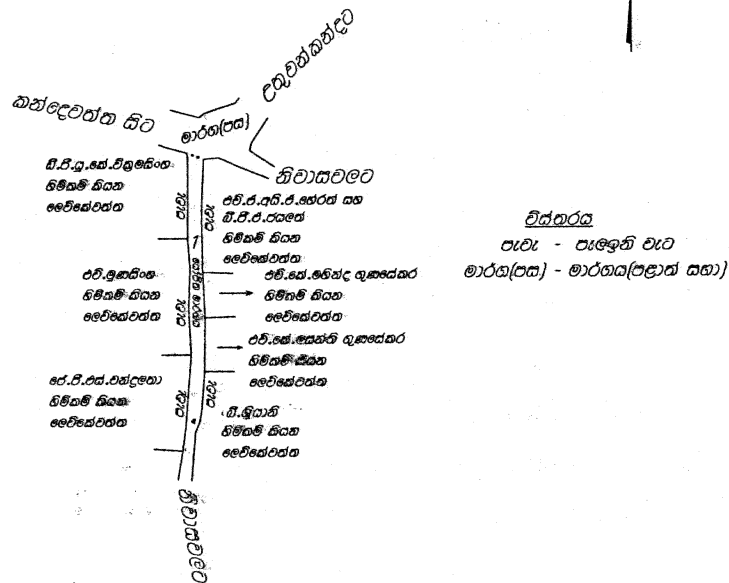

සභා පිරිසකන් වඩ සහතික කරුණ
17/6/12
ලේකම්
අරණායක ප්‍රාදේශීය සභා

සබරගමුව පළාතේ

කැනල්ල දිස්ත්‍රික්කයේ

ගල්බඩ කෝරළේ, තුන්පලාත පත්තුවේ

කන්දෙවත්ත ගමේ පිහිටි ලෙවිකේවත්ත හරහා පවතින මාර්ගය මත සාදන ලද

-පිඬුර-

කැබ්ලි අංකය	මාර්ගයේ වර්ග ප්‍රමාණය				දිග(මීටර)	පළල(අඩ)	කිවිදුතු කරුණු
	හෙක්ටයාර්	අ	රූ	පර			
1	0.0118	00	0	04.33	48.00	08	මාර්ගය පවතින ආකාරයට මැනුම් කර ඇත

මායිම් පෙත්වා දුන් අය } ඉඩම් හිමිකරුවන්
මායිම් බලා ගත් අය }

මනින ලද්දේ : 2015.12.06 වන දින

17/6/2015-12-06

එච්.එම්.ආර්.ටී.කේ. හේරත්
බලයලත් මිනිස්ථෙරු තලමිතිකරු
උසාවි කොමසාරිස් සහ තක්සේරුකරු
මුද්‍ර : 035-2266422/077 4973610
ලියාපදිංචි අංකය: 19831492

වැලිගම නගර සභාව

නගර සභා ආඥාපනතේ 44(II) වැනි වගන්තිය ප්‍රකාරව පහත උපලේඛනවල දක්වා ඇති මංමාවත් වැලිගම නගර සභාව සතු මංමාවත් වශයෙන් ප්‍රකාශයට පත් කරනු ලබන බව මෙයින් නිවේදනය කරනු ලැබේ.

මේ පිළිබඳව ප්‍රදේශයේ පොදු ජනතාව විසින් හෝ මංමාවත්වලට අදාළ ඉඩම්වල අයිතිකරුවන් ලෙස හිමිකම් පාන පාර්ශවයන් විසින් හෝ යම් විරුද්ධත්වයක් පළ කරනු ලබන්නේ නම්, මෙම නිවේදනය ගැසට් පත්‍රයේ පළ වූ දින සිට මසක් ඇතුළත තමන්ගේ අයිතිය ඔප්පු කිරීම සඳහා නගර සභා ආඥා පනතේ 44(II) වැනි වගන්තිය ප්‍රකාරව ක්‍රියා කරන ලෙසට මෙයින් දැනුම් දෙනු ලැබේ.

මෙම කාල සීමාව තුළ මෙම නිවේදනය පිළිබඳව යම් විරුද්ධත්වයක් ඉදිරිපත් නොවුවහොත් නගර සභා ආඥා පනතේ 44(II) වැනි වගන්තිය යටතේ උපලේඛන වල සඳහන් මංමාවත් වල නම් නගර සභා සතු මංමාවත් වශයෙන් පිළිගෙන ස්ථිර වශයෙන්ම පාලනය කරනු ලබන බැව් පොදු ජනතාවගේ දැන ගැනීම සඳහා මෙයින් ප්‍රකාශයට පත් කරමි.

වන්දා අබේගුණවර්ධන,
ලේකම්,
වැලිගම නගර සභාව.

2017 ජුනි මස 12 වැනි දින,
වැලිගම නගර සභා කාර්යාලයේ දී ය.

අංකය	මාර්ගයේ නම	ආරම්භක ස්ථානය	අවසන් ස්ථානය	පාරේ මුළු දිග (km)	පාරේ පළල (m)
01	බණ්ඩාරනායක මාවත 1 වන අතුරු පාර	බණ්ඩාරනායක මාවත	නිවෙස් වලින්	0.151	2.7-3.4
02	බණ්ඩාරනායක මාවත 2 වන අතුරු පාර	බණ්ඩාරනායක මාවත	නිවෙස් වලින්	0.221	2.1-3.3
03	බණ්ඩාරනායක මාවත 2 වන අතුරු පාර	බණ්ඩාරනායක මාවත	නිවෙස් වලින්	0.079	2.8-3.1
	1 වන අතුරු පාර	2 වන අතුරු පාර			
04	බණ්ඩාරනායක මාවත 2 වන අතුරු පාර	බණ්ඩාරනායක මාවත	නිවෙස් වලින්	0.032	3.0
	2 වන අතුරු පාර	2 වන අතුරු පාර			
05	රෝහල පාර	බණ්ඩාරනායක මාවත	නිවෙස් වලින්	0.233	4.2-6.1
06	රෝහල පාර 1 වන අතුරු පාර	රෝහල පාර	නිවෙස් වලින්	0.086	1.6-2.0
07	සී ලයින් නිවාස සංකීර්ණය මාවත	රෝහල පාර	නගර සීමාව අවසානය	0.160	2.9-4.1
08	බණ්ඩාරනායක මාවත 3 වන අතුරු පාර	බණ්ඩාරනායක මාවත	නිවෙස් වලින්	0.215	2.3-3.5
09	බණ්ඩාරනායක මාවත 6 වන අතුරු පාර	බණ්ඩාරනායක මාවත	විජේරත්නේන පාර	0.387	2.7-4.1
10	බණ්ඩාරනායක මාවත 7 වන අතුරු පාර	බණ්ඩාරනායක මාවත	නිවෙස් වලින්	0.090	2.1-4.0
11	බණ්ඩාරනායක මාවත 8 වන අතුරු පාර (විජයරත්නේන පාර)	බණ්ඩාරනායක මාවත	නගර සීමාව	0.211	2.0-3.1
12	බණ්ඩාරනායක මාවත 4 වන අතුරු පාර	බණ්ඩාරනායක මාවත	නිවෙස් වලින්	0.0357	3.0
13	මොහොමඩ් මාවත	ගල්බොක්ක පාර	බුහාරි මස්ජිඩ් මාවත	0.396	2.4-5.6
14	සලාහිස්සා බාලිකා අරාබි විද්‍යාලය පාර	ගල්බොක්ක පාර	නිවෙස් වලින්	0.06	2.6-3.5
15	මොහොමඩ් මාවත 2 වන පාර	ගල්බොක්ක පාර	මොහොමඩ් මාවත 1 වන පාර	0.168	1.5-3.0
16	ඩොල්සන් තෝට්ටම් පාර	මොහොමඩ් මාවත 2 වන පාර	නිවෙස් වලින්	0.080	3.3-3.6

අංකය	මාර්ගයේ නම	ආරම්භක ස්ථානය	අවසන් ස්ථානය	පාරේ මුළු දිග (km)	පාරේ පළල (m)
17	බුහාරි මස්ජිද් මාවත	ගල්බොක්ක පාර	පරණ ගාලු පාර	0.479	3.4-6.3
18	බුහාරි මස්ජිද් මාවත 1 වන පටුමග	බුහාරි මස්ජිද් මාවත	නිවෙස් වලින්	0.032	2.7
19	ගල්මුල්ල පාර	බුහාරි මස්ජිද් මාවත	ගල්බොක්ක පාර	0.089	2.0-4.0
20	ගල්මුල්ල පාර අතුරු පාර	ගල්මුල්ල පාර	නිවෙස් වලින්	0.028	2.6-2.8
21	බුහාරි මස්ජිද් මාවත 2 වන පටුමග	බුහාරි මස්ජිද් මාවත	නිවෙස් වලින්	0.043	2.2
22	බුහාරි මස්ජිද් මාවත 3 වන පටුමග	බුහාරි මස්ජිද් මාවත	නිවෙස් වලින්	0.042	3.0-2.5
23	ශ්‍රී සම්බුද්ධත්ව ජයන්ති මාවත	බුහාරි මස්ජිද් මාවත	නිවෙස් වලින්	0.292	2.0-2.2
24	ශ්‍රී සම්බුද්ධත්ව ජයන්ති මාවත අතුරු පාර	ශ්‍රී සම්බුද්ධත්ව ජයන්ති මාවත	නිවෙස් වලින්	0.041	2.2
25	බුහාරි මස්ජිද් මාවත 4 වන පටුමග	බුහාරි මස්ජිද් මාවත	නිවෙස් වලින්	0.026	1.8
26	ශ්‍රී වජිරඥාන නාහිමි මාවත	බුහාරි මස්ජිද් මාවත	දුම්රියපොළ පාර	0.221	6.2-7.2
27	ශ්‍රී වජිරඥාන නාහිමි මාවත පළමු පටුමග	ශ්‍රී වජිරඥාන නාහිමි මාවත	නිවෙස් වලින්	0.135	2.4-3.2
28	ශ්‍රී වජිරඥාන නාහිමි මාවත පළමු පටුමග 1වන අතුරු පාර	ශ්‍රී වජිරඥාන නාහිමි මාවත පළමු පටුමග	නිවෙස් වලින්	0.093	2.3-3.2
29	ශ්‍රී වජිරඥාන නාහිමි මාවත පළමු පටුමග 1 වන අතුරු පාරේ අතුරු පාර	ශ්‍රී වජිරඥාන නාහිමි මාවත පළමු පටුමග 1 වන අතුරු පාර	නිවෙස් වලින්	0.057	2.3
30	ශ්‍රී වජිරඥාන නාහිමි මාවත දෙවන පටුමග	ශ්‍රී වජිරඥාන නාහිමි මාවත	නිවෙස් වලින්	0.074	2.3-3.3
31	ශ්‍රී වජිරඥාන නාහිමි මාවත පස්වන පටුමග	බුහාරි මස්ජිද් මාවත	නිවෙස් වලින්	0.058	2.5-3.0
32	ශ්‍රී වජිරඥාන නාහිමි මාවත හයවන පටුමග	බුහාරි මස්ජිද් මාවත	නිවෙස් වලින්	0.053	2.2-3.0
33	බුහාරි මස්ජිද් මාවත අතුරු පාර පල්ලිය පාර	බුහාරි මස්ජිද් මාවත	පල්ලිය	0.1496	3.0
34	හෙට්ටිච්ඡිදිය පළමු පටුමග	හෙට්ටිච්ඡිදිය පාර	කෝට්ටගොඩ පාර	0.094	5.9-3.8
35	හෙට්ටිච්ඡිදිය දෙවන පටුමග	හෙට්ටිච්ඡිදිය පාර	කෝට්ටගොඩ පාර	0.181	3.5-1.4
36	හෙට්ටිච්ඡිදිය දෙවන පටුමග 1 වන අතුරු පාර	හෙට්ටිච්ඡිදිය දෙවන පටුමග	නිවෙස් වලින්	0.083	2.9-2.8
37	හෙට්ටිච්ඡිදිය දෙවන පටුමග 2 වන අතුරු පාර	හෙට්ටිච්ඡිදිය දෙවන පටුමග	නිවෙස් වලින්	0.118	2.6-2.4
38	හෙට්ටිච්ඡිදිය දෙවන පටුමග 3 වන අතුරු පාර	හෙට්ටිච්ඡිදිය දෙවන පටුමග	නිවෙස් වලින්	0.073	2.1
39	ජල සම්පාදන පාර	කෝට්ටගොඩ පාර	නිවෙස් වලින්	0.109	2.8-2.9
40	කෝට්ටගොඩ පාර	හෙට්ටිච්ඡිදිය පළමු පටුමග	වැල්ලක්ක පාර	0.650	2.9, 3.7, 6.0
41	කෝට්ටගොඩ 1 වන අතුරු පාර	කෝට්ටගොඩ පාර	නිවෙස් වලින්	0.033	2.0,2.8

අංකය	මාර්ගයේ නම	ආරම්භක ස්ථානය	අවසන් ස්ථානය	පාරේ මුළු දිග (km)	පාරේ පළල (m)
42	කෝට්ටගොඩ 2 වන අතුරු පාර	කෝට්ටගොඩ පාර	නිවෙස් වලින්	0.075	2.2
43	පොම්ප වත්ත පාර	කෝට්ටගොඩ පාර	නිවෙස් වලින්	0.140	1.8,2.7
44	තැඹිලිවත්ත පාර	කෝට්ටගොඩ පාර	තැඹිලිවත්ත පාර	0.467	2.2,2.6
45	තැඹිලිවත්ත 1 වන පාර	තැඹිලිවත්ත පාර	බණ්ඩාරනායක මාවත	0.320	1.8,2.4,5.3
46	තැඹිලිවත්ත 2 වන පාර	තැඹිලිවත්ත පාර	තැඹිලිවත්ත පාර	0.055	2.5
47	පල්ලිය පාර	කෝට්ටගොඩ පාර	නිවෙස් වලින්	0.179	2.8,4.1
48	පල්ලිය පාර පළමු පටුම	පල්ලිය පාර	නිවෙස් වලින්	0.171	1.6,2.2
49	පල්ලිය පාර පළමු පටුම	පල්ලිය පාර	නිවෙස් වලින්	0.020	1.0,1.7
50	රූප්පවත්ත පාර	කෝට්ටගොඩ පාර	බණ්ඩාරනායක මාවත	0.400	2.1,3.5
51	එරල් ජයවික්‍රම මාවත	හෙට්ටිච්චිය පාර	බණ්ඩාරනායක මාවත	0.280	2.1,3.0
52	එරල් ජයවික්‍රම මාවත 1 වන අතුරු පාර	එරල් ජයවික්‍රම මාවත	නිවෙස් වලින්	0.042	2.2
53	අග්‍රබෝධි මාවත	හෙට්ටිච්චිය පාර	බට්ටල පාර	0.876	2.0,4.2
54	අග්‍රබෝධි මාවත පළමු පටුම	අග්‍රබෝධි මාවත	කොස්වත්ත පාර	0.265	2.0,2.6
55	අග්‍රබෝධි මාවත පළමු පටුම 1 වන අතුරු පාර	අග්‍රබෝධි මාවත පළමු පටුම	නිවෙස් වලින්	0.073	2.0,2.3
56	ශ්‍රී සද්ධාචාස නාහිමි මාවත	අග්‍රබෝධි මාවත	පරණ ගාලු පාර	0.103	3.7,5.3
57	කොස්වත්ත පාර	අග්‍රබෝධි මාවත	අග්‍රබෝධි මාවත පළමු පටුම	0.112	2.0,2.4
58	දුම්භිය පොළ පළමු හරස් පාර	දුම්භිය පොළ පාර	නිවෙස් වලින්	0.079	2.4
59	දුම්භිය පොළ හරස් පාර	මහවිදිය පාර	හෙට්ටිච්චිය පාර	0.222	6.0,5.0
60	මුහුදු මාවත	මහ විදිය පාර	නව ගාලු පාර	0.176	6.0,4.4
61	පරණ කඩේ පළමු පටුම	මහ විදිය පාර	නව ගාලු පාර	0.191	2.4,1.7
62	එච් . ජී. සිරිසේන මාවත	මහ විදිය පාර	නිවෙස්වලින්	0.079	3.0,2.4
63	පරණකඩේ දෙවන පටුම	මහ විදිය පාර	නව ගාලු පාර	0.204	2.7,1.7
64	පරණකඩේ තුන්වන පටුම	මහ විදිය පාර	නව ගාලු පාර	0.158	2.6,2.2
65	ශ්‍රී සද්ධානන්ද නාහිමි මාවත	මහවිදිය පාර	හෙට්ටිච්චිය පාර	0.195	6.4,3.3
66	ශ්‍රී සද්ධානන්ද නාහිමි මාවත 1 වන අතුරු පාර	ශ්‍රී සද්ධානන්ද නාහිමි මාවත	නිවෙස්වලින්	0.102	2.4
67	ශ්‍රී සද්ධානන්ද නාහිමි මාවත 2වන අතුරු පාර	ශ්‍රී සද්ධානන්ද නාහිමි මාවත	නිවෙස්වලින්	0.088	2.4
68	සිරි සෝමානන්ද මාවත	මහවිදිය පාර	නව ගාලු පාර	0.145	3.2,3.6
69	රාජකුලවඩන මාවත	මහවිදිය පාර	හෙට්ටිච්චිය පාර	0.180	3.4,5.8
70	සිරිකතපුර පළමු පටුම	මහවිදිය පාර	නිවෙස්වලින්	0.066	1.9,2.8
71	මහ විදිය පළමු පටුම	මහවිදිය පාර	නවගාලු පාර	0.130	2.4,0.9
72	සිරිකතපුර දෙවන පටුම	මහවිදිය පාර		0.176	3.0,2.4

අංකය	මාර්ගයේ නම	ආරම්භක ස්ථානය	අවසන් ස්ථානය	පාරේ මුළු දිග (km)	පාරේ පළල (m)
73	සිරිකතපුර දෙවන පටුමග 1 වන අතුරු පාර	සිරිකත පුර දෙවන පටුමග	නිවෙස්වලින්	0.066	2.6,2.3
74	මහවිදිය දෙවන පටුමග	මහවිදිය පාර	නව ගාලු පාර	0.101	2.8,2.3
75	ජයසූරියවත්ත පළමු පටුමග	මහවිදිය පාර	නිවෙස්වලින්	0.043	2.7,1.6
76	ඩිමෝනි පාර	මහවිදිය පාර	නව ගාලු පාර	0.100	8.5,7.6
77	ජයසූරියවත්ත දෙවන පටුමග	මහවිදිය පාර	නිවෙස් වලින්	0.069	2.2,2.4
78	උඩකන්දවත්ත පාර	මහවිදිය පාර	නිවෙස් වලින්	0.113	2.7,1.4
79	අළුත්විදිය පළමු පටුමග	අලුත්විදිය	නිවෙස්	0.123	2.8,2.9
80	අලුත්විදිය පළමු පටුමග අතුරු පාර	අළුත්විදිය පළමු පටුමග	නිවෙස්	0.128	2.2,2.8
81	ලී මෝල පාර	අළුත්විදිය	නිවෙස්	0.087	2.4,2.5
82	කොහුණගමුව පාර	අළුත්විදිය	පොල් කඳන් ඇල පාර	0.542	2.8,4.8
83	කොහුණගමුව පාර 1 වන අතුරු පාර (සාවියා පටුමග)	කොහුණගමුව පාර	නිවෙස්	0.058	2.4,2.6
84	කොහුණගමුව පාර 1 වන අතුරු පාරේ අතුරු පාර	කොහුණගමුව පාර 1වන අතුරු පාර	නිවෙස්	0.078	2.3,2.4
85	කොහුණගමුව පාර 2 වන අතුරු පාර	කොහුණගමුව පාර	නිවෙස්	0.062	3.5
86	කොහුණගමුව පාර 2 වන අතුරු පාරේ අතුරු පාර	කොහුණගමුව පාර 2වන අතුරු පාර	නිවෙස්	0.044	2.6,3.2
87	කොහුණගමුව පාර 3 වන අතුරු පාරේ	කොහුණගමුව පාර	නිවෙස්	0.294	2.4,2.8
88	කොහුණගමුව පාර 3 වන අතුරු පාරේ පාරේ 1 වන අතුරු පාර	කොහුණගමුව පාර 3 වන අතුරු පාර	නිවෙස්	0.106	2.4,2.8
89	කොහුණගමුව පාර 3 වන අතුරු පාරේ 2 වන අතුරු පාර	කොහුණගමුව පාර 3 වන අතුරු පාර	නිවෙස්	0.031	2.4
90	කොහුණගමුව පාර පාසල් මාවත	කොහුණගමුව පාර	නිවෙස්	0.092	3.6,4.2
91	කොහුණගමුව පාර 4 වන අතුරු පාර	කොහුණගමුව පාර	නිවෙස්	0.219	2.2,2.4
92	කොහුණගමුව පාර 4 වන අතුරු පාරේ අතුරු පාර	කොහුණගමුව පාර 4 වන අතුරු පාර	නිවෙස්	0.043	2.4
93	මලපලාව පාර	අළුත් විදිය	නිවෙස්	0.268	1.6,3.2
94	මලපලාව පාර පළමු පටුමග	මලපලාව පාර	නිවෙස්	0.097	2.2,2.4
95	මලපලාව පාර දෙවන පටුමග	මලපලාව පාර	පොල්කඳන් ඇල පාර	0.170	2.6,3.6
96	මලපලාව පාර දෙවන පටුමග 1 වන අතුරු පාර	මලපලාව පාර දෙවන පටුමග	නිවෙස්	0.064	2.6,2.7
97	මලපලාව පාර දෙවන පටුමග 2 වන අතුරු පාර	මලපලාව පාර දෙවන පටුමග	නිවෙස්	0.043	2.6
98	මලපලාව පාර දෙවන පටුමග 3 වන අතුරු පාර	මලපලාව පාර දෙවන පටුමග	නිවෙස්	0.065	3.0
99	මලපලාව පාර දෙවන පටුමග 4 වන අතුරු පාර	මලපලාව පාර දෙවන පටුමග	නිවෙස්	0.046	3.2

අංකය	මාර්ගයේ නම	ආරම්භක ස්ථානය	අවසන් ස්ථානය	පාරේ මුළු දිග (km)	පාරේ පළල (m)
100	අරුමියා මාවත	අළුත් විදිය	නිවෙස්	0.309	3.0,3.4
101	අරුමියා මාවත 1 වන අතුරු පාර	අරුමියා මාවත	නිවෙස්	0.042	1.8,2.0
102	අරුමියා මාවත 2 වන අතුරු පාර	අරුමියා මාවත	නිවෙස්	0.056	1.9,2.0
103	අරුමියා මාවත 3 වන අතුරු පාර	අරුමියා මාවත	නිවෙස්	0.115	3.6,3.9
104	අරුමියා මාවත 3 වන අතුරු පාරේ අතුරු පාර	අරුමියා මාවත 3 වන අතුරු පාර	නිවෙස්	0.061	2.2
105	අරුමියා මාවත 4 වන අතුරු පාර	අරුමියා මාවත	නිවෙස්	0.106	2.2,3.6
106	අරුමියා මාවත 5 වන අතුරු පාර	අරුමියා මාවත	නිවෙස්	0.053	2.0,2.1
107	අරුමියා මාවත 6 වන අතුරු පාර	අරුමියා මාවත	අළුත්විදිය	0.094	1.7,2.3
108	පල්ලිය පාර	අරුමියා මාවත	පල්ලිය	0.028	2.2,2.3
109	සදසරණ මාවත	අළුත් විදිය	නිවෙස්	0.127	2.3,2.8
110	සදසරණ මාවත අතුරු පාර	සදසරණ මාවත	පොල්කඳුඇල පාර	0.132	1.9,2.4
111	අළුත් විදිය 3වන පටුමග	අළුත්විදිය	අරුමියා මාවත 3වන අතුරු පාර	0.081	1.2,2.6
112	අළුත් විදිය 4 වන පටුමග	අළුත්විදිය	නිවෙස්	0.050	3.0,3.4
113	පලල්ල පාර	අළුත් විදිය	නගර සීමාව	0.227	4.2,5.3
114	අළුත්විදිය 5වන පටුමග	අළුත් විදිය	නිවෙස්	0.055	1.0,2.0
115	කෝවිලකන්ද පාර	අළුත් විදිය	නගර සීමාව	0.174	4.4,4.5
116	කෝවිලකන්ද පාර පළමු පටුමග	කෝවිලකන්ද පාර	නිවෙස්	0.065	2.2,3.2
117	කඩේ වත්ත අතුරු පාර	කනංකේ පාර	නිවෙස්	0.0763	3.0
118	බොරාල පාර පළමු පටුමග	බොරාල පාර	නිවෙස්	0.070	1.0
119	බොරාල පාර දෙවන පටුමග	බොරාල පාර	නිවෙස්	0.074	2.4,3.5
120	බොරාල පාර තෙවන පටුමග	බොරාල පාර	නිවෙස්	0.068	3.8
121	බොරාල පාර සමගි මාවත	බොරාල පාර	ජින්නා පාර	0.320	3.0,4.0
122	සමගි මාවත පළමු පටුමග	සමගි මාවත	නිවෙස්	0.064	2.6
123	සමගි මාවත බදුර්ලේන්	සමගි මාවත	ගල්බොක්ක පාර	0.223	2.2,4.4
124	බදුර්ලේන් I.L. මොහොමඩ් මාවත	බදුර්ලේන්	ගල්බොක්ක පාර	0.261	3.0
125	I.L. මොහොමඩ් මාවත ඇතුරු පාර	I.L. මොහොමඩ් මාවත	නිවෙස්	0.043	2.0
126	බදුර්ලේන් 1 වන අතුරු පාර	බදුර්ලේන්	නිවෙස්	0.042	2.5
127	බොරාල පාර හතර වන පටුමග	බොරාල පාර	නිවෙස්	0.239	2.2
128	බොරාල පාර හතරවන පටුමග අතුරු පාර	බොරාල පාර හතරවන පටුමග	නිවෙස්	0.042	1.4,1.8
129	බොරාල පාර නම්බිගොඩැල්ල පාර	බොරාල පාර	නිවෙස්	0.083	1.7,1.9
130	ජින්නා පාර	බොරාල පාර	අළුත් විදිය	0.595	3.9,5.2
131	ජින්නා පාර පළමු පටුමග	ජින්නා පාර	නිවෙස්	0.055	2.2
132	පොල්කඳුන්ඇල පාර	ජින්නා පාර	පලල්ල පාර	1.091	
133	පොල්කඳුන්ඇල පාර පළමු පටුමග	පොල් කඳුන්ඇල පාර	නිවෙස්	0.065	2.5,4.2
134	පොල්කඳුන්ඇල පාර දෙවන පටුමග	පොල් කඳුන්ඇල පාර	නිවෙස්	0.232	

අංකය	මාර්ගයේ නම	ආරම්භක ස්ථානය	අවසන් ස්ථානය	පාරේ මුළු දිග (km)	පාරේ පළල (m)
135	වෙලෙන්ගොඩ පාර	පොල්කඳන් ඇල පාර	නගර සීමාව	0.129	3.4
136	වෙලෙන්ගොඩ පාර 1 වන අතුරු පාර	වෙලෙන්ගොඩ පාර	නිවෙස්	0.057	2.0,2.5
137	අර්භා විද්‍යාලය පාර	ජින්නා පාර	නිවෙස්	0.044	3.0
138	වට්ටලගොඩ අද්දර පාර	බොරාල පාර	නිවෙස්	0.182	2.6,4.2
139	වට්ටලගොඩ අද්දර පාර අතුරු පාර	වට්ටලගොඩ අද්දර පාර	නිවෙස්	0.137	2.3,3.4
140	ඉහළගෙවත්ත පාර	බොරාල පාර	නිවෙස්	0.120	3.0,3.6
141	ඉහළගෙවත්ත පාර 1 වන අතුරු පාර	ඉහළගෙවත්ත පාර	නිවෙස්	0.067	2.7
142	බොරාල පාර අටවන පටුමග (ගෙරිඇටහේන පාර)	බොරාල පාර	නිවෙස්	0.163	2.2,2.9
143	බොරාල පාර නමවන පටුමග	බොරාල පාර	නිවෙස්	0.180	1.6,1.8
144	කනත්ත පාර	බොරාල පාර	නිවෙස්	0.087	4.8,6.0
145	රණවිරු මේජර් විරාජ් විමලසූරිය මාවත	පරණ ගාලු පාර	නව ගාලු පාර	0.403	2.5,3.2
146	රණවිරු මේජර් විරාජ් විමලසූරිය මාවත 1 වන අතුරු පාර	රණවිරු මේජර් විරාජ් විමලසූරිය මාවත	නිවෙස්	0.091	
147	රණවිරු මේජර් විරාජ් විමලසූරිය මාවත 2 වන අතුරු පාර	රණවිරු මේජර් විරාජ් විමලසූරිය මාවත	නිවෙස්	0.095	2.8
148	රණවිරු මේජර් විරාජ් විමලසූරිය මාවත 2 වන අතුරු පාර 1වන අතුරු පාර	රණවිරු මේජර් විරාජ් විමලසූරිය මාවත දෙවන අතුරු පාර	නිවෙස්	0.098	2.2,3.5
149	රණවිරු මේජර් විරාජ් විමලසූරිය මාවත 3 වන අතුරු පාර	රණවිරු මේජර් විරාජ් විමලසූරිය මාවත	නිවෙස්	0.175	1.8,2.5
150	රණවිරු මේජර් විරාජ් විමලසූරිය මාවත 4 වන අතුරු පාර	රණවිරු මේජර් විරාජ් විමලසූරිය මාවත	රණවිරු මේජර් විරාජ් විමලසූරිය මාවත 6 වන අතුරු පාර	0.035	4.0
151	රණවිරු මේජර් විරාජ් විමලසූරිය මාවත 4 වන අතුරු පාර 1 වන අතුරු පාර	රණවිරු මේජර් විරාජ් විමලසූරිය මාවත හතර වන අතුරු පාර	නිවෙස්	0.167	2.4,2.7
152	රණවිරු මේජර් විරාජ් විමලසූරිය මාවත 5 වන අතුරු පාර	රණවිරු මේජර් විරාජ් විමලසූරිය මාවත	ශ්‍රී සංඝානන්ද මාවත	0.315	2.5,2.8
153	රණවිරු මේජර් විරාජ් විමලසූරිය මාවත 6 වන අතුරු පාර	රණවිරු මේජර් විරාජ් විමලසූරිය මාවත	රණවිරු මේජර් විරාජ් විමලසූරිය මාවත 4 වන අතුරු පාර	0.081	
154	සිටි ඔෆ් සිටි මාවත	ශ්‍රී සංඝානන්ද මාවත	නිවෙස්	0.171	3.0
155	අළුත් වත්ත පාර	ශ්‍රී සංඝානන්ද මාවත	නිවෙස්	0.219	2.2,3.3
156	සාරිගෙවත්ත පාර	ශ්‍රී සංඝානන්ද මාවත	නිවෙස්	0.046	2.5,3.3
157	පිටහේනවත්ත පාර	ශ්‍රී සංඝානන්ද මාවත	නිවෙස්	0.296	1.6,2.8
158	එරමුදුගහවත්ත පාර	ශ්‍රී සංඝානන්ද මාවත	නිවෙස්	0.210	2.1,3.2

අංකය	මාර්ගයේ නම	ආරම්භක ස්ථානය	අවසන් ස්ථානය	පාරේ මුළු දිග (km)	පාරේ පළල (m)
159	ගමගේවත්ත පාර	ශ්‍රී සංඝානන්ද මාවත	නිවෙස්	0.271	2.0,2.8
160	පන්සලවත්ත පාර	ගමගේවත්ත පාර	නව ගාලු පාර	0.272	3.0,5.0
161	පන්සලවත්ත පාර පළමු පටුමග	පන්සලවත්ත පාර	නව ගාලු පාර	0.108	0.9,3.0
162	මාරගහවත්ත පාර	ශ්‍රී සංඝානන්ද මාවත	නිවෙස්	0.066	2.0,2.2
163	ශ්‍රී සංඝානන්ද මාවත 4 වන පටුමග	ශ්‍රී සංඝානන්ද මාවත	නව ගාලු පාර	0.068	
164	කුෂ්ඨරජාගල පාර	පරණ ගාලු පාර	නිවෙස්	0.067	1.8
165	පිංකොරටුව වත්ත පාර	පරණ ගාලු පාර	නිවෙස්	0.108	2.4
166	පහළගොඩ ඉහළ පාර	පරණ ගාලු පාර	මහවෙල පාර	0.197	1.0,3.0
167	පළගහවත්ත පාර	පරණ ගාලු පාර	නිවෙස්	0.176	3.3,5.2
168	පළගහවත්ත පාර පළමු පටුමග	පළගහවත්ත පාර	නිවෙස්	0.099	2.0,5.0
169	පළගහවත්ත පාර පළමු පටුමග අතුරු පාර	පළමු පටුමග	නිවෙස්	0.100	2.8,5.0
170	පළගහවත්ත පාර පළමු පටුමග අතුරු පාර 1 වන අතුරු පාර	පළගහවත්ත පාර පළමු පටුමග අතුරු පාර	නිවෙස්	0.070	2.6
171	මහවෙල පාර	පරණ ගාලු පාර	නිවෙස්	0.203	2.6,3.6
172	මහවෙල පාර 1 වන අතුරු පාර	මහවෙල පාර	නිවෙස්	0.091	2.5,3.0
173	මහවෙල පාර 2 වන අතුරු පාර	මහවෙල පාර	නිවෙස්	0.182	1.8,3.0
174	ගොඩඉහළ පාර	පරණ ගාලු පාර	නිවෙස්	0.209	1.2,3.4
175	ගොඩඉහළ පාර අතුරු පාර	ගොඩඉහළ පාර	නිවෙස්	0.032	2.3,3.0
176	බරණසූරියවත්ත පාර	පරණ ගාලු පාර	නිවෙස්	0.153	2.4,3.2
177	බටලන්දවත්ත පාර	පාරණ ගාලු පාර	නිවෙස්	0.225	2.0,4.4
178	බටවල පාතේගම පාර	පරණ ගාලු පාර	ප්‍රාදේශීය සභා සීමාව	0.606	4.1,5.2
179	බටවල පාතේගම පාර 1 වන පටුමග	බටවල පාතේගම පාර	නිවෙස්	0.064	2.4,2.7
180	බටවල පාතේගම පාර 2 වන පටුමග	බටවල පාතේගම පාර	නිවෙස්	0.130	1.7,3.1
181	කුඩළුමුල්ල පාර	බටවල පාතේගම පාර	ප්‍රාදේශීය සභා සීමාව	0.150	2.5,3.2
182	බටවල කොලනිය පාර	බටවල පාතේගම පාර	ප්‍රාදේශීය සභා සීමාව	0.132	2.4,3.0
183	බටවල කොලනිය පාර 1 වන පටුමග	බටවල කොලනිය පාර	නිවෙස්	0.150	1.9,4.3
184	බටවල කොලනිය පාර 2 වන පටුමග	බටවල කොලනිය පාර	නිවෙස්	0.094	3.2,4.0
185	පැණිදෙඩම්වත්ත පාර	බටවල කොලනිය පාර	නිවෙස්	0.171	2.4,3.0
186	පැණිදෙඩම්වත්ත පාර පළමු පටුමග	පැණිදෙඩම්වත්ත පාර	නිවෙස්	0.096	2.1,2.6
187	පැණිදෙඩම්වත්ත පාර දෙවන පටුමග	පැණිදෙඩම්වත්ත පාර	නිවෙස්	0.178	2.2,3.0
188	පැණිදෙඩම්වත්ත පාර දෙවන පටුමග 1 වන අතුරු පාර	පැණිදෙඩම්වත්ත පාර දෙවන පටුමග	නිවෙස්	0.060	2.0,2.3

අංකය	මාර්ගයේ නම	ආරම්භක ස්ථානය	අවසන් ස්ථානය	පාරේ මුළු දිග (km)	පාරේ පළල (m)
189	ශ්‍රී විජයාරාම පාර	පරණ ගාලු පාර	නිවෙස්	0.523	2.5,3.8
190	ශ්‍රී විජයාරාම පාර පළමු පටුමග	ශ්‍රී විජයාරාම පාර	නිවෙස්	0.114	3.0
191	ශ්‍රී විජයාරාම පාර දෙවන පටුමග	ශ්‍රී විජයාරාම පාර	නිවෙස්	0.070	2.0,2.6
192	මාහේන පාර පළමු පටුමග	ශ්‍රී විජයාරාම පාර	නිවෙස්	0.267	2.5,3.6
193	මාහේන පාර දෙවන පටුමග	ශ්‍රී විජයාරාම පාර	මාහේන පාර හයවන පටුමග	0.043	2.6
194	මාහේන පාර තෙවන පටුමග	ශ්‍රී විජයාරාම පාර	මාහේන පාර හයවන පටුමග	0.046	2.5,3.0
195	මාහේන පාර හතරවන පටුමග	ශ්‍රී විජයාරාම පාර	මාහේන පාර හයවන පටුමග	0.051	2.5,3.1
196	මාහේන පාර පස්වන පටුමග	ශ්‍රී විජයාරාම පාර	මාහේන පාර හයවන පටුමග	0.042	2.0,2.3
197	මාහේන පාර හයවන පටුමග	ශ්‍රී විජයාරාම පාර	මාහේන පාර පළමු පටුමග	0.250	2.5,3.2
198	මාහේන පාර හයවන පටුමග අළුත්වත්ත පාර	මාහේන පාර	නිවෙස්	0.027	2.0,3.0
199	මාහේන පාර හයවන පටුමග 1 වන අතුරු පාර	මාහේන පාර හයවන පටුමග	නිවෙස්	0.038	2.2
200	මාහේන පාර හයවන පටුමග 2 වන අතුරු පාර	මාහේන පාර හයවන පාර	නිවෙස්	0.075	1.7,3.0
201	බෝට් යාඩ් පාර	පරණ ගාලු පාර	බට්ටල පාර	0.348	2.4,4.9
202	බෝට් යාඩ් පාර අතුරු පාර	බෝට් යාඩ් පාර	නිවෙස්	0.083	2.5,3.2
203	මහනැව් යා පාර	පරණ ගාලු පාර	නව ගාලු පාර	0.624	2.0,4.0
204	මහනැව් යා පාර 1 වන පටුමග	මහනැව් යා පාර	නිවෙස්	0.142	2.4,2.7
205	ශ්‍රී පියරත්න නාහිමි මාවත	මහනැව් යා පාර	නිවෙස්	0.447	2.1,4.0
206	ශ්‍රී පියරත්න නාහිමි මාවත 1 වන අතුරු පාර	ශ්‍රී පියරත්න නාහිමි මාවත	නිවෙස්	0.084	2.6,2.8
207	ශ්‍රී පියරත්න නාහිමි මාවත 2 වන අතුරු පාර	ශ්‍රී පියරත්න නාහිමි මාවත	නිවෙස්	0.114	2.0,2.3
208	පිට්ටුව පාර	පරණ ගාලු පාර	ග්‍රීන් ගාර්ඩ්න්ස් මාවත	0.661	3.3,3.8
209	පිට්ටුව පාර 1 වන අතුරු පාර	පිට්ටුව පාර	නිවෙස්	0.082	2.6,3.2
210	පිට්ටුව පාර 2 වන අතුරු පාර	පිට්ටුව පාර	පිට්ටුව පාර 1 වන අතුරු පාර	0.129	3.0,4.3
211	ශ්‍රී සෝමතිමි මාවත	පරණ ගාලු පාර	මහ නැව් යා පාර	0.201	2.4,3.0
212	රබිතෙල්ගෙවත්ත පාර	පරණ ගාලු පාර	නිවෙස්	0.118	2.2,2.4
213	මහනැව් යා උයන පාර 1	පරණ ගාලු පාර	නිවෙස්	0.152	2.1,2.6
214	මහනැව් යා උයන පාර 2	පරණ ගාලු පාර	නිවෙස්	0.245	2.2,3.0
215	මහනැව් යා උයන පාර 2 අතුරු පාර	මහනැව් යා උයන පාර 2	නිවෙස්	0.037	2.0,2.1

අංකය	මාර්ගයේ නම	ආරම්භක ස්ථානය	අවසන් ස්ථානය	පාරේ මුළු දිග (km)	පාරේ පළල (m)
216	කුරුඳුවත්ත පළමු පටුමග	පරණ ගාලු පාර	පියරතන නාහිමි මාවත දෙවන පටුමග	0.352	1.6,4.7
217	කුරුඳුවත්ත පළමු පටුමග 1 වන අතුරු පාර	කුරුඳුවත්ත පළමු පටුමග	නිවෙස්	0.105	1.8,3.2
218	කුරුඳුවත්ත පළමු පටුමග 2 වන අතුරු පාර	කුරුඳුවත්ත පළමු පටුමග	නිවෙස්	0.111	1.4,1.9
219	කුරුඳුවත්ත දෙවන පටුමග	පරණ ගාලු පාර	කුරුඳුවත්ත පළමු පටුමග	0.131	1.7,2.3
220	කුරුඳුවත්ත තෙවන පටුමග	පරණ ගාලු පාර	නිවෙස්	0.207	2.0,3.0
221	කණු කැටියවත්ත පාර	පරණ ගාලු පාර	නිවෙස්	0.174	2.0,2.3
222	ජිනේන්ද්‍රාරාම මාවත	පරණ ගාලු පාර	නගර සීමාව	0.538	2.2,4.5
223	ජිනේන්ද්‍රාරාම මාවත අතුරුපාර	ජිනේන්ද්‍රාරාම මාවත	නිවෙස්	0.043	1.8,1.9
224	ජිනේන්ද්‍රාරාම මාවත පළමු පටුමග	ජිනේන්ද්‍රාරාම මාවත	නිවෙස්	0.183	2.0,3.5
225	ජිනේන්ද්‍රාරාම මාවත පළමු පටුමග අතුරු පාර 1	ජිනේන්ද්‍රාරාම මාවත පළමු පටුමග	නිවෙස්	0.072	2.0,2.4
226	ජිනේන්ද්‍රාරාම මාවත දෙවන පටුමග	ජිනේන්ද්‍රාරාම මාවත	නිවෙස්	0.058	2.8,3.5
227	ජිනේන්ද්‍රාරාම මාවත තෙවන පටුමග	ජිනේන්ද්‍රාරාම මාවත	නිවෙස්	0.076	2.2,3.3
228	රබිනෙල්ගෙවත්ත පාර පළමු පටුමග	ජිනේන්ද්‍රාරාම මාවත	රබිනෙල්ගෙවත්ත පාර දෙවන පටුමග	0.188	2.3,3.5
229	රණවිරු සැරයන් ලයනල් මාවත	ජිනේන්ද්‍රාරාම මාවත	රබිනෙල්ගෙවත්ත පාර පළමු පටුමග	0.171	2.0,3.4
230	ශ්‍රීන් ගාර්ඩින් මාවත	ජිනේන්ද්‍රාරාම මාවත	පිටියුව පාර	0.198	4.2,5.0
231	රබිනෙල්ගෙවත්ත පාර දෙවන පටුමග	ශ්‍රීන් ගාර්ඩින් මාවත	නිවෙස්	0.026	2.1,2.2
232	රබිනෙල්ගෙවත්ත පාර දෙවන පටුමග අතුරු පාර	රබිනෙල්ගෙවත්ත පාර දෙවන පටුමග	නිවෙස්	0.180	2.0,3.2
233	රබිනෙල්ගෙවත්ත පාර දෙවන පටුමග අතුරු පාර 1 වන අතුරු පාර	රබිනෙල්ගෙවත්ත පාර දෙවන පටුමග අතුරු පාර	නිවෙස්	0.087	1.8,2.0
234	ජයරළපුර පාර	ජිනේන්ද්‍රාරාම මාවත	පරණ ගාලු පාර	0.499	2.6,3.2
235	ජයරළපුර පාර පළමු පටුමග	ජයරළපුර පාර	නිවෙස්	0.119	2.8,4.6
236	ජයරළපුර පාර දෙවන පටුමග	ජයරළපුර පාර	නිවෙස්	0.028	1.9
237	ජයරළපුර පාර තෙවන පටුමග	ජයරළපුර පාර	නිවෙස්	0.011	1.7,2.4
238	ජයරළපුර පාර හතරවන පටුමග	ජයරළපුර පාර	නිවෙස්	0.079	2.2,4.5
239	රබිනෙල්ගෙවත්ත පාර තෙවන පටුමග	ජයරළපුර පාර	නිවෙස්	0.382	2.1,3.4
240	රබිනෙල්ගෙවත්ත පාර තෙවන පටුමග 1 වන පටුමග	රබිනෙල්ගෙවත්ත පාර තෙවන පටුමග	ජයරළපුර පාර	0.043	2.2,3.2
241	රබිනෙල්ගෙවත්ත පාර තෙවන පටුමග 2වන පටුමග	රබිනෙල්ගෙවත්ත පාර තෙවන පටුමග	ජයරළපුර පාර	0.037	1.6
242	රබිනෙල්ගෙවත්ත පාර තෙවන පටුමග 3 වන පටුමග	රබිනෙල්ගෙවත්ත පාර තෙවන පටුමග	රබිනෙල්ගෙවත්ත පාර දෙවන පටුමග	0.131	2.2,2.4

අංකය	මාර්ගයේ නම	ආරම්භක ස්ථානය	අවසන් ස්ථානය	පාරේ මුළු දිග (km)	පාරේ පළල (m)
243	රබිනෙල්ගෙවත්ත පාර තෙවන පටුමග 3 වන පටුමග අතුරු පාර	රබිනෙල්ගෙවත්ත පාර තෙවන පටුමග	රබිනෙල්ගෙවත්ත පාර දෙවන පටුමග අතුරු පාර 1 වන අතුරු පාර	0.031	2.0
244	රබිනෙල්ගෙවත්ත පාර තෙවන පටුමග 4 වන පටුමග	රබිනෙල්ගෙවත්ත පාර තෙවන පටුමග	ජයරළුපුර පාර	0.034	1.8,2.2
245	රබිනෙල්ගෙවත්ත පාර තෙවන පටුමග 5 වන පටුමග	රබිනෙල්ගෙවත්ත පාර තෙවන පටුමග	නිවෙස්	0.095	3.0
246	සෙන්පති මොන්ටේගු ජයවික්‍රම මාවත	පරණ ගාලු පාර	නව ගාලු පාර	0.177	3.1,4.2
247	පරණ ගාලු පාර පළමු පටුමග	පරණ ගාලු පාර	නව ගාලු පාර	0.122	1.4
248	පැලෑන පොල්වත්ත පාර	පරණ ගාලු පාර	නගර සීමාව	0.242	3.8
249	පැලෑන පොල්වත්ත පාර අතුරු පාර	පැලෑන පොල්වත්ත පාර	නිවෙස්	0.106	1.7,2.5
250	විජය කුමාරතුංග මාවත	පරණ ගාලු පාර	ආවාස පාර	0.155	2.9
251	විජය කුමාරතුංග මාවත අතුරු පාර	විජය කුමාරතුංග මාවත	නිවෙස් වලින්	0.052	2.8
252	පරණ ගාලු පාර පළවෙනි හරස් පාර	පරණ ගාලු පාර	නව ගාලු පාර	0.157	3.5,4.8
253	ආවාස පාර	පරණ ගාලු පාර	නිවෙස්	0.298	1.8,2.7
254	ආවාස පාර 1 වන අතුරු පාර	ආවාස පාර	නිවෙස්	0.042	1.8
255	ආවාස පාර 2 වන අතුරු පාර	ආවාස පාර	බුහාරි මස්ජිද් මාවත	0.140	1.0,2.2
256	පරණ ගාලු පාර දෙවන පටුමග	පරණ ගාලු පාර	නව ගාලු පාර	0.133	2.3,3.8
257	පරණ ගාලු පාර තෙවන පටුමග	පරණ ගාලු පාර	නිවෙස්	0.086	4.0,5.0
258	පරණ ගාලු පාර හතරවන පටුමග	පරණ ගාලු පාර	නව ගාලු පාර	0.091	3.0
259	සමරවීර පෙරේස පළමු පටුමග	පරණ ගාලු පාර	නව ගාලු පාර	0.102	4.0
260	මැද මාවත	පරණ ගාලු පාර	ශ්‍රී චර්ඤ්ඤ නාහිමි මාවත	0.181	7.6,9.7
261	මැද මාවත අතුරු පාර	මැද මාවත	නිවෙස්	0.158	3.0,4.2
262	දුම්රිය පොළ පාර	මැද මාවත	හෙට්ටිච්චිය	0.236	5.9,7.3
263	සංඝානන්ද අතුරු පාර	සංඝානන්ද පාර	නිවෙස්	0.165	4.5
264	බට්ටල මාරගහ ළඟ අතුරු පාර	බට්ටල පාර	නිවෙස්	0.0544	2.4
265	අභිමානගම ආදර්ශ ගම්මානය පාර	නව ගාලු පාර	අභිමානගම 5වන පටුමග	0.402	2.3,6.2
266	අභිමානගම ආදර්ශ ගම්මානය පාර පළමු පටුමග	අභිමානගම ආදර්ශ ගම්මානය පාර	නිවෙස් වලින්	0.053	3.0,3.5
267	අභිමානගම ආදර්ශ ගම්මානය පාර දෙවන පටුමග	අභිමානගම ආදර්ශ ගම්මානය පාර	නිවෙස්	0.037	2.6,4.3
268	අභිමානගම ආදර්ශ ගම්මානය පාර තෙවන පටුමග	අභිමානගම ආදර්ශ ගම්මානය පාර	නිවෙස්	0.072	2.8
269	අභිමානගම ආදර්ශ ගම්මානය පාර හතරවන පටුමග	අභිමානගම ආදර්ශ ගම්මානය පාර	නිවෙස්	0.033	2.6,3.5
270	අභිමානගම ආදර්ශ ගම්මානය පාර පස්වන පටුමග	අභිමානගම ආදර්ශ ගම්මානය පාර	නිවෙස්	0.138	2.2,2.8

අංකය	මාර්ගයේ නම	ආරම්භක ස්ථානය	අවසන් ස්ථානය	පාරේ මුළු දිග (km)	පාරේ පළල (m)
271	අභිමානගම ආදර්ශ ගම්මානය පාර හයවන පටුමග	අභිමානගම ආදර්ශ ගම්මානය පාර	කළුකන්ද පාර	0.162	2.4,3.1
272	අභිමානගම ආදර්ශ ගම්මානය පාර හයවන පටුමග අතුරු පාර	අභිමානගම ආදර්ශ ගම්මානය පාර හයවන පටුමග	අභිමානගම ආදර්ශ ගම්මානය පාර හයවන පටුමග	0.152	2.5,3.0
273	කැටතුරේ පාර	අභිමානගම ආදර්ශ ගම්මානය පාර	නිවෙස්	0.247	2.1,3.0
274	හයිලන්ඩ් විලා පාර	කැටතුරේ පාර	නිවෙස්	0.360	1.0,3.6
275	කළුකන්ද පාර	නව ගාලු පාර	බණ්ඩරවත්ත පාර	1.031	3.4,4.4
276	දෙළහේනවත්ත පාර	කළුකන්ද පාර	නිවෙස්	0.109	2.0,2.4
277	දෙළහේනවත්ත පාර අතුරු පාර	කළුකන්දවත්ත පාර දෙළහේන වත්ත පාර	නිවෙස්	0.043	1.4,2.8
278	හත්බෝධිගම පාර	කළුකන්ද පාර	නිවෙස්	0.192	2.2,3.0
279	මහනැවියා පාර 02	කළුකන්ද වත්ත පාර	නව ගාලු පාර	0.368	3.0,5.0
280	ජෝතිකොරටුව පාර 01	කළුකන්ද පාර	නිවෙස්	0.102	3.6
281	ජෝතිකොරටුව පාර 02	කළුකන්ද පාර	කළුකන්ද පාර	0.318	2.2,3.0
282	ජෝතිකොරටුව පාර 02 අතුරු පාර	ජෝතිකොරටුව පාර 02	නිවෙස්	0.093	3.0
283	බණ්ඩරවත්ත පාර	නව ගාලු පාර	කළුකන්දවත්ත පාර	0.699	4.1,5.2
284	බණ්ඩරවත්ත පාර පළමු පටුමග (රාස්සමුණකන්ද පාර)	බණ්ඩරවත්ත පාර	නිවෙස්	0.303	3.0
285	බණ්ඩරවත්ත පාර පළමු පටුමග අතුරු පාර	බණ්ඩරවත්ත පාර පළමු පටුමග	නිවෙස්	0.176	2.2,2.7
286	බණ්ඩරවත්ත පාර පළමු පටුමග අතුරු පාර 1 වන අතුරු පාර	බණ්ඩරවත්ත පාර පළමු පටුමග අතුරු පාර	නිවෙස්	0.102	2.2,2.3
287	බණ්ඩරවත්ත පාර පළමු පටුමග අතුරු පාර 2 වන අතුරු පාර	බණ්ඩරවත්ත පාර පළමු පටුමග අතුරු පාර	නිවෙස්	0.155	2.4
288	බණ්ඩරවත්ත පාර දෙවන පටුමග	බණ්ඩරවත්ත පාර	නිවෙස්	0.164	2.2,3.0
289	බණ්ඩරවත්ත පාර දෙවන පටුමග අතුරු පාර 01	බණ්ඩරවත්ත පාර දෙවන පටුමග	බණ්ඩරවත්ත පාර හතරවන පටුමග	0.050	2.2
290	බණ්ඩරවත්ත පාර දෙවන පටුමග අතුරු පාර 02	බණ්ඩරවත්ත පාර දෙවන පටුමග	බණ්ඩරවත්ත පාර හතරවන පටුමග	0.056	2.2
291	බණ්ඩරවත්ත පාර තෙවන පටුමග	බණ්ඩරවත්ත පාර	බණ්ඩරවත්ත පාර දෙවන පටුමග අතුරු පාර 01	0.033	2.4
292	බණ්ඩරවත්ත පාර හතරවන පටුමග	බණ්ඩරවත්ත පාර	නිවෙස්	0.200	2.4,2.5
293	රටකපුරහවත්ත පාර	බණ්ඩරවත්ත පාර	මහනැවියා පාර	0.273	2.8,4.0
294	නාරා ආයතනය පාර	බණ්ඩරවත්ත පාර	මුහුදු වෙරළ	0.170	5.0,5.3

අංකය	මාර්ගයේ නම	ආරම්භක ස්ථානය	අවසන් ස්ථානය	පාරේ මුළු දිග (km)	පාරේ පළල (m)
295	නාරා ආයතනය පාර අතුරු පාර	නාරා ආයතනය පාර	නිවෙස්	0.062	3.0
296	බණ්ඩරවත්ත පාර පළමු අතුරු පාර	බණ්ඩරවත්ත පාර	නිවෙස්	0.031	2.5,2.8
297	බණ්ඩරවත්ත පාර දෙවන අතුරු පාර	බණ්ඩරවත්ත පාර	නිවෙස්	0.083	2.0,3.2
298	කළුකන්දවත්ත පාර	නව ගාලු පාර	බණ්ඩරවත්ත පාර	0.322	2.4,3.4
299	හේනවත්ත පාර	නව ගාලු පාර	නිවෙස්	0.069	1.0,2.0
300	පන්සල වත්ත පාර 01	නව ගාලු පාර	නිවෙස්	0.072	2.0,2.3
301	පන්සල වත්ත පාර 02	නව ගාලු පාර	සංඝානන්ද මාවත	0.122	1.5,2.4
302	බටකැටිය පාර	නව ගාලු පාර	කළුකන්ද පාර	0.430	2.6,4.5
303	බටකැටිය පාර 1 වන අතුරු පාර	බටකැටිය පාර	නිවෙස්	0.060	1.9,2.2
304	බටකැටිය පාර 2 වන අතුරු පාර	බටකැටිය පාර	නිවෙස්	0.107	2.1,2.8
305	මහනැවියා පාර	නව ගාලු පාර	කළුකන්දවත්ත පාර	0.401	3.0,5.6
306	ගල්ගෙඩිගහවත්ත පාර	නව ගාලු පාර	මහනැවියා පාර	0.231	2.6
307	ගල්ගෙඩිගහවත්ත අතුරු පාර	ගල්ගෙඩිගහවත්ත පාර	නිවෙස්	0.079	1.6,2.6
308	ජනතා විමුක්ති පෙරමුණ පාර	නව ගාලු පාර	නිවෙස්	0.124	2.9,3.5
309	සමරවීර පටුමග	සිරිමාවෝ	සමරවීර පටුමග 3	0.170	
		බණ්ඩාරනායක මාවත			
310	සමරවීර පටුමග 1 වන අතුරු පාර	සමරවීර පටුමග	නව ගාලු පාර	0.120	2.8,3.5
311	සමරවීර පටුමග 2 වන අතුරු පාර	සමරවීර පටුමග	නව ගාලු පාර	0.116	2.8,3.1
312	සමරවීර පටුමග 3 වන අතුරු පාර	සමරවීර පටුමග	නව ගාලු පාර	0.115	2.7,4.5
313	පලෑන ගංගාරාම පාර	නව ගාලු පාර	පරණ ගාලු පාර	0.643	2.5,4.3
314	ගංගාරාම පාර පළමු පටුමග	ගංගාරාම පාර	නිවෙස්	0.101	2.3,3.2
315	ගංගාරාම පාර පළමු පටුමග අතුරු පාර	ගංගාරාම පාර පළමු පටුමග	නිවෙස්	0.089	2.0,2.6
316	ගංගාරාම පාර දෙවන පටුමග	ගංගාරාම පාර	නිවෙස්	0.061	2.2,3.1
317	ගංගාරාම පාර තෙවන පටුමග	ගංගාරාම පාර	නිවෙස්	0.088	2.2,2.3
318	ගංගාරාම පාර හතරවන පටුමග	ගංගාරාම පාර	නිවෙස්	0.072	2.2
319	ගංගාරාම පාර පස්වන පටුමග	ගංගාරාම පාර	නිවෙස්	0.123	2.4,2.5
320	ගංගාරාම පාර පස්වන පටුමග 1 වන අතුරු පාර	ගංගාරාම පාර පස්වන පටුමග	පොල්වත්ත පාර	0.176	2.0,2.8
321	තල්කොටහේන පාර	නව ගාලු පාර	නිවෙස්	0.1	1.5

ශ්‍රී ලංකා ප්‍රජාතාන්ත්‍රික සමාජවාදී ජනරජයේ ගැසට් පත්‍රය දැන්වීම් සහ ප්‍රකාශනයන් සඳහා අය කරනු ලබන සංශෝධිත ගාස්තු

2013 ජනවාරි මස 01 වැනි දින සිට

(සෑම සිකුරාදා දිනයන්හි ගැසට් පත්‍රය පළ කරනු ලැබේ.)

සියලුම ගැසට් පත්‍ර නියමිත දිනට www.documents.gov.lk වෙබ් අඩවියෙන් බාගත කළ හැක.

- සියලු ම දැන්වීම් සහ ප්‍රකාශනයන් පළ කරනු ලබන්නේ ප්‍රසිද්ධ කරන්නාගේ වගකීම පිටය.
- පොද්ගලික පළකරන්නන්ගේ සියලු ම දැන්වීම් සහ ප්‍රකාශන ඒ සඳහා නියමිත සම්පූර්ණ ගාස්තුවත් සමග කොළඹ 08, බොරැල්ල, ශ්‍රී ලංකා රජයේ මුද්‍රණ දෙපාර්තමේන්තුවේ මුද්‍රණාලයාධිපතිට තැපෑලෙන් එවීමට හෝ ගෙනැවිත් භාරදීමට පුළුවන.
- කාර්යාල වේලාවන් පෙරවරු 8.30 සිට පස්වරු 4.15 දක්වා වේ.
- මුදල් ගනුදෙනු කරනු ලබන්නේ පෙරවරු 9.00 සිට පස්වරු 3.00 දක්වා බව සැලකිය යුතු යි.
- සියලු ම දැන්වීම් සහ ප්‍රකාශන සඳහා ගාස්තුව කලින් ගෙවිය යුතුය. දැන්වීම් සහ ප්‍රකාශනයන් තැපෑලෙන් එවන විට ඒ සමග ම අයවිය යුතු ගාස්තුව සඳහා මුදල් ඇනවුමක් හෝ වෙක් පතක් හෝ තැපැල් ඇනවුමක් රජයේ මුද්‍රණාලයාධිපතිට එවිය යුතු ය. මුදල් ඇණවුම් ගෙවන කාර්යාලය බොරැල්ල තැපැල් කාර්යාලය වේ.
- ප්‍රමාදය සහ දොස් වළක්වා ගැනීම සඳහා පළ කරන්නට නියමිත පිටපත කඩදාසියේ එක් පැත්තක පමණක් පැහැදිලි ව ටයිප් කර එවිය යුතු ය. අන් අකුරින් ලියූ කිසිම නිවේදනයක් භාරගනු නොලැබේ.
- සෑම අත්සනකට ම යටින් අකුරු වෙන්කොට පැහැදිලිව අත්සනෙන් අකුරු ලිවිය යුතු යි.
- වෙළෙඳ ප්‍රචාරක කටයුතු සඳහා දැන්වීම් හා රජයේ සේවයේ නොවන අයගේ නම් වෙනස් කිරීම පිළිබඳ කරන දැන්වීම් පළ කරනු නොලැබේ.
- උසාවියේ අණපනත් යටතේ නිකුත් කළා යැයි හැඟෙන ප්‍රකාශන, සුප්‍රීම් උසාවියේ නීතිඥවරයකුගේ අනුමැතිය හෝ අත්සන නොමැතිව ප්‍රසිද්ධ කරනු නොලැබේ.
- 2013 ජනවාරි මස 01 වැනි දින සිට දැන්වීම් සහ ප්‍රකාශනයන් සඳහා අය කරන ගාස්තු මෙසේ යි :-

අඟලකට හෝ ඉන් අඩුව	...	...	...	රු. ශ.
වැඩිවන සෑම අඟලකට හෝ ඉන් කොටසකට	...	...	...	137 0
තනි කිරුවකට හෝ ගැසට් පිටුවකින් අඩකට	...	...	...	1,300 0
කිරු දෙකකට හෝ සම්පූර්ණ ගැසට් පිටුවකට	...	...	...	2,600 0

(අඟලේ සෑම කොටසකට ම සම්පූර්ණ අඟලකට අය කරනු ලබන ගාස්තුව අය කරනු ලැබේ.)

- සෑම සිකුරාදා දිනකට ම ශ්‍රී ලංකා ප්‍රජාතාන්ත්‍රික සමාජවාදී ජනරජයේ ගැසට් පත්‍රය පළ කරනු ලැබේ. ප්‍රසිද්ධ නිවාඩු දින අතරට පැමිණෙන සෑම සතියක දී ම පළ කරන දිනය වෙනස් වීමට ඉඩ තිබේ.
- සෑම මාසයක ම මුල් සතියේ ගැසට් පත්‍රයේ සෑම කොටසක ම කෙලවරෙහි වෙනම පළවන දැන්වීමේ සඳහන් ප්‍රකාර, සියලු ම දැන්වීම් සහ ප්‍රකාශනයන් කොළඹ 08, රජයේ මුද්‍රණාලයේ මුද්‍රණාලයාධිපතිට ලැබෙන සේ එවිය යුතු යි.
- ගැසට් පත්‍රය නොලැබීම, ප්‍රමාද වී ලැබීම සහ ලිපිනය වෙනස් කිරීම් ආදිය කොළඹ 08, රජයේ මුද්‍රණ දෙපාර්තමේන්තුවේ, මුද්‍රණාලයාධිපතිට දැනුම් දිය යුතු ය.
- 2013 ජනවාරි මස 01 වැනි දින සිට ක්‍රියාත්මකවන සංශෝධිත දායක ගාස්තුව :-

ශ්‍රී ලංකා ප්‍රජාතාන්ත්‍රික සමාජවාදී ජනරජයේ ගැසට් පත්‍රය - (වාර්ෂික දායක මුදල සහ තැපැල් ගාස්තුව)

		වාර්ෂික දායක මුදල තැපැල් ගාස්තුව	
		රු. ශ.	රු. ශ.
I වැනි කොටස :			
I	වැනි ඡේදය ...	...	4,160 00
II	වැනි ඡේදය (පළ කිරීම්, ඇබැරුතු, ටෙන්ඩර් සහ විභාග ආදිය) ...	...	580 00
III	වැනි ඡේදය (වෙළඳ ලකුණු හා ජේටන්ට් බලපත්‍ර ආදිය) ...	...	405 00
I	වැනි කොටස සම්පූර්ණයෙන් (I, II සහ III ඡේද තුන ම ඇතුළත් ව) ...	...	890 00
II	වැනි කොටස (අධිකරණ) ...	...	860 00
III	වැනි කොටස (ඉඩම්) ...	...	260 00
IV	වැනි කොටස (පළාත් පාලන දැන්වීම් සහ පළාත් සභා දැන්වීම්) ...	...	2,080 00
V	වැනි කොටස (මගීන් ගෙන යෑමේ අවසර සහ පොත් නාමාවලිය) ...	...	1,300 00
VI	වැනි කොටස (පුරිසරිකයින්ගේ හා උපදේශකවරුන්ගේ නාමාවලිය) ...	...	780 00
අති වශෙන ගැසට් පත්‍රය...		...	5,145 00
(ලිඛිත වර්ෂය අවසානයේ නිමවන සේ දායක ගාස්තු භාරගනුයේ දොලොස් මාසයකට නොඅඩු කාලසීමාවකට පමණ ය.)		...	5,520 00

* තනි පිටපත් සඳහා ගාස්තු (පිටපත් විකිණීමට තිබේ නම්)

		පිටපතක මිල	තැපැල් ගාස්තුව
		රු. ශ.	රු. ශ.
I වැනි කොටස :			
I	වැනි ඡේදය ...	...	40 00
II	වැනි ඡේදය (පළ කිරීම්, ඇබැරුතු, ටෙන්ඩර් සහ විභාග ආදිය) ...	...	25 00
III	වැනි ඡේදය ...	...	15 00
I	වැනි කොටස සම්පූර්ණයෙන් (I, II සහ III ඡේද තුන ම ඇතුළත් ව) ...	...	80 00
II	වැනි කොටස ...	...	12 00
III	වැනි කොටස ...	...	12 00
IV	වැනි කොටස (පළාත් පාලන දැන්වීම් සහ පළාත් සභා දැන්වීම්) ...	...	23 00
V	වැනි කොටස ...	...	123 00
VI	වැනි කොටස ...	...	87 00

* කොළඹ 05, පොල්හේන්ගොඩ, කිරුළපන මාවතේ, අංක 163 හි පිහිටි රජයේ ප්‍රකාශන කාර්යාංශයෙන් තනි පිටපත් මිල දී ගත හැක.

ගැසට් පත්‍රය පළ කිරීම පිළිබඳව වැදගත් නිවේදනයයි

සතිපතා මුද්‍රණය වන ශ්‍රී ලංකා ප්‍රජාතාන්ත්‍රික සමාජවාදී ජනරජයේ ගැසට් පත්‍රය සාමාන්‍යයෙන් සිකුරාදා දිනවල පළ කරනු ලැබේ. සිකුරාදා දිනයක් රජයේ නිවාඩු දිනයක් වූ විට එම සිකුරාදා දිනට ප්‍රථම වැඩ කරන දිනයේ ගැසට් පත්‍රය පළ කරනු ලැබේ. ඒ අනුව ගැසට් පත්‍රයේ පළ කිරීම සඳහා නිවේදන භාරගන්නා අන්තිම දිනය ද එම සතියේ ඇතිවන නිවාඩු දින ගණන අනුව වෙනස් වනු ඇත.

ඒ ඒ ගැසට් පත්‍රයේ පළ කිරීම සඳහා දන්වීම් භාර ගන්නා අන්තිම දිනය සහ වේලාවන් පහත පළ කර ඇති උපලේඛනයේ දැක්වේ. පහත සඳහන් නියමිත වේලාවට පසු ලැබෙන සියලුම දන්වීම් එය එවූ අය වෙත තැපෑලෙන් ආපසු එවනු ලැබේ. ඊළඟ ගැසට් පත්‍රයේ එය පළ කළ යුතු නම් අවශ්‍ය සංශෝධනයන් කර ආපසු එවිය යුතුය. රජයේ මුද්‍රණාලය වෙත තැපැල් මගින් එවන දන්වීම් අප්‍රමාදව එහි ලැබීමට සෑහෙන වේලාවක් දී තැපැල් කිරීමෙන් වුවමනා ගැසට් පත්‍රයට දන්වීම ඇතුළත් වෙනවා මෙන් ම එය සියලු දෙනාගේ ම පහසුවට ද හේතු වන බව සළකන්න.

ශ්‍රී ලංකා ප්‍රජාතාන්ත්‍රික සමාජවාදී ජනරජයේ ගැසට් පත්‍රය මිල දී ගැනීම සඳහා සියලුම දායක මුදල් රජයේ මුද්‍රණාලයාධිපති වෙත කෙළින් ම ගෙවිය යුතුය.

සැළකිය යුතුයි. - මුදල් ගෙවා ගැසට් පත්‍රයේ පළ කරනු ලබන දන්වීම් සඳහා අයවිය යුතු මුදල් රජයේ මුද්‍රණාලයාධිපති වෙත එවිය යුතු බව සළකන්න.

උපලේඛනය

මාසය	පළ කිරීමේ දිනය			ගැසට් පත්‍රයේ පළ කිරීම සඳහා දන්වීම් භාර ගන්නා අන්තිම දිනය හා වේලාව		
	2017					
ජූලි	2017.07.07	සිකුරාදා	2017.06.23	සිකුරාදා	දහවල්	12.00
	2017.07.14	සිකුරාදා	2017.06.30	සිකුරාදා	දහවල්	12.00
	2017.07.21	සිකුරාදා	2017.07.07	සිකුරාදා	දහවල්	12.00
	2017.07.28	සිකුරාදා	2017.07.14	සිකුරාදා	දහවල්	12.00
අගෝස්තු	2017.08.04	සිකුරාදා	2017.07.21	සිකුරාදා	දහවල්	12.00
	2017.08.11	සිකුරාදා	2017.07.28	සිකුරාදා	දහවල්	12.00
	2017.08.18	සිකුරාදා	2017.08.04	සිකුරාදා	දහවල්	12.00
	2017.08.25	සිකුරාදා	2017.08.11	සිකුරාදා	දහවල්	12.00
	2017.08.31	බ්‍රහස්පතින්දා	2017.08.18	සිකුරාදා	දහවල්	12.00
සැප්තැම්බර්	2017.09.08	සිකුරාදා	2017.08.25	සිකුරාදා	දහවල්	12.00
	2017.09.15	සිකුරාදා	2017.08.31	බ්‍රහස්පතින්දා	දහවල්	12.00
	2017.09.22	සිකුරාදා	2017.09.08	සිකුරාදා	දහවල්	12.00
	2017.09.29	සිකුරාදා	2017.09.15	සිකුරාදා	දහවල්	12.00

ගංගානි ලියනගේ,
රජයේ මුද්‍රණාලයාධිපති. (වැ. බ.)

2017 ජනවාරි මස 01 වැනි දින,
රජයේ මුද්‍රණ දෙපාර්තමේන්තුව,
කොළඹ 08.