

සැ. යු. - මෙවර පළවන ගැසට් පත්‍රයේ VI කොටසේ 2019 වර්ෂය සඳහා පොළොන්නරුව දිස්ත්‍රික්කයට අයත් අධිකරණ කළාපවල ජූරි සභිකයින්ගේ නාමාවලියක් සිංහල, දෙමළ, භාෂාවන්ගෙන් පළ වේ.



ශ්‍රී ලංකා ප්‍රජාතාන්ත්‍රික සමාජවාදී ජනරජයේ ගැසට් පත්‍රය

අංක 2,129 - 2019 ජුනි මස 21 වැනි සිකුරාදා - 2019.06.21

(රජයේ බලයපිට ප්‍රසිද්ධ කරන ලදී)

IV(ආ) වැනි කොටස - පළාත් පාලනය

(වෙන වෙනම ගොනු කර ගත හැකි පරිදි සෑම කොටසකට ම අයත් එක් එක් භාෂාවකට වෙන වෙනම පිටු අංක යොදා ඇත)

	පිටුව					පිටුව			
තනතුරු- ඇබැර්තු		...	...	—	පළාත් පාලන සභා ඡන්ද ආඥාපනත යටතේ දැන්වීම්	..	—		
විභාග, විභාග ප්‍රතිඵල ආදිය	...	...	...	—	ආදායම් හා වියදම් පිළිබඳ ප්‍රකාශන	...	...	1219	
බඩුබාහිරාදිය විකිණීම්	...	...	...	—	අයවැය ලේඛන	...	...	—	
පළාත් පාලන නිවේදන	...	...	...	1192	දේපළ විකිණීම්	...	...	—	
					විවිධ දැන්වීම්	...	...	1222	

- සැ. යු. - (i) අපරාධ නඩු විධාන සංග්‍රහය (සංශෝධන) පනත් කෙටුම්පත 2019 ජුනි මස 14 වැනි දින ශ්‍රී ලංකා ප්‍රජාතාන්ත්‍රික සමාජවාදී ජනරජයේ ගැසට් පත්‍රයේ II කොටසේ අතිරේකයක් වශයෙන් පළ කරන ලදී.
- (ii) උසස් අධ්‍යාපන (තත්ත්ව සහතික කිරීමේ සහ ප්‍රතිතන) පනත් කෙටුම්පත 2019 ජුනි මස 14 වැනි දින ශ්‍රී ලංකා ප්‍රජාතාන්ත්‍රික සමාජවාදී ජනරජයේ ගැසට් පත්‍රයේ II කොටසේ අතිරේකයක් වශයෙන් පළ කරන ලදී.

සතිපතා නිකුත් වන ගැසට් පත්‍රයෙහි පළකිරීම සඳහා භාරගනු ලබන දැන්වීම් පිළිබඳ

වැදගත් නිවේදනයයි

ශ්‍රී ලංකා ප්‍රජාතාන්ත්‍රික සමාජවාදී ජනරජයේ ගැසට් පත්‍රයේ අවසන් පිටුවේ සෑම මාසයක ම මුල් සතියේ දී පළ කරන නිවේදන භාරගන්නා දිනයන් සහ වේලාවන් පිළිබඳව මින් අවධානය යොමු කරනු ලැබේ.

ගැසට් පත්‍රයේ පළ කිරීම සඳහා දැන්වීම් භාරගැනීම ගැසට් පත්‍රය පළකරනු ලබන දිනයට සති දෙකකට පෙර සිකුරාදා දිනයෙහි දහවල් 12.00 ට අවසන් කරනු ලැබේ. තනතුරු - ඇබැර්තු, විභාග, ටෙන්ඩර් සහ වෙන්දේසි පිළිබඳ දැන්වීම්වල අවසන් දින සහ වේලාවන් ඒ පිළිබඳව උනන්දුවක් දක්වන අයට ප්‍රමාණවත් කාල වේලාවක් ලැබෙන පරිදි යොදාගත යුතු බවට, සියලු ම දෙපාර්තමේන්තු, සංස්ථා සහ මණ්ඩල යනාදිය වගබලාගත යුතු බව මින් අවධාරණය කෙරේ. පළකිරීම සඳහා එවනු ලබන සෑම දැන්වීමක් ම තනි පැත්තේ පමණක් පැහැදිලිව පිටපත් කළ යුතු ය. නිරවද්‍යතාවය පිළිබඳව කරන විමසීම් සහ පැමිණිලි ගැසට් පත්‍රය පළ වූ දින සිට තෙමසකට පසුව භාරගනු නොලැබේ.

ගැසට් පත්‍රයේ පළ කරන සෑම දැන්වීමක් ම ගැසට් පත්‍රය පළකරනු ලබන දිනට සති දෙකකට පෙර එනම්, 2019 ජූලි මස 12 වැනි දින පළකරන ගැසට් පත්‍රයේ දැන්වීම් 2019 ජුනි මස 28 වැනි දින දහවල් 12.00ට හෝ ඊට පෙර තැපෑලෙන් හෝ ගෙතවිත් රජයේ මුද්‍රණාලයට භාරදිය යුතු ය.

2006 අංක 19 දරන ඉලෙක්ට්‍රොනික ගනුදෙනු පනත - 9 වැනි වගන්තිය

“යම් ප්‍රකාශනයක්, රීතියක්, නියෝගයක්, නියමයක්, අතුරු ව්‍යවස්ථාවක්, නිවේදනයක් හෝ වෙනත් කිසිවක් ගැසට් පත්‍රයේ පළ කළ යුතු බවට යම් පනතකින් හෝ නීති ප්‍රඥප්තියකින් විධිවිධාන සලස්වා ඇති අවස්ථාවක, ඒ රීතිය, නියෝගය, නියමය, අතුරු ව්‍යවස්ථාව, නිවේදනය හෝ වෙනත් දෙය ඉලෙක්ට්‍රොනික ස්වරූපයේ වන ගැසට් පත්‍රයක පළ කරනු ලැබුවහොත් ඒ විධිවිධානය සම්පූර්ණ කර ඇත්නම් සේ සැලකිය යුතු ය.”

ගංගානි ලියනගේ,
රජයේ මුද්‍රණාලයාධිපති

2019 ජනවාරි මස 01 වැනි දින,
කොළඹ 08,
රජයේ මුද්‍රණ දෙපාර්තමේන්තුවේ දී ය.



මෙම ගැසට් පත්‍රය www.documents.gov.lk වෙබ් අඩවියෙන් බාගත කළ හැක.

පළාත් පාලන නිවේදන

පාතනේවාහැට ප්‍රාදේශීය සභාව

සම්මත අතුරු ව්‍යවස්ථාව

මධ්‍යම පළාතේ ප්‍රාදේශීය සභා බල ප්‍රදේශයන්හි ප්‍රජාමණ්ඩල පිහිටුවීම, ලියාපදිංචි කිරීම, ඒවායේ කාර්ය හා කර්තව්‍යය තීරණය කිරීම සහ නියාමණය කිරීම පිළිබඳ සම්මත අතුරු ව්‍යවස්ථාව

261 වන අධිකාරිය වන 1952 අංක 06 දරන පළාත් පාලන (සම්මත අතුරු ව්‍යවස්ථා) පනතේ 2 වගන්තිය සමග කියවිය යුතු 1989 අංක 12 දරන පළාත් සභා අනුශාංගික විධිවිධාන පනතේ 2 වන වගන්තිය අනුව මධ්‍යම පළාත් සභාවේ පළාත් පාලන විෂය භාර අමාත්‍යවරයා විසින් කෙටුම්පත් කරන ලද අතුරු ව්‍යවස්ථාව 2018.09.25 දින අති විශේෂ ගැසට් පත්‍රය මගින් ප්‍රසිද්ධ කර ඇත.

පළාත් පාලන ආයතන සම්මත අතුරු ව්‍යවස්ථා පනතේ විධිවිධාන අඩංගු අතුරු ව්‍යවස්ථා සෑදීමට 1987 අංක 15 දරන ප්‍රාදේශීය සභා පනතේ 221 (අ) වගන්තිය සමග කියවිය යුතු 122 සහ 126 වන වගන්තිවලින් ප්‍රාදේශීය සභාවට බලය ලැබී ඇති අතර, එම අතුරු ව්‍යවස්ථා ඉහත කී 2 වන වගන්තියේ 3 වන උප වගන්තියෙන් පාතනේවාහැට ප්‍රාදේශීය සභාවට ලැබී ඇති බලතල ප්‍රකාරව 2018.12.20 දින පාතනේවාහැට ප්‍රාදේශීය සභාව විසින් පිළිගත් බව මෙයින් නිවේදනය කරනු ලැබේ.

අනු. අංකය	මධ්‍යම පළාත් සභාව විසින් ප්‍රකාශයට පත් කළ දිනය	අතුරු ව්‍යවස්ථාවේ නම
01	2018.09.25	මධ්‍යම පළාතේ ප්‍රාදේශීය සභා බල ප්‍රදේශයන්හි ප්‍රජාමණ්ඩල පිහිටුවීම, ලියාපදිංචි කිරීම, ඒවායේ කාර්ය හා කර්තව්‍යය තීරණය කිරීම සහ නියාමනය කිරීම පිළිබඳ සම්මත අතුරු ව්‍යවස්ථාව

වයි. එම්. ආර්. යාපා බණ්ඩාර,
සභාපති,
පාතනේවාහැට ප්‍රාදේශීය සභාව.

2019 මැයි මස 15 වැනි දින,
පාතනේවාහැට ප්‍රාදේශීය සභාවේ තලාතුමය කාර්යාලයේදී ය.

06-573

ගඟ ඉහළ කෝරළේ ප්‍රාදේශීය සභාව

ක්‍රී රෝද රථ නවතා තැබීම පිළිබඳ අතුරු ව්‍යවස්ථාව

ගඟ ඉහළ කෝරළේ ප්‍රාදේශීය සභාව විසින් 2019 වර්ෂයේ අප්‍රේල් මස 23 වන දින පවත්වන ලද සභා රැස්වීමේ දී තීරණ අංක 05:01:03 යටතේ පහත දැක්වෙන යෝජනාව සභා සම්මත කරන ලද බව මහජනතාව වෙත මෙයින් නිවේදනය කරනු ලැබේ.

ජී. ඩී. ජී. ඩී. එන්. බී ජයසේකර,
සභාපති,
ගඟ ඉහළ කෝරළේ ප්‍රාදේශීය සභාව,
කුරුඳුවත්ත කඩ වීදිය.

2019 අප්‍රේල් මස 23 වැනි දින,
කුරුඳුවත්ත කඩ වීදියේ පිහිටි,
ගඟ ඉහළ කෝරළේ ප්‍රාදේශීය සභාවේ දී ය.

යෝජනාව

1989 අංක 12 දරන පළාත් සභා (අනුශාංගික විධිවිධාන) පනතේ 2 වැනි වගන්තියේ (1) වැනි උපවගන්තියේ (අ) ඡේදය සමග කියවිය යුතු 261 වන අධිකාරිය වන 1952 අංක 6 දරන පළාත් පාලන ආයතන (සම්මත අතුරු ව්‍යවස්ථා) පනතේ මධ්‍යම පළාත් සභාවේ පළාත් පාලන විෂය භාර අමාත්‍යවරයා වෙත පැවරී ඇති බලතල ප්‍රකාරව මධ්‍යම පළාත් පාලන විෂය භාර අමාත්‍යවරයා විසින් සාදන ලදුව 2016.06.28 දින අංක 1955/07 දරන ශ්‍රී ලංකා ප්‍රජාතාන්ත්‍රික සමාජවාදී ජනරජයේ ගැසට් පනතේ IV (ආ) වැනි කොටසේ පළ කරනු ලැබූ හා මධ්‍යම පළාත් සභාව විසින් අනුමත කොට 2017.05.05 වැනි දින පළ කරනු ලැබූ ත්‍රිරෝද රථ නවතා තැබීම පිළිබඳ අතුරු ව්‍යවස්ථාව මහ සභා තීරණ අංක 05.01.05 යටතේ 2019.01.22 වන දින ගත ඉහළ කෝරළේ ප්‍රාදේශීය සභාව මගින් ගන්නා ලද තීරණයට අනුව 2019 මාර්තු මස 15 වන දින 2115 අංක දරන ගැසට් පත්‍රය මගින් බල ප්‍රදේශය තුළ ක්‍රියාත්මක කිරීමට බලගන්වා ඇත. ඉහත කී අතුරු ව්‍යවස්ථාවේ 04 වන වගන්තියේ (i) හා (ii) වගන්ති වලට අදාළව බල ප්‍රදේශය තුළ ත්‍රිරෝද රථ නවතා තැබිය යුතු ස්ථාන සහ එකී එක් ස්ථානයේ නවතා තැබිය යුතු උපරිම ත්‍රිරෝද රථ සංඛ්‍යාව පහත සඳහන් උපලේඛනය අංක 01 පරිදි විය යුතු බවට හා එකී අතුරු ව්‍යවස්ථාවේ 06 වන වගන්තියට අදාළව ත්‍රිරෝද රථ සඳහා වන ගාස්තු අය කිරීම උපලේඛන අංක 02 පරිදි විය යුතු බවට ගත ඉහළ කෝරළේ ප්‍රාදේශීය සභාව යෝජනා කරන්නීය.

උපලේඛන අංක 01

ත්‍රිරෝද රථ වාහන නවතා තැබීමට යෝජිත ස්ථාන

අනු. අංකය	ත්‍රිරෝද රථ නැවතුම් ස්ථාන	අනුමත ත්‍රිරෝද රථ ගණන
01	දොළොස්බාගේ කඩවිදිය (වම) - වරිපනම් අංක 69 - 75 දක්වා ඉදිරිපිට ප්‍රදේශය	11
02	උලපනේ හංදිය, මාවෙල පාර වම්පස - උලපනේ හංදියේ සිට මාවෙල දෙසට මීටර් 50ක් ඉදිරියට	20
03	රාක්ෂාව හංදිය (මියනගොල්ල හා දොළොස්බාගේ දක්වා දිවෙන මාර්ග 02 සහිත හංදිය)- කිණිහිර මීටර් 20ක් රාක්ෂාව පාර වම්පස	05
04	රාක්ෂාව කඩවිදිය - වරිපනම් අංක 03,04 ඉදිරිපිට මීටර් 20 ක ප්‍රදේශය	06
05	උඩගම උලපනේ - නාවලපිටිය පාර, නාගොල්ල හංදිය, තැඹිලිගල දෙසට මීටර් 15 ක් වූ ප්‍රදේශය	09
06	උඩගම බස් නැවතුම්පොළ අසල - නාවලපිටිය පාර වම - උඩගම බස් නැවතුම් පොළේ දකුණු කෙළවර සිට නාවලපිටිය දෙසට මීටර් 20ක් දක්වා වූ ප්‍රදේශය	07
07	ඇත්තල බස් නැවතුම් පොළ ඉදිරිපිට මීටර් 30 ක් වූ ප්‍රදේශය	30
08	කුරුඳුවත්ත බෝ ගස අසල වෙන්කර දක්වන ලද වර්ග මීටර් 178 වන නිශ්චිත ප්‍රදේශය	75
09	උඩුවැල්ල හංදියෙන් දොළොස්බාගේ මාර්ගය දෙසට 10ක් හා ගම්පොල මාර්ගය දෙසට මීටර් 15 ක් වූ මැදගොඩ හංදිය ප්‍රදේශය	12
10	වැටකේදෙණිය ප්‍රධාන බස් නැවතුම් පොළ අසල වැටකේදෙණිය වෙළෙඳ සංකීර්ණය ඉදිරිපිට මීටර් 15 ක් වූ ප්‍රදේශය	07

උපලේඛන අංක - 02

ත්‍රිරෝද රථ වාහන සම්බන්ධයෙන් ගාස්තු අය කිරීම

අනු. අංකය	ගාස්තු අය කිරීම	මුදල රු.
01	ත්‍රිරෝද රථ ලියාපදිංචි ගාස්තුව	5,000 00
02	මාසික කුලිය	300.00
03	අවසර පත්‍රය සමග ලබාදෙන ස්ටිකරය සඳහා	100.00

උඩුනුවර ප්‍රාදේශීය සභාව

ප්‍රජා මණ්ඩල පිළිබඳ අතුරු ව්‍යවස්ථා නිවේදනය

උඩුනුවර ප්‍රාදේශීය සභා බල ප්‍රදේශයේ ප්‍රජා මණ්ඩල පිහිටුවීම, ලියාපදිංචි කිරීම, ඒවායේ කාර්යය හා කාර්යය කිරීම හා නියාමනය කිරීම පිළිබඳ සම්මත අතුරු ව්‍යවස්ථාව

261 වන 1952 අංක 06 දරන පළාත් පාලන ආයතන (සම්මත අතුරු ව්‍යවස්ථාව) පනතේ 3 වන වගන්තියේ (1) වන උපවගන්තියේ පැවරී ඇති බලතල ප්‍රකාරව හා 1987 අංක 15 දරන ප්‍රාදේශීය සභා පනතේ 09(03) උප වගන්තිය ප්‍රකාරව 2018.11.27 වැනි දින අංක 06-4 යටතේ ගන්නා ලද තීරණය අනුව පහත සඳහන් තීරණය ක්‍රියාත්මක කිරීම සඳහා මෙයින් නිවේදනය කරනු ලැබේ.

ටී. එම්. ගාමිණී තෙන්නකෝන්,
සභාපති,
උඩුනුවර ප්‍රාදේශීය සභාව,
ගෙලියය.

තීරණය

1989 අංක 12 දරන පළාත් සභා (අනුශාංගික විධිවිධාන) පනතේ 02 වැනි වගන්තියේ(01) වන උපවගන්තියේ (අ) ඡේදය සමග කියවිය යුතු 261 වන අධිකාරිය වන 1952 අංක 06 දරන පළාත් පාලන ආයතනය (සම්මත අතුරු ව්‍යවස්ථාව) පනතේ (2) වැනි වගන්තියේ (01) වන උපවගන්තිය යටතේ මධ්‍යම පළාත් සභාවේ පළාත් පාලන විෂය භාර අමාත්‍යවරයා විසින් සාදන ලද 2018.09.25 වැනි දින අංක 2090/4 දරන ශ්‍රී ලංකා ප්‍රජාතාන්ත්‍රික සමාජවාදී ජනරජයේ ගැසට් පත්‍රයේ IV (අ) කොටසේ පළ කරනු ලැබූ නිවේදනයෙන් ප්‍රකාශය පත් කරන ලද්ද වූ ප්‍රජා මණ්ඩල පිහිටුවීම, ලියාපදිංචි කිරීම ඒවායේ කාර්යය හා කාර්යය කිරීම සහ නියාමනය කිරීම පිළිබඳව අතුරු ව්‍යවස්ථාව මෙම තීරණය ශ්‍රී ලංකා ප්‍රජාතාන්ත්‍රික සමාජවාදී ජනරජයේ ගැසට් පත්‍රයේ පළ කරන දින සිට උඩුනුවර ප්‍රාදේශීය සභා බල ප්‍රදේශය තුළ ක්‍රියාත්මක කිරීමට 1987 අංක 15 දරන ප්‍රාදේශීය සභා පනතේ 09(03) උපවගන්තියෙන් මා වෙත පැවරී ඇති බලතල ප්‍රකාරව 2018.11.27 වන දින පැවති මහ සභාවේ 06-04 යටතේ මෙයින් තීරණය කරමි.

06-693

යාපනය මහා නගර සභාව

මාර්ගවල නාම ප්‍රසිද්ධ කිරීම

1989 වසරේ අංක 12 දරන පළාත් සභා (අනුශාංගික විධිවිධාන) පනතේ 2 වැනි වගන්තිය සමග කියැවෙන 252 වැනි අධිකාරිය වන මහා නගර සභා ආඥාපනතේ 71(1) වැනි වගන්තිය ප්‍රකාරව, යාපනය දිස්ත්‍රික්කයේ යාපනය මහා නගර සභාවේ අංක JMC/Gen/2019/05/02 හා 2019.05.07 දිනැති සාමාන්‍ය රැස්වීමේ තීරණයට අනුව යාපනය මහා නගර සභාවේ බල සීමාව ඇතුළත පිහිටා ඇති පහත උපලේඛනයේ දක්වා ඇති මාර්ග, මෙම මහා නගර සභාව වෙත පැවරී ඇති බලතල ප්‍රකාරව යාපනය මහා නගර සභාව සතු/සතු කළ මාර්ග වශයෙන් ප්‍රකාශයට පත් කරනු ලබන බව මෙයින් නිවේදනය කරනු ලැබේ.

252 වැනි අධිකාරිය වන මහා නගර සභා ආඥාපනතේ 71(1) වැනි වගන්තිය ප්‍රකාරව, දැනට යාපනය මහා නගර සභාව විසින් හඳුනා ගනු ලැබූ මෙම මාර්ග සම්බන්ධයෙන් අදාළ ඉඩම්වල අයිතිකරු ලෙස හිමිකම් පාන පාර්ශවයේ කවර හෝ තැනැත්තෙකු සිටී නම් එම තැනැත්තා තම හිමිකම ඔප්පු කිරීමට හැකිවන ලියකියවිලි සමග අදාළ විරුද්ධත්වය ගැසට් පත්‍රයේ මෙම නිවේදනය පළ කරන ලද දිනයේ සිට එක් මසක් ඇතුළත මා වෙත අයදුම් කිරීමට හැකිය. නැතහොත් තමන්ට තිබෙන අයිතිය සනාථ කිරීම සඳහා යාපනය මහා නගර සභාව වෙත කරන එක් මසක පූර්ව දැනුම් දීම සමග ගැසට් පත්‍රයේ මෙම නිවේදනය පළ කරන ලද දිනයේ සිට මාස තුනක කාලය ඇතුළත සුදුසු අධිකරණය වෙත නඩුවක් පැවරිය යුතු යැයි මෙයින් ප්‍රසිද්ධ ව දැනුම් දෙනු ලැබේ.

ඊ . ටී. ජයසිලන් මයා,
කොමසාරිස්,
මහා නගර සභාව,
යාපනය.

අනු. අංකය	සංකේත අංකය	මාර්ගයේ නම	ආරම්භය	අවසන් වන ස්ථානය	විදි රේඛාවේ දිග (අඩි)	මාර්ගයේ දිග (කි. මී.)	සාමාන්‍ය පළල මීටර්
1	101	පොලීසිය පාර	මුහුදු වෙරළ පාර	කංකසන්තුරයි පාර	33	0.26	6
2	102	ක්‍රීඩාංගනය පාර	මුහුදු වෙරළ පාර	ඔරලෝසු කණුව	33	0.55	3
3	103	රාසේන්තිප්ප්පාද පාර	මුහුදු වෙරළ පාර	සර් චෛත්තිලිංගම් තුරයිච්ඡාමි පාර	25	0.3	3
4	104	බාංසාල් පාර	රාසේන්තිරප්පාද පාර	මුදුණාලය පාර	25	1.08	4.5
5	105	1 වන හරස් විදිය	මුහුදු වෙරළ පාර	රෝහල පාර	50	1.2	3
6	107	2 වන හරස් විදිය	මුහුදු වෙරළ පාර	රෝහල පාර	20	1.04	3
7	108	3 වන හරස් විදිය	මුහුදු වෙරළ පාර	රෝහල පාර	20	1.1	3
8	109	4 වන හරස් විදිය	මුහුදු වෙරළ පාර	3 වන හරස් විදිය	20	0.9	3
9	110	සින්තකඩෙයි නැගෙනහිර පාර	මුහුදු වෙරළ පාර	ප්‍රධාන පාර	20	0.25	3
10	111	ශාන්ත ජේම්ස් පාර	මුහුදු වෙරළ පාර	බාංසාල් පාර	25	0.11	3
11	112	පාට්ටු 1 වන පටුමග	මුහුදු වෙරළ පාර	බාංසාල් පාර	15	0.11	2.4
12	113	පාට්ටු 3 වන පටුමග	මුහුදු වෙරළ පාර	බාංසාල් පාර	15	0.12	2.4
13	114	පාට්ටු 4 වන පටුමග	මුහුදු වෙරළ පාර	බාංසාල් පාර	20	0.2	3
14	115	6 වන හරස් විදිය	මුහුදු වෙරළ පාර	ප්‍රධාන පාර	20	0.7	3
15	116	අඩප්පන් පාර 1 වන පටුමග	මුහුදු වෙරළ පාර	අඩප්පන් පාර	15	0.24	2.4
16	117	අඩප්පන් පාර 2 වන පටුමග	මුහුදු වෙරළ පාර	අඩප්පන් පාර	15	0.26	2.4
17	118	අඩප්පන් පාර 3 වන පටුමග	මුහුදු වෙරළ පාර	අඩප්පන් පාර	15	0.19	2.4
18	119	අඩප්පන් පාර	6 වන හරස් විදිය	මවුන් කාර්මේල් පාර	20	0.3	3
19	120	ඕඩ්ක්කරයි පාර	මුහුදු වෙරළ පාර	ප්‍රධාන පාර	20	0.45	3
20	121	ඕඩ්ක්කරයි පටුමග	ඕඩ්ක්කරයි පාර	අඩප්පන් පාර 1 වන පටුමග	15	0.09	2.4
21	122	මවුන් කාර්මේල් පාර	මුහුදු වෙරළ පාර	ප්‍රධාන පාර	25	0.55	3
22	123	ශාන්ත සෙබස්ටියන් පාර	මුහුදු වෙරළ පාර	බාංසාල් පාර	20	0.3	3
23	124	ඩේවිඩ් පාර	මුහුදු වෙරළ පාර	ප්‍රධාන පාර	25	0.62	3
24	125	රාජේන්තිරා පාර	මුහුදු වෙරළ පාර	බාංසාල් පාර	25	0.3	3
25	126	ශාන්ත පැට්‍රික්ස් පාර	මුහුදු වෙරළ පාර	ප්‍රධාන පාර	25	0.9	3

අනු. අංකය	සංකේත අංකය	මාර්ගයේ නම	ආරම්භය	අවසන් වන ස්ථානය	විදි රේඛාවේ දිග (අඩි)	මාර්ගයේ දිග (කි. මී.)	සාමාන්‍ය පළල මීටර්
26	127	රාජසිංහම් පාර	ශාන්ත පැට්‍රික්ස් පාර	පරණ උද්‍යානය පාර	20	0.72	3
27	128	සින්නකඩෙයි උතුරු පාර	4 වන හරස් විදිය	සින්නකඩෙයි නැගෙනහිර පාර	20	0.05	3
28	129	උද්‍යානය පාර	මුහුදු වෙරළ පාර	රෙක්කිලමේසන් පාර	20	0.23	3
29	130	නව උද්‍යානය පටුමග	මුහුදු වෙරළ පාර	රෙක්කිලමේසන් පාර	20	0.13	3
30	131	ජාතික නිවාස ඉදිකිරීම් සැලසුම් පාර	මුහුදු වෙරළ පාර	රෙක්කිලමේසන් පාර	20	0.22	2.8
31	133	කොයියාත්තෝට්ටම් අළුත් පාර	පරණ උද්‍යානය පාර	ඊව්වමෝට්ටයි මුහුදු වෙරළ පාර	20	0.5	3
32	134	පරණ උද්‍යානය කොයියාත්තෝට්ටම් අළුත් පාර	පරණ උද්‍යානය පාර	කොයියාත්තෝට්ටම් අලුත් පාර	20	0.36	3
33	135	ඊව්වමෝට්ටයි පාර	පරණ උද්‍යානය පාර	පුංගංකුලම් පාර	25	0.78	3
34	136	ඊව්වමෝට්ටයි මුහුදු වෙරළ පාර	ඊව්වමෝට්ටයි පාර	මුහුදු වෙරළ පාර	20	0.42	3
35	137	ඊව්වමෝට්ටයි මුහුදු වෙරළ පාර 1 වන පටුමග	ඊව්වමෝට්ටයි මුහුදු වෙරළ පාර	අවසන්	20	0.25	3
36	138	ක්‍රිෂ්ණපිල්ලයි පාර	ඊව්වමෝට්ටයි පාර	අවසන්	10	0.22	2.1
37	139	පාසයියූර් 3 වන හරස් විදිය	මුහුදු වෙරළ පාර	ශාන්ත අන්තෝනි පාර	20	0.23	2.9
38	140	පාසයියූර් 2 වන හරස් විදිය	මුහුදු වෙරළ පාර	ශාන්ත අන්තෝනි පාර	20	0.22	2.9
39	141	පාසයියූර් 1 වන හරස් විදිය	මුහුදු වෙරළ පාර	අවසන්	20	0.15	2.9
40	142	ශාන්ත අන්තෝනි පාර	මුහුදු වෙරළ පාර	පුංගංකුලම් පාර	20	0.27	3
41	143	ශාන්ත අන්තෝනි 1 වන පටුමග	ශාන්ත අන්තෝනි පාර	අවසන්	10	0.14	2.1
42	144	අනාථ නිවාස පාර	පුංගංකුලම් පාර	සුවාමියාර් පාර	20	0.23	3
43	145	අනාථ නිවාස පටුමග	අනාථ නිවාස පාර	මුහුදු වෙරළ පාර	15	0.12	2.4
44	146	සුවාමියාර් පාර	මුහුදු වෙරළ පාර	කොළඹබුත්තුරයි පාර	20	0.61	3
45	147	චතුර ටැංකි පාර	රෙක්කිලමේසන් පාර	රෙක්කිලමේසන් පාර	25	0.29	3
46	148	චතුර ටැංකි 1 වන හරස් පාර	චතුර ටැංකි පාර	ශාන්ත ජේම්ස් මහා විද්‍යාලය පාර	15	0.15	3

අනු. අංකය	සංකේත අංකය	මාර්ගයේ නම	ආරම්භය	අවසන් වන ස්ථානය	විදි රේඛාවේ දිග (අඩි)	මාර්ගයේ දිග (කි. මී.)	සාමාන්‍ය පළල මීටර්
47	149	චතුර ටැංකි 2 වන හරස් පාර	චතුර ටැංකි පාර	ශාන්ත ජේම්ස් මහා විද්‍යාලය පාර	15	0.15	3
48	150	චතුර ටැංකි 3 වන හරස් පාර	චතුර ටැංකි පාර	ශාන්ත ජේම්ස් මහා විද්‍යාලය පාර	15	0.15	3
49	151	චතුර ටැංකි 4 වන හරස් පාර	චතුර ටැංකි පාර	ශාන්ත ජේම්ස් මහා විද්‍යාලය පාර	15	0.15	3
50	152	චතුර ටැංකි 5 වන හරස් පාර	චතුර ටැංකි පාර	ශාන්ත ජේම්ස් මහා විද්‍යාලය පාර	15	0.15	3
51	153	චතුර ටැංකි 6 වන හරස් පාර	චතුර ටැංකි පාර	ශාන්ත ජේම්ස් මහා විද්‍යාලය පාර	15	0.15	3
52	154	අයිස්කැට් කම්හල පාර	මුහුදු වෙරළ පාර	රෙක්කිලමේසන් පාර	25	0.2	3
53	155	මධ්‍යම බටහිර පාර	ශාන්ත ජේම්ස් පාර	අයිස්කැට් කම්හල පාර	25	0.41	3
54	156	රෙක්කිලමේසන් 1 වන හරස් පාර	මුහුදු වෙරළ පාර	මධ්‍යම බටහිර පාර	20	0.2	3
55	157	රෙක්කිලමේසන් 2 වන හරස් පාර	මුහුදු වෙරළ පාර	රෙක්කිලමේසන් පාර	20	0.33	3
56	158	රෙක්කිලමේසන් 3 වන හරස් පාර	මුහුදු වෙරළ පාර	රෙක්කිලමේසන් පාර	20	0.32	3
57	159	පාල්තුලම් පටුමග	පරණ උද්‍යානය කොයියාත්තෝට්ටම් අළුත් පාර	කොයියාත්තෝට්ටම් අළුත් පාර	20	0.31	3
58	160	තට්ටු නිවාස පාර	මුහුදු වෙරළ පාර	රෙක්කිලමේසන් පාර	20	0.19	3
59	161	තට්ටු නිවාස 1 වන පටුමග	තට්ටු නිවාස පාර	රෙක්කිලමේසන් පාර	20	0.1	2.4
60	162	ශාන්ත ජේම්ස් මහා විද්‍යාලය පාර	මුහුදු වෙරළ පාර	රෙක්කිලමේසන් පාර	20	0.3	3
61	163	ශාන්ත සෙබස්තියන් පාර	ශාන්ත අන්තෝනි පාර	ඊච්චමෝට්ටයි මුහුදු වෙරළ පාර	20	0.43	3
62	164	මධ්‍යම නැගෙනහිර පාර	චතුර ටැංකි පාර	ශාන්ත පැට්‍රික්ස් පාර	20	0.18	3
63	165	ජාතික නිවාස ඉදිකිරීම් සැලසුම් පැට්‍රික්ස් පාර	මුහුදු වෙරළ පාර	රෙක්කිලමේසන් පාර	15	0.25	2.4
64	201	5වන හරස් විදිය	සර් වෙවන්තිලිංගම් තුරයිච්චාම් පාර	ප්‍රධාන පාර	20	0.95	3
65	202	මාටින් පාර	ප්‍රධාන පාර	අවසන්	22	0.5	3
66	203	වැල්පල් පාර	ක්‍රීඩාංගනය පාර	මාටින් පාර	20	0.75	4.5

අනු. අංකය	සංකේත අංකය	මාර්ගයේ නම	ආරම්භය	අවසන් වන ස්ථානය	විදි රේඛාවේ දිග (අඩි)	මාර්ගයේ දිග (කි. මී.)	සාමාන්‍ය පළල මීටර්
67	204	මාටින් පටුමග	මාටින්පාර	කන්‍යාරාම පාර	20	0.12	3
68	205	කන්‍යාරාම පාර	ප්‍රධාන පාර	රෝහල පාර	25	0.49	3
69	206	කතිඨරාල් පාර	ශාන්ත පැට්‍රික්ස් පාර	මවුන් කාර්මේල් පාර	25	0.45	3
70	207	කෝවිල පාර	ප්‍රධාන පාර	සට්ටනාදර් පාර	33	2.61	3
71	208	කෝවිල පාර 1 වන පටුමග	කෝවිල පාර	රෝහල පාර	20	0.26	2.4
72	209	රක්කා පටුමග	කෝවිල පාර	සෝමසුන්දරම් ඇවනිය	10	0.28	3
73	210	සංගිලියන් පාර	කෝවිල පාර	පේදුරුතුඩුව පාර	25	0.8	3
74	211	අරස පාර	සංගිලියන් පාර	සට්ටනාදර් පාර	20	0.45	3
75	212	පණ්ඩාරක්කුලම් බටහිර පටුමග	කෝවිල පාර	සට්ටනාදර් පාර	20	0.28	3
76	213	සංගිලි පාර	පණ්ඩාරක්කුලම් බටහිර පටුමග	අරස පාර	20	0.26	2.8
77	214	මුදුණාලය පාර	ප්‍රධාන පාර	බංසාල් පාර	25	0.3	3
78	215	කුරුසෝ පාර	මුදුණාලය පාර	පරණ උද්‍යානය පාර	25	0.45	3
79	216	මැතිවිස් පාර	මුදුණාලය පාර	පරණ උද්‍යානය පාර, රජසිංහම් පාර	25	0.43	3
80	217	මූලායි පටුමග	මැතිවිස් පාර	කුරුසෝ පාර	25	0.17	3
81	218	සුවාට්ස් පටුමග	ප්‍රධාන පාර	කෝවිල පාර 1 වන පටුමග	20	0.51	2.4
82	240	කොළඹිබුන්තුරයි පාර	නෙඩුංකුලම් පාර	මනිප්පුරි පාර	33	0.85	6
83	241	ෆ්ලෙට්වර් පටුමග	කොළඹිබුන්තුරයි පාර	ඊව්වමෝට්ටයි පාර	20	0.4	3
84	242	වන සංරක්ෂණ කන්තෝරුව පටුමග	කොළඹිබුන්තුරයි පාර	නුවර පාර	20	0.52	3
85	243	විද්‍යායාර් පාර	කොළඹිබුන්තුරයි පාර	ඊව්වමෝට්ටයි පාර	20	0.6	3
86	244	කොළඹිබුන්තුරයි පාර 2 වන පටුමග	කොළඹිබුන්තුරයි පාර	විද්‍යායාර් පාර	20	0.3	3
87	245	කොළඹිබුන්තුරයි පාර 3 වන පටුමග	කොළඹිබුන්තුරයි පාර	අවසන්	15	0.28	2.4
88	246	සන්තානමාතා කෝවිල පටුමග	කොළඹිබුන්තුරයි පාර	කව්චේරිය නැගෙනහිර පටුමග පුංචංකුලම් පාර	20	0.68	3
89	247	සන්තානමාතා කෝවිල 2 වන පටුමග	සන්තානමාතා කෝවිල පටුමග	කව්චේරිය නැගෙනහිර පටුමග	15	0.34	3

අනු. අංකය	සංකේත අංකය	මාර්ගයේ නම	ආරම්භය	අවසන් වන ස්ථානය	විදි රේඛාවේ දිග (අඩි)	මාර්ගයේ දිග (කි. මී.)	සාමාන්‍ය පළල මීටර්
90	248	ආරියර් පාර	කොළඹ බුන්තුරයි පාර	අවසන්	20	0.62	3
91	249	ඉලන්තයික්කුලම් පාර	කොළඹ බුන්තුරයි පාර	නුවර පාර	20	0.87	3
92	250	විල්වන්තෙරු පටුමග	පුංගංකුලම් පාර	ආරියර් පාර	20	0.38	3
93	251	විදානයියාර් පාර	කොළඹ බුන්තුරයි පාර	ශාන්ත මේරි පල්ලිය 1 වන පටුමග	20	0.41	3
94	252	ආනන්දන් වඩලි පාර	කොළඹ බුන්තුරයි පාර	සෙම්මනි පාර	25	1.98	3
95	253	ශාන්ත මේරි පල්ලිය 1 වන පටුමග	ආනන්දන් වඩලි පාර	ශාන්ත මේරි පල්ලිය 2 වන පටුමග	20	0.15	3
96	254	ශාන්ත මේරි පල්ලිය 2 වන පටුමග	ආනන්දන් වඩලි පාර	ඉලන්තයික්කුලම් පාර	20	0.17	3
97	255	උප්පුක්කුලම් පාර	ආනන්දන් වඩලි පාර	නෙඩුංකුලම් පාර	20	0.44	3
98	256	අරුලම්පලම් පටුමග	ආනන්දන් වඩලි පාර	ආල්කාඩ්ඩි වලවු පටුමග	20	0.66	3
99	257	ආනන්දන් වඩලි 3 වන පටුමග	ආනන්දන් වඩලි පාර	කුසවම්මාල් පටුමග	20	0.15	3
100	258	ආනන්දන් වඩලි 1 වන පටුමග	ආනන්දන් වඩලි පාර	ශාන්තමේරි පල්ලිය 2 වන පටුමග	20	0.63	3
101	259	වෙරවර් කෝවිල පාර	ආනන්දන් වඩලි පාර	රාජේශ්වරි පාර	20	0.63	3
102	260	කුරවඩි පටුමග	ආනන්දන් වඩලි පාර	කුසවම්මාල් පටුමග	15	0.51	3
103	261	කොළඹ බුන්තුරයි පාර 5 වන හරස් විදිය	කොළඹ බුන්තුරයි පාර	අවසන්	20	0.14	3
104	262	කොළඹ බුන්තුරයි පාර 4 වන හරස් විදිය	කොළඹ බුන්තුරයි පාර	ආනන්දන් වඩලි පාර	20	0.24	3
105	263	කොළඹ බුන්තුරයි පාර 3 වන හරස් විදිය	කොළඹ බුන්තුරයි පාර	උප්පුක්කුලම් පාර	20	0.67	3
106	264	කොළඹ බුන්තුරයි පාර 2 වන හරස් විදිය	කොළඹ බුන්තුරයි පාර	අවසන්	20	0.37	3
107	265	කොළඹ බුන්තුරයි පාර 1 වන හරස් විදිය	කොළඹ බුන්තුරයි පාර	අවසන්	20	0.4	3
108	266	නෙඩුංකුලම් පාර	කොළඹ බුන්තුරයි පාර	නුවර පාර	20	1.15	4.5
109	267	ආල්කාඩ්ඩි වලවු පටුමග	නෙඩුංකුලම් පාර	කුගන් පාර	20	0.37	3
110	268	කුගන් පාර	නෙඩුංකුලම් පාර	පොන්නම්පලම් පාර	20	0.52	2.9
111	269	යෝග්‍ර්භුවාමි පාර	කෝවිල පාර	අවසන්	15	0.21	3

අනු. අංකය	සංකේත අංකය	මාර්ගයේ නම	ආරම්භය	අවසන් වන ස්ථානය	විදි රේඛාවේ දිග (අඩි)	මාර්ගයේ දිග (කි. මී.)	සාමාන්‍ය පළල මීටර්
112	270	සෙල්ලප්පාසුවාමි පාර	කෝවිල පාර	අවසන්	15	0.2	3
113	271	සට්ටනාදර් පටුමග	සට්ටනාදර් පාර	අවසන්	23	0.12	3
114	272	රදගුරු නිවාස පාර	ප්‍රධාන පාර	ශාන්ත පැට්‍රික්ස් පාර	20	0.21	3.6
115	289	අල්වින් පටුමග	මැතිවිස් පාර	අවසන්	10	0.04	2.4
116	290	ඓයනාර් පාර	කොළඹබුක්කුරයි පාර	මුහුදු වෙරළ පාර	10	0.475	3
117	301	සෝමසුන්දරම් ඇවනිය	නුවර පාර	රක්කා පාර	20	0.47	3
118	302	කච්චේරිය නල්ලූර් පාර	නුවර පාර	සෙම්මනි පාර	33	1.71	4.5
119	303	භාරති පාර	කච්චේරිය නල්ලූර් පාර	වේලප්පර් නිවස 1 වන පටුමග	20	0.55	3
120	304	නික්කලස් පටුමග	කච්චේරිය නල්ලූර් පාර	භාරති පාර	20	0.14	3
121	305	කුරෝසෙට් පටුමග	කච්චේරිය නල්ලූර් පාර	නාවලර් පාර	20	0.55	3
122	306	කට්පගප්පිල්ලියාර් පටුමග	කච්චේරිය නල්ලූර් පාර	කුරෝසෙට් පටුමග	20	0.15	3
123	307	ආසිර්වාදප්පර් පාර	කච්චේරිය නල්ලූර් පාර	කනගරන්නිනම් පාර	20	0.83	3
124	308	පුවනේෂ්වර් අම්බල් පාර	ආසිර්වාදප්පර් පටුමග	ආසිර්වාදප්පර් පටුමග	20	0.41	2.4
125	309	පුමගල් පාර	ආසිර්වාදප්පර් පටුමග	අවසන්	20	0.28	2.4
126	310	මුක්තවිනයගර් කෝවිල පාර	කච්චේරිය නල්ලූර් පාර	ආසිර්වාදප්පර් පාර, නායන්මාර් පාර	20	0.84	3
127	311	මුක්තවිනයගර් කෝවිල පාර 1 වන පටුමග	මුක්තවිනයගර් කෝවිල පාර	අවසන්	20	0.2	3
128	312	මුක්තවිනයගර් කෝවිල පාර 2 වන පටුමග	මුක්තවිනයගර් කෝවිල පාර	අවසන්	15	2.29	3
129	313	නායන්මාර් පාර	කච්චේරිය නල්ලූර් පාර	රාමනාදන් පාර	20	0.85	3
130	314	කණ්ණාවලවු පටුමග	නායන්මාර් පාර	කඩුක්කායඩි පටුමග	20	0.29	3
131	315	වණ්ණාන්තෙරු පටුමග	නුවර පාර	පුංගංකුලම් පාර	20	0.62	3
132	316	කච්චේරිය පටුමග	නුවර පාර	පේරින්පනායගම් පාර	20	0.2	3
133	317	දුම්භිය පළ පාර	නුවර පාර	පුංගංකුලම් පාර	15	0.5	2.4

අනු. අංකය	සංකේත අංකය	මාර්ගයේ නම	ආරම්භය	අවසන් වන ස්ථානය	විදි රේඛාවේ දිග (අඩි)	මාර්ගයේ දිග (කි. මී.)	සාමාන්‍ය පළල මීටර්
134	318	කච්චේරිය නැගෙනහිර පටුමග	නුවර පාර	පුංගංකුලම් පාර	20	0.75	3
135	319	පේරින්පනායගම් පාර	නුවර පාර	භාරතී පාර	20	0.35	3
136	320	විල්වන්තෙරු 1 වන පටුමග	ආරියර් පාර	ඉලන්තයික්කුලම් පාර	20	0.13	3
137	321	බෲඩ් පටුමග	නුවර පාර	නාවලර් පාර	20	0.35	3
138	322	පුංගංකුලම් පාර	ඊව්වමෝට්ටයි පාර	නුවර පාර	25	0.98	3
139	323	නුවර පාර 1 වන පටුමග	නුවර පාර	නාවලර් පාර	20	0.43	3
140	324	නුවර පාර 2 වන පටුමග	නුවර පාර	නාවලර් පාර	20	0.22	3
141	325	නඩුත්තෙරු පටුමග	නුවර පාර	මලර්මගල් පාර	20	0.3	3
142	326	කුසවම්මාල් පටුමග	නුවර පාර	තුවඩ් පටුමග	20	0.24	3
143	327	නුවර පාර 3 වන පටුමග	නුවර පාර	කුසවම්මාල් පටුමග	20	0.17	3.6
144	328	සින්තාලංකණ්ඩු පටුමග	නුවර පාර	කුගන් පාර	20	0.5	3
145	329	පොන්නම්පලම් පාර	නුවර පාර	දුම්පිය මාර්ගය	20	0.72	3
146	330	කේතියඩ් පටුමග	නුවර පාර	අරසඩ් පාර	20	0.67	3
147	331	ආත්තික්කාඩු නැගෙනහිර පටුමග	සින්තාලංකණ්ඩු පටුමග	කේතියඩ් පටුමග	20	0.52	3.6
148	332	අරසඩ් පටුමග	නෙඩුංකුලම් පාර	කේතියඩ් පටුමග	20	0.38	3
149	401	පේදුරුතුඩුව පාර 1 වන පටුමග	පේදුරුතුඩුව පාර	මාවිත් පාර	20	0.44	2.8
150	402	වික්ටෝරියා පාර	පේදුරුතුඩුව පාර	සී. පොන්නම්පලම් පාර	20	0.32	4.5
151	403	පේදුරුතුඩුව පාර 2 වන පටුමග	පේදුරුතුඩුව පාර	මාවිත් පාර	15	0.27	3
152	404	පේදුරුතුඩුව පාර 3 වන පටුමග	පේදුරුතුඩුව පාර	අවසන්	15	0.22	2.8
153	405	පේදුරුතුඩුව පාර 4 වන පටුමග	පේදුරුතුඩුව පාර	අවසන්	20	0.17	3
154	406	මුරුගේසු වලවු පටුමග	පේදුරුතුඩුව පාර	අවසන්	10	0.28	3
155	407	කුමාර පාර	පේදුරුතුඩුව පාර	කච්චේරිය නල්ලූර් පාර	20	0.18	3
156	408	ජමුනා පාර	පේදුරුතුඩුව පාර	සෙල්ලර් පාර	20	0.29	3
157	409	සට්ටනාදර් පාර	කෝවිල පාර	පේදුරුතුඩුව පාර	25	0.7	3

අනු. අංකය	සංකේත අංකය	මාර්ගයේ නම	ආරම්භය	අවසන් වන ස්ථානය	විදි රේඛාවේ දිග (අඩි)	මාර්ගයේ දිග (කි. මී.)	සාමාන්‍ය පළල මීටර්
158	410	රාජ පාර	පේදුරුතුඩුව පාර	ආඩියපාදම් පාර	20	0.57	3
159	411	රාණ පාර	සෙම්මනි පාර	ආඩියපාදම් පාර	20	0.31	3
160	412	ආඩියපාදම් පාර	පේදුරුතුඩුව පාර	සෙම්මනි පාර	33	9.87	3
161	413	සන්නයියඩි පටුමග	පේදුරුතුඩුව පාර	ආඩියපාදම් පාර රාජපාර	20	0.27	3.6
162	415	වෙයිල් උහන්ත පිල්ලියාර් කෝවිල පාර	සෙම්මනි පාර	අවසන්	10	0.15	3
163	416	කඩුක්කායඩි පටුමග	සෙම්මනි පාර	මුත්තවිතායගර් කෝවිල පාර	20	0.41	3
164	417	සෙල්ලර් පාර	සෙම්මනි පාර	රාජ පාර	20	0.71	3
165	418	අරසඩි පටුමග	නායන්මාර් පාර	අවසන්	20	0.1	3
166	419	රාමනාදන් පාර	සෙම්මනි පාර	රාජේශ්වරී පාර	20	0.54	3
167	420	අම්බල් පාර	සෙම්මනි පාර	ආනන්දන් වඩලි පාර	20	0.53	3
168	421	අරසඩි පිල්ලියාර් පාර	සෙම්මනි පාර	නායන්මාර් පාර	20	0.26	3.6
169	422	අම්මන් පාර	පලාලි පාර	පේදුරුතුඩුව පාර	20	0.48	3
170	423	පණ්ඩාරමාලිගයි පාර	පේදුරුතුඩුව පාර	සංගිලියන් පාර	20	0.2	3
171	501	සායක්කාර පාර	යාල් පාර	අවසන්	20	0.22	2.4
172	502	යාල්පාර	සිරාම්පියඩි පටුමග	යාල්පාඩි පාර	20	0.6	3
173	503	යාල්පාඩි පාර	නාවලර් පාර	අවසන්	20	0.39	2.4
174	504	පලාලි පාර 2 වන පටුමග	පලාලි පාර	සායක්කාර පාර, අවසන්	20	0.25	3
175	505	පලාලි පාර 3 වන පටුමග	පලාලි පාර	අවසන්	20	0.09	3
176	506	පලාලි පාර 4 වන පටුමග	පලාලි පාර	අවසන්	15	0.11	3
177	507	පලාලි පාර 5 වන පටුමග	පලාලි පාර	අරසඩි පාර	20	0.47	3
178	508	පලාලි පාර 6 වන පටුමග	පලාලි පාර	අවසන්	10	0.25	3
179	509	තිරුනෙල්වේලි පාර	පලාලි පාර	කෝවිලපාර	33	0.66	3
180	510	තිරුනෙල්වේලි අළුත් පාර	තිරුනෙල්වේලි පාර	අරසඩි පාර	20	0.74	3
181	601	තිරුත්ත වෙලියරංගු අනුකු පාර	කංකසන්තුරයි පාර	ඔරලෝ කණුව	25	0.34	3
182	602	සර් වෛත්තිලිංගම් තුරයිච්සාම් පාර	ඔරලෝසු කණුව	කන්‍යාරාම පාර	25	0.87	3
183	604	මුනිශ්වරන් පාර	රෝහල පාර	කංකසන්තුරයි පාර	25	0.32	3

අනු. අංකය	සංකේත අංකය	මාර්ගයේ නම	ආරම්භය	අවසන් වන ස්ථානය	විදි රේඛාවේ දිග (අඩි)	මාර්ගයේ දිග (කි. මී.)	සාමාන්‍ය පළල මීටර්
184	605	කනත්ත පාර	කංකසන්තුරෙයි පාර	කාරෙයිනගර් පාර, සිවන්පණ්ණයි පාර	33	0.53	6
185	606	කන්තප්පසේකරම් පාර	කංකසන්තුරෙයි පාර	රාමයියාසෙට්ටියාර් පාර	25	0.3	3
186	607	විදුලිබල මණ්ඩල පාර	කංකසන්තුරෙයි පාර	සී. පොන්නම්පලම් පාර	33	0.16	6
187	608	කණ්ණාකිඩ්ඩි පාර	කංකසන්තුරෙයි පාර	සී. පොන්නම්පලම් පාර	25	0.8	3
188	609	සිවන්කෝවිල උතුරු පාර	පොන්නාලයි පාර	කංකසන්තුරෙයි පාර	25	0.23	3
189	610	ගෝපාල් පටුමග	කංකසන්තුරෙයි පාර	පිරප්පංකුලම් පටුමග	20	0.15	3
190	611	පිරප්පංකුලම් පාර	පොන්නාලයි පාර	කංකසන්තුරෙයි පාර	20	0.36	3
191	612	බී. ඒ. තම්බි පටුමග	පිරප්පංකුලම් පාර	ඕඩ්ඩුමඩම් පාර	20	0.34	3
192	613	කිල්නර් විද්‍යාලය පාර	කංකසන්තුරෙයි පාර	කස්තුරියාර් පාර	20	0.45	2.75
193	614	විද්‍යාලය පාර	කංකසන්තුරෙයි පාර	බ්‍රවුන් පාර	20	0.56	3
194	615	ඕඩ්ඩුමඩම් පාර	පොන්නාලයි පාර	කංකසන්තුරෙයි පාර	33	1.5	3
195	616	ඕඩ්ඩි පටුමග	ඕඩ්ඩුමඩම් පාර	ඵයනාර් කෝවිල පාර	20	0.31	3
196	617	කනගසබයි ඇවනියු	කංකසන්තුරෙයි පාර	කස්තුරියාර් පාර	20	0.39	3
197	618	රත්තිනම් ඇවනියු	කංකසන්තුරෙයි පාර	අවසන්	15	0.15	3
198	620	සීනියර් පටුමග	අරසඩ් පාර	සර් පොන් රාමනාදන් පාර	20	0.65	3
199	621	විද්‍යාලය පටුමග	විද්‍යාලය පාර	අරසඩ් පාර	20	0.38	3
200	622	දුම්රිය මාර්ගය නැගෙනහිර පටුමග	අරසඩ් පාර	බ්‍රවුන් පාර 1 වන පටුමග	20	0.36	3
201	623	තිරුවල්ලවර් පාර	අරසඩ් පාර	අවසන්	15	0.18	3
202	624	කන්තපුරාණ පාර	අම්මන් පාර	අරසඩ් පාර	15	0.28	2.5
203	625	පලම් පාර	අරසඩ් පාර	පලාලි පාර	25	0.56	4.5
204	626	උඩයියාර් පටුමග	පලම් පාර	අවසන්	15	0.14	2.4
205	627	මනල්කරයි පටුමග	පලම් පාර	තිරුනෙල්වේලි අළුත් පාර, තිරුනෙල්වේලි පාර	20	0.72	3
206	628	අරසඩ් පාර 1 වන පටුමග	අරසඩ් පාර	අවසන්	15	0.25	3
207	629	අරසඩ් පාර A වන පටුමග	අරසඩ් පාර	අවසන්	15	0.14	3
208	630	අරසඩ් පාර 2 වන පටුමග	අරසඩ් පාර	අවසන්	15	0.11	3
209	631	අරසඩ් පාර 3 වන පටුමග	අරසඩ් පාර	අවසන්	15	0.17	3

අනු. අංකය	සංකේත අංකය	මාර්ගයේ නම	ආරම්භය	අවසන් වන ස්ථානය	විදි රේඛාවේ දිග (අඩි)	මාර්ගයේ දිග (කි. මී.)	සාමාන්‍ය පළල මීටර්
210	632	අරසඩ් පාර 4 වන පටුමග	අරසඩ් පාර	අවසන්	15	0.19	3
211	633	අරසඩ් පාර 5 වන පටුමග	අරසඩ් පාර	අවසන්	15	0.38	3
212	635	අරසඩ් පටුමග	ඵයනාර් කෝවිල පාර	කංකසන්තුරයි පාර	15	0.21	3
213	636	කලඬ්ඩි අම්මන් පාර	කංකසන්තුරයි පාර	බුටුන් පාර	20	0.48	3
214	637	නාවිව් අම්මන් කෝවිල පටුමග	කංකසන්තුරයි පාර	අවසන්	15	0.05	2.1
215	638	සර් පොන්රාමනාදන් පාර	කංකසන්තුරයි පාර	පලාලි පාර	20	1.35	4.5
216	639	කුමාරසාම් පාර	පලාලි පාර 5 වන පටුමග	සර් පොන් රාමනාදන් පාර	20	0.48	3.6
217	640	සිවප්ප්‍රකාසම් පාර	ඵයනාර් කෝවිල පාර	කංකසන්තුරයි පාර	25	0.76	4.8
218	641	කේසාවිල් පිල්ලියාර් කෝවිල පාර	සිවප්ප්‍රකාසම් පාර	වණ්ණාන්කුලම් පටුමග	20	0.58	3
219	642	මුරුගමුර්තනි පාර	සිවප්ප්‍රකාසම් පාර	තාමරයි පාර	20	0.74	3
220	643	තුරයිරාසා පාර	මුරුගමුර්තනි පාර	කේසාවිල් පිල්ලියාර් කෝවිල පාර	20	0.36	3
221	644	ආසාරියාර් පාර	මුරුගමුර්තනි පාර	තුරයිරාසා පාර	20	0.29	3
222	645	කාරෙයික්කාඩ්ඩු පටුමග	කේසාවිල් පිල්ලියාර් කෝවිල පාර	කංකසන්තුරයි පාර	20	0.31	3
223	646	කාරෙයික්කාඩ්ඩු 2 වන පටුමග	කාරෙයික්කාඩ්ඩු පටුමග	තාමරයි පාර	20	0.53	3
224	647	වණ්ණාන්කුලම් පටුමග	මුරුගමුර්තනි පාර	කාරෙයික්කාඩ්ඩු 2වන පටුමග	20	0.46	3
225	649	සබාපදි පටුමග	කංකසන්තුරයි පාර	සර් පොන් රාමනාදන් පාර	20	0.56	3.6
226	650	තඤ්චි පටුමග	ඵයනාර් කෝවිල පාර	අවසන්	15	0.2	3
227	654	නාවිව්මාර් පටුමග	කංකසන්තුරයි පාර	තලයිසාලි පටුමග	20	0.23	2.8
228	701	ජුම්මා මුස්ලිම් පල්ලිය පටුමග	විදුලිබල මණ්ඩල පාර	පොන්නාලයි පාර	20	0.38	3
229	702	සිවන්කෝවිල බටහිර පාර	පොන්නාලයි පාර	රේප්පිලාවඩි පටුමග	20	0.26	3

අනු. අංකය	සංකේත අංකය	මාර්ගයේ නම	ආරම්භය	අවසන් වන ස්ථානය	විදි රේඛාවේ දිග (අඩි)	මාර්ගයේ දිග (කි. මී.)	සාමාන්‍ය පළල මීටර්
230	704	කමාල් පටුමග	සිවන්කෝවිල බටහිර පාර	අබුබක්කර් පාර, කටිකුලම් පටුමග	20	0.33	3
231	705	තැපැල් කන්කෝරු පටුමග	පොන්නාලයි පාර	නාවලර් පාර	20	0.11	3
232	706	ආසාඩ් පාර	මුස්ලිම් විද්‍යාලය පාර	පොන්නාලයි පාර	20	0.32	3
233	707	කලිගා අබ්දුල් හමීඩ් පාර	මුස්ලිම් විද්‍යාලය පාර	පොන්නාලයි පාර	20	0.36	3
234	708	ජින්නා පාර	මුස්ලිම් විද්‍යාලය පාර	පොන්නාලයි පාර	20	0.28	3
235	709	කලිමා පාර	ජින්නා පාර	අවසන්	20	0.12	3
236	710	කලිගා අසනා ලෙබ්බෙයි පාර	ආසාඩ් පාර	ජින්නා පාර	20	0.15	3
237	711	පොන්නප්පා පටුමග	පොන්නාලයි පාර	බී. ඒ. තමිබ් පටුමග	20	0.25	3
238	713	තාමරයි පාර	පොන්නාලි පාර	කාරෙයික්කඩ්ඩු 2 වන පටුමග	20	0.86	3
239	714	ආනයික්කෝට්ටයි පලම් පාර	පොන්නාලයි පාර	කාක්කයිතිවු පාර	20	0.84	3
240	715	කාක්කයිතිවු පාර	කාරෙයිනගර් පාර	ආනයික්කෝට්ටයි පලම් පාර	15	0.78	3.6
241	717	අරාලි පාර 2 වන හරස්	අරාලි පාර	අවසන්	15	0.18	3
242	801	මීනාට්ටි අම්මන් කෝවිල පාර	කාරෙයිනගර් පාර	සිවන්පණ්ණයි පාර	20	0.4	3
243	802	අම්මන් පටුමග	මීනාට්ටි අම්මන් කෝවිල පාර	පණ්ණයි ලය රෝග සායන රෝහල පාර	15	0.22	2.4
244	803	පණ්ණයි ලය රෝග සායන රෝහල පාර	කාරෙයිනගර් පාර	අවසන්	15	0.18	3
245	804	කාරෙයිනගර් 1 වන පටුමග	කාරෙයිනගර් පාර	අවසන්	15	0.14	2.4
246	805	කාරෙයිනගර් 2 වන පටුමග	කාරෙයිනගර් පාර	අවසන්	15	0.15	2.4
247	806	කාරෙයිනගර් 3 වන පටුමග	කාරෙයිනගර් පාර	අවසන්	15	0.14	2.4
248	807	කණ්ණාපුරම් පටුමග	කාරෙයිනගර් පාර	අවසන්	20	0.31	3
249	808	පිල්ලයිසාර් කෝවිල පටුමග	කාරෙයිනගර් පාර	මුස්ලිම් විද්‍යාලය පාර	20	0.2	3
250	809	විල්ලන්ඩ්‍රි පටුමග	කාරෙයිනගර් පාර	මුස්ලිම් විද්‍යාලය පාර	20	0.19	3

අනු. අංකය	සංකේත අංකය	මාර්ගයේ නම	ආරම්භය	අවසන් වන ස්ථානය	විදි රේඛාවේ දිග (අඩි)	මාර්ගයේ දිග (කි. මී.)	සාමාන්‍ය පළල මීටර්
251	810	අබුබක්කර් පාර	කාරෙයිනගර් පාර	පොන්නාලයි පාර	20	0.76	3
252	811	කෝවිල පාර (නාවා- න්තුරයි)	කාරෙයිනගර් පාර	ඒ. පී. පටුමග	15	0.34	2.4
253	812	ඉම්මෝ පටුමග	අබුබක්කර් පාර	කලිගා අඬුල් කාදර් පාර	20	0.21	2.4
254	813	කලිගා අඬුල් කාදර් පාර	කාරෙයිනගර් පාර	පොන්නාලයි පාර	20	0.32	3
255	814	ශාන්ත මේරි පාර	කලිගා අඬුල් කාදර් පාර	කනත්ත පාර	15	0.21	2.4
256	815	ශාන්ත මේරි පටුමග	ශාන්ත මේරි පාර	නාවාන්තුරයි 3 වන හරස්විදිය (කනත්ත පාර)	15	0.5	2.4
257	816	නාවාන්තුරයි 1 වන හරස් විදිය	කලිගා අඬුල් කාදර් පාර	ශාන්ත මේරි පටුමග	20	0.08	2.4
258	817	නාවාන්තුරයි 2 වන හරස් විදිය	කලිගා අඬුල් කාදර් පාර	ශාන්ත මේරි පටුමග	20	0.1	2.4
259	818	නාවාන්තුරයි 3 වන හරස් විදිය (කනත්ත පාර)	කලිගා අඬුල් කාදර් පාර	ශාන්ත මේරි පටුමග, අවසන්	20	0.15	3
260	819	අල්හාජ් මිරා පිල්ලයි ඇවනියු	කලිගා අඬුල් කාදර් පාර	අවසන්	15	0.13	3
261	820	ඒ. පී. පටුමග	අබුබක්කර් පාර	කලිගා අඬුල් කාදර් පාර	15	0.23	3
262	821	ඉඩරුෂ් මක්කම් පාර	කලිගා අඬුල් කාදර් පාර	ආසාඩ් පාර	15	0.15	3
263	822	මුහයිඩින් මුස්ලිම් පල්ලිය පටුමග	අබුබක්කර් පාර	කලිගා අඬුල් කාදර් පාර	20	0.22	2.4
264	823	ර්ජප්ලාවඩි පටුමග	කලිගා අඬුල් කාදර් පාර	අබුබක්කර් පාර	20	0.17	3
265	901	මුස්ලිම් විද්‍යාලය පාර	රෝහල පාර	අරාලි පාර	25	1.21	4.5
266	902	සීනිවාසගම් පාර	මුස්ලිම් විද්‍යාලය පාර	සිවන්පණ්ණයි පාර	20	0.6	3
267	903	කට්තුලම් පටුමග	මුස්ලිම් විද්‍යාලය පාර	කමාල් පටුමග	20	0.26	3
268	904	සෙයියදු ඓතුරුෂ් පටුමග	මුස්ලිම් විද්‍යාලය පාර	අවසන්	15	0.18	2.7
269	905	වෛරවර් කෝවිල පාර	රෝහල පාර	මීනාවිට් අම්මන් කෝවිල පාර	20	0.24	3
270	906	සුබ්‍රමනියම් ඇවනියු	වෛරවර් කෝවිල පාර	කදිරේසප්පිල්ලයි ඇවනියු	15	0.12	2.4
271	907	සිවන්පණ්ණයි පාර	කනත්ත පාර	පොන්නාලයි පාර	25	0.59	3

අනු. අංකය	සංකේත අංකය	මාර්ගයේ නම	ආරම්භය	අවසන් වන ස්ථානය	විදි රේඛාවේ දිග (අඩි)	මාර්ගයේ දිග (කි. මී.)	සාමාන්‍ය පළල මීටර්
272	908	කස්තුරියාර් පාර	රෝහල පාර	අරසඩි පාර	33	1.6	4.5
273	909	සී. පොන්නම්පලම් පාර	කස්තුරියාර් පාර	නාවලර් පාර	33	0.6	6
274	910	සී. පොන්නම්පලම් පාර 1 වන පටුමග	සී. පොන්නම්පලම් පාර	අවසන්	15	0.09	2.4
275	911	සී. පොන්නම්පලම් පාර 2 වන පටුමග	සී. පොන්නම්පලම් පාර	අවසන්	15	0.19	2.4
276	912	සී. පොන්නම්පලම් පාර 3 වන පටුමග	සී. පොන්නම්පලම් පාර	අවසන්	15	0.15	2.8
277	913	සී. පොන්නම්පලම් පාර 4 වන පටුමග	සී. පොන්නම්පලම් පාර	අවසන්	15	0.1	2.8
278	914	කණ්ණානිඩ්ඩි පටුමග	කණ්ණානිඩ්ඩි පර	අවසන්	25	0.15	3
279	915	කලයිප්පුලවර් පාර	සී. පොන්නම්පලම් පාර	සී.පොන්නම්පලම් පාර, නාවලර් පාර	20	0.28	2.75
280	916	සෙම්මා විදිය	කස්තුරියාර් පාර	ජුම්මා මුස්ලිම් පල්ලිය පටුමග	20	0.07	3.6
281	918	සිරාම්පියඩි පටුමග	ස්ටැන්ලි පාර	පලාලි පාර	20	0.24	3
282	919	කස්තුරියාර් පාර 1 වන පටුමග	කස්තුරියාර් පාර	කංකසන්තුරයි පාර	15	0.15	3
283	920	කස්තුරියාර් පාර 2 වන පටුමග	කස්තුරියාර් පාර	කිල්නර් විද්‍යාලය පාර	15	0.21	2.4
284	921	රාමයිසාසෙට්ටියාර් පාර	රෝහල පාර	අවසන්	15	0.2	3
285	922	මහත්මා ගාන්ධි පාර	රෝහල පාර	ඔරලෝසු කණුව	25	0.58	6
286	923	ශාන්ත පීටර් පටුමග	රෝහල පාර	අවසන්	15	0.12	2.4
287	924	රාසාවින් තෝට්ටම් පාර	රෝහල පාර	නාවලර් පාර	25	0.85	3
288	925	රාසාවින් තෝට්ටම් පටුමග	රාසාවින් තෝට්ටම් පාර	කෝවිල පාර	20	0.25	3
289	926	ආසිර්වාදම් පටුමග	රෝහල පාර	අවසන්	15	0.27	2.7
290	927	රක්කා පාර	රාසාවින් තෝට්ටම් පාර	කච්චේරිය නල්ලූර් පාර	25	0.83	3
291	928	මක්කික්කිඩංගු පටුමග	රක්කා පාර	නාවලර් පාර	20	0.6	3
292	929	සුදන්තම්බි පටුමග	රෝහල පාර	මාටින් පාර	30	0.3	2.9
293	930	කදිරේසප්පිල්ලයි ඇවනියු	රෝහල පාර	සුමුමනියම් ඇවනියු	15	0.32	2.4

අනු. අංකය	සංකේත අංකය	මාර්ගයේ නම	ආරම්භය	අවසන් වන ස්ථානය	විදි රේඛාවේ දිග (අඩි)	මාර්ගයේ දිග (කි. මී.)	සාමාන්‍ය පළල මීටර්
294	931	ධර්මලිංගම් ඇවනිය	සීනිවාසගම් පාර	අවසන්	15	0.1	3
295	1001	පිරප්පංකුලම් පටුමග	නාවලර් පාර	පිරප්පංකුලම් පාර	20	0.26	3
296	1002	කඩයිඉට්සාම් පාර	නාවලර් පාර	විද්‍යාලය පාර	20	0.26	3
297	1003	බුටුන් පාර	නාවලර් පාර	මහා නගර සභා සීමාව	33	1.45	3.6
298	1004	බුටුන් පාර 1 වන පටුමග	බුටුන් පාර	බුටුන් පාර 2 වන පටුමග අවසන්	20	0.15	3
299	1005	බුටුන් පාර 2 වන පටුමග	බුටුන් පාර	අරසඩ් පාර	15	0.26	3
300	1006	අත්තියඩ් පිල්ලෙයාර් පාර	අම්බලවානර් පාර	අත්තියඩ් පාර	20	0.18	3
301	1007	බුටුන්පාර 4 වන පටුමග	බුටුන් පාර	අවසන්	15	0.1	3
302	1008	බුටුන් පාර 5 වන පටුමග	බුටුන් පාර	දුම්රිය මාර්ගය	15	0.3	3
303	1009	සිවගුරුනාදන් පාර	කස්තුරියාර් පාර	බුටුන් පාර	20	0.33	3
304	1010	ශ්‍රී වෙංගඩේසන් පාර	නාවලර් පාර	අවසන්	20	0.13	2.75
305	1011	ඔරලෝසු කණු පටුමග	නාවලර් පාර	බුටුන් පාර 1 වන පටුමග	33	0.29	3
306	1012	අත්තසත්තරම් පටුමග	නාවලර් පාර	බුටුන් පාර 1 වන පටුමග පලාලි පාර	15	0.43	3
307	1013	වෙමන්පාර	නාවලර් පාර	පේදුරුතුඩුව පාර	25	0.51	3
308	1014	කයිලාසපිල්ලෙයාර් පාර	නාවලර් පාර	කෝවිල පාර, අවසන්	15	0.18	3
309	1015	සෙට්ටි විදිය	නාවලර් පාර	පේදුරුතුඩුව පාර	20	0.62	3
310	1016	සෙට්ටිත්තෙරු පටුමග	කෝවිල පාර	නල්ලූර් හරස් විදිය	20	0.4	3
311	1017	මරුතඩ් පාර	රක්කා පාර	නාවලර් පාර	20	0.46	3
312	1018	නල්ලූර් හරස් විදිය	නාවලර් පාර	පේදුරුතුඩුව පාර	33	0.75	3
313	1019	මුදලියාර් පටුමග	නාවලර් පාර	භාරතී පාර	20	0.31	3
314	1020	නොතාරිස් පටුමග	නාවලර් පාර	කලයිමගල් පාර	20	0.26	2.5
315	1021	අම්බලවානර් පාර	නාවලර් පාර	ස්ටැන්ලි පාර	20	0.47	3.6
316	1022	අත්තියඩ් පාර	නාවලර් පාර	ස්ටැන්ලි පාර	20	0.5	3
317	1023	කනගරත්තිනම් පාර	නාවලර් පාර	සෙම්මනි පාර	25	1.19	3
318	1024	මලර්මගල් පාර	කනගරත්තිනම් පාර	තිරුමගල් පාර	20	0.94	3
319	1025	කනගරත්තිනම් පාර 1 වන පටුමග	කනගරත්තිනම් පාර	මලර්මගල් පාර	20	0.41	3

අනු. අංකය	සංකේත අංකය	මාර්ගයේ නම	ආරම්භය	අවසන් වන ස්ථානය	විදි රේඛාවේ දිග (අඩි)	මාර්ගයේ දිග (කි. මී.)	සාමාන්‍ය පළල මීටර්
320	1026	කදිරවේලු පටුමග	කනගරත්තිනම් පාර	නොතාරිස් පටුමග	20	0.25	3
321	1027	කලයිමගල් පාර	ආසිරිවාදප්පර් පාර	කනගරත්තිනම් පාර	20	0.44	2.5
322	1028	වෙරවර් කෝවිල පටුමග	කලයිමගල් පාර	අවසන්	10	0.27	3
323	1029	තිරුමගල් පාර	කනගරත්තිනම් පාර	ආනන්දන් වඩලි පාර	20	0.72	3
324	1030	රාජේශ්වරි පාර	කනගරත්තිනම් පාර	ආනන්දන් වඩලි පාර	20	0.69	3
325	1031	සුබ්‍රමනියම් පාර	තිරුමගල් පාර	වෙරවර් කෝවිල පාර	20	0.32	3
326	1033	වේලප්පර් නිවස 2 වන පටුමග	කනගරත්තිනම් පාර	ආසිරිවාදප්පර් පටුමග	20	0.29	2.4
327	1034	වේලප්පර් නිවස 1 වන පටුමග	නුවර පාර	නාවලර් පාර	20	0.27	3

06-493

කැගල්ල ප්‍රාදේශීය සභාව

1987 අංක 15 දරන ප්‍රාදේශීය සභා පනතේ 24(1) ආ වගන්තිය යටතේ කරනු ලබන දැන්වීම

1989 අංක 12 දරන (අනුෂාංගික විධිවිධාන) පනතේ දෙවන වගන්තිය සමග කියවිය යුතු 1987 අංක 15 දරන ප්‍රාදේශීය සභා පනතේ 24(1) ආ වගන්තිය ප්‍රකාරව කටයුතු කරමින් සබරගමුව පළාත් ගරු ආණ්ඩුකාරතුමාගේ අනුමැතිය ලබා දී ඇති CLG/LG - 5/5/1/22 - 1 හා 2019.04.25 දිනැති ලිපිය අනුව පහත උපලේඛනයේ සඳහන් මාර්ග කැගල්ල ප්‍රාදේශීය සභාව සතු මාර්ග ලෙස මෙයින් ප්‍රකාශයට පත් කරනු ලැබේ.

මෙම මාවත් සලකුණු කරනු ලැබ ඇත්තේ යම් ඉඩමක් හරහාද එම ඉඩමේ අයිතිකරු ලෙස හිමිකම්පාන යම් පාර්ශවයක් වේ නම් මෙම දැන්වීම පළ කළ දින සිට මාස 03 ක කාලක් තුළ එම ඉඩමට ඇති අයිතිය ඔප්පු කිරීම සඳහා නිසි අධිකරණයෙහි නඩුවක් පවරා විරෝධතා ඉදිරිපත් කළයුතු බව ප්‍රාදේශීය සභා පනතේ 24(2) වගන්තිය ප්‍රකාරව මෙයින් දැනුම් දෙනු ලැබේ.

අයි. ජගත් රවින්ද්‍ර ජයසිංහ,
සභාපති,
කැගල්ල ප්‍රාදේශීය සභාව,
බුළුරැජිප, හෙට්ටිමුල්ල.

01. පාරේ නම : රමුද්දෙනිය පාර
වසම : දිවෙල පල්ලේගම වසම
දිග : මීටර් 98.6
පළල : මීටර් 3.05 (අඩි 10)

පාරේ වම්පස

පාරේ දකුණුපස

1. ටී. එස්. විජේවික්‍රම - දෙමටගොල්ලේ වත්ත

1. එන්. ජී. ඒ. අනුරාද්ධකා - අංකිලිපිටියේහේන
2. එම්. එස්. එස්. කුලතිලක - අංකිලිපිටියේහේන
3. එම්. වන්දිමා ප්‍රියදර්ශනී - අංකිලිපිටියේහේන
4. එම්. කේමාලී නයනා කුමාරි - අංකිලිපිටියේහේන
5. එම්. පී. ආර්. ප්‍රියංගනී


J.P. DE SILVA JAYAKODY
Licenced Surveyor & Leveller
Civil Commissioner & Valuer
"Mangala" Motigoda - Kaggalla.
Tel. 935-222873
H.O. 1901 42 31

02. පාරේ නම : උඩගම්මැදද සිට ලිමගහමුලතැන්න හරහා පල්ලෙමුල හේනවත්ත මාර්ගය
 වසම : නිශ්ශ්‍රීත වසම 59 බි
 දිග : අඩි 672 (මීටර් 210)

පාරේ වම් පස

පාරේ දකුණු පස

- | | |
|---|--|
| 1. ආර්. එම්. බී. එම්. රාජපක්ෂ - උඩගම්මැදදේවත්ත | 1. එම්. පී. එච්. කේ. කරුණාරත්න - පිල්ලමුලහේන වත්ත |
| 2. එම්. පී. එච්. කේ. කරුණාරත්න - පිල්ලමුලහේන වත්ත | 2. එස්. කේ. කේ. පෙරේරා - පිල්ලමුලහේන |
| 3. එස්. කේ. කේ. පෙරේරා - පිල්ලමුලහේන | 3. ඩබ්. එම්. ධර්මරත්න බණ්ඩාර - දික්හේන පිල්ලමුලහේන
ලිමගහමුල තැන |
| 4. ඩබ්. එම්. ධර්මරත්න බණ්ඩාර - දික්හේන පිල්ලමුලහේන
ලිමගහමුලතැන | |

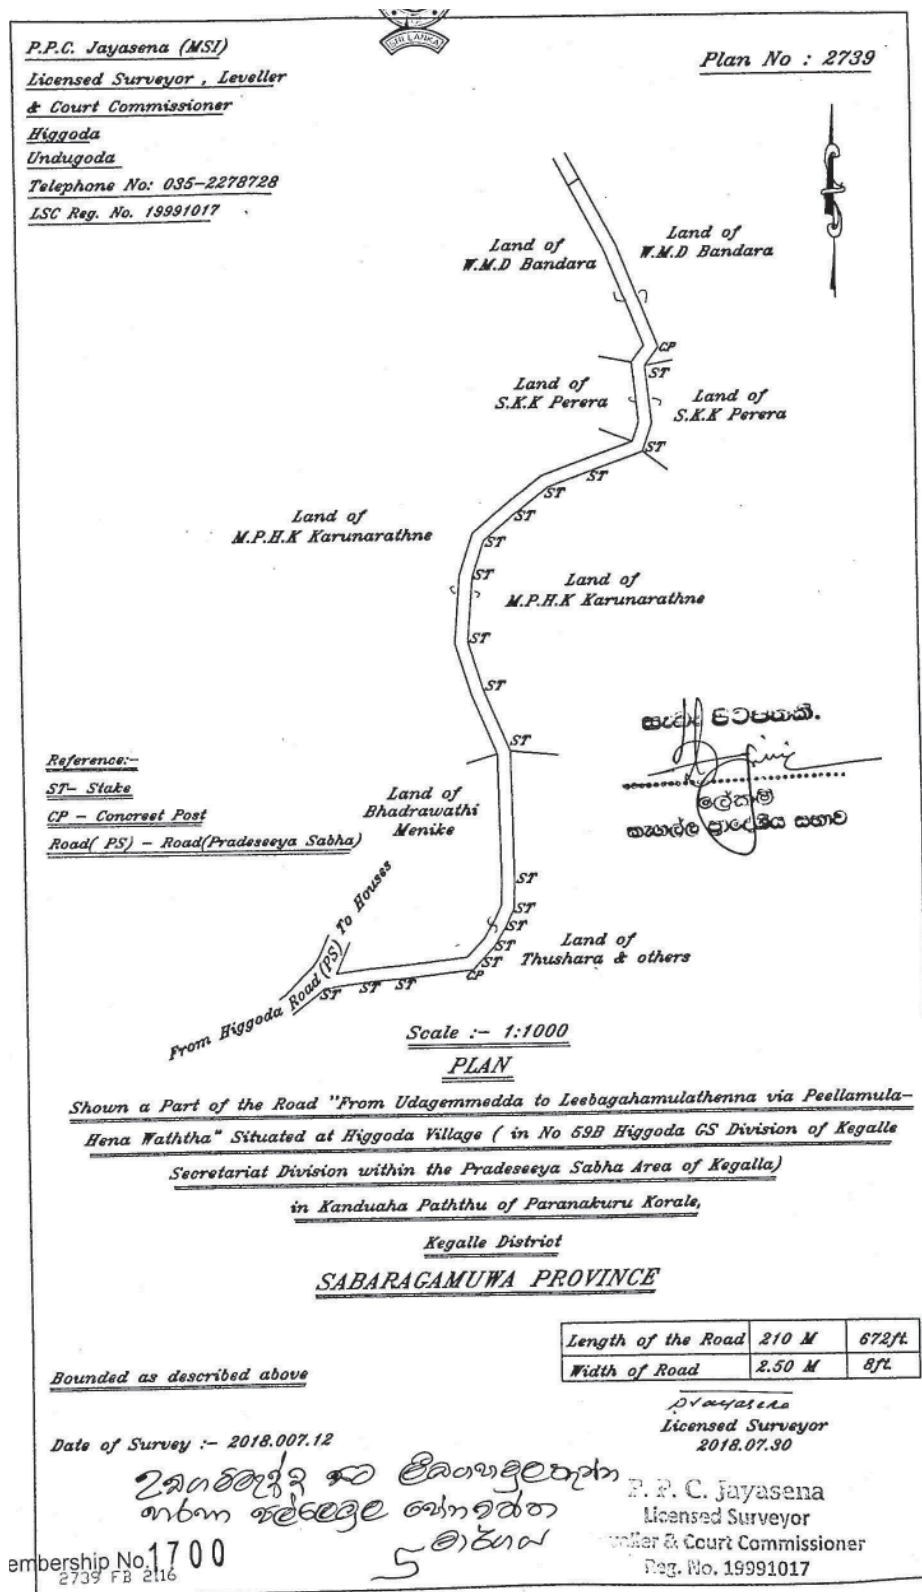


03.	පාරේ නම	:	මදුගහමුල හිටිනාවත්ත හෙවත් පල්ලෙනාවත්ත හරහා ඉල්වාන හිටිනාවත්ත මාර්ගය
	වසම	:	ඇරැගම වසම 57 A
	දිග	:	අඩි 299 (මීටර් 93.34)
	පළල	:	අඩි 08 (මීටර් 2.5)

පාරේ වම් පස

01. ටී. ආර්. ජී. තෙන්නකෝන් - ගුලනවත්ත
02. ඒ. එන්. එම්. කුමාරසිංහ බණ්ඩාර - පහලයාවත්ත

පාරේ දකුණු පස

01. ඒ. එන්. එම්. සීලරත්න බණ්ඩාර - හිටිනාවත්ත
02. ඒ. එන්. එම්. නන්දකුමාර ඉල්වාන - පහලයාවත්ත

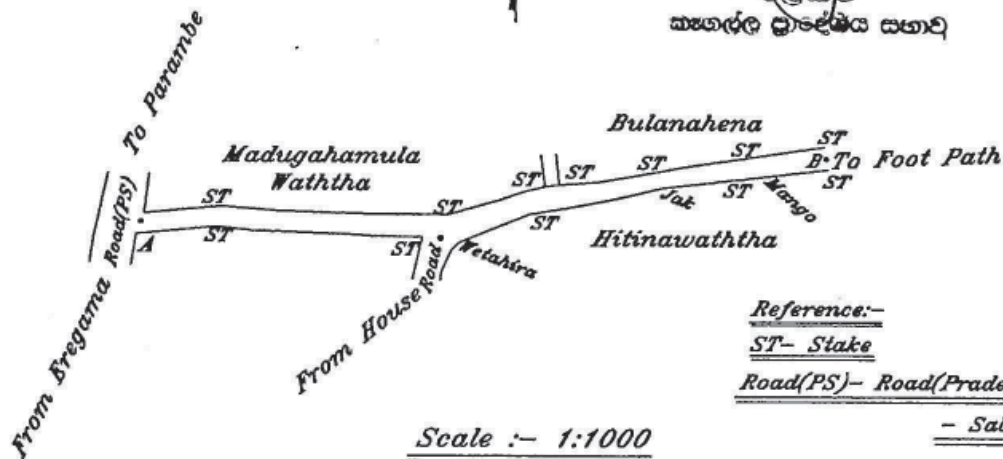P.P.C. Jayasena (MSI)Licensed Surveyor, Leveller& Court CommissionerHiggodaUndugodaTelephone No: 035-2278728LSC Reg. No. 19991017Plan No :2310Scale :- 1:1000PLAN

Shown, "Ilwana - Hitinawaththa" Road(Via Madugahamula Hitinawaththa alias Pahalaye Waththa) Situated at Ilwana Village (in No 57A Eregama GS Division of

Kegalle Secretariat Division within the Pradeseeeya Sabha Area

of Kegalle) in Kanduhaha Paththu of Paranakuru Korale

Kegalle District

SABARAGAMUWA PROVINCE

Length of the Road A-B	93.34M	299ft.
Width of Road A-B	2.50M	8 ft.

Bounded as described aboveDate of Survey:- 2016.11.17

2310 FB 2091

මුද්‍රාණය කරනු ලබන බවට
 තීරණය කරනු ලබන බවට
 තීරණය කරනු ලබන බවට

P.P.C. JayasenaLicensed Surveyor2016.11.20P. P. C. JayasenaLicensed SurveyorLeveller & Court CommissionerReg. No. 19991017

04. පාරේ නම : මැල්ලගල කුරුකුදේ මාර්ගය
 වසම : දිවෙල මැදගම වසම
 දිග : අඩි 177
 පළල : අඩි 08

පාරේ වම් පස

පාරේ දකුණු පස

01. ඩී. පී. සමන්සිරි කරුණාරත්න

01. ඩී. පී. සමන්සිරි කරුණාරත්න

J.R.MAHINDA BANDARA JAYAKODY
 Licensed Surveyor & Leveller
 Court commissioner & Valuer
 "Mahinda" Molagoda
 Main Road(A-1)
 Kegalla
 Reg.No:199112431
 035-5674680
 077-6251025

PLAN NO:1548

MELLAGALA - KURUKUDE ROAD

Scale 1:1000

B I A N

— of —

Reference
 B Bank
 WF Wire fence
 R Ridge
 LF Live fence
 SI Stake
 W wall

Road
 Wide - 8ft
 Length - 177ft

2(Two) allotments of land called "MELLAGALA WATTA"
 (ROAD)
 situated at PALLEGAMA village in
 Galabada korale in Egodagoda pattu
 (Kegalla div. sec. Area)
 (G.S.16/C- Deewela- Medagama wasama)

Kegalla District
SABARAGAMUWA PROVINCE

* Bounded as described above:

LOT NO.	EXTENT				Remarks
	Hectares	A	R	P	
A	0.0081	0	0	03.20	Road (G.Chandarasena)
B	0.0074	0	0	02.92	Road (D.Chiththara)
Total	0.0155	0	0	06.12	

Containing in extent :0.0155Hectares(A-0,R-0,P-06.12)

surveyed & Partitioned on :08/3/2019
 Outer boundary Surveyed as pointed out by clients

deed no:
 Notary Public:
 On the request of Manjula Susantha
 G.Somasiri
 Thilakarathna
 Sunil
 Samarasinghe

J.R.MAHINDA BANDARA JAYAKODY
 Licensed Surveyor & Leveller
 Court Commissioner & Valuer
 "Mahinda" Molagoda - Kegalla.
 Tel: 035-2228773
 Reg.No: 1991 12 31
 Licensed Surveyor & Leveller


05. පාරේ නම : ඇකිරියගල ප්‍රාදේශීය සභා මාර්ගය නොහොත් පාසල් මාවතෙන් හැරීයන පළමු පටුමග
 වසම : ඇකිරියගල වසම
 දිග : අඩි 478
 පළල : අඩි 08

පාරේ වම් පස

පාරේ දකුණු පස

01. ටී. ඒ. යූ. කේ. බී. තිබ්බුටුමුණුව - හිටිනාවත්ත
 02. කේ. ඒ. ඒ. අයි. කේ. ජයවර්ධන - හිටිනාවත්ත

01. ටී. ඒ. පොඩිතිලමේ - ගලගාවත්ත
 02. ටී. ඒ. ජයතිලක තිබ්බුටුමුණුව - ගලගාවත්ත
 03. ටී. ඒ. කමල් සුදේශ් තිබ්බුටුමුණුව - ගලගාවත්ත

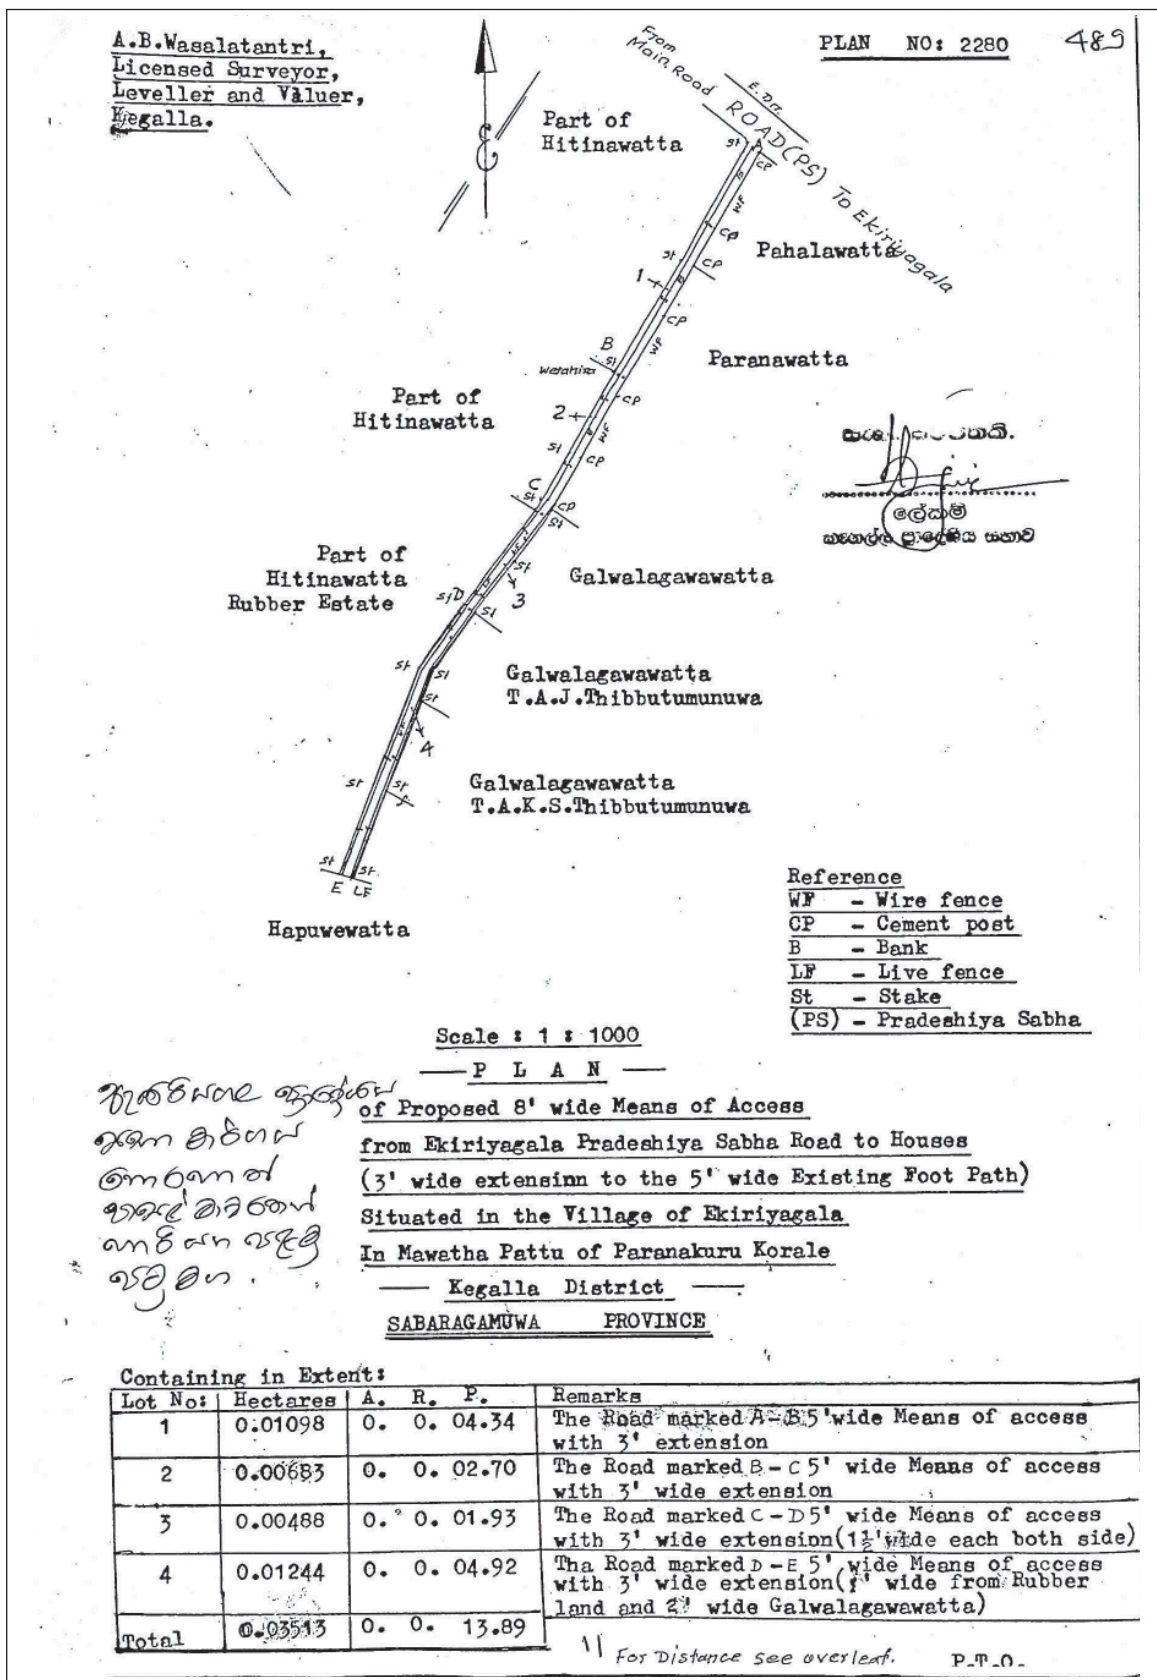


Note:
Proposed extension showing in Red lines.
Bounded as described above.

DISTANCE OF PROPOSED ROAD	
SECTION	DISTANCE
A-B	46.0 m (151 Ft.)
B-C	28.6 m (94 Ft.)
C-D	31.8 m (104 Ft.)
D-E	39.4 m (129 Ft.)
TOTAL	145.8 m (478 Ft.)

Surveyed on: 09. 06. 2018

A. B. Wasalathantra
 Licensed Surveyor

A. B. WASALATHANTRA
 Licensed Surveyor, Leveller
 & Court Commissioner
 KEGALLA.

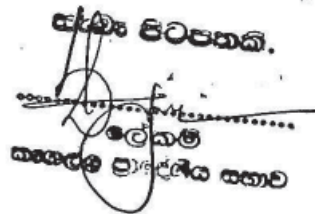සේවා විධායක.

 මහලේ ප්‍රාදේශීය සභාව

06-489

ආදායම් හා වියදම් පිළිබඳ වාර්තා

මූල්‍ය ප්‍රකාශන ප්‍රසිද්ධියට පත් කිරීම

පන්නල ප්‍රාදේශීය සභාව

1988 ප්‍රාදේශීය සභා (මූල්‍ය හා පරිපාලන) රීති මාලාවේ 216 විධි විධාන වලට අනුකූල වන පරිදි පහත උපලේඛනවල සඳහන් පන්නල ප්‍රාදේශීය සභාවේ 2018.12.31 දිනෙන් අවසන් වර්ෂය සඳහා වන මූල්‍ය මෙහෙයුම් ප්‍රකාශනය, 2018.12.31 දිනට මූල්‍ය තත්ත්ව ප්‍රකාශනය සහ 2018.12.31 දිනෙන් අවසන් වර්ෂය සඳහා මුදල් ප්‍රවාහ ප්‍රකාශනය මහජනතාවගේ දැන ගැනීම සඳහා මෙයින් නිවේදනය කරමි.

එල්. එම්. එස්. කේ. රංජිත් ලංසකාර,
 සභාපති,
 ප්‍රාදේශීය සභාව,
 පන්නල.

2019 මැයි මස 02 වැනි දින,
 පන්නල ප්‍රාදේශීය සභාවේදී ය.

පත්තල ප්‍රාදේශීය සභාව

2018 දෙසැම්බර් මස 31 දිනෙන් අවසන් වර්ෂය සඳහා මූල්‍ය මෙහෙයුම් පිළිබඳ ප්‍රකාශය

	සටහන්	2018.12.31	2017.12.31
මෙහෙයුම් අයහාරය			
රජයේ දායකත්වය - පුනරාවර්තන	01	182,058,077.27	101,664,040.82
වෙනත් අයහාරය	02	51,690,698.38	48,434,623.53
මුළු මෙහෙයුම් අයහාරය A		<u>233,748,775.65</u>	<u>150,098,664.35</u>
මෙහෙයුම් වියදම			
පුනරාවර්තන වියදම්	03	144,094,043.26	117,956,166.71
මුළු මෙහෙයුම් වියදම B		<u>144,094,043.26</u>	<u>117,956,166.71</u>
වර්ෂය සඳහා වන මෙහෙයුම්			
අතිරික්තය/උභයතාවය	A-B-C	<u>89,654,732.39</u>	<u>32,142,497.64</u>
ප්‍රාග්ධන ලැබීම් D	04	<u>27,846,769.34</u>	<u>50,826,733.64</u>
ප්‍රාග්ධන වියදම් E	05	<u>86,470,386.69</u>	<u>85,321,403.96</u>
වර්ෂය සඳහා වන	C+D-E = F		
අතිරික්තය/උභයතාවය		<u>31,031,115.04</u>	<u>2,352,172.68</u>

පත්තල ප්‍රාදේශීය සභාව

2018 දෙසැම්බර් මස 31 දිනට මූල්‍ය තත්වය පිළිබඳ ප්‍රකාශය

	සටහන්	2018.12.31	2017.12.31
වත්කම්			
ජංගම නොවන වත්කම්			
දේපළ පිරිසිදු හා උපකරණ	06	341,686,917.43	337,376,676.91
ජංගම වත්කම්			
තොග	07	1,797,322.58	1,881,679.60
සේවක ණය හා අත්තිකාරම්	08	8,266,389.47	7,412,011.99
ලැබිය යුතු දෑ	09	159,295,652.14	108,659,355.65
ආයෝජන	10	36,646,372.03	33,156,896.47
මුදල් හා මුදල් සමාන දෑ	11	9,766,959.75	25,558,146.97
මුළු වත්කම්		<u>557,459,613.40</u>	<u>514,044,767.59</u>
වගකීම්			
ජංගම නොවන වගකීම්	12	21,377,819.96	28,793,741.90
ජංගම වගකීම්	13	122,085,160.84	123,706,711.38
හිමිකම්	14	413,996,632.60	361,544,314.31
මුළු හිමිකම් හා වගකීම්		<u>557,459,613.40</u>	<u>514,044,767.59</u>

පන්නල ප්‍රාදේශීය සභාව

2018 දෙසැම්බර් මස 31 දිනෙන් අවසන් වර්ෂය සඳහා මුදල් ප්‍රවාහ ප්‍රකාශය

මෙහෙයුම් ක්‍රියාකාරකම් වලින් ජනිත වූ මුදල් ප්‍රවාහය	2018.12.31	2017.12.31		
සාමාන්‍ය මෙහෙයුම්වලින් ලද අතිරික්තය/උෟනතාවය	89,654,732.39	31,142,497.64		
මුදල් නොවූ සිදුවීම් සඳහා ගැලපීම්				
ක්ෂය වීම්				
පාරිතෝෂික වෙන් කිරීම්				
පෙර වර්ෂය සඳහා ගැලපීම්	17,110,962.73	- 41,575,165.76		
කාරක ප්‍රාග්ධනය වෙනස්වීම්වලට පෙර මෙහෙයුම් අතිරික්තය/ උෟනතාවය	106,765,695.12	- 9,432,668.12		
තොග ණය ගැතියන්/අනෙකුත් ලැබීම් - වැඩිවීම් (අඩුවීම්)	- 54,895,792.51	19,431,604.76		
ණයහිමියන්/ගෙවිය යුතු දෑ - වැඩිවීම් (අඩුවීම්)	- 1,621,550.54	27,506,171.57		
01. මෙහෙයුම් වලින් ජනිත වූ ශුද්ධ මුදල් ප්‍රවාහය	50,248,352.07	37,505,108.21		
ආයෝජන ක්‍රියාකාරකම්වලින් ජනිත වූ ශුද්ධ මුදල් ප්‍රවාහය				
දේපළ අත්පත් කරගැනීම්/ඉවත් කිරීම්	- 18,725,972.76	- 21,282,081.43		
ප්‍රාග්ධන වියදම්	- 67,744,413.93	- 64,039,322.53		
02. ආයෝජන ක්‍රියාකාරකම්වලින් ජනිත වූ ශුද්ධමුදල් ප්‍රවාහය	- 86,470,386.69	- 85,321,403.96		
මූල්‍ය ක්‍රියාකාරකම් වලින් ජනිත වූ ශුද්ධ මුදල් ප්‍රවාහය				
ප්‍රාග්ධන ලැබීම්	27,846,769.34	50,826,733.64		
ණය ආපසු ගෙවීම්	- 7,415,921.94	- 6,792,993.76		
03. මූල්‍ය ක්‍රියාකාරකම් වලින් ජනිත වූ ශුද්ධ මුදල් ප්‍රවාහය	20,430,847.40	44,033,739.88		
වර්ෂය තුල ශුද්ධ චලනයන් (1 + 2 + 3)	- 15,791,187.22	- 3,782,555.87		
වර්ෂය ආරම්භයේ මුදල් හා මුදල් සමාන දෑ	25,558,146.97	29,340,702.84		
වර්ෂය අවසානයේ මුදල් හා මුදල් සමාන දෑ	9,766,959.75	25,558,146.97		
(සටහන II)				
සටහන II	ලංකා බැංකුවේ ජංගම ගිණුම	3003334	7,021,590.20	17,686,036.15
Note 11	ලංකා බැංකුවේ ජංගම ගිණුම	3003340	226,688.43	5,624,474.68
	ලංකා බැංකුවේ ජංගම ගිණුම	73559037	1,104,315.38	1,136,709.50
	ලංකා බැංකුවේ ජංගම ගිණුම	70551597	857,914.38	624,104.38
	ලංකා බැංකුවේ ජංගම ගිණුම	3441122	392,104.95	300,722.02
	ලංකා බැංකුවේ ජංගම ගිණුම	3003335	137,458.58	114,661.92
	නිලධාරී අතැති මුදල්		2,309.33	2,309.33
	ඉතිරි මුදල්		24,578.50	35,879.50
	අගරු වෙක්		0.00	33,249.49
			9,766,959.75	25,558,146.97

විවිධ දැන්වීම්

හඟුරන්කෙත ප්‍රාදේශීය සභාව

බලපත්‍ර ගාස්තු පැනවීම - 2019

1987 අංක 15 දරන ප්‍රාදේශීය සභා පනතේ 149 වැනි වගන්තියෙන්, හඟුරන්කෙත ප්‍රාදේශීය සභාවට පැවරී ඇති බලතල ප්‍රකාරව 2019 වර්ෂයේ මැයි මස 23 දින පවත්වන ලද හඟුරන්කෙත ප්‍රාදේශීය සභා රැස්වීමේ දී පහත සඳහන් යෝජනාව සම්මත කරන ලද බව මෙයින් නිවේදනය කරමි.

ඩී. එම්. ටී. ජී. රණසිංහ බණ්ඩා,
සභාපති,
හඟුරන්කෙත ප්‍රාදේශීය සභාව.

2019 මැයි මස 28 වැනි දින.

යෝජනාව

1987 අංක 15 දරන ප්‍රාදේශීය සභා පනතේ,

1987 අංක 15 දරන ප්‍රාදේශීය සභා පනතේ 149 වැනි වගන්තිය සමග කියවිය යුතු එකී පනතේ 140 වන වගන්තියේ (අ) ඡේදයේ පැවරී ඇති බලතල ප්‍රකාර හඟුරන්කෙත ප්‍රාදේශීය සභා බල ප්‍රදේශය තුළ මෙහි උපලේඛනයේ (1) වන තීරයේ නිරූපිත යම් කර්මාන්තයක් 2019 වර්ෂයේ දී කරගෙන යාම සඳහා නිකුත් කරනු ලබන යම් බලපත්‍රයක් මත එම කර්මාන්තය කරගෙන යනු ලබන පරිශ්‍රයේ වාර්ෂික වටිනාකම 2 වන තීරයේ නිරූපිත යම් සීමාවක් ඇතුළත වන අවස්ථාවක අනුරූප සටහනේ සටහන් අනු ප්‍රමාණ අනුව වූ බලපත්‍ර ගාස්තුවක් පනවා අයකරගත යුතු යැයි හඟුරන්කෙත ප්‍රාදේශීය සභාව යෝජනා කරන්නීය.

උපලේඛනය 01

1987 අංක 15 දරන ප්‍රාදේශීය සභා පනතේ 149 වන වගන්තිය යටතේ පැනවෙන බලපත්‍ර ගාස්තු

	වාර්ෂික වටිනාකම රු. 500 ට වැඩි නොවන විට රු. ශත	වාර්ෂික වටිනාකම රු. 501 සිට රු. 750 ට වැඩි නොවන රු. ශත	වාර්ෂික වටිනාකම රු. 750 සිට රු. 1,500 දක්වා රු. ශත	වාර්ෂික වටිනාකම රු. 1,501 ට වැඩි රු. ශත
01. හෝටලයක් පවත්වාගෙන යාම	500 0	750 0	850 0	1,000 0
02. බත් කඩයක් පවත්වාගෙන යාම	400 0	500 0	800 0	1,000 0
03. තේ කඩයක් පවත්වාගෙන යාම	500 0	600 0	800 0	1,000 0
04. කෝපි කඩයක් පවත්වාගෙන යාම	500 0	750 0	850 0	1,000 0
05. ආපන ශාලාවක් පවත්වාගෙන යාම	500 0	750 0	800 0	1,000 0
06. බේකරියක් පවත්වාගෙන යාම	400 0	500 0	600 0	1,000 0
07. කිරිපව්වියක් පවත්වාගෙන යාම	500 0	600 0	750 0	1,000 0
08. කිරි වෙළෙඳාම පවත්වාගෙන යාම	400 0	450 0	600 0	1,000 0
09. මාළු විකිණීම	500 0	750 0	850 0	1,000 0

	වාර්ෂික වටිනාකම රු. 500ට වැඩි නොවන විට රු. ශත	වාර්ෂික වටිනාකම රු. 501 සිට රු. 750ට වැඩි නොවන රු. ශත	වාර්ෂික වටිනාකම රු. 750 සිට රු. 1,500 දක්වා රු. ශත	වාර්ෂික වටිනාකම රු. 1,501 ට වැඩි රු. ශත
10. මස් විකිණීම	400 0	500 0	800 0	1,000 0
11. ලොන්ඩරියක් පවත්වාගෙන යාම	500 0	600 0	800 0	1,000 0
12. ශබ්ද වාහිනී යන්ත්‍ර පවත්වාගෙන යාම	500 0	750 0	850 0	1,000 0
13. ලැඟුම් නිවාසයක් පවත්වාගෙන යාම	500 0	700 0	800 0	1,000 0
14. කොණ්ඩා සැකසීමේ සැලැන්හල් හා බාබර් සාප්පු පවත්වාගෙන යාම	400 0	500 0	600 0	1,000 0
15. ආහාර විකිණීම පවත්වාගෙන යාම	500 0	600 0	750 0	1,000 0

06-490/1

හඟුරන්කෙත ප්‍රාදේශීය සභාව

කර්මාන්ත බද්ද පැනවීම - 2019

1987 අංක 15 දරන ප්‍රාදේශීය සභා පනතේ 150 වැනි වගන්තියෙන්, හඟුරන්කෙත ප්‍රාදේශීය සභාවට පැවරී ඇති බලතල ප්‍රකාරව 2019 වර්ෂයේ මැයි මස 23 දින පවත්වන ලද හඟුරන්කෙත ප්‍රාදේශීය සභා රැස්වීමේ දී පහත සඳහන් යෝජනාව සම්මත කරන ලද බව මෙයින් නිවේදනය කරමි.

ඩී. එම්. ටී. ජී. රණසිංහ බණ්ඩා,
සභාපති,
හඟුරන්කෙත ප්‍රාදේශීය සභාව.

2019 මැයි මස 28 වැනි දින.

යෝජනාව

1987 අංක 15 දරන ප්‍රාදේශීය සභා පනතේ 150 වැනි වගන්තියේ (1) වන උපවගන්තියෙන් පැවරී ඇති බලතල ප්‍රකාර

- (අ) හඟුරන්කෙත ප්‍රාදේශීය සභා බල ප්‍රදේශය තුළ 2019 වර්ෂයේ දී පවත්වාගෙන යනු ලබන මෙහි පහත උපලේඛනයේ (1) වන තීරයේ නිරූපිත යම් කර්මාන්තයක් සම්බන්ධයෙන් එම කර්මාන්තය කරගෙන යනු ලබන පරිශ්‍රයේ වාර්ෂික වටිනාකම එම උපලේඛනයේ 2 වන අනුරූප සටහනේ අනුප්‍රමාණ අනුව වූ කර්මාන්ත බද්දක් 2019 වර්ෂයේ දී පනවා අය කිරීම.
- (ආ) 2018 දෙසැම්බර් 31 වන දින පැවති යම් කර්මාන්තයක් සම්බන්ධයෙන් වූ විට යථෝක්ත බද්ද 2019 අප්‍රේල් මස 01 වැනි දිනට ප්‍රථම කර්මාන්තය කරගෙන යනු ලබන තැනැත්තා විසින් ප්‍රාදේශීය සභාවට ගෙවනු ලැබිය යුතු යැයි විධානය කිරීමට සහ
- (ඇ) 2019 වර්ෂයේ දී ආරම්භ කරනු ලබන යම් කර්මාන්තයක් සම්බන්ධයෙන් වූ විට යථෝක්ත බද්ද කර්මාන්තය අරම්භ කර මාස 03 ක් ඇතුළත කර්මාන්තය කරගෙන යනු ලබන තැනැත්තා විසින් ප්‍රාදේශීය සභාවට ගෙවනු ලැබිය යුතු යැයි විධාන කිරීමට හඟුරන්කෙත ප්‍රාදේශීය සභාව යෝජනා කරන්නීය.

උපලේඛන අංක 01

1987 අංක 15 දරන ප්‍රාදේශීය සභා පනතේ 150 වන වගන්තිය යටතේ පැනවෙන කර්මාන්ත බදු ගාස්තු

කර්මාන්තයේ නම	වාර්ෂික වටිනාකම රු. 750 නොඉක්මවන	වාර්ෂික වටිනාකම රු. 750 ඉක්මවන රු. 1,500 නොඉක්මවන	වාර්ෂික වටිනාකම රු. 1,550 ඉක්මවන
	රු. ශත	රු. ශත	රු. ශත
01. ස්වර්ණාභරණ නිපදවීම හෝ අලුත්වැඩියා කිරීම හෝ විකිණීමේ ස්ථානයක් පවත්වාගෙන යාම	500 0	750 0	1,000 0
02. ලී ඉරුම් මෝලක් පවත්වාගෙන යාම	500 0	750 0	1,000 0
03. කම්මලක් පවත්වාගෙන යාම	500 0	750 0	1,000 0
04. මෝටර් වාහන සඳහා ලොරි බොඩි නිපදවීමේ ස්ථානයක් පවත්වාගෙන යාම	500 0	750 0	1,000 0
05. කළුගල් පිපිරවීම හෝ කැණීමේ ස්ථානයක් පවත්වාගෙන යාම	500 0	750 0	1,000 0
06. ගඩොල් නිපදවීම ඇඟිරීම පවත්වාගෙන යාම	500 0	750 0	1,000 0
07. වී මෝලක් පවත්වාගෙන යාම (යකඩ)	500 0	750 0	1,000 0
08. වී මෝලක් පවත්වාගෙන යාම (රබර්)	500 0	750 0	1,000 0
09. බිත්තර සහ මස් පිණිස කුකුළු කොටුවක් පවත්වාගෙන යාම	500 0	750 0	1,000 0
10. වඩු කර්මාන්ත ශාලාවක් පවත්වාගෙන යාම	500 0	750 0	1,000 0
11. ධාන්‍ය හා කුළු බඩු ඇඟිරීමේ ස්ථානයක් පවත්වාගෙන යාම	500 0	750 0	1,000 0
12. සුරුටු බිඩි නිෂ්පාදන ස්ථානයක් පවත්වාගෙන යාම	500 0	750 0	1,000 0
13. පොල් තෙල් නිෂ්පාදනය කිරීම	500 0	750 0	1,000 0
14. බ්ලොක්ගල් වැඩ පොළක් පවත්වාගෙන යාම	500 0	750 0	1,000 0
15. අයිස්ක්‍රීම් යෝගට්, කිරි පැකට් නිපදවීමේ ස්ථානයක් පවත්වාගෙන යාම	500 0	750 0	1,000 0
16. ශීතකරන ලද ආහාර සඳහා සාප්පුවක් පවත්වාගෙන යාම	500 0	750 0	1,000 0
17. කුඩා ප්‍රමාණයේ සිල්ලර වෙළෙඳ සැල් පවත්වාගෙන යාම	500 0	750 0	1,000 0
18. සබන් නිෂ්පාදනය	500 0	750 0	1,000 0
19. සම් භාණ්ඩ නිෂ්පාදනය	500 0	750 0	1,000 0
20. රස කැවිලි වර්ග නිපදවීමේ ස්ථානයක් පවත්වාගෙන යාම	500 0	750 0	1,000 0
21. සත්ව ආහාර හෝ කුකුළු කෑම නිෂ්පාදනය	500 0	750 0	1,000 0
22. සිරප් සරුවක් හෝ පළතුරු බීම නිපදවීම	500 0	750 0	1,000 0
23. කුඩා පරිමාණයේ කොම්යුනිකේෂන් මධ්‍යස්ථානයක් පවත්වාගෙන යාම	500 0	750 0	1,000 0
24. කෘෂික පොහොර නිපදවීමේ ස්ථානයක් පවත්වාගෙන යාම	500 0	750 0	1,000 0
25. ශීතකරණ ලද ආහාර සාප්පුවක් පවත්වාගෙන යාම	500 0	750 0	1,000 0
26. මෝටර් ගරාජයක් පවත්වාගෙන යාම	500 0	750 0	1,000 0
27. පින්තූර රාමු කිරීමේ ස්ථානයක් පවත්වාගෙන යාම	500 0	750 0	1,000 0
28. ප්ලාස්ටික් බඩු විකිණීමේ හෝ ප්ලාස්ටික් නාම පුවරු දන්වීම් පුවරු සකස් කිරීම හා ඇඳීමේ ස්ථානයක් පවත්වාගෙන යාම	500 0	750 0	1,000 0
29. මැහුම්හලක් පවත්වාගෙන යාම	500 0	750 0	1,000 0
30. පැළ තවානක් පවත්වාගෙන යාම	500 0	750 0	1,000 0
31. ලිපි ද්‍රව්‍ය අලෙවි කිරීමේ මධ්‍යස්ථානයක් පවත්වාගෙන යාම	500 0	750 0	1,000 0
32. කුළු බඩු පැකට් කර විකිණීමේ ස්ථානයක් පවත්වාගෙන යාම	500 0	750 0	1,000 0
33. විසිතුරු භාණ්ඩ අත්කම් සාප්පු භාණ්ඩ හෝ සුවඳ විලවුන් විකිණීමේ ස්ථානයක් පවත්වාගෙන යාම	500 0	750 0	1,000 0
34. බෑග් මැසීමේ ස්ථානයක් පවත්වාගෙන යාම	500 0	750 0	1,000 0
35. විදුරු කැපීමේ හා අලෙවි කිරීමේ ස්ථානයක් පවත්වාගෙන යාම	500 0	750 0	1,000 0
36. පරිගණක අළුත්වැඩියා කිරීමේ ස්ථානයක් පවත්වාගෙන යාම	500 0	750 0	1,000 0

	වාර්ෂික වටිනාකම රු. 750 නොඉක්මවන	වාර්ෂික වටිනාකම රු. 750 ඉක්මවන රු. 1,500 නොඉක්මවන	වාර්ෂික වටිනාකම රු. 1,550 ඉක්මවන
	රු. ශත	රු. ශත	රු. ශත
37. විද්‍යුත් ලෝහ ලේපනය කිරීමේ ස්ථානයක් පවත්වාගෙන යාම	500 0	750 0	1,000 0
38. ලියවන පට්ටලයක් පවත්වාගෙන යාම	500 0	750 0	1,000 0
39. හඳුන්කුරු නිපදවීමේ හෝ විකිණීමේ ස්ථානයක් පවත්වාගෙන යාම	500 0	750 0	1,000 0
40. විදුලි උපකරණ අලුත්වැඩියා කිරීමේ ස්ථානයක් පවත්වාගෙන යාම	500 0	750 0	1,000 0
41. විදුලි කාර්මික වැඩ පොළක් පවත්වාගෙන යාම	500 0	750 0	1,000 0
42. මිනි පෙට්ටි ගබඩා කිරීමේ ස්ථානයක් පවත්වාගෙන යාම	500 0	750 0	1,000 0
43. ඩ්‍රයික්ලින් කිරීමේ ස්ථානයක් පවත්වාගෙන යාම	500 0	750 0	1,000 0
44. කුෂන් වැඩ පොළක් පවත්වාගෙන යාම	500 0	750 0	1,000 0
45. බිම්මල් නිෂ්පාදනය කිරීම හා විකිණීමේ ස්ථානයක් පවත්වාගෙන යාම	500 0	750 0	1,000 0
46. එළවළු අලෙවි කිරීමේ ස්ථානයක් පවත්වාගෙන යාම	500 0	750 0	1,000 0
47. පළතුරු අලෙවිසැලක් පවත්වාගෙන යාම	500 0	750 0	1,000 0
48. ඔරලෝසු අලුත්වැඩියා කිරීමේ ස්ථානයක් පවත්වාගෙන යාම	500 0	750 0	1,000 0
49. ශිතකරණ අලුත්වැඩියා කිරීමේ ස්ථානයක් පවත්වාගෙන යාම	500 0	750 0	1,000 0
50. සියලුම වර්ගයේ ටයර්, ටියුබ් අලුත්වැඩියා කිරීමේ හෝ ටයර් නැවත පිරවීමේ කර්මාන්තය	500 0	750 0	1,000 0
51. දුම්කොළ වේලීමේ කර්මාන්ත	500 0	750 0	1,000 0
52. කොන්ක්‍රීට් පෙරසැරි කර්මාන්ත			
53. පිගන් විදුරු බඩු විකිණීමේ ස්ථානයක් පවත්වාගෙන යාම	500 0	750 0	1,000 0
54. පාවහන් විකිණීමේ ස්ථානයක් පවත්වාගෙන යාම	500 0	750 0	1,000 0
55. පොත් පත් ලිපිද්‍රව්‍ය ගබඩා කිරීමේ ස්ථානයක් පවත්වාගෙන යාම	500 0	750 0	1,000 0
56. ඉංග්‍රීසි බෙහෙත් ගබඩා කිරීමේ ස්ථානයක් පවත්වාගෙන යාම	500 0	750 0	1,000 0
57. ගුවන් විදුලි යන්ත්‍ර, මහන මැෂින්, රූපවාහිනී යන්ත්‍ර විකිණීමේ ස්ථානයක් පවත්වාගෙන යාම	500 0	750 0	1,000 0
58. මල් වෙළෙඳ සැලක් පවත්වාගෙන යාම	500 0	750 0	1,000 0
59. ලොතරැයි විකිණීමේ ස්ථානයක් පවත්වාගෙන යාම	500 0	750 0	1,000 0
60. ගැස් බෙදාහැරීමේ ස්ථානයක් පවත්වාගෙන යාම	500 0	750 0	1,000 0
61. බැටරි වාර්ෂික කිරීමේ ස්ථානයක් පවත්වාගෙන යාම	500 0	750 0	1,000 0
62. හිස් බෝතල් ගෝනි හෝ පරණ කඩදාසි ගබඩා කර තබා ගැනීම			
63. සිංහල බෙහෙත් බඩු කඩයක් පවත්වාගෙන යාම	500 0	750 0	1,000 0
64. පාවිච්චි කළ ඇඳුම් ගබඩා කිරීමේ ස්ථානයක් පවත්වාගෙන යාම	500 0	750 0	1,000 0
65. පරිගණක විකිණීමේ ස්ථානයක් පවත්වාගෙන යාම	500 0	750 0	1,000 0
66. ග්‍රොසරියක් පවත්වාගෙන යාම	500 0	750 0	1,000 0
67. ගින කැසට්පට, වීඩියෝ චිත්‍රපට අලෙවි හෝ කුළියට දීමේ ස්ථානයක් පවත්වාගෙන යාම	500 0	750 0	1,000 0
68. පුවත් පත් බෙදාහැරීමේ ස්ථානයක් පවත්වාගෙන යාම	500 0	750 0	1,000 0
69. දෑව ගබඩාවක් පවත්වාගෙන යාම	500 0	750 0	1,000 0
70. තොග වශයෙන් විකිණීම සඳහා පීටි-සීනි හොන්ඩර් 150 වැඩි ප්‍රමාණයක් ගබඩා කිරීමේ ස්ථානයක් පවත්වාගෙන යාම	500 0	750 0	1,000 0
71. ගඩොල් හා උළු ගබඩා කිරීමේ ස්ථානයක් පවත්වාගෙන යාම	500 0	750 0	1,000 0
72. ඡායාරූප ශාලාවක් පවත්වාගෙන යාම	500 0	750 0	1,000 0
73. බුලත් පුවක් විකිණීමේ ස්ථානයක් පවත්වාගෙන යාම	500 0	750 0	1,000 0
74. ශිතකරණ හා වායුසම්කරණ යන්ත්‍ර අලුත්වැඩියා කිරීම, නඩත්තු කිරීම හා සවි කිරීම සිදු කරන ස්ථානයක්	500 0	750 0	1,000 0
75. බයිසිකල් අලුත්වැඩියා කිරීමේ ස්ථානයක් පවත්වාගෙන යාම	500 0	750 0	1,000 0
76. පූජා භාණ්ඩ අලෙවි කිරීමේ ස්ථානයක් පවත්වාගෙන යාම	500 0	750 0	1,000 0
77. විදුලි උපකරණ අලුත්වැඩියා කිරීමේ ස්ථානයක් පවත්වාගෙන යාම	500 0	750 0	1,000 0

	වාර්ෂික වටිනාකම රු. 750 නොඉක්මවන	වාර්ෂික වටිනාකම රු. 750 ඉක්මවන රු. 1,500 නොඉක්මවන	වාර්ෂික වටිනාකම රු. 1,550 ඉක්මවන
	රු. ශත	රු. ශත	රු. ශත
78. යකඩ බඩු කඩයක් පවත්වාගෙන යාම	500 0	750 0	1,000 0
79. ජල හෝ සුර්ය හෝ සුළං විදුලි උත්පාදන බලාගාර සහ පොදු විදුලි බිඳවැටීම් වලදී පමණක් භාවිත කරන විදුලි ජනක හැර විදුලි නිෂ්පාදනය කිරීමේ ඒකකය			
80. කිරි එකතු කිරීමේ මධ්‍යස්ථානයක් පවත්වාගෙන යාම	500 0	750 0	1,000 0
81. පිත්තල භාණ්ඩ අලෙවි කිරීමේ මධ්‍යස්ථානයක් පවත්වාගෙන යාම	500 0	750 0	1,000 0
82. පානීය ජලය බෝතල් නිෂ්පාදනය හා අලෙවි කිරීමේ මධ්‍යස්ථානයක් පවත්වාගෙන යාම	500 0	750 0	1,000 0
83. වියළි බීජ අලෙවි කිරීමේ ස්ථානයක් පවත්වාගෙන යාම	500 0	750 0	1,000 0
84. විසිතුරු භාණ්ඩ අලෙවි කිරීමේ ස්ථානයක් පවත්වාගෙන යාම	500 0	750 0	1,000 0
85. දිනකට සෑණ මීටර් 50ට අඩු ධාරිතාවක් සහිත කොන්ක්‍රීට් පූර්ව මිශ්‍රණාගාර පවත්වාගෙන යාම	500 0	750 0	1,000 0
86. ගල් මෝලක් පවත්වාගෙන යාම	500 0	750 0	1,000 0
87. වාහනවල වායු සමීකරණ යන්ත්‍ර අලුත්වැඩියා කිරීමේ, නඩත්තු කටයුතු කිරීමේ හා සවි කිරීමේ කටයුතු හෝ විසිරි පින්තාරු සහිත වාහන අලුත්වැඩියා කිරීමේ/ නඩත්තු කටයුතු සිදු කරන ගරාජ			
88. ශීතකරණ හා වායුසමීකරණ යන්ත්‍රවල ශීතකාරක ප්‍රතිචක්‍රීකරණය සහ ප්‍රතිග්‍රහණය කරන ස්ථාන			
89. ත්‍රිරෝදරථ, යතුරු පැදි සේවා ස්ථාන හා වාහන ඇතුළත පිරිසිදු කිරීම පමණක් සිදු කරන ස්ථාන			
90. බහු කාර්ය යන්ත්‍ර භාවිත කරන වඩු කර්මාන්ත ශාලා පවත්වාගෙන යාම	500 0	750 0	1,000 0
91. උළු සහ ගඩොල් කර්මාන්ත			
92. කරවල, හාල් මැස්සන් වැනි වියළි ආහාර විකිණීමේ ස්ථානයක් පවත්වාගෙන යාම	500 0	750 0	1,000 0
93. දිනකට සෑණ මීටර් 50ට අඩු දෑ ඉරුම් ධාරිතාවයක් ඇති ලී මෝල් හෝ බෝරෝන් පිරියම් ක්‍රමය භාවිතයෙන් දෑ පිරියම් කිරීමේ කර්මාන්ත පවත්වාගෙන යාම	500 0	750 0	1,000 0
94. වාහන අමතර කොටස් අලෙවිය පවත්වාගෙන යාම	500 0	750 0	1,000 0
95. ඇලුමිනියම් භාණ්ඩ අලෙවිය පවත්වාගෙන යාම	500 0	750 0	1,000 0
96. සංගීත භාණ්ඩ කුලියට දීම			
97. වැල්ඩින් වැඩපොළක් පවත්වාගෙන යාම	500 0	750 0	1,000 0
98. ජ්‍යෙෂ්ඨ කටයුතු පවත්වාගෙන යාම	500 0	750 0	1,000 0
99. කෘෂිරසායනික ද්‍රව්‍ය නිෂ්පාදනය හෝ අලෙවිය	500 0	750 0	1,000 0
100. මැටි භාණ්ඩ අලෙවිය			
101. ග්‍රැෆික් නිර්මාණ සිදු කරන ස්ථානයක් පවත්වාගෙන යාම	500 0	750 0	1,000 0
102. පුද්ගලික පශු වෛද්‍ය මධ්‍යස්ථානයක් පවත්වාගෙන යාම	500 0	750 0	1,000 0
103. තේ කුඩු පැකට් කර විකිණීමේ ස්ථානයක් පවත්වාගෙන යාම	500 0	750 0	1,000 0
104. ඩිස්පැන්සරියක් පවත්වාගෙන යාම (බටහිර)	500 0	750 0	1,000 0
105. ආයුර්වේද ඩිස්පැන්සරියක් පවත්වාගෙන යාම	500 0	750 0	1,000 0
106. රෙදි අලෙවිය පවත්වාගෙන යාම	500 0	750 0	1,000 0
107. ස්ටිකර් සේවා කිරීමේ ස්ථානයක් පවත්වාගෙන යාම	500 0	750 0	1,000 0
108. දුණු වැඩපලක් පවත්වාගෙන යාම	500 0	750 0	1,000 0
109. ලිහිසි තෙල් අලෙවිය	500 0	750 0	1,000 0

හඟුරන්කෙත ප්‍රාදේශීය සභාව

ව්‍යාපාර බද්ද පැනවීම - 2019

1987 අංක 15 දරන ප්‍රාදේශීය සභා පනතේ 152 වැනි වගන්තියෙන්, හඟුරන්කෙත ප්‍රාදේශීය සභාවට පැවරී ඇති බලතල ප්‍රකාරව 2019 වර්ෂයේ මැයි මස 23 දින පවත්වන ලද හඟුරන්කෙත ප්‍රාදේශීය සභා රැස්වීමේ දී පහත සඳහන් යෝජනාව සම්මත කරන ලද බව මෙයින් නිවේදනය කරමි.

ඩී. එම්. ටී. ජී. රණසිංහ බණ්ඩා,
සභාපති,
හඟුරන්කෙත ප්‍රාදේශීය සභාව.

2019 මැයි මස 28 වැනි දින.

යෝජනාව

1987 අංක 15 දරන ප්‍රාදේශීය සභා පනතේ 152 වැනි වගන්තියේ (1) වන උප වගන්තියේ

- (අ) (1) වන උපවගන්තියෙන් පැවරී ඇති බලතල ප්‍රකාර හඟුරන්කෙත ප්‍රාදේශීය සභා බලප්‍රදේශය තුළ මෙහි උපලේඛනයේ (1) වන කොටසේ නිරූපිත යම් ව්‍යාපාරයක් 2019 වර්ෂයේ දී පවත්වාගෙන යනු ලබන සෑම තැනැත්තෙකු මත එකී ව්‍යාපාරයේ 2018 වර්ෂයේ ආදායම (2) වන කොටසේ (1) වන තීරයේ නිරූපිත යම් සීමාවක් ඇතුළත පවත්නා අවස්ථාක (2) වන තීරයේ අනුරූප සටහනේ නිරූපිත අනුප්‍රමාණ අනුව වූ බද්දක් පනවා අය කිරීමට සහ
- (ආ) (3) වන වගන්තියෙන් පැවරී ඇති බලතල ප්‍රකාර බද්දකට යටත් සෑම තැනැත්තෙකු විසින් යටෝක්ත බද්ද 2019 අප්‍රේල් මස 01 වන දිනට ප්‍රථම හඟුරන්කෙත ප්‍රාදේශීය සභාවට ගෙවනු ලැබිය යුතු යැයි නියම කිරීමට හඟුරන්කෙත ප්‍රාදේශීය සභාව යෝජනා කරන්නීය.

උපලේඛනය

01 වන කොටස

1. කොමිස් කටයුතු
2. බ්‍රෝකර් කටයුතු
3. මුදල් ණයට දීම
4. උකස් බඩු ගැනීම
5. සැපයුම් කටයුතු
6. ප්‍රවාහන කටයුතු
7. රියදුරු පුහුණු ආයතන
8. චෙන්දේසි කටයුතු
9. මුදල් ආයෝජන
10. කොන්ත්‍රාත් කටයුතු
11. රක්ෂණ කටයුතු
12. මූල්‍ය ආයතන බැංකු හා රක්ෂණ සමාගම
13. නීතිඥවරු, ප්‍රසිද්ධ නොකාරිස්වරු, පෞද්ගලික වෛද්‍යවරු, මිනින්දෝරු
14. මත්පැන් වර්ග, බියර් සාප්පු, රට බීම සාප්පු
15. රා තැබෑරුම්
16. සන්නිවේදන කුළුණු
17. තේ දළ ඇඹරීමේ කර්මාන්ත ශාලා
18. කුඩා පරිමාණ විදුලි බලාගාර
19. රැකියා ඒජන්සි
20. අලෙවි නියෝජිතවරු
21. විදුලි උපකරණ අලෙවිය
22. සාප්පු බඩු අලෙවිය
23. ගෘහ භාණ්ඩ අලෙවිය

24. භාඩ්වෙයාර් ගොඩනැගිලි අලෙවිය
25. පොද්ගලික පන්ති පවත්වන්නෝ
26. ගණන් පරීක්ෂකවරු
27. ගෘහ නිර්මාණ ශිල්පීන්
28. ඇගයුම් කර්මාන්ත ශාලා
29. මෝටර් රථ කුලියට දීම
30. රෙදි පිළි අලෙවි කිරීම (මහා පරිමාණ)
31. සිල්ලර බඩු අලෙවිය (මහා පරිමාණ තොග සිල්ලර)
32. වාහන සේවා ආයතන
33. රූපලාවන්‍යාගාර
34. පුද්ගලික වෛද්‍ය මධ්‍යස්ථාන
35. අවමංගල්‍ය හා මංගල සේවා සපයන ආයතන
36. සිනමා ශාලා
37. තානායම් හා ලැගුම්හල්
38. ඉන්ධන පිරවුම්හල්
39. මහා පරිමාණ ගල් කොරි
40. ගල් මෝල්
41. උත්සව ශාලා
42. නොතාරිස් කාර්යාල
43. ගොවි ද්‍රව්‍ය අලෙවිය
44. කුළි රථ සේවා
45. පූර්ව ළමාවිය සංවර්ධන මධ්‍යස්ථාන
46. දත් බදින ස්ථාන
47. අලුත් වාහන විකිණීමේ ස්ථානය
48. දුම් පරීක්ෂණ මධ්‍යස්ථාන
49. වැලි/ගොඩනැගිලි ද්‍රව්‍ය ගබඩා කිරීමේ ස්ථාන
50. සන්නිවේදන උපකරණ කුළියට දීම
51. රියදුරු පුහුණු ආයතනය
52. ඡායාරූප ශාලා
53. ලොතරැයි අලෙවි නියෝජිත ආයතන
54. කායවර්ධන මධ්‍යස්ථාන
55. නේවාසික කාමර 20 ඉක්මවන හෝටල්
56. පුද්ගලික පශු වෛද්‍ය මධ්‍යස්ථාන
57. කොමියුනිකේෂන් මධ්‍යස්ථාන (මහා පරිමාණ)
58. පාපැදි හෝ යතුරු පැදි විකිණීමේ ස්ථානයක් පවත්වාගෙන යාම
59. උත්සව භාණ්ඩ කුළියට දීම
60. දිනකට සහ මීටර් 50ක් හෝ වැඩි ප්‍රමාණයක් ඉක්මවන නිෂ්පාදන ධාරිතාවක් සහිත කොන්ක්‍රීට් පූර්ව මිශ්‍රණ යන්ත්‍රාගාර
61. ගෑස් අලෙවි නියෝජිත ආයතන
62. පරිගණක පුහුණු මධ්‍යස්ථාන
63. විශේෂඥ වෛද්‍ය සේවා මධ්‍යස්ථාන
64. විදුලි බලයෙන් ක්‍රියා කරන මුද්‍රණාලයක් පවත්වාගෙන යාම
65. අතින් ක්‍රියා කරන මුද්‍රණාලයක් පවත්වාගෙන යාම
66. උකස් බඩුගන්නා ස්ථානයක් පවත්වාගෙන යාම
67. සුපිරි වෙළඳ සැල්
68. තේ දළ එකතු කිරීමේ ස්ථානයක් පවත්වාගෙන යාම
69. අධිශීතකරණ හා ශීතකරණ සේවා කිරීමේ ස්ථානයක්
70. රෙදි අලෙවිය
71. රෙදිපිළි අලෙවිය
72. නියෝජිත තැපැල් කාර්යාලයක් පවත්වාගෙන යාම
73. ඇස් කණ්නාඩි අලෙවිය
74. ජ්‍යෝතිෂ්‍ය කාර්යාලය
75. බ්ලොක් ගල් වැඩපල

2 වන කොටස

1 වන තීරය

2 වන තීරය

2019 වර්ෂයේ ව්‍යාපාරයේ ආදායම

01.	රු. 6,000 වැඩි 12,000 ට අඩු	90.00
02.	රු. 12,000 වැඩි 18,750 ට අඩු	180.00
03.	රු. 18,750 වැඩි 75,000 ට අඩු	360.00
04.	රු. 75,000 වැඩි 1,50,000 ට අඩු	1,200.00
05.	රු. 1,50,000 වැඩි	3,000.00

06-490/3

හඟුරන්කෙත ප්‍රාදේශීය සභාව

අක්කර බදු පැනවීම - 2019

1987 අංක 15 දරන ප්‍රාදේශීය සභා පනතේ 140 වැනි වගන්තියෙන් හා 134 වගන්තියෙන්, 3 වන උපවගන්තියෙන් හා 6 වන උප වගන්තියෙන් හඟුරන්කෙත ප්‍රාදේශීය සභාවට පැවරී ඇති බලතල ප්‍රකාරව මැයි මස 23 දින පවත්වන ලද හඟුරන්කෙත ප්‍රාදේශීය සභා රැස්වීමේ දී පහත සඳහන් යෝජනාව සම්මත කරන ලද බව මෙයින් නිවේදනය කරමි.

ඩී. එම්. ටී. ජී. රණසිංහ බණ්ඩා,
සභාපති,
හඟුරන්කෙත ප්‍රාදේශීය සභාව.

2019 මැයි මස 28 වැනි දින.

(අ) ඡේදය 140 වගන්තියේ (3) වන උපවගන්තියෙන් පැවරී ඇති බලතල ප්‍රකාර හඟුරන්කෙත ප්‍රාදේශීය සභා බලප්‍රදේශයේ පිහිටි අක්කර බද්දට යටත් සෑම ඉඩමක 2018 වර්ෂයේ දී බලාත්මක වූ සත්‍යාපනය 2019 වර්ෂයේ සත්‍යාපනය ලෙස පිළිගැනීමට,

(ආ) ඡේදය 134 වගන්තියේ (3) වන උපවගන්තියට පැවරී ඇති බලතල ප්‍රකාරව

ඉඩම් ප්‍රමාණය

බදු අනු ප්‍රමාණය

ඒ ඒ ඉඩම් ප්‍රමාණ හෙක්ටයාර් 5කට අඩු නමුත් හෙක්ටයාර් 1කට
නොඅඩුවන අවස්ථාවක

5,000

ඉඩම් ප්‍රමාණය හෙක්ටයාර් 5ක් හෝ ඊට වැඩිවන
අවස්ථාවක හෙක්ටයාර් 01 සඳහා

1,000

2019 වර්ෂයේ පනවා අය කිරීමට සහ,

(ඇ) ඡේදය 134 වගන්තියේ 6 වන උපවගන්තියේ පැවරී ඇති බලතල ප්‍රකාරව යටෝක්ක බද්ද 2019 වර්ෂයේ මාර්තු 31/ජූනි 30/සැප්තැම්බර් 30/දෙසැම්බර් 31 යන දින වලින් අවසන් වන කාර්තු 4 තුළදී සමාන වාරික 4කින් හඟුරන්කෙත ප්‍රාදේශීය සභාවට ගෙවනු ලැබිය යුතු යයි විධානය කිරීමට හඟුරන්කෙත ප්‍රාදේශීය සභාව යෝජනා කරන්නේය.

06-490/4

හඟුරන්කෙත ප්‍රාදේශීය සභාව

වරිපනම් පැනවීම - 2019

1987 අංක 15 දරන ප්‍රාදේශීය සභා පනතේ 134, 146 වැනි වගන්තියෙන්, හඟුරන්කෙත ප්‍රාදේශීය සභාවට පැවරී ඇති බලතල ප්‍රකාරව 2019 වර්ෂයේ මැයි මස 23 දින පවත්වන ලද හඟුරන්කෙත ප්‍රාදේශීය සභා රැස්වීමේ දී පහත සඳහන් යෝජනාව සම්මත කරන ලද බව මෙයින් නිවේදනය කරමි.

ඩී. එම්. ටී. ජී. රණසිංහ බණ්ඩා,
සභාපති,
හඟුරන්කෙත ප්‍රාදේශීය සභාව.

2019 මැයි මස 28 වැනි දින.

යෝජනාව

1987 අංක 15 දරන ප්‍රාදේශීය සභා පනතේ,

- (අ) වගන්තිය 146 වන වගන්තියේ පළවන උපවගන්තියෙන් පැවරී ඇති බලතල ප්‍රකාර හඟුරන්කෙත ප්‍රාදේශීය සභා බල ප්‍රදේශයේ දියුණු කළ ප්‍රදේශ ලෙස ප්‍රකාශයට පත් කරන ලද පහත අංක 01 උපලේඛනයේ සඳහන් ප්‍රදේශවල පිහිටි සෑම නිශ්චල දේපලක් ම 2018 වර්ෂයේ බල පැවැත් වූ වාර්ෂික වටිනාකම 2019 වර්ෂයේ වාර්ෂික වටිනාකම ලෙස පිළිගැනීමට,
- (ආ) 134 වගන්තියේ 5 වන උපවගන්තියෙන් පැවරී ඇති බලතල ප්‍රකාර හඟුරන්කෙත ප්‍රාදේශීය සභා බල ප්‍රදේශයේ දියුණු කළ ප්‍රදේශ ලෙස ප්‍රකාශයට පත් කරන ලද පහත අංක 1 උපලේඛනයේ සඳහන් ප්‍රදේශ තුළ පිහිටි සෑම නිශ්චල දේපලක වාර්ෂික වටිනාකමින් ඉදිරියෙන් දක්වා ඇති ප්‍රතිශතයෙන් යුත් වරිපනම් බද්දක් පනවා අය කිරීමට සහ,
- (ඇ) 134 වන වගන්තියේ (6) වන උපවගන්තියෙන් පැවරී ඇති බලතල ප්‍රකාර යථෝක්ත වාර්ෂික වරිපනම් 2019 මාර්තු 31, ජුනි 30, සැප්තැම්බර් 30, දෙසැම්බර් 31 යන දිනවලින් අවසන් කාර්තු හතර තුළදී සමාන වාරික හතරකින් ප්‍රාදේශීය සභාවට ගෙවනු ලැබිය යුතු යැයි විධාන කිරීමට හඟුරන්කෙත ප්‍රාදේශීය සභාවට යෝජනා කරන්නීය.

අංක 01 උපලේඛනය

දියුණු කළ ප්‍රදේශ

ප්‍රතිශතය

ගෘහස්ථ හා ව්‍යාපාරික

01.	හඟුරන්කෙත	7%
02.	රික්ලේගස්කඩ	7%
03.	පදියපැලැල්ල	7%
04.	නේවානට	7%

06-490/5

හඟුරන්කෙත ප්‍රාදේශීය සභාව

ප්‍රචාරක දැන්වීම් අය කිරීම - 2019

1987 අංක 15 දරන ප්‍රාදේශීය සභා පනතේ 221(අ) 122-126 වැනි වගන්තියෙන්, හඟුරන්කෙත ප්‍රාදේශීය සභාවට පැවරී ඇති බලතල ප්‍රකාරව 2019 වර්ෂයේ මැයි මස 23 දින පවත්වන ලද හඟුරන්කෙත ප්‍රාදේශීය සභා රැස්වීමේ දී පහත සඳහන් යෝජනාව සම්මත කරන ලද බව මෙයින් නිවේදනය කරමි.

ඩී. එම්. ටී. ජී. රණසිංහ බණ්ඩා,
සභාපති,
හඟුරන්කෙත ප්‍රාදේශීය සභාව.

2019 මැයි මස 28 වැනි දින.

යෝජනාව

1987 අංක 15 දරන ප්‍රාදේශීය සභා පනතේ, 221(අ) 122-126 යන වගන්ති යටතේ 1998.08.23 වන දින අංක 520/7 දරන IV (අ) වැනි කොටසේ පළාත් පාලන අතිවිශේෂ ගැසට් පත්‍රයේ ගරු ඇමතිතුමා විසින් ප්‍රකාශයට පත් කර ඇති අතුරු ව්‍යවස්ථාව 29 ඡේදය යටතේ හඟුරන්කෙත ප්‍රාදේශීය සභා බල සීමාව තුළ ප්‍රචාරක දැන්වීම් (බැනර් ඇතුළුව) ඉදිකිරීම් සහ ප්‍රදර්ශනය කිරීම වෙනුවෙන් එක් දැන්වීමකට වර්ග අඩියකට රු. 5,000 ක මුදලක් ද ස්ථිර දැන්වීම් පුවරුවක් සඳහා වර්ග අඩියකට රු. 65 ක මුදලක් හා ඩිජිටල් දැන්වීම් පුවරුවක් සඳහා වර්ග අඩියකට රු. 60 බැගින් හා විද්‍යුත් ප්‍රචාරක දැන්වීම් පුවරුව සඳහා එක් වර්ග අඩියකට රු. 70 බැගින් 2019 වර්ෂයේ පනවා ඇය කිරීමට හඟුරන්කෙත ප්‍රාදේශීය සභාව යෝජනා කරන්නේය. විද්‍යුත් ප්‍රචාරක දැන්වීම් පුවරුව සඳහා රු. 70

06-490/6

හඟුරන්කෙත ප්‍රාදේශීය සභාව

ගොඩනැගිලි පර්යේෂණ ගාස්තු පැනවීම - 2019

1987 අංක 15 දරන ප්‍රාදේශීය සභා පනතේ 21, 49, 78 වැනි වගන්තියෙන්, හඟුරන්කෙත ප්‍රාදේශීය සභාවට පැවරී ඇති බලතල ප්‍රකාරව 2019 වර්ෂයේ මැයි මස 23 දින පවත්වන ලද හඟුරන්කෙත ප්‍රාදේශීය සභා රැස්වීමේ දී පහත සඳහන් යෝජනාව සම්මත කරන ලද බව මෙයින් නිවේදනය කරමි.

ඩී. එම්. ටී. ජී. රණසිංහ බණ්ඩා,
සභාපති,
හඟුරන්කෙත ප්‍රාදේශීය සභාව.

2019 මැයි මස 28 වැනි දින.

යෝජනාව

1987 අංක 15 දරන ප්‍රාදේශීය සභා පනතේ අංක 21, 49, 78 වැනි වගන්තිවලින් පැවරී ඇති බලතල ප්‍රකාරව 1988.08.23 වැනි දින අංක 520/7 පළාත් පාලන අතිවිශේෂ ගැසට් පත්‍රයේ IV (ආ) වැනි කොටසේ ගරු ඇමතිතුමා විසින් ප්‍රකාශයට පත් කරන ලදුව 260 වැනි අධිකාරිය වන නිවාස සංවර්ධන ආඥාපනතේ වගන්ති වලින් පැවරී ඇති බලතල ප්‍රකාරව 2019 වර්ෂයට බල පැවැත්වෙන පරිදි හඟුරන්කෙත ප්‍රාදේශීය සභා බල ප්‍රදේශ සීමාව තුළ ගොඩනැගිලි ඉදි කිරීම් හා අනවසර ඉදි කිරීම් හා පිළිසකර කිරීම සඳහා පහත උපලේඛනයේ සඳහන් ගාස්තු 2019 වර්ෂයේ පනවා ඇය කිරීමට හඟුරන්කෙත ප්‍රාදේශීය සභාව යෝජනා කරන්නේ ය.

උපලේඛනය

ගෘහස්ථ ගොඩනැගිලි ඉදිකිරීමේ ගාස්තු :

පළමු වර්ග අඩි 100 සඳහා	රු. 30,000
වැඩිවන සෑම එක් වර්ග අඩියක් සඳහා	රු. 100

ව්‍යාපාර ගොඩනැගිලි ඉදි කිරීම් :

පළමු වර්ග අඩි 100 සඳහා	රු. 2,50,000
වැඩිවන සෑම එක් වර්ග අඩියක් සඳහා	රු. 200

06-490/7

හඟුරන්කෙත ප්‍රාදේශීය සභාව

විවිධ ගාස්තු පැනවීම - 2019

1987 අංක 15 දරන ප්‍රාදේශීය සභා පනතේ , හඟුරන්කෙත ප්‍රාදේශීය සභාවට පැවරී ඇති බලතල ප්‍රකාරව 2019 වර්ෂයේ මැයි මස 23 දින පවත්වන ලද හඟුරන්කෙත ප්‍රාදේශීය සභා රැස්වීමේ දී පහත සඳහන් යෝජනාව සම්මත කරන ලද බව මෙයින් නිවේදනය කරමි.

ඩී. එම්. ටී. ජී. රණසිංහ බණ්ඩා,
සභාපති,
හඟුරන්කෙත ප්‍රාදේශීය සභාව.

2019 මැයි මස 28 වැනි දින.

යෝජනාව

1987 අංක 15 දරන ප්‍රාදේශීය සභා පනතේ සඳහන් ප්‍රාදේශීය සභාවට පැවරී ඇති බලතල අනුව පහත සඳහන් සේවාවන් සඳහා හා පෝරම විකිණීම සඳහා පහත සඳහන් පරිදි ගාස්තු 2019 වර්ෂයේ දී පනවා අය කිරීමට හඟුරන්කෙත ප්‍රාදේශීය සභාව යෝජනා කරන්නේ ය.

	රු. ශත
01. පුස්තකාල ඉල්ලුම් පත්‍රගාස්තු	50.00
02. පුස්තකාල සාමාජික ගාස්තු	100.00
• පාසල් ළමුන් සඳහා	50.00
• වැඩිහිටි	150.00
03. පුස්තකාල ප්‍රමාද ගාස්තු (එක් දිනකට)	.50
04. විටීරේඛා සහතිකය නොපවරා ගැනීමේ ගාස්තු	1,000.00
05. ගොඩනැගිලි අයදුම්පත් ගාස්තු	1,000.00
06. සභාව සතු ඉඩම් උත්සව/වෙනත් කටයුතු සඳහා	100.00
• බදු දීම දිනකට වර්ග අඩි 01	
• පොළ භූමිය හැර විටී හා පාර දෙපස විශේෂ උත්සව අවස්ථාවන් සඳහා වර්ග අඩි 01	150.00
07. නව ජල සැපයුමක් ලබා ගැනීම සඳහා ඉල්ලුම් පත්‍ර ගාස්තු	500.00
08. ජල සම්බන්ධතා ලබා දීමේදී ඇප තැන්පතු	
• ගෘහස්ථ	1,000.00
• ගෘහස්ථ නොවන	15,000.00
09. වරිපනම් බදු අක්කර බදු උධාන සහතික සඳහා ගාස්තු-	
• පවත්නා වර්ෂය සහ පසු වර්ෂය සඳහා	750.00
• වැඩිවන සෑම වර්ෂයකටම පසු පසට	100.00 බැගින්
10. ප්‍රධාන කාර්යාලයේ ශ්‍රවණාගාරය කුලියට දීම (එක් දිනකට)	1,500.00
11. පරිසර ආරක්ෂණ බලපත්‍ර අයදුම්පතක් සඳහා ගාස්තු	100.00
12. ජල බවුසරය කුලියට දීම (කි. මී. 05)	2,500.00
01. නගරය අවට මීටර් පැය 01 තුළ	2,500.00
02. උඩවත්තකුඹුර/සගරාජගම	3,500.00
03. අධිකාරිගම	4,500.00
04. රිකිල්ලගස්කඩ	4,000.00
05. උනන්තැන්න	4,000.00

රු. ශත

- | | | |
|-----|---|-----------|
| 13. | කොඩිකණු කුලියට දීම (එකක් සඳහා) | |
| • | කොඩි කුලියට දීම (එකක් සඳහා) | 25.00 |
| 14. | පුටු කුලියට ලබා දීම (එකක් සඳහා) | 10.00 |
| | (කැඩුණු විට හෝ අස්ථානගතවූ විට පුටුවේ වටිනාකම සහ දෙපාර්තමේන්තු ගාස්තු සඳහා ගෙවිය යුතුය.) | |
| 15. | ආදානනාගාරය වෙන් කිරීම | |
| • | බල ප්‍රදේශය තුළ | 7,500.00 |
| • | බල ප්‍රදේශයෙන් පිටත | 800.00 |
| • | පස්වරු 6 න් පසු ආදානන සඳහා | 500.00 |
| 16. | J. C. B. යන්ත්‍රය කුලියට දීම (පැය 01කට) | 2,500.00 |
| 17. | අලෙවි ප්‍රවර්ධන වැඩසටහන් සඳහා සභාව සතු භූමිය කුලියට දීම | |
| • | මහා පරිමාණ දිනකට | 5,000.00 |
| • | මධ්‍යම පරිමාණ දිනකට | 3,000.00 |
| 18. | ජල ගාස්තු | |
| • | ගෘහස්ථ (පිරිපහදු නොකළ) | 250.00 |
| • | ව්‍යාපාර (පිරිපහදු නොකළ) | 500.00 |
| • | කොට්ටල | 130.00 |
| • | සගරාජගම | 130.00 |
| • | දියතිලකපුර | 130.00 |
| • | ඇප තැන්පත් | 500.00 |
| • | සම්බන්ධතා අයදුම්පත්‍ර ගාස්තුව | 250.00 |
| • | නම් වෙනස් කිරීමේ පරීක්ෂණ ගාස්තුව | 500.00 |
| • | ඉල්ලුම් පත්‍ර ගාස්තුව | 20.00 |
| • | මාර්ග පළද කිරීමේ ගාස්තු | 500.00 |
| • | චතුර පවුසර් ලබා දීමේදී ස්ථිර ගාස්තුවක් නොමැත | |
| 19. | ජල නලයක අයතා පරිභෝජනය සඳහා දඩය | 7,500.00 |
| 20. | ක්‍රීඩාපිටි කුලියට දීම (හඟුරන්කෙත වැව, රිකිල්ලගස්කඩ) | |
| • | සංගීත ප්‍රසංග දිනකට | 15,000.00 |
| • | සැණකෙලි හා වෙළඳ කටයුතු සඳහා (දිනකට) | 5,000.00 |
| • | වෙනත් කටයුතු සඳහා (දිනකට) | 1,000.00 |

06-490/8