



ශ්‍රී ලංකා ප්‍රජාතාන්ත්‍රික සමාජවාදී ජනරජයේ ගැසට් පත්‍රය

අංක 2,186 - 2020 ජූලි මස 24 වැනි සිකුරාදා - 2020.07.24

(රජයේ බලයපිට ප්‍රසිද්ධ කරන ලදී)

IV(ආ) වැනි කොටස - පළාත් පාලනය

(වෙන වෙනම ගොනු කර ගත හැකි පරිදි සෑම කොටසකට ම අයත් එක් එක් භාෂාවකට වෙන වෙනම පිටු අංක යොදා ඇත)

	පිටුව					පිටුව			
තනතුරු- ඇබැර්තු		...	...	—	පළාත් පාලන සභා ඡන්ද ආඥාපනත යටතේ දැන්වීම්	..	—		
විභාග, විභාග ප්‍රතිඵල ආදිය	...	...	...	—	ආදායම් හා වියදම් පිළිබඳ ප්‍රකාශන	...	...	1238	
බඩුබාහිරාදිය විකිණීම	...	...	...	—	අයවැය ලේඛන	...	...	—	
පළාත් පාලන නිවේදන	...	...	...	1202	දේපළ විකිණීම	...	...	—	
අතුරු ව්‍යවස්ථා	...	...	...	—	විවිධ දැන්වීම්	...	...	—	

සතිපතා නිකුත් වන ගැසට් පත්‍රයෙහි පළකිරීම සඳහා භාරගනු ලබන දැන්වීම් පිළිබඳ වැදගත් නිවේදනයයි

ශ්‍රී ලංකා ප්‍රජාතාන්ත්‍රික සමාජවාදී ජනරජයේ ගැසට් පත්‍රයේ අවසන් පිටුවේ සෑම මාසයක ම මුල් සතියේ දී පළ කරන නිවේදන භාරගන්නා දිනයන් සහ වේලාවන් පිළිබඳව මින් අවධානය යොමු කරනු ලැබේ.

ගැසට් පත්‍රයේ පළ කිරීම සඳහා දැන්වීම් භාරගැනීම ගැසට් පත්‍රය පළකරනු ලබන දිනයට සති දෙකකට පෙර සිකුරාදා දිනයෙහි දහවල් 12.00 ට අවසන් කරනු ලැබේ. තනතුරු - ඇබැර්තු, විභාග, ටෙන්ඩර් සහ වෙන්දේසි පිළිබඳ දැන්වීම්වල අවසන් දින සහ වේලාවන් ඒ පිළිබඳව උනන්දුවක් දක්වන අයට ප්‍රමාණවත් කාල වේලාවක් ලැබෙන පරිදි යොදාගත යුතු බවට, සියලු ම දෙපාර්තමේන්තු, සංස්ථා සහ මණ්ඩල යනාදිය වගබලාගත යුතු බව මින් අවධාරණය කෙරේ. පළකිරීම සඳහා එවනු ලබන සෑම දැන්වීමක් ම තනි පැත්තේ පමණක් පැහැදිලිව පිටපත් කළ යුතු ය. නිරවද්‍යතාවය පිළිබඳව කරන විමසීම් සහ පැමිණිලි ගැසට් පත්‍රය පළ වූ දින සිට තෙමසකට පසුව භාරගනු නොලැබේ.

ගැසට් පත්‍රයේ පළ කරන සෑම දැන්වීමක් ම ගැසට් පත්‍රය පළකරනු ලබන දිනට සති දෙකකට පෙර එනම්, 2020 අගෝස්තු මස 14 වැනි දින පළකරන ගැසට් පත්‍රයේ දැන්වීම් 2020 ජූලි මස 31 වැනි දින දහවල් 12.00ට හෝ ඊට පෙර තැපෑලෙන් හෝ ගෙනවිත් රජයේ මුද්‍රණාලයට භාරදිය යුතු ය.

2006 අංක 19 දරන ඉලෙක්ට්‍රොනික ගනුදෙනු පනත - 9 වැනි වගන්තිය

“යම් ප්‍රකාශනයක්, රීතියක්, නියෝගයක්, නියමයක්, අතුරු ව්‍යවස්ථාවක්, නිවේදනයක් හෝ වෙනත් කිසිවක් ගැසට් පත්‍රයේ පළ කළ යුතු බවට යම් පනතකින් හෝ නීති ප්‍රඥප්තියකින් විධිවිධාන සලස්වා ඇති අවස්ථාවක, ඒ රීතිය, නියෝගය, නියමය, අතුරු ව්‍යවස්ථාව, නිවේදනය හෝ වෙනත් දෙය ඉලෙක්ට්‍රොනික ස්වරූපයේ වන ගැසට් පත්‍රයක පළ කරනු ලැබුවහොත් ඒ විධිවිධානය සම්පූර්ණ කර ඇත්නම් සේ සැලකිය යුතු ය.”

ගංගානි ලියනගේ,
රජයේ මුද්‍රණාලයාධිපති.

2020 ජනවාරි මස 01 වැනි දින,
කොළඹ 08,
රජයේ මුද්‍රණ දෙපාර්තමේන්තුවේ දී ය.

මෙම ගැසට් පත්‍රය www.documents.gov.lk වෙබ් අඩවියෙන් බාගත කළ හැක.



පළාත් පාලන නිවේදන

අතුරුණ ප්‍රාදේශීය සභාව

2020 වර්ෂය සඳහා ගෝඝාතක ආඥාපනත

1987 අංක 15 දරන ප්‍රාදේශීය සභා පනතේ මා වෙත පැවරී ඇති බලතල ප්‍රකාරව අතුරුණ ප්‍රාදේශීය සභාව විසින් 2020 වර්ෂයේ පෙබරවාරි මස 11 වැනි දින මහ සභාවේ තීරණ අංක 9.1.6 යටතේ සහ 2020 වර්ෂයේ ජූනි මස 09 වැනි දින මහ සභාවේ තීරණ අංක 9.5 යටතේ පහත දැක්වෙන යෝජනාව තීරණය කළ බව මහජනතාව වෙත මෙයින් නිවේදනය කරනු ලැබේ.

මෙහි පහත උපලේඛනයේ නම් සඳහන් තැනැත්තන් විසින් ඔවුන්ගේ නම් ඉදිරියෙන් දැක්වෙන ගවමස් වෙළඳසැලක් පවත්වාගෙන යාමට ගෝඝාතක ආඥාපනතේ 07(1) වැනි වගන්තිය යටතේ බලපත්‍රයක් නිකුත් කරන ලෙස අතුරුණ ප්‍රාදේශීය සභාවේ නිසි බලධාරියා වන මා වෙතින් ඉල්ලීමක් ඉදිරිපත් කරනු ලැබේ.

පහත උපලේඛනයේ සඳහන් ස්ථානයන්හි ගවමස් වෙළඳ සැලක් පවත්වාගෙන යාම වෙනුවෙන් බලපත්‍රයක් නිකුත් කිරීමට විරුද්ධත්වයක් දක්වන්නන් වෙතොත් එසේ විරුද්ධත්වය දැක්වීමට හේතු සඳහන් කරමින් මෙම නිවේදනය ගැසට් පත්‍රයේ පළ වූ දිනයේ සිට සති 04 ක් ගෙවීමට මත්තෙන් පිටපත් දෙකකින් යුක්තව ලියාපදිංචි තැපෑලෙන් හෝ අතින් ගෙනවිත් භාරදෙන ලෙස අතුරුණ ප්‍රාදේශීය සභා බල ප්‍රදේශයේ පදිංචිකරුවන් වෙත මෙයින් නිවේදනය කරනු ලැබේ.

ඒ. එම්. සරත් අමරකෝන්,
සභාපති (වැ. බ.),
අතුරුණ ප්‍රාදේශීය සභාව,
අලවතුගොඩ.

2020 වර්ෂයේ ජූලි මස 06 වැනි දින,
අතුරුණ ප්‍රාදේශීය සභා කාර්යාලයේ දී ය.

උපලේඛනය

අනු. අංකය	ඉල්ලුම්කරුගේ නම	ගවමස් වෙළඳ සැල පවත්වාගෙන ගිය පැරණි ලිපිනය	ගවමස් වෙළඳ සැල පවත්වාගෙන යන නව ලිපිනය
01	එස්. එම්. එස්. මොහොමඩ් මයා	අංක 145/1/ඒ, මාතලේ පාර, අතුරුණ	150, මාතලේ පාර, අතුරුණ
02	එම්. ඒ. එම්. අනස් මයා	අංක 462/1, නීරැල්ල හන්දිය, මාතලේ පාර, අතුරුණ	අංක 444, මාතලේ පාර, අතුරුණ

07-696

නවගත්තේගම ප්‍රාදේශීය සභාව

විනෝද බදු පැනවීම

1946 අංක 12 දරන විනෝද බදු ආඥාපනතේ 2(2) වගන්තිය යටතේ කරනු ලබන නිවේදනය

1984 අංක 37 දරන විනෝද බදු (සංශෝධන) පනතින් සංශෝධිත 1946 අංක 12 දරන විනෝද බදු ආඥාපනතේ ප්‍රකාශිත විනෝද කටයුතු සඳහා අය කරනු ලබන ඇතුළුවීමේ ගාස්තුවෙන් 10%ක විනෝද බද්දක් පනවා අය කිරීමට 1946 අංක 12 දරන විනෝද බදු ආඥාපනතේ 2(1) වගන්තියේ සඳහන් විධිවිධාන ප්‍රකාරව නවගත්තේගම ප්‍රාදේශීය සභාව විසින් 2019.02.12 වැනි දින මහ සභා තීරණ අංක 6 යටතේ සම්මත කර ඇති යෝජනාව, වයඹ පළාතේ ගරු ආණ්ඩුකාරවර සුදසිංහ මුදියන්සේලාගේ ජේෂල ජයරත්න බංඩාර වන මම, 1989 අංක 12 දරන පළාත් සභා (ආනුෂංගික විධිවිධාන) පනතේ 2 වන වගන්තිය සමඟ කියවිය යුතු 1946 අංක 12 දරන විනෝද බදු ආඥාපනතේ

2(2) වගන්තියේ විධිවිධාන අනුව මා වෙත පැවරී ඇති බලතල ප්‍රකාරව අනුමත කරන ලද බව මෙයින් නිවේදනය කරමි.

සුද්ධසිංහ මුදියන්සේලාගේ ජේෂල ජයරත්න බංඩාර,
වයඹ පළාත් ගරු ආණ්ඩුකාරවර.

2019 සැප්තැම්බර් මස 25 වැනි දින,
වයඹ පළාත් ආණ්ඩුකාරවර කාර්යාලයේ දී ය.

විනෝද බදු පැනවීමේ යෝජනාව

1946 අංක 12 දරන විනෝද බදු ආඥාපනතේ 2 වගන්තියේ 1 වැනි උපවගන්තියෙන් පැවරී ඇති බලතල ප්‍රකාර නවගත්තේගම ප්‍රාදේශීය සභාව, සභාවේ පරිපාලන සීමා ඇතුළත වූ ප්‍රදේශයෙහි පවත්වනු ලබන එකී ආඥාපනතේ විස්තර කර ඇති යම් විනෝද කටයුත්තකට ඇතුළු වීම පිණිස කරනු ලබන ගෙවීමකින් (විනෝද බදු හැර) 10%ක සමාන බද්දක් පනවා අයකළ යුතු යැයි ද මෙම යෝජනාව සම්මත ගැසට් පත්‍රයේ පළ කරන මාසයට ඉක්බිතිව එළබෙන මාසයේ පළමුවන දින සිට ක්‍රියාත්මක විය යුතු යයි ද යෝජනා කරන්නීය.

07 - 540

නෝර්වුඩ් ප්‍රාදේශීය සභාව

සම්මත අතුරු ව්‍යවස්ථා

1952 අංක 06 දරන පළාත් පාලන ආයතන (සම්මත අතුරු ව්‍යවස්ථා) පනත නෝර්වුඩ් ප්‍රාදේශීය සභාව 261 වන අධිකාරය වන 1952 අංක 06 දරන පළාත් පාලන ආයතන (සම්මත අතුරු ව්‍යවස්ථා) පනතේ 3 වන වගන්තියේ (1) වන උපවගන්තියෙන් පැවරී ඇති බලතල ප්‍රකාරව නෝර්වුඩ් ප්‍රාදේශීය සභාව විසින් 2020 මාර්තු මස 12 දින පවත්වන ලද මහා සභා රැස්වීමේ දී පහත සඳහන් යෝජනාව සම්මත කරනු ලැබූ බව මෙයින් නිවේදනය කරනු ලැබේ.

කේ. කේ. රවි,
සභාපති,
නෝර්වුඩ් ප්‍රාදේශීය සභාව.

2020 ජූලි මස 03 වැනි දින,
නෝර්වුඩ් ප්‍රාදේශීය සභාවේ දී ය.

1989 අංක 12 දරන පළාත් සභා (ආනුෂංගික විධිවිධාන) පනතේ 02 වැනි වගන්තියේ 01 වැනි උප වගන්තියේ (අ) ඡේදය සමග කියවිය යුතු 261 වන අධිකාරිය වන 1952 අංක 06 දරන පළාත් පාලන ආයතන (සම්මත අතුරු ව්‍යවස්ථා) පනතේ (2) වැනි වගන්තියේ (1) වැනි උප වගන්තිය යටතේ මධ්‍යම පළාත් සභාවේ, පළාත් පාලන විෂයභාර අමාත්‍යවරයා වෙත පැවරී ඇති බලතල ප්‍රකාරව, මධ්‍යම පළාතේ පළාත් පාලන විෂයභාර අමාත්‍යවරයා විසින් සාදන ලදුව 2016.02.23 වැනි දින අංක 1955/7 දරන ශ්‍රී ලංකා ප්‍රජාතාන්ත්‍රික සමාජවාදී ජනරජයේ ගැසට් පත්‍රයේ IV(අ) වැනි කොටසේ පළ කරනු ලැබූ හා මධ්‍යම පළාත් සභාව විසින් ස්ථිර කොට 2017.05.05 වැනි දින අංක 2017/42 දරන ශ්‍රී ලංකා ප්‍රජාතාන්ත්‍රික සමාජවාදී ජනරජයේ ගැසට් පත්‍රයේ IV (අ) වැනි කොටසේ පළ කරනු ලැබූ නිවේදනයේ ප්‍රකාශයට පත් කරන ලද්දූ පහත සඳහන් කොට ඇති සම්මත අතුරු ව්‍යවස්ථා,

01. 2013.06.28 වැනි දින අංක 1816/42 අති විශේෂ ගැසට් පත්‍රයේ පළ කර ඇති සහ අප්‍රවෘත්ත කළමණාකරණය පිළිබඳ අතුරු ව්‍යවස්ථාව.

මෙම යෝජනාව ශ්‍රී ලංකා ප්‍රජාතාන්ත්‍රික සමාජවාදී ජනරජයේ ගැසට් පත්‍රයේ පළ කරනු ලබන දිනයේ සිට ක්‍රියාත්මක කිරීමටත්, ඊට පෙර දින මධ්‍යම රාත්‍රී 12 සිට මීට පෙර ඉහතින් සඳහන් කරන්නට යෙදුන අතුරු ව්‍යවස්ථාව සම්බන්ධයෙන් නෝර්වුඩ් ප්‍රාදේශීය සභා බල ප්‍රදේශය තුළ බලාත්මක වූ අතුරු ව්‍යවස්ථා අවලංගු කිරීමටත් ඉහත කී පළාත් පාලන ආයතන සම්මත අතුරු ව්‍යවස්ථා පනතේ 3 වැනි වගන්තියේ (1) වන උප වගන්තිය යටතේ නෝර්වුඩ් ප්‍රාදේශීය සභාව යෝජනා කරන්නීය.

07- 601

කඹුරුපිටිය ප්‍රාදේශීය සභාව

1987 අංක 15 දරන ප්‍රාදේශීය සභා පනතේ 24(1) (ආ) වැනි වගන්තිය යටතේ කරනු ලබන දැන්වීම

1987 අංක 15 දරන ප්‍රාදේශීය සභා පනතේ 24 වැනි වගන්තිය ප්‍රකාර දකුණු පළාත් සභාවේ මාතර දිස්ත්‍රික්කයේ කඹුරුපිටිය ප්‍රාදේශීය සභාව විසින් මෙකී පහත උපලේඛනයේ දක්වා ඇති මංමාවත් කඹුරුපිටිය ප්‍රාදේශීය සභාව සතු මංමාවත් වශයෙන් ප්‍රකාශයට පත් කරනු ලබන බව මෙයින් නිවේදනය කරනු ලැබේ.

මේ පිළිබඳව පොදු ජනතාව විසින් හෝ මංමාවත් වලට අදාළ ඉඩම්වල අයිතිකරුවන් ලෙස හිමිකම් පාන පාර්ශවයන් විසින් හෝ යම් විරුද්ධත්වයක් පළ කරනු ලබන්නේ නම්, මෙම නිවේදනය ගැසට් පත්‍රයේ පළ වූ දින සිට එක් මසක් ඇතුළත තමන්ගේ අයිතිය ඔප්පු කිරීම සඳහා 1987 අංක 15 දරන ප්‍රාදේශීය සභා පනතේ 24 (2) වගන්තිය ප්‍රකාර ක්‍රියා කරන ලෙසට දන්වන අතර, ඉදිරියේ දී මෙම මාර්ගවලට අයත් ඉඩම් වලින් අදාළ බිම් ප්‍රමාණය අත්පත් කර ගැනීමට කටයුතු යොදන බවද මෙයින් දැනුම් දෙනු ලැබේ.

මෙම කාල සීමාව තුළ යම් විරුද්ධත්වයක් නොවුනහොත් උපලේඛනයේ සඳහන් මංමාවත් කඹුරුපිටිය ප්‍රාදේශීය සභාව සතු මංමාවත් වශයෙන් පිළිගෙන පාලනය කරනු ලබන බැව් පොදු ජනතාවගේ දැන ගැනීම සඳහා මෙයින් ප්‍රකාශයට පත් කරමි.

ඩබ්. කේ. ආනන්ද විරසිංහ,
සභාපති,
කඹුරුපිටිය ප්‍රාදේශීය සභාව.

මාර්ග ලියාපදිංචි කිරීම

පාරේ නම	ග්‍රාම නිලධාරී වසම	දෙපස ඇති ඉඩම්		ආරම්භය	අවසානය	දුර	පළල
		වම	දකුණ			මීටර්	අඩි
01. පාළු ගෙදර වත්ත පාර	321 D තුණ්චි	1. තුණ්චි (ඉන්දික ගිගනගේ සතු ඉඩම)	1. තුණ්චි (ඉන්දික ගිගනගේ සතු ඉඩම)	ජුල්ගහ ගොඩැල්ල හරස් මාර්ගයේ සිට පාළු ගෙදර වත්ත	පාළුගෙදර වත්තේ පාර අවසාන කෙළවරේ ඇති සත්‍යා නිවස	200	12
		2. තුණ්චි (කංකානම්ගේ උපුල්ගේ ඉඩම)	2. තුණ්චි (කංකානම්ගේ උපුල්ගේ ඉඩම)				
		3. තුණ්චි (ඉන්දික ගිගනගේ සතු ඉඩම)	3. ආර්. මැගිලින් නෝනා සහ පවුලේ අය				

උඩුනුවර ප්‍රාදේශීය සභාව

1987 අංක 15 දරන ප්‍රාදේශීය සභා පනතේ 24(1) වැනි වගන්තිය යටතේ කරනු ලබන දැන්වීමයි

1987 අංක 15 දරන ප්‍රාදේශීය සභා පනතේ 24(1) වැනි වගන්තිය ප්‍රකාරව මධ්‍යම පළාතේ මහනුවර දිස්ත්‍රික්කයේ උඩුනුවර ප්‍රාදේශීය සභාව විසින් මෙහි පහත සඳහන් උපලේඛනයේ දක්වා ඇති මංඛාවක් උඩුනුවර ප්‍රාදේශීය සභාව සතු මංඛාවක් වශයෙන් ප්‍රකාශයට පත් කරනු ලබන බව මෙයින් නිවේදනය කරනු ලැබේ. මේ පිළිබඳව ප්‍රදේශයේ පොදු ජනතාව විසින් හෝ මංඛාවක්වලට අදාළ ඉඩම්වල හිමිකරුවන් ලෙස අයත් ඉඩම් හිමිකරුවන් ලෙස අයත් ඉඩම් හිමිකම් පාන පාර්ශවයන් හෝ යම් විරෝධතාවයක් පළ කරන්නේ නම්, මෙම නිවේදනය ගැසට් පත්‍රයේ පළ වූ දිනයේ සිට එක් මාසයක් ඇතුළත තමන්ගේ අයිතිය නිවේදනය කිරීම ඔප්පු කිරීම සඳහා 1987 අංක 15 දරන ප්‍රාදේශීය සභා පනතේ 24 (02) වැනි වගන්තිය ප්‍රකාරව ක්‍රියා කරන ලෙසට මෙයින් දැනුම් දෙනු ලැබේ. එසේ එවන ලිපි ලියාපදිංචි කැපලෙන් එවිය යුතුය.

02. මෙම කාල සීමාව තුළ මෙම නිවේදනය පිළිබඳ යම් විරෝධතාවයක් නොවූණහොත් උපලේඛනයේ සඳහන් මංඛාවක් උඩුනුවර ප්‍රදේශීය සභාව සතු මංඛාවක් වශයෙන් පිළිගෙන පාලනය කරනු ලබන බව පොදු ජනතාවගේ දැන ගැනීම සඳහා මෙයින් ප්‍රකාශයට පත් කරමි.

ටී. එම්. ගාමිණී තෙන්නකෝන්,
සභාපති,
උඩුනුවර ප්‍රාදේශීය සභාව,
ගෙලිඔය.

අනු අංකය	ග්‍රාම නිලධාරී වසම්	මාර්ගයේ නම	ආරම්භය	අවසානය	වම්පස පදිංචිකරුවන්	දකුණුපස පදිංචිකරුවන්	දින (මීටර්)	පළල (අඩි)
01	අංක 77 නියවල	ගැටකහට කටුගම්පොළ ඇල්වේල් මාර්ගය	නියාරාපිටිය- ගැටකහට පුරාණ විහාර පාරේ සිට	රබ්බේගමුව-වල්ගම පාර දක්වා	එච්. ජේ. ආර්. වන්දුලතා එම්. ජේ. ගුණරත්න ජේ. පී. ලීලාවතී ඩබ්. එල්. ඒ. සමරකෝන්	වරුණි සංඝ්වතී නාගහපිටිය කේ. පී. සී. කුසුමාවතී කේ. ජේ. හේමලතා කුසුමාවතී කේ. ජේ. ආර්. ආර්. කුමාරි එම්. ජේ. වමන්ද කුමාර ගුණසිංහ එම්. ජේ. ධම්මිකා කුමාරි	මීටර් 241	අඩි 08
02	අංක 19 අගුණවල බටහිර	මැටිවලහේන වත්ත පාර	පන්සල පාර	මැටිවලහේන වත්ත පාර 110 C 2 නිවස අසලට	පී. ඩබ්. ඇම්. ගුණරත්න පී. ඩබ්. එම්. විජිත අගුණාවල පී. ඩබ්. එම්. ධනුෂ්ක ප්‍රියංකර අගුණාවල මල්කාන්ති නානායක්කාර පී. ඩබ්. එම්. වාන්දනි කුමාරි	ලයනල් වන්දුසේකර එච්. කේ. ඩී. ඩබ්. එම්. ඒ. දිවාරත්න කේ. ඩී. ඩබ්. එම්. අයි. එස්. දිවාරත්න	මීටර් 81	අඩි 08

අනු අංකය	ග්‍රාම නිලධාරී වසම	මාර්ගයේ නම	ආරම්භය	අවසානය	වම්පස පදිංචිකරුවන්	දකුණුපස පදිංචිකරුවන්	දිග (මීටර්)	පළල (අඩි)
03	අංක 30 පල්ලේඅළුගොඩ	පල්ලේඅළුගොඩ සමගි මාවත	පලාත් සභා මාර්ග	ගෙලිමය විදුහලේ ක්‍රීඩා පිටිය	එස්. යූ. ගුණතිලක	කේ. ජී. ආර්. එම්. එල්. රත්නමලල	මීටර් 125	අඩි 10
04	අංක 90 කිරිවෙල බටහිර	වැටුප්ප මාර්ගයේ සිට පල්ලේපාර	වැටුප්ප මාර්ගය	පල්ලේපාර	එන්. ඒ. පී. වජිරා දේවනාරායන ඩී. එච්. සී. විජේසිංහ එම්. ඒ. ධනුෂ්ක කරුණාරත්න පී. ජී. එස්. ඩී. දමයන්ති සෙල්ලකපු සිරියාවති එන්. ඒ. පී. එස්. දේවනාරායන	කේ. ජී. කැමරි අනුර කුමාර	මීටර් 100	අඩි 10
05	අංක 02 ගංගොඩ දකුණ	පරාංගවත්ත පාර	ගඩලාදෙණිය බෝයගම මාර්ගය	පරාංගේ කමත	එච්. එස්. කේ. අබේරත්න ඩබ්. ඩබ්. දුමින්ද බණ්ඩාර වීරදේව එච්. එන්. කේ. අබේරත්න අයි. එම්. එස්. එස්. බණ්ඩාර	එම්. ඩබ්. කේ. සේනාරත්න එච්. ඒ. බී. අබේරත්න ඩබ්. ඩබ්. අජිත් බණ්ඩාර වීරදේව ඩබ්. ඩබ්. රණරාජා ඩබ්. ඩබ්. නදීකා සුභාමිණී වීරදේව එම්. තමරාකුමාරි සේනාරත්න ඩබ්. එම්. ඒ. වීරසිංහ	මීටර් 5.68	අඩි 9
06	අංක 29 කඹුරාදෙණිය	කඹුරාදෙණිය මුතුකෙලියා අතුරු මාර්ගය	ටිකිරි බෝගහ-ගොඩ විහාරස්ථ මාර්ගය	මුතුකෙලියා හේන	දඩුල්කාර ගෙදර උපාලි වල්අරඹ ගෙදර සුනිල් නිමල් ජයරත්න ඩී. ජී. කමලා වල්අරඹගේ නිලන්ති කුසුමලතා කහවත්තේ ගෙදර ලලිතා කුමාරි	දෙණියේ ගෙදර දේවිකා සුජිවති දෙණියේ ගෙදර ගයාන් ප්‍රදීප් නන්දපාල	මීටර් 150	අඩි 08

අනු අංකය	ග්‍රාම නිලධාරී වසම	මාර්ගයේ නම	ආරම්භය	අවසානය	වම්පස පදිංචිකරුවන්	දකුණුපස පදිංචිකරුවන්	දිග (මීටර්)	පළල (අඩි)
07	අංක 29 කඹුරාදෙණිය	පූජාගොඩගේන අතුරු මාර්ගය	ටී. කේ. සීලවතී මියගේ ඉඩම	ආර්. ජී. එස්. ආර්. පුබ්බසිංහ ඉඩම	ආර්. නිමල් පුබ්බසිංහ ආර්. ජී. එස්. ආර්. පුබ්බසිංහ ටී. කේ. සීලවතී ඩබ්. ජී. සනත් බණ්ඩාර සෙනවිරත්න ඩබ්. ඩී. එස්. සෙනවිරත්න බී. ජී. චිත්තා සමරකෝන්	පූජා මිවතුරේ වජිරඤාණ හිමි	මීටර් 100	අඩි 10
08	අංක 84 පමුණුව බටහිර	වන දෙපාර්තමේන්ත මාර්ගය	කීර්ති කුමාර හේමසිරි, ජයසේන ගේ ඉඩම ඩබ්. ජී. අබේවර්ධන ගේ ඉඩම	ඩබ්. ජී. ඩී. එල්. විරක්කොඩි ගේ ඉඩම, දිලාන් වාතක ජයසේන ගේ ඉඩම	කීර්ති කුමාර හේමසිරි ජයසේන දිලාන් වාතක ජයසේන	ඩබ්. ජී. අබේවර්ධන ඩබ්. ජී. ඩී. එල්. විරක්කොඩි	මීටර් 22	අඩි 12
09	අංක 35 මුරුකහමුල	එගොඩවත්ත අතුරු මාර්ගය	ගාමිණී විරසිංහ මහතාගේ නිවස අසලින්	කිස්ස සිරිවර්ධන මහතාගේ නිවස දක්වා	ඒ. ජේ. අනාස් මොහොමඩ් එස්. ජී. විරසිංහ ඩී. කේ. කේ. බණ්ඩාරකැත්ත කේ. ආර්. ඊ. එම්. එස්. බී. ඒකනායක ඩී. එම්. එස්. එස්. දිසානායක එස්. කේ. ඩී. විරසිංහ	ඩබ්. එම්. අත්තනායක ජී. සී. පුරේන්ද්‍ර සිල්වා කේ. ජී. එන්. එල්. අමරජිව යූ. ජී. සී. කේ. ගුණවර්ධන යූ. ජී. එස්. තමරා කුමාරි තන්ද්‍රිස්ස සිරිවර්ධන	මීටර් 300	අඩි 10

ඩබ්. ටී. කේ. විල්අමුනේ,
ලේකම්, (රාජකාරි ආවරණ)
උඩුනුවර ප්‍රාදේශීය සභාව,
ගෙලිමය.

පල්ලේපොල ප්‍රාදේශීය සභාව

1952 අංක 06 දරන පළාත් පාලන ආයතන සම්මත අතුරු ව්‍යවස්ථා පනත

261 වන අධිකාරිය වන 1952 අංක 06 දරන පළාත් පාලන (සම්මත අතුරු ව්‍යවස්ථා) පනතේ 3 වන වගන්තියේ (1) වැනි උප වගන්තියෙන් පැවරී ඇති බලතල ප්‍රකාරව හා 1987 අංක 15 දරන ප්‍රාදේශීය සභා පනතේ මා වෙත පැවරී ඇති බලතල ප්‍රකාරව පහත සඳහන් තීරණ ගන්නා බව මෙයින් නිවේදනය කරනු ලැබේ.

ඩී. එම්. ජගත් වසන්ත දිසානායක,
සභාපති,
ප්‍රාදේශීය සභාව, පල්ලේපොල.

2019 අගෝස්තු මස 09 වැනි දින,
පල්ලේපොල ප්‍රාදේශීය සභා කාර්යාලයේ දී ය.

තීරණය

1989 අංක 12 දරන පළාත් සභා (ආනුෂංගික විධිවිධාන) පනතේ 02 වැනි වගන්තියේ (1) වැනි උපවගන්තියේ (අ) ඡේදය සමග කියවිය යුතු 261 වන අධිකාරිය වන 1952 අංක 06 දරන පළාත් පාලන ආයතනය (සම්මත අතුරු ව්‍යවස්ථා) පනතේ (2) වැනි වගන්තියේ (1) උපවගන්තිය යටතේ මධ්‍යම පළාත් සභාවේ පළාත් පාලන විෂයභාර අමාත්‍යවරයා වෙත පැවරී ඇති බලතල ප්‍රකාරව මධ්‍යම පළාත් පාලන විෂයභාර අමාත්‍යවරයා විසින් සාදන ලදුව 2016.02.23 වැනි දින අංක 1955/7 දරන ශ්‍රී ලංකා ප්‍රජාතාන්ත්‍රික සමාජවාදී ජනරජයේ ගැසට් පත්‍රයේ IV (අ) වැනි කොටසේ පළ කරනු ලැබූ හා මධ්‍යම පළාත් සභාව විසින් අනුමත කොට 2017.05.05 වැනි දින අංක 2017/42 දරන ශ්‍රී ලංකා ප්‍රජාතාන්ත්‍රික සමාජවාදී ජනරජයේ ගැසට් පත්‍රයේ IV (අ) වැනි කොටසේ පළ කරනු ලැබූ නිවේදනයේ ප්‍රකාශයට පත් කරන ලද්ද වූ පහත සඳහන් කොට ඇති අතුරු ව්‍යවස්ථා-

01. පල්ලේපොල ප්‍රාදේශීය සභා සීමාව තුළ ආදහනාගාර පිළිබඳ වූ අතුරු ව්‍යවස්ථාව
02. පල්ලේපොල ප්‍රාදේශීය සභා බල ප්‍රදේශය තුළ ගෝසානකාගාර පිළිබඳ අතුරු ව්‍යවස්ථාව

මෙම තීරණය ශ්‍රී ලංකා ප්‍රජාතාන්ත්‍රික සමාජවාදී ජනරජයේ ගැසට් පත්‍රයේ පළ කරනු ලබන දිනයේ සිට ක්‍රියාත්මක කිරීමටත් ඊට පෙර දින මධ්‍යම රාත්‍රී 12 සිට මීට පෙර ඉහතින් සඳහන් කරන්නට යෙදුණු අතුරු ව්‍යවස්ථා සම්බන්ධයෙන් පල්ලේපොල ප්‍රාදේශීය සභා බල ප්‍රදේශය තුළ බලාත්මක වූ අතුරු ව්‍යවස්ථා අවලංගු කිරීමටත් හා 1987 අංක 15 දරන ප්‍රාදේශීය සභා පනතේ මා වෙත පැවරී ඇති බලතල ප්‍රකාරව 2019 ජූලි 12 වැනි දින තීරණ අංක 06:03 යටතේ මෙයින් තීරණය කරමි.

07-717

අරණායක ප්‍රාදේශීය සභාව

1987 අංක 15 දරන ප්‍රාදේශීය සභා පනතේ 24(3) ආ වගන්තිය යටතේ කරනු ලබන දැන්වීම

1989 අංක 12 දරන (ආනුෂංගික විධිවිධාන පනතේ) දෙවන වගන්තිය සමග කියවිය යුතු 1987 අංක 15 දරන ප්‍රාදේශීය සභා පනතේ 24(1) ආ වගන්තිය ප්‍රකාරව කටයුතු කරමින් 24(2) ආ වගන්තිය ප්‍රකාරව 2020 ජනවාරි මස 31 වැනි දිනැති ශ්‍රී ලංකා ප්‍රජාතාන්ත්‍රික සමාජවාදී ජනරජයේ ගැසට් පත්‍රයේ IV ආ කොටසෙහි ප්‍රකාශයට පත් කරන ලද මෙම මාර්ග අරණායක ප්‍රාදේශීය සභාව සතු මාර්ග ලෙස මෙයින් ප්‍රකාශයට පත් කරනු ලැබේ.

කේ. ඒ. නිහාල් සෙනවිරත්න,
සභාපති,
ප්‍රාදේශීය සභාව,
අරණායක.

2020 ජූලි මස 08 වැනි දින,
අරණායක ප්‍රාදේශීය සභා කාර්යාලයේ දී ය.

මාර්ගයේ නම	:	පොල්අඹේගොඩ වෙල්ලේගෙදර කඩේ අසලින් පැලැන්දෙණිය දක්වා මාර්ගය
මාර්ගයේ ආරම්භය	:	අරණායක මාවතැල්ල ප්‍රධාන මාර්ගය
මාර්ගයේ අවසානය	:	ඊ. පී. සෝමාවතී හිමිකම් කියන දිවෙල්දුරේ වත්ත ඉඩම
ග්‍රාම නිලධාරී වසම	:	46 ^{වැනි} ගොඩගමුව
මාර්ගයේ දිග හා පළල	:	දිග - මීටර් 140 පළල - අඩි 08

මාර්ග ආරම්භයේ සිට අවසානය දක්වා දකුණු පස ඉඩම් හිමියන්ගේ නම්

ඉඩම් අයිතිකරුගේ නම

ඉඩමේ නම

- | | |
|-------------------------|------------------|
| 1. නිමල් ගනේවත්ත මයා | දිවෙල්දුරේ කුඹුර |
| 2. එච්. පී. සෝමාවතී මිය | දිවෙල්දුරේ හේන |

මාර්ගය ආරම්භයේ සිට අවසානය දක්වා වම්පස ඉඩම් හිමියන්ගේ නම්

ඉඩම් අයිතිකරුගේ නම

ඉඩමේ නම

- | | |
|-----------------------|------------------|
| 1. නිමල් ගනේවත්ත මයා | දිවෙල්දුරේ කුඹුර |
| 2. එච්. පී. රෝසා මිය | දිවෙල්දුරේ හේන |
| 3. ඊ. පී. සෝමාවතී මිය | දිවෙල්දුරේ වත්ත |

බලයලත් මිනින්දෝරු එච්. එම්. ආර්. ටී. කේ. හේරත් මයාගේ 2013.10.04 දින මනින ලද පිඹුරුපත් අංක 236/2013 දරන පිඹුරුපත අනුව වේ.

එච්.එම්.ආර්.ටී.කේ.සේරත්,
බලශක්ති මිනිත්වෝරු කමිටිකරු,
උසාවි කොමසාරිස් සහ කන්සේරුවකරු,
පින්නවල, රඹුක්කන.

පිඹුරු අංකය: 236/2013

පොළඹුරුගොඩ වෙලේගෙදරකඩේ අසලින්


පැලැන්දෙනිය දක්වා මාර්ගය

ගොනුව :- අරණායක ප්‍රාදේශීය සහ සභාපතිගේ අංක
අර/ප්‍රාස/07/මාර්ග මැනුම් හා 2006.10.04 දින මිසිය

පරිමාණය 1:1000

විස්තරය

- 9 - ඉවුර
- පැවැ - පැලැන්දෙනිය වැව
- කපැවැ - කම්බි පැලැන්දෙනිය වැව
- සීතා - සීතාගේ කානුව
- මාර්ග(මාර්ග) - මාර්ගය(මාර්ගය) සංවර්ධනය
අධිකාරිය

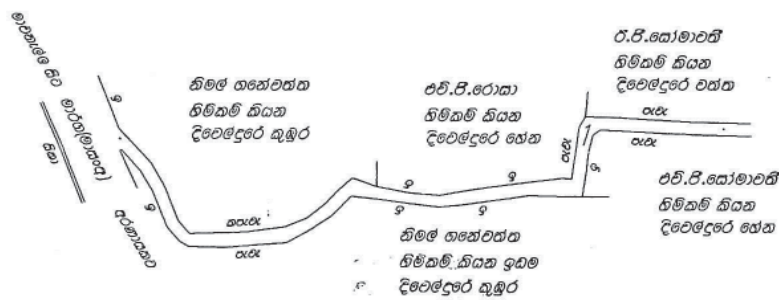

සබරගමුව පළාතේ

කැලමල දිස්ත්‍රික්කයේ

ගල්ලොඩ කෝරළේ, කුන්දපොළ පත්තුව, පොළඹුරුගොඩ ගමේ පිහිටි

දිවෙලදෙර කුඹුර, දිවෙලදෙර හේන සහ දිවෙලදෙර වත්ත

යන ඉඩම් හරහා පවතින මාර්ගය මැන සාදන ලද

- පිඹුරු -

කැමල අංකය	මාර්ගයේ වර්ග ප්‍රමාණය				දිග(මීටර)	පළල(අඩ)
	හෙක්ටයාර්	අ	දැ	පර		
1	0.0350	0	0	13.84	140.00	08

මනින ලද්දේ : 2013.10.04 වන දින

මායිම් පෙන්වා දුන් අය } ඉඩම්
මායිම් බලා ගත් අය } හිමිකරුවන්

ගනු පිටපතක් වල සහතික කර

පාද

අරණායක ප්‍රාදේශීය සභාව

111 = 2013-10-15
එච්. එම්. ආර්. ටී. කේ. සේරත්
අරණායක ප්‍රාදේශීය සභාව
අරණායක ප්‍රාදේශීය සභාව
අරණායක ප්‍රාදේශීය සභාව

මාර්ගයේ නම	:	නාරංගම්මන පැල්පිටියාවත්ත මාර්ගය
මාර්ගයේ ආරම්භය	:	නාරංගම්මන සිට ගැවිලිපිටිය දක්වා මාර්ගය
මාර්ගයේ අවසානය	:	එච්. ආර්. පද්මිණි මැණිකේ මිය හිමිකම් කියන පැල්පිටියාවත්ත ඉඩම
ග්‍රාම නිලධාරී වසම	:	45වී නාරංගම්මන
මාර්ගයේ දිග හා පළල	:	දිග - මීටර් 53 පළල - අඩි 08

මාර්ග ආරම්භයේ සිට අවසානය දක්වා දකුණු පස ඉඩම් හිමියන්ගේ නම්

ඉඩම් අයිතිකරුගේ නම	ඉඩමේ නම
1. ඇල මාර්ගය	
2. අයි. ආර්. ටිකිරි බණ්ඩා මයා	
අයි. ආර්. හින්බණ්ඩා මයා	
අයි. ආර්. පුංචිබණ්ඩා මයා	
අයි. ආර්. ගුණරත්න මැණිකේ මිය	පැල්පිටියාවත්ත
3. අයි. ආර්. පද්මිණි මැණිකේ	පැල්පිටියාවත්ත


මාර්ගය ආරම්භයේ සිට අවසානය දක්වා වම්පස ඉඩම් හිමියන්ගේ නම්

ඉඩම් අයිතිකරුගේ නම	ඉඩමේ නම
1. ලීලාවතී කල්දේරා මිය	
එස්. ආර්. නිමල් සෙනවිරත්න මයා	
ඒ. ආර්. රාජලක්ෂ මයා	පැල්පිටියාවත්ත
	(මෙම ඉඩමේ මායිම පමණක් ගෙන ඇත)

බලයලත් මිනින්දෝරු එච්. එම්. ආර්. ටී. කේ. හේරත් මයාගේ 2019.09.15 දින මනින ලද පිඹුරුපත් අංක 517/2019 දරන පිඹුරුපත අනුව වේ.

පිළිතුර අංකය: 517/2019

පරිමාණය 1:1000

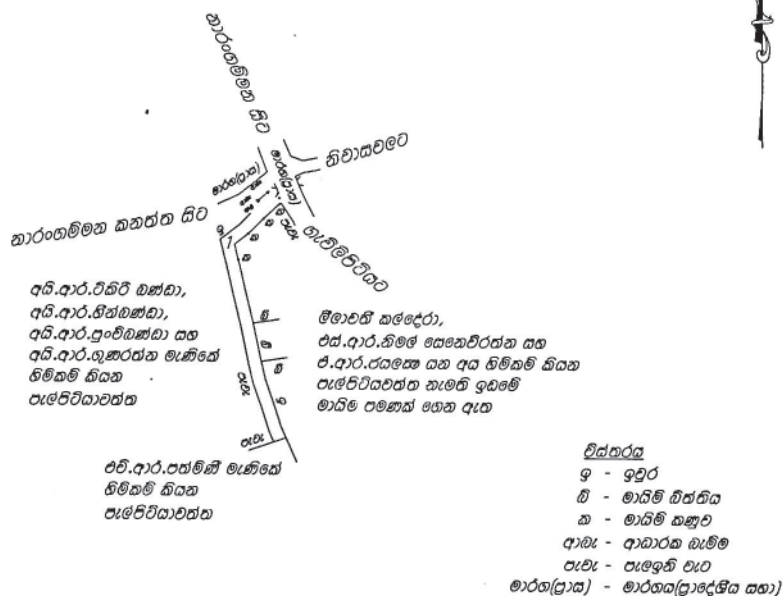

සබරගමුව පළාතේ

କାଗଜରୁ ଚିତ୍ରଣ କଲେ

ගල්බොඩ කෝරළේ තුන්පළාත පත්තුවේ

කාරාංගම්මත ගමේ ඊතිව් පැළවිටියාවත්ත යන ඉඩම් හරහා පවතින මාර්ගය මැන සාදන ලද

- ବିଭିନ୍ନ -

කැමරේ අංකය	මාර්ගයේ වර්ග ප්‍රමාණය				දිග(මීටර)	රළල(අඩි)
	හෙක්ටයාර්	අ	රූ	සර		
1	0.0128	0	0	05.06	53.00	08

കുറേ കിറ്റകറന്റ് വില കയറ്റിയ കപ്പലു.

Pact

ആഗ്രഹം
നവോദയ പ്രസിദ്ധീകരണ

මායිම් පෙන්වා දුන් අය
මායිම් බලා ගත් අය

මනින ලද්දේ : 2019.09.15 වන දින

2019-11-06

එම්.එම්.අර්.ටී.කේ, ගේට්ට්
 බුලුගල මහින්ද රාජපක්ෂ
 පාරේ, කොළඹ 05
 ෆැක්ස් : 035 2266422/077 4973610
 ඊ.ම. අංකය : 198314992

මාර්ගයේ නම	:	ගල්අරම කන්දමුල්ල මාර්ගය
මාර්ගයේ ආරම්භය	:	දිවෙල කන්දමුල්ල සිට දළුක දක්වා මාර්ගය
මාර්ගයේ අවසානය	:	ඩබ්ලිව්. පී. ඩබ්ලිව්. අරුප්පල මයා හිමිකම් කියන හිටිනාවත්ත ඉඩම
ග්‍රාම නිලධාරී වසම	:	16 ඊ කන්දමුල්ල
මාර්ගයේ දිග හා පළල	:	දිග - මීටර් 213 පළල - අඩි 08

මාර්ග ආරම්භයේ සිට අවසානය දක්වා දකුණුපස ඉඩම් හිමියන්ගේ නම්

ඉඩම් අයිතිකරුගේ නම	ඉඩමේ නම
1. එස්. මාරසිංහ මයා	ගල්කැටියාහේන
2. ඩබ්ලිව්. ප්‍රේමරත්න මයා සහ ආර්. නිමල් සෙනෙවිරත්න රාජපක්ෂ මයා	ගල්අරඹ කුඹුර
3. ආර්. එන්. එස්. රාජපක්ෂ මයා	හට්ටුවනාගේවත්ත
4. ඩබ්ලිව්. සමරවීර මයා	පුස්සැල්ලමඩ ඉඩම (මෙම ඉඩමේ මායිම පමණක් ගෙන ඇත)

මාර්ගය ආරම්භයේ සිට අවසානය දක්වා වම්පස ඉඩම් හිමියන්ගේ නම්

ඉඩම් අයිතිකරුගේ නම	ඉඩමේ නම
1. එම්. අයි. එන්. සෙනෙවිරත්න මයා	ගල්අරඹ කුඹුර
2. ඩබ්ලිව් ප්‍රේමරත්න මයා සහ ආර්. නිමල් සෙනෙවිරත්න රාජපක්ෂ මයා	ගල්අරඹ කුඹුර
3. ආර්. එන්. එස්. රාජපක්ෂ මයා	හට්ටුවනාගේවත්ත
4. ඩබ්ලිව්. පී. ඩබ්ලිව් අරුප්පල මයා	හිටිනාවත්ත
5. ඩබ්ලිව්. පී. ඩබ්ලිව් අරුප්පල මයා	හිටිනාවත්ත

බලයලත් මිනින්දෝරු එච්. එම්. ආර්. ටී. කේ. හේරත් මයාගේ 2019.06.08 දින මනින ලද පිඹුරුපත් අංක 507/2019 දරන පිඹුරුපත අනුව වේ.

මාර්ගයේ නම	:	ඇහැලගස්තැන්න සමගි මාවත අතුරු මාර්ගය
මාර්ගයේ ආරම්භය	:	ඇහැලගස්තැන්න සමගි මාවත
මාර්ගයේ අවසානය	:	පී. සිරිවර්ධන මයා හිමිකම් කියන කොරිගලවත්ත
ග්‍රාම නිලධාරී වසම	:	45 බී ගැවිලිපිටිය නගරය
මාර්ගයේ දිග හා පළල	:	දිග - මීටර් 100 පළල - අඩි 08

මාර්ග ආරම්භයේ සිට අවසානය දක්වා දකුණුපස ඉඩම් හිමියන්ගේ නම්

ඉඩම් අයිතිකරුගේ නම

ඉඩමේ නම

- | | |
|---------------------------|---------------------------|
| 1. දයාවතී මල්ලිකා මිය | හිටිනාවත්ත හෙවත් පහළ වත්ත |
| 2. ජී. අයි. සිරිවර්ධන මයා | හිටිනාවත්ත හෙවත් පහළ වත්ත |
| 3. රෝහණ පුෂ්ප කුමාර මයා | මල්හෙට්ටියාගේවත්ත |
| 4. පී. සිරිවර්ධන මයා | කොරිගලවත්ත |

මාර්ගය ආරම්භයේ සිට අවසානය දක්වා වම්පස ඉඩම් හිමියන්ගේ නම්

ඉඩම් අයිතිකරුගේ නම


ඉඩමේ නම

- | | |
|------------------------|---------------------------|
| 1. කොරිගල සිට මාර්ගය | |
| 2. දයාවතී මල්ලිකා මිය | හිටිනාවත්ත හෙවත් පහළ වත්ත |
| 3. කේ. එල්. සුරවීර මයා | කොරිගලවත්ත |
| 4. පී. සිරිවර්ධන මයා | කොරිගලවත්ත |

බලයලත් මිනින්දෝරු ඒ. ඩී. සිරිසූරිය මයාගේ 2019.09.14 දින මනින ලද පිඹුරුපත් අංක 3922 දරන පිඹුරුපත අනුව වේ.

ඒ.ඩී. සිරිසිල්ල (එන්.එන්.ඉස)
 බලශක්ති මිනිසුන්ගේ සහ උසාවි කොමසාරිස්
 විසිරිසිල්ල
 ගැවිලිපිටිය - අරණායක
 රේලියොන් - 035 2258167
 ලි.ප. අංකය : 19770692

കിമിറു അംකം : 3922

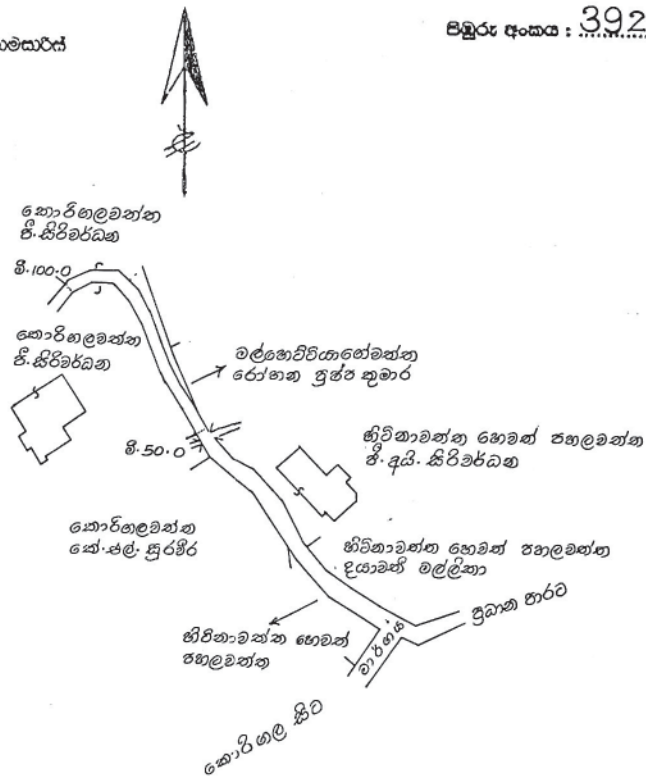

මායිම්:

උතුරු	:	} ඉහත සළකන් තිබේ
නැගෙනහිර	:	
දකුණු	:	
බස්නාහිර	:	

உலோக
கை கருவிகங்கள் 2019.02.28 தலைநகரில்
புதிதாக அரசு அமைத்திருக்கின்ற சர்வ
அலுவல் புதுமை.


 P. S. Srinivas
 ನಿರ್ದೇಶಕರು, ತಿರುಚಿ, ಪಾ
 ಠಾಣಿ, ಪಾಂಡುಕೋಟೆ
 2019-12-03

සබරගමුව පළාතේ

သားမာရ်ဉ် ငိုနီၣ်ဃ်န့ၣ်

.....ගුරු.....කෝරළේනූතන.....පන්තුවේ

ගැවිල්ලිවිය ගමේ කොරිහල, මාර්ගයේ සිට මැටි ඇති අතුරු මාර්ගයේ
ආරම්භක වීදර 100.0 කළහා පිළියෙල කරන ලදී.

အရှင်

පරිමාණය 1:1000

ප්‍රමාණය } ගොඩනැගිල්ල 0.0244 ආගම පිටපතක් බව සහතික කරයි
 } ද. 0 රු. 0 ට. 09.65

මෙම ලේඛන : 2019-09-14 දින දින

3
 4
ඒ.ඩී. සිරිසේරිය
 බලයලත් මිනිස්සුවක් හා
 උසාවි කොමසාරිස්
 2019-09-16

මාර්ගයේ නම	:	රැනගලවත්ත මාර්ගය
මාර්ගයේ ආරම්භය	:	කැලේකඩේ හන්දිය සිට පල්ලෙපමුණුව දක්වා මාර්ගය
මාර්ගයේ අවසානය	:	එම්. ඩී. ආර්. අබේරත්න මහතා හිමිකම් කියන උඩපමුණුව කුඹුර
ග්‍රාම නිලධාරී වසම	:	33ඒ අට්ටාපිටිය
මාර්ගයේ දිග හා පළල	:	දිග - මීටර් 143 පළල - අඩි 14

මාර්ග ආරම්භයේ සිට අවසානය දක්වා දකුණු පස ඉඩම් හිමියන්ගේ නම්

ඉඩම් අයිතිකරුගේ නම

ඉඩමේ නම

- | | | |
|----|----------------------------------|------------------------------------|
| 1. | පී. පී. නිහාල් විජේරත්න මයා | මොඩරැණගලේහේන වත්ත සහ මැදිකැලේ වත්ත |
| 2. | පී. ආර්. එස්. කිරිති නිශ්ශංක මයා | මොඩරැණගලේහේන වත්ත සහ මැදිකැලේ වත්ත |
| 3. | එම්. ඩී. ආර්. සෙනෙවිරත්න මයා | මොඩරැණගලේහේන වත්ත සහ මැදිකැලේ වත්ත |
| 4. | එම්. ඩී. ආර්. අබේරත්න මයා | මොඩරැණගලේහේන වත්ත සහ මැදිකැලේ වත්ත |
| 5. | එම්. ඩී. ආර්. අබේරත්න මයා | උඩපමුණුව කුඹුර |

මාර්ගය ආරම්භයේ සිට අවසානය දක්වා වම්පස ඉඩම් හිමියන්ගේ නම්

ඉඩම් අයිතිකරුගේ නම

ඉඩමේ නම

- | | | |
|----|-------------------------------------|------------------------------------|
| 1. | ඩබ්ලිව්. ඒ. අජිත් වික්‍රමසිංහ මයා | මැදිකැලේවත්ත |
| 2. | ඒ. නාලක නිලංග මයා | මොඩරැණගලේහේන වත්ත සහ මැදිකැලේ වත්ත |
| 3. | පී. ඩී. අජිත් බණ්ඩාර මයා | මොඩරැණගලේහේන වත්ත සහ මැදිකැලේ වත්ත |
| 4. | එච්. පී. රෝහිණි කුමුදු කුමාරි මිය | මොඩරැණගලේහේන වත්ත සහ මැදිකැලේ වත්ත |
| 5. | ඩබ්ලිව්. ආර්. අජිත් කෙහෙල්වත්ත මයා | මොඩරැණගලේහේන වත්ත සහ මැදිකැලේ වත්ත |
| 6. | ඩබ්ලිව්. ආර්. නිහාල් කෙහෙල්වත්ත මයා | මොඩරැණගලේහේන වත්ත සහ මැදිකැලේ වත්ත |

බලයලත් මිනින්දෝරු එච්. එම්. ආර්. ටී. කේ. හේරත් මයාගේ 2019.08.11 දින මනින ලද පිඹුරුපත් අංක 512/2019 දරන පිඹුරුපත අනුව වේ.

එම්.එම්.ආර්.ටී.කේ.හේරත්,
බලශක්ති මිනිනිද්‍යා කළමනාකරු,
උසාවි කොමසාරිස් සහ තක්සේරුකරු,
පින්තූර, රඳුක්කන.

ලියාපදිංචි අංකය: 1983/492

ලිඞුරු අංකය: 512/2019

රුහගලෙන්න මාර්ගය

පරිමාණය 1:1000

வினாக்கள்

ක - මාසිම් කණුව

පැවැ - පැවැත්ම වැඩ

ආනා - ආධාරක තාප්පය

මාතා - මාගිණි තාප්පය

කපැවැ - කම්බි පැලෙන විට

මාර්ග(ප්‍රාග්) - මාර්ගය(ප්‍රාදේශීය තත්‍ව)

சி.தார்.சிவ.கீர்தி விசுவம்

හිමිකම් කියන ඉඩම

මොඩරැනගලේෂේෂ

එම්.වී.ගාර්.සෙනෙවිරත්න


കിരീടം കിടന്ന ഭൂമി

මොඩරැනගලේෂේනේ' එක්තරා ආකාරයකින් මැදිහත්වීමක්

එම්.පී.ආර්.අබේරත්න

හිමිකම් කියන ඉඩම

මොඩර්නයිසේෂන් එන්ත සහ මැදිහත්වන

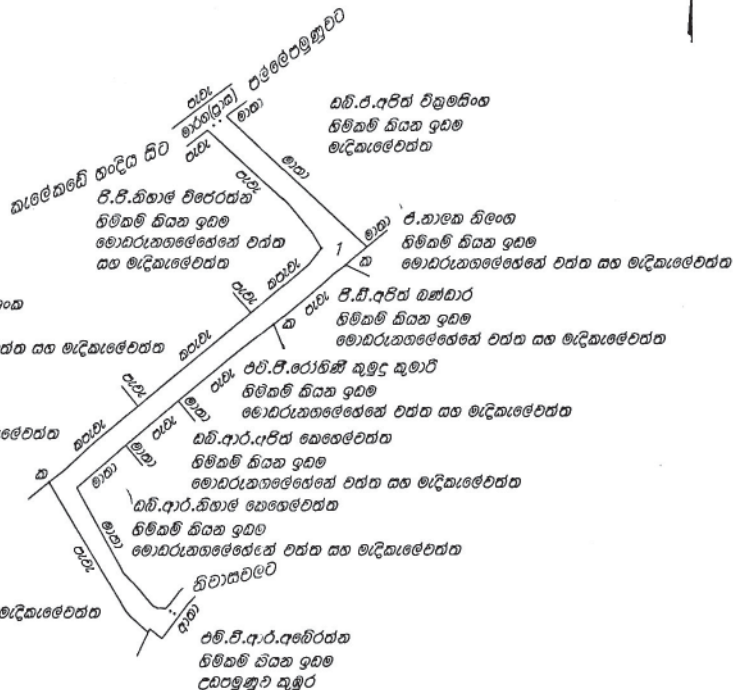

තෙව් පිරිපතක් වුව තෙව්නක් සැපයේ

සබරගමුව පළාතේ

කැරලම දිස්ත්‍රික්කයේ

ගල්බඩ කෝරළේ මැද පත්තුවේ

උඩපමුණුව ගමේ පිහිටි මොහිරුනගලේශේනේ වත්ත සහ මැදිකැලේවත්ත

සහ ඉඩම් හරහා පවතින මාර්ගය මැන සදහා දෙ

-ପିଞ୍ଜର-

කැමරි අංකය	මාරගයේ එරිග් ඉමානන				දිග(මීටර්)	රළල(අඟ්)	කිරිගුලු කරුණු
	කෙට්ටුකාර	අ	ඳ	ර			
1	0.0606	00	0	23.96	143.00	14	දැනට පවතින ආකාරය සැකසී තිබූ කරන ලදී

මනින දිනය : 2019.08.11 වන දින

02.02.2019-11-02
 ලබාදුන් ජිනිසරියා කළමනාකරු
 උසාවි තොරතුරු සහ තත්ත්වයන්
 දුරකථන : 084 2268422/077 4972313
 ලි.පි. අංකය : 02/2019-11-02

මාර්ගයේ නම	:	පණු අඹේතැන්න මාර්ගය
මාර්ගයේ ආරම්භය	:	මිල්ලන්ගොඩ ගැවිලිපිටිය මාර්ගය
මාර්ගයේ අවසානය	:	බී. චන්ද්‍රත්න මහතා හිමිකම් කියන පණුඅඹේතැන්න වත්ත ඉඩම
ග්‍රාම නිලධාරී වසම	:	16එස් ලඹුටුව
මාර්ගයේ දිග හා පළල	:	දිග - මීටර් 94 පළල - අඩි 08

මාර්ග ආරම්භයේ සිට අවසානය දක්වා දකුණු පස ඉඩම් හිමියන්ගේ නම්

ඉඩම් අයිතිකරුගේ නම

ඉඩමේ නම

- | | | |
|----|-----------------------|------------------|
| 1. | ඇළ මාර්ගය | |
| 2. | ටී. ආර්. සුමනරත්න මයා | පණුඅඹේතැන්න වත්ත |
| 3. | බී. චන්ද්‍රත්න මයා | පණුඅඹේතැන්න වත්ත |

මාර්ගය ආරම්භයේ සිට අවසානය දක්වා වම්පස ඉඩම් හිමියන්ගේ නම්

ඉඩම් අයිතිකරුගේ නම

ඉඩමේ නම

- | | | |
|----|-----------------------------|------------------|
| 1. | ටී. ආර්. සුමනරත්න මයා | පණුඅඹේතැන්න වත්ත |
| 2. | යූ. ආර්. ධම්මික නිශාන්ත මයා | පණුඅඹේතැන්න වත්ත |
| 3. | ටී. ආර්. සුමනරත්න මයා | පණුඅඹේතැන්න වත්ත |

බලයලත් මිනින්දෝරු එච්. එම්. ආර්. ටී. කේ. හේරත් මයාගේ 2018.04.22 දින මතින ලද පිඹුරුපත් අංක 154/2018 දරන පිඹුරුපත අනුව වේ.

එච්.එම්.ආර්.ටී.එස්.සේන,
බලධරයෙහි මිනිස්ථරු තලමිතිකරු,
උසාවි කොමසාරිස් සහ තක්සේරුකරු,
රික්තවල, රඹුක්කන.


පිඬුරු අංකය: 154/2018

පනුඅභේතයෙන් මාර්ගය (ලඳුටුව වසම)

බලධරයා :- අරණායක ප්‍රාදේශීය සහ සහායකිනේ අංක
අර/ප්‍රා/07/මාර්ග මැනුම් හා 2006.10.04 දින මිසි

පරිමාණය 1:1000

විස්තරය
අ - අග්‍ර
පැවැ - පැවැති වැව
ගවැ - ගවැව
මාර්ග(ප්‍රාග්) - මාර්ග(ප්‍රාදේශීය සහ)

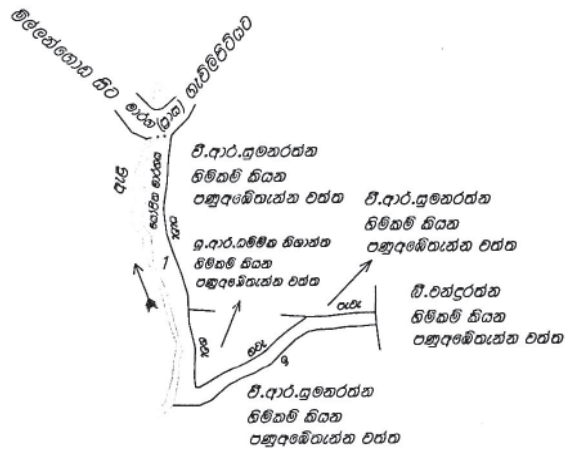

සබරගමුව පළාතේ

කැලේල දිස්ත්‍රික්කයේ

ගලේබා කෝරළේ එහොඩපොත සහ තනිපේරු පත්තුවේ ලඳුටුව ගමේ පිහිටි
පනුඅභේතයෙන් වත්ත යන ඉඩම හරහා පවතින මාර්ගය මැන කාදන ලදී

-පිඬුරු-

සත්‍ය පිටපතක් බව සහතික කළේ

Pach

අරණායක ප්‍රාදේශීය සහ

කැමරා අංකය	මාර්ගයේ වර්ග ප්‍රමාණය				දිග(මීටර්)	පළල(අඩි)	කිවගුණ කරුණු
	තෙත්වතාර	අ	රු	පර			
1	0.0294	00	0	11.62	94.00	08	

මිනින ලද්දේ : 2018.04.22 වන දින

2018-07-23

එච්.එම්.ආර්.ටී.එස්. සේන
බලධරයෙහි මිනිස්ථරු තලමිතිකරු
උසාවි කොමසාරිස් සහ තක්සේරුකරු
දුරකථන : 035-2266422/077 4973810
මු.ප. අංකය: 19831492

මාර්ගයේ නම	:	අට්ටාපිටිය හිටිනාවත්ත හෙවත් පරණවත්ත මාර්ගය
මාර්ගයේ ආරම්භය	:	අළුපත කටුගහවත්ත මාර්ගය
මාර්ගයේ අවසානය	:	ඒ. පී. මංජුල ප්‍රේමකුමාර හිමිකම් කියන 782/98 පිඹුරේ කැබලි අංක 8
ග්‍රාම නිලධාරී වසම	:	33 ^{වැනි} අට්ටාපිටිය
මාර්ගයේ දිග හා පළල	:	දිග - මීටර් 69 පළල - අඩි 16

මාර්ග ආරම්භයේ සිට අවසානය දක්වා දකුණු පස ඉඩම් හිමියන්ගේ නම්

ඉඩම් අයිතිකරුගේ නම

හිටිනාවත්ත හෙවත් පරණවත්ත නමැති
ඉඩමට අදාළ පිඹුරුපත් අංක

- | | |
|-----------------------------------|----------------------------|
| 1. ඒ. එම්. දිසානායක මයා | 782/98 පිඹුරේ කැබලි අංක 2 |
| 2. පී. එච්. ආර්. ඒ. බී. හේරත් මයා | 782/98 පිඹුරේ කැබලි අංක 10 |
| 3. එම්. එච්. එම්. ජානක හේමන්ත මයා | 782/98 පිඹුරේ කැබලි අංක 9 |


මාර්ගය ආරම්භයේ සිට අවසානය දක්වා වම්පස ඉඩම් හිමියන්ගේ නම්

ඉඩම් අයිතිකරුගේ නම

හිටිනාවත්ත හෙවත් පරණවත්ත නමැති
ඉඩමට අදාළ පිඹුරුපත් අංක

- | | |
|--------------------------------------|---|
| 1. ලිඳ සඳහා වෙන්කර ඇත | 782/98 පිඹුරේ කැබලි අංක 3 හි ඉතිරි කොටස |
| 2. ඒ. එම්. දිසානායක මයා | 782/98 පිඹුරේ කැබලි අංක 4 |
| 3. බී. ඩබ්ලිව්. එස්. කේ. චිරතුංග මයා | 782/98 පිඹුරේ කැබලි අංක 6 |
| 4. ඒ. එම්. සුසිල් අත්තනායක මයා | 782/98 පිඹුරේ කැබලි අංක 7 |
| 5. ඒ. පී. මංජුල ප්‍රේමකුමාර මයා | 782/98 පිඹුරේ කැබලි අංක 8 |

බලයලත් මිනින්දෝරු එම්. එස්. එම්. අප්වාඩි මයාගේ 2019.08.31 දින මනින ලද පිඹුරුපත් අංක 782B දරන පිඹුරුපත අනුව වේ.

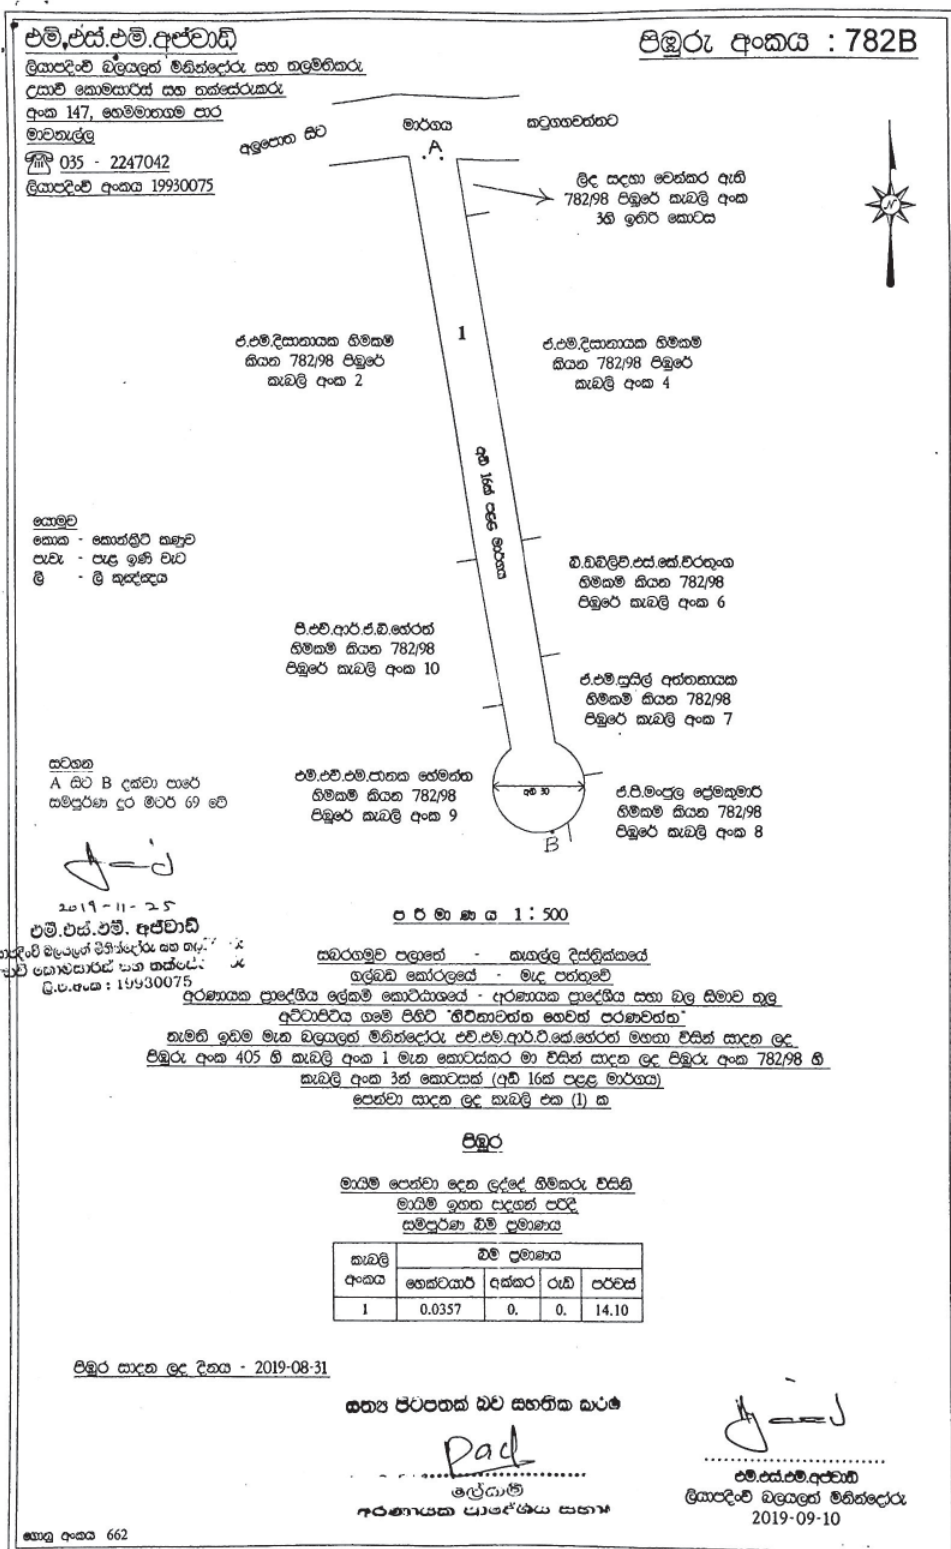

බියගම ප්‍රාදේශීය සභාව

1987 අංක 15 දරන ප්‍රාදේශීය සභා පනතේ 24(3)ආ වගන්තිය යටතේ කරනු ලබන දැන්වීම

1987 අංක 15 දරන ප්‍රාදේශීය සභා පනතේ 24(1) වගන්ති ප්‍රකාරව බස්නාහිර පළාතේ ගම්පහ දිස්ත්‍රික්කයේ බියගම ප්‍රාදේශීය සභාව විසින් පහත සඳහන් කර ඇති මංමාවත් බියගම ප්‍රාදේශීය සභාව සතු මංමාවත් වශයෙන් ප්‍රකාශයට පත් කරනු ලබන බව මෙයින් නිවේදනය කරනු ලැබේ.

ප්‍රාදේශීය සභාව විසින් මැනුම් කර සලකුණු යොදා ඇති මෙම මංමාවත් සම්බන්ධයෙන් ඉඩම් අයිතිකරුවන් ලෙස හිමිකම් පාන යම් පාර්ශ්වයන් විසින් විරෝධතාවයක් පළ කරනු ලබන්නේ නම් මෙම නිවේදනය පළ වූ දින සිට මාස තුනක් ඇතුළත තමාගේ අයිතිය ඔප්පු කිරීම සඳහා 1987 අංක 15 දරන ප්‍රාදේශීය සභා පනතේ 24(2) වගන්ති ප්‍රකාරව ක්‍රියා කරන ලෙසට මෙයින් දැනුම් දෙනු ලැබේ.

මෙම කාල සීමාව තුළ යම් විරෝධතාවයක් ඉදිරිපත් නොවුණහොත් පහත සඳහන් මංමාවත් බියගම ප්‍රාදේශීය සභාව සතු මංමාවත් වශයෙන් පිළිගෙන පාලනය කරන බව පොදු ජනතාවගේ දැන ගැනීම සඳහා මෙයින් ප්‍රකාශයට පත් කරමි.

ජී. ඒ. ඒ. සී. ගනේපොල,
සභාපති,
බියගම ප්‍රාදේශීය සභාව.

2020 ජුනි මස 30 වැනි දින,
බියගම ප්‍රාදේශීය සභා කාර්යාලයේ දී ය.

උපලේඛනය

අනු. අංකය	මාර්ගයේ නම	පිහිටුපත් අංකය	ග්‍රාමසේවා වසම	මාර්ගයේ ආරම්භය	මාර්ගයේ අවසානය	මාර්ගයේ දිග (කි.මී.)	මාර්ගයේ පළල (අඩි)
01	මාකොළ සිරිපැරකුම් මාවත	5844	271, මාකොළ දකුණ	මාකොළ- මාවරමංඩිය පාර	ක්‍රීඩා සංවර්ධන පුහුණු ආයතනය	0.9449	අඩි 13.5-30.5 අතර
02	බියගම ජයන්ති මාවත	5843	280 C, බියගම දකුණ 275 A, හෙයියන්තුඩුව දකුණ	කැළණිය මුදුන්ගොඩ පාර	දේවමිත්ත පෙදෙස	1.596	අඩි 12.3-50.5 අතර
03	මාකොළ බටලන්ද පාර	5804	271 A සපුගස්කන්ද	සංස්ථා පාර	සමෘද්ධි මාවත	1.9685	අඩි 16.4-37 අතර
04	බියගම කොළඹහේන පාර	5802	280, බියගම උතුර 280 A, යබරඵව උතුර 280 E, යබරඵව දකුණ	කැළණිය- මුදුන්ගොඩ පාර	බියගම මල්වාන පාර	2.0088	අඩි 13-33 අතර
05	මාකොළ සිරිමංගල පාර	5803	271 B, මාකොළ දකුණ 271 A, සපුගස්කන්ද 277, ගෝනවල නැගෙනහිර	කිරිබත්ගොඩ- මාකොළ පාර	සපුගස්කන්ද- ගෝනවල පාර	1.2756	අඩි 16-28 අතර

07-718/1


බියගම ප්‍රාදේශීය සභාව

1987 අංක 15 දරන ප්‍රාදේශීය සභා පනතේ 24(3)ආ වගන්තිය යටතේ කරනු ලබන දැන්වීම


1987 අංක 15 දරන ප්‍රාදේශීය සභා පනතේ 24(1) වගන්ති ප්‍රකාරව බස්නාහිර පළාතේ ගම්පහ දිස්ත්‍රික්කයේ බියගම ප්‍රාදේශීය සභාව විසින් 2019.11.22 දිනැති ශ්‍රී ලංකා ප්‍රජාතාන්ත්‍රික සමාජවාදී ජනරජයේ ගැසට් පත්‍රයෙහි IV(ආ) කොටසෙහි ප්‍රකාශයට පත් කරන ලද පහත සඳහන් කර ඇති මංමාවත් බියගම ප්‍රාදේශීය සභාව සතු මංමාවත් වශයෙන් ප්‍රකාශයට පත් කරනු ලබන බව මෙයින් ප්‍රකාශයට පත් කරනු ලැබේ.

ජී. ඒ. ඒ. සී. ගනේපොල,
සභාපති,
බියගම ප්‍රාදේශීය සභාව.


01. පාරේ නම : කඩවත එක්සත් සුභසාධක මාවත
 පිඹුරු අංකය : 2599 F
 වසම : 268 පහල බියන්විල (මධ්‍යම)
 දිග : 0.512
 පළල : අඩි 15-20 අතර

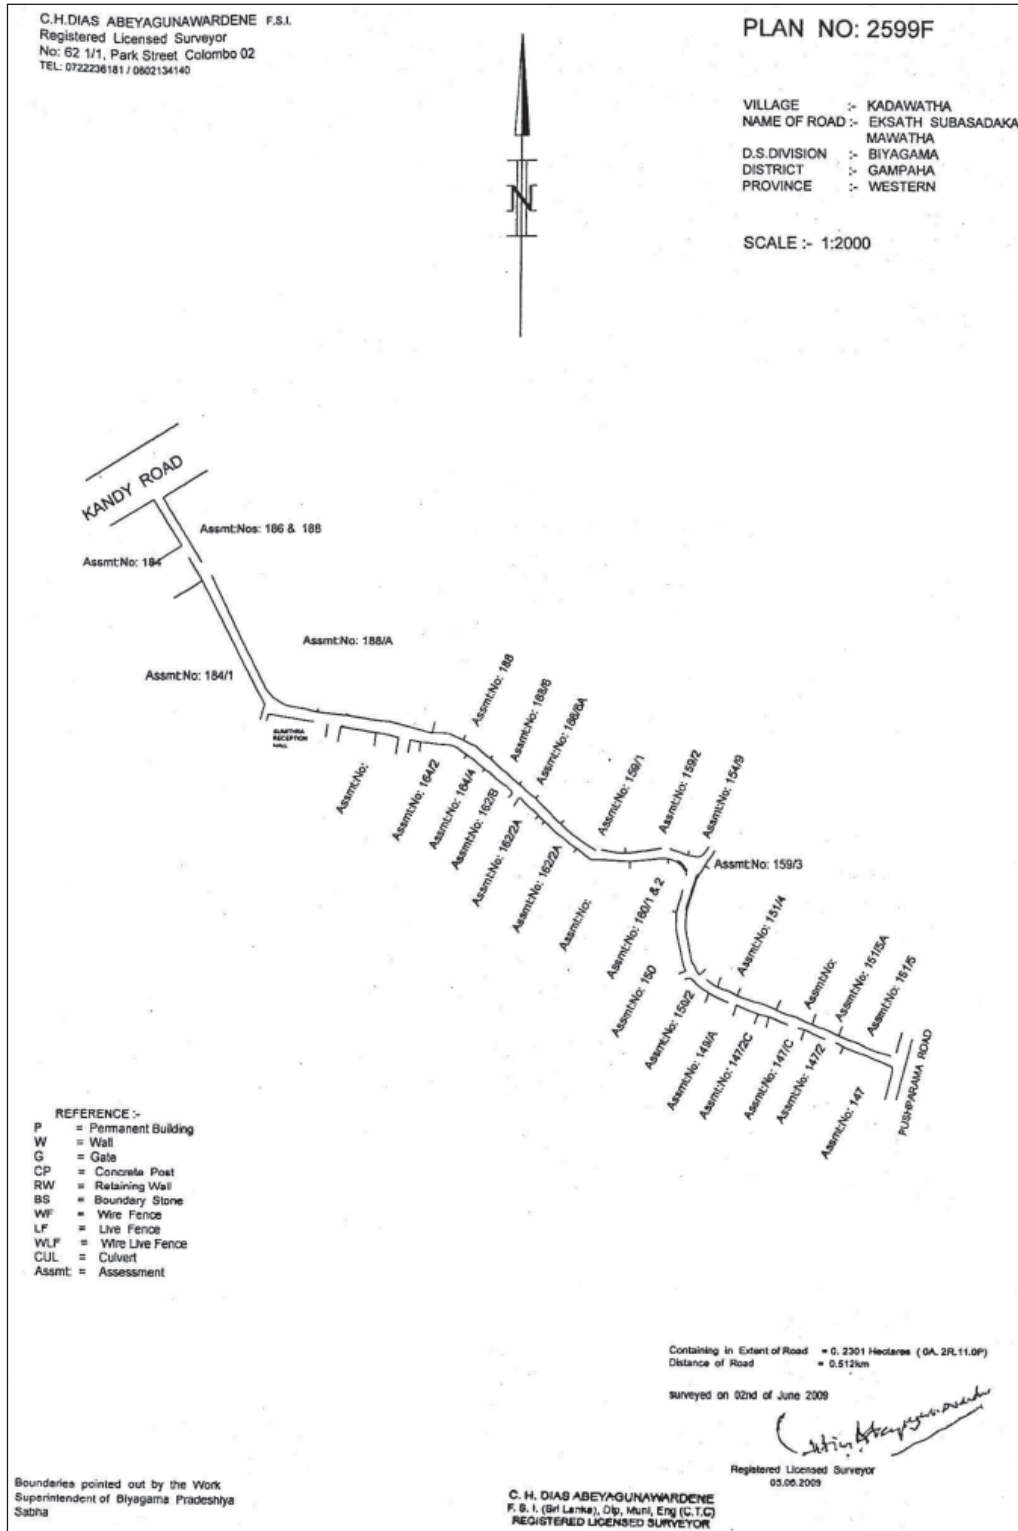


- | | | |
|-------------|---|-----------------------------|
| 02. පාලේ නම | : | කඩවත රජවත්ත පාර, සමගි මාවත |
| පිඹුරු අංකය | : | 2599 J |
| වසම | : | 268 පහල බේයන්විල (නැගෙනහිර) |
| දිග | : | 0.395 |
| පළල | : | අඩි 10 |

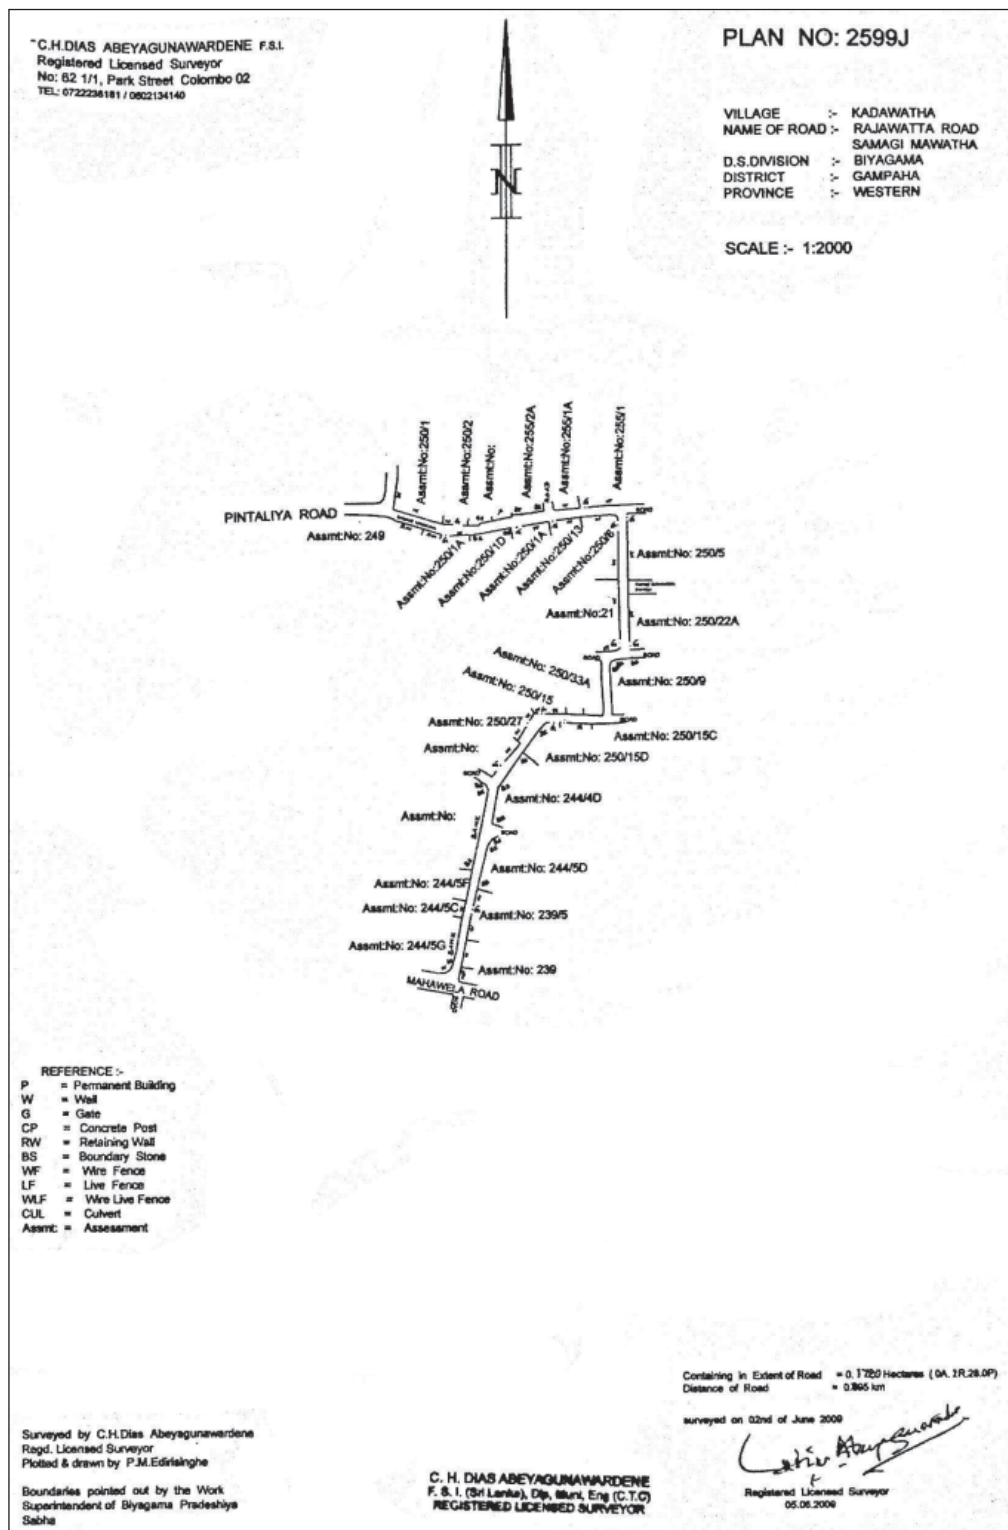


03. පාරේ නම : කඩවත ආසිරි පෙදෙස
 පිඹුරු අංකය : 2599 H
 වසම : 268 A පහළ බියන්විල (බටහිර)
 දිග : 0.595
 පළල : අඩි 8-15 අතර

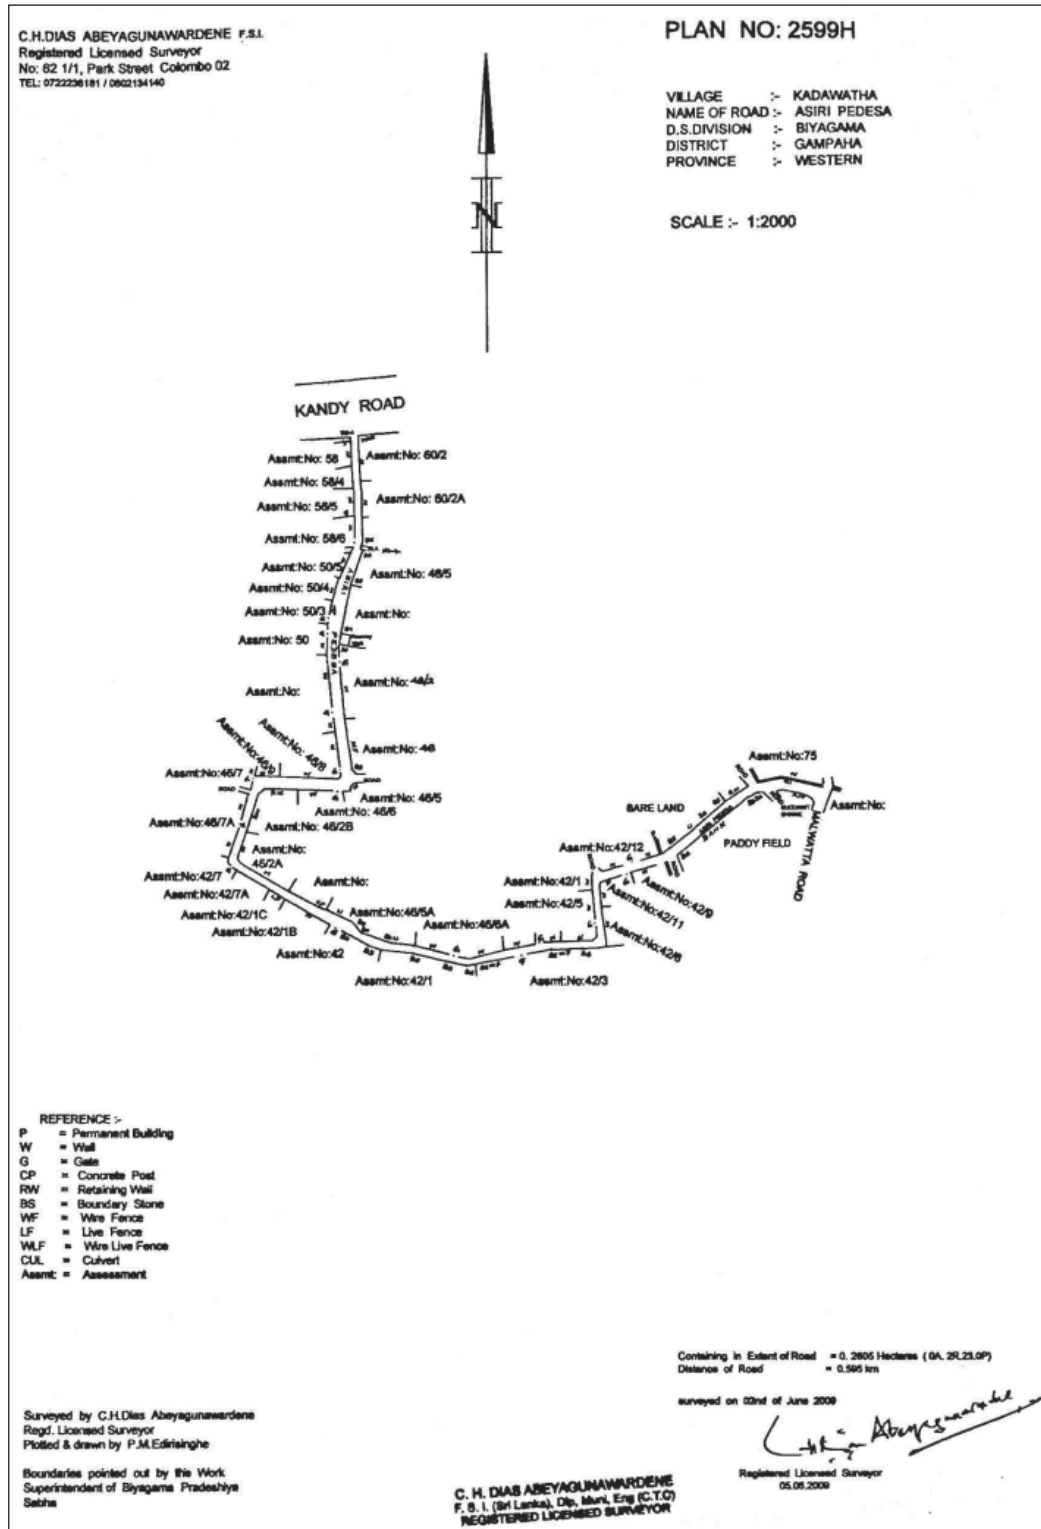


04. පාරේ නම : කඩවත මහවෙල පාර
 පිඹුරු අංකය : 2589 K
 වසම : 268 පහල බියන්විල (නැගෙනහිර)
 දිග : 0.430
 පළල : අඩි 10-14 අතර

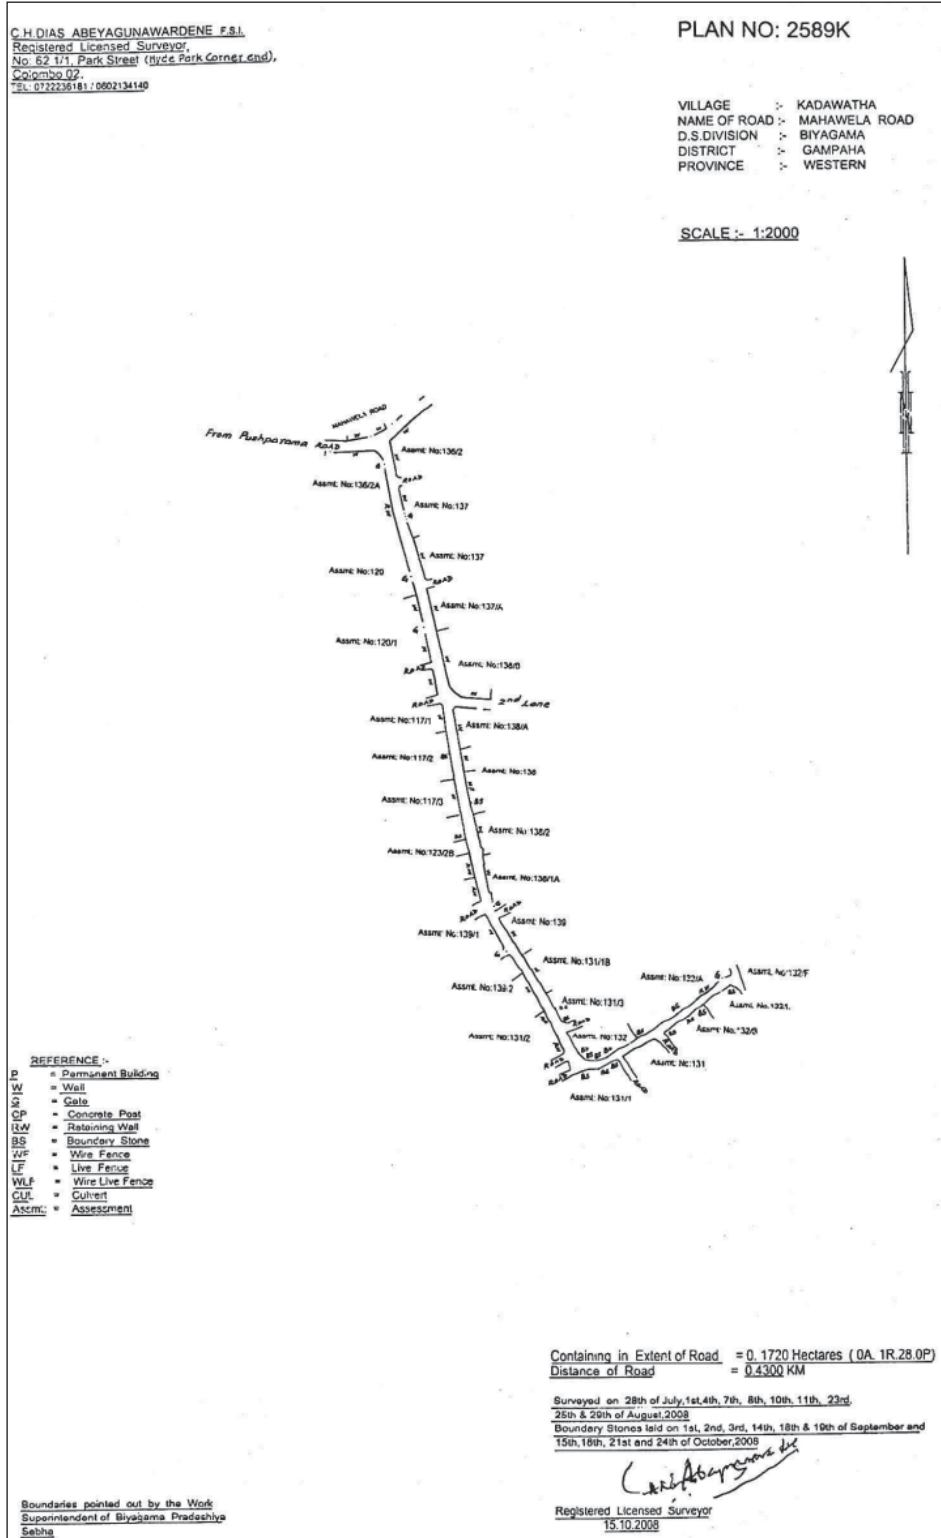


05. පාරේ නම : කඩවත මහවෙල පාර (2 පටුමග)
 පිඹුරු අංකය : 2589 J
 වසම : 268 B පහළ බියන්විල (බටහිර)
 දිග : 0.360
 පළල : අඩි 10-12 අතර

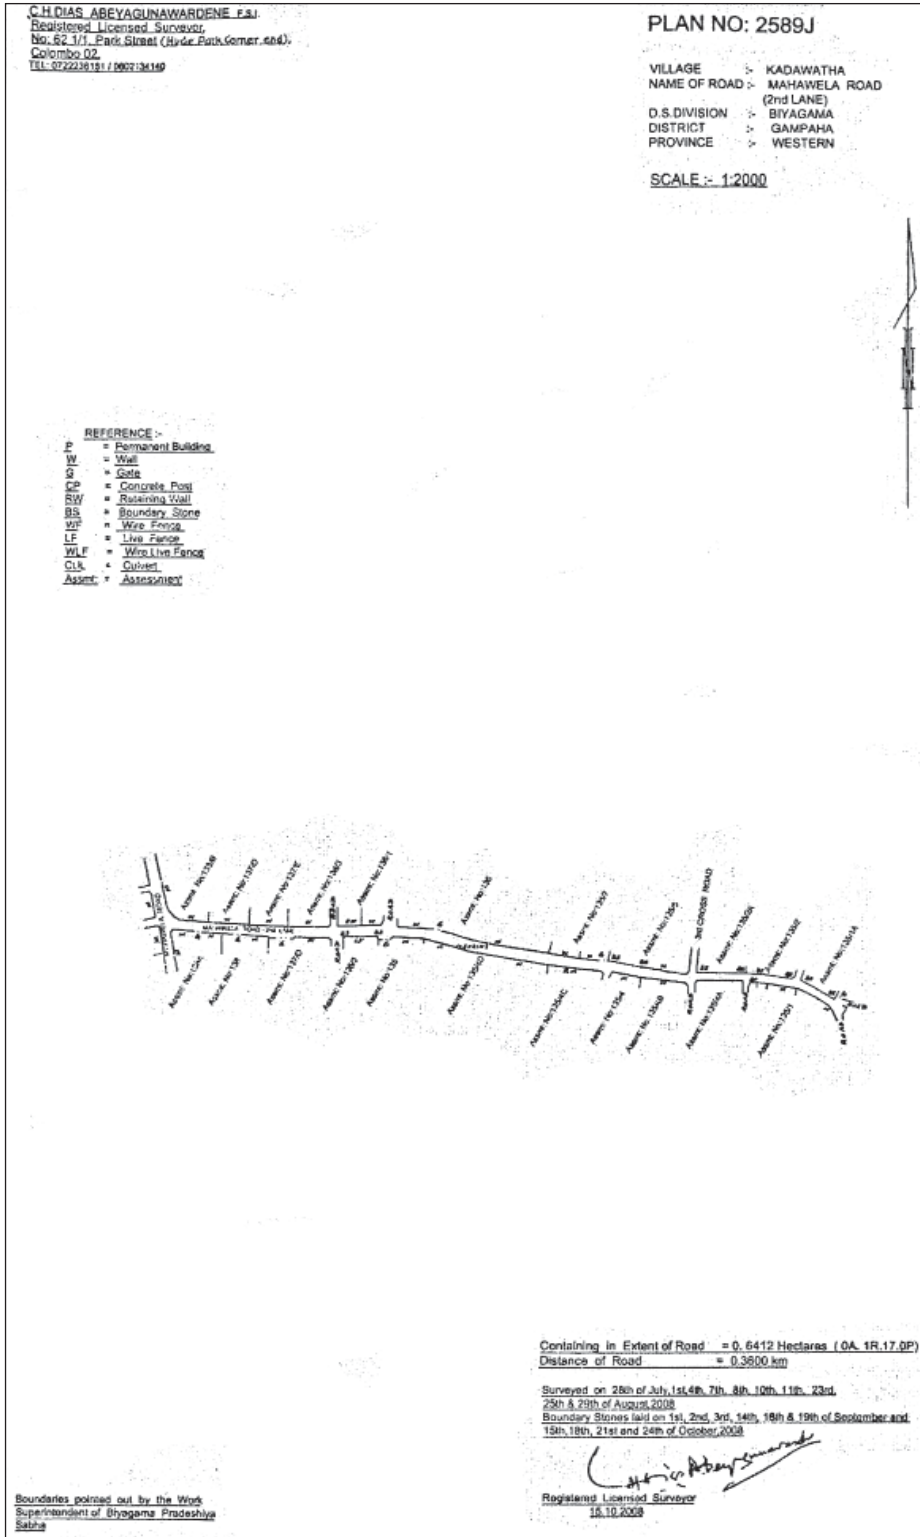


06. පාරේ නම : කඩවත මහවෙල පාර (1 පටුමග)
 පිඹුරු අංකය : 2589 G
 වසම : 268 පහළ බියන්විල (බටහිර)
 දිග : 0.800
 පළල : අඩි 12

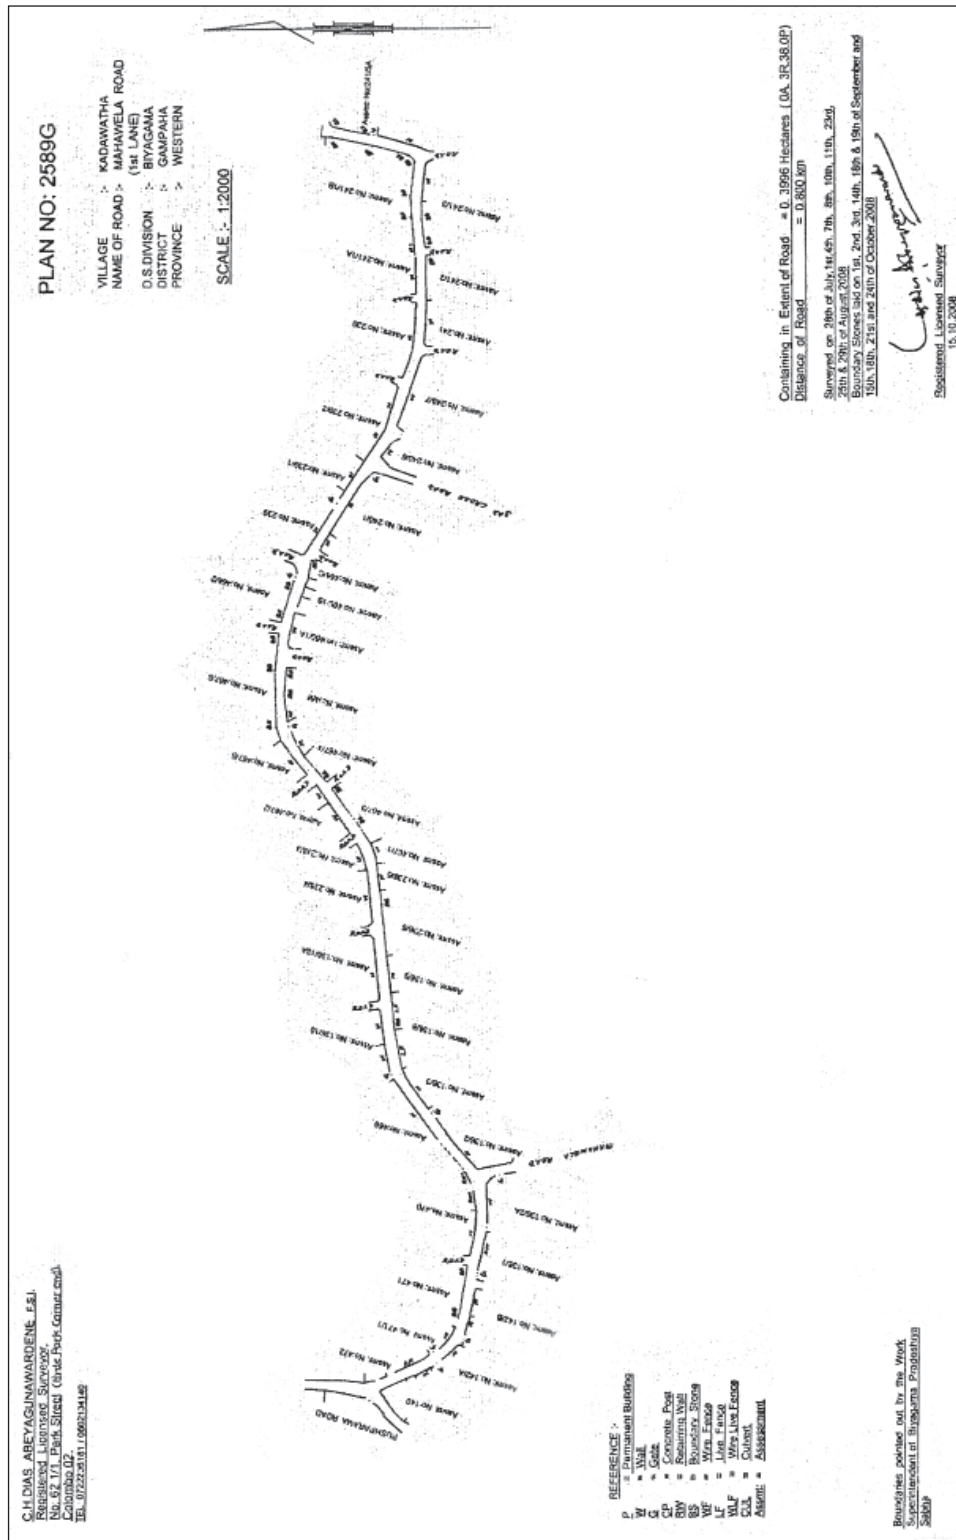


07. පාරේ නම : කඩවත මල්වත්ත පාර
 පිඹුරු අංකය : 2589 F
 වසම : 268 B පහල බියන්විල (මධ්‍යම)
 දිග : 0.710
 පළල : අඩි 10-12 අතර

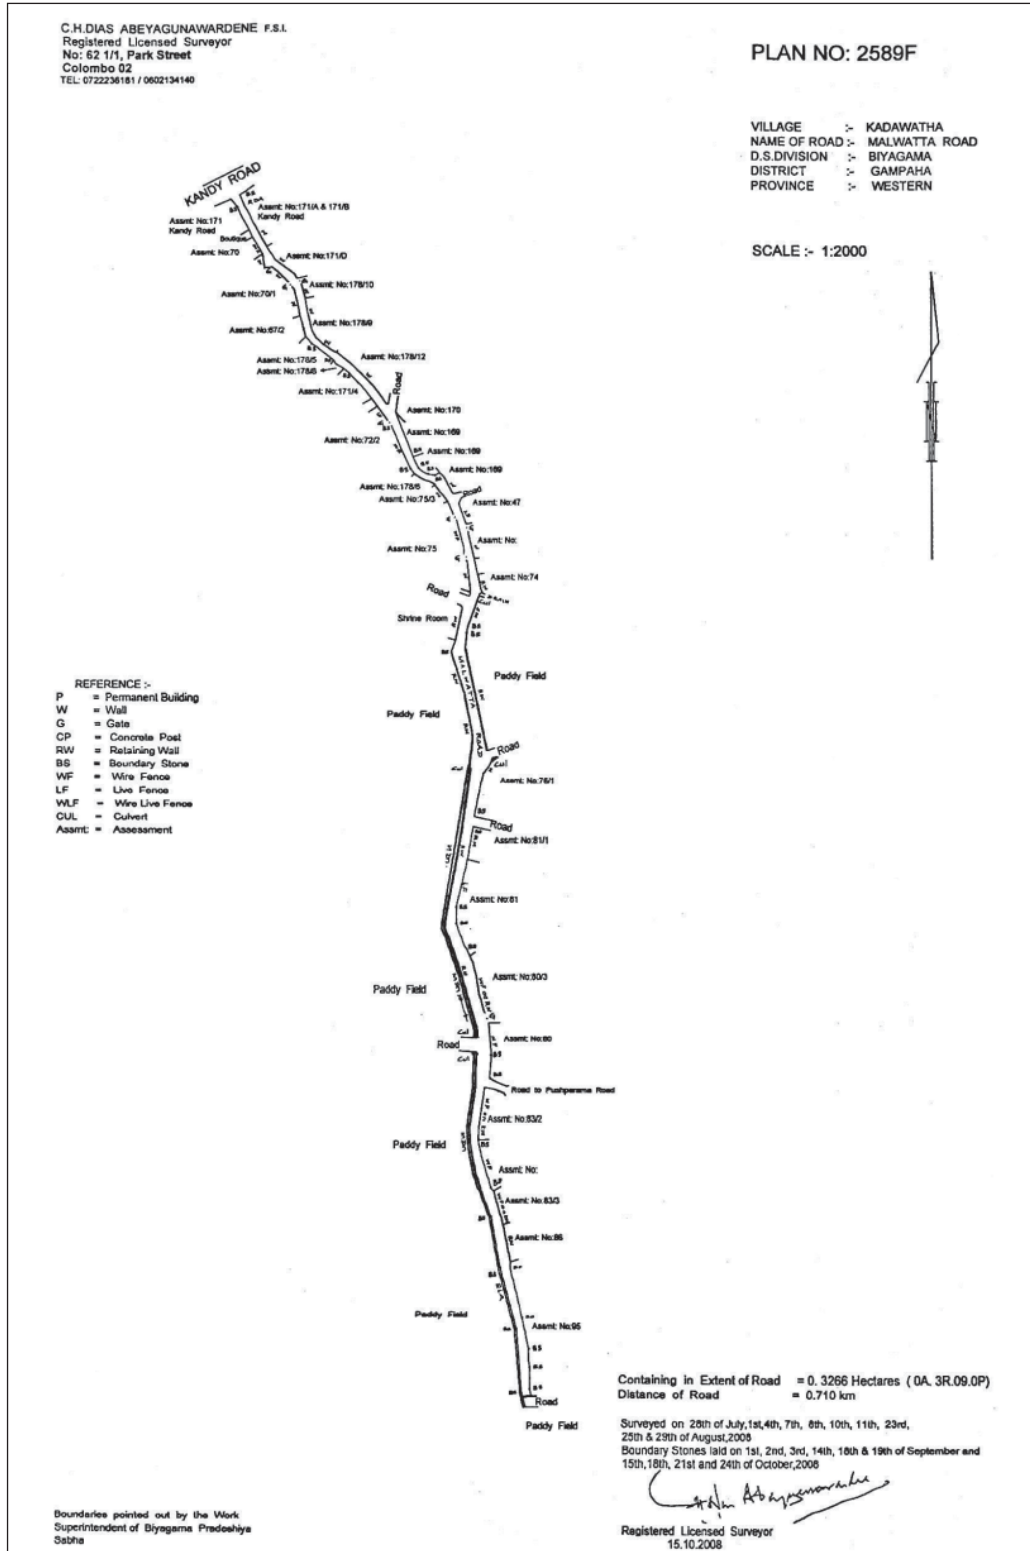


08. පාරේ නම : කඩවත මල්වත්ත පාරේ සිට පුෂ්පාරාම පාර
 පිඹුරු අංකය : 2589 E
 වසම : 268 පහල බියන්විල (මධ්‍යම)
 දිග : 0.425
 පළල : අඩි 10-14 දක්වා

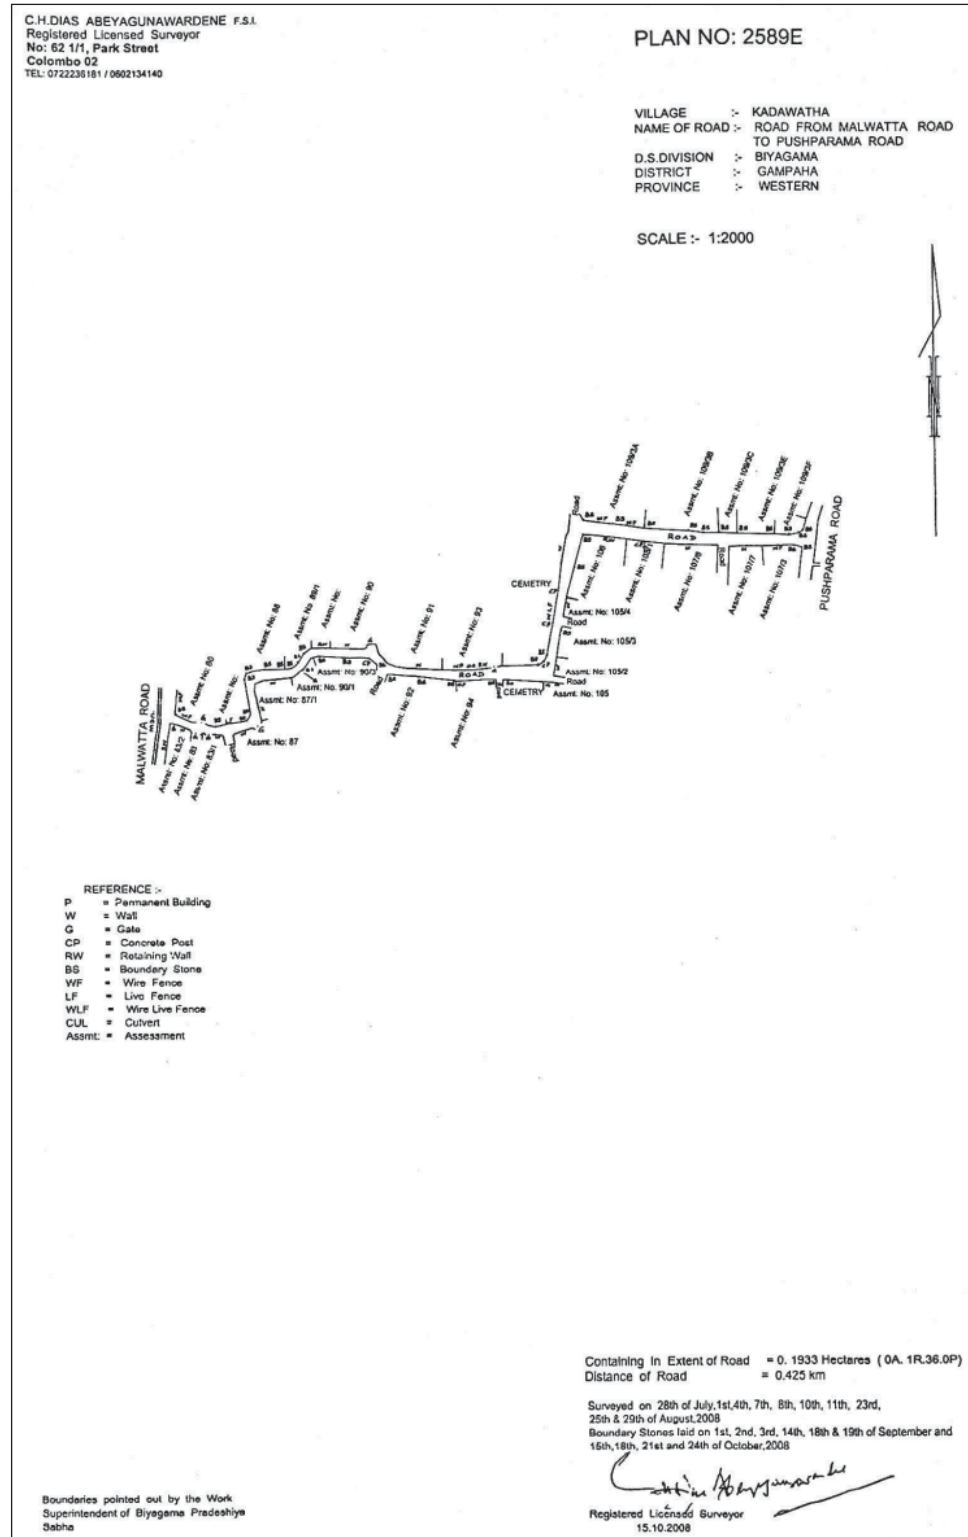


09. පාරේ නම : කඩවත ජයසිරි මාවත
 පිඹුරු අංකය : 2589 D
 වසම : 268 B පහල බියන්විල (මධ්‍යම)
 දිග : 0.510
 පළල : අඩි 12

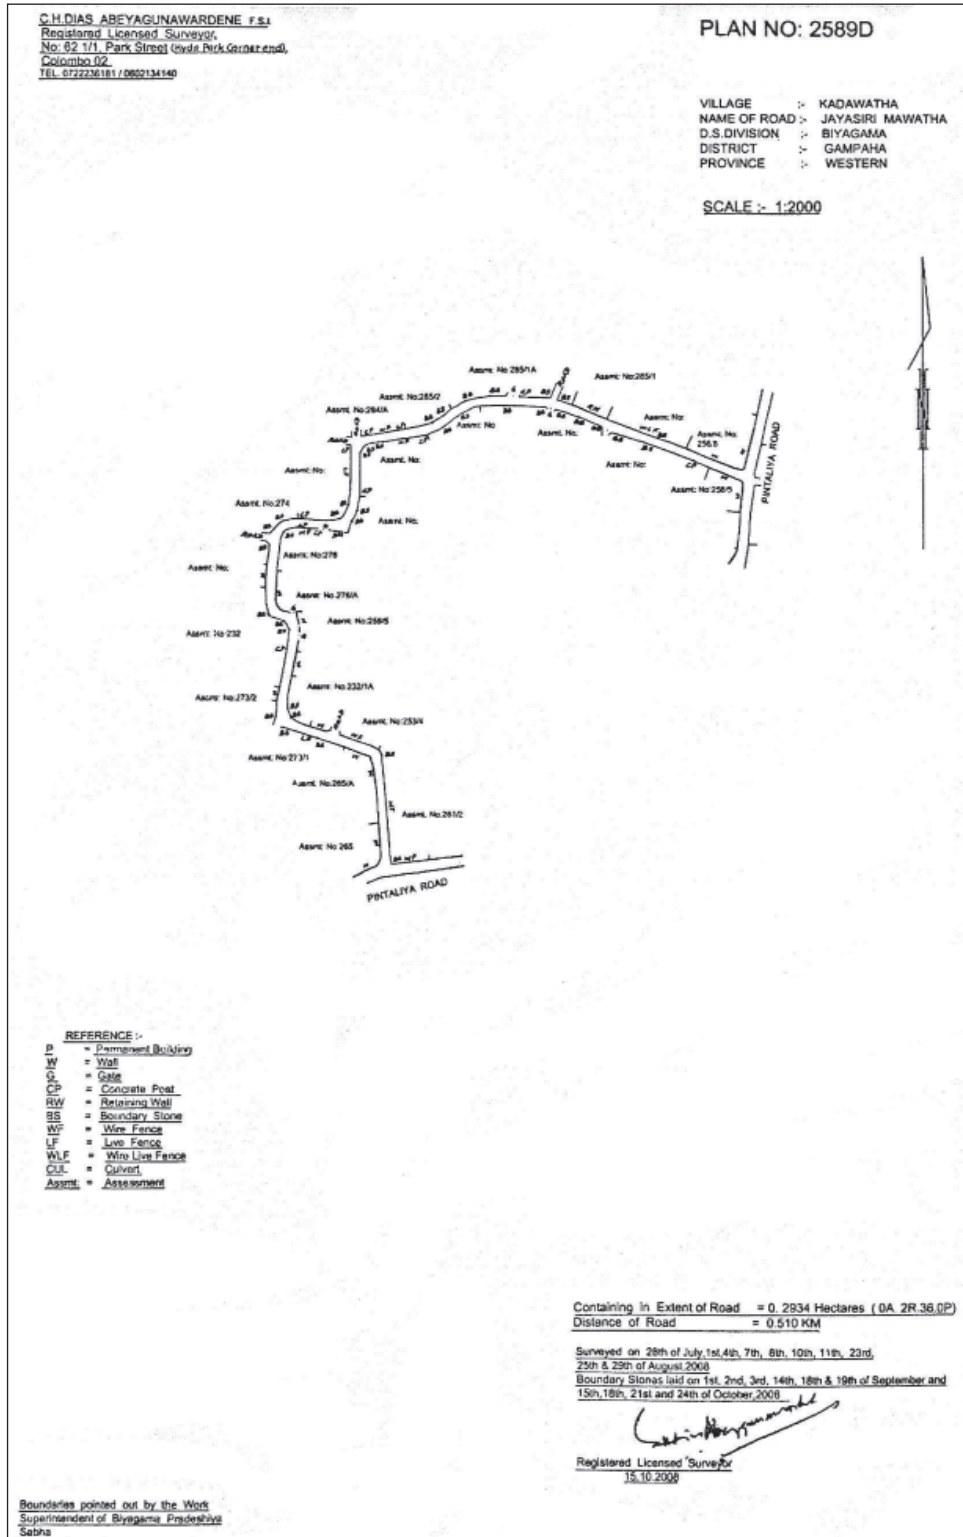


10. පාරේ නම : කඩවත හල්ගස්දෙනිය පාර
 පිඹුරු අංකය : 2589 C
 වසම : 268 පහල බියන්විල (නැගෙනහිර)
 දිග : 0.450
 පළල : අඩි 12-13 අතර

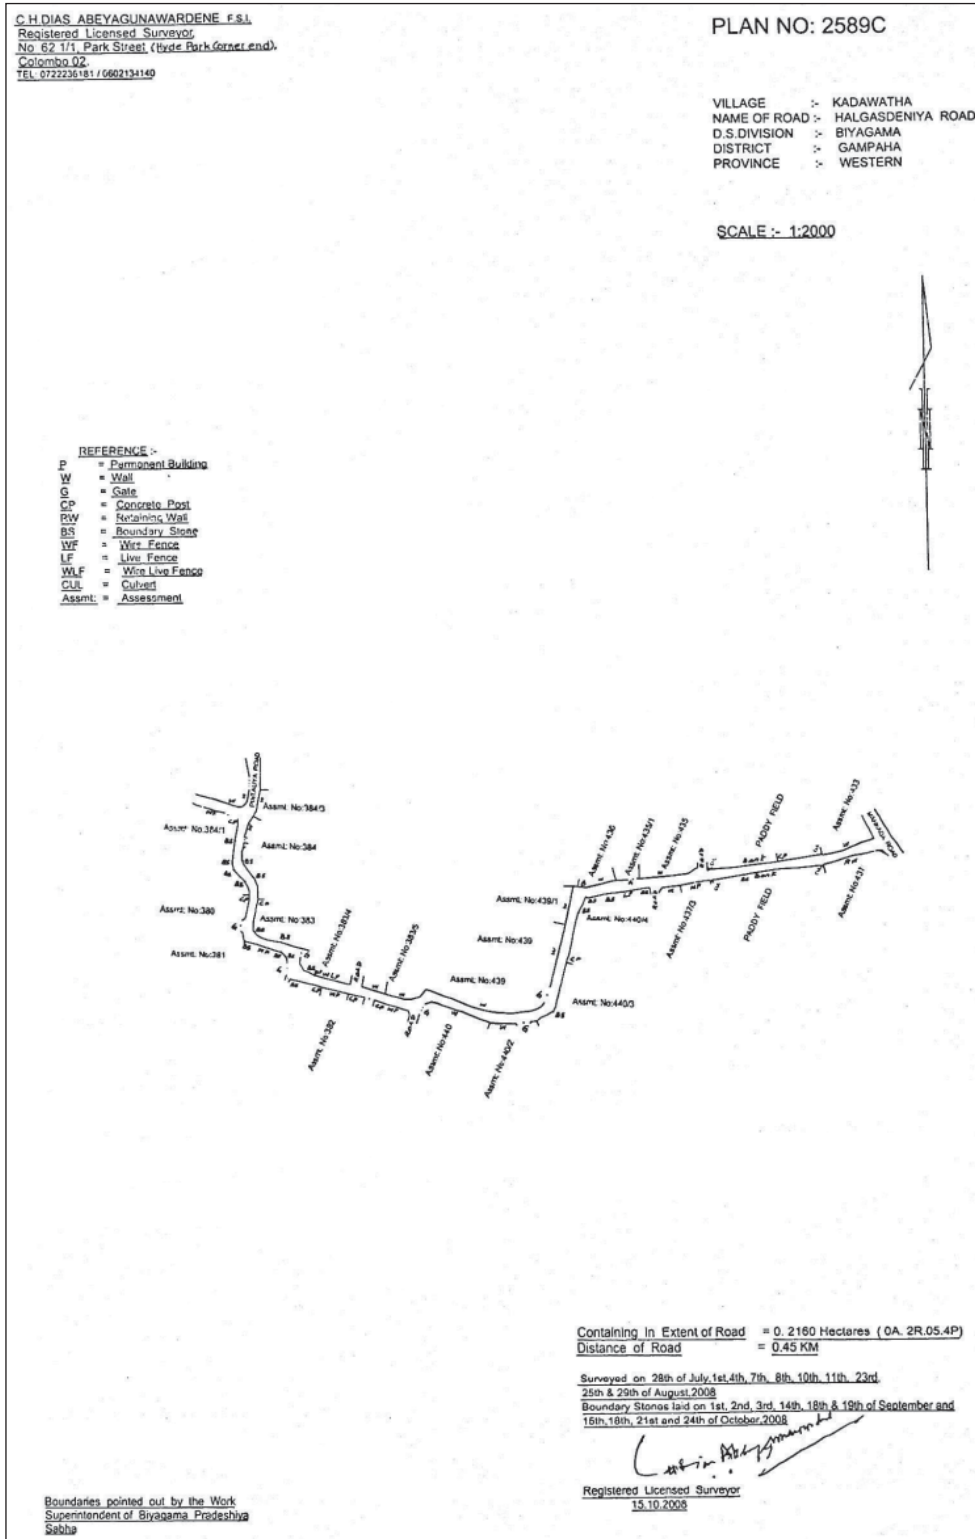


11. පාරේ නම : බියගම මල්වත්ත පාර
 පිඹුරු අංකය : 2599 D
 වසම : 280 සී බියගම දකුණ
 දිග : 0.315
 පළල : අඩි 15-20 අතර

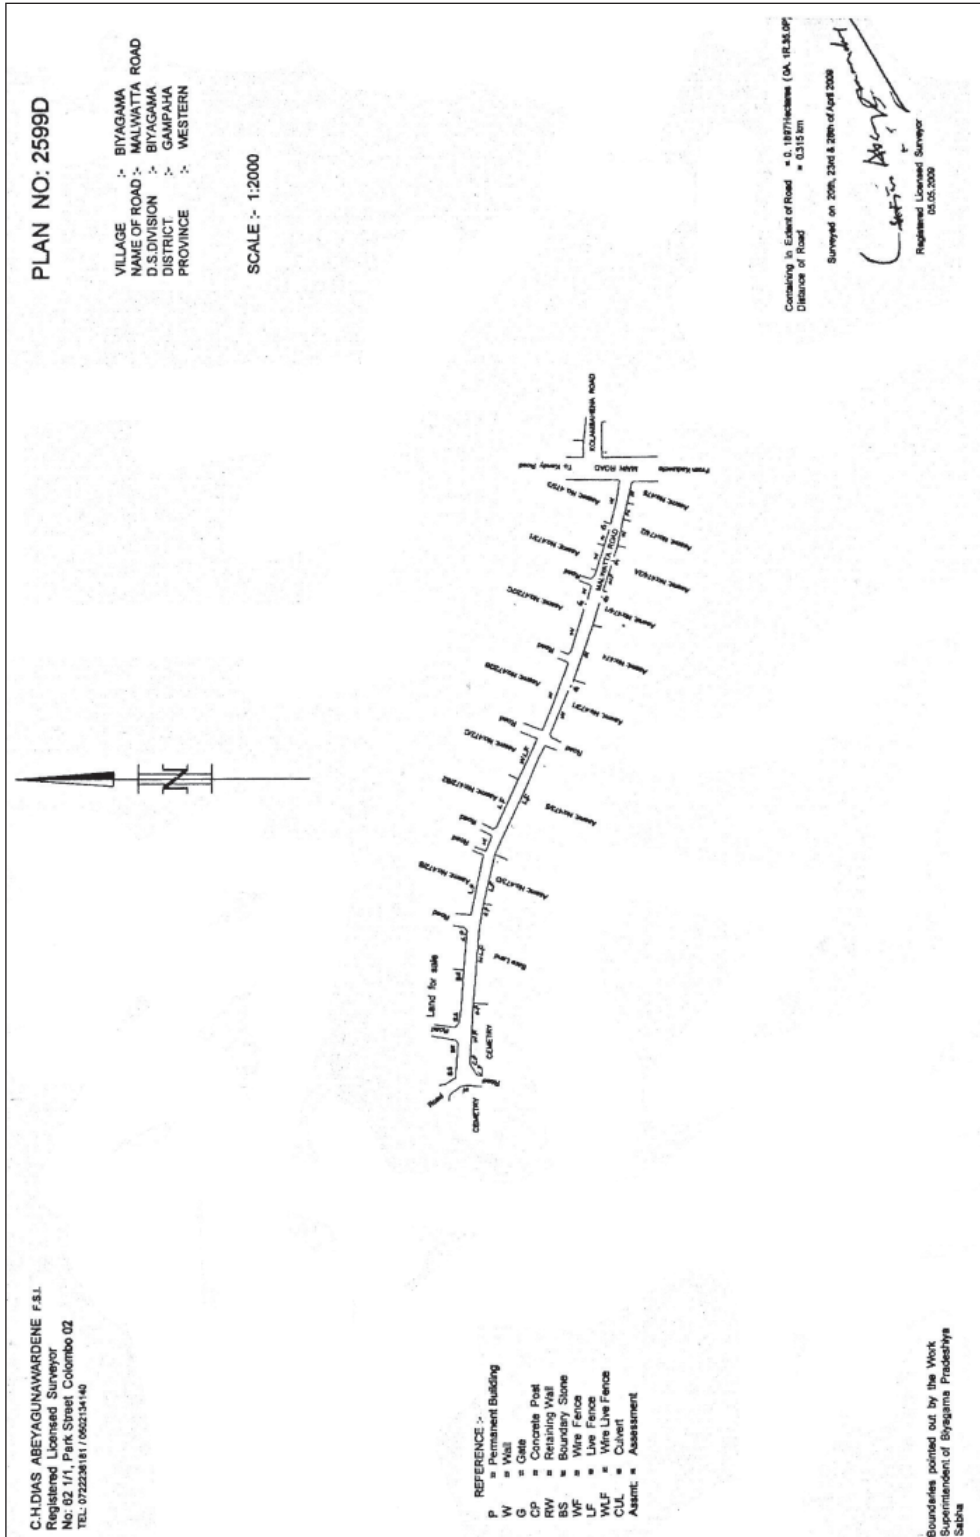


12. පාරේ නම : බියගම මැණික් ආගර වෙල්යාය පාර
 පිඹුරු අංකය : 2599 C
 වසම : 280 සී බියගම දකුණ
 දිග : 0.154
 පළල : අඩි 12

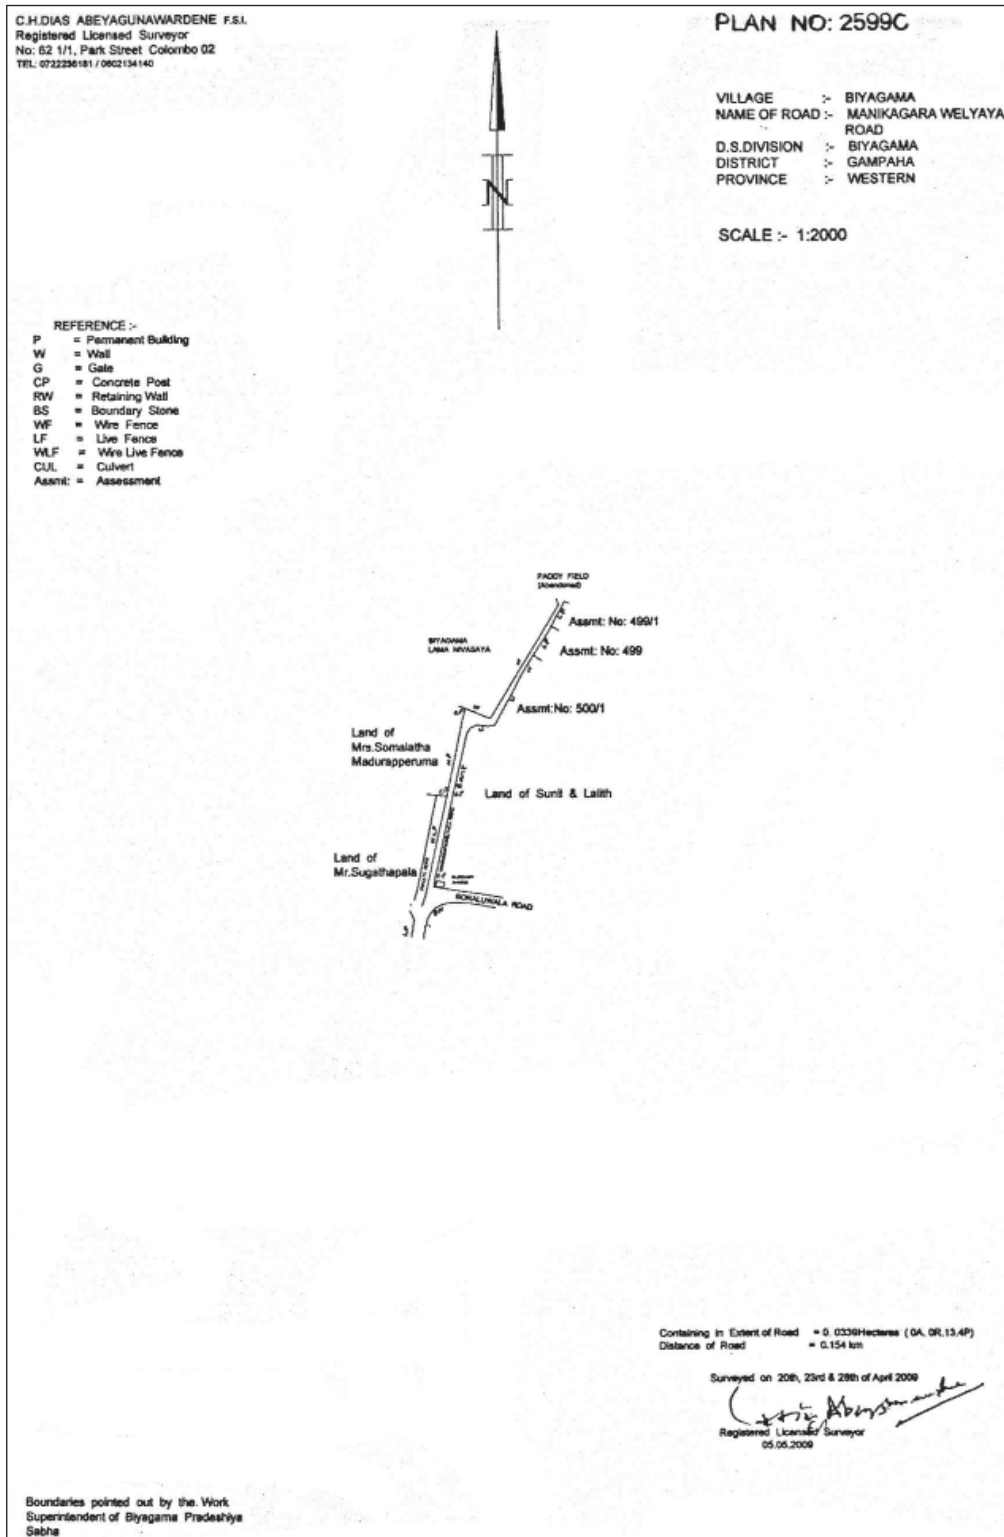

13. පාරේ නම : බියගම බොරළුවල පාර
 පිඹුරු අංකය : 2599 B
 වසම : 280 සී බියගම දකුණ
 දිග : 0.730
 පළල : අඩි 15-20 අතර

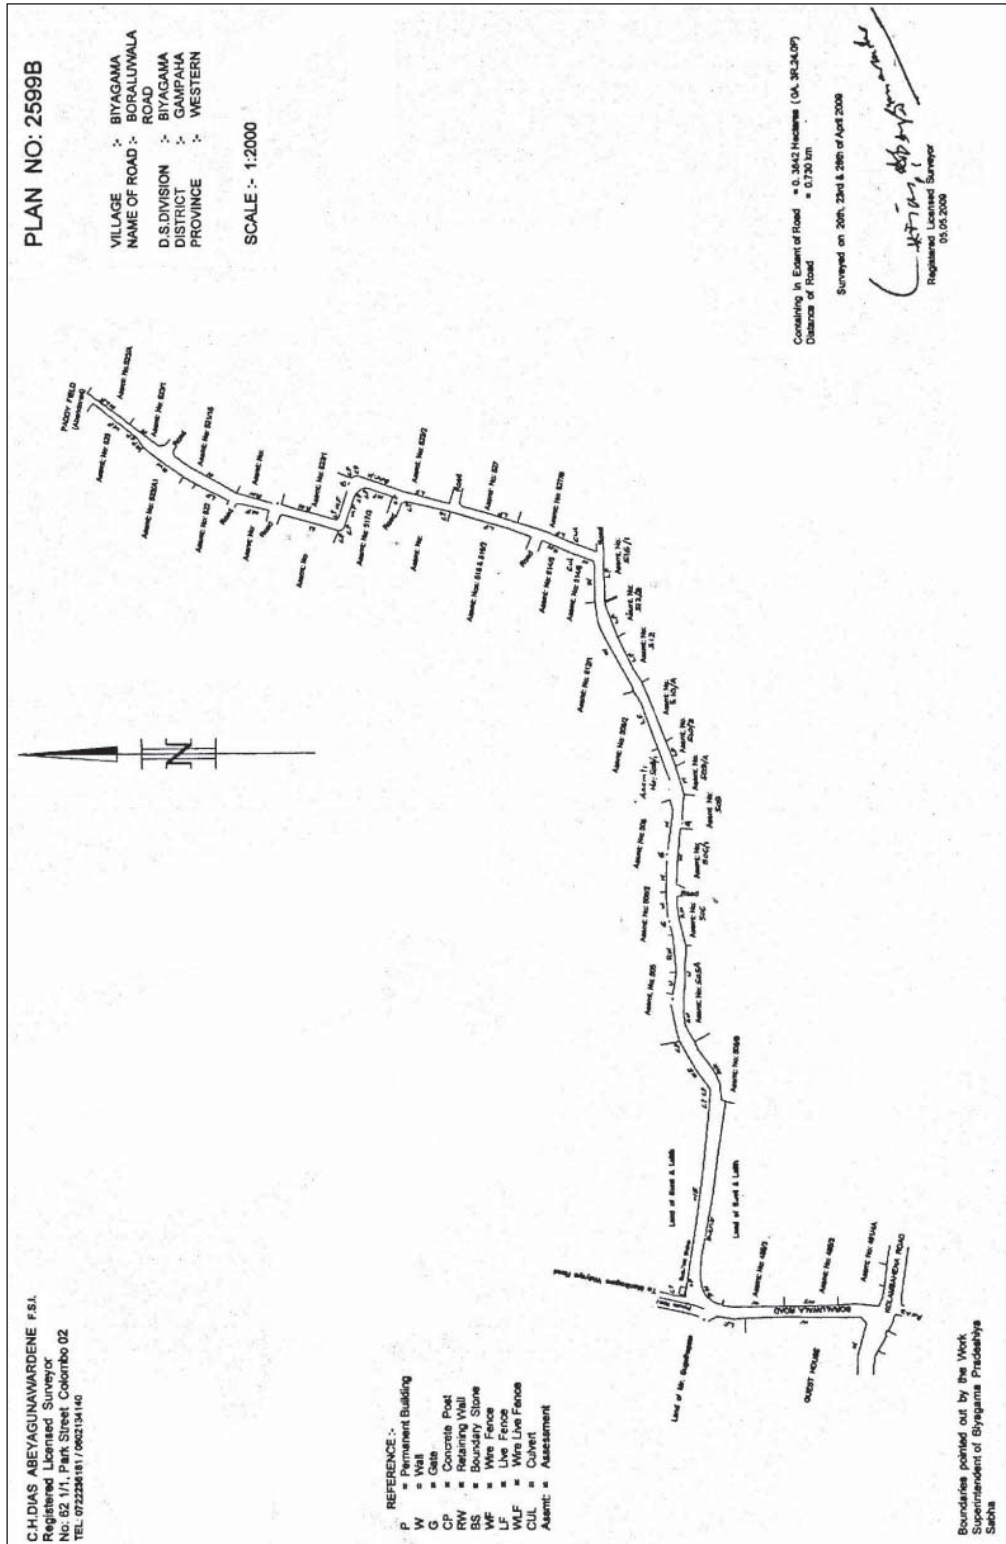

14. පාරේ නම : බියගම කොළඹහේන පාර
 පිඹුරු අංකය : 2599 A
 වසම : 280 සී බියගම දකුණ
 දිග : 0.726
 පළල : අඩි 30 පමණ

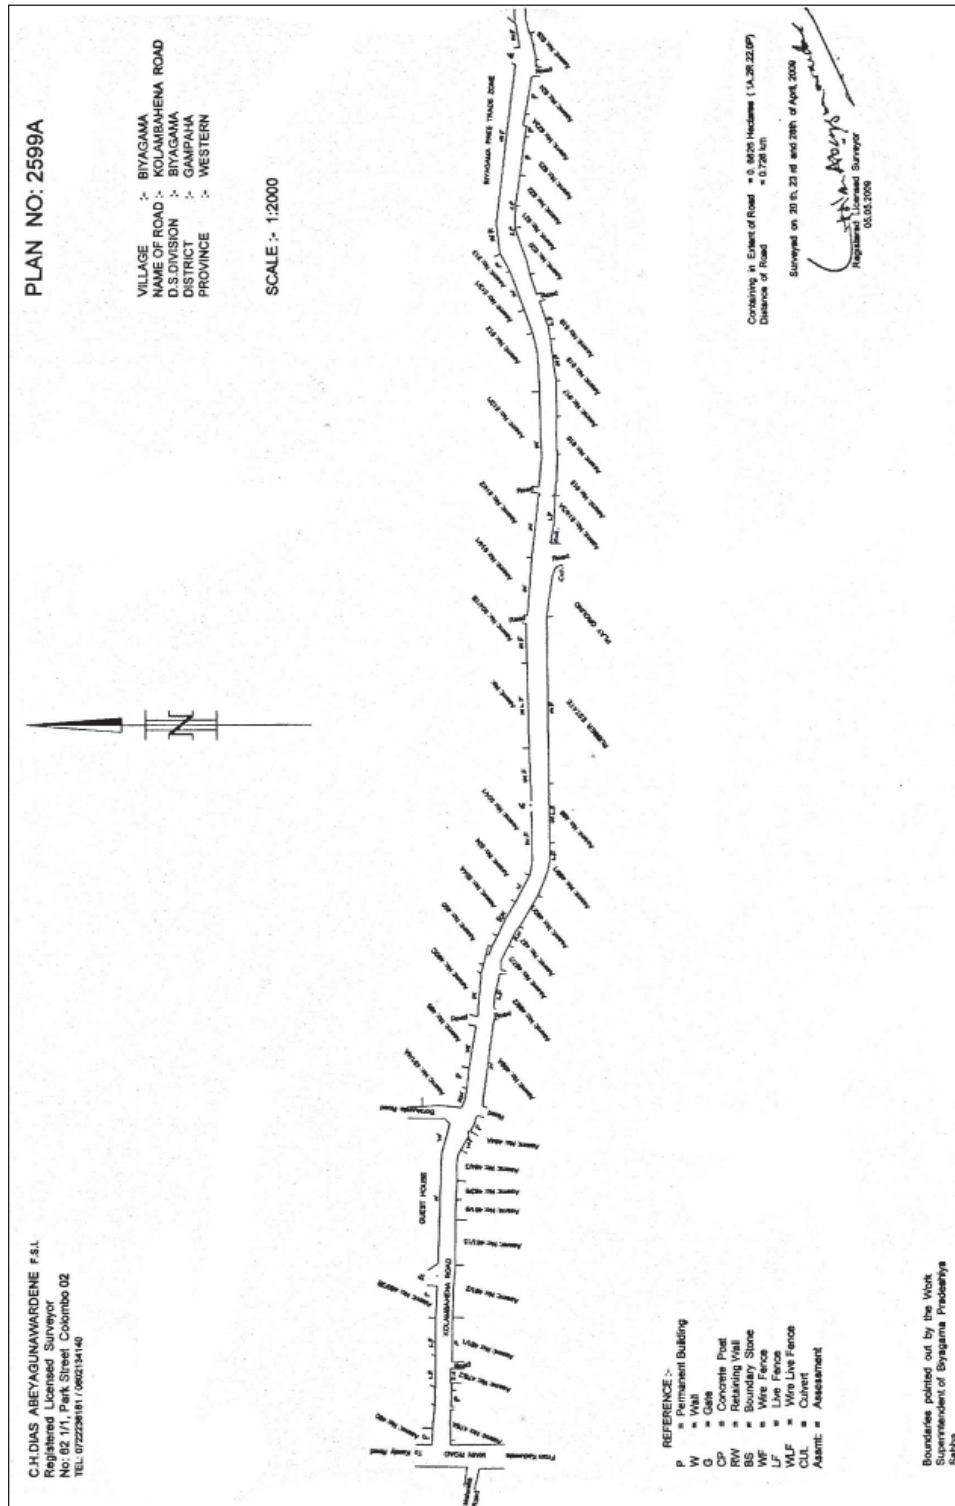

ආදායම් හා වියදම් පිළිබඳ වාර්තා

වාරියපොළ ප්‍රාදේශීය සභාව

ප්‍රාදේශීය සභා රීති 216 ප්‍රකාරව වාර්ෂික මූල්‍ය වාර්තාව ප්‍රකාශයට පත් කිරීම

වාරියපොළ ප්‍රාදේශීය සභාවේ 2019.12.31 දිනට අදාළ මූල්‍ය වාර්තාව (ශේෂ පත්‍රය) මහජනතාවගේ දැනගැනීම සඳහා ප්‍රකාශයට පත් කිරීමට මවිසින් තීරණය කළ බව මෙයින් නිවේදනය කරමි.

ඩී. එම්. ටී. බී. දිසානායක,
සභාපති,
වාරියපොළ ප්‍රාදේශීය සභාව.

2020 ජූලි මස 06 වැනි දින,
වාරියපොළ ප්‍රාදේශීය සභා කාර්යාලයේ දී ය.

2019.12.31 දිනට ශේෂ පත්‍රය (රු.)

	2019		2018	
ස්ථාවර වත්කම් (සටහන 01)		516,296,059.75		411,503,598.83
ජංගම වත්කම්				
අතැති තොග (සටහන් 02)	7,561,743.82		4,126,497.24	
උපයෝගී සේවා සඳහා ණය (සටහන 03)	77,050.00		2,661,971.80	
සේවක ණය	13,163,224.67		9,977,176.15	
අයකරගත හැකි උපයෝගී සේවා (සටහන 04)	0.00		0.00	
ආදායම් ණය ගැතියෝ (සටහන 05)	91,234,207.59		173,757,402.72	
පෙර ගෙවුම් (සටහන 06)	1,242,402.69		83,231.25	
ආයෝජන (සටහන 07)	109,383,182.45		112,722,698.40	
මුදල් (සටහන 08)	27,256,843.51		14,485,766.04	
ජංගම වත්කම් එකතුව	249,918,654.73		317,814,743.60	
අඩුකළා - ජංගම වගකීම්				
ණය හිමියෝ (සටහන 09)	183,906,330.64		163,219,335.50	
කලින් ලැබීම් (සටහන 10)	217,675.60		162,039.85	
ආපසු ගෙවිය යුතු තැන්පතු (සටහන 11)	7,511,123.08		6,161,230.85	
ජංගම වගකීම් එකතුව	191,635,129.32		169,542,606.20	
කාරක ප්‍රාග්ධනය/උග්‍රණ කාරක ප්‍රාග්ධනය (2-3)	58,283,525.41	58,283,525.41	148,272,137.40	148,272,137.40
ශුද්ධ වත්කම්		574,579,585.16		559,775,736.23
මුදල් යොදවන්නේ				
සමුච්චිත අරමුදල හා සංචිත (සටහන 12)	568,731,669.80		551,801,328.03	
ණය ප්‍රාග්ධනය (සටහන 13)	5,847,915.36		7,974,408.20	
එකතුව		574,579,585.16		559,775,736.23

වාරියපොළ ප්‍රාදේශීය සභාව

2019.12.31 දිනට ශේෂ පත්‍රය (රු.)

	2019.12.31 පිරිවැය	2018.12.31 පිරිවැය
සටහන් 01		
110. ස්ථාවර වත්කම්		
111. ඉඩම් හා ගොඩනැගිලි	391,349,797.50	295,606,734.47
112. යන්ත්‍ර හා යන්ත්‍රෝපකරණ	5,024,674.99	5,024,674.99
113. මෝටර් රථ හා කරත්ත	78,294,721.00	72,073,346.00
114. ලී බඩු සවිකිරීම්	14,374,939.69	13,997,789.69
115. පුස්තකාල පොත්	14,755,054.37	13,407,546.89
116. කාර්යාල උපකරණ	12,496,872.23	11,393,506.79
එකතුව	516,296,059.75	411,503,598.83
සටහන් 02		
120. ඇතැම් තොග		
121. පොදු ගබඩාව	940,808.68	853,681.26
122. ලිපි ද්‍රව්‍ය ගබඩාව	820,163.14	937,391.18
123. කොන්ක්‍රීට් අමුද්‍රව්‍ය ගබඩාව	166,960.00	199,250.00
124. කොන්ක්‍රීට් නිම්නොග	4,521,830.00	1050,912.80
125. කර්මාන්ත ගබඩාව	1,111,982.00	1,085,262.00
එකතුව	7,561,743.82	4,126,497.24
සටහන් 03		
130. උපයෝගී සේවා සඳහා ණය		
131. බිලොක් ගල් ව්‍යාපෘතිය	77,050.00	2,603,754.00
132. ආධාර නිවාස ජලාපවාහන		58,217.80
133. ජරාලාස ගොඩනැගිලි නඩත්තුව		
134. පුද්ගලික විවිචල ජලනල යෙදීම		
එකතුව	77,050.00	2,661,971.80
සටහන් 04		
150. අයකරගත හැකි උපයෝගී සේවා		
151. අයකිරීමට තිබෙන වැඩ		
152. තොගය සඳහා උපකරණ තැනීම		
153. විවිධ		
එකතුව		

	2019.12.31 පිරිවැය	2018.12.31 පිරිවැය
සටහන් 05		
160. ආදායම් ණය ගැතියෝ		
161. හිඟ හිටි වරිපනම්	1,461,314.33	478,682.96
162. හිඟ හිටි අක්කර බදු	106,201.00	114,518.68
163. හිඟ හිටි ව්‍යාපාර බදු		6,000.00
164. හිඟ හිටි කුලී ආදායම් ගිණුම	1,879,630.00	21,465.00
165. හිඟ හිටි සේවා සඳහා ගාස්තු	149,350.00	224,400.00
166. හිඟ හිටි වරෙන්තු ගාස්තු හා දඩ මුදල්	516,500.00	3,258,518.00
167. හිඟ හිටි වෙනත් ආදායම්	1,909,265.00	26,679,609.00
168. හිඟ හිටි ආදායම් ආධාර	8,001,116.42	7,651,943.17
169. හිඟ හිටි ප්‍රාග්ධන ආදායම්	77,144,130.84	135,230,015.91
170. නඩු ගිණුමෙහි ශේෂය	66,700.00	92,250.00
එකතුව	91,234,207.59	173,757,402.72
සටහන් 06		
170. පෙර ගෙවුම්		
171. සභාව විසින් තැන්පත්		
172. අත්තිකාරම් සාමාන්‍ය	1,242,402.69	83,231.25
173. අගරු වෙක්පත්		
එකතුව	1,242,402.69	83,231.25
සටහන් 07		
180. ස්ථාවර තැන්පත්		
181. ස්ථාවර තැන්පත්වල ඇති සභාවේ මුදල්	108,896,424.52	112,248,037.57
182. සේවක ඇප ආයෝජන	486,757.93	474,660.83
183. නිදන් අරමුදල්		
184. වෙනත්		
එකතුව	109,383,182.45	112,722,698.40
සටහන් 08		
190. මුදල්		
191. ජල ව්‍යාපෘති ගිණුම	1,179,725.39	936,242.25
192. 615 ගිණුම		0.00
193. 612 ගිණුම (සාමාන්‍ය)	24,418,342.99	11,574,014.99
194. 614 ගිණුම (කර්මාන්ත)	1,529,679.83	1,821,977.65
195. මුදල් ගිණුම (සේවක ණය)	129,095.30	153,531.15
එකතුව	27,256,843.51	14,485,766.04

	2019.12.31 පිරිවැය	2018.12.31 පිරිවැය
සටහන් 09		
230. ණය හිමියෝ		
231. වියදම් ණය හිමියෝ (සාමාන්‍ය)	2,399,503.49	1,626,281.29
232. ණය හිමියෝ (කර්මාන්ත)	176,248,993.18	157,148,964.39
233. සැපයුම් ණය හිමියෝ	1,754,123.40	1,000,392.50
234. විදුලිය සැපයුම් ණය හිමියෝ		
235. නොගෙවූ වැටුප් සහ වේතන	479,932.61	419,919.36
236. වෙනත් (ගෙවිය යුතු විග්‍රාම වැටුප්)	3,023,777.96	3,023,777.96
එකතුව	183,906,330.64	163,219,335.50
සටහන් 10		
240. කලින් ලැබීම්		
241. කලින් ලද ආදායම්	217,675.60	162,039.85
242. අවිනිශ්චිත ගිණුම		
එකතුව	217,675.60	162,039.85
සටහන් 11		
250. ආපසු ගෙවිය යුතු තැන්පතු		
251. සේවක ඇප තැන්පත්	487,757.93	474,660.83
252. ජාතිය ගොඩනැගීමේ බදු	19,724.58	66,353.14
253. ටෙන්ඩර් තැන්පත්	1,487,849.30	2,256,137.98
254. ගිවිසුම් ඇප (ආරක්ෂිත)	1,428,411.10	1,128,728.70
255. පුස්තකාල තැන්පත්	703,813.75	666,613.75
257. විවිධ තැන්පත්	630,947.30	263,602.53
258. පරිසර තැන්පත්	74,125.00	99,625.00
259. ප්‍රජා ශාලා තැන්පත්	248,570.00	176,570.00
260. ගොඩනැගිලි පරීක්ෂණ තැන්පත්	389,750.00	77,000.00
261. මුද්දර බදු තැන්පත්	97,123.65	121,529.75
262. තල ලිං නඩත්තු තැන්පත්	241,593.31	250,166.30
264. ජල ව්‍යාපෘති තැන්පත්		152,291.32
265. විටීරේබා තැන්පත්	569,034.00	139,500.00
266. ගලි බවුසර් තැන්පත්	240,000.00	164,750.00
267. පිඹුරු පරීක්ෂණ තැන්පත්	319,750.00	83,000.00
268. කර්මාන්ත තැන්පත්	565,604.00	34,000.00
269. සේවක ණය ඉදිරි ලැබීම්	7,069.16	6,701.55
එකතුව	7,511,123.08	6,161,230.85

	2019.12.31 පිරිවැය	2018.12.31 පිරිවැය
සටහන් 12		
201. සමුච්චිත අරමුදල් හා සංචිත		
211. සමුච්චිත අරමුදල	52,435,610.05	140,297,729.20
212. ප්‍රාග්ධන යෙදුමට ආදායමින් දායක වීම	516,296,059.75	411,503,598.83
එකතුව	568,731,669.80	551,801,328.03
සටහන් 13		
220. ණය ප්‍රාග්ධනය		
221. දේශීය ණය සංවර්ධන අරමුදල	5,847,915.36	7,974,408.20
එකතුව	5,847,915.36	7,974,408.20

07- 713

යටවත්ත ප්‍රාදේශීය සභාව

ආදායම් හා වියදම් පිළිබඳ වාර්තා මූල්‍ය ප්‍රකාශන ප්‍රසිද්ධියට පත් කිරීම

1988 ප්‍රාදේශීය සභා (මූල්‍ය හා පරිපාලන) රීති මාලාවේ 216 විධිවිධානවලට අනුකූලවන පරිදි පහත උපලේඛනවල සඳහන් විගණනය කරන ලද යටවත්ත ප්‍රාදේශීය සභාවේ 2019.12.31 දිනට මූල්‍ය තත්ත්වය පිළිබඳ ප්‍රකාශය 2019.12.31 දිනෙන් අවසන් වර්ෂය සඳහා වන ගිණුම්කරණ සටහන්, 2019.12.31 දිනෙන් අවසන් වර්ෂය සඳහා වන මූල්‍ය මෙහෙයුම් ප්‍රකාශය මහජනතාවගේ දැන ගැනීම සඳහා ප්‍රකාශයට පත් කරනු ලැබේ.

උපලේඛන I - 2019.12.31 දිනට මූල්‍ය තත්ත්වය පිළිබඳ ප්‍රකාශය

උපලේඛන II - 2019.12.31 දිනෙන් අවසන් වර්ෂය සඳහා වන ගිණුම්කරණ සටහන්

උපලේඛන III - 2019.12.31 දිනෙන් අවසන් වර්ෂය සඳහා වන මූල්‍ය මෙහෙයුම් ප්‍රකාශය

උපලේඛන I

යටවත්ත ප්‍රාදේශීය සභාවේ 2019.12.31 දිනට මුදල් තත්ත්වය පිළිබඳ ප්‍රකාශනය

විස්තරය	සටහන්	2019.12.31	2018.12.31
වත්කම්			
ජංගම නොවන වත්කම්			
දේපළ පිරිසහ හා උපකරණ	6	137,703,869.87	136,587,568.62
ජංගම වත්කම්			
තොගය	7	1,638,285.47	1,514,403.47
ලැබිය යුතු දෑ	8	16,212,041.72	11,091,143.40
සේවක ණය සහ අත්තිකාරම්	9	7,157,214.09	6,739,222.74
ආයෝජන	10	15,460,284.52	15,439,237.41
මුදල් හා සමාන දෑ	11	24,347,602.30	11,665,813.05
මුළු වත්කම්		202,519,297.97	183,037,388.69

විස්තරය	සටහන්	2019.12.31	2018.12.31
හිමිකම්	12	180,180,375.63	174,318,276.39
ජංගම නොවන වගකීම්	13		
ජංගම වගකීම්	14	22,338,922.34	8,719,112.30
මුළු හිමිකම් හා වගකීම්		202,519,297.97	183,037,388.69

උපලේඛන II

2018.12.31 දිනෙන් අවසන් වර්ෂය සඳහා

ගිණුම්කරණ සටහන්

විස්තරය	2019.01.01 ශේෂය	2019 එකතු කිරීම්	2019 ඉවත් කිරීම්	2019.12.31	2018.12.31
සටහන 01					
දේපළ පිරිසහ හා උපකරණ					
111 ඉඩම්	1,991,765.00	-			1,991,765.00
111(2) ගොඩනැගිලි	61,854,766.74	-			61,854,766.74
112 යන්ත්‍ර හා යන්ත්‍රෝපකරණ	7,261,098.72	103,167.50	36,672.50	7,327,593.72	7,261,098.72
113 මෝටර් රථ හා කරත්ත	53,972,609.17	36,685.00		54,009,294.17	53,972,609.17
114 ලීඛ්‍ය හා සවිකිරීම්	8,201,044.17	709,149.00	2,356.00	8,907,837.47	8,201,044.47
115 පුස්තකාල පොත්	3,306,284.52	311,755.00	5,426.75	3,612,612.77	3,041,375.27
එකතුව	136,587,568.62	1,160,756.50	44,455.25	137,703,869.87	136,322,659.37
සටහන 02					
121 පොදු ගබඩා ප්‍රාදේශීය සහා ශක්තිමත් කිරීම	1,200,439.58	130,467.00	6,585.00	1,324,321.58	1,200,439.58
ගබඩා ගිණුම	-				268,619.38
මාර්ගස්ථ තොගය					
තොග උභයතාවය				45,344.51	45,344.51
එකතුව	1,200,439.58	130,467.00	6,585.00	1,369,666.09	1,514,403.47
සටහන 03					
ලැබිය යුතු දෑ					
161 හිඟ හිටි අක්කර බදු				31,960.43	30,280.71
163 හිඟ හිටි ජල ගාස්තු				229,700.00	149,670.00
164 හිඟ හිටි කසල ගාස්තු				258,700.00	19,550.00
හිඟ හිටි කුලී ගාස්තු	-				
හිඟ හිටි කුලී ගාස්තු	-				
හිඟ හිටි සේවා සඳහා ගාස්තු	-	-			

විස්තරය	2019.01.01 ශේෂය	2019 එකතු කිරීම්	2019 ඉවත් කිරීම්	2019.12.31	2018.12.31
සටහන 05					
165 ආදායම් ණයගැතියන්				15,691,681.29	10,891,642.69
එකතුව				16,212,041.72	11,091,143.00
සටහන 04					
සේවක ණය				7,157,214.09	6,739,222.74
අත්තිකාරම්	-				
එකතුව				7,157,214.09	6,739,222.74
සටහන					
10 ආයෝජන					
ස්ථීර තැන්පත්වල ඇති					
181 සභාවේ මුදල්					
එන් එන් බී සේවක ඇප				15,285,007.91	15,285,007.91
තැන්පත් ආයෝජන				175,276.60	154,229.50
එකතුව				15,460,284.51	15,439,237.41
සටහන් මුදල් හා මුදල් සමාන දෑ					15,439,237.41
සටහන්					
11 මුදල් හා මුදල් සමාන දෑ					
191 ලංකා බැංකුව ජංගම ගිණුම 5347541				24,347,602.50	11,665,813.05
එකතුව				202,250,678.58	11,665,813.05
සටහන් 12					
හිමිකම්					
211 සමුච්චිත අරමුදල				42,476,505.76	37,730,707.77
ප්‍රාග්ධන යෙදවුමට ආදායමින්					
212 දායකය				54,592,947.10	53,612,094.85
ප්‍රාග්ධන යෙදවුමට ආධාර					
213 මගින් දායකය				83,110,922.77	82,975,473.77
එකතුව				180,180,375.63	174,318,276.39
සටහන් 13					
ජංගම නොවන වගකීම්					
එකතුව				-	
සටහන් 09					
ජංගම වගකීම්					
231 වියදම් ණයගිවියෝ				16,510,420.73	2,244,103.98
සටහන්					
10 කලින් ලද අක්කර බදු				841.32	552.32
කලින් ලද ජල ගාස්තු				8,855.00	4,515.00
කලින් ලද කසළ ගාස්තු				1,700.00	2,800.00

විස්තරය	2019.01.01 ශේෂය	2019 එකතු කිරීම්	2019 ඉවත් කිරීම්	2019.12.31	2018.12.31
සටහන්					
11 ආපසු ගෙවිය යුතු තැන්පත්				5,786,056.58	6,440,111.50
සේවක ඇප ආයෝජන පොළී				31,048.71	27,029.50
253 ටෙන්ඩර් තැන්පතු					
කොන්ත්‍රාත් කරුවන්ගේ					
254 තැන්පතු					
එකතුව				22,338,922.34	8,719,112.30

උපලේඛන III

2019.12.31 න් අවසන් වර්ෂය සඳහා මූල්‍ය මෙහෙයුම් ප්‍රකාශනය

රුපියල්

විස්තරය	සටහන්	2019.12.31	2018.12.31
මෙහෙයුම් ආදායම			
රජයේ දායකය - පුනරාවර්තන	1	33,215,142.93	19,752,677.54
ආදායම	2	16,570,840.76	16,119,511.85
මුළු මෙහෙයුම් ආදායම		49,785,983.69	35,872,189.39
මෙහෙයුම් වියදම්			
පුනරාවර්තන වියදම්	3	41,772,622.49	27,196,560.08
මුළු මෙහෙයුම් වියදම්		41,772,622.49	27,196,560.08
වර්ෂය සඳහා මෙහෙයුම් අතිරික්තය/ඌණතාවය		8,013,361.20	8,675,629.31
ප්‍රාග්ධන ලැබීම්	4	7,324,218.53	2,875,996.10
ප්‍රාග්ධන වියදම්	5	11,114,624.77	8,891,942.36
වර්ෂය සඳහා අතිරික්තය/ඌණතාවය		4,222,954.96	2,659,683.05