ශ්‍රී ලංකා ප්‍රජාතාන්ත්‍රික සමාජවාදී ජනරජයේ ගැසට් පත්‍රය

අංක 2,194 - 2020 සැප්තැම්බර් මස 18 වැනි සිකුරාදා - 2020.09.18

(රජයේ බලයපිට ප්‍රසිද්ධ කරන ලදී)

IV(ආ) වැනි කොටස - පළාත් පාලනය

(වෙන වෙනම ගොනු කර ගත හැකි පරිදි සෑම කොටසකට ම අයත් එක් එක් භාෂාවකට වෙන වෙනම පිටු අංක යොදා ඇත)

	පිටුව
තනතුරු- ඇබෑර්තු	—
විභාග, විභාග ප්‍රතිඵල ආදිය	—
බදුබාහිරාදිය විකිණීම්	—
පළාත් පාලන නිවේදන	1634
අතුරු ව්‍යවස්ථා	—
පළාත් පාලන සහා ඡන්ද ආඥාපනත යටතේ දැන්වීම් ..	—
ආදායම් හා වියදම් පිළිබඳ ප්‍රකාශන	1649
අයවැය ලේඛන	—
දේපළ විකිණීම්	—
විවිධ දැන්වීම්	1652

සතිපතා නිකුත් වන ගැසට් පත්‍රයෙහි පළකිරීම සඳහා භාරගනු ලබන දැන්වීම් පිළිබඳ

වැදගත් නිවේදනයයි

ශ්‍රී ලංකා ප්‍රජාතාන්ත්‍රික සමාජවාදී ජනරජයේ *ගැසට් පත්‍රයේ* අවසන් පිටුවේ සෑම මාසයක ම මුල් සතියේ දී පළ කරන නිවේදන භාරගන්නා දිනයන් සහ වේලාවන් පිළිබඳව මින් අවධානය යොමු කරනු ලැබේ.

ගැසට් පත්‍රයේ පළ කිරීම සඳහා දැන්වීම් භාරගැනීම *ගැසට් පත්‍රය* පළකරනු ලබන දිනයට සති දෙකකට පෙර සිකුරාදා දිනයෙහි දහවල් 12.00 ට අවසන් කරනු ලැබේ. තනතුරු - ඇබෑර්තු, විභාග, ටෙන්ඩර් සහ වෙන්දේසි පිළිබඳ දැන්වීම්වල අවසන් දින සහ වේලාවන් ඒ පිළිබඳව උනන්දුවක් දක්වන අයට ප්‍රමාණවත් කාල වේලාවක් ලැබෙන පරිදි යොදාගත යුතු බවට, සියලු ම දෙපාර්තමේන්තු, සංස්ථා සහ මණ්ඩල යනාදිය වගබලාගත යුතු බව මින් අවධාරණය කෙරේ. පළකිරීම සඳහා එවනු ලබන සෑම දැන්වීමක් ම තනි පැත්තේ පමණක් පැහැදිලිව පිටපත් කළ යුතු ය. **නිරවද්‍යතාවය පිළිබඳව කරන විමසීම් සහ පැමිණිලි ගැසට් පත්‍රය පළ වූ දින සිට තෙමසකට පසුව භාරගනු නොලැබේ.**

ගැසට් පත්‍රයේ පළ කරන සෑම දැන්වීමක් ම *ගැසට් පත්‍රය* පළකරනු ලබන දිනට සති දෙකකට පෙර එනම්, 2020 ඔක්තෝබර් මස 09 වැනි දින පළකරන *ගැසට් පත්‍රයේ* දැන්වීම් 2020 සැප්තැම්බර් මස 25 වැනි දින දහවල් 12.00ට හෝ ඊට පෙර තැපෑලෙන් හෝ ගෙනවිත් රජයේ මුද්‍රණාලයට භාරදිය යුතු ය.

2006 අංක 19 දරන ඉලෙක්ට්‍රොනික ගනුදෙනු පනත - 9 වැනි වගන්තිය

"යම් ප්‍රකාශනයක්, රීතියක්, නියෝගයක්, නියමයක්, අතුරු ව්‍යවස්ථාවක්, නිවේදනයක් හෝ වෙනත් කිසිවක් ගැසට් පත්‍රයේ පළ කළ යුතු බවට යම් පනතකින් හෝ නීති ප්‍රඥප්තියකින් විධිවිධාන සලස්වා ඇති අවස්ථාවක, ඒ රීතිය, නියෝගය, නියමය, අතුරු ව්‍යවස්ථාව, නිවේදනය හෝ වෙනත් දෙය ඉලෙක්ට්‍රොනික ස්වරූපයේ වන ගැසට් පත්‍රයක පළ කරනු ලැබුවහොත් ඒ විධිවිධානය සම්පූර්ණ කර ඇත්තාක් සේ සැලකිය යුතු ය."

ගංගානි ලියනගේ,
රජයේ මුද්‍රණාලයාධිපති.

2020 ජනවාරි මස 01 වැනි දින,
කොළඹ 08,
රජයේ මුද්‍රණ දෙපාර්තමේන්තුවේ දී ය.

මෙම *ගැසට් පත්‍රය* *www. documents.gov.lk* වෙබ් අඩවියෙන් බාගත කළ හැක.

පළාත් පාලන නිවේදන

කුලියාපිටිය ප්‍රාදේශීය සභාව

ගෝ ඝාතක ආඥාපනතේ 272 වන අධිකාරිය යටතේ කරන දැනුම්දීමයි

මෙහි පහත දැක්වෙන උපලේඛනයේ නම සඳහන් වන අය විසින් ඔහුගේ නමට ඉදිරියෙන් සඳහන් කර ඇති ස්ථානයෙහි ඌරු මස් අලෙවිසැලක් සහ ඌරු මස් ඝාතකාගාරයක් පවත්වාගෙන යාම සඳහා බලපත්‍රයක් ඉල්ලමින් අයදුම්පත්‍රයක් මා වෙත ඉදිරිපත් කර ඇති බවත් එම බලපත්‍රය නිකුත් කිරීම සම්බන්ධයෙන් කුලියාපිටිය ප්‍රාදේශීය සභා බල ප්‍රදේශය තුළ පදිංචි යම් අයෙකු විරුද්ධ වන්නේ නම් එසේ විරුද්ධ වීමට හේතුව ලිඛිතව පිටපත් දෙකකින් යුක්තව මෙම දැන්වීම ශ්‍රී ලංකා ප්‍රජාතන්ත්‍රවාදී සමාජවාදී ජනරජයේ ගැසට් පත්‍රයේ iv(අ) කොටසේ පළවූ දින සිට දින 21 ක් ඇතුළත මා වෙත දන්වා එවිය යුතු බවත් ගෝ ඝාතක ආඥාපනතේ 272 වන අධිකාරියේ අංක 7 (2) වන වගන්තිය යටතේ මෙයින් දැනුම් දෙමි.

ආර්. ඩී. කල්‍යානී අමරජීව
ලේකම්,
කුලියාපිටිය ප්‍රාදේශීය සභාව.

2020 සැප්තැම්බර් මස 02 වැනි දින.

උපලේඛනය

ඉල්ලුම්කරුගේ නම හා ලිපිනය	*ස්වභාවය*	*ඉදිකරන ස්ථානය*
ඩබ්. එන්. දිල්ශාන් පෙරේරා දෙලන තලාකොලහේන	ඌරුමස් අලෙවි සැල සහ ඝාතකාගාරය	අංක 9340 සහ 2016/02/29 ඔප්පුවේ සඳහන් කුරුණෑගල දිස්ත්‍රික්කයේ කටුගම්පොල හත්පත්තුවේ යටිකහ කෝරළයේ දෙලන පිහිටි මාවතහේන වත්ත *හෙවත්* මහගෙදරවත්ත ඉඩම.

09-474

උකුවෙල ප්‍රාදේශීය සභාව

ගෝ ඝාතක ආඥාපනතේ (272 වැනි අධිකාරය)

මෙහි පහත දැක්වෙන උපලේඛනයේ නම් සඳහන් අය පහත සඳහන් ස්ථානයේ 2021 ජනවාරි 01 වැනි දින සිට එළගවමස් අලෙවි සැලක් පවත්වාගෙන යාම පිණිස බලපත්‍රයක් ලබා දෙන ලෙස ඉල්ලා ඇති බැවින් ඒ අනුව එකී අයට බලපත්‍රයක් ලබාදීම ගැන උකුවෙල ප්‍රාදේශීය සභා බල ප්‍රදේශය ඇතුළත පදිංචි වී සිටින යම් අයෙක් විරුද්ධ වන්නේනම් එසේ විරුද්ධවීමට සාධාරණ හේතු සඳහන් කර ලියවිල්ලක් පිටපත් දෙකකින් යුක්තව මෙම දැන්වීම *ගැසට් පත්‍රය* පළ වූ දිනයේ සිට දින 14ක් ඇතුළත ලියාපදිංචි කළ තැපෑලෙන් මා වෙත ඉදිරිපත් කරන ලෙස මෙයින් දැනුම් දෙනු ලැබේ.

ඩී .ඩබ්. එම්. චෛතියරත්න,
සභාපති,
උකුවෙල ප්‍රාදේශීය සභාව.

2021 ජනවාරි මස 01 වැනි දින,
උකුවෙල ප්‍රාදේශීය සභා කාර්යාලයේ දී ය.

උපලේඛනය

ඉල්ලුම්කරුගේ නම හා ලිපිනය	*වෙළෙඳාමේ ස්වභාවය*	*වෙළෙඳාම් කරන ස්ථානය*
ජේ. එම්. ජෙස්මීර් 241/A මාබේරිය, උකුවෙල.	එළගවමස් වෙළඳසැලක් පවත්වාගෙන යාම.	277 C, ඇල්කඩුව පාර, උකුවෙල

09-477

අරණායක ප්‍රදේශීය සභාව

1987 අංක 15 දරන ප්‍රදේශීය සභා පනතේ 24 (1) ආ වගන්තිය යටතේ කරනු ලබන දැන්වීම

1989 අංක 12 දරන (අනුශාංගික විධිවිධාන) පනතේ දෙවන වගන්තිය සමග කියවිය යුතු 1987 අංක 15 දරන ප්‍රදේශීය සභා පනතේ 24 (1) ආ වගන්තිය ප්‍රකාරව කටයුතු කරමින් සබරගමුව පළාත් ගරු ආණ්ඩුකාරතුමාගේ අනුමැතිය ලබා දී ඇති CLG/LG-5/5/1/19-1 අංක දරන 2019.05.28 දිනැති ලිපිය අනුව පහත උපලේඛනයේ සඳහන් මාර්ග අරණායක ප්‍රදේශීය සභාව සතු මාර්ග ලෙස මෙයින් ප්‍රකාශයට පත් කරනු ලැබේ.

මෙම මාවත් සළකුණු කරනු ලැබ ඇත්තේ යම් ඉඩමක් හරහාද එම ඉඩමේ අයිතිකරු ලෙස හිමිකම්පාන යම් පාර්ශවයක් වේ නම් මෙම දන්වීම පළ කළ දින සිට මාස තුනක කාලයක් තුළ එම ඉඩමට ඇති අයිතිය ඔප්පු කිරීම සඳහා නිසි අධිකරණයෙහි නඩුවක් පවරා විරෝධතා ඉදිරිපත් කළ යුතු බව ප්‍රදේශීය සභා පනතේ 24 (2) වගන්තිය ප්‍රකාරව මෙයින් දැනුම් දෙනු ලැබේ.

කේ. ඒ. නිහාල් සෙනවිරත්න,
සභාපති,
අරණායක ප්‍රදේශීය සභාව,

2020 අගෝස්තු මස ,
අරණායක ප්‍රාදේශීය සභා කාර්යාලයේ දී ය.

මාර්ගයේ නම	-:	ගොඩිගමුව උඩහවත්ත මාර්ගය
මාර්ගයේ ආරම්භය	-:	පොල්අඹේගොඩ කටුගහ මාර්ගය
මාර්ගයේ අවසානය	-:	ඒ.ජී අමරසේන මයා හිමිකම් කියන උඩහවත්ත ඉඩම
ග්‍රාම නිලධාරි වසම	-:	46 ඒ ගොඩිගමුව
මාර්ගයේ දිග හා පළල	-:	දිග - මීටර් 93 පළල - අඩි 08

මාර්ගය ආරම්භයේ සිට අවසානය දක්වා දකුණු පස ඉඩම් හිමියන්ගේ නම් :

	ඉඩම් අයිතිකරුගේ නම	*ඉඩමේ නම*
01.	ඒ. ජී ලැයිසා මිය	උඩහවත්ත
02.	ඉඩමේ මායිම පමණක් ගෙන ඇත.	
03.	ඒ. ජී අමරසේන මයා	උඩහවත්ත

මාර්ගය ආරම්භයේ සිට අවසානය දක්වා වම් පස ඉඩම් හිමියන්ගේ නම් :

	ඉඩම් අයිතිකරුගේ නම	*ඉඩමේ නම*
01.	ඒ. ජී. ප්‍රියා ධම්මික සංජීව සහ	
	ඒ. ජී. චලංක කුමාර සංජීව	උඩහවත්ත
02.	ඒ. ජී. රනිල් තුසිත කුමාර මයා	උඩහවත්ත
03.	ඒ. ජී. අමරසේන මයා	උඩහවත්ත

බලයලත් මිනින්දෝරු එච්. එම්. ආර්. ටී. කේ. හේරත් මයාගේ 2019.12.29 දින මනින ලද පිඹුරුපත් අංක 616/2020 දරන පිඹුරුපත අනුව වේ.

එච්.එම්.ආර්.ටී.කේ.හේරත්,
බලයලත් මිනින්දෝරු තලමිතිකරු,
උසාවි කොමසාරිස් සහ තක්සේරුකරු,
පින්නවල, රඹුක්කන.

පිඹුරු අංකය: 616/2020

ගොඩිගමුව උඩහවත්ත මාර්ගය

පරිමාණය 1:1000

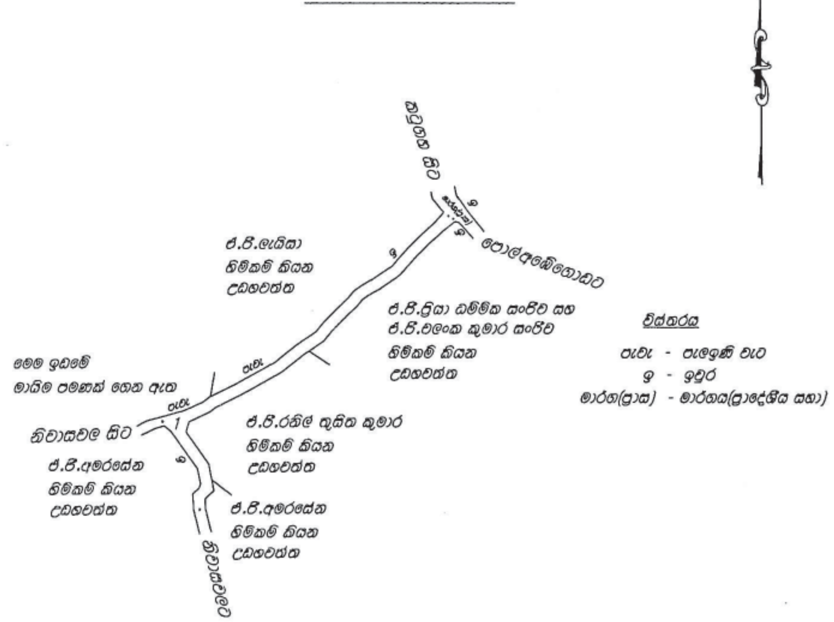

සබරගමුව පළාතේ

කෑගල්ල දිස්ත්‍රික්කයේ

ගල්බඩ කෝරළේ තුන්පළාත පත්තුවේ
ගොඩිගමුව ගමේ පිහිටි උඩහවත්ත
යන ඉඩම් හරහා පවතින මාර්ගය මැන සදන ලද

-පිඹුර-

කැබලි අංකය	මාර්ගයේ වර්ග ප්‍රමාණය				දිග(මීටර්)	පළල(අඩි)	කිවයුතු කරුණු
	හෙක්ටයාර්	අ	රූ	පර			
1	0.0232	0	0	09.17	93.00	8	

2020-05-15
එච්.එම්.ආර්.ටී.කේ. හේරත්
බලයලත් මිනින්දෝරු තලමිතිකරු
උසාවි කොමසාරිස් සහ තක්සේරුකරු
දුරකථන : 035-2266422/077 4973610
ලි.ප අංකය: 19831492

සත්‍ය පිටපතක් බව සහතික කරමි
Pad
ලේකම්
අරණායක ප්‍රාදේශීය සභාව

මනින ලද්දේ : 2019.12.29 වන දින

මාර්ගයේ නම	-: කාරියගම පාරේ අතුරු මාර්ගය - 11 කොටස	
මාර්ගයේ ආරම්භය -	: කාරියගම පාරේ අතුරු මාර්ගය මුල් කොටස	
මාර්ගයේ අවසානය	-: කේ.ජී.ආර්.ඒ.සී කාන්ති කප්පාගොඩ මිය හිමිකම් කියන කප්පාගොඩගෙදර වත්ත ඉඩම	
ග්‍රාම නිළධාරි වසම	-: 17 ඒ කාරියගම වසම	
මාර්ගයේ දිග හා පළල	-: දිග - අඩි 160	පළල - අඩි 08

මාර්ග ආරම්භයේ සිට අවසානය දක්වා දකුණු පස ඉඩම් හිමියන්ගේ නම් :

	ඉඩම් අයිතිකරුගේ නම	*ඉඩමේ නම*
01.	කේ. ජී. ආර්. ඒ. සී. කේ. කප්පාගොඩ මිය	කප්පාගොඩගෙදර වත්ත
02.	කේ. ජී. ආර්. ඒ. සී. කාන්ති කප්පාගොඩ මිය	කප්පාගොඩගෙදර වත්ත

මාර්ගය ආරම්භයේ සිට අවසානය දක්වා වම් පස ඉඩම් හිමියන්ගේ නම් :

	ඉඩම් අයිතිකරුගේ නම	*ඉඩමේ නම*
01.	ඒ. එච්. එම්. ඒ. හේරත් මයා	පල්ලේවත්ත
02	කේ. ජී. ආර්.ඒ. සී. කාන්ති කප්පාගොඩ මිය	කප්පාගොඩගෙදර වත්ත

බලයලත් මිනින්දෝරු එම්.එස්.එම් අජ්වාඩ් මයාගේ 2020.02.17 දින මනින ලද පිඹුරුපත් අංක 12336 දරන පිඹුරුපත අනුව වේ.

එම්.එස්.එම්.අප්වාඩි
ලියාපදිංචි බලයලත් මිනින්දෝරු සහ තලමිතිකරු
උසාවි කොමසාරිස් සහ තක්සේරුකරු
අංක 147, හෙම්මාතගම පාර
මාවනැල්ල
035 - 2247042
ලියාපදිංචි අංකය 19930075

පිඹුරු අංකය : 12336

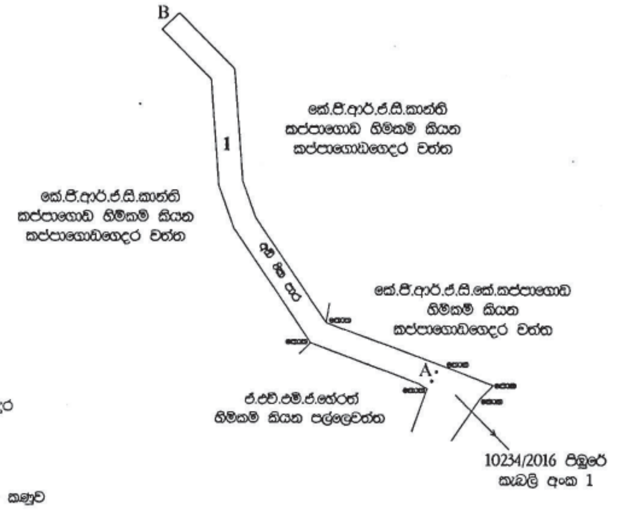

සටහන
A සිට B දක්වා
පාරේ සම්පූර්ණ දුර
අඩි 160 වේ

යොමුව
කොක - කොන්ක්‍රීට් කණුව

පරිමාණය 1 : 500

සබරගමුව පළාතේ - කෑගල්ල දිස්ත්‍රික්කයේ - ගල්බඩ කෝරලයේ - එගොඩපොත පත්තුවේ
අරණායක ප්‍රාදේශීය ලේකම් කොට්ඨාශයේ - අරණායක ප්‍රාදේශීය සභා බල සීමාව තුල
අංක 17ඒ කාරියගම ග්‍රාම නිලධාරී වසමේ - කාරියගම ගමේ පිහිටි
"කප්පාගොඩගෙදරවත්ත සහ පල්ලෙවත්ත"
ඉඩම් හරහා ඇති අතුරු මාර්ගය (A සිට B දක්වා) මැන සාදන ලද කැබලි එක (1) ක

පිඹුර

මායිම් පෙන්වා දෙන ලද්දේ හිමිකරු විසිනි
මායිම් ඉහත සදහන් පරිදි
සම්පූර්ණ බිම් ප්‍රමාණය

කැබලි අංකය	බිම් ප්‍රමාණය			
	හෙක්ටයාර්	අක්කර	රූඩ්	පර්චස්
1	0.0120	0.	0.	04.75

මනින ලද දිනය - 2020-02-17

සත්‍ය පිටපතක් බව සහතික කරමි

....
ලේකම්
අරණායක ප්‍රාදේශීය සභාව

....
එම්.එස්.එම්.අප්වාඩි
ලියාපදිංචි බලයලත් මිනින්දෝරු
2020-02-20

එම්. එස්. එම්. අප්වාඩි
ලියාපදිංචි බලයලත් මිනින්දෝරු
උසාවි කොමසාරිස් සහ තක්සේරුකරු
ලියාපදිංචි අංකය 19930075

ගාස්තු අංකය 339 / පොත් අංකය 236

මාර්ගයේ නම	-:	රුවන්දෙණිය සිට පහළගෙදර දක්වා දිවෙන මාර්ගය
මාර්ගයේ ආරම්භය	-:	මාවනැල්ල හෙම්මාතගම ප්‍රධාන මාර්ගය
මාර්ගයේ අවසානය	-:	ඒ. ජී සංජය ප්‍රේමරත්න මයා හිමිකම් කියන හිටිනාවත්ත ඉඩම
ග්‍රාම නිළධාරි වසම	-:	33 සී රුවන්දෙණිය
මාර්ගයේ දිග හා පළල	-:	දිග - මීටර් 210 පළල - අඩි 10

මාර්ග ආරම්භයේ සිට අවසානය දක්වා දකුණු පස ඉඩම් හිමියන්ගේ නම් :

ඉඩම් අයිතිකරුගේ නම	*ඉඩමේ නම*
01. ඒ. එස්. බදුර්දිසා මයා	පරගහතැන්න වත්ත (ඉඩමේ මායිම පමණක් ගෙන ඇත.)
02. එම්.ඒ.එස් මදුරප්පපෙරුම මයා	පරගහතැන්න වත්ත (ඉඩමේ මායිම පමණක් ගෙන ඇත.)
03. බී.වී නුවන් දිසානායක මයා	පරගහතැන්න වත්ත (ඉඩමේ මායිම පමණක් ගෙන ඇත.)
04. ඩබ්ලිව්.එච්. ලක්මාල් මදුසංක මයා	පරගහතැන්න වත්ත (ඉඩමේ මායිම පමණක් ගෙන ඇත.)
05. පී.ආර්. අරුණ බණ්ඩාර මයා	පරගහතැන්න වත්ත (ඉඩමේ මායිම පමණක් ගෙන ඇත.)
06. ටී.ඒ.ඒ. සරත් ප්‍රේමතිලක මයා	පරගහතැන්න වත්ත (ඉඩමේ මායිම පමණක් ගෙන ඇත.)
07. ඩබ්ලිව්.ආර්. ප්‍රියන්ත දිසානායක මයා	පරගහතැන්න වත්ත
08. කේ.එම්.ජී.එම්. අනිල් බණ්ඩාර මයා	හිටිනාවත්ත
09. බී. එම්. බන්දුල බස්නායක මයා	හිටිනාවත්ත
10. ඒ.ජී. සංජය ප්‍රේමරත්න මයා	හිටිනාවත්ත

මාර්ගය ආරම්භයේ සිට අවසානය දක්වා වම් පස ඉඩම් හිමියන්ගේ නම් :

ඉඩම් අයිතිකරුගේ නම	*ඉඩමේ නම*
01. එච්.පී. චන්ද්‍රලතා මිය	පරගහතැන්න වත්ත (ඉඩමේ මායිම පමණක් ගෙන ඇත.)
02. ඒ.ජී.අසේල මයා	පරගහතැන්න වත්ත (ඉඩමේ මායිම පමණක් ගෙන ඇත.)
03 එම්.එම්. රෆීක් මයා	පරගහතැන්න වත්ත (ඉඩමේ මායිම පමණක් ගෙන ඇත.)
04. ඩබ්ලිව්.ආර් ප්‍රියන්ත දිසානායක මයා	පරගහතැන්න වත්ත (ඉඩමේ මායිම පමණක් ගෙන ඇත.)
05. පී.ජී. වයලට් මිය	උඩවත්ත
06. එස්.ජේ. උදය කුමාරසිරි මයා	උඩහවත්ත
07. ටී.පී.ජේ.ඒ. කරුණාරත්න මයා	හිටිනාවත්ත
08. ඩබ්ලිව්.ආර්. දිනූශා රුවන්දෙණිය මිය	හිටිනාවත්ත
09. ඩබ්ලිව්.ආර්.එස්. ශ්‍යාමලී මැණිකේ මිය	පරගහතැන්න වත්ත (ඉඩමේ මායිම පමණක් ගෙන ඇත.)

බලයලත් මිනින්දෝරු එච්.එම්.ආර්.ටී.කේ. හේරත් මයාගේ 2019.11.30 දින මනින ලද පිඹුරුපත් අංක 584/2020 දරන පිඹුරුපත අනුව වේ.

එච්.එම්.ආර්.ටී.කේ.හේරත්,
බලයලත් මිනින්දෝරු තලමිතිකරු,
උසාවි කොමසාරිස් සහ තක්සේරුකරු,
පින්නවල, රඹුක්කන.
ලියාපදිංචි අංකය: 19831492

පිඹුරු අංකය: 584/2020

රුවන්දෙනිය සිට පහලගෙදර දක්වා දිවෙන මාර්ගය

පරිමාණය 1:1000

සබරගමුව පළාතේ

කෑගල්ල දිස්ත්‍රික්කයේ

ගල්බොඩ කෝරළේ මැදපත්තුව,
රුවන්දෙනිය ගමේ පිහිටි පරගහතැන්නවත්ත
නැමැති ඉඩම් හරහා පවතින මාර්ගය මැන සාදන ලද

-පිඹුර-

කැබලි අංකය	මාර්ගයේ වර්ග ප්‍රමාණය				දිග(මීටර්)	පළල(අඩි)	කිවයුතු කරුණු
	හෙක්ටයාර්	අ	රූ	පර්			
1	0.0662	0	0	26.17	210.00	10.00	

සත්‍ය පිටපතක් බව සහතික කරමි

2020-02-12
එච්.එම්.ආර්.ටී.කේ. හේරත්
බලයලත් මිනින්දෝරු තැලමිතිකරු
උසාවි කොමසාරිස් සහ තක්සේරුකරු
දුර : 035 2266422/077 4973610
ලි.ප. අංකය: 19831492

ලේකම්
අරණායක ප්‍රාදේශීය සභාව

මනින ලද්දේ : 2019.11.30 වන දින

මාර්ගයේ නම	-:	පෝඩාපේ නාසෙවනවත්ත මාර්ගය
මාර්ගයේ ආරම්භය	-:	හොරේවල දෙයියන්වල සිට පෝඩාපේ දක්වා මාර්ගය
මාර්ගයේ අවසානය	-:	ආර්.පී.විමලාවතී මිය හිමිකම් කියන නාසෙවනවත්ත ඉඩම
ග්‍රාම නිළධාරි වසම	-:	43 ඩී පෝඩාපේ වසම
මාර්ගයේ දිග හා පළල	-:	දිග - මීටර් 67 පළල - අඩි 08

මාර්ග ආරම්භයේ සිට අවසානය දක්වා දකුණුපස ඉඩම් හිමියන්ගේ නම් :

ඉඩම් අයිතිකරුගේ නම	*ඉඩමේ නම*
01. එම්.ඩිංගිරි බණ්ඩා මයා	මොණරාහැඩූහේන (ඉඩමේ මායිම පමණක් ගෙන ඇත.)
02. එච්.පී.සුනිල් අබේරත්න මයා	මොණරාහැඩූහේන
03. ඒ.ජී සිරිල් කුලතුංග මයා	මොණරාහැඩූහේන

මාර්ගය ආරම්භයේ සිට අවසානය දක්වා වම්පස ඉඩම් හිමියන්ගේ නම් :

ඉඩම් අයිතිකරුගේ නම	*ඉඩමේ නම*
01. යූ.එල්.එස්.පී.කුමාර මයා	මොණරාහැඩූහේන
02. ඩබ්ලිව්.සී.කේ අබේරත්න මයා	මොණරාහැඩූහේන
03. ඩබ්ලිව්. අමිල සම්පත් වික්‍රමසිංහ මයා	මොණරාහැඩූහේන
04. ආර්.පී.විමලාවතී මිය	නාසෙවනවත්ත

බලයලත් මිනින්දෝරු එච්.එම්.ආර්.ටී.කේ. හේරත් මයාගේ 2019.12.29 දින මනින ලද පිඹුරුපත් අංක 615/2020 දරන පිඹුරුපත අනුව වේ.

එච්.එම්.ආර්.ටී.කේ.හේරත්,
බලයලත් මිනින්දෝරු තලම්තිකරු,
උසාවි කොමසාරිස් සහ තක්සේරුකරු,
පින්නවල, රඹුක්කන.

පිඹුරු අංකය: 615/2020

පෝඩාපේ නාසෙවනවත්ත මාර්ගය

පරිමාණය 1:1000

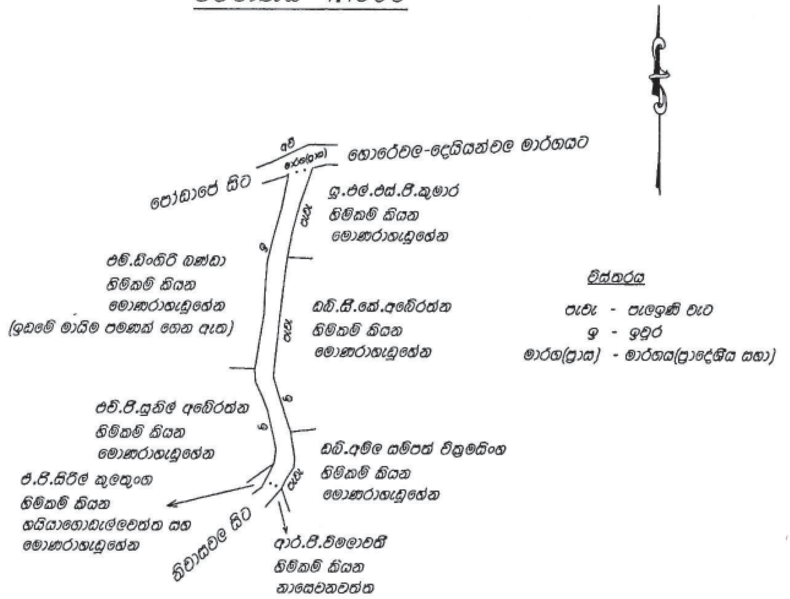

සබරගමුව පළාතේ

කෑගල්ල දිස්ත්‍රික්කයේ

ගල්බඩ කෝරළේ තුන්පළාත පත්තුවේ
පෝඩාපේ ගමේ පිහිටි මොණරාහැඩුහේන සහ නාසෙවනවත්ත
යන ඉඩම් හරහා පවතින මාර්ගය මැන සදන ලද

-පිඹුර-

සත්‍ය පිටපතක් බව සහතික කරමි
(අත්සන)
ලේකම්
අරණායක ප්‍රාදේශීය සභාව

කැබලි අංකය	මාර්ගයේ වර්ග ප්‍රමාණය				දිග(මීටර්)	පළල(අඩි)	කිවයුතු කරුණු
	හෙක්ටයාර්	අ	රූ	පර			
1	0.0233	0	0	09.21	67.00	8	මාර්ගයේ පවතින පළලින් යුක්තව මනින ලදී

(අත්සන) 2020-05-15

එච්.එම්.ආර්.ටී.කේ. හේරත්
බලයලත් මිනින්දෝරු තලම්තිකරු
උසාවි කොමසාරිස් සහ තක්සේරුකරු
දුර : 035-2266422/077 4973810

මනින ලද්දේ : 2019.12.29 වන දින

මාර්ගයේ නම	-:	තල්ගස්පිටිය ගමන්ගොඩහේන අගල මාර්ගය
මාර්ගයේ ආරම්භය	-:	තල්ගස්පිටිය මැදිලිය මාර්ගය
මාර්ගයේ අවසානය	-:	දූල්දෙණිය තෙල්එක මාර්ගය
ග්‍රාම නිළධාරී වසම	-:	44 තල්ගස්පිටිය සිංහලගම
මාර්ගයේ දිග හා පළල	-:	දිග - මීටර් 267 පළල - අඩි 10

මාර්ග ආරම්භයේ සිට අවසානය දක්වා දකුණුපස ඉඩම් හිමියන්ගේ නම් :

	ඉඩම් අයිතිකරුගේ නම	*ඉඩමේ නම*
01.	ටී. ආර්. ධම්මිකා කුමාරි මිය	ගමන්ගොඩහේන
02.	ජී. ආර්. එස්. ආර්. කේ. බණ්ඩාර මයා	ගමන්ගොඩහේන
03.	ජී. ආර්. එස්. ආර්. කේ. බණ්ඩාර මයා	ගමන්ගොඩහේන කුඹුර
04.	ඇළ මාර්ගය	
05..	ර්. එම්. ටෙනිසන් කුමාර මයා	ගමන්ගොඩහේන
06.	ජී. ආර්. එස්. ආර්. කේ. බණ්ඩාර මයා	පල්ලෙමල්හැව කුඹුර

මාර්ගය ආරම්භයේ සිට අවසානය දක්වා වම්පස ඉඩම් හිමියන්ගේ නම් :

	ඉඩම් අයිතිකරුගේ නම	*ඉඩමේ නම*
01.	ජී. ආර්. එස්. ආර්. කේ. බණ්ඩාර මයා	ගමන්ගොඩහේන
02.	ඩී. සරත් කුමාර මයා සහ ඩී. නාලනී චන්ද්‍රලතා මිය	වැල්දෙණියේවත්ත
03.	ජී. ආර්. එස්. ආර්. කේ. බණ්ඩාර මයා	ගමන්ගොඩහේන
04.	ජී. ආර්. එස්. ආර්. කේ. බණ්ඩාර මයා	ගමන්ගොඩහේන කුඹුර
05.	ටී. එම්. අබේරත්න මයා	පල්ලෙමල්හැව කුඹුර (ඉඩමේ මායිම පමණක් ගෙන ඇත.)

බලයලත් මිනින්දෝරු එච්. එම්. ආර්. ටී. කේ. හේරත් මයාගේ 2016.07.23 දින මනින ලද පිඹුරුපත් අංක 193/2016 දරන පිඹුරුපත අනුව වේ.

එච්.එම්.ආර්.ටී.කේ.හේරත්,
බලයලත් මිනින්දෝරු තලමිතිකරු,
උසාවි කොමසාරිස් සහ තක්සේරුකරු,
පින්නවල, රඹුක්කන.
ලියාපදිංචි අංකය: 19831492

පිඹුරු අංකය: 193/2016

තල්ගස්පිටිය ගමන්ගොඩහේන අගල මාර්ගය

යොමුව :- අරණායක ප්‍රාදේශීය සභා සභාපතිගේ අංක අර/ප්‍රාස/07/මාර්ග මැනුම් හා 2006.10.04 දින ලිපිය

පරිමාණය 1:1000

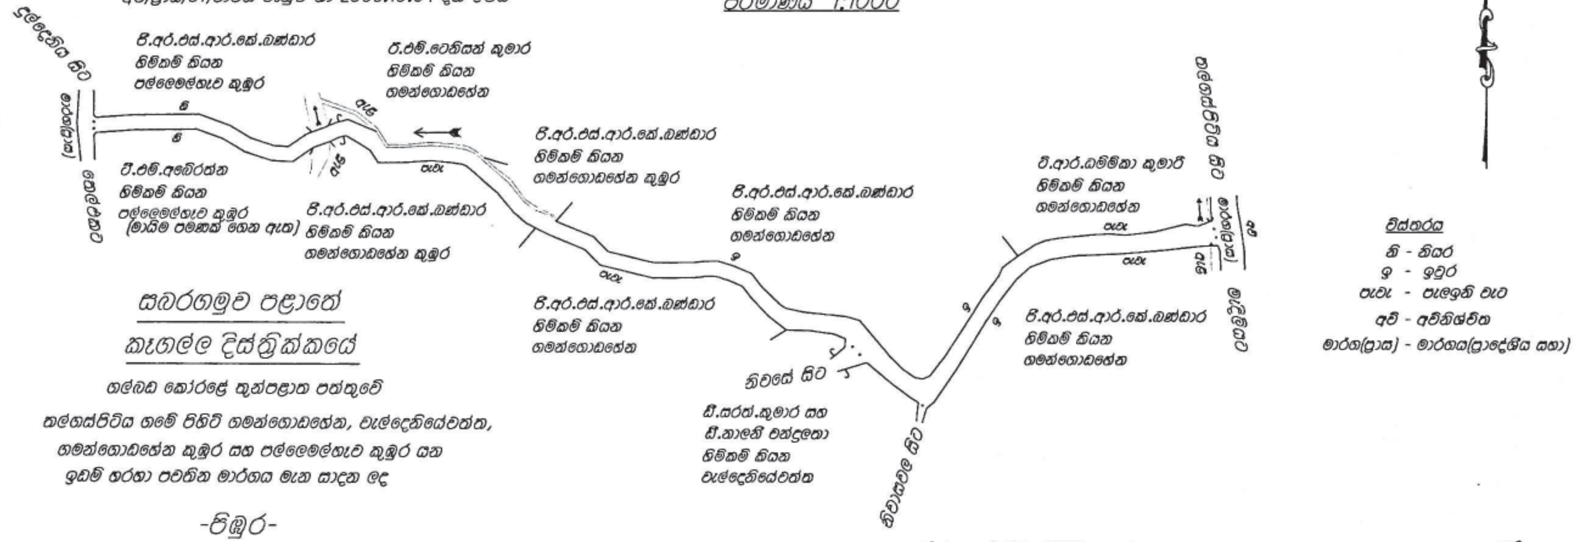

විස්තරය
නි - නියර
ඉ - ඉවුර
පැවැ - පැළෙඟි වැට
අවි - අවිනිශ්චිත
මාර්ග(ප්‍රාස) - මාර්ගය(ප්‍රාදේශීය සභා)

සබරගමුව පළාතේ
කෑගල්ල දිස්ත්‍රික්කයේ

ගල්බඩ කෝරළේ තුන්පළාත පත්තුවේ
තල්ගස්පිටිය ගමේ පිහිටි ගමන්ගොඩහේන, වැල්දෙනියේවත්ත,
ගමන්ගොඩහේන කුඹුර සහ පල්ලෙමෙල්හැව කුඹුර යන
ඉඩම් හරහා පවතින මාර්ගය මැන සාදන ලද

-පිඹුර-

කැබලි අංකය	මාර්ගයේ වර්ග ප්‍රමාණය				දිග(මීටර්)	පළල(අඩි)
	හෙක්ටයාර්	අ	රූ	පර		
1	0.0889	00	0	35.15	267.00	10

මනින ලද්දේ : 2016.07.23 වැනි දින.

සත්‍ය පිටපතක් බව සහතික කරමි.
(අත්සන)
ලේකම්
අරණායක ප්‍රාදේශීය සභාව

(අත්සන) 2016 - 07 - 23
එච්.එම්.ආර්.ටී.කේ. හේරත්
බලයලත් මිනින්දෝරු තලමිතිකරු
උසාවි කොමසාරිස් සහ තක්සේරුකරු
ටෙලි : 035-2266422/077 4973610
ලි.ප. අංකය: 19831492

මාර්ගයේ නම	:-	තල්ගමුව මල්කඩ වෙල්යාය පහල කොටස
මාර්ගයේ ආරම්භය	:-	තල්ගමුව මල්කඩ වෙල්යාය මාර්ගයේ මුල් කොටස
මාර්ගයේ අවසානය	:-	බී.එම්.වයි. රණරාජා මයා හිමිකම් කියන මල්කඩකුඹුර
ග්‍රාම නිළධාරි වසම	:	33 තල්ගමුව
මාර්ගයේ දිග හා පළල	:-	දිග - මීටර් 44 පළල -අඩි 08

මාර්ගයේ ආරම්භයේ සිට අවසානය දක්වා දකුණු පස ඉඩම් හිමියන්ගේ නම්

	ඉඩම් අයිතිකරුගේ නම	*ඉඩමේ නම*
1.	ජී. එම්. සී. ආර්. පෙරේරා මයා	රිටිගහමුල කුඹුර
2.	ජී. එම්. පී. සී. පී. කුරුකුලසූරිය	මල්කඩකුඹුර
3.	ජී. එම්. නන්දනි සිරියලතා මිය	මල්කඩකුඹුර
4.	බී. එම්. වයි. රණරාජා මයා	මල්කඩකුඹුර

මාර්ගය ආරම්භයේ සිට අවසානය දක්වා වම්පස ඉඩම් හිමියන්ගේ නම්

	ඉඩම් අයිතිකරුගේ නම	*ඉඩමේ නම*
1.	ඇළ මාර්ගය	

බලයලත් මිනින්දෝරු එච්.එම්.ආර්.ටී.කේ. හේරත් මයාගේ 2019.02.02 වැනි දින මනින ලද පිඹුරුපත් අංක 404/2019 දරන පිඹුරුපත අනුව වේ.

එච්.එම්.ආර්.වී.කේ.හේරත්,
බලයලත් මිනින්දෝරු තලමිතිකරු,
උසාවි කොමසාරිස් සහ තක්සේරුකරු,
පින්නවල, රඹුක්කන.

පිඹුරු අංකය: 404/2019

තල්ගමුව මල්කඩ

වෙල්යාය පහල කොටස

පරිමාණය 1:1000

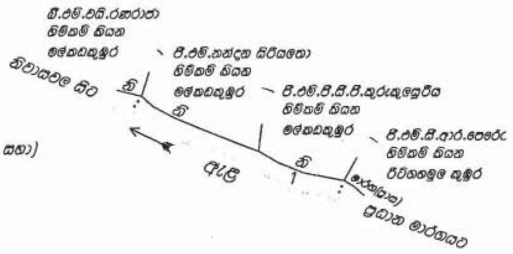

විස්තරය

නි - නියර

මාර්ග(ප්‍රාස) - මාර්ගය(ප්‍රාදේශීය සභා)

සබරගමුව පළාතේ

කෑගල්ල දිස්ත්‍රික්කයේ

ගල්බොඩ කෝරළේ මැද පත්තුවේ

තල්ගමුව ගමේ පිහිටි මල්කඩකුඹුර හරහා පවතින

මාර්ගය මැන සාදන ලද

-පිඹුර-

කැබලි අංකය	මාර්ගයේ වර්ග ප්‍රමාණය				දිග(මීටර)	පළල(අඩි)
	හෙක්ටයාර්	අ	රූ	පර්		
1	0.0138	00	0	05.47	44.00	08

සත්‍ය පිටපතක් බව සහතික කරමි

ලේකම්
අරණායක ප්‍රාදේශීය සභාව

2019-05-29

මනින ලද්දේ : 2019.02.02 වන දින

මාර්ගයේ නම	:- කෝපිවත්ත අඹගහවත්ත මාර්ගය
මාර්ගයේ ආරම්භය	:- උස්සාපිටිය පොකුණුගල මාර්ගය
මාර්ගයේ අවසානය	:- ජී.ආර්. නාලක සමන්ත බණ්ඩාර මයා හිමිකම් කියන හපුගහමුලවත්ත ඉඩම
ග්‍රාම නිළධාරි වසම	:- 17 උස්සාපිටිය
මාර්ගයේ දිග හා පළල	:- දිග - මීටර් 51.70 පළල -අඩි 08 - 12

මාර්ග ආරම්භයේ සිට අවසානය දක්වා දකුණු පස ඉඩම් හිමියන්ගේ නම්

	ඉඩම් අයිතිකරුගේ නම	*ඉඩමේ නම*
1.	ආර්. ආර්. කමල් ප්‍රියන්ත මයා	අඹගහවත්ත
2.	ජී. ජී. පී. එන්. නිශ්ශංක මයා	අඹගහවත්ත
3.	ජී. ආර්. නාලක සමන්ත බණ්ඩාර මයා	හපුගහමුලවත්ත

මාර්ගය ආරම්භයේ සිට අවසානය දක්වා වම්පස ඉඩම් හිමියන්ගේ නම්

	ඉඩම් අයිතිකරුගේ නම	*ඉඩමේ නම*
1.	සී. ජී. සුනිල් කුමාර ගුණවර්ධන මයා	අඹගහවත්ත
2.	ආර්. එන්. ඒ. එම්. එස්. ආර්. වරකාගොඩ මයා	අඹගහවත්ත
3.	ටී. ඉන්ද්‍රානී මිය	අඹගහවත්ත

බලයලත් මිනින්දෝරු ඩී. රත්නායක මයාගේ 2019.12.15 වැනි දින මනින ලද පිඹුරුපත් අංක 7862 දරන පිඹුරුපත අනුව වේ.

D.Rathnayake (F.S.I)
Licensed Surveyor & Leveller
And Court Commissioner
Werallapatha
Rambukkana

PLAN No : 7862

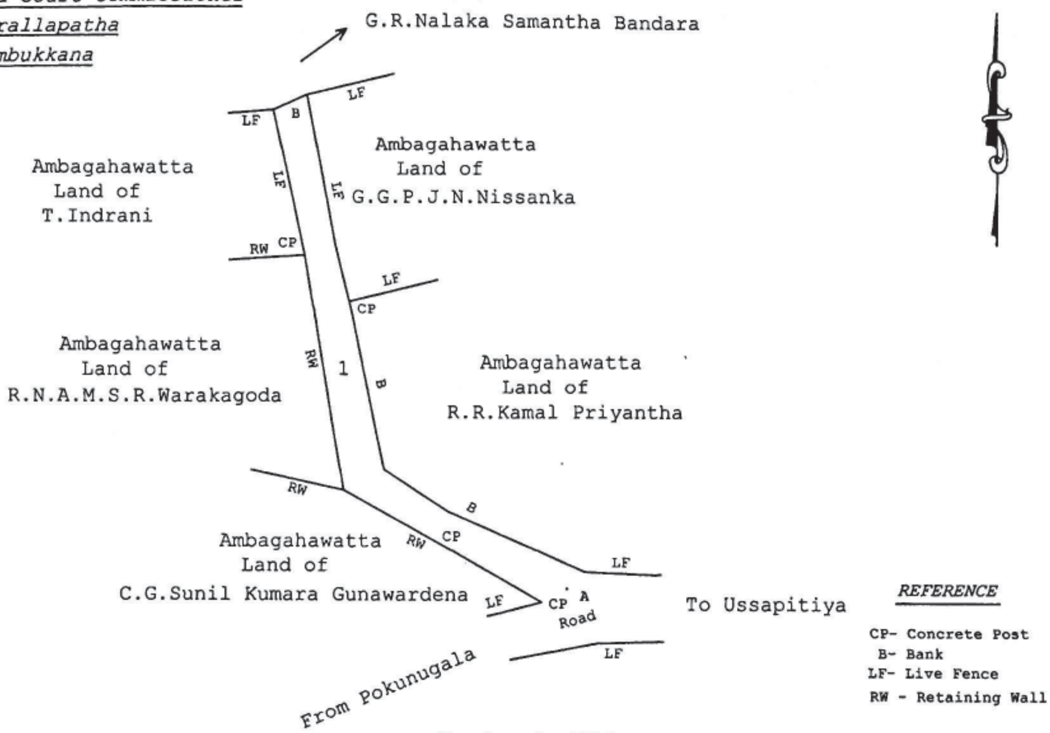

Scale 1 : 500

PLAN

Of

An Allotment of Land Called Ambagahawatta Road

Situated At

KOPIWATTA VILLAGE IN EGADAPATHA THANIPPERU PATTUWA OF GALBODA KORALE

WITHING THE LIMIT OF ARANAYAKE PRADESIYA SABHA

Kegalle District

Sabaragamuwa Province

Bounded as described above.

Lot No	Containing in Extent			
	Hectares	A	R	P
1	0.0159	00	0	06.29

Width of the road 12 ft - 8 ft

DISTANCE A TO B OF AMBAGAHAWATTA ROAD - 51,70M

Boundaries pointed out by owners of the land
rveyed & partitioned
15 th of December 2019

සත්‍ය පිටපතක් බව සහතික කරමි.

ලේකම්
අරණායක ප්‍රාදේශීය සභා

2019 - 12 - 15

D. Rathnayake (F.S.I)
Licensed Surveyor, Leveller
Court Commissioner
Werallapatha,
Rambukkana

ආදායම් හා වියදම් පිළිබඳ වාර්තා

පන්නල ප්‍රදේශීය සභාව

මූල්‍ය ප්‍රකාශන ප්‍රසිද්ධියට පත් කිරීම

1988 ප්‍රාදේශීය සභා (මූල්‍ය හා පරිපාලන) රීති මාලාවේ 216 විධිවිධාන වලට අනුකූ වන පරිදි පහත උපලේඛන වල සඳහන් පන්නල ප්‍රාදේශීය සභාවේ 2019.12.31 දිනෙන් අවසන් වර්ෂය සඳහා වන මූල්‍ය මෙහෙයුම් ප්‍රකාශනය, 2019.12.31 දිනට මූල්‍ය තත්ත්ව ප්‍රකාශනය සහ 2019.12.31 දිනෙන් අවසන් වර්ෂය සඳහා මුදල් ප්‍රවාහ ප්‍රකාශනය මහජනතාවගේ දැන ගැනීම සඳහා මෙයින් නිවේදනය කරමි.

එල්. එම් එස්. කේ. රංජිත් ලංසකාර,
සභාපති,
ප්‍රාදේශීය සභාව,
පන්නල.

2020 අගෝස්තු මස 27 වැනි දින,
පන්නල ප්‍රාදේශීය සභවේ දී ය.

2019 දෙසැම්බර් මස 31 දිනෙන් අවසන් වර්ෂය සඳහා මූල්‍ය මෙහෙයුම් පිළිබඳ ප්‍රකාශය

	සටහන්	*31/12/2019*	*31/12/2018*
මෙහෙයුම් අයභාරය			
රජයේ දායකත්වය - පුනරාවර්තන	01	189,546,218.26	182,058,077.27
වෙනත් අයභාරය	02	70,540,362.87	51,690,698.38
මුළු මෙහෙයුම් අයභාරය A		**260,086,581.13**	**233,748,775.65**
මෙහෙයුම් වියදම්			
පුනරාවර්තන වියදම්	03	168,983,148.25	144,094,043.26
මුළු මෙහෙයුම් වියදම B		**168,983,148.25**	**144,094,043.26**
වර්ෂය සඳහා වන මෙහෙයුම් අතිරික්තය/ඌනතාවය	**A-B=C**	**91,103,432.88**	**89,654,732.39**
ප්‍රාග්ධන ලැබීම් D	04	310,298,857.64	27,846,769.34
ප්‍රාග්ධන වියදම් E	05	459,879,967.29	86,470,386.69
වර්ෂය සඳහා වන අතිරික්තය/ඌනතාවය	**C+D-E=F**	**(58,477,676.77)**	**31,031,115.04**

2019 දෙසැම්බර් මස 31 දිනට මූල්‍ය තත්වය පිළිබඳ ප්‍රකාශය

	සටහන්	*311/2/2019*	*31/12/2018*
වත්කම්			
ජංගම නොවන වත්කම්			
දේපළ පිරියත හා උපකරණ	06	351,908,434.31	341,686,917.43
ජංගම වත්කම්			
තොග	07	1,517,273.37	1,797,322.58
සේවක ණය හා අත්තිකාරම්	08	7,681,529.07	8,266,389.47
ලැබිය යුතු දෑ	09	340,090,995.22	159,295,652.14
අයෝජන	10	53,601,294.26	36,646,372.03
මුදල් හා මුදල් සමාන දෑ	11	37,293,717.59	9,766,959.75
මුළු වත්කම්		**792,093,243.82**	**557,459,613.40**
වගකීම්			
ජංගම නොවන වගකීම්	12	13,281,709.69	21,377,819.96
ජංගම වගකීම්	13	374,525,336.86	122,085,160.84
හිමිකම්	14	404,286,197.27	413,996,632.60
මුළු හිමිකම් හා වගකීම්		**792,093,243.82**	**557,459,613.40**

2019 දෙසැම්බර් මස 31 දිනෙන් අවසන් වර්ෂය සඳහා මුදල් ප්‍රවාහ ප්‍රකාශය

	31/12/2019	*31/2/2018*
මෙහෙයුම් ක්‍රියාකාරකම් වලින් ජනිත වූ මුදල් ප්‍රවාහය		
සාමාන්‍ය මෙහෙයුම් වලින් ලද අතිරික්තය/ඌනතාවය	91,103,432.88	89,654,732.39
මුදල් නොවූ සිදුවීම් සඳහා ගැලපීම් ක්ෂය වීම් පාරිතෝෂික වෙන් කිරීම්		
පෙර වර්ෂය සඳහා ගැලපීම්	38,545,724.56	17,110,962.73
කාරක ප්‍රාග්ධනය වෙනස්වීම්වලට පෙර මෙහෙයුම් අතිරික්තය/ඌනතාවය	**129,649,157.44**	**106,765,695.12**
තොග ණයගැතියන්/අනෙකුත් ලැබීම් - වැඩිවීම් (අඩුවීම්)	(196,885,355.70)	(54,895,792.51)
ණය හිමියන්/ගෙවි යුතු දෑ - වැඩිවීම් (අඩුවීම්)	252,440,176,02	(1,621,550.54)
01. මෙහෙයුම්වලින් ජනිත වූ ශුද්ධ මුදල් ප්‍රවාහය	**185,203,977.76**	**50,248,352.07**

			31/12/2019	31/2/2018
ආයෝජන ක්‍රියාකාරකම් වලින් ජනිත වූ ශුද්ධ මුදල් ප්‍රවාහය දේපළ අත්පත් කර ගැනීම්/ඉවත් කිරීම්			(10,574,926.48)	(21,928,894.24)
ප්‍රාග්ධන වියදම්			(449,305,040.81)	(64,541,492.45)
02. ආයෝජන ක්‍රියාකාරකම් වලින් ජනිත වූ ශුද්ධ මුදල් ප්‍රවාහය			**(459,879,967.29)**	**(86,470,386.69)**
මූල්‍ය ක්‍රියාකාරකම්වලින් ජනිත වූ ශුද්ධ මුදල් ප්‍රවාහය				
ප්‍රාග්ධන ලැබීම්			310,298,857.64	27,846,769.34
ණය ආපසු ගෙවීම්			(8,096,110.27)	(7,415,921.94)
03. මූල්‍ය ක්‍රියාකාරකම්වලින් ජනිත වූ ශුද්ධ මුදල් ප්‍රවාහය			**302,202,747.37**	**20,430,847.40**
වර්ෂය තුළ ශුද්ධ චලනයන් (1+2+3)			27,526,757.84	(15,791,187.22)
වර්ෂය ආරම්භයේ මුදල් හ මුදල් සමාන දෑ			9,766,959.75	25,558,146.97
වර්ෂය අවසානයේ මුදල් හා මුදල් සමාන දෑ (සටහන II)			**37,293,717.59**	**9,766,959.75**
සටහන - 11	ලංකා බැංකුවේ ජංගම ගිණුම	3003334	31,773,281.51	7,021,590.20
	ලංකා බැංකුවේ ජංගම ගිණුම	3003340	1,214,573.51	226,688.43
	ලංකා බැංකුවේ ජංගම ගිණුම	73559037	3,224,130.86	1,104,315.38
	ලංකා බැංකුවේ ජංගම ගිණුම	70551597	1,063,274.38	857,914.38
	ලංකා බැංකුවේ ජංගම ගිණුම	3441122	0.00	392,104.95
	ලංකා බැංකුවේ ජංගම ගිණුම	3003335	0.00	137,458.58
නිලධාරි අතැති මුදල්			2,309.33	2,309.33
ඉතිරි මුද්දර			16,148.00	24,578.50
අගරු චෙක්			0.00	0.00
			37,293,717.59	**9,766,959.75**

09–475

විවිධ දැන්වීම්

වවුනියා දකුණු සිංහල ප්‍රදේශීය සභාව

වෙනත් අය කිරීම් ගාස්තු - 2020

වවුනියා දකුණු සිංහල ප්‍රාදේශීය සභාවේ 2020.07.01, 2020.07.23 දින තීරණ අංක VPS/2020/07/07/242, VPS/2020/07/08/247, VP S/2020/07/08/252 හි පරිදි පහත දැක්වෙන සියලුම තීරණ අනුමත වී ඇති බව මහජනතාවට මෙම නිවේදනය මගින් දැනුම් දෙමි.

එස්. එම්. කසුන් ත්‍යාග ශ්‍රී අලගල්ල,
සභාපති,
වවුනියා දකුණු සිංහල ප්‍රාදේශීය සභාව,

වවුනියා දකුණු සිංහල ප්‍රාදේශීය සභාව,
ඊරට්පෙරියකුලම,
2020 අගෝස්තු මස 25 වැනි දින,

		රු. ශත
01.	ගවයින් ඇල්ලීම සඳහා	
	ඇල්ලුම් ගාස්තු	800 0
	දිනකට නඩත්තු කුලී	500 0
	දඩ මුදල්	1,000 0
	ගවයින් ගාල් කිරීමේ දිනකට ගාස්තු	200 0
02.	ප්‍රාදේශීය සභා නිවාඩු නිකේතනයේ	
	කාමරයක් කුලියට දීම එක් දිනකට	1,000 0
	බස් රථයක් සඳහා නවාතැන් පහසුකම් සැපයීම එක් දිනකට	5,000 0
	වෑන් රථයක් සඳහා නවතැන් පහසුකම් සැපයීම එක් දිනකට	2,500 0

එස්. එම්. කසුන් ත්‍යාග ශ්‍රී අලගල්ල,
සභාපති,
වවුනියා දකුණු සිංහල ප්‍රාදේශීය සභාව,

වවුනියා දකුණු සිංහල ප්‍රාදේශීය සභාව,
ඊරට්පෙරියකුලම,
2020 අගෝස්තු මස 25 වැනි දින,

09-406

ශ්‍රී ලංකා රජයේ මුද්‍රණ දෙපාර්තමේන්තුවේ මුද්‍රණය කරන ලදී.