



ශ්‍රී ලංකා ප්‍රජාතාන්ත්‍රික සමාජවාදී ජනරජයේ ගැසට් පත්‍රය

අංක 2,214 - 2021 පෙබරවාරි මස 05 වැනි සිකුරාදා - 2021.02.05

(රජයේ බලයපිට ප්‍රසිද්ධ කරන ලදී)

IV(අ) වැනි කොටස - පළාත් පාලනය

(වෙන වෙනම ගොනු කර ගත හැකි පරිදි සෑම කොටසකට ම අයත් එක් එක් භාෂාවකට වෙන වෙනම පිටු අංක යොදා ඇත)

	පිටුව					පිටුව			
තනතුරු- ඇබැර්තු		...	...	—	පළාත් පාලන සභා ඡන්ද ආඥාපනත යටතේ දැන්වීම්	..	—		
විභාග, විභාග ප්‍රතිඵල ආදිය	...	...	...	—	ආදායම් හා වියදම් පිළිබඳ ප්‍රකාශන	...	...	—	
බඩුබාහිරාදිය විකිණීම	...	...	...	—	අයවැය ලේඛන	...	...	—	
පළාත් පාලන නිවේදන	...	...	...	208	දේපළ විකිණීම	...	...	—	
අතුරු ව්‍යවස්ථා	...	...	...	—	විවිධ දැන්වීම්	...	...	233	

සැ. යු.-(i) විවාහ (සාමාන්‍ය) (සංශෝධන) පනත් කෙටුම්පත 2021 ජනවාරි මස 29 වැනි දින ශ්‍රී ලංකා ප්‍රජාතාන්ත්‍රික සමාජවාදී ජනරජයේ ගැසට් පත්‍රයේ II වැනි කොටසේ අතිරේකයක් වශයෙන් පළකරන ලදී.

(ii) මුස්ලිම් විවාහ හා දික්කසාද (ඉවත් කිරීමේ) පනත් කෙටුම්පත 2021 ජනවාරි මස 29 වැනි දින ශ්‍රී ලංකා ප්‍රජාතාන්ත්‍රික සමාජවාදී ජනරජයේ ගැසට් පත්‍රයේ II වැනි කොටසේ අතිරේකයක් වශයෙන් පළකරන ලදී.

සතිපතා නිකුත් වන ගැසට් පත්‍රයෙහි පළකිරීම සඳහා භාරගනු ලබන දැන්වීම් පිළිබඳ වැදගත් නිවේදනයයි

ශ්‍රී ලංකා ප්‍රජාතාන්ත්‍රික සමාජවාදී ජනරජයේ ගැසට් පත්‍රයේ අවසන් පිටුවේ සෑම මාසයක ම මුල් සතියේ දී පළ කරන නිවේදන භාරගන්නා දිනයන් සහ වේලාවන් පිළිබඳව මින් අවධානය යොමු කරනු ලැබේ.

ගැසට් පත්‍රයේ පළ කිරීම සඳහා දැන්වීම් භාරගැනීම ගැසට් පත්‍රය පළකරනු ලබන දිනයට සති දෙකකට පෙර සිකුරාදා දිනයෙහි දහවල් 12.00 ට අවසන් කරනු ලැබේ. තනතුරු - ඇබැර්තු, විභාග, ටෙන්ඩර් සහ වෙන්දේසි පිළිබඳ දැන්වීම්වල අවසන් දින සහ වේලාවන් ඒ පිළිබඳව උනන්දුවක් දක්වන අයට ප්‍රමාණවත් කාල වේලාවක් ලැබෙන පරිදි යොදාගත යුතු බවට, සියලු ම දෙපාර්තමේන්තු, සංස්ථා සහ මණ්ඩල යනාදිය වගබලාගත යුතු බව මින් අවධාරණය කෙරේ. පළකිරීම සඳහා එවනු ලබන සෑම දැන්වීමක් ම තනි පැත්තේ පමණක් පැහැදිලිව පිටපත් කළ යුතු ය. නිරවද්‍යතාවය පිළිබඳව කරන විමසීම් සහ පැමිණිලි ගැසට් පත්‍රය පළ වූ දින සිට තෙමසකට පසුව භාරගනු නොලැබේ.

ගැසට් පත්‍රයේ පළ කරන සෑම දැන්වීමක් ම ගැසට් පත්‍රය පළකරනු ලබන දිනට සති දෙකකට පෙර එනම්, 2021 පෙබරවාරි මස 25 වැනි දින පළකරන ගැසට් පත්‍රයේ දැන්වීම් 2021 පෙබරවාරි මස 12 වැනි දින දහවල් 12.00ට හෝ ඊට පෙර කැපෑලෙන් හෝ ගෙනවිත් රජයේ මුද්‍රණාලයට භාරදිය යුතු ය.

2006 අංක 19 දරන ඉලෙක්ට්‍රොනික ගනුදෙනු පනත - 9 වැනි වගන්තිය

“යම් ප්‍රකාශනයක්, රීතියක්, නියෝගයක්, නියමයක්, අතුරු ව්‍යවස්ථාවක්, නිවේදනයක් හෝ වෙනත් කිසිවක් ගැසට් පත්‍රයේ පළ කළ යුතු බවට යම් පනතකින් හෝ නීති ප්‍රඥප්තියකින් විධිවිධාන සලස්වා ඇති අවස්ථාවක, ඒ රීතිය, නියෝගය, නියමය, අතුරු ව්‍යවස්ථාව, නිවේදනය හෝ වෙනත් දෙය ඉලෙක්ට්‍රොනික ස්වරූපයේ වන ගැසට් පත්‍රයක පළ කරනු ලැබුවහොත් ඒ විධිවිධානය සම්පූර්ණ කර ඇත්නම් සේ සැලකිය යුතු ය.”

ගංගානි ලියනගේ,
රජයේ මුද්‍රණාලයාධිපති.

2021 ජනවාරි මස 01 වැනි දින,
කොළඹ 08,
රජයේ මුද්‍රණ දෙපාර්තමේන්තුවේ දී ය.

මෙම ගැසට් පත්‍රය www.documents.gov.lk වෙබ් අඩවියෙන් බාගත කළ හැක.



පළාත් පාලන නිවේදන

නුවරඑළිය මහා නගර සභාව

ගෝඝාතක ආඥාපනත

ගෝඝාතක ආඥාපනතේ 272 අධිකාරියේ 17(1) වගන්තිය යටතේ මා වෙත පැවරී ඇති බලතල ප්‍රකාරව නුවරඑළිය මහා නගර සභාවේ නගරාධිපති දේශමාත්‍ය පී. ඩී. වන්දන ලාල් කරුණාරත්න වන මා විසින් 2021 වර්ෂය තුළ මෙහි පහත ලේඛනයට අනුව එහි සඳහන් දිනයන්හි දී සහ රජය විසින් ප්‍රකාශයට පත් කරනු ලබන දිනයන් හා මා විසින් විටින්විට නිකුත් කරනු ලබන නියෝග අනුව නුවරඑළිය මහා නගර සභා බල ප්‍රදේශය තුළ සහ නානුඔය ගව සාතකාගාරය ද ඇතුළත්ව මස් පිණිස සතුන් මැරීම/මස් විකිණීම/මස් විකිණීම පිණිස ප්‍රදර්ශනය කොට තැබීම හා මස් වර්ග විකුණනු ලබන ස්ථාන විවෘත කොට තැබීම සපුරා තහනම් බව මෙයින් නිවේදනය කරමි.

උපලේඛනය

2021	වර්ෂයේ	ජනවාරි	14 වන බ්‍රහස්පතින්දා	තෙවොංගල් දිනය
2021	වර්ෂයේ	ජනවාරි	28 වන බ්‍රහස්පතින්දා	දුරුතු පුර පසළොස්වක පෝය දිනය
2021	වර්ෂයේ	පෙබරවාරි	04 වන බ්‍රහස්පතින්දා	ජාතික නිදහස් දිනය
2021	වර්ෂයේ	පෙබරවාරි	26 වන සිකුරාදා	නවම් පුර පසළොස්වක පෝය දිනය
2021	වර්ෂයේ	මාර්තු	11 වන බ්‍රහස්පතින්දා	මහා සිව රාත්‍රි දිනය
2021	වර්ෂයේ	මාර්තු	28 වන ඉරිදා	මැදින් පුර පසළොස්වක පෝය දිනය
2021	වර්ෂයේ	අප්‍රේල්	02 වන සිකුරාදා	මහා සිකුරාදා දිනය
2021	වර්ෂයේ	අප්‍රේල්	26 වන සඳුදා	බක් පුර පසළොස්වක පෝය දිනය
2021	වර්ෂයේ	මැයි	01 වන සෙනසුරාදා	මැයි දිනය
2021	වර්ෂයේ	මැයි	26 වන බදාදා	වෙසක් පුර පසළොස්වක පෝය දිනය
2021	වර්ෂයේ	මැයි	27 වන බ්‍රහස්පතින්දා	වෙසක් පුර පසළොස්වක පෝය දිනයට පසු දිනය
2021	වර්ෂයේ	ජූනි	24 වන බ්‍රහස්පතින්දා	පොසොන් පුර පසළොස්වක පෝය දිනය
2021	වර්ෂයේ	ජූලි	23 වන සිකුරාදා	ඇසළ පුර පසළොස්වක පෝය දිනය
2021	වර්ෂයේ	අගෝස්තු	22 වන ඉරිදා	නිකිණි පුර පසළොස්වක පෝය දිනය
2021	වර්ෂයේ	සැප්තැම්බර්	20 වන සඳුදා	බිතර පුර පසළොස්වක පෝය දිනය
2021	වර්ෂයේ	ඔක්තෝබර්	04 වන සඳුදා	ලෝක සත්ව දිනය
2021	වර්ෂයේ	ඔක්තෝබර්	20 වන බදාදා	වස් පුර පසළොස්වක පෝය දිනය
2021	වර්ෂයේ	නොවැම්බර්	04 වන බ්‍රහස්පතින්දා	දීපවාලි උත්සව දිනය
2021	වර්ෂයේ	නොවැම්බර්	18 වන බ්‍රහස්පතින්දා	ඉල් පුර පසළොස්වක පෝය දිනය
2021	වර්ෂයේ	දෙසැම්බර්	18 වන සෙනසුරාදා	උඳුවස් පුර පසළොස්වක පෝය දිනය

රජය විසින් ප්‍රකාශයට පත් කරන වෙනත් දිනයන්,

දේශමාත්‍ය පී. ඩී. වන්දන ලාල් කරුණාරත්න,
ගරු නගරාධිපති - නුවරඑළිය.

නුවරඑළිය මහා නගර සභා කාර්යාලයේ දී ය.

උඩුනුවර ප්‍රාදේශීය සභාව

1987 අංක 15 දරන ප්‍රාදේශීය සභා පනතේ 24(01) වැනි වගන්තිය යටතේ කරනු ලබන දැන්වීමයි

1987 අංක 15 දරන ප්‍රාදේශීය සභා පනතේ 24(01) වැනි වගන්තිය ප්‍රකාරව මධ්‍යම පළාතේ මහනුවර දිස්ත්‍රික්කයේ උඩුනුවර ප්‍රාදේශීය සභාව විසින් මෙහි පහත සඳහන් උපලේඛනයේ දක්වා ඇති මංමාවත් උඩුනුවර ප්‍රාදේශීය සභාව සතු මංමාවත් වශයෙන් ප්‍රකාශයට පත් කරනු ලබන බව මෙයින් නිවේදනය කරනු ලැබේ. මේ පිළිබඳව ප්‍රදේශයේ පොදු ජනතාව විසින් හෝ මංමාවත්වලට අදාළ ඉඩම්වල හිමිකරුවන් ලෙස අයත් ඉඩම් හිමිකරුවන් ලෙස හිමිකම්පාන පාර්ශ්වයන් හෝ යම් විරෝධතාවයක් පළ කරන්නේ නම්, මෙම නිවේදනය ගැසට් පත්‍රයේ පළ වූ දිනයේ සිට එක් මාසයක් ඇතුළත තමන්ගේ අයිතිය නිවේදනය කිරීම ඔප්පු කිරීම සඳහා 1987 අංක 15 දරන ප්‍රාදේශීය සභා පනතේ 24(02) වැනි වගන්තිය ප්‍රකාරව ක්‍රියාකරන ලෙසට මෙයින් දැනුම් දෙනු ලැබේ. එසේ එවන ලිපි ලියාපදිංචි තැපෑලෙන් එවිය යුතුය.

02. මෙම කාල සීමාව තුළ මෙම නිවේදනය පිළිබඳ යම් විරෝධතාවයක් නොවූණහොත් උපලේඛනයේ සඳහන් මංමාවත් උඩුනුවර ප්‍රාදේශීය සභාව සතු මංමාවත් වශයෙන් පිළිගෙන පාලන කරනු ලබන බව පොදු ජනතාවගේ දැන ගැනීම සඳහා මෙයින් ප්‍රකාශයට පත් කරමි.

ටී. එම්. ගාමිණී තෙන්නකෝන්,
සභාපති,
උඩුනුවර ප්‍රාදේශීය සභාව,
ගෙලිඔය.

අනු. අංකය	ග්‍රාම නිලධාරී වසම	මාර්ගයේ නම	ආරම්භය	අවසානය	වම්පස පදිංචිකරුවන්	දකුණු පස පදිංචිකරුවන්	දිග (මීටර්)	පළල (අඩි)
01	83-අඟුනාවල නැගෙනහිර	කුරුඳුවත්ත පාරේ සිට ගඟේතැන්න හේන වත්ත මාර්ගය	කුරුඳුවත්ත මාර්ගයේ වසන්ත මයාගේ නිවස අසලින්	මීටර් 147 ක දිග දක්වා	1. වසන්ත පද්ම කුමාර අඟුනාවල මයා 2. රුක්මනී අඟුනාවල මිය 3. ජී. එල් ඩී. නලින්ද පෙරේරා මයා 4. එච්. එම්. රනුක ගයාන් ලක්මාල් මයා 5. එන්. ඩබ්. එම්. රේණුක ආරියපාල 6. එස්. එච්. ඩී. ප්‍රියංකා මිය	1. රුවන් දර්ශන ප්‍රනාන්දු මයා 2. එම්. ආර්. හේරත් බණ්ඩාර මයා	මීටර් 147	අඩි 4

පූජාපිටිය ප්‍රාදේශීය සභාව

1987 අංක 15 දරන ප්‍රාදේශීය සභා පනතේ 24(3) ආ වගන්තිය යටතේ කරනු ලබන දැන්වීමයි

1989 අංක 12 දරන (ආනුෂාංගික විධිවිධාන) පනතේ දෙවන වගන්තිය සමග කියවිය යුතු 1987 අංක 15 දරන ප්‍රාදේශීය සභා පනතේ 24(1) අ වගන්තිය ප්‍රකාරව කටයුතු කරමින් 24(1) ආ වගන්තිය ප්‍රකාර 2020.06.04 දිනැති අංක 2179 දරන ශ්‍රී ලංකා ප්‍රජාතාන්ත්‍රික සමාජවාදී ජනරජයේ ගැසට් පත්‍රයේ IV(ආ) කොටසෙහි ප්‍රකාශයට පත් කරන ලද පහත සඳහන් උපලේඛනයේ සඳහන් මාර්ග කිසිවක් සඳහා විරෝධතා ඉදිරිපත් වී නොමැති හෙයින් එම මාර්ග පූජාපිටිය ප්‍රාදේශීය සභාව සතු මාර්ග ලෙස මෙයින් ප්‍රකාශයට පත් කරනු ලැබේ.


අනුර ප්‍රනාන්දු,
සභාපති,
ප්‍රාදේශීය සභාව,
පූජාපිටිය.

2021 ජනවාරි 21 වැනි දින,
ප්‍රාදේශීය සභාව,
පූජාපිටිය.

01. මාර්ගයේ නම - හේවාකම්බැලුනැන්න ජනපද මාර්ගය
02. ආරම්භය - පහළ හිඟුල්වල මොරන්කන්ද පාර
03. අවසානය - කේ. පී. ජයතිලක මියගේ නිවස
04. ග්‍රාම නිලධාරී - පහළ හිඟුල්වල 507
05. පිඹුරු අංකය - 11906 (ප්‍රියන්ත පුංචිහේවා 2017.06.30)

උපලේඛනය

වම්පස	දකුණු පස	මාර්ගයේ දිග (අඩි)	මාර්ගයේ පළල (අඩි)
01. ඩබ්. පී. ජී. සුමිත් වටගොඩපිටිය මයාට අයත් ඉඩම	01. ආර්. පී. ජයසේකර මයාට අයත් ඉඩම 02. ඩබ්. ජී. විජේසිංහ මයාට අයත් ඉඩම 03. කේ. ජී. ජයතිලක මයාට අයත් ඉඩම	214	08

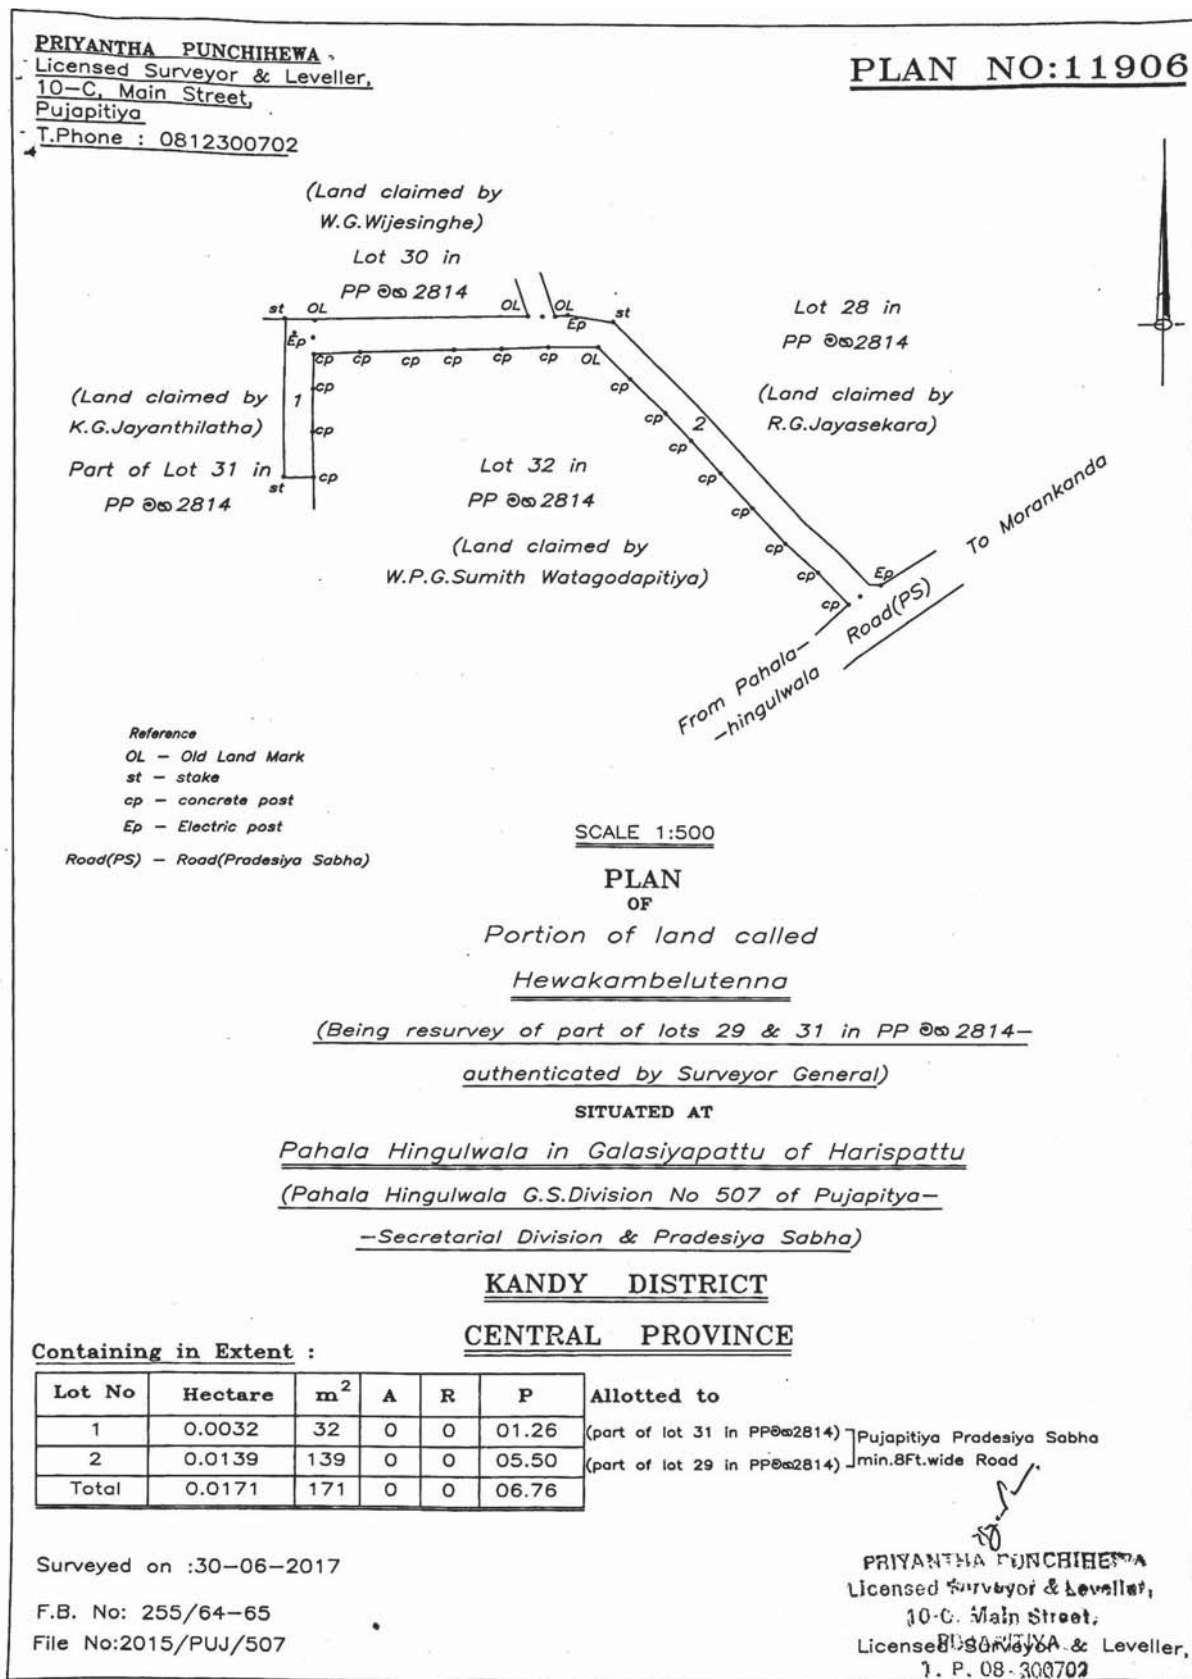

01. මාර්ගයේ නම - අංකුඹුර පල්ලේගම අරඹ මාර්ගය
02. ආරම්භය - අංකුඹුර රජමහා විහාරය
03. අවසානය - අරඹ ගම්මානය
04. ග්‍රාම නිලධාරී වසම - අංකුඹුර දකුණ 532
05. පිඹුරු අංකය - 1486 (පී. ජයනාත් අමරසේන 2012.10.23)

උපලේඛනය

වම්පස	දකුණු පස	මාර්ගයේ දිග (අඩි)	මාර්ගයේ පළල (අඩි)
01. ඩබ්. ඒ. ඩබ්. ජී. සමරනායක මයාට අයත් ඉඩම	01. ඩබ්. ඒ. ඩබ්. ජී. සමරනායක මයාට අයත් ඉඩම	950	08
02. ටී. කේ. ඩබ්. ජී. ආරියවතී මියට අයත් ඉඩම	02. ටී. කේ. ඩබ්. ජී. ආරියවතී මියට අයත් ඉඩම		
03. කේ. එම්. කරුණාවතී මියට අයත් ඉඩම	03. කේ. එම්. කරුණාවතී මියට අයත් ඉඩම		
04. එම්. එච්. ජී. පුංචිමැණිකා මියට අයත් ඉඩම	04. එම්. එච්. ජී. පුංචිමැණිකා මියට අයත් ඉඩම		
05. කේ. එම්. කරුණාවතී මියට අයත් ඉඩම	05. කේ. එම්. කරුණාවතී මියට අයත් ඉඩම		

ඒ. ඒ. සේනානායක ආරක්ෂක
 (මුද්‍රා අත්සන) මහලයේ මහත්මයාණන්
 සහ උපකාරී කොමසාරිස්
 අංක 63 දෙවන මහලය
 කොළඹ 03 නගරයේ.
 කොට්ඨාසය
 දු.නං. 081-2375915

පිටුරු අංකය 1486
 මහනුවර දිසා අධිකරණයේ බෙදුම්
 බාච්චි අංක P/14696

ගුරුත්තරානා මහේස්වරීන්
 නමින්
 සැලකිය යුතුය බවට
 පත් කර ඇති බවට
 ප්‍රකාශයක්
 කෙරුණි.

සේනානායක ආරක්ෂක
 මහලයේ
 පිටුරු අංක 63
 දෙවන මහලය
 කොළඹ 03 නගරයේ.

පිටුරු අංක - 1: 1000.

මධ්‍යම පළාතේ මහනුවර දිස්ත්‍රික්කයේ

පෙරළි තොරතුරු පත්‍රයේ සඳහන් කර ඇති ප්‍රජාවේ සභා
 සභා සභාපතිවරයා අංක 532, පිටුරු අංක - පළාතේ ග්‍රාම සභාපතිවරයා
 පළාතේ ග්‍රාම සභාපතිවරයා අංක 532, පිටුරු අංක - පළාතේ ග්‍රාම සභාපතිවරයා

පිටුරු

මෙම ප්‍රකාශය.

කාලය අංක.	සංඛ්‍යාව	අ.	රු.	ක.	පොදු	සම්ප්‍රදායික
1	0. 0046	0	0	01.80	-	ප්‍රදේශය සඳහා මාර්ගයට යවනු ඇත.
2	0. 3572	0	3	21.26	6/7	ප්‍රදේශය සඳහා මාර්ගයට යවනු ඇත.
3	0. 0056	0	0	02.20	-	ප්‍රදේශය සඳහා මාර්ගයට යවනු ඇත.
4	0. 0595	0	0	23.54	1/7	සම්ප්‍රදායිකව පොදු පාරකට යවනු ඇත.
මුළු	0. 4269	1	0	08.80		(0. 4269 - අ. 1. රු. 0. ක 08.80)

2012 මාර්තු 05 දින
 මහනුවර දිස්ත්‍රික්කයේ
 පිටුරු අංක 63
 දෙවන මහලය
 කොළඹ 03 නගරයේ.

ඒ. ඒ. සේනානායක
 (මුද්‍රා අත්සන) මහලයේ මහත්මයාණන්
 සහ උපකාරී කොමසාරිස්

2012 මාර්තු 05 දින
 මහනුවර දිස්ත්‍රික්කයේ
 පිටුරු අංක 63
 දෙවන මහලය
 කොළඹ 03 නගරයේ.

ඒ. ඒ. සේනානායක
 (මුද්‍රා අත්සන) මහලයේ මහත්මයාණන්
 සහ උපකාරී කොමසාරිස්

01. මාර්ගයේ නම - ගොලැගම්මන රේයගස් අංග අතුරු පාර
02. ආරම්භය - රේයගස් අංග පාර
03. අවසානය - රේයගස් අංග පාර
04. ග්‍රාම නිලධාරී වසම - ගල්ලැල්ල 492
05. පිඹුරු අංකය - 3709 (ඩී. එම්. ඒ. සී. දිසානායක 2018.09.07)

උපලේඛන

වම්පස	දකුණු පස	මාර්ගයේ දිග (අඩි)	මාර්ගයේ පළල (අඩි)
01. ජී. ජී. චන්ද්‍රලතා මියට අයත් ඉඩම	01. පී. ජී. විජේකුංග මයාට අයත් ඉඩම	378	08
02. පී. එම්. පී. ඩී. එන්. කේ. අබේරත්න මයාට අයත් ඉඩම	02. ඒ. කේ. රත්නායක මයාට අයත් ඉඩම		
03. ජී. ජී. රමණ වික්‍රමසිංහ මියට අයත් ඉඩම	03. ආර්. පී. වයලට් මියට අයත් ඉඩම		
04. පී. ජී. අයි. සෙනෙවිරත්න මයාට අයත් ඉඩම	04. ඩී. කේ. ජේ. එන්. අල්විස් මයාට අයත් ඉඩම		
05. කේ. ඒ. ජයසුන්දර මයාට අයත් ඉඩම	05. සී. ටී. කරුණාරත්න මයාට අයත් ඉඩම		

01. මාර්ගයේ නම - ගිනිගත් ඇළ මාර්ගයේ අතුරු පාර
02. ආරම්භය - ගිනිගත් ඇළ මාර්ගය
03. අවසානය - ප්‍රදීප් ධනංජයගේ නිවස
04. ග්‍රාම නිලධාරී වසම - වෑවල 504
05. පිඹුරු අංකය - 3663 (එම්. ඒ. සී. දිසානායක 2018.07.23)

උපලේඛන

වම්පස	දකුණු පස	මාර්ගයේ දිග (අඩි)	මාර්ගයේ පළල (අඩි)
01. පී. පී. කුසුමලනා මියට අයත් ඉඩම	01. ජගත් ගුණාංග මයාට අයත් ඉඩම	150	08
02. ඉන්දික උඩගෙදර මයාට අයත් ඉඩම	02. ප්‍රදීප් ධනංජය මයාට අයත් ඉඩම		

D.M.A.C.Dissanayake


Registered Licensed Surveyor

(Reg. No.19941054)

267/A, Kiralagama,
Batugoda.

T.P.077-3751070, 081-2304455

E-mail : dmacdissanayake60@gmail.com

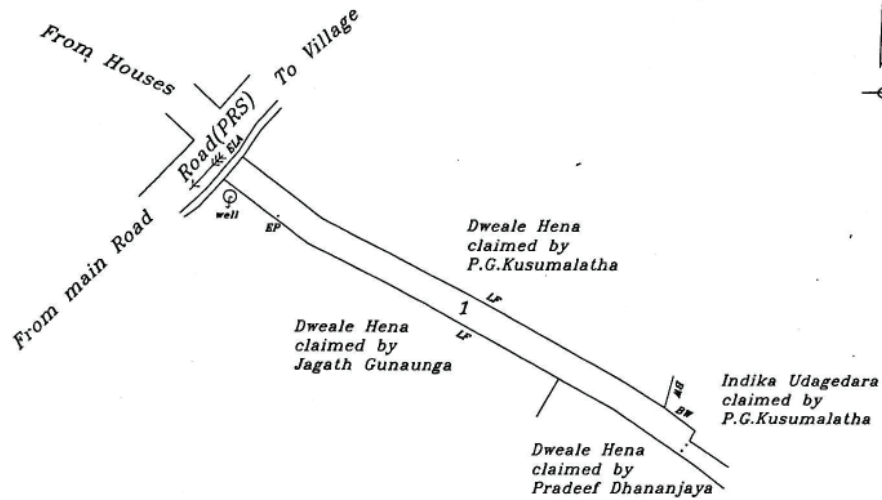PLAN No. 3663

Scale 1:500

PLAN**OF**An allotment of land called **DEWALE HENA**

Situated at

Wewala Villagein **Galasiyapattu of Harispattu**

(Within the Wewala South Grama Niladhari Division

in the Pujapitiya Divisional Secretariat Division,

Within the Pujapitiya Pradesiya Sabha Limits)

KANDY DISTRICT**CENTRAL PROVINCE****Reference**

LF	Live Fence
Road (PRS)	Road (Pradesiya Sabha)
Road (RDA)	Road (Road Development Authority)
EP	Electric wire Post
BW	Boundary Wall

Lot No	Containing in Extent				
	Hectares	A	R	P	
1	0.01073	0	0	04.24	8 Feet wide Road

Surveyed on **23 rd July 2018**

2018-07-23

D.M.A.C. DISSANAYAKE
Registered Licensed Surveyor
Reg. No. 19941054
267/A, Kiralagama,
Batugoda.
T.P. 077-3751070

2018-07-23


01. මාර්ගයේ නම - තැන්නේකුඹුර හරහා වැල්ගාල දක්වා ඇති මාර්ගය
02. ආරම්භය - හැටන් අස්ස පාර
03. අවසානය - නිවාස
04. ග්‍රාම නිලධාරී වසම - පල්ලේගම 534
05. පිඹුරු අංකය - 13497 (ප්‍රියන්ත පුංචිහේවා 2020.01.25)

උපලේඛන

වම්පස	දකුණු පස	මාර්ගයේ දිග (අඩි)	මාර්ගයේ පළල (අඩි)
01. අංකුඹුර රජ මහා විහාරය	01. ඩී. ජී. පියසේන මයාට අයත් ඉඩම	365	08
02. අයි. පී. ඒ. සමරනායක මයාට අයත් ඉඩම	02. ඒ. එම්. වසන්තා කුමාරි මියට අයත් ඉඩම		
03. ආර්. එම්. එස්. සී. රාජපක්ෂ මයාට අයත් ඉඩම	03. ආර්. එම්. ටී. කේ. පී. නවරත්න බණ්ඩා මයාට අයත් ඉඩම		
04. එම්. එම්. සිරිල් කුලකුංග මයාට අයත් ඉඩම			

PRIYANTHA PUNCHIHEWA
Licensed Surveyor & Leveller,
10-C, Main Street,
Pujapitiya
T.Phone : 0812300702

PLAN NO :13497

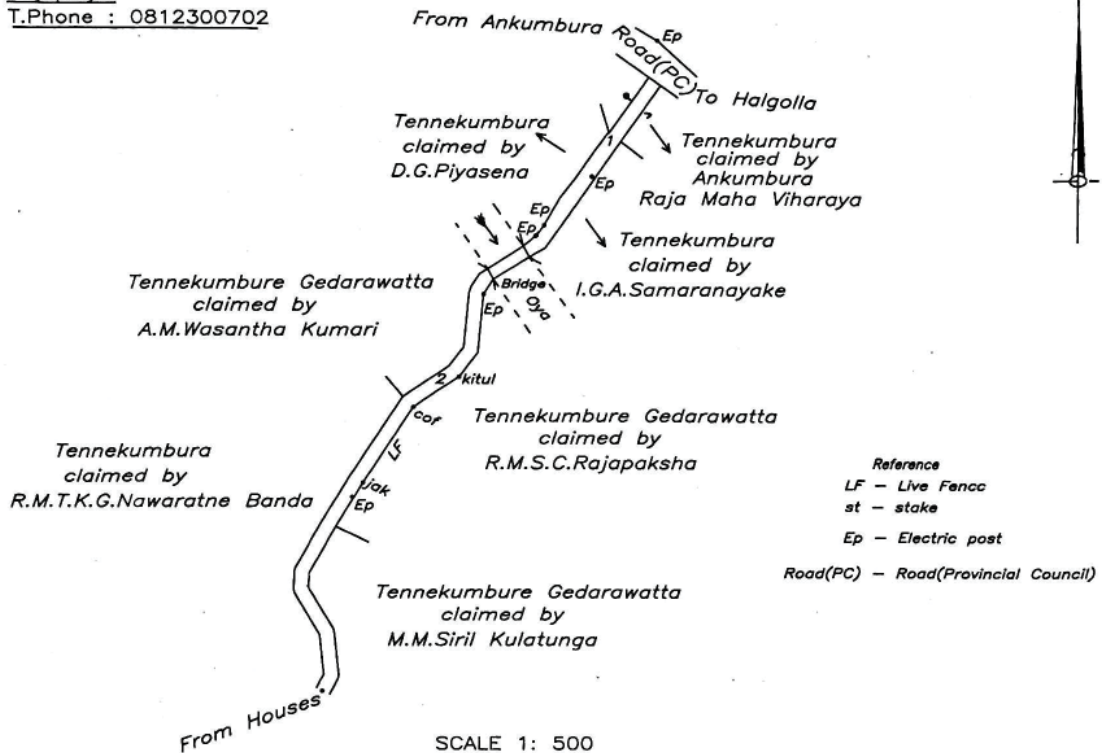

SCALE 1: 500

**PLAN
OF**

PORTION OF LAND CALLED

Tennekumbura & Tennekumbure Gedarawatta

SITUATED AT

Pallegama - Ankumbura in Pallegampaha of Harispattu

**(Ankumbura Pallegama Pahala G.N.Division No 534 of -
-Pujapitiya Secretarial Division & Pradesiya Sabha)**

KANDY DISTRICT

CENTRAL PROVINCE

Containing in Extent :

Lot No	Hectare	m ²	A	R	P	Allotted to
1	0.0089	-	0	0	03.54	
2	0.0182	-	0	0	07.20	
Total	0.0271	-	0	0	10.74	(min.8ft.wide Road) - Pujapitiya Pradesiya Sabha


Surveyed on :25-01-2020
F.B.:276/30-31

PRIYANTHA PUNCHIHEWA
Licensed Surveyor & Leveller,
10-C, Main Street,
Pujapitiya
T.Phone : 0812300702

01. මාර්ගයේ නම - හරංකහව මැදි අරඹ පාර
02. ආරම්භය - හල්ගොල්ල ජලමංකඩ පාරේ සිට
03. අවසානය - හරංකහව බොක්කාවල ප්‍රධාන පාර
04. ග්‍රාම නිලධාරී වසම - හරංකහව 494
05. පිඹුරු අංකය - 19218 (රංජිත් වීරසිංහ 2019.07.14)

උපලේඛන

වම්පස	දකුණු පස	මාර්ගයේ දිග (අඩි)	මාර්ගයේ පළල (අඩි)
01. ඩී. එම්. බණ්ඩාරනායක මයාට අයත් ඉඩම	01. වජිර නවරත්න මයාට අයත් ඉඩම	278	06
02. එච්. එම්. යසෝමැණිකේ මියට අයත් ඉඩම	02. යූ. ආර්. රත්නායක මයාට අයත් ඉඩම		
03. එම්. ජී. සී. දයාරත්න මයාට අයත් ඉඩම	03. එස්. බස්නායක මයාට අයත් ඉඩම		
04. එම්. පී. එම්. කරුණාතිලක මයාට අයත් ඉඩම	04. යූ. බස්නායක මයාට අයත් ඉඩම		
	05. සී. බස්නායක මයාට අයත් ඉඩම		
	06. එම්. ජී. සී. දයාරත්න මයාට අයත් ඉඩම		

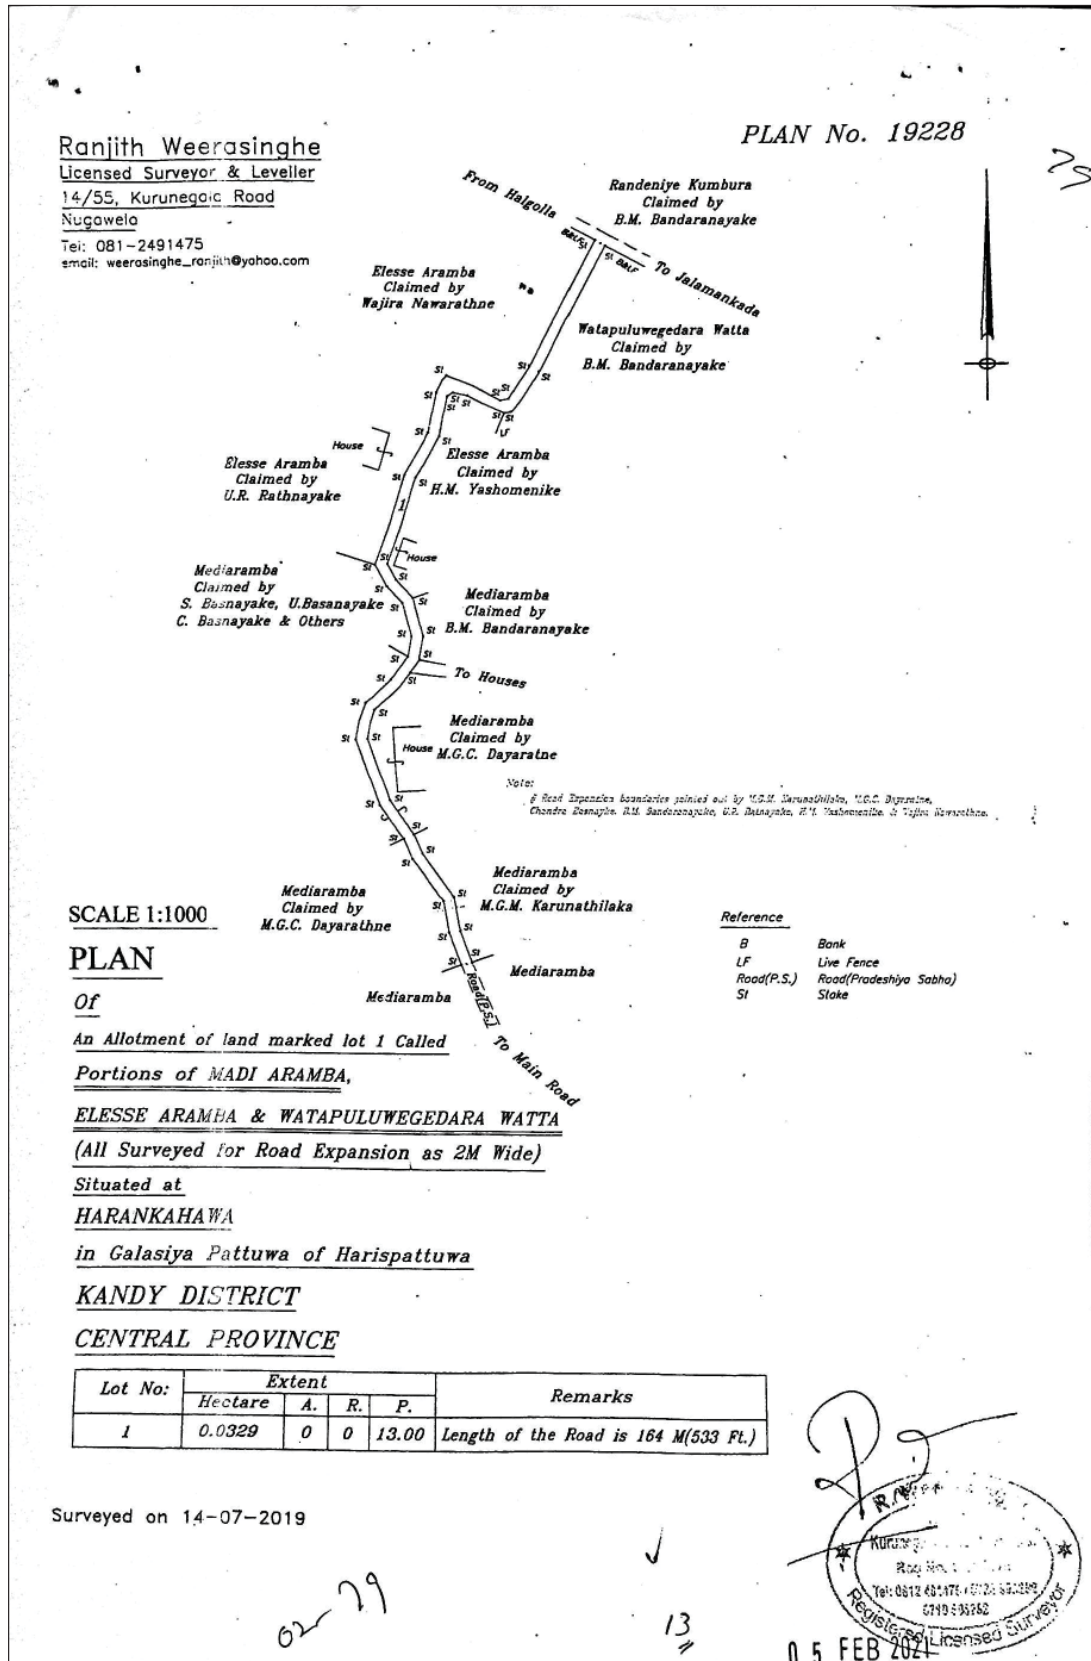

කැගල්ල ප්‍රාදේශීය සභාව

1987 අංක 15 දරන ප්‍රාදේශීය සභා පනතේ 24(3) ආ වගන්තිය යටතේ කරනු ලබන දැන්වීමයි

1989 අංක 12 දරන (අනුෂාංගික විධිවිධාන) පනතේ දෙවන වගන්තිය සමග කියවිය යුතු 1987 අංක 15 දරන ප්‍රාදේශීය සභා පනතේ 24(1) අ වගන්තිය ප්‍රකාරව කටයුතු කරමින් 24(1) ආ වගන්තිය ප්‍රකාරව 2020.07.10 දිනැති ශ්‍රී ලංකා ප්‍රජාතාන්ත්‍රික සමාජවාදී ජනරජයේ ගැසට් පත්‍රයේ IV(ආ) කොටසෙහි ප්‍රකාශයට පත් කරන ලද පහත සඳහන් උපලේඛනයේ සඳහන් මාර්ග කැගල්ල ප්‍රාදේශීය සභාව සතු මාර්ග ලෙස මෙයින් ප්‍රකාශයට පත් කරනු ලැබේ.

අයි. ජගත් රවින්ද්‍ර ජයසිංහ,
සභාපති,
කැගල්ල ප්‍රාදේශීය සභාව,
බුළුරූප්ප, හෙට්ටිමුල්ල.

01. පාරේ නම - පුවක්ගහදෙණිකන්ද අතුරු මාර්ගය
වසම - 14 E පල්ලෙවෙල වසම
මාර්ගයේ පළල - මීටර 3.70
මාර්ගයේ දිග - මීටර 151.8

මාර්ගයේ වම්පස	මාර්ගයේ දකුණු පස
1) එස්. ඩී. කුමාර	1) ජේ. ඒ. ඩබ්. ජයසිංහ
2) ඩබ්. එන්. කරුණාරත්න	2) ඩබ්. සී. ආර්. තිලකරත්න
3) ඩී. කේ. නවෝදයා	3) ඩී. එච්. ඩී. සී. ප්‍රනාන්දු
4) ආර්. ඒ. සමන් වන්ද්‍රලාල්	4) ඊ. පී. ගාමිණී අබේරත්න
5) එම්. පී. ඩබ්. එන්. වික්‍රමසිංහ	5) එස්. කේ. ලියනගේ
6) ඩී. වික්‍රමසිංහ	6) කේ. පී. ෂෙල්ටන්
7) කේ. පී. ෂෙල්ටන්	7) ආර්. පී. ඩී. එන්. රත්නායක


02. පාරේ නම - හපුච්ච හෙට්ටිමුල්ල මාර්ගයේ සිට හිටිනාගෙදර වත්ත ඉඩම හරහා මාර්ගය
 වසම - 55 සී මීදෙණිය උතුර වසම
 මාර්ගයේ දිග - මීටර් 77
 මාර්ගයේ පළල - මීටර් 08-10

A සිට B දක්වා දිග මීටර් 2.8 සහ පළල අඩි 08

B සිට C දක්වා දිග මීටර් 49 සහ පළල අඩි 10

මාර්ගයේ වම්පස	මාර්ගයේ දකුණු පස
(1) එල්. පී. රෝහිණි	(1) එල්. පී. වන්ද්‍රස
(2) එච්. වයි. බී. හතුරැසිංහ	(2) එල්. පී. ඩී. පී. ලංකාපුර
(3) ටී. බී. ප්‍රියන්ති	(3) ඩබ්. ඒ. ආර්. සී. වික්‍රමසිංහ
(4) කේ. ජී. එස්. ආරියතිලක	(4) එස්. එච්. ආර්. රූපසිංහ
(5) එස්. එච්. එස්. රූපසිංහ	

පිඳුරු අංකය : 1272

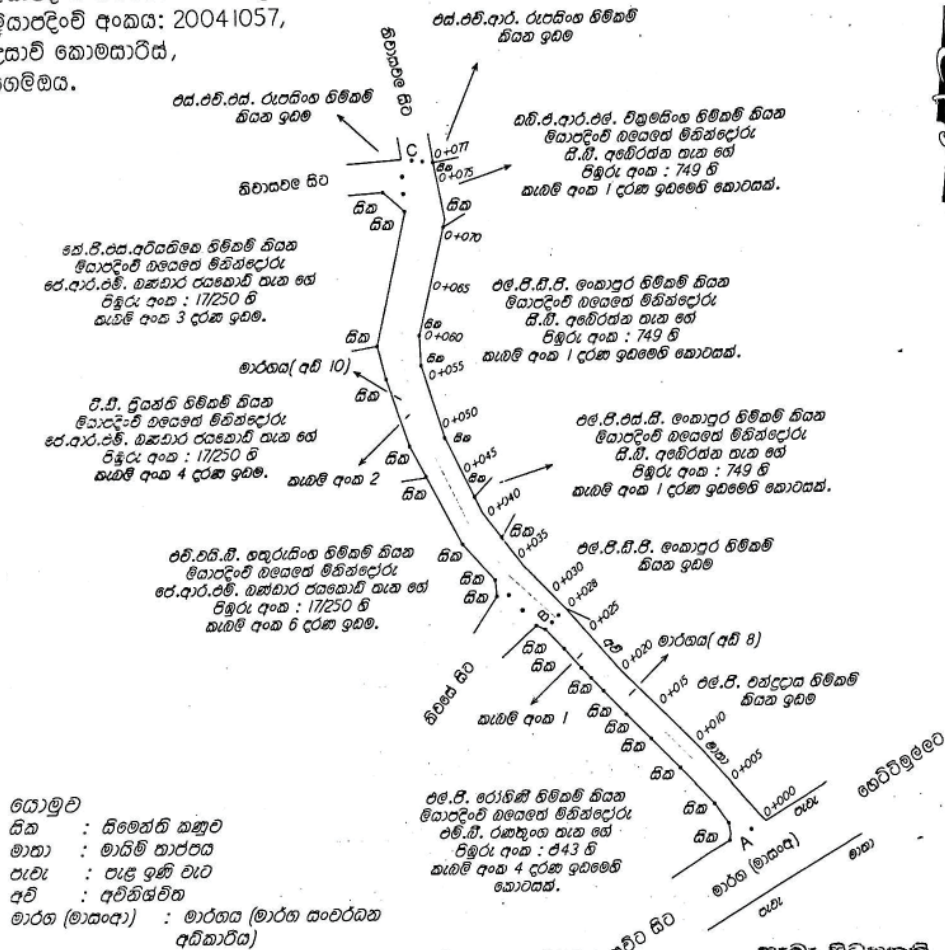

පරිමාණය 1:500
සබරගමුව පළාතේ
කැගල්ල දිස්ත්‍රික්කයේ

සැබෑ පිටපතකි.

ලේකම්

[illegible]

—=विष्णु=—

කැමරි අංකය	බිම් ප්‍රමාණය				වෙනත් කරුණු
	හෙක්:	අ	රූ	ප	
1	0.0075	0	0	2.96	පිඬුරේ උක්ලා ඇති A-B කොටස. දිග මීටර් 28 සහ පළල අඩි 8
2	0.0171	0	0	6.77	පිඬුරේ උක්ලා ඇති B-C කොටස. දිග මීටර් 49 සහ පළල අඩි 10
එකතුව	0.0246	0	0	9.73	මුළු භූමි ප්‍රමාණය මීටර් 2 ක් වැඩිවීම


මායිම් ඉහත පිඬුරේ දක්වා ඇති පරිදි වේ.
මැනීම: 2019.12.27 වැනි දින.

ආගමන පොත්වලට මුද්‍රණය කර ඇති අතර ඒවායේ

Национализм...

03. පාරේ නම	-	මැද්දෙගොඩවත්ත මාර්ගය
වසම	-	52 C පරණගම්පල වසම
මාර්ගයේ දිග	-	මීටර් 159.90 (අඩි 520)
		AB මීටර් 10.50
		BC මීටර් 38.70
		CD මීටර් 26.30
		DE මීටර් 15.20
		EF මීටර් 69.20
මාර්ගයේ පළල	-	A මීටර් 04.2 (අඩි 13.2)
		B මීටර් 3.6 (අඩි 11.9)
		C මීටර් 3.1 (අඩි 10)
		D මීටර් 3.3 (අඩි 10.8)
		E මීටර් 3.1 (අඩි 10)
		F මීටර් 3.1 (අඩි 10)

මාර්ගයේ වම්පස	මාර්ගයේ දකුණුපස
1) වන්දානි සුවිනීතා	1) එච්. ආර්. සේනානායක
2) එම්. ඒ. කේ. විජේසිරි	2) ඊ. ඒ. දයාරත්න
3) ප්‍රේමලාල් කුමාරසිරි	3) ඩබ්. පී. රත්නේඩා
4) කේ. ඩී. සේනමන්ත්‍රී	4) සුරේඛා වික්‍රමසේකර
	5) අජිත් සුරවීර
	6) පියල්තුමාර
	7) එම්පිකා නිල්මිණි

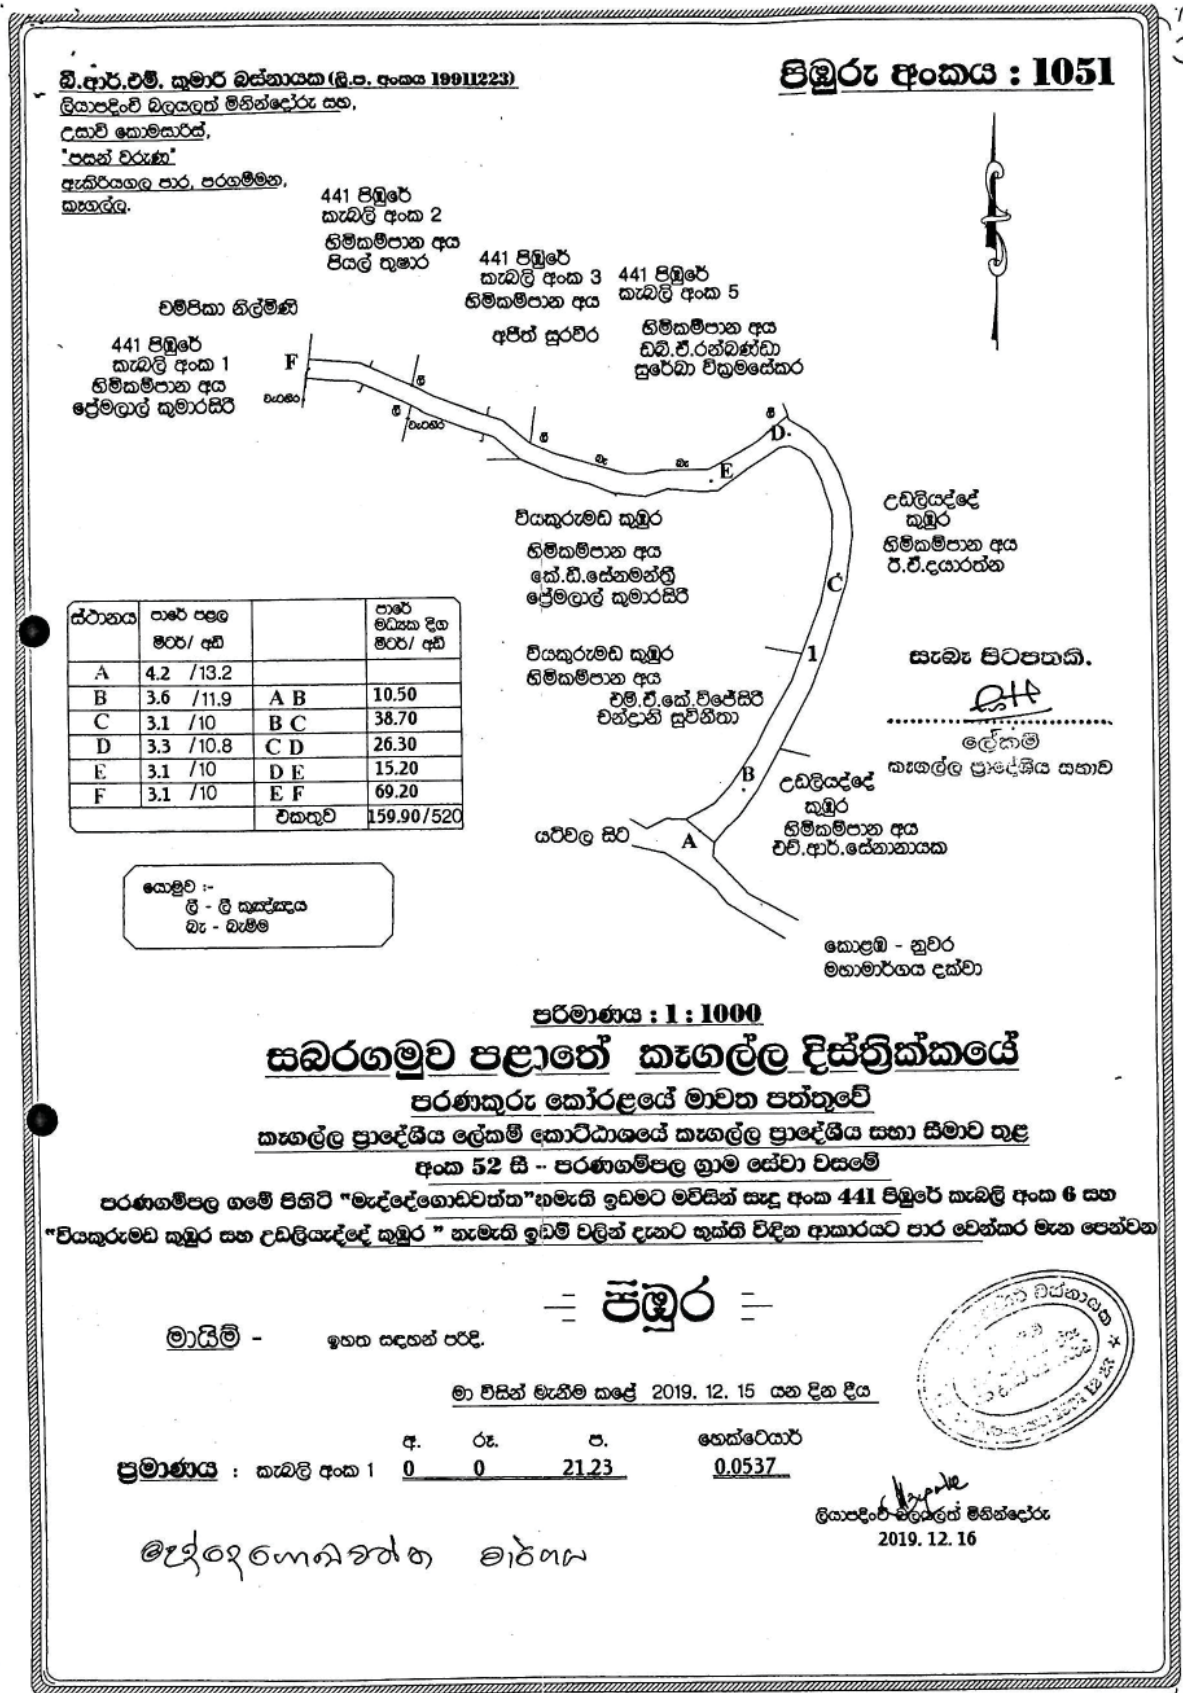

04. පාරේ නම - වැලිකුඹුර පල්ලෙවෙල පොතුකොළලියද්ද මාර්ගය
- වසම - කරඩුපන
- මාර්ගයේ දිග - මීටර් 160
- මාර්ගයේ පළල - මීටර් 3.05 (අඩි 10)

පාරේ වම්පස	පාරේ දකුණුපස
1. එන්. පී. එම්. කරුණාරත්න	1. බී. පී. ඩේසි
2. ඩී. පී. ඩබ්. කුමාර	2. එස්. පී. ඩබ්. යූ. සමරසිංහ
3. කේ. පී. කාන්ති	3. එන්. පී. එම්. කරුණාරත්න
4. එන්. පී. විල්සන්	
5. පූගොඩ ආරච්චි	

J.R.MAHINDA BANDARA JAYAKODY.

Licensed Surveyor & Leveller

Court commissioner & Valuer

"Mahinda" Molagoda

Main Road(A-1)

Kegalla

Reg.No:199112431

035-5674680

077-6251025

PLAN NO:1045

(KARADUPONA PAHALAWELA ROAD)

මහින්ද බණ්ඩාර ජයාකෝඩ්
ලිසන්ස්ඩ් සර්වේයර් & ලෙවෙල්ලර්
කොට්ඨාශ භූමිමාලී & වට්ටම්
මාලිගා

Reference

B	Bank
WF	Wire fence
R	Ridge
LF	Live fence
St	Stake
W	wall

Road

Wide - 10ft
Length-160m

Scale 1:1000

β II A N

— of —

An allotment of land called

WELIKUMBURA,PAHALAWELA & POTUKOLALIYADDAsituated at Karadupona village in
Kinigoda korale in Deyaladahamunu pattu

(KEGALLA div. sec. Area)

(G.S.13-Karadupona wasama)

Kegalla District**SABARAGAMUWA PROVINCE**

* Bounded as described above:

LOT NO.	EXTENT				Remarks
	Hectares	A	R	P	
A	0.0531	0	0	21.00	Road
					B.P.Desi
					N.P.M.Karunaratna
					W.U.Samarasinghe
					D.P.W.Kumara
					K.P.Kanthi, N.P.Wilsan, Pugodaarachchi

Containing in extent:0.0531Hectares(A-0,R-0,P-21.00)

surveyed & Partitioned on :12/8/2019

Outer boundary Surveyed as pointed out by clients

deed no:

Notary Public:

On the request of :

B.P.Desi


N.P.M.Karunaratna

W.U.Samarasinghe

D.P.W.Kumara

K.P.Kanthi, N.P.Wilsan, Puaodaarachchi

2019/1
J.R.M. BANDARA JAYAKODY
Licensed Surveyor & Leveller
Court Commissioner & Valuer
"Mahinda" Molagoda - Kegalla.
Tel: 035-2228773
Reg. No. 1991 12 31
Licensed Surveyor & Leveller

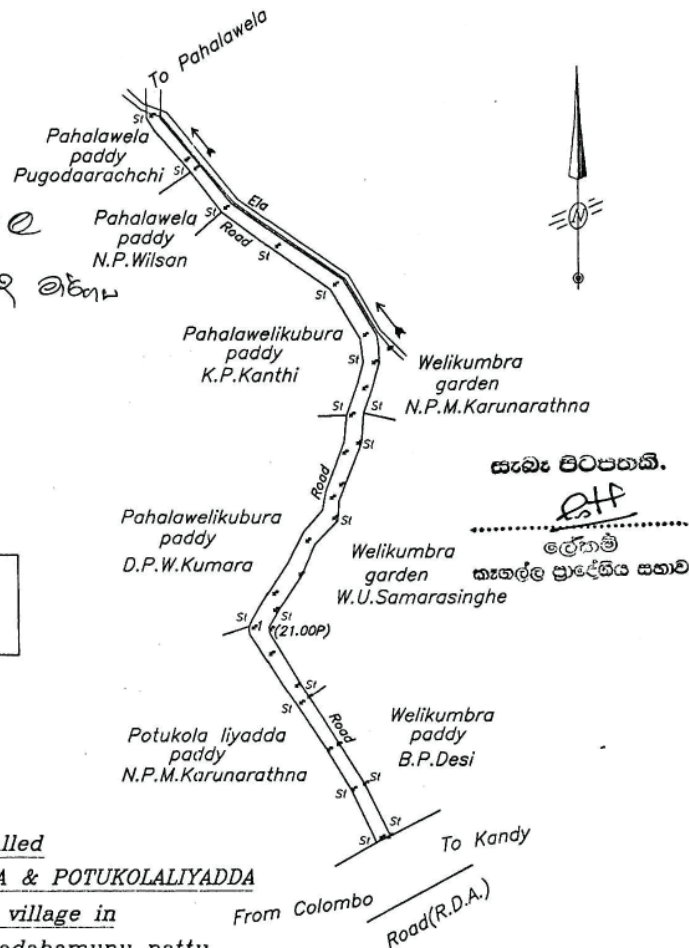

05. පාරේ නම - මල්පන්දෙණිය වත්ත මාර්ගය
- වසම - බුළුරැජිප
- මාර්ගයේ පළල - A සිට B මීටර් 3.95
- B සිට C මීටර් 4.10
- C සිට D මීටර් 3.97
- D සිට E මීටර් 3.05
- මාර්ගයේ දිග - මීටර් 261.37
- A සිට B මීටර් 123.51
- B සිට C මීටර් 007.27
- C සිට D මීටර් 090.78
- D සිට E මීටර් 039.81


මාර්ගයේ වම්පස	මාර්ගයේ දකුණු පස
1) ඒ. පී. එරංග සම්පත්	1) ජී. ඒ. ප්‍රනාන්දු
2) ඒ. පී. වමන්ද සම්පත්	2) ඒ. පී. ජීවනී ශ්‍රීරත්නිකා
3) ඒ. පී. නාලින්ද සම්පත්	3) වමන්ද විජේකෝන්
4) ඒ. පී. ඉන්දික සම්පත්	4) ඒ. පී. ඉන්දික සම්පත්
5) කේ. ඒ. පී. රෝගිණි	5) ඒ. පී. එරංග සම්පත්
	6) එම්. විජේකුමාර
	7) ඩබ්. එච්. එස්. ජයමතිලක

වි.ගා.ව.වේ, සමාර මාර්ගාංගය (ශ්.ප. අංකය 10011233)
 විගාචාරව මාර්ගයේ මිනිස්පදාර්ථය, ආගම,
 ආගමික සංකල්පයන්,
 "පාසල් වැනි"
 අත්තිකාරමක් හෝ, පරමාර්ථය,
 සාහසර්ග.

වෙනත් අංශය වන්නේ මාර්ගය.

කොටුව :-
 කොටුව - කොටුවේ ස්ථාන

අංක	විස්තාරය	ප්‍රදේශය
A	123.51	3.95
B	007.27	4.10
C	090.78	3.97
D	039.81	3.05
එකතුව	261.37	

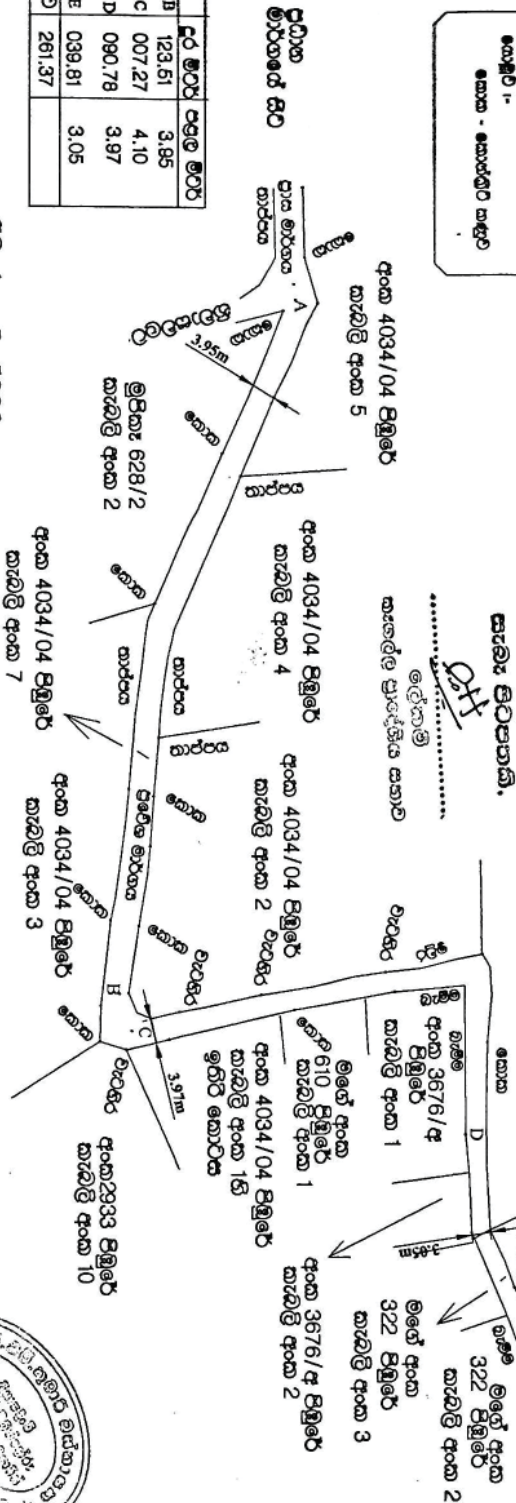

සමාර මාර්ගයේ ස්ථාන

පරමාර්ථය : 1 : 1000

සමාර මාර්ගයේ ස්ථාන

සමාර මාර්ගයේ ස්ථාන

සමාර මාර්ගයේ ස්ථාන

පිටු අංකය : 974

32

පිටු අංකය : 974

පිටු අංකය : 974

මල්පන්දෙණිය වත්ත හිමිකම්පාන අයගේ නාම ලේඛනය

1. 4034/04 කැබලි අංක 05 ඒ. පී. එරංග සම්පත්
2. මු.පි.කැ./628/2 කැබලි අංක 02 ජී. ඒ. ග්‍රැන්සිස්
3. 4034/04 කැබලි අංක 04 ඒ. පී. චමින්ද සම්පත්
4. 4034/04 කැබලි අංක 07 ප්‍රවේශ මාර්ගය අඩි 15 පොදුවේ.
5. 4034/04 කැබලි අංක 02 ඒ. පී. නාලින්ද සම්පත්
6. 4034/04 කැබලි අංක 03 ඒ. පී. ජීවනී ශිරන්තිකා
7. 2933 කැබලි අංක 10 චමින්ද විජේකෝන්
8. 4034/04 කැබලි අංක 01 ඒ. පී. ඉන්දික සම්පත්
9. 610 කැබලි අංක 01 ඒ. පී. එරංග සම්පත්
10. 3676 කැබලි අංක 01 එම්. විජේකුමාර
11. 4034/04 කැබලි අංක 01 ආර්. පී. ඩී. වසන්ත කුමාර
12. 3676 කැබලි අංක 02 ඩබ්. එච්. එස්. ප්‍රේමතිලක
13. 322 කැබලි අංක 04 කේ. ඒ. පී. රෝහිණි
14. 322 කැබලි අංක 04 ඒ. ආර්. ඒ. අධිකාරි
15. 4034/04 කැබලි අංක 01 එස්. සී. එස්. සේනාධිර
16. 4034/04 කැබලි අංක 01 එස්. සී. කේ. බී. එස්. එස්. ධර්මරත්න

කැබලි අංකය	ප්‍රමාණය			
	අ.	රු.	ප.	වර්ග මීටර්
1	0	1	00.25	1018

දිග මීටර් 261.37 කි.

මායිම් - ඉහත සඳහන් පරිදි,

මා විසින් මැන බෙදීම කළේ 2019.06.26 දින දීය.

ප්‍රමාණය :	අ.	රු.	ප.	වර්ග මීටර්
	0.	1	00.25	1018

විවිධ දැන්වීම්

MC/06/52/2020/11/12

කුරුණෑගල මහා නගර සභාව

කුරුණෑගල මහා නගර සභාව එක්රැස් කරන ලද කසල සඳහා ගාස්තු අය කිරීම

අනු. අංකය	දිනකට ඉවත් කරන කසල ප්‍රමාණය කි. ග්‍රෑ.	මසකට අය කරන ගාස්තුව (රු.)
01	10-15	300 0
02	15-20	400 0
03	20-30	600 0
04	30-50	1,000 0
05	50-100	2,000 0
06	100-150	3,000 0
07	150-200	4,000 0
08	200-300	6,000 0
09	300-500	7,500 0
10	500-1,000	10,000 0
11	1,000 ට වැඩි	15,000 0

විශේෂ අවස්ථාවලදී ගෘහස්ථ කසල සඳහා ඉහත සඳහන් පරිදි ගාස්තු අයකර ගනු ලැබේ.

නාගරික කොමසාරිස්,
මහානගර සභාව,
කුරුණෑගල.

02-81/1

කුරුණෑගල මහා නගර සභාව

කුරුණෑගල මහා නගර සභාව 2021 වර්ෂය සඳහා අවමංගල රථය කුලියට දීමේ ගාස්තු හා පොදු සුසාන භූමි
ගාස්තු සංශෝධනය කිරීම

කුරුණෑගල මහා නගර සභාවේ, 2020 වර්ෂයේ අගෝස්තු මස 17 වැනි දින පවත්වන ලද මහා සභා රැස්වීමේ දී තීරණ අංක GC-6(21) - 2020.08.17 යටතේ පහත දැක්වෙන යෝජනාව සභා සම්මත කරන ලද බව මහජනතාව වෙත මෙයින් නිවේදනය කරනු ලැබේ.

තුෂාර සංජීව විතාරණ,
නගරාධිපති,
කුරුණෑගල මහා නගර සභාව.

2021 ජනවාරි මස 18 වැනි දින,
කුරුණෑගල මහා නගර සභාව,
කුරුණෑගල.

(1) කුරුණෑගල පොදු සුසාන භූමියේ, අයකරන ගාස්තු සංශෝධනය කිරීම :

අනු. අංකය	අයිතමය	නාගරික ප්‍රදේශය තුළ 2021.01.01 දින සිට ක්‍රියාත්මක ගාස්තු සංශෝධනය	නාගරික බල ප්‍රදේශයෙන් පිටත 2021.01.01 දින සිට ක්‍රියාත්මක ගාස්තු සංශෝධනය
01.	විශාල ප්‍රමාණයේ මිනී වලක් කැපීම සඳහා (ජාති ආගම් නොසැලකේ) නාගරික ජනතාව සඳහා සේවා ගාස්තුව රු. 100 ක් සමඟ පිටස්තර ජනතාව සඳහා සේවා ගාස්තු රු. 150 ක් සමඟ	නොමිලේ	7,500 0
02.	වයස අවු. 12 සිට 5 දක්වා ළමයෙකුගේ මිනී වලක් කැපීම සඳහා (ජාති ආගම් නොසැලකේ.) නාගරික ජනතාව සඳහා සේවා ගාස්තුව රු. 100 ක් සමඟ පිටස්තර ජනතාව සඳහා සේවා ගාස්තු රු. 150 ක් සමඟ	නොමිලේ	3,500 0
03.	ස්ථිර වෙන්කර ගත් පවුලේ සොහොන් ගැබක් විවෘත කර තැන්පත් කිරීමට හෝ මිහිදන් කිරීමට (ජාති ආගම් නොසැලකේ.) නාගරික ජනතාව සඳහා සේවා ගාස්තුව රු. 100 ක් සමඟ පිටස්තර ජනතාව සඳහා සේවා ගාස්තු රු. 150 ක් සමඟ	නොමිලේ	6,000 0
04.	ස්ථිර වෙන්කර ගත් පවුලේ සොහොන් ගැබක් විවෘත කර හෂ්ම අවශේෂ තැන්පත් කිරීමට (ජාති ආගම් නොසැලකේ.) නාගරික ජනතාව සඳහා සේවා ගාස්තුව රු. 100 ක් සමඟ පිටස්තර ජනතාව සඳහා සේවා ගාස්තු රු. 150 ක් සමඟ	නොමිලේ	3,000 0
05.	ආදාහනය කිරීම සඳහා සෑයක් ඉදිකිරීමට ඉඩකඩ ලබා දීම සඳහා	නොමිලේ	4,000 0
06.	ආදාහනාගාරයේ මෘත ශරීරයක් ආදාහනය කිරීම සඳහා (ජාති ආගම් නොසැලකේ.) සේවා ගාස්තුව රු. 650 ක් සමඟ	5,000 0	12,000 0
07.	අවු. 12 සිට අවු. 5 දක්වා ළමයෙකුගේ මෘත දේහය ආදාහනය කිරීම සඳහා (ජාති ආගම් නොසැලකේ.) සේවා ගාස්තුව රු. 650 ක් සමඟ	4,000 0	8,000 0
08.	නගර සභාවේ ස්ථිර සේවක හා ආදේශක සේවක සේවිකාවන්ගේ සහ ගරු මන්ත්‍රීතුමන්ලාගේ ඇතියෙකුගේ එනම්, ඔහුගේ/ඇයගේ මව/පියා, දරුවන් සහ කලත්‍රයාගේ මව/පියා ගේ මෘත දේහයක් ආදාහනය කිරීම (ජාති ආගම් නොසැලකේ.) සේවා ගාස්තුව රු. 650 ක් සමඟ ඥාතීන්වය උපලේඛනයේ සඳහන් පරිදි	2,500 0	2,500 0
09.	නගර සභාවේ ස්ථිර සේවක හා ආදේශක සේවක සේවිකාවන්ගේ සහ ගරු මන්ත්‍රීතුමන්ලාගේ මෘතදේහයක් මිහිදන් කිරීමට, සේවා ගාස්තුව රු. 100 ක් සමඟ ඥාතීන්වය උපලේඛනයේ සඳහන් පරිදි	නොමිලේ	1,000 0
10.	අනාට්/ආබාධිත/මහළු නිවාසවලදී මියයන වැඩිහිටි අයෙකුගේ මෘතදේහයක් මිහිදන් කිරීමට සේවා ගාස්තුව රු. 100 ක් සමඟ	නොමිලේ	1,000 0
11.	අවු. 12 ට අඩු අනාට්/ආබාධිත/මහළු නිවාසවලදී මිය යන ළමා අයෙකුගේ මෘත දේහයක් මිහිදන් කිරීමට සේවා ගාස්තු රු. 100 ක් සමඟ	නොමිලේ	500 0

අනු. අංකය	අයිතමය	නාගරික ප්‍රදේශය තුළ 2021.01.01 දින සිට ක්‍රියාත්මක ගාස්තු සංශෝධනය	නාගරික බල ප්‍රදේශයෙන් පිටත 2021.01.01 දින සිට ක්‍රියාත්මක ගාස්තු සංශෝධනය
12.	අවු. 5ට අඩු ළමයෙකුගේ මාන දේහයක් මිනිදන් කිරීමට, සේවා ගාස්තු රු. 100 ක් සමග	නොමිලේ	500 0
13	මල් ශාලා මගින් ගෙන එනු ලබන මාන ශරීරවල අතුණුබහන් භූමිදානය කිරීම සඳහා සේවා	40,000 0	40,000 0
14	පෞද්ගලික රෝහල් සහ පෞද්ගලික රසායනාගාර මගින් ඉවත් කරනු ලබන මාන ශරීරවල අතුණුබහන් භූමිදානය කිරීම සඳහා සේවා ගාස්තු	60,000 0	60,000 0

ඉහත අයිතමවල සඳහන් සෑම සේවා ගාස්තුවක් සඳහාම එම මුදලට රු.100.00 ක මුදලක් එකතු කර අය කිරීම සිදු කළ යුතුය.

(2) කුරුණෑගල මහා නගර සභාවේ අවමංගල රථය කුලියට දීමේ ගාස්තු සංශෝධනය :

අනු. අංකය	අයිතමය	2021.01.01 දින සිට සංශෝධිත ගාස්තු රු. ගන
01.	නගර සභා සීමාව තුළ පිහිටි නිවාසයක සිට මාන දේහයක් පොදු සුසාන භූමිය වෙත ගෙන ඒමට (සේවා ගාස්තු රු. 150 සමග)	1,500 0
02.	නගර සීමාව තුළ මාන දේහයක් කුරුණෑගල නගරයේ මල් ශාලාවක සිට එම නිවස තෙක් ගෙන යාමටත්, මාන දේහයේ අවසන් කටයුතු කරන දිනට නැවත පොදු සුසාන භූමියට ගෙන ඒමට (සේවා ගාස්තු රු. 150 සමග)	2,000 0
03.	නගර සීමාව තුළ මාන දේහයක් කුරුණෑගල නගරයේ මල් ශාලාවක සිට එම නිවස තෙක් හෝ එම නිවසේ සිට මල් ශාලාව වෙත ගෙන ඒමට (එක් කාර්යයක් සඳහා සේවා ගාස්තු රු. 100 සමග)	1,000 0
04.	නගර සභාවෙන් පිටත මාන දේහයක් එම නිවසේ සිට කුරුණෑගල පොදු සුසාන භූමිය වෙත ගෙන ඒමට හෝ මල් ශාලාවේ සිට එම නිවස තෙක් ගෙන යෑමට ස්ථාවර ගාස්තුව රු. 1,500 ක අමතරව (සේවා ගාස්තු රු. 150 සමග) කිලෝමීටර් 01 ක් සඳහා I. මේ සඳහා ඇප තැන්පතු වශයෙන් රු. 500 ක මුදලක් අය කළ යුතු යැයි (කිලෝ මීටර් ප්‍රමාණය වෙනස් වුවහොත් එය අයකර ගැනීම සඳහා) II. කිලෝ මීටර් ප්‍රමාණය නිසියාකාරව දන්නේ නම් අය නොකිරීම III. කිලෝ මීටර් ප්‍රමාණය වෙනසක් ඇත්නම්, සේවාවෙන් පසුව වුවද, එම මුදල අය කිරීමට හැකි වීම.	75 0
05.	නගර සභාවේ සේවය කරන ස්ථීර හෝ ආදේශක නිලධාරියෙක් හෝ නිලධාරිනියකගේ කලත්‍රය/මව පියා දරුවන් හා නැන්දම්මා මාමණ්ඩි යන අයගේ මාන දේහයන් කුරුණෑගල සිට ගෙන යාම හෝ ගෙන ඒමට අය කරන රු. 500 ගාස්තුවට අමතරව සේවා ගාස්තුව රු. 150 ක් සමග කිලෝමීටර් 01 ක් සඳහා (මෙය ගරු නාගරික මන්ත්‍රීතුමන්ලාටත් අයත් ය.)	75 0
06.	මහා නගර සභාවේ සේවයේ යෙදී සිටිය දී මිය යන ස්ථීර හෝ ආදේශක නිලධාරියෙකු හෝ නිලධාරිනියකගේ මාන දේහයක් මල් ශාලාවේ සිට ගෙන යාමටත්, ආපසු පොදු සුසාන භූමිය වෙත ගෙන ඒමටත්, සියලු ගාස්තු නිදහස් කිරීම. (මෙය ගරු නාගරික මන්ත්‍රීතුමන්ලාටත් අයත් ය.)	නොමිලේ
07.	නගර සීමාව තුළ පදිංචි දුප්පත් වැසියන්ට ගරු නගරාධිපතිතුමාගේ විශේෂ අනුමැතිය මත අවමංගලය රථය ලබා දීමට බලය ඇත.	නොමිලේ

- ඉහත අයිතමවල සඳහන් සෑම සේවා ගාස්තුවක් සඳහාම එම සේවා ගාස්තුවට රු.100.00 ක මුදලක් එකතු කර අය කිරීම සිදු කළ යුතුය.

අඹන්ගඟ කෝරළේ ප්‍රාදේශීය සභාව

2021 වර්ෂය සඳහා වාහන හා සතුන් පිළිබඳ බදු පැනවීම

අඹන්ගඟ කෝරළේ ප්‍රාදේශීය සභාව විසින් 2021 ජනවාරි මස 12 වැනි දින පවත්වන ලද සභා රැස්වීමේදී තීරණ අංක 02 යටතේ පහත දැක්වෙන යෝජනාව සභා සම්මත කරන ලද බව මහජනතාව වෙත මෙයින් නිවේදනය කරනු ලැබේ.

එන්. යෝගරාජ්,
සභාපති,
අඹන්ගඟ කෝරළේ ප්‍රාදේශීය සභාව.

2021 ජනවාරි මස 12 වැනි දින,
අඹන්ගඟ කෝරළේ ප්‍රාදේශීය සභාව.

යෝජනාව

1987 අංක 15 දරන ප්‍රාදේශීය සභා පනතේ 147 වැනි වගන්තිය හා එකී පනතේ 148 වැනි වගන්තියේ විධිවිධානවලින් ප්‍රාදේශීය සභාවලට ලැබී ඇති බලතල ප්‍රකාර අඹන්ගඟ කෝරළේ ප්‍රාදේශීය සභා බල ප්‍රදේශය තුළ 2021 වර්ෂයේ දී පහත උපලේඛනයේ I වැනි තීරුවේ සඳහන් කිසියම් වාහනයක් හෝ සතෙකු තමා සන්තකයේ තබා ගන්නා සෑම තැනැත්තෙකු මතම එහි II වැනි තීරුවේ අනුරූපිත සටහනෙහි නිරූපිත බද්දක් 2021 වර්ෂය සඳහා පනවා අය කිරීමට අඹන්ගඟ කෝරළේ ප්‍රාදේශීය සභාව යෝජනා කරන්නීය.

උපලේඛනය

I තීරුව

II තීරුව

01. මෝටර් රථයක්, මෝටර් ට්‍රයිසිකලයක්, මෝටර් ලොරියක්, මෝටර් බයිසිකලයක්, කරත්තයක්, රික්ෂෝවක්, බයිසිකලයක්, ට්‍රයිසිකලයක් නොවන සෑම වාහනයක් සඳහා	25.00
02. සෑම බයිසිකලයක් හෝ ට්‍රයිසිකලයක් හෝ බයිසිකල්කාරයක් හෝ බයිසිකල් කරත්තයක් සඳහා	
අ. වෙළඳ කාර්යයක් සඳහා යොදවන්නේ නම්	18.00
ආ. වෙළඳ නොවන කාර්යයන් සඳහා යොදවන්නේ නම්	4.00
සෑම කරත්තයක් සඳහා	20.00
සෑම අත්කරත්තයක් සඳහා	10.00
සෑම රික්ෂෝවක් සඳහා	7.50
සෑම අශ්වයෙකු පෝතියෙකු හෝ කොටඵවෙකු සඳහා	15.00
සෑම ඇතෙකු සඳහා	50.00

02-362/1

අඹන්ගඟ කෝරළේ ප්‍රාදේශීය සභාව

අඹන්ගඟ කෝරළේ ප්‍රාදේශීය සභාව විසින් 2021 ජනවාරි මස 12 වැනි දින පවත්වන ලද සභා රැස්වීමේදී තීරණ අංක 02 යටතේ පහත දැක්වෙන යෝජනාව සභා සම්මත කරන ලද බව මහජනතාව වෙත මෙයින් නිවේදනය කරනු ලැබේ.

එන්. යෝගරාජ්,
සභාපති,
අඹන්ගඟ කෝරළේ ප්‍රාදේශීය සභාව.

2021 ජනවාරි මස 12 වැනි දින,
අඹන්ගඟ කෝරළේ ප්‍රාදේශීය සභාව.

යෝජනාව

2020.12.30 දින පැවති මුදල් හා ප්‍රතිපත්ති කමිටුවේ තීරණ අංක 47 පරිදි උත්සව භාණ්ඩ කුලියට ලබාදීමේ ව්‍යාපෘතිය, භාණ්ඩ කුලියට ලබාදීමේ දී එක් එක් භාණ්ඩය සඳහා අය කරන මිළ ගණන් අනුමත කර ගැනීම සුදුසු බව යෝජනා කරයි.

අනු. අංකය	භාණ්ඩය	අය කරන මුදල රු.
01	සුදු මධ්‍යම ප්‍රමාණයේ පිගානක්	5.00
02	මධ්‍යම ප්‍රමාණයේ චතුර බොන වීදුරුවක්	4.00
03	හොඳ වර්ගයේ උයන සාස්පානක් 25Kg 15Kg 10Kg 05Kg	350.00 300.00 250.00 125.00
04	නිකල් වර්ගයේ බුගේ සෙට් රවුම් වර්ගයේ කැලි 08	1,000.00
05	ලොකු ප්‍රමාණයේ ගැස් ලිප් 01	400.00
06	නිකල් වර්ගයේ සැලඬි කප් 01 ක් හැන්ද සමග	3.00
07	උයන තාව්වු ලොකු 01 මධ්‍යම 01	200.00 100.00
08	ඇලුමිනියම් වර්ගයේ බන්දේසියක්	50.00
09	ඇලුමිනියම් වර්ගයේ ජෝග්ගු 01ක්	40.00
10	ප්ලාස්ටික් බෙසම් ලොකු ප්‍රමාණය 01 ක් මධ්‍යම ප්‍රමාණය 01 ක් කුඩා ප්‍රමාණය 01 ක්	100.00 75.00 50.00
11	මධ්‍යම ප්‍රමාණයේ කරි හැඳි (නිකල් වර්ගයේ)	5.00
12	නිකල් වර්ගයේ කරි දීසි ලොකු ප්‍රමාණය 01 මධ්‍යම ප්‍රමාණය 01 කුඩා ප්‍රමාණය 01	50.00 30.00 25.00
13	නිකල් වර්ගයේ බන් දීසියක්	50.00
14	යකඩ දූල සහිත ලොකු ප්‍රමාණයේ තෙල් පෙරණය	100.00
15	ඇලුමිනියම් වර්ගයේ තේ පෝච්චි ලොකු ප්‍රමාණය සාමාන්‍ය ප්‍රමාණය	50.00 30.00
16	සිංහ කොඩි 01 බොද්ධ කොඩි 01 උත්සව සැරසිලි කොඩි 01 කොඩි කණු 01	50.00 25.00 25.00 60.00

අනු. අංකය	භාණ්ඩය	අය කරන මුදල රු.
17	පිරිසි කෝප්ප කුට්ටම් 01	10.00
18	ප්ලාස්ටික් බාල්දි ලොකු 01 පොඩි 01	150.00 75.00
19	8' x 4' ප්‍රමාණයේ බුගේ මේසය බුගේ කට්ටලය සමග බුගේ මේසය ආධාරකය සමග සියලු උපාංග සහිත නිකල් අත් සෝදන බේසම	200.00 150.00 200.00
20	3.0' x 1'.6" ප්‍රමාණයේ නිකල් අත් සෝදන බේසම සඳහා යකඩ ආධාරකයක් සකසා සැපයීම 3.0' x 1.6' ප්‍රමාණයේ නිකල් අත්සෝදන බේසම (කිවන් සින්ක්) අත් සෝදන බේසම සඳහා ජල කරාමයක්	200.00
21	ගෑස් සිලින්ඩරය (ලීටර් 25)	100.00
22	ප්ලාස්ටික් පුටු 01	6.00
23	ප්ලාස්ටික් මේසය කුඩය සමග (Summer Hut)	300.00
24	කැනපි හට් එක 20' x 10'.0" කැනපි හට් එක 10' x 10'.0"	750.00 500.00
25	ජල ටැංකිය ලීටර් 1,000	750.00

ශ්‍රී ලංකා ප්‍රජාතාන්ත්‍රික සමාජවාදී ජනරජයේ ගැසට් පත්‍රය දැන්වීම් සහ ප්‍රකාශනයන් සඳහා අය කරනු ලබන

සංශෝධිත ගාස්තු

2013 ජනවාරි මස 01 වැනි දින සිට

(සෑම සිකුරාදා දිනයන්හි ගැසට් පත්‍රය පළ කරනු ලැබේ.)

- සියලු ම දැන්වීම් සහ ප්‍රකාශනයන් පළ කරනු ලබන්නේ ප්‍රසිද්ධ කරන්නාගේ වගකීම පිටය.
- පොද්ගලික පළකරන්නන්ගේ සියලු ම දැන්වීම් සහ ප්‍රකාශන ඒ සඳහා නියමිත සම්පූර්ණ ගාස්තුවත් සමග කොළඹ 08, බොරැල්ල, ශ්‍රී ලංකා රජයේ මුද්‍රණ දෙපාර්තමේන්තුවේ මුද්‍රණාලයාධිපතිට තැපෑලෙන් එවීමට හෝ ගෙනැවිත් භාරදීමට පුළුවන.
- කාර්යාල චේලාවන් පෙරවරු 8.30 සිට පස්වරු 4.15 දක්වා වේ.
- මුදල් ගනුදෙනු කරනු ලබන්නේ පෙරවරු 9.00 සිට පස්වරු 3.00 දක්වා බව සැලකිය යුතු යි.
- සියලු ම දැන්වීම් සහ ප්‍රකාශන සඳහා ගාස්තුව කලින් ගෙවිය යුතුය. දැන්වීම් සහ ප්‍රකාශනයන් තැපෑලෙන් එවන විට ඒ සමග ම අයවිය යුතු ගාස්තුව සඳහා මුදල් ඇනවුමක් හෝ චෙක් පතක් හෝ තැපැල් ඇනවුමක් රජයේ මුද්‍රණාලයාධිපතිට එවිය යුතු ය. මුදල් ඇණවුම් ගෙවන කාර්යාලය බොරැල්ල තැපැල් කාර්යාලය වේ.
- ප්‍රමාදය සහ දොස් වළක්වා ගැනීම සඳහා පළ කරන්නට නියමිත පිටපත කඩදාසියේ එක් පැත්තක පමණක් පැහැදිලි ව ටයිප් කර එවිය යුතු ය. අන් අකුරින් ලියූ කිසිම නිවේදනයක් භාරගනු නොලැබේ.
- සෑම අත්සනකට ම යටින් අකුරු වෙන්කොට පැහැදිලිව අත්සනේ අකුරු ලිවිය යුතු යි.
- වෙළෙඳ ප්‍රචාරක කටයුතු සඳහා දැන්වීම් හා රජයේ සේවයේ නොවන අයගේ නම් වෙනස් කිරීම පිළිබඳ කරන දැන්වීම් පළ කරනු නොලැබේ.
- උසාවියේ අණපනත් යටතේ නිකුත් කළා යැයි හැඟෙන ප්‍රකාශන, සුප්‍රිම් උසාවියේ නීතිඥවරයකුගේ අනුමැතිය හෝ අත්සන නොමැතිව ප්‍රසිද්ධ කරනු නොලැබේ.
- 2013 ජනවාරි මස 01 වැනි දින සිට දැන්වීම් සහ ප්‍රකාශනයන් සඳහා අය කරන ගාස්තු මෙසේ යි :-

අගලකට හෝ ඉන් අඩුව	...	...	...	...	රු. ෙ.
වැඩිවන සෑම අගලකට හෝ ඉන් කොටසකට	...	...	...	...	137 0
තනි තීරුවකට හෝ ගැසට් පිටුවකින් අඩකට	...	...	...	...	137 0
තිරු දෙකකට හෝ සම්පූර්ණ ගැසට් පිටුවකට	...	...	...	...	1,300 0
					2,600 0

(අගලේ සෑම කොටසකට ම සම්පූර්ණ අගලකට අය කරනු ලබන ගාස්තුව අය කරනු ලැබේ.)

- සෑම සිකුරාදා දිනකට ම ශ්‍රී ලංකා ප්‍රජාතාන්ත්‍රික සමාජවාදී ජනරජයේ ගැසට් පත්‍රය පළ කරනු ලැබේ. ප්‍රසිද්ධ නිවාඩු දින අතරට පැමිණෙන සෑම සතියක දී ම පළ කරන දිනය වෙනස් වීමට ඉඩ තිබේ.
- සෑම මාසයක ම මුල් සතියේ ගැසට් පත්‍රයේ සෑම කොටසක ම කෙලවරෙහි වෙනම පළවන දැන්වීම් සඳහන් ප්‍රකාර, සියලු ම දැන්වීම් සහ ප්‍රකාශනයන් කොළඹ 08, රජයේ මුද්‍රණාලයේ මුද්‍රණාලයාධිපතිට ලැබෙන සේ එවිය යුතු යි.
- ගැසට් පත්‍රය නොලැබීම, ප්‍රමාද වී ලැබීම සහ ලිපිනය වෙනස් කිරීම් ආදිය කොළඹ 08, රජයේ මුද්‍රණ දෙපාර්තමේන්තුවේ, මුද්‍රණාලයාධිපතිට දැනුම් දිය යුතු ය.
- 2013 ජනවාරි මස 01 වැනි දින සිට ක්‍රියාත්මකවන සංශෝධිත දායක ගාස්තුව :-

ශ්‍රී ලංකා ප්‍රජාතාන්ත්‍රික සමාජවාදී ජනරජයේ ගැසට් පත්‍රය - (වාර්ෂික දායක මුදල සහ තැපැල් ගාස්තුව)

		වාර්ෂික දායක මුදල තැපැල් ගාස්තුව	
		රු. ෙ.	රු. ෙ.
I වැනි කොටස :			
I වැනි ඡේදය ...	...	4,160 0	9,340 0
II වැනි ඡේදය (පළ කිරීම්, ඇබැරිතු, ටෙන්ඩර් සහ විභාග ආදිය) ...	...	580 0	950 0
III වැනි ඡේදය (වෙළඳ ලකුණු හා ජෙට්ට් බලපත්‍ර ආදිය) ...	...	405 0	750 0
I වැනි කොටස සම්පූර්ණයෙන් (I, II සහ III ඡේද තුන ම ඇතුළත් ව) ...	...	890 0	2,500 0
II වැනි කොටස (අධිකරණ) ...	...	860 0	450 0
III වැනි කොටස (ඉඩම්) ...	...	260 0	275 0
IV වැනි කොටස (පළාත් පාලන දැන්වීම් සහ පළාත් සභා දැන්වීම්) ...	...	2,080 0	4,360 0
V වැනි කොටස (මගීන් ගෙන යෑමේ අවසර සහ පොත් නාමාවලිය) ...	...	1,300 0	3,640 0
VI වැනි කොටස (ජූරි සභිකයින්ගේ හා උපදේශකවරුන්ගේ නාමාවලිය) ...	...	780 0	1,250 0
අනි විශේෂ ගැසට් පත්‍රය ...	...	5,145 0	5,520 0

(ලින් වර්ෂය අවසානයේ නිමවන සේ දායක ගාස්තු භාරගනුයේ දොලොස් මාසයකට නොඅඩු කාලසීමාවකට පමණ ය.)

* තනි පිටපත් සඳහා ගාස්තු (පිටපත් විකිණීමට තිබේ නම්)

		පිටපතක මිල	තැපැල් ගාස්තුව
		රු. ෙ.	රු. ෙ.
I වැනි කොටස :			
I වැනි ඡේදය ...	...	40 0	60 0
II වැනි ඡේදය (පළ කිරීම්, ඇබැරිතු, ටෙන්ඩර් සහ විභාග ආදිය) ...	...	25 0	60 0
III වැනි ඡේදය ...	...	15 0	60 0
I වැනි කොටස සම්පූර්ණයෙන් (I, II සහ III ඡේද තුන ම ඇතුළත් ව) ...	...	80 0	120 0
II වැනි කොටස ...	...	12 0	60 0
III වැනි කොටස ...	...	12 0	60 0
IV වැනි කොටස (පළාත් පාලන දැන්වීම් සහ පළාත් සභා දැන්වීම්) ...	...	23 0	60 0
V වැනි කොටස ...	...	123 0	60 0
VI වැනි කොටස ...	...	87 0	60 0

* කොළඹ 05, පොල්හේන්ගොඩ, කිරුළපන මාවතේ, අංක 163 හි පිහිටි රජයේ ප්‍රකාශන කාර්යාංශයෙන් තනි පිටපත් මිල දී ගත හැක.

ගැසට් පත්‍රය පළ කිරීම පිළිබඳව වැදගත් නිවේදනයයි

සතිපතා මුද්‍රණය වන ශ්‍රී ලංකා ප්‍රජාතාන්ත්‍රික සමාජවාදී ජනරජයේ ගැසට් පත්‍රය සාමාන්‍යයෙන් සිකුරාදා දිනවල පළ කරනු ලැබේ. සිකුරාදා දිනයක් රජයේ නිවාඩු දිනයක් වූ විට එම සිකුරාදා දිනට ප්‍රථම වැඩ කරන දිනයේ ගැසට් පත්‍රය පළ කරනු ලැබේ. ඒ අනුව ගැසට් පත්‍රයේ පළ කිරීම සඳහා නිවේදන භාරගන්නා අන්තිම දිනය ද එම සතියේ ඇතිවන නිවාඩු දින ගණන අනුව වෙනස් වනු ඇත.

ඒ ඒ ගැසට් පත්‍රයේ පළ කිරීම සඳහා දැන්වීම් භාර ගන්නා අන්තිම දිනය සහ වේලාවන් පහත පළ කර ඇති උපලේඛනයේ දක්වේ. පහත සඳහන් නියමිත වේලාවට පසු ලැබෙන සියලුම දැන්වීම් එය එවූ අය වෙත තැපෑලෙන් ආපසු එවනු ලැබේ. ඊළඟ ගැසට් පත්‍රයේ එය පළ කළ යුතු නම් අවශ්‍ය සංශෝධනයන් කර ආපසු එවිය යුතුය. රජයේ මුද්‍රණාලය වෙත තැපෑල් මගින් එවන දැන්වීම් අප්‍රමාදව එහි ලැබීමට සැහෙන වේලාවක් දී තැපෑල් කිරීමෙන් වුවමනා ගැසට් පත්‍රයට දැන්වීම ඇතුළත් වෙනවා මෙන් ම එය සියලු දෙනාගේ ම පහසුවට ද හේතු වන බව සළකන්න.

ශ්‍රී ලංකා ප්‍රජාතාන්ත්‍රික සමාජවාදී ජනරජයේ ගැසට් පත්‍රය මිල දී ගැනීම සඳහා සියලුම දායක මුදල් රජයේ මුද්‍රණාලයාධිපති වෙත කෙළින් ම ගෙවිය යුතුය.

සැලකිය යුතුය. - මුදල් ගෙවා ගැසට් පත්‍රයේ පළ කරනු ලබන දැන්වීම් සඳහා අයවිය යුතු මුදල් රජයේ මුද්‍රණාලයාධිපති වෙත එවිය යුතු බව සළකන්න.

උපලේඛනය

මාසය	පළ කිරීමේ දිනය	ගැසට් පත්‍රයේ පළ කිරීම සඳහා දැන්වීම් භාර ගන්නා අන්තිම දිනය හා වේලාව
------	----------------	--

2021 වර්ෂය

පෙබරවාරි	2021.02.05	සිකුරාදා	2021.01.22	සිකුරාදා	දහවල්	12.00
	2021.02.12	සිකුරාදා	2021.01.29	සිකුරාදා	දහවල්	12.00
	2021.02.19	සිකුරාදා	2021.02.05	සිකුරාදා	දහවල්	12.00
	2021.02.25	බ්‍රහස්පතින්දා	2021.02.12	සිකුරාදා	දහවල්	12.00
මාර්තු	2021.03.05	සිකුරාදා	2021.02.19	සිකුරාදා	දහවල්	12.00
	2021.03.12	සිකුරාදා	2021.02.25	බ්‍රහස්පතින්දා	දහවල්	12.00
	2021.03.19	සිකුරාදා	2020.03.05	සිකුරාදා	දහවල්	12.00
	2021.03.26	සිකුරාදා	2020.03.12	සිකුරාදා	දහවල්	12.00
අප්‍රේල්	2021.04.01	බ්‍රහස්පතින්දා	2021.03.19	සිකුරාදා	දහවල්	12.00
	2021.04.09	සිකුරාදා	2021.03.26	සිකුරාදා	දහවල්	12.00
	2021.04.16	සිකුරාදා	2021.04.01	බ්‍රහස්පතින්දා	දහවල්	12.00
	2021.04.23	සිකුරාදා	2021.04.09	සිකුරාදා	දහවල්	12.00
	2021.04.30	සිකුරාදා	2021.04.16	සිකුරාදා	දහවල්	12.00

ගංගානි ලියනගේ,
රජයේ මුද්‍රණාලයාධිපති.

2021 ජනවාරි මස 01 වැනි දින,
රජයේ මුද්‍රණ දෙපාර්තමේන්තුව,
කොළඹ 08.