



ශ්‍රී ලංකා ප්‍රජාතාන්ත්‍රික සමාජවාදී ජනරජයේ ගැසට් පත්‍රය

අංක 2,273 - 2022 මාර්තු මස 25 වැනි සිකුරාදා - 2022.03.25

(රජයේ බලයපිට ප්‍රසිද්ධ කරන ලදී)

IV(ආ) වැනි කොටස - පළාත් පාලනය

(වෙන වෙනම ගොනු කර ගත හැකි පරිදි සෑම කොටසකට ම අයත් එක් එක් භාෂාවකට වෙන වෙනම පිටු අංක යොදා ඇත)

	පිටුව					පිටුව			
තනතුරු- ඇබැර්තු		...	...	—	පළාත් පාලන සභා ඡන්ද ආඥාපනත යටතේ දැන්වීම්	..	—		
විභාග, විභාග ප්‍රතිඵල ආදිය	...	...	...	—	ආදායම් හා වියදම් පිළිබඳ ප්‍රකාශන	...	...	605	
බඩුබාහිරාදිය විකිණීම්	...	...	...	—	අයවැය ලේඛන	...	...	—	
පළාත් පාලන නිවේදන	...	...	...	576	දේපළ විකිණීම්	...	...	—	
අතුරු ව්‍යවස්ථා	...	...	...	—	විවිධ දැන්වීම්	...	...	614	

සතිපතා නිකුත් වන ගැසට් පත්‍රයෙහි පළකිරීම සඳහා භාරගනු ලබන දැන්වීම් පිළිබඳ වැදගත් නිවේදනයයි

ශ්‍රී ලංකා ප්‍රජාතාන්ත්‍රික සමාජවාදී ජනරජයේ ගැසට් පත්‍රයේ අවසන් පිටුවේ සෑම මාසයක ම මුල් සතියේ දී පළ කරන නිවේදන භාරගන්නා දිනයක් සහ වේලාවක් පිළිබඳව මින් අවධානය යොමු කරනු ලැබේ.

ගැසට් පත්‍රයේ පළ කිරීම සඳහා දැන්වීම් භාරගැනීම ගැසට් පත්‍රය පළකරනු ලබන දිනයට සති දෙකකට පෙර සිකුරාදා දිනයෙහි දහවල් 12.00 ට අවසන් කරනු ලැබේ. තනතුරු - ඇබැර්තු, විභාග, ටෙන්ඩර් සහ වෙන්දේසි පිළිබඳ දැන්වීම්වල අවසන් දින සහ වේලාවන් ඒ පිළිබඳව උනන්දුවක් දක්වන අයට ප්‍රමාණවත් කාල වේලාවක් ලැබෙන පරිදි යොදාගත යුතු බවට, සියලු ම දෙපාර්තමේන්තු, සංස්ථා සහ මණ්ඩල යනාදිය වගබලාගත යුතු බව මින් අවධාරණය කෙරේ. පළකිරීම සඳහා එවනු ලබන සෑම දැන්වීමක් ම තනි පැත්තේ පමණක් පැහැදිලිව පිටපත් කළ යුතු ය. නිරවද්‍යතාවය පිළිබඳව කරන විමසීම් සහ පැමිණිලි ගැසට් පත්‍රය පළ වූ දින සිට තෙමසකට පසුව භාරගනු නොලැබේ.

ගැසට් පත්‍රයේ පළ කරන සෑම දැන්වීමක් ම ගැසට් පත්‍රය පළකරනු ලබන දිනට සති දෙකකට පෙර එනම්, 2022 අප්‍රේල් මස 12 වැනි දින පළකරන ගැසට් පත්‍රයේ දැන්වීම් 2022 අප්‍රේල් මස 01 වැනි දින දහවල් 12.00ට හෝ ඊට පෙර තැපෑලෙන් හෝ ගෙනවිත් රජයේ මුද්‍රණාලයට භාරදිය යුතු ය.

2006 අංක 19 දරන ඉලෙක්ට්‍රොනික ගනුදෙනු පනත - 9 වැනි වගන්තිය

“යම් ප්‍රකාශනයක්, රීතියක්, නියෝගයක්, නියමයක්, අතුරු ව්‍යවස්ථාවක්, නිවේදනයක් හෝ වෙනත් කිසිවක් ගැසට් පත්‍රයේ පළ කළ යුතු බවට යම් පනතකින් හෝ නීති ප්‍රඥප්තියකින් විධිවිධාන සලස්වා ඇති අවස්ථාවක, ඒ රීතිය, නියෝගය, නියමය, අතුරු ව්‍යවස්ථාව, නිවේදනය හෝ වෙනත් දෙය ඉලෙක්ට්‍රොනික ස්වරූපයේ වන ගැසට් පත්‍රයක පළ කරනු ලැබුවහොත් ඒ විධිවිධානය සම්පූර්ණ කර ඇත්නම් සේ සැලකිය යුතු ය.”

ගංගානි ලියනගේ,
රජයේ මුද්‍රණාලයාධිපති.

2022 ජනවාරි මස 01 වැනි දින,
කොළඹ 08,
රජයේ මුද්‍රණ දෙපාර්තමේන්තුවේ දී ය.

මෙම ගැසට් පත්‍රය www.documents.gov.lk වෙබ් අඩවියෙන් බාගත කළ හැක.



පළාත් පාලන නිවේදන

අරණායක ප්‍රාදේශීය සභාව

1987 අංක 15 දරන ප්‍රාදේශීය සභා පනතේ 24(1) ආ වගන්තිය යටතේ කරනු ලබන දැන්වීම

1989 අංක 12 දරන (අනුශාංගික විධිවිධාන) පනතේ දෙවන වගන්තිය සමග කියවිය යුතු 1987 අංක 15 දරන ප්‍රාදේශීය සභා පනතේ 24(1) ආ වගන්තිය ප්‍රකාරව කටයුතු කරමින් සබරගමුව පළාත් ගරු ආණ්ඩුකාරතුමාගේ අනුමැතිය ලබා දී ඇති CLG/LG-5/5/1/19-2 අංක දරන 2021.03.16 දිනැති ලිපිය අනුව පහත උපලේඛනයේ සඳහන් මාර්ග අරණායක ප්‍රාදේශීය සභාව සතු මාර්ග ලෙස මෙයින් ප්‍රකාශයට පත්කරනු ලැබේ.

මෙම මාවත් සලකුණු කරනු ලැබ ඇත්තේ යම් ඉඩමක් හරහා ද එම ඉඩමේ අයිතිකරු ලෙස හිමිකම්පාන යම් පාර්ශවයක් වේ නම් මෙම දැන්වීම පළකළ දින සිට මාස තුනක කාලයක් තුළ එම ඉඩමට ඇති අයිතිය ඔප්පු කිරීම සඳහා නිසි අධිකරණයෙහි නඩුවක් පවරා විරෝධතා ඉදිරිපත් කළ යුතු බව ප්‍රාදේශීය සභා පනතේ 24(2) වගන්තිය ප්‍රකාරව මෙයින් දැනුම් දෙනු ලැබේ.

කේ. ඒ. නිහාල් සෙනවිරත්න,
සභාපති,
ප්‍රාදේශීය සභාව,
අරණායක.

2022 මාර්තු මස 14 වැනි දින,
අරණායක ප්‍රාදේශීය සභා කාර්යාලයේ දී.

මාර්ගයේ නම	:	හබලක්කාව මැදවත්ත මාර්ගය
මාර්ගයේ ආරම්භය	:	කුරගල හන්දිය සිට අඹකුඹුර දක්වා මාර්ගය
මාර්ගයේ අවසානය	:	එන්. ඒ. ජී. සෙනෙවිරත්න මයා හිමිකම් කියන මැදවත්ත ඉඩමේ ආරම්භය
ග්‍රාම නිලධාරී වසම	:	44 ^{වැනි} හබලක්කාව
මාර්ගයේ දිග හා පළල	:	දිග - අඩි 445 පළල - අඩි 10

මාර්ගය ආරම්භයේ සිට අවසානය දක්වා දකුණු පස ඉඩම් හිමියන්ගේ නම් :

ඉඩම් අයිතිකරුගේ නම

ඉඩමේ නම

1. එස්. ඩී. එස්. ගුණරත්න මයා
2. එන්. ඒ. ජී. සෙනෙවිරත්න මයා
3. එස්. ඩී. එස්. ජීවනී ජයසේකර මිය
4. එස්. ඩී. ඩී. එන්. ජයසේකර මයා
5. ජී. ජී. පොඩිරාලනාම් මයා

පින්තවත්ත
මැදවත්ත
මැදවත්ත
මැදවත්ත
මැදවත්ත

මාර්ගය ආරම්භයේ සිට අවසානය දක්වා වම්පස ඉඩම් හිමියන්ගේ නම් :


ඉඩම් අයිතිකරුගේ නම

ඉඩමේ නම

1. එස්. ඩී. ඩී. එන්. ජයසේකර මයා
2. ජී. ජී. පොඩිරාලනාම් මයා

කපුකොටුවේවත්ත
මැදවත්ත

බලයලත් මිනින්දෝරු එම්. එස්. එම්. අප්පාඩ් මයාගේ 2021.12.10 දින මනින ලද පිඹුරුපත් අංක 13555 දරන පිඹුරුපත අනුව වේ.

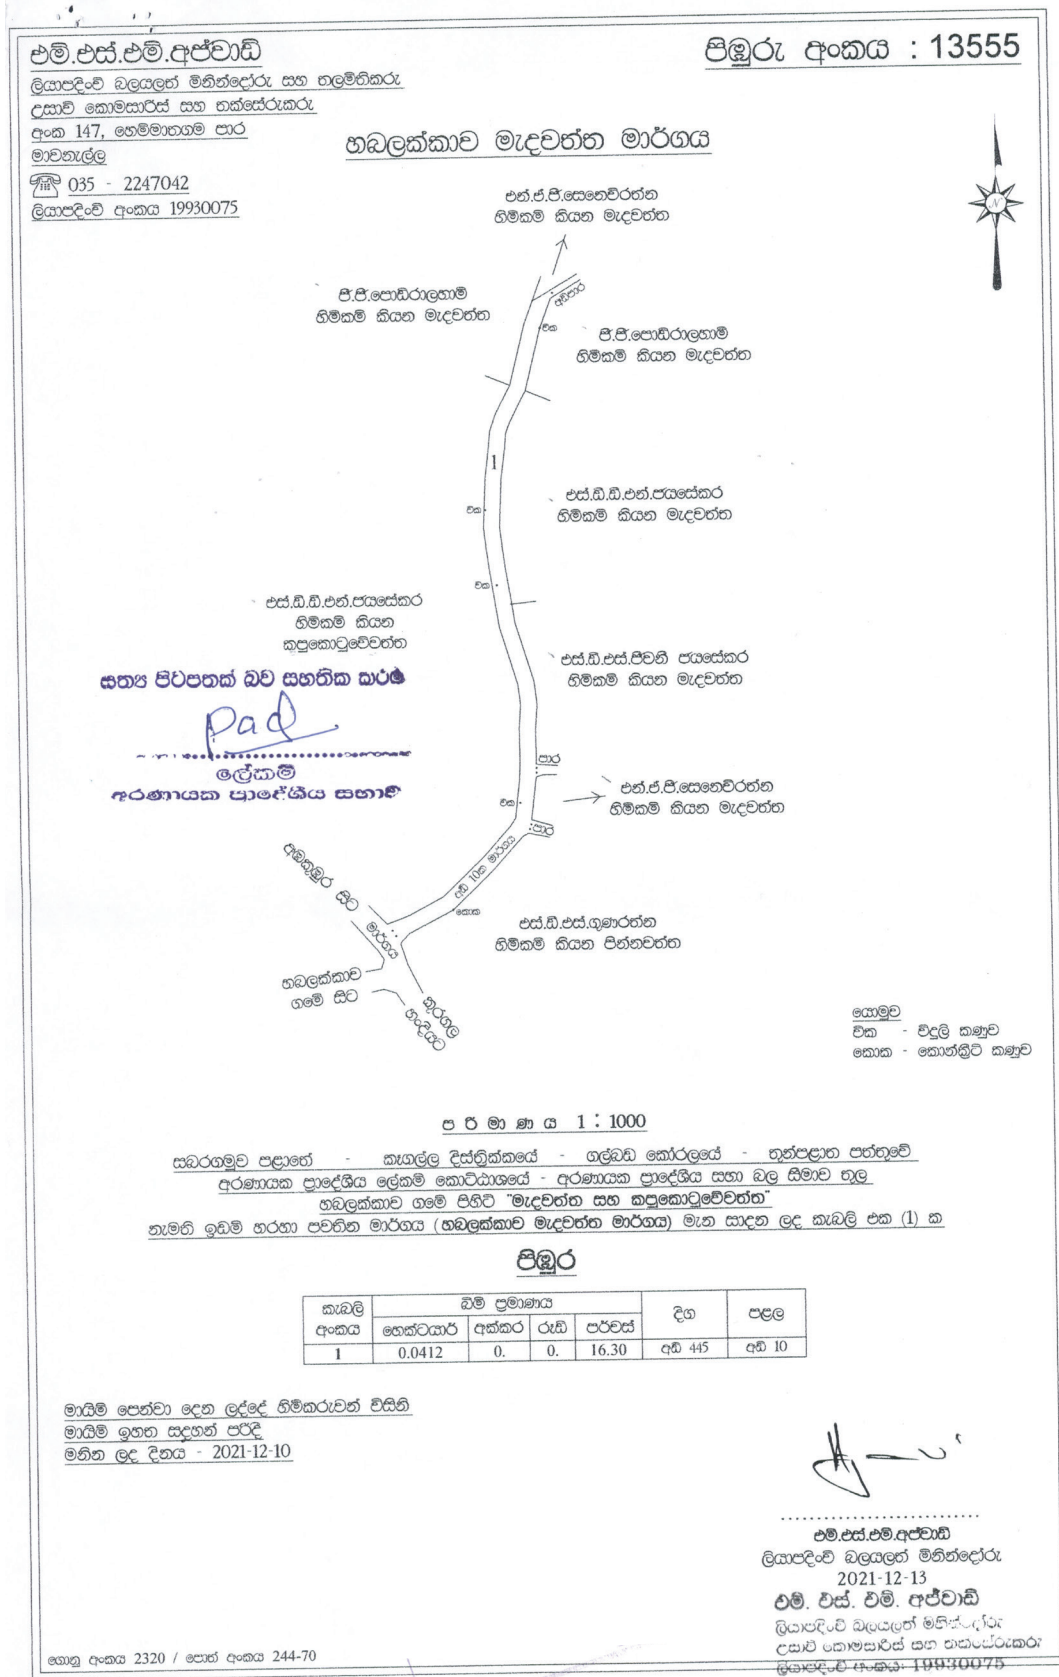

මාර්ගයේ නම	:	උඩුවේවල මාරගහමුලහේන මාර්ගය
මාර්ගයේ ආරම්භය	:	ආර්. ආර්. බී රාජපක්ෂ මයා හිමිකම් කියන මාරගහමුලහේන ඉඩමෙහි අවසානය
මාර්ගයේ අවසානය	:	ආර්. ආර්. බී. රාජපක්ෂ මයා හිමිකම් කියන මාරගහමුලහේන ඉඩම
ග්‍රාම නිලධාරී වසම	:	15 ^{වැනි} උඩුවේවල
මාර්ගයේ දිග හා පළල	:	දිග - මීටර් 104 පළල - අඩි 08

මාර්ගය ආරම්භයේ සිට අවසානය දක්වා දකුණු පස ඉඩම් හිමියන්ගේ නම් :

ඉඩම් අයිතිකරුගේ නම	ඉඩමේ නම
1. ඩී. එච්. ඩී. දොඩම්ගොඩ මයා සහ කමලා එදිරිසිංහ මිය	මාරගහමුලහේන
2. ඩබ්. පී. රේණුකා දමයන්ති මිය	මාරගහමුලහේන
3. ඊ. පී. ලලනි ධම්මිකා මිය	මාරගහමුලහේන
4. ඩබ්. සී. තුෂාර පුෂ්පකුමාර මයා	මාරගහමුලහේන
5. ආර්. ආර්. බී. රාජපක්ෂ මයා	මාරගහමුලහේන

මාර්ගය ආරම්භයේ සිට අවසානය දක්වා වම්පස ඉඩම් හිමියන්ගේ නම් :

ඉඩම් අයිතිකරුගේ නම	ඉඩමේ නම
1. ඊ. කරුණාදාස මයා	මාරගහමුලහේන


බලයලත් මිනින්දෝරු එච්. එම්. ආර්. ටී. කේ. හේරත් මයාගේ 2020.10.04 දින මනින ලද පිඹුරුපත් අංක 973/2021 දරන පිඹුරුපත අනුව වේ.

එච්.එම්.ආර්.ටී.කේ.සේරත්,
බලයලත් මිනිස්ථෝරු තලමිතිකරු,
උසාවි කොමසාරිස් සහ තක්සේරුකරු,
පිත්තල, රඹුක්කන.

පිඹුරු අංකය: 973/2021

උඩුවේවල මාර්ගගමනමාර්ගය

පරිමාණය 1:1000

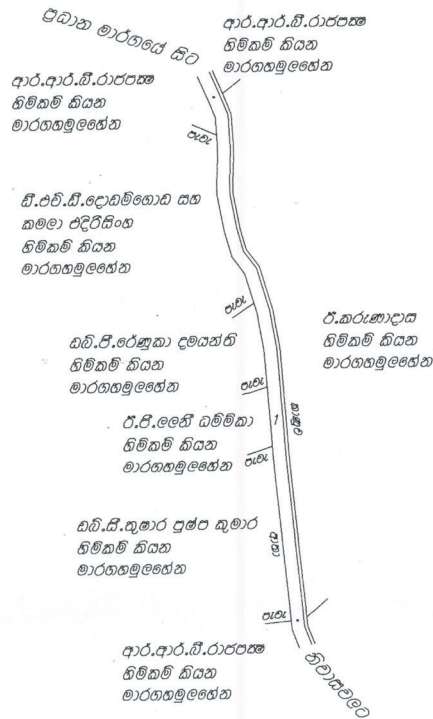

විස්තරය
ආනා - ආධාරක සාපරය
රැළු - රැළුගිවි වැව

සබරගමුව පළාතේ

කැගල්ල දිස්ත්‍රික්කයේ

ගල්බඩ කෝරළේ නැගෙනහිර, එගොඩපොත සහ තනිප්පේරු පත්තුවේ
උඩුවේවල ගමේ පිහිටි මාර්ගගමනමාර්ගය

යන ඉඩම් හරහා පවතින මාර්ගය මැන සාදන ලද සහස්‍ර ජප්පතක බව සහතික කරනු ලබයි.

- පිඹුරු -

Pad

ලේකම්
අරමුණක ප්‍රාදේශීය සභාව

කැබලි අංකය	මාර්ගයේ වර්ග ප්‍රමාණය				දිග(මීටර්)	පළල(අඩි)
	තෙත්වතාර	අ	රු	පර		
II	0.0253	0	0	10.00	104.00	08

මායිම් පෙන්වා දුන් අය } ඉඩම් හිමිකරුවන්
මායිම් බලා ගත් අය }

මනින ලද්දේ : 2020.10.04 වන දින

2021-12-24

එච්.එම්.ආර්.ටී.කේ.සේරත්
බලයලත් මිනිස්ථෝරු තලමිතිකරු,
උසාවි කොමසාරිස් සහ තක්සේරුකරු
දුරකථන : 030-2266422/077 4973310
මු.ම. පාසාන, පිත්තල

මාර්ගයේ නම	:	කුඩාමය අයිනදිග යන මාර්ගය
මාර්ගයේ ආරම්භය	:	කටුගහ මාර්ගය
මාර්ගයේ අවසානය	:	එච්. පී. මාටින් මයා හිමිකම් කියන ගොරොක්ගහමුලහේන ඉඩම
ග්‍රාම නිලධාරී වසම	:	17බී කටුගහ වසම
මාර්ගයේ දිග හා පළල	:	දිග - මීටර් 81 පළල - අඩි 08

මාර්ගය ආරම්භයේ සිට අවසානය දක්වා වම් පස ඉඩම් හිමියන්ගේ නම් :

ඉඩම් අයිතිකරුගේ නම

ඉඩමේ නම

- | | |
|----------------------------|---|
| 1. කේ. කේ. විජේසිංහ මයා | ඇස්වැද්දුම (මෙම ඉඩමේ මායිම පමණක් ගෙන ඇත.) |
| 2. ඊ. ජී. නිලාන් සුරංග මයා | ගොරොක්ගහමුලවත්ත |
| 3. එච්. පී. මාටින් මයා | ගොරොක්ගහමුලවත්ත |

මාර්ග ආරම්භයේ සිට අවසානය දක්වා දකුණුපස ඉඩම් හිමියන්ගේ නම් :

ඉඩම් අයිතිකරුගේ නම


ඉඩමේ නම

- | | |
|------------|--|
| 1. කුඩා මය | |
|------------|--|

බලයලත් මිනින්දෝරු එච්. එම්. ආර්. ටී. කේ. හේරත් මයාගේ 2021.07.31 දින මතින් ලද පිඹුරුපත් අංක 974/2021 දරන පිඹුරුපත අනුව වේ.

පිළිවෙල අංකය: 974/2021

කුඩාමය අයිතදිග යන මාර්ගය

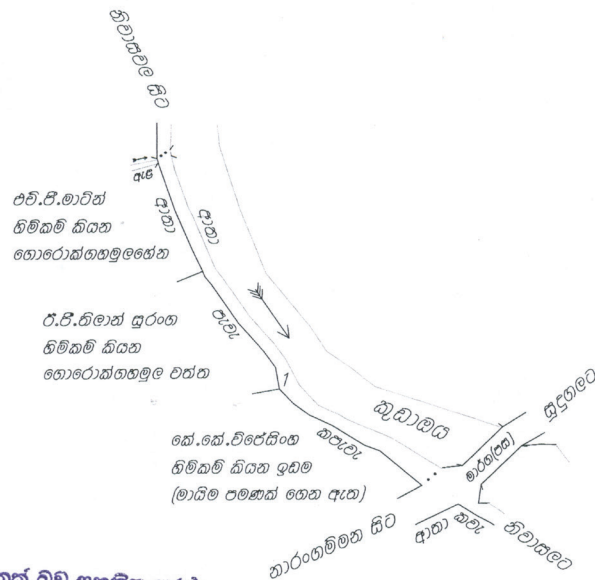

ආකා - ආධාරක තාප්පය
කපැවැ - කම්බි පැලෙනවාට
පැවැ - පැලෙන විට
මාරග(පස) - මාරගය(පළාත් සභා)

පාඨ
 රේකර්ඩ්
 අරණයක පාදේශීය සභාව

කැගලේ දිස්ත්‍රික්කයේ

යන ඉඩම හරහා පවතින මාර්ගය මැන සාදන ලදී

-ପିଣ୍ଡର-

කැමිලි අංකය	මාර්ගයේ වටය ප්‍රමාණය				දිග(මීටර)	පළල(අඩි)	කිටයුතු කරුණු
	කෙස්වකර්	අ	ඳ	පර			
1	0.0224	0	0	08.85	81.00	08	

11/11/2021-12-25

එච්.එම්.ආර්.ටී.කේ, හේරත්
 බලශක්ති මිනිස්ථේරු තලමිතිකරු,
 පිංකු කොළඹාරු සහ තත්ත්වකරු
 ෆො: 035-2266422/077 4973610
 ලි.පි. අංකය: 15831482

මාර්ගයේ නම	:	දෙබන්ගම උඩබාගේ බෝගහලන්ද තලවපුරුත්තැන්න මාර්ගය
මාර්ගයේ ආරම්භය	:	දෙබන්ගම වත්තේගෙදර මාර්ගයේ සිට නිවාස දක්වා මාර්ගය
මාර්ගයේ අවසානය	:	එච්. පී. පද්මා සෙනෙහෙලනා මිය හිමිකම් කියන කරවිගහමුලදෙණියේ පිල්ලෑව ඉඩම
ග්‍රාම නිලධාරී වසම	:	47 බී දෙබන්ගම උඩබාගේ
මාර්ගයේ දිග හා පළල	:	දිග - මීටර් 195 පළල - අඩි 08

මාර්ගය ආරම්භයේ සිට අවසානය දක්වා දකුණුපස ඉඩම් හිමියන්ගේ නම් :

ඉඩම් අයිතිකරුගේ නම	ඉඩමේ නම
1. ඒ. පී. ඒ. සෙනවිරත්න මයා	බෝගහපිටිය
2. ඩී. එස්. මෙරගල මයා	අම්බලන්පිටිය
3. ඩී. එස්. මෙරගල මයා	අම්බලන්පිටිය කුඹුර
4. ඒ. පී. ඒ. සෙනවිරත්න මයා	තලවපුරුත්තැන්න
5. එම්. පී. ප්‍රේමසිරි මල්සිංහ මයා	තලවපුරුත්තැන්න
6. කේ. පී. විමලාවතී මිය	ඇල්ලහේන
7. අයි. පී. තිලක් ඇල්ලහේන මයා	ඇල්ලහේන
8. අයි. පී. ජිනදාස මයා	ඇල්ලහේන

මාර්ගය ආරම්භයේ සිට අවසානය දක්වා වම්පස ඉඩම් හිමියන්ගේ නම් :

ඉඩම් අයිතිකරුගේ නම	ඉඩමේ නම
1. ඒ. පී. ඒ. සෙනවිරත්න මයා	බෝගහපිටිය
2. ඒ. එල්. ඒ. සෙනවිරත්න මයා	තලවපුරුත්තැන්න
3. එම්. පී. ප්‍රේමසිරි මල්සිංහ මයා	තලවපුරුත්තැන්න
4. අයි. පී. තිලක් ඇල්ලහේන මයා	ඇල්ලහේන
5. එම්. පී. පද්මා සෙනෙහෙලනා මිය	කරවිගහමුල දෙණියේ පිල්ලෑව

බලයලත් මිනින්දෝරු එච්. එම්. ආර්. ටී. කේ. හේරත් මහතාගේ 2021.07.21 දින මනින ලද පිඹුරුපත් අංක 977/2021 දරන පිඹුරුපත අනුව වේ.

මාර්ගයේ නම	:	හබලක්කාව මිපිටිය කුඹුරේ සිට අමුණ දක්වා ඇති වෙලදිග මාර්ගය
මාර්ගයේ ආරම්භය	:	බකුල්වල මිපිටිය දක්වා මාර්ගය
මාර්ගයේ අවසානය	:	ඩබ්ලිව්. ජී. සෝමදාස මයා හිමිකම් කියන මිපිටිය කුඹුර ඉඩම
ග්‍රාම නිලධාරී වසම	:	44 ඒ හබලක්කාව
මාර්ගයේ දිග හා පළල	:	දිග - මීටර් 203 පළල - අඩි 10

මාර්ගය ආරම්භයේ සිට අවසානය දක්වා දකුණු පස ඉඩම් හිමියන්ගේ නම් :

ඉඩම් අයිතිකරුගේ නම

ඉඩමේ නම

1. ඇළ මාර්ගය

මාර්ගය ආරම්භයේ සිට අවසානය දක්වා වම්පස ඉඩම් හිමියන්ගේ නම් :

ඉඩම් අයිතිකරුගේ නම

ඉඩමේ නම

- | | |
|--------------------------------|---------------------------------|
| 1. යූ. ජී. අබේරත්න මයා | මුල්වක්කඩ |
| 2. කේ. ටී. එන්. තුෂාරිකා මිය | ගල්ලඩුව |
| 3. කේ. ඒ. යූ. මාධව සුභසිංහ මයා | ගල්ලඩුව |
| 4. ඒ. එච්. ප්‍රේමා අඹකුඹුර මිය | මල්වත්තේ කුඹුර සහ ගල්ලඩුව කුඹුර |
| 5. එස්. එම්. පුංචිහාමි මිය | මුල්වක්කඩ |
| 6. ආර්. ආර්. ප්‍රියන්ත කුමාර | මිපිටිය කුඹුර |
| 7. එල්. ආර්. හේරත් බණ්ඩා මයා | මිපිටිය කුඹුර |
| 8. එල්. ආර්. තිලකරත්න මයා | මිපිටිය කුඹුර |
| 9. ඒ. ඩී. එස්. ඒ. රණසිංහ මයා | මිපිටිය කුඹුර |
| 10. ඩබ්ලිව්. ජී. සෝමදාස මයා | මිපිටිය කුඹුර |

බලයලත් මිනින්දෝරු එච්. එම්. ආර්. ටී. කේ. හේරත් මයාගේ 2021.07.21 දින මනින ලද පිඹුරුපත් අංක 975/2021 දරන පිඹුරුපත අනුව වේ.

මාර්ගයේ නම	:	දොඩම්දෙණිය කුඹුර දැනට වත්ත පාර
මාර්ගයේ ආරම්භය	:	කාල්වාන ගමමැද මාර්ගයේ සිට අරණායක මාවතැල්ල ප්‍රධාන මාර්ගයට වැටෙන මාර්ගය
මාර්ගයේ අවසානය	:	එස්. පී. චමින්ද තිලකරත්න මයා හිමිකම් කියන දොඩම්දෙණියවත්ත ඉඩම
ග්‍රාම නිලධාරී වසම	:	45 ඩි නාරංගම්මන වසම
මාර්ගයේ දිග හා පළල	:	දිග - මීටර් 144 පළල - අඩි 10

මාර්ගය ආරම්භයේ සිට අවසානය දක්වා දකුණු පස ඉඩම් හිමියන්ගේ නම් :

ඉඩම් අයිතිකරුගේ නම	ඉඩමේ නම
1. කේ. ආර්. ඒකනායක මයා	දොඩම්දෙණිය වත්ත (මෙම ඉඩමෙහි මායිම පමණක් ගෙන ඇත.)
2. එම්. ජී. සී. බණ්ඩාර මයා	දොඩම්දෙණිය වත්ත
3. කේ. පී. ධම්මික ගුණසිංහ මයා	දොඩම්දෙණිය වත්ත
4. එන්. ඩී. ටී. කේ. සෙනෙවිරත්න මයා	දොඩම්දෙණිය වත්ත
5. කේ. ආර්. එස්. ඩී. සංජීව මයා	දොඩම්දෙණිය වත්ත
6. ජේ. පී. මල්ලිකා මිය	දොඩම්දෙණිය වත්ත

මාර්ගය ආරම්භයේ සිට අවසානය දක්වා වම්පස ඉඩම් හිමියන්ගේ නම් :

ඉඩම් අයිතිකරුගේ නම	ඉඩමේ නම
1. ඩබ්. එන්. කරුණාතිලක මයා	දොඩම්දෙණිය වත්ත
2. එන්. පී. කේ. රත්නපාල මයා	දොඩම්දෙණිය වත්ත
3. එස්. එස්. ප්‍රේමවර්ධන මිය	දොඩම්දෙණිය වත්ත (මෙම ඉඩමෙහි මායිම පමණක් ගෙන ඇත.)
4. එස්. ආර්. සුරවීර මයා	දොඩම්දෙණිය වත්ත (මෙම ඉඩමෙහි මායිම පමණක් ගෙන ඇත.)
5. අජිත් සමරතුංග මයා	දොඩම්දෙණිය වත්ත
6. පී. ටී. ගයනි වාසනා මිය	දොඩම්දෙණිය වත්ත
7. එස්. පී. චමින්ද තිලකරත්න මයා	දොඩම්දෙණිය වත්ත

බලයලත් මිනින්දෝරු එච්. එම්. ආර්. ටී. කේ. හේරත් මයාගේ 2021.07.18 දින මනින ලද පිඹුරුපත් අංක 978/2021 දරන පිඹුරුපත අනුව වේ.

එච්.එම්.ආර්.ටී.කේ.සේරත්,
බලශක්ති මිනිත්පෝරු තලමිතිකරු,
උසාවි කොමසාරිස් සහ තක්සේරුකරු,
විත්තවල, රඹුක්කඩ.

පිඹුරු අංකය: 978/2021

දොඩම්දෙණිය කුඹුර දැනට වත්ත පාර

පරිමාණය 1:1000



සහතික කළ බව සහතික කරමි.

Pad
ලේකම්
අරමුණායක පාලනීය සභාව

2021.12.27

එච්.එම්.ආර්.ටී.කේ. සේරත්
බලශක්ති මිනිත්පෝරු තලමිතිකරු
උසාවි කොමසාරිස් සහ තක්සේරුකරු
දුරකථන : 035-2266422/077 4973610
ෆැක්ස් : 19831492

මහලු ලේඛන : 2021.07.18 වන දින

බලපිටිය ප්‍රාදේශීය සභාව

විටි නම් කිරීම නිවේදනය

බලපිටිය ප්‍රාදේශීය සභා බල ප්‍රදේශය තුළ පිහිටි පහත උපලේඛනයේ සඳහන් මාර්ග උපලේඛනයේ සඳහන් යෝජිත නාමය යටතේ නම් කිරීම සඳහා බලපිටිය ප්‍රාදේශීය සභාවේ මහා සභාවේ දී යෝජනා සම්මත කරන ලදුව 1987 අංක 15 දරන ප්‍රාදේශීය සභා පනතේ 198 වන වගන්තියට යටත්ව 1989 අංක 12 දරන පළාත් සභා (අනුෂාංගික විධිවිධාන පනතේ) 2(1) (අ) වගන්තිය ප්‍රකාරව ගරු දකුණු පළාත් ආණ්ඩුකාරතුමන් විසින් අනුමැතිය ලබා දී ඇත.

මින් ඉදිරියට පහත උපලේඛනයේ සඳහන් මාර්ගයන් යෝජිත නාමයෙන් හැඳින්වීමට කටයුතු කරන බව මහජනතාවට මින් නිවේදනය කරමි.

එන්. සමන් ද සිල්වා,
සභාපති,
බලපිටිය ප්‍රාදේශීය සභාව.

2022 මාර්තු මස 15 වැනි දින,
බලපිටිය ප්‍රාදේශීය සභාවේ දී.

උපලේඛනය

	මාර්ගය	යෝජිත නාමය
1.	කොස්ගොඩ හතරමංහන්දියේ සිට ගොඩගම හරහා කොස්ගොඩ උතුරුගම ප්‍රධාන මාර්ගයට සම්බන්ධ වන ස්ථානය දක්වා දිවෙන මාර්ගය	පූජ්‍ය කොස්ගොඩ සරණංකර තිස්ස මහා නාහිමි මාවත
2.	බේරතුඩුව ගාළු පාර මීවෙල් හෝටලය ඉදිරිපිටින් ගාළු පාරේ නැගෙනහිර පැත්තෙන් ආරම්භව ඉහලවත්ත ගම්මානය දක්වා දිවෙන මාර්ගය	ආම්ප් මුණසිංහ මාවත
3.	අනුගල්ල සුමංගල මාවතෙන් ආරම්භ වී කිරිවලාවත්තෙන් අවසන් වන මාර්ගය	පූජ්‍ය පාද කොස්ගොඩ මහින්ද නාහිමි මාවත
4.	පතිරාජගම සුවර්ණ මාවතේ තුන්වන හරස් මාර්ගය	රටවිරු මාවත

03-350

අකුරැස්ස ප්‍රාදේශීය සභාව

දියුණුකළ ප්‍රදේශ වශයෙන් ප්‍රකාශයට පත් කිරීම

1987 අංක 15 දරන ප්‍රාදේශීය සභා පනතේ 134(1) වගන්තිය ප්‍රකාරව අකුරැස්ස ප්‍රාදේශීය සභා සීමාවේ පහත උපලේඛනයේ දක්වා ඇති ප්‍රදේශ දියුණු කළ ප්‍රදේශ වශයෙන් ප්‍රකාශයට පත් කිරීම සඳහා දකුණු පළාතේ, මාතර දිස්ත්‍රික්කයේ, සහකාර පළාත් පාලන කොමසාරිස්වරයාගේ අනුමැතිය ලබා දී ඇති බැවින්, එම ප්‍රදේශ දියුණු කළ ප්‍රදේශ වශයෙන් ප්‍රකාශයට පත් කරන බව මෙයින් නිවේදනය කරමි. මේ සම්බන්ධව පවතින විරෝධතා මෙම නිවේදනය ගැසට් පත්‍රයේ පළ වන දින සිට මාසයක කාල සීමාවක් තුළ අකුරැස්ස ප්‍රාදේශීය සභාව වෙත ඉදිරිපත් කරන ලෙස ඉල්ලා සිටිමි.

දියුණු කළ ප්‍රදේශ වශයෙන් ප්‍රකාශයට පත් කරන ගම් ප්‍රදේශ ඇතුළත් උපලේඛනය

01. අකුරැස්ස සිට මාතර දෙසට දූනට පවතින නාගරික බල ප්‍රදේශ ඉම සිට මාතර පාරේ සභා බල ප්‍රදේශය අවසානයේ දක්වා පාර මැද සිට දෙපසට 50m ක් දක්වා
02. අකුරැස්ස සිට ගාළු පාර දෙසට දූනට පවතින නාගරික බල ප්‍රදේශ ඉම සිට ගාළු පාරේ බලපාන හන්දිය පාලම දක්වා පාර මැද සිට දෙපසට 50m ක් සහ පාලම සිට 100m ක් ගාළු පාරේ පරිධිය දක්වා
03. අකුරැස්ස සිට බංගම පාර දූනට නාගරික බල ප්‍රදේශයේ ඉම සිට දියලපේ පාලම දක්වා පාර මැද සිට දෙපසට 50m ක් දක්වා

04. අකුරැස්ස දෙනියාය පාර දෙසට දූනට පවතින නාගරික බල ප්‍රදේශ ඉම සිට ගාල්පල හන්දිය දක්වා පාර මැද සිට දෙපසට 50m ක් සහ ගාල්පල හන්දියේ සිට 100m ක් දෙනියාය දෙසට පරිධිය දක්වා

මුනිදාස ගමගේ,
සභාපති,
අකුරැස්ස ප්‍රාදේශීය සභාව.

අකුරැස්ස ප්‍රාදේශීය සභාව දියුණු කළ ප්‍රදේශ වශයෙන් ප්‍රකාශයට පත් කිරීම

අකුරැස්ස ප්‍රාදේශීය සභාව මගින් 2021/10/21 දින පවත්වන ලද මහ සභා රැස්වීමේ දී තීරණ අංක 05.01 (iii) යටතේ පහත උපලේඛනයේ සඳහන් ප්‍රදේශ දියුණු ගම් ප්‍රදේශ වශයෙන් ප්‍රකාශයට පත් කිරීමට 1987 අංක 15 දරන ප්‍රාදේශීය සභා පනතේ 134 (1) වගන්තිය ප්‍රකාරව තීරණය කර මාගේ අනුමැතියට යොමු කර ඇත. එම තීරණය සඳහා මා විසින් අනුමැතිය ලබා දී ඇති බව මෙයින් ප්‍රකාශයට පත් කරමි.

දියුණු කළ ප්‍රදේශ වශයෙන් ප්‍රකාශයට පත් කරන ගම් ප්‍රදේශ ඇතුළත් උපලේඛනය

01. අකුරැස්ස සිට මාතර දෙසට දූනට පවතින නාගරික බල ප්‍රදේශ ඉම සිට මාතර පාරේ සභා බල ප්‍රදේශය අවසානයේ දක්වා පාර මැද සිට දෙපසට 50m ක් දක්වා
02. අකුරැස්ස සිට ගාලු පාර දෙසට දූනට පවතින නාගරික බල ප්‍රදේශ ඉම සිට ගාලු පාරේ බලපාන හන්දිය පාලම දක්වා පාර මැද සිට දෙපසට 50m ක් සහ පාලම සිට 100m ක් ගාලු දෙසට පරිධිය දක්වා
03. අකුරැස්ස සිට බංගම පාර දූනට නාගරික බල ප්‍රදේශයේ ඉම සිට දියලපේ පාලම දක්වා පාර මැද සිට දෙපසට 50m ක් දක්වා
04. අකුරැස්ස දෙනියාය පාර දෙසට දූනට පවතින නාගරික බල ප්‍රදේශ ඉම සිට ගාල්පල හන්දිය දක්වා පාර මැද සිට දෙපසට 50m ක් සහ ගාල්පල හන්දියේ සිට 100m ක් දෙනියාය දෙසට පරිධිය දක්වා

චන්දන කේ. සෙනවිරත්න,
සහකාර පළාත් පාලන කොමසාරිස්,
පළාත් පාලන සහකාර කොමසාරිස් කාර්යාලය,
මාතර.

03-328

සංශෝධනයයි

හපුතලේ ප්‍රාදේශීය සභාව

පළාත් පාලන (සම්මත අතුරු ව්‍යවස්ථා පනත)

1952 අංක 06 දරන පළාත් පාලන ආයතන (සම්මත අතුරු ව්‍යවස්ථා) පනතේ 02 වන වගන්තිය යටතේ පළාත් පාලන නිවාස හා ඉදිකිරීම් අමාත්‍යතුමා විසින් සාදනු ලැබූ 1988.08.23 දින අංක 520/07 දරන සම්මත අතුරු ව්‍යවස්ථාවේ 9,14, 19, 20, 21, 28, 33, 36, 38 හා 39 අතුරු ව්‍යවස්ථා පරිච්ඡේද කර, 1952 අංක 06 දරන පළාත් පාලන ආයතන(සම්මත අතුරු ව්‍යවස්ථා) පනතේ 02 වන වගන්තිය යටතේ උභව පළාත් ප්‍රධාන අමාත්‍ය සහ මුදල් හා ක්‍රම සම්පාදන නීතිය හා සාමය, අධ්‍යාපන, පළාත් පාලන, සංස්කෘතික කටයුතු, ප්‍රවාහන, ඉඩම්, වාරිමාර්ග, ආර්ථික ප්‍රවර්ධන හා ග්‍රාමීය යටිතල පහසුකම් සංවර්ධන හා ඉදිකිරීම් කටයුතු පිළිබඳ අමාත්‍ය ගරු ශමින්ද්‍ර රාජපක්ෂ ඇමතිතුමා විසින් සාදනු ලැබූ 2013.06.28 දින අංක 1816/43 දරන ශ්‍රී ලංකා ප්‍රජාතාන්ත්‍රික සමාජවාදී ජනරජයේ ගැසට් පත්‍රයේ IV(අ) කොටසේ පළ කරන ලද්ද වූ පොදු අතුරු ව්‍යවස්ථාවල අංක 01 සිට 23 දක්වා වූ කාණ්ඩ, එකී අතුරු ව්‍යවස්ථාවේ 02 වන වගන්තියේ (03) වන උපවගන්තියේ විධිවිධාන වලට යටත්ව පිළිගැනීමට හපුතලේ ප්‍රාදේශීය සභාව තීරණය කර ඇති බවත් එකී තීරණය පරිදි අදාළ විධිවිධාන හපුතලේ ප්‍රාදේශීය සභා බල ප්‍රදේශය තුළ පනවා ක්‍රියාත්මක කිරීමට කටයුතු කරන බවත් මෙයින් දැනුම් දෙනු ලැබේ.

බී. කන්දසාමි,
සභාපති,
හපුතලේ ප්‍රාදේශීය සභාව.

2022 පෙබරවාරි මස 11 වැනි දින,
හපුතලේ ප්‍රාදේශීය සභා කාර්යාලයේදී ය.

03-339

කඩුවෙල මහා නගර සභාව

1989 අංක 12 පළාත් සභා (ආනුෂංගික විධිවිධාන) පනතේ 2 වන වගන්තිය සමග කියවිය යුතු 252 වන අධිකාරිය වූ මහා නගර සභා ආඥාපනතේ 71 (1) වන වගන්තිය යටතේ බස්නාහිර පළාතේ ගරු ආණ්ඩුකාරතුමා විසින් පහත දැක්වෙන උපලේඛනයේ විස්තර කර ඇති පාර “නාගහමුල්ල පාර -1 වන පටුමග” යනුවෙන් නම් කරනු ලැබ ඇති බැව් මෙයින් නිවේදනය කරනු ලැබේ.

සංජීව බන්දුකීර්ති,
නාගරික කොමසාරිස්,
කඩුවෙල මහා නගර සභාව.

2022 මාර්තු මස 12 වැනි දින,
කඩුවෙල මහා නගර සභාවේ දී ය.

උපලේඛනය

- | | | |
|-----------------------------|---|----------------------------|
| 01. පළාත් පාලන ආයතනයේ නම | : | කඩුවෙල මහා නගර සභාව |
| 02. දිස්ත්‍රික්කය | : | කොළඹ |
| 03. ග්‍රාම නිලධාරී කොට්ඨාසය | : | 479 ඒ - පහළවෙල |
| 04. විවිධ වර්තමාන නම | : | නැත |
| 05. අලුතින් යොදා ඇති නම | : | නාගහමුල්ල පාර - 1 වන පටුමග |
| 06. මාර්ග විස්තර | : | |

(i) මාර්ගයේ ආරම්භය :

- | | | |
|----------|---|--|
| වම්පස | : | බත්තරමුල්ල නාගහමුල්ල පාරේ නිවාස අංක 4 දරන දේපළ |
| දකුණු පස | : | බත්තරමුල්ල නාගහමුල්ල පාරේ නිවාස අංක 562/1 දරන දේපළ |

(ii) මාර්ගයේ අවසානය

- | | | |
|--------------|---|--|
| මාර්ග අවසානය | : | නම් කරනු ලැබ ඇති මාර්ගයේ පළමු අතුරු මාර්ගය නිවාස අංක 103 දරන දේපළ |
| | : | නම් කරනු ලැබ ඇති මාර්ගයේ දෙවන අතුරු මාර්ගය නිවාස අංක 562/16 දරන දේපළ |
| | : | නම් කරනු ලැබ ඇති මාර්ගයේ නිවාස අංක 1021 දරන දේපළ |

03-281/1

කඩුවෙල මහා නගර සභාව

1989 අංක 12 පළාත් සභා (ආනුෂංගික විධිවිධාන) පනතේ 2 වන වගන්තිය සමග කියවිය යුතු 252 වන අධිකාරිය වූ මහා නගර සභා ආඥාපනතේ 71 (1) වන වගන්තිය යටතේ බස්නාහිර පළාතේ ගරු ආණ්ඩුකාරතුමා විසින් පහත දැක්වෙන උපලේඛනයේ විස්තර කර ඇති පාර “නාගහමුල්ල පාර -2 වන පටුමග” යනුවෙන් නම් කරනු ලැබ ඇති බැව් මෙයින් නිවේදනය කරනු ලැබේ.

සංජීව බන්දුකීර්ති,
නාගරික කොමසාරිස්,
කඩුවෙල මහා නගර සභාව.

2022 මාර්තු මස 12 වැනි දින,
කඩුවෙල මහා නගර සභාවේ දී ය.

උපලේඛනය

- | | | |
|-----------------------------|---|---------------------|
| 01. පළාත් පාලන ආයතනයේ නම | : | කඩුවෙල මහා නගර සභාව |
| 02. දිස්ත්‍රික්කය | : | කොළඹ |
| 03. ග්‍රාම නිලධාරී කොට්ඨාසය | : | 479 ඒ - පහළවෙල |

04. විවිධ වර්තමාන නම : නැත
05. අලුතින් යොදා ඇති නම : නාගහමුල්ල පාර -2 වන පටුමග
06. මාර්ග විස්තර :
- (i) මාර්ගයේ ආරම්භය
දකුණු පස : බත්තරමුල්ල නාගහමුල්ල පාරේ නිවාස අංක 6/8 දරන දේපළ
- (ii) මාර්ගයේ අවසානය
මාර්ග අවසානය : නම් කරනු ලැබ ඇති මාර්ගයේ පිහිටි හිස් ඉඩම

03-281/2

කඩුවෙල මහා නගර සභාව

1989 අංක 12 පළාත් සභා (ආනුෂාංගික විධිවිධාන) පනතේ 2 වන වගන්තිය සමග කියවිය යුතු 252 වන අධිකාරිය වූ මහා නගර සභා ආඥාපනතේ 71 (1) වන වගන්තිය යටතේ බස්නාහිර පළාතේ ගරු ආණ්ඩුකාරතුමා විසින් පහත දැක්වෙන උපලේඛනයේ විස්තර කර ඇති පාර “නාගහමුල්ල පාර -3 වන පටුමග” යනුවෙන් නම් කරනු ලැබ ඇති බැව් මෙයින් නිවේදනය කරනු ලැබේ.

සංජීව බන්දුකීර්ති,
නාගරික කොමසාරිස්,
කඩුවෙල මහා නගර සභාව.

2022 මාර්තු මස 12 වැනි දින,
කඩුවෙල මහා නගර සභාවේ දී ය.

උපලේඛනය

01. පළාත් පාලන ආයතනයේ නම : කඩුවෙල මහා නගර සභාව
02. දිස්ත්‍රික්කය : කොළඹ
03. ග්‍රාම නිලධාරී කොට්ඨාසය : 479ඒ - පහළවෙල
04. විවිධ වර්තමාන නම : නැත
05. අලුතින් යොදා ඇති නම : නාගහමුල්ල පාර - 3 වන පටුමග
06. මාර්ග විස්තර :
- (i) මාර්ගයේ ආරම්භය
දකුණු පස : බත්තරමුල්ල නාගහමුල්ල පාරේ නිවාස අංක 1009/චේ දරන දේපළ
- (ii) මාර්ගයේ අවසානය
මාර්ග අවසානය : නම් කරනු ලැබ ඇති මාර්ගයේ වරිපනම් අංක 33/1 දරන දේපළ

03-281/3

කඩුවෙල මහා නගර සභාව

1989 අංක 12 පළාත් සභා (ආනුෂංගික විධිවිධාන) පනතේ 2 වන වගන්තිය සමග කියවිය යුතු 252 වන අධිකාරිය වූ මහා නගර සභා ආඥාපනතේ 71 (1) වන වගන්තිය යටතේ බස්නාහිර පළාතේ ගරු ආණ්ඩුකාරතුමා විසින් පහත දැක්වෙන උපලේඛනයේ විස්තර කර ඇති පාර “නාගහමුල්ල පාර - 4 වන පටුමග” යනුවෙන් නම් කරනු ලැබ ඇති බැව් මෙයින් නිවේදනය කරනු ලැබේ.

සංජීව බන්දුකීර්ති,
නාගරික කොමසාරිස්,
කඩුවෙල මහා නගර සභාව.

2022 මාර්තු මස 12 වැනි දින,
කඩුවෙල මහා නගර සභාවේ දී ය.

උපලේඛනය

- | | | |
|-----------------------------|---|----------------------------|
| 01. පළාත් පාලන ආයතනයේ නම | : | කඩුවෙල මහා නගර සභාව |
| 02. දිස්ත්‍රික්කය | : | කොළඹ |
| 03. ග්‍රාම නිලධාරී කොට්ඨාසය | : | 479 ඒ - පහළවෙල |
| 04. විවිධයේ වර්තමාන නම | : | නැත |
| 05. අලුතින් යොදා ඇති නම | : | නාගහමුල්ල පාර - 4 වන පටුමග |
| 06. මාර්ග විස්තර | : | |

(i) මාර්ගයේ ආරම්භය

වම්පස : බත්තරමුල්ල නාගහමුල්ල පාරේ නිවාස අංක 1025/සී දරන දේපළ

දකුණු පස : බත්තරමුල්ල නාගහමුල්ල පාරේ නිවාස අංක 1026/ඒ දරන දේපළ

(ii) මාර්ගයේ අවසානය

දකුණු පස : නම් කරනු ලැබ ඇති මාර්ගයේ නිවාස අංක 1025/ඩී දරන දේපළ

මාර්ග අවසානය : නම් කරනු ලැබ ඇති මාර්ගයේ නිවාස අංක 1024 දරන දේපළ

03-281/4

කඩුවෙල මහා නගර සභාව

1989 අංක 12 පළාත් සභා (ආනුෂංගික විධිවිධාන) පනතේ 2 වන වගන්තිය සමග කියවිය යුතු 252 වන අධිකාරිය වූ මහා නගර සභා ආඥාපනතේ 71 (1) වන වගන්තිය යටතේ බස්නාහිර පළාතේ ගරු ආණ්ඩුකාරතුමා විසින් පහත දැක්වෙන උපලේඛනයේ විස්තර කර ඇති පාර “නාගහමුල්ල පාර - 5 වන පටුමග” යනුවෙන් නම් කරනු ලැබ ඇති බැව් මෙයින් නිවේදනය කරනු ලැබේ.

සංජීව බන්දුකීර්ති,
නාගරික කොමසාරිස්,
කඩුවෙල මහා නගර සභාව.

2022 මාර්තු මස 12 වැනි දින,
කඩුවෙල මහා නගර සභාවේ දී ය.

උපලේඛනය

01. පළාත් පාලන ආයතනයේ නම : කඩුවෙල මහා නගර සභාව
 02. දිස්ත්‍රික්කය : කොළඹ
 03. ග්‍රාම නිලධාරී කොට්ඨාසය : 479 ඒ - පහළවෙල
 04. විවිධ වර්තමාන නම : නැත
 05. අලුතින් යොදා ඇති නම : නාගහමුල්ල පාර -5 වන පටුමග
 06. මාර්ග විස්තර :

(i) මාර්ගයේ ආරම්භය

වම්පස : බත්තරමුල්ල නාගහමුල්ල පාරේ නිවාස අංක 1018 දරන දේපළ

(ii) මාර්ගයේ අවසානය

මාර්ග අවසානය : නම් කරනු ලැබ ඇති මාර්ගයේ නිවාස අංක 1020 දරන දේපළ

03-281/5

කඩුවෙල මහා නගර සභාව

1989 අංක 12 පළාත් සභා (ආනුෂංගික විධිවිධාන) පනතේ 2 වන වගන්තිය සමග කියවිය යුතු 252 වන අධිකාරිය වූ මහා නගර සභා ආඥාපනතේ 71 (1) වන වගන්තිය යටතේ බස්නාහිර පළාතේ ගරු ආණ්ඩුකාරතුමා විසින් පහත දැක්වෙන උපලේඛනයේ විස්තර කර ඇති පාර “නාගහමුල්ල පාර - 6 වන පටුමග” යනුවෙන් නම් කරනු ලැබ ඇති බැව් මෙයින් නිවේදනය කරනු ලැබේ.

සංජීව බත්දුකිරිති,
 නාගරික කොමසාරිස්,
 කඩුවෙල මහා නගර සභාව.

2022 මාර්තු මස 12 වැනි දින,
 කඩුවෙල මහා නගර සභාවේ දී ය.

උපලේඛනය

01. පළාත් පාලන ආයතනයේ නම : කඩුවෙල මහා නගර සභාව
 02. දිස්ත්‍රික්කය : කොළඹ
 03. ග්‍රාම නිලධාරී කොට්ඨාසය : 479 ඒ - පහළවෙල
 04. විවිධ වර්තමාන නම : නැත
 05. අලුතින් යොදා ඇති නම : නාගහමුල්ල පාර -6 වන පටුමග
 06. මාර්ග විස්තර :

(i) මාර්ගයේ ආරම්භය

වම් පස : බත්තරමුල්ල නාගහමුල්ල පාරේ නිවාස අංක 1014 දරන දේපළ

දකුණු පස : බත්තරමුල්ල නාගහමුල්ල පාරේ නිවාස අංක 1018/52 දරන දේපළ

(ii) මාර්ගයේ අවසානය

මාර්ග අවසානය : නම් කරනු ලැබ ඇති මාර්ගයේ නිවාස අංක 52/11 දරන දේපළ

03-281/6

කඩුවෙල මහා නගර සභාව

1989 අංක 12 පළාත් සභා (ආනුෂාංගික විධිවිධාන) පනතේ 2 වන වගන්තිය සමග කියවිය යුතු 252 වන අධිකාරිය වූ මහා නගර සභා ආඥාපනතේ 71 (1) වන වගන්තිය යටතේ බස්නාහිර පළාතේ ගරු ආණ්ඩුකාරතුමා විසින් පහත දැක්වෙන උපලේඛනයේ විස්තර කර ඇති පාර “නාගහමුල්ල පාර - 7 වන පටුමග” යනුවෙන් නම් කරනු ලැබ ඇති බැව් මෙයින් නිවේදනය කරනු ලැබේ.

සංජීව බන්දුකීර්ති,
නාගරික කොමසාරිස්,
කඩුවෙල මහා නගර සභාව.

2022 මාර්තු මස 12 වැනි දින,
කඩුවෙල මහා නගර සභාවේ දී ය.

උපලේඛනය

01. පළාත් පාලන ආයතනයේ නම : කඩුවෙල මහා නගර සභාව
02. දිස්ත්‍රික්කය : කොළඹ
03. ග්‍රාම නිලධාරී කොට්ඨාසය : 479 ඒ - පහළවෙල
04. විවිධයේ වර්තමාන නම : නැත
05. අලුතින් යොදා ඇති නම : නාගහමුල්ල පාර -7 වන පටුමග
06. මාර්ග විස්තර :

(i) මාර්ගයේ ආරම්භය :
දකුණු පස : බත්තරමුල්ල නාගහමුල්ල පාරේ නිවාස අංක 49/15ඒ දරන දේපල

(ii) මාර්ගයේ අවසානය : නම් කරනු ලැබ ඇති මාර්ගයේ නිවාස අංක 49/5 දරන දේපල

03-281/7

කඩුවෙල මහා නගර සභාව

1989 අංක 12 පළාත් සභා (ආනුෂාංගික විධිවිධාන) පනතේ 2 වන වගන්තිය සමග කියවිය යුතු 252 වන අධිකාරිය වූ මහා නගර සභා ආඥාපනතේ 71 (1) වන වගන්තිය යටතේ බස්නාහිර පළාතේ ගරු ආණ්ඩුකාරතුමා විසින් පහත දැක්වෙන උපලේඛනයේ විස්තර කර ඇති පාර “නාගහමුල්ල පාර - 8 වන පටුමග” යනුවෙන් නම් කරනු ලැබ ඇති බැව් මෙයින් නිවේදනය කරනු ලැබේ.

සංජීව බන්දුකීර්ති,
නාගරික කොමසාරිස්,
කඩුවෙල මහා නගර සභාව.

2022 මාර්තු මස 12 වැනි දින,
කඩුවෙල මහා නගර සභාවේ දී ය.

උපලේඛනය

01. පළාත් පාලන ආයතනයේ නම : කඩුවෙල මහා නගර සභාව
02. දිස්ත්‍රික්කය : කොළඹ
03. ග්‍රාම නිලධාරී කොට්ඨාසය : 479 ඒ - පහළවෙල
04. විවිධයේ වර්තමාන නම : නැත

05. අලුතින් යොදා ඇති නම : නාගහමුල්ල පාර -8 වන පටුමග
06. මාර්ග විස්තර :
- (i) මාර්ගයේ ආරම්භය
වම් පස : බත්තරමුල්ල නාගහමුල්ල පාරේ නිවාස අංක 1009/5/2 දරන දේපල
දකුණු පස : බත්තරමුල්ල නාගහමුල්ල පාරේ නිවාස අංක 1064 දරන දේපල
- (ii) මාර්ගයේ අවසානය
වම් පස : නම් කරනු ලැබ ඇති මාර්ගයේ නිවාස අංක 1009/40/01 දරන දේපල
දකුණු පස : නම් කරනු ලැබ ඇති මාර්ගයේ නිවාස අංක 1007/සී දරන දේපල
මාර්ග අවසානය : පහළවෙල මාර්ගය

03-281/8

කඩුවෙල මහා නගර සභාව

1989 අංක 12 පළාත් සභා (ආනුෂංගික විධිවිධාන) පනතේ 2 වන වගන්තිය සමග කියවිය යුතු 252 වන අධිකාරිය වූ මහා නගර සභා ආඥාපනතේ 71 (1) වන වගන්තිය යටතේ බස්නාහිර පළාතේ ගරු ආණ්ඩුකාරතුමා විසින් පහත දැක්වෙන උපලේඛනයේ විස්තර කර ඇති පාර “නාගහමුල්ල පාර - 9 වන පටුමග” යනුවෙන් නම් කරනු ලැබ ඇති බැව් මෙයින් නිවේදනය කරනු ලැබේ.

සංජීව බන්දුකිරිති,
නාගරික කොමසාරිස්,
කඩුවෙල මහා නගර සභාව.

2022 මාර්තු මස 12 වැනි දින,
කඩුවෙල මහා නගර සභාවේ දී ය.

උපලේඛනය

01. පළාත් පාලන ආයතනයේ නම : කඩුවෙල මහා නගර සභාව
02. දිස්ත්‍රික්කය : කොළඹ
03. ග්‍රාම නිලධාරී කොට්ඨාසය : 479 ඒ - පහළවෙල
04. විවිධයේ වර්තමාන නම : නැත
05. අලුතින් යොදා ඇති නම : නාගහමුල්ල පාර -9 වන පටුමග
06. මාර්ග විස්තර :
- (i) මාර්ගයේ ආරම්භය
වම් පස : බත්තරමුල්ල නාගහමුල්ල පාරේ නිවාස අංක 49/17/ඒ දරන දේපල
දකුණු පස : බත්තරමුල්ල නාගහමුල්ල පාරේ නිවාස අංක 1009/එස් දරන දේපල
- (ii) මාර්ගයේ අවසානය
වම් පස : නම් කරනු ලැබ ඇති මාර්ගයේ නිවාස අංක 1009/0/01 දරන දේපල
දකුණුපස : නම් කරනු ලැබ ඇති මාර්ගයේ නිවාස අංක 1009/49/23 දරන දේපල
මාර්ග අවසානය : නම් කරනු ලැබ ඇති මාර්ගයේ පිහිටි හිස් ඉඩම

03-281/9

කඩුවෙල මහා නගර සභාව

1989 අංක 12 පළාත් සභා (ආනුෂංගික විධිවිධාන) පනතේ 2 වන වගන්තිය සමග කියවිය යුතු 252 වන අධිකාරිය වූ මහා නගර සභා ආඥාපනතේ 71 (1) වන වගන්තිය යටතේ බස්නාහිර පළාතේ ගරු ආණ්ඩුකාරතුමා විසින් පහත දැක්වෙන උපලේඛනයේ විස්තර කර ඇති පාර “නාගහමුල්ල වටරවුම් පාර ” යනුවෙන් නම් කරනු ලැබ ඇති බැව් මෙයින් නිවේදනය කරනු ලැබේ.

සංජීව බන්දුකීර්ති,
නාගරික කොමසාරිස්,
කඩුවෙල මහා නගර සභාව.

2022 මාර්තු මස 12 වැනි දින,
කඩුවෙල මහා නගර සභාවේ දී ය.

උපලේඛනය

- | | | |
|-----------------------------|---|-----------------------|
| 01. පළාත් පාලන ආයතනයේ නම | : | කඩුවෙල මහා නගර සභාව |
| 02. දිස්ත්‍රික්කය | : | කොළඹ |
| 03. ග්‍රාම නිලධාරී කොට්ඨාසය | : | 479 ඒ - පහළවෙල |
| 04. විවිධයේ වර්තමාන නම | : | නැත |
| 05. අලුතින් යොදා ඇති නම | : | නාගහමුල්ල වටරවුම් පාර |
| 06. මාර්ග විස්තර | : | |

- (i) මාර්ගයේ ආරම්භය
වම් පස :
- බත්තරමුල්ල නාගහමුල්ල පාරේ නිවාස අංක 1013/බී දරන දේපළ

- (ii) මාර්ගයේ අවසානය
- මාර්ග අවසානය :
- නම් කරනු ලැබ ඇති මාර්ගයේ නිවාස අංක 41/5ඒ දරන දේපළ

03-281/10

කඩුවෙල මහා නගර සභාව

1989 අංක 12 පළාත් සභා (ආනුෂංගික විධිවිධාන) පනතේ 2 වන වගන්තිය සමග කියවිය යුතු 252 වන අධිකාරිය වූ මහා නගර සභා ආඥාපනතේ 71 (1) වන වගන්තිය යටතේ බස්නාහිර පළාතේ ගරු ආණ්ඩුකාරතුමා විසින් පහත දැක්වෙන උපලේඛනයේ විස්තර කර ඇති පාර “ගැමුණුපුර - 3 වෙනි පටුමග” යනුවෙන් නම් කරනු ලැබ ඇති බැව් මෙයින් නිවේදනය කරනු ලැබේ.

සංජීව බන්දුකීර්ති,
නාගරික කොමසාරිස්,
කඩුවෙල මහා නගර සභාව.

2022 මාර්තු මස 12 වැනි දින,
කඩුවෙල මහා නගර සභාවේ දී ය.

උපලේඛනය

- | | | |
|-----------------------------|---|---------------------|
| 01. පළාත් පාලන ආයතනයේ නම | : | කඩුවෙල මහා නගර සභාව |
| 02. දිස්ත්‍රික්කය | : | කොළඹ |
| 03. ග්‍රාම නිලධාරී කොට්ඨාසය | : | 473 - කොතලාවල |
| 04. විවිධයේ වර්තමාන නම | : | නැත |

05. අලුතින් යොදා ඇති නම : ගැමුණු පුර - 3 වෙනි පටුමග
06. මාර්ග විස්තර :
- (i) මාර්ගයේ ආරම්භය
වම්පස : කඩුවෙල කොතලාවල 177 බස් මාර්ගයේ නිවාස අංක 42/ඒ දරන දේපළ
දකුණුපස : කඩුවෙල කොතලාවල 177 බස් මාර්ගයේ නිවාස අංක 47/1/ඒ දරන දේපළ
- (ii) මාර්ගයේ අවසානය
වම්පස : නම් කරනු ලැබ ඇති මාර්ගයේ නිවාස අංක 38/ඒ/4 දරන දේපළ
දකුණු පස : නම් කරනු ලැබ ඇති මාර්ගයේ නිවාස අංක 46 දරන දේපළ
මාර්ග අවසානය : ඉසුරුපුර පාර

03-281/11

කඩුවෙල මහා නගර සභාව

1989 අංක 12 පළාත් සභා (ආනුෂංගික විධිවිධාන) පනතේ 2 වන වගන්තිය සමග කියවිය යුතු 252 වන අධිකාරිය වූ මහා නගර සභා ආඥාපනතේ 71 (1) වන වගන්තිය යටතේ බස්නාහිර පළාතේ ගරු ආණ්ඩුකාරතුමා විසින් පහත දැක්වෙන උපලේඛනයේ විස්තර කර ඇති පාර “නිල්දිය උද්‍යානය” යනුවෙන් නම් කරනු ලැබ ඇති බැව් මෙයින් නිවේදනය කරනු ලැබේ.

සංජීව බන්දුකිරිති,
නාගරික කොමසාරිස්,
කඩුවෙල මහා නගර සභාව.

2022 මාර්තු මස 12 වැනි දින,
කඩුවෙල මහා නගර සභාවේ දී ය.

උපලේඛනය

01. පළාත් පාලන ආයතනයේ නම : කඩුවෙල මහා නගර සභාව
02. දිස්ත්‍රික්කය : කොළඹ
03. ග්‍රාම නිලධාරී කොට්ඨාසය : 494 සී - හෝකන්දර (ද)
04. විවිධයේ වර්තමාන නම : නැත
05. අලුතින් යොදා ඇති නම : නිල්දිය උද්‍යානය
06. මාර්ග විස්තර : -
- (i) මාර්ගයේ ආරම්භය
වම්පස : හෝකන්දර මාලඹේ පාරේ නිවාස අංක 113/පේ/3 දරන දේපළ
දකුණුපස : නම් කරනු ලැබ ඇති මාර්ගයේ නිවාස අංක 111/ඒ දරන දේපළ
- (ii) මාර්ගයේ අවසානය
මාර්ග අවසානය : නම් කරනු ලැබ ඇති මාර්ගයේ නිවාස අංක 113/2ඒ දරන දේපළ

03-281/12

කඩුවෙල මහා නගර සභාව

1989 අංක 12 පළාත් සභා (ආනුෂාංගික විධිවිධාන) පනතේ 2 වන වගන්තිය සමග කියවිය යුතු 252 වන අධිකාරිය වූ මහා නගර සභා ආඥාපනතේ 71 (1) වන වගන්තිය යටතේ බස්නාහිර පළාතේ ගරු ආණ්ඩුකාරතුමා විසින් පහත දැක්වෙන උපලේඛනයේ විස්තර කර ඇති පාර “පෙරේරා මාවත” යනුවෙන් නම් කරනු ලැබ ඇති බැව් මෙයින් නිවේදනය කරනු ලැබේ.

සංජීව බන්දුකීර්ති,
නාගරික කොමසාරිස්,
කඩුවෙල මහා නගර සභාව.

2022 මාර්තු මස 12 වැනි දින,
කඩුවෙල මහා නගර සභාවේ දී ය.

උපලේඛනය

- | | | |
|-----------------------------|---|---------------------|
| 01. පළාත් පාලන ආයතනයේ නම | : | කඩුවෙල මහා නගර සභාව |
| 02. දිස්ත්‍රික්කය | : | කොළඹ |
| 03. ග්‍රාම නිලධාරී කොට්ඨාසය | : | 494 - හෝකන්දර (උ) |
| 04. විවිධ වර්තමාන නම | : | නැත |
| 05. අලුතින් යොදා ඇති නම | : | පෙරේරා මාවත |
| 06. මාර්ග විස්තර | : | |

- (i) මාර්ගයේ ආරම්භය
වම්පස : මාලබේ කහන්නොට පාරේ නිවාස අංක 253/බී/1 දරන දේපල
- දකුණුපස : මාලබේ කහන්නොට පාරේ නිවාස අංක 255/5 දරන දේපල

- (ii) මාර්ගයේ අවසානය
වම්පස : නම් කරනු ලැබ ඇති මාර්ගයේ නිවාස අංක 253/1/ඒ දරන දේපල
- මාර්ග අවසානය : නම් කරනු ලැබ ඇති මාර්ගයේ නිවාස අංක 253/4/සී දරන දේපල

03-281/13

කඩුවෙල මහා නගර සභාව

1989 අංක 12 පළාත් සභා (ආනුෂාංගික විධිවිධාන) පනතේ 2 වන වගන්තිය සමග කියවිය යුතු 252 වන අධිකාරිය වූ මහා නගර සභා ආඥාපනතේ 71 (1) වන වගන්තිය යටතේ බස්නාහිර පළාතේ ගරු ආණ්ඩුකාරතුමා විසින් පහත දැක්වෙන උපලේඛනයේ විස්තර කර ඇති පාර “සඳහම් පටුමග” යනුවෙන් නම් කරනු ලැබ ඇති බැව් මෙයින් නිවේදනය කරනු ලැබේ.

සංජීව බන්දුකීර්ති,
නාගරික කොමසාරිස්,
කඩුවෙල මහා නගර සභාව.

2022 මාර්තු මස 12 වැනි දින,
කඩුවෙල මහා නගර සභාවේ දී ය.

උපලේඛනය

- | | | |
|--------------------------|---|---------------------|
| 01. පළාත් පාලන ආයතනයේ නම | : | කඩුවෙල මහා නගර සභාව |
| 02. දිස්ත්‍රික්කය | : | කොළඹ |

03. ග්‍රාම නිලධාරී කොට්ඨාසය : 488 - කොරකොට
 04. විවිධ වර්තමාන නම : නැත
 05. අලුතින් යොදා ඇති නම : සඳහම් පටුමග
 06. මාර්ග විස්තර :

- (i) මාර්ගයේ ආරම්භය
 වම්පස : කඩුවෙල 697 බස් මාර්ගයේ නිවාස අංක 313/1/ඒ දරන දේපල
 දකුණුපස : කඩුවෙල 697 බස් මාර්ගයේ නිවාස අංක 313/8 දරන දේපල

- (ii) මාර්ගයේ අවසානය
 මාර්ග අවසානය : නම් කරනු ලැබ ඇති මාර්ගයේ නිවාස අංක 313/3 දරන දේපල

03-281/14

කඩුවෙල මහා නගර සභාව

1989 අංක 12 පළාත් සභා (ආනුෂංගික විධිවිධාන) පනතේ 2 වන වගන්තිය සමග කියවිය යුතු 252 වන අධිකාරිය වූ මහා නගර සභා ආඥාපනතේ 71 (1) වන වගන්තිය යටතේ බස්නාහිර පළාතේ ගරු ආණ්ඩුකාරතුමා විසින් පහත දැක්වෙන උපලේඛනයේ විස්තර කර ඇති පාර “ජයවර්ධන මාවත” යනුවෙන් නම් කරනු ලැබ ඇති බැව් මෙයින් නිවේදනය කරනු ලැබේ.

සංජීව බන්දුකිරිති,
 නාගරික කොමසාරිස්,
 කඩුවෙල මහා නගර සභාව.

2022 මාර්තු මස 12 වැනි දින,
 කඩුවෙල මහා නගර සභාවේ දී ය.

උපලේඛනය

01. පළාත් පාලන ආයතනයේ නම : කඩුවෙල මහා නගර සභාව
 02. දිස්ත්‍රික්කය : කොළඹ
 03. ග්‍රාම නිලධාරී කොට්ඨාසය : 494 බී - අරංගල
 04. විවිධ වර්තමාන නම : නැත
 05. අලුතින් යොදා ඇති නම : ජයවර්ධන මාවත
 06. මාර්ග විස්තර :

- (i) මාර්ගයේ ආරම්භය
 වම්පස : අතුරුගිරිය, අරංගල ජයගත් මාවතේ නිවාස අංක 156/1/සී දරන දේපළ
 දකුණුපස : අතුරුගිරිය, අරංගල ජයගත් මාවතේ පිහිටි හිස් ඉඩම”

- (ii) මාර්ගයේ අවසානය
 මාර්ග අවසානය : නම් කරනු ලැබ ඇති මාර්ගයේ නිවාස අංක 418/1 දරන දේපළ

03-281/15

කඩුවෙල මහා නගර සභාව

1989 අංක 12 පළාත් සභා (ආනුෂාංගික විධිවිධාන) පනතේ 2 වන වගන්තිය සමග කියවිය යුතු 252 වන අධිකාරිය වූ මහා නගර සභා ආඥාපනතේ 71 (1) වන වගන්තිය යටතේ බස්නාහිර පළාතේ ගරු ආණ්ඩුකාරතුමා විසින් පහත දැක්වෙන උපලේඛනයේ විස්තර කර ඇති පාර “මොරගහලන්ද මාවත” යනුවෙන් නම් කරනු ලැබ ඇති බැව් මෙයින් නිවේදනය කරනු ලැබේ.

සංජීව බන්දුකීර්ති,
නාගරික කොමසාරිස්,
කඩුවෙල මහා නගර සභාව.

2022 මාර්තු මස 12 වැනි දින,
කඩුවෙල මහා නගර සභාවේ දී ය.

උපලේඛනය

- | | | | |
|-----|-------------------------|---|---------------------|
| 01. | පළාත් පාලන ආයතනයේ නම | : | කඩුවෙල මහා නගර සභාව |
| 02. | දිස්ත්‍රික්කය | : | කොළඹ |
| 03. | ග්‍රාම නිලධාරී කොට්ඨාසය | : | 473 - කොතලාවල |
| 04. | විටියේ වර්තමාන නම | : | නැත |
| 05. | අලුතින් යොදා ඇති නම | : | මොරගහලන්ද මාවත |
| 06. | මාර්ග විස්තර | : | - |
- (i) මාර්ගයේ ආරම්භය
- | | | |
|----------|---|---|
| වම් පස | : | කඩුවෙල කොතලාවල 177 බස් මාර්ගයේ වරිපනම් අංක 274/ඒ දරන දේපළ |
| දකුණු පස | : | කඩුවෙල කොතලාවල 177 බස් මාර්ගයේ නිවාස අංක 123/ඒ (වරිපනම් අංක 274) දරන දේපළ |
- (ii) මාර්ගයේ අවසානය
- | | | |
|--------------|---|--|
| වම් පස | : | නම් කරනු ලැබ ඇති මාර්ගයේ වම්පස අතුරු මාර්ගයේ නිවාස අංක 123/ඒ/7 (වරිපනම් 274/22) දරන දේපළ |
| මාර්ග අවසානය | : | නම් කරනු ලැබ ඇති මාර්ගයේ නිවාස අංක 123/2 (වරිපනම් 274/35) දරන දේපළ |

03-281/16

කඩුවෙල මහා නගර සභාව

1989 අංක 12 පළාත් සභා (ආනුෂාංගික විධිවිධාන) පනතේ 2 වන වගන්තිය සමග කියවිය යුතු 252 වන අධිකාරිය වූ මහා නගර සභා ආඥාපනතේ 71 (1) වන වගන්තිය යටතේ බස්නාහිර පළාතේ ගරු ආණ්ඩුකාරතුමා විසින් පහත දැක්වෙන උපලේඛනයේ විස්තර කර ඇති පාර “බ්‍රෙන්හිම්වත්ත පාර” යනුවෙන් නම් කරනු ලැබ ඇති බැව් මෙයින් නිවේදනය කරනු ලැබේ.

සංජීව බන්දුකීර්ති,
නාගරික කොමසාරිස්,
කඩුවෙල මහා නගර සභාව.

2022 මාර්තු මස 12 වැනි දින,
කඩුවෙල මහා නගර සභාවේ දී ය.

උපලේඛනය

- | | | | |
|-----|-------------------------|---|------------------------|
| 01. | පළාත් පාලන ආයතනයේ නම | : | කඩුවෙල මහා නගර සභාව |
| 02. | දිස්ත්‍රික්කය | : | කොළඹ |
| 03. | ග්‍රාම නිලධාරී කොට්ඨාසය | : | 477 බී - මුත්තෙට්ටුගොඩ |

04. විවිධ වර්තමාන නම : නැත
05. අලුතින් යොදා ඇති නම : බ්‍රෙන්හිම්වත්ත පාර
06. මාර්ග විස්තර : -
- (i) මාර්ගයේ ආරම්භය
වම් පස : බත්තරමුල්ල තලාහේන පාරේ නිවාස අංක 487/11 දරන දේපළ
- දකුණු පස : බත්තරමුල්ල තලාහේන පාරේ නිවාස අංක 486/4 දරන දේපළ
- (ii) මාර්ගයේ අවසානය
- මාර්ග අවසානය : නම් කරනු ලැබ ඇති මාර්ගයේ නිවාස අංක 487/1 (වරිපනම් අංක 19) දරන දේපළ
- 03-281/17

කඩුවෙල මහා නගර සභාව

1989 අංක 12 පළාත් සභා (ආනුෂාංගික විධිවිධාන) පනතේ 2 වන වගන්තිය සමග කියවිය යුතු 252 වන අධිකාරිය වූ මහා නගර සභා ආඥාපනතේ 71 (1) වන වගන්තිය යටතේ බස්නාහිර පළාතේ ගරු ආණ්ඩුකාරතුමා විසින් පහත දැක්වෙන උපලේඛනයේ විස්තර කර ඇති පාර “වානගුරු මාවත - 10 වන පටුමග” යනුවෙන් නම් කරනු ලැබ ඇති බැව් මෙයින් නිවේදනය කරනු ලැබේ.

සංජීව බන්දුකීර්ති,
නාගරික කොමසාරිස්,
කඩුවෙල මහා නගර සභාව.

2022 මාර්තු මස 12 වැනි දින,
කඩුවෙල මහා නගර සභාවේ දී ය.

උපලේඛනය

01. පළාත් පාලන ආයතනයේ නම : කඩුවෙල මහා නගර සභාව
02. දිස්ත්‍රික්කය : කොළඹ
03. ග්‍රාම නිලධාරී කොට්ඨාසය : 494 ඒ - හෝකන්දර නැගෙනහිර
04. විවිධ වර්තමාන නම : නැත
05. අලුතින් යොදා ඇති නම : වානගුරු මාවත - 10 වන පටුමග
06. මාර්ග විස්තර : -
- (i) මාර්ගයේ ආරම්භය
වම් පස : හෝකන්දර නැගෙනහිර, වානගුරු මාවතේ පිහිටි හිස් ඉඩම
- දකුණු පස : හෝකන්දර නැගෙනහිර, වානගුරු මාවතේ නිවාස අංක 95/ඒ/2 (වරිපනම් අංක 127) දරන දේපළ
- (ii) මාර්ගයේ අවසානය
- මාර්ග අවසානය : නම් කරනු ලැබ ඇති මාර්ගයේ නිවාස අංක 95/ඒ/9 (වරිපනම් අංක 125/7) දරන දේපළ

03-281/18

කඩුවෙල මහා නගර සභාව

1989 අංක 12 පළාත් සභා (ආනුෂාංගික විධිවිධාන) පනතේ 2 වන වගන්තිය සමග කියවිය යුතු 252 වන අධිකාරිය වූ මහා නගර සභා ආඥාපනතේ 71 (1) වන වගන්තිය යටතේ බස්නාහිර පළාතේ ගරු ආණ්ඩුකාරතුමා විසින් පහත දැක්වෙන උපලේඛනයේ විස්තර කර ඇති පාර “ලේක් එජ් ටෙරස්” යනුවෙන් නම් කරනු ලැබ ඇති බැව් මෙයින් නිවේදනය කරනු ලැබේ.

සංජීව බන්දුකීර්ති,
නාගරික කොමසාරිස්,
කඩුවෙල මහා නගර සභාව.

2022 මාර්තු මස 12 වැනි දින,
කඩුවෙල මහා නගර සභාවේ දී ය.

උපලේඛනය

- | | | |
|-----------------------------|---|---------------------|
| 01. පළාත් පාලන ආයතනයේ නම | : | කඩුවෙල මහා නගර සභාව |
| 02. දිස්ත්‍රික්කය | : | කොළඹ |
| 03. ග්‍රාම නිලධාරී කොට්ඨාසය | : | 491 ඒ - වල්පොල |
| 04. විවිධයේ වර්තමාන නම | : | නැත |
| 05. අලුතින් යොදා ඇති නම | : | ලේක් එජ් ටෙරස් |
| 06. මාර්ග විස්තර | : | - |
- (i) මාර්ගයේ ආරම්භය
- | | | |
|----------|---|--|
| වම් පස | : | අග්ගෝන, රුවන්පුර නිවාස අංක 500/02 දරන දේපළ |
| දකුණු පස | : | අග්ගෝන, රුවන්පුර නිවාස අංක 500/55 දරන දේපළ |
- (ii) මාර්ගයේ අවසානය
- | | | |
|--------------|---|---|
| මාර්ග අවසානය | : | නම් කරනු ලැබ ඇති මාර්ගයේ නිවාස අංක 500/54 (වරිපනම් අංක 35/9) දරන දේපළ |
|--------------|---|---|

03-281/19

කඩුවෙල මහා නගර සභාව

1989 අංක 12 පළාත් සභා (ආනුෂාංගික විධිවිධාන) පනතේ 2 වන වගන්තිය සමග කියවිය යුතු 252 වන අධිකාරිය වූ මහා නගර සභා ආඥාපනතේ 71 (1) වන වගන්තිය යටතේ බස්නාහිර පළාතේ ගරු ආණ්ඩුකාරතුමා විසින් පහත දැක්වෙන උපලේඛනයේ විස්තර කර ඇති පාර “ලීලි ඇවනියු” යනුවෙන් නම් කරනු ලැබ ඇති බැව් මෙයින් නිවේදනය කරනු ලැබේ.

සංජීව බන්දුකීර්ති,
නාගරික කොමසාරිස්,
කඩුවෙල මහා නගර සභාව.

2022 මාර්තු මස 12 වැනි දින,
කඩුවෙල මහා නගර සභාවේ දී ය.

උපලේඛනය

- | | | |
|-----------------------------|---|---------------------|
| 01. පළාත් පාලන ආයතනයේ නම | : | කඩුවෙල මහා නගර සභාව |
| 02. දිස්ත්‍රික්කය | : | කොළඹ |
| 03. ග්‍රාම නිලධාරී කොට්ඨාසය | : | 476 - මාලබේ (නැ) |
| 04. විවිධයේ වර්තමාන නම | : | නැත |

05. අලුතින් යොදා ඇති නම : ලිලි ඇවනියු
06. මාර්ග විස්තර : -
- (i) මාර්ගයේ ආරම්භය
වම්පස : මාලබේ, කහන්තොට පාරේ, නිවාස අංක 26/ඒ දරන දේපළ
දකුණුපස : මාලබේ, කහන්තොට පාරේ, නිවාස අංක 24/1 දරන දේපළ
- (ii) මාර්ගයේ අවසානය
වම්පස : නම් කරනු ලැබ ඇති මාර්ගයේ නිවාස අංක 28/4
(වරිපනම් අංක 253/10/සී) දරන දේපළ
දකුණුපස : නම් කරනු ලැබ ඇති මාර්ගයේ නිවාස අංක 28/7
(වරිපනම් අංක 253/11) දරන දේපළ
- මාර්ග අවසානය : නම් කරනු ලැබ ඇති මාර්ගයේ වරිපනම් අංක 253/10/ඒ දරන දේපළ
- 03-281/20

කඩුවෙල මහා නගර සභාව

1989 අංක 12 පළාත් සභා (ආනුෂාංගික විධිවිධාන) පනතේ 2 වන වගන්තිය සමග කියවිය යුතු 252 වන අධිකාරිය වූ මහා නගර සභා ආඥාපනතේ 71 (1) වන වගන්තිය යටතේ බස්නාහිර පළාතේ ගරු ආණ්ඩුකාරතුමා විසින් පහත දැක්වෙන උපලේඛනයේ විස්තර කර ඇති පාර “ මෙත්සින් මාවත” යනුවෙන් නම් කරනු ලැබ ඇති බැව් මෙයින් නිවේදනය කරනු ලැබේ.

සංජීව බන්දුකීර්ති,
නාගරික කොමසාරිස්,
කඩුවෙල මහා නගර සභාව.

2022 මාර්තු මස 12 වැනි දින,
කඩුවෙල මහා නගර සභාවේ දී ය.

උපලේඛනය

01. පළාත් පාලන ආයතනයේ නම : කඩුවෙල මහා නගර සභාව
02. දිස්ත්‍රික්කය : කොළඹ
03. ග්‍රාම නිලධාරී කොට්ඨාසය : 494 - හෝකන්දර (උ)
04. විවිදයේ වර්තමාන නම : නැත
05. අලුතින් යොදා ඇති නම : මෙත්සින් මාවත
06. මාර්ග විස්තර : -
- (i) මාර්ගයේ ආරම්භය
වම්පස : මාලබේ, කහන්තොට පාරේ, නිවාස අංක 232/2 දරන දේපළ
දකුණුපස : මාලබේ, කහන්තොට පාරේ, නිවාස අංක 233 දරන දේපළ
- (ii) මාර්ගයේ අවසානය
වම්පස : නම් කරනු ලැබ ඇති මාර්ගයේ පිහිටි හිස් ඉඩම
දකුණුපස : නම් කරනු ලැබ ඇති මාර්ගයේ නිවාස අංක 212/2/බී
(වරිපනම් අංක 197/7) දරන දේපළ

03-281/21

කඩුවෙල මහා නගර සභාව

1989 අංක 12 පළාත් සභා (ආනුෂාංගික විධිවිධාන) පනතේ 2 වන වගන්තිය සමග කියවිය යුතු 252 වන අධිකාරිය වූ මහා නගර සභා ආඥාපනතේ 71 (1) වන වගන්තිය යටතේ බස්නාහිර පළාතේ ගරු ආණ්ඩුකාරතුමා විසින් පහත දැක්වෙන උපලේඛනයේ විස්තර කර ඇති පාර “මැණිකාගාර පාර - දෙවන පටුමග” යනුවෙන් නම් කරනු ලැබ ඇති බැව් මෙයින් නිවේදනය කරනු ලැබේ.

සංජීව බන්දුකීර්ති,
නාගරික කොමසාරිස්,
කඩුවෙල මහා නගර සභාව.

2022 මාර්තු මස 12 වැනි දින,
කඩුවෙල මහා නගර සභාවේ දී ය.

උපලේඛනය

- | | | |
|-----------------------------|---|----------------------------|
| 01. පළාත් පාලන ආයතනයේ නම | : | කඩුවෙල මහා නගර සභාව |
| 02. දිස්ත්‍රික්කය | : | කොළඹ |
| 03. ග්‍රාම නිලධාරී කොට්ඨාසය | : | 488 -කොරතොට |
| 04. විවිධයේ වර්තමාන නම | : | නැත |
| 05. අලුතින් යොදා ඇති නම | : | මැණිකාගාර පාර - දෙවන පටුමග |
| 06. මාර්ග විස්තර | : | - |
- (i) මාර්ගයේ ආරම්භය
- | | | |
|---------|---|---|
| වම්පස | : | කොරතොට, මැණිකාගාර පාරේ නිවාස අංක 305/ඊ (වරිපනම් අංක 30/33) දරන දේපළ |
| දකුණුපස | : | කොරතොට, මැණිකාගාර පාරේ පිහිටි හිස් ඉඩම |
- (ii) මාර්ගයේ අවසානය
- | | | |
|--------------|---|--|
| මාර්ග අවසානය | : | නම් කරනු ලැබ ඇති මාර්ගයේ නිවාස අංක 305/ඩී/2 දරන දේපළ |
|--------------|---|--|

03-281/22

කඩුවෙල මහා නගර සභාව

1989 අංක 12 පළාත් සභා (ආනුෂාංගික විධිවිධාන) පනතේ 2 වන වගන්තිය සමග කියවිය යුතු 252 වන අධිකාරිය වූ මහා නගර සභා ආඥාපනතේ 71 (1) වන වගන්තිය යටතේ බස්නාහිර පළාතේ ගරු ආණ්ඩුකාරතුමා විසින් පහත දැක්වෙන උපලේඛනයේ විස්තර කර ඇති පාර “දෙවන පාර - 1 වන පටුමග” යනුවෙන් නම් කරනු ලැබ ඇති බැව් මෙයින් නිවේදනය කරනු ලැබේ.

සංජීව බන්දුකීර්ති,
නාගරික කොමසාරිස්,
කඩුවෙල මහා නගර සභාව.

2022 මාර්තු මස 12 වැනි දින,
කඩුවෙල මහා නගර සභාවේ දී ය.

උපලේඛනය

- | | | |
|-----------------------------|---|-------------------------|
| 01. පළාත් පාලන ආයතනයේ නම | : | කඩුවෙල මහා නගර සභාව |
| 02. දිස්ත්‍රික්කය | : | කොළඹ |
| 03. ග්‍රාම නිලධාරී කොට්ඨාසය | : | 479 සී - වික්‍රමසිංහපුර |
| 04. විවිධයේ වර්තමාන නම | : | නැත |

05. අලුතින් යොදා ඇති නම : දෙනියපාර - 1 වන පටුමග
06. මාර්ග විස්තර :
- (i) මාර්ගයේ ආරම්භය
වම්පස : බත්තරමුල්ල, කුමාරගේවත්ත, දෙනිය පාරේ නිවාස අංක 1101/ඩී/12 දරන දේපළ
දකුණුපස : බත්තරමුල්ල, කුමාරගේවත්ත දෙනිය පාරේ පිහිටි හිස් ඉඩම
- (ii) මාර්ගයේ අවසානය
වම්පස : නම් කරනු ලැබ ඇති මාර්ගයේ වම්පස අතුරු මාර්ගය නිවාස අංක 1101/ඒ/1 දරන දේපළ
මාර්ග අවසානය : නම් කරනු ලැබ ඇති මාර්ගයේ නිවාස අංක 1101/බී (වරිපනම් අංක 78/23) දරන දේපළ

03-281/23

ආදායම් හා වියදම් පිළිබඳ වාර්තා

වාරියපොල ප්‍රාදේශීය සභාව

2021 වර්ෂය සඳහා වාර්ෂික ගිණුම් වාර්තාව ප්‍රකාශයට පත් කිරීම

1987 අංක 15 දරන ප්‍රාදේශීය සභා පනතේ වගන්ති අංක 171 ප්‍රකාරව, 1989 අප්‍රේල් 17 දිනැතිව අංක 554/5 අති විශේෂ ගැසට් පත්‍රය මගින් ප්‍රකාශිත, ප්‍රාදේශීය සභා මූල්‍ය හා පරිපාලන රීති මාලාවේ රීති අංක 216 වෙනි වගන්තිය යටතේ වාරියපොල ප්‍රාදේශීය සභාවට පැවරී ඇති බලතල ප්‍රකාරව, 2022 වර්ෂයේ මාර්තු මස 08 වැනි දින පවත්වන ලද මහා සභා රැස්වීමේදී පහත සඳහන් යෝජනාව සභා සම්මත කරන ලද බව මෙයින් නිවේදනය කරනු ලැබේ.

ටී. එම්. අනුර සුදර්ශන,
සභාපති,
වාරියපොල ප්‍රාදේශීය සභාව

යෝජනාව

1987 අංක 15 දරන ප්‍රාදේශීය සභා පනතේ වගන්ති අංක 171 ප්‍රකාරව, 1989 අප්‍රේල් 17 දිනැතිව අංක 554/5 අති විශේෂ ගැසට් පත්‍රය මගින් ප්‍රකාශිත ප්‍රාදේශීය සභා මූල්‍ය හා පරිපාලන රීති මාලාවේ රීති අංක 216 ට අනුව වාරියපොල ප්‍රාදේශීය සභාවේ 2021 වර්ෂයට අදාළ පහත උපලේඛනයේ සඳහන් වාර්ෂික ගිණුම් වාර්තාව ප්‍රකාශයට පත් කළ යුතු බවට යෝජනා කරන්නීය.

2021.12.31 දිනට ශේෂ පත්‍රය (රු.)

වාරියපොල ප්‍රාදේශීය සභාව

	2021		2020	
	රු. ශත	රු. ශත	රු. ශත	රු. ශත
ස්ථාවර වත්කම් (සටහන 01)		520,925,799.22		517,822,274.05
ජංගම වත්කම්				
අනුභවී තොග (සටහන 02)	5,106,072.96		4,205,042.40	
උපයෝගී සේවා සඳහා ණය (සටහන 03)	2,068,457.50		765,307.50	

	2021		2020	
	රු. ශත	රු. ශත	රු. ශත	රු. ශත
සේවක ණය	16,965,558.55		15,339,729.67	
අයකරගත හැකි උපයෝගී සේවා (සටහන 04)	0.00		0.00	
ආදායම ණය ගැතියෝ (සටහන 05)	98,304,071.79		149,058,368.33	
පෙර ගෙවුම් (සටහන 06)	3,221,568.88		486,455.27	
ආයෝජන (සටහන 07)	47,436,743.16		45,286,682.28	
මුදල් (සටහන 08)	46,024,882.37		20,906,513.57	
ජංගම වත්කම් එකතුව	219,127,355.21		236,048,099.02	
අඩුකළා - ජංගම වගකීම්				
ණය හිමියෝ (සටහන 09)	95,062,530.04		115,148,718.61	
කලින් ලැබීම් (සටහන 10)	354,167.82		205,696.42	
ආපසු ගෙවිය යුතු තැන්පතු (සටහන 11)	8,955,023.90		6,773,684.76	
ජංගම වගකීම් එකතුව	104,371,721.76		122,128,099.79	
කාරක ප්‍රාග්ධනය/උණ කාරක ප්‍රාග්ධනය (2-3)	114,755,633.45	114,755,633.45	113,919,999.23	113,919,999.23
ශුද්ධ වත්කම්		635,681,432.67		631,742,273.28
මුදල් යොදවන්නේ				
සම්ප්‍රවේණික අරමුදල හා සංචිත (සටහන 12)	632,569,211.31		627,970,136.69	
ණය ප්‍රාග්ධනය (සටහන 13)	3,112,221.36		3,772,136.59	
එකතුව		635,681,432.67		631,742,273.28

2021.12.31 දිනට ශේෂ පත්‍රය (රු.)

වාරියපොළ ප්‍රාදේශීය සභාව

	2021.12.31 පිරිවැය රු. ශත	2020.12.31 පිරිවැය රු. ශත
සටහන් 01		
110. ස්ථාවර වත්කම්		
111. ඉඩම් හා ගොඩනැගිලි	392,274,797.47	391,374,797.47
112. යන්ත්‍ර හා යන්ත්‍රෝපකරණ	5,380,732.99	5,109,174.99
113. මෝටර් රථ හා කරත්ත	78,294,721.00	78,294,721.00
114. ලී බඩු සවිකිරීම්	15,395,514.69	15,337,814.69
115. පුස්තකාල පොත්	15,260,440.84	14,868,263.67
116. කාර්යාල උපකරණ	14,319,592.23	12,837,502.23
එකතුව	520,925,799.22	517,822,274.05

	2021.12.31 පිරිවැය රු. ශත	2020.12.31 පිරිවැය රු. ශත
සටහන් 02		
120. අතැති තොග		
121. පොදු ගබඩාව	588583.23	607,544.80
122. ලිපි ද්‍රව්‍ය ගබඩාව	908,618.23	712,251.10
123. කොන්ක්‍රීට් අමුද්‍රව්‍ය ගබඩාව	89,960.00	121,715.00
124. කොන්ක්‍රීට් නිම්නොග	1,123,489.50	2,000,787.50
125. කර්මාන්ත ගබඩාව	2,395,422.00	762,744.00
එකතුව	5,106,072.96	4,205,042.40
සටහන් 03		
130. උපයෝගී සේවා සඳහා ණය		
131. බිලොක් ගල් ව්‍යාපෘතිය	2,068,457.50	765,307.50
132. ආධාර නිවාස ජලාපවාහන		
133. ජරාවාස ගොඩනැගිලි නඩත්තුව		
134. පුද්ගලික විවිධ ජලනල යෙදීම		
එකතුව	2,068,457.50	765,307.50
සටහන් 04		
150. අයකරගතවැඩි උපයෝගී සේවා		
151. අයකිරීමට තිබෙන වැඩ		
152. තොගය සඳහා උපකරණ තැනීම		
153. විවිධ		
එකතුව		
සටහන් 05		
160. ආදායම් ණය ගැතියෝ		
161. හිඟ හිටි වරිපනම්	4,700,362.24	3,466,713.33
162. හිඟ හිටි අක්කර බදු	164,022.40	134,731.72
163. හිඟ හිටි ව්‍යාපාර බදු	1,200.00	1,200.00
164. හිඟ හිටි කුළී ආදායම් ගිණුම	3,332,857.66	3,742,194.75
165. හිඟ හිටි සේවා සඳහා ගාස්තු	34,950.00	137,382.50
166. හිඟ හිටි වරෙන්තු ගාස්තු හා දඩ මුදල්	2,909,261.00	9,437,253.00
167. හිඟ හිටි වෙනත් ආදායම්	5,057,183.72	28,740,078.86
168. හිඟ හිටි ආදායම් ආධාර	16,260,367.00	9,044,305.80
169. කර්මාන්ත ණයගැතියෝ	65,602,844.18	94,287,808.37
170. නඩු ගිණුමෙහි ශේෂය	241,023.59	66,700.00
එකතුව	98,304,071.79	149,058,368.33

	2021.12.31 පිරිවැය රු. ශත	2020.12.31 පිරිවැය රු. ශත
සටහන් 06		
170. පෙර ගෙවුම්		
171. සභාව විසින් තැන්පත්		
172. අත්තිකාරම් සාමාන්‍ය	3,221,568.88	486,455.27
173. අගරු වෙක්පත්		
එකතුව	3,221,568.88	486,455.27
සටහන් 07		
180. ස්ථාවර තැන්පත්		
181. ස්ථාවර තැන්පත්වල ඇති සභාවේ මුදල්	46,904,868.62	44,776,556.30
182. සේවක ඇප ආයෝජන	531,874.54	510,125.98
183. නිදන් අරමුදල්		
184. වෙනත්		
එකතුව	47,436,743.16	45,286,682.28
සටහන් 08		
190. මුදල්		
191. ජල ව්‍යාපෘති ගිණුම	1,916,685.91	1,578,929.19
193. 612 ගිණුම (සාමාන්‍ය)	42,885,149.4	18,194,463.72
194. 614 ගිණුම (කර්මාන්ත)	631,903.22	1,039,668.49
195. මුදල් ගිණුම (සේවක ණය)	591,143.84	93,452.17
එකතුව	46,024,882.37	20,906,513.57
සටහන් 09		
230. ණය හිමියෝ		
231. වියදම් ණය හිමියෝ (සාමාන්‍ය)	4,062,317.98	3,101,918.27
232. ණය හිමියෝ (කර්මාන්ත)	86,693,689.47	107,230,654.39
233. සැපයුම් ණය හිමියෝ	364,005.78	764,899.50
234. කොන්ක්‍රීට් ණය හිමියෝ	23,503.28	13,165.50
235. නොගෙවූ වැටුප් හා වේතන	895,235.57	1,014,302.99
236. වෙනත් (ගෙවිය යුතු විශ්‍රාම වැටුප්)	3,023,777.96	3,023,777.96
එකතුව	95,062,530.04	115,148,718.61

	2021.12.31 පිරිවැය රු. ශත	2020.12.31 පිරිවැය රු. ශත
සටහන් 10		
240. කලින් ලැබීම්		
241. කලින් ලද ආදායම්	354,167.82	205,696.42
242. අවිනිශ්චිත ගිණුම		
එකතුව	354,167.82	205,696.42
සටහන් 11		
250. ආපසු ගෙවිය යුතු තැන්පතු		
251. සේවක ඇප තැන්පත්	539,874.54	516,125.98
253. ටෙන්ඩර් තැන්පත්	1,553,938.4	1,486,273.40
254. ගිවිසුම් ඇප (ආරක්ෂිත)	234,2578.7	1,889,028.70
255. පුස්තකාල තැන්පත්	60010	47,660.00
257. විවිධ තැන්පත්	2,023,304.36	1,537,736.56
258. පරිසර තැන්පත්	123,625	16,625.00
259. ප්‍රජා ශාලා තැන්පත්	181,370	153,370.00
260. ගොඩනැගිලි පරීක්ෂණ තැන්පත්	647,535	333,785.00
261. මුද්දර බදු තැන්පත්	159,542.43	119,830.65
262. නළු ලිං නඩත්තු තැන්පත්	139,337.31	139,337.31
265. විට්ටේබා තැන්පත්	662,020	315,520.00
266. ගලි බවුසර් තැන්පත්	63,485	0
267. පිඹුරු පරීක්ෂණ තැන්පත්	398,250	197,000.00
269. සේවක ණය ඉදිරි ලැබීම්	60,153.16	21,392.16
එකතුව	8,955,023.90	6,773,684.76
සටහන් 12		
210. සමුච්චිත අරමුදල් හා සංචිත		
211. සමුච්චිත අරමුදල	111,643,412.09	110,147,862.64
212. ප්‍රාග්ධන යෙදුමට ආදායමින් දායක වීම	520,925,799.22	517,822,274.05
එකතුව	632,569,211.31	627,970,136.69
සටහන් 13		
220. ණය ප්‍රාග්ධනය		
221. දේශීය ණය සංවර්ධන අරමුදල	3,112,221.36	3,772,136.59
එකතුව	3,112,221.36	3,772,136.59

පත්තල ප්‍රාදේශීය සභාව

මූල්‍ය ප්‍රකාශන ප්‍රසිද්ධියට පත් කිරීම

1987 අංක 15 දරන ප්‍රාදේශීය සභා පනත සමග කියවිය යුතු 1988 ප්‍රාදේශීය සභා (මූල්‍ය හා පරිපාලන) රීති මාලාවේ 216 විධිවිධාන වලට අනුකූල වන පරිදි පහත උපලේඛනවල සඳහන් විගණනය කිරීමට නියමිත පත්තල ප්‍රාදේශීය සභාවේ 2021.12.31 දිනෙන් අවසන් වර්ෂය සඳහා වන මූල්‍ය මෙහෙයුම් ප්‍රකාශනය, 2021/12/31 දිනට මූල්‍ය තත්ත්ව ප්‍රකාශනය සහ 2021.12.31 දිනෙන් අවසන් වර්ෂය සඳහා මුදල් ප්‍රවාහ ප්‍රකාශනය මහජනතාවගේ දූත ගැනීම සඳහා මෙයින් නිවේදනය කරමි.

එල්. එම්. එස්. කේ. රංජන් ලංසකාර,
සභාපති,
ප්‍රාදේශීය සභාව,
පත්තල.

2022 මාර්තු මස 08 වැනි දින,
පත්තල ප්‍රාදේශීය සභාවේ දී ය.

පත්තල ප්‍රාදේශීය සභාව

2021 දෙසැම්බර් මස 31 දිනෙන් අවසන් වර්ෂය සඳහා මූල්‍ය මෙහෙයුම් පිළිබඳ ප්‍රකාශය

	සටහන්	2021.12.31 (රු.)	2020.12.31 (රු.)
මෙහෙයුම් අයභාරය			
රජයේ දයකත්වය - පුනරාවර්තන	01	199,769,412.70	209,637,909.41
වෙනත් අයභාරය	02	48,427,956.17	45,847,108.98
මුළු මෙහෙයුම් අයභාරය	A	<u>248,197,368.87</u>	<u>255,485,018.39</u>
මෙහෙයුම් වියදම			
පුනරාවර්තන වියදම්	03	163,954,633.59	147,060,807.53
මුළු මෙහෙයුම් වියදම	B	<u>163,954,633.59</u>	<u>147,060,807.53</u>
වර්ෂය සඳහා වන මෙහෙයුම් අතිරික්තය/උනන්දුවය	A-B = C	<u>84,242,735.28</u>	<u>108,424,210.86</u>
ප්‍රාග්ධන ලැබීම්	D	338,009,796.12	238,446,585.12
ප්‍රාග්ධන වියදම්	E	477,640,345.47	325,133,443.29
වර්ෂය සඳහා වන අතිරික්තය/උනන්දුවය	C+D-E=F	<u>-55,387,814.07</u>	<u>21,737,352.69</u>

පත්තල ප්‍රාදේශීය සභාව

2021 දෙසැම්බර් මස 31 දිනට මූල්‍ය තත්වය පිළිබඳ ප්‍රකාශය

	සටහන්	2021.12.31 රු. ශත	2020.12.31 රු. ශත
වත්කම්			
ජංගම නොවන වත්කම්			
දේපළ පිරිසිදු හා උපකරණ	06	405,895,796.98	382,341,850.50
ජංගම වත්කම්			
නොග	07	3,225,079.55	3,291,585.62
සේවක ණය හා අත්තිකාරම්	08	9,247,938.62	8,895,663.86
ලැබිය යුතු දෑ	09	489,900,627.43	348,475,453.59
ආයෝජන	10	36,149,402.62	25,241,656.74
මුදල් හා මුදල් සමාන දෑ	11	43,016,888.76	27,283,104.37
මුළු වත්කම්		987,435,733.96	795,529,314.68
වගකීම්			
ජංගම නොවන වගකීම්	12	0.00	5,152,661.26
ජංගම වගකීම්	13	520,969,156.11	340,707,938.22
හිමිකම්	14	466,466,577.85	449,668,715.20
මුළු හිමිකම් හා වගකීම්		987,435,733.96	795,529,314.68

පත්තල ප්‍රාදේශීය සභාව

2021 දෙසැම්බර් මස 31 දිනෙන් අවසන් වර්ෂය සඳහා මුදල් ප්‍රවාහ ප්‍රකාශය

	2021.12.31 රු. ශත	2020.12.31 රු. ශත
මෙහෙයුම් ක්‍රියාකාරකම් වලින් ජනිත වූ මුදල් ප්‍රවාහය		
සාමාන්‍ය මෙහෙයුම් වලින් ලද අතිරික්තය/උභයතාවය	84,242,735.28	108,424,210.86
මුදල් නොවූ සිදුවීම් සඳහා ගැලපීම්		
ක්ෂය වීම්		
පාරිභෝගික වෙන් කිරීම්		
පෙර වර්ෂය සඳහා ගැලපීම්	48,631,730.24	-6,788,250.95
කාරක ප්‍රාග්ධනය වෙනස් වීම් වලට පෙර මෙහෙයුම් අතිරික්තය/උභයතාවය	132,874,465.52	101,635,959.91

	2021.12.31 රු. ශත	2020.12.31 රු. ශත
තොග ණයගැතියන්/අනෙකුත් ලැබීම් - වැඩිවීම් (අඩුවීම්)	-152,618,688.41	16,986,732.11
ණය හිමියන් ගෙවිය යුතු දෑ - වැඩිවීම් (අඩුවීම්)	180,261,217.89	-33,817,398.64
01. මෙහෙයුම් වලින් ජනිත වූ ශුද්ධ මුදල් ප්‍රවාහය	160,516,995.00	84,805,293.38
ආයෝජන ක්‍රියාකාරකම් වලින් ජනිත වූ ශුද්ධ මුදල් ප්‍රවාහය		
දේපළ අත්පත් කර ගැනීම්/ඉවත් කිරීම්	- 21,928,894.24	-30,459,238.39
ප්‍රාග්ධන වියදම්	- 455,711,451.23	- 294,674,204.90
02. අයෝජන ක්‍රියාකාරකම් වලින් ජනිත වූ ශුද්ධ මුදල් ප්‍රවාහය	- 477,640,345.47	- 325,133,433.29
මූල්‍ය ක්‍රියාකාරකම් වලින් ජනිත වූ ශුද්ධ මුදල් ප්‍රවාහය		
ප්‍රාග්ධන ලැබීම්	338,009,796.12	238,446,585.12
ණය ආපසු ගෙවීම්	- 5,152,661.26	- 8,129,048.43
03. මූල්‍ය ක්‍රියාකාරකම් වලින් ජනිත වූ ශුද්ධ මුදල් ප්‍රවාහය	332,857,134.86	230,317,536.69
වර්ෂය තුළ ශුද්ධ වෙනසක් (1+2+3)	- 15,733,784.39	- 10,010,613.22
වර්ෂය ආරම්භයේ මුදල් හා මුදල් සමාන දෑ	27,283,104.37	37,293,717.59
වර්ෂය අවසානයේ මුදල් හා මුදල් සමාන දෑ (සටහන 11)	43,016,888.76	27,283,104.37
සටහන 11 ලංකා බැංකුවේ ජංගම ගිණුම 3003334	29,607,343.44	6,381,787.90
ලංකා බැංකුවේ ජංගම ගිණුම 3003340	10,402,271.74	17,188,094.85
ලංකා බැංකුවේ ජංගම ගිණුම 73559037	2,315,311.37	2,320,365.41
ලංකා බැංකුවේ ජංගම ගිණුම 70551597	674,784.38	1,370,634.38
ලංකා බැංකුවේ ජංගම ගිණුම 3441122	0.00	0.00
ලංකා බැංකුවේ ජංගම ගිණුම 3003335	0.00	0.00
නිලධාරී අතැති මුදල්	2,309.33	2,309.33
ඉතිරි මුදල්	14,868.50	19,912.50
අගරු වෙක්	0.00	0.00
	43,016,888.76	27,283,104.37

පඬුවස්තුවර ප්‍රාදේශීය සභාව

2021 වර්ෂය සඳහා වාර්ෂික ගිණුම් වාර්තාව ප්‍රකාශයට පත් කිරීම

1987 අංක 15 දරන ප්‍රාදේශීය සභා පනතේ වගන්ති අංක 171 ප්‍රකාරව, 1989 අප්‍රේල් 17 දිනැතිව අංක 554/5 *අනිවිශේෂ ගැසට් පත්‍රය* මගින් ප්‍රකාශිත, ප්‍රාදේශීය සභා මූල්‍ය හා පරිපාලන රීති මාලාවේ රීති අංක 216 වැනි වගන්තිය යටතේ පඬුවස්තුවර ප්‍රාදේශීය සභාවට පැවරී ඇති බලතල ප්‍රකාරව 2022 වර්ෂයේ මාර්තු මස 08 දින පවත්වන ලද මහා සභා රැස්වීමේ දී පහත සඳහන් යෝජනාව සභා සම්මත කරන ලද බව මෙයින් නිවේදනය කරනු ලැබේ.

බී. ඇම්. ධර්මසේන බමුණසිංහ,
සභාපති,
පඬුවස්තුවර ප්‍රාදේශීය සභාව,
හෙට්ටිපොළ.

යෝජනාව

1987 අංක 15 දරන ප්‍රාදේශීය සභා පනතේ වගන්ති අංක 171 ප්‍රකාරව, 1989 අප්‍රේල් මස 17 දිනැතිව අංක 554/5 *අනිවිශේෂ ගැසට් පත්‍රය* මගින් ප්‍රකාශිත, ප්‍රාදේශීය සභා මූල්‍ය හා පරිපාලන රීති මාලාවේ රීති අංක 216 ට අනුව පඬුවස්තුවර ප්‍රාදේශීය සභාව 2021 වර්ෂයට අදාළ පහත උපලේඛනයේ සඳහන් වාර්ෂික ගිණුම් වාර්තාව ප්‍රකාශයට පත් කළ යුතු බවට යෝජනා කරන්නී ය.

උපලේඛනය

පඬුවස්තුවර ප්‍රාදේශීය සභාව

2021 දෙසැම්බර් මස 31 දිනට මූල්‍ය තත්ත්වය පිළිබඳ ප්‍රකාශය

වත්කම්	සටහන්	2021.12.31	2020.12.31
ජංගම නොවන වත්කම්			
දේපළ, පිරිසත සහ උපකරණ	06	484,142,621.21	300,842,655.23
ජංගම වත්කම්			
තොග	07	5,873,492.97	4,686,713.26
සේවක ණය හා අත්තිකාරම්	08	8,028,818.84	10,362,951.84
ලැබිය යුතු දෑ	09	94,996,080.67	91,587,328.89
ආයෝජන	10	12,615,414.77	10,874,412.07
මුදල් සහ මුදල් සමාන දෑ	11	24,100,357.24	23,186,001.73
		<u>145,614,164.49</u>	<u>140,697,407.79</u>
මුළු වත්කම්		<u>629,756,785.70</u>	<u>441,540,063.02</u>
වගකීම්			
ජංගම නොවන වගකීම්	12	2,957,305.55	6,009,956.74
ජංගම වගකීම්	13	50,621,634.65	37,857,665.78
හිමිකම්	14	576,177,845.50	397,672,440.50
මුළු හිමිකම් සහ වගකීම්		<u>629,756,785.70</u>	<u>441,540,063.02</u>

විවිධ දැන්වීම්

කැගල්ල ප්‍රාදේශීය සභාව

2022 වර්ෂය සඳහා කැගල්ල ප්‍රාදේශීය සභාවෙන් සපයනු ලබන සේවාවන් සඳහා ගාස්තු අය කිරීම, සංශෝධනය කිරීම, වාහන හා යන්ත්‍රෝපකරණ කුලියට දීම

කැගල්ල ප්‍රාදේශීය සභාව විසින් 2022 වර්ෂයෙන් පෙබරවාරි මස 09 වැනි දින පවත්වන ලද මහා සභා රැස්වීමේදී තීරණ අංක 22/02/ඉ-08 යටතේ පහත සඳහන් යෝජනාව සම්මත කරන ලද බව මෙයින් නිවේදනය කරමි.

අයි. ජගත් රවින්ද්‍ර ජයසිංහ,
සභාපති,
කැගල්ල ප්‍රාදේශීය සභාව.

2022 පෙබරවාරි මස 09 වැනි දින,
කැගල්ල ප්‍රාදේශීය සභා කාර්යාලයේ දී ය.

යෝජනාව

සභාව සතු පහත විස්තර සඳහන් වාහන හා යන්ත්‍රෝපකරණ කුලියට දීමේ දී මේ වන විට ඉහළ ගොස් ඇති ඉන්ධන මිළ හේතුවෙන් දැනට අය කරන පහත ගාස්තු සංශෝධනය කිරීම සුදුසු බව යෝජනා කරමි.

යන්ත්‍රෝපකරණ කුලියට සැපයීම සඳහා ගාස්තු අය කිරීම - සංශෝධිත ගාස්තු :

රු. ගන

01. ජල බවුසරය :

එක් වරක් ජලය රැගෙන යාම සඳහා	3,500 0
සේවා ගාස්තු - දෛනික	1,250 0
දුර අනුව කි. මී. 1 සඳහා (යාමට සහ ඒමට)	100 0

02. ගලි බවුසරය :

එක් වරක් අපද්‍රව්‍ය රැගෙන යාම සඳහා	5,500 0
සේවා ගාස්තු - දෛනික	1,250 0
දුර අනුව කි. මී. 1 සඳහා (යාමට සහ ඒමට)	100 0

03. ට්‍රැක්ටර් රථය :

එක් වාරයක් සඳහා (වාහනයට ඩීසල් සැපයීම සභාවෙන්)	5,000 0
සභාවේ රියදුරෙකුගේ සහය ලබා ගත යුතුයි	

04. JCB යන්ත්‍රය

බල ප්‍රදේශය තුළ සේවයේ යෙදවීම - පැය 04 ක අවම කාලය සඳහා (රු. 2,800.00 x 4) වැඩිවන සෑම මීටර් පැයක් සඳහාම 2,800.00 ප්‍රදේශයෙන් පිටත සේවයේ යෙදවීම - පැය 04ක අවම කාලය සඳහා (රු. 3,000 x 4) 12,000.00 වැඩිවන සෑම මීටර් පැයක් සඳහාම 3,000 0

05. මාර්ග තලනය :

එක් කාර්යයක් සඳහා දිනකට ගාස්තුව (පෙ. ව. 8.00 - ප.ව. 5.00 දක්වා)	7,000 0
සේවා ගාස්තු	500 0
(මාර්ග තලනය ගෙන යාම සඳහා වාහනයක් අදාළ සේවා ලාභියා විසින්ම සපයා ගත යුතුය.)	

06. ටිපර් රථය

දිනකට අය කිරීම (වැඩිවන ඩීසල් මිල පදනම් කරගෙන ගාස්තු තීරණය කෙරේ.)	16,000 0
--	----------

බිබිල ප්‍රාදේශීය සභාව

රතුපස්කැටිය ජල යෝජනා ක්‍රමය, ජල ගාස්තු අය කිරීම - 2022 වර්ෂය

බිබිල ප්‍රාදේශීය සභාව විසින් 2021 දෙසැම්බර් මස 28 වැනි දින පවත්වන ලද සභා රැස්වීමේ දී තීරණ අංක 05.01.18 යටතේ 2022 වර්ෂය සඳහා පරිපූරක ඇස්තමේන්තුව අනුමත කිරීමට අදාළව පහත දැක්වෙන යෝජනාව සභා සම්මත කරන ලද බව මහජනතාව වෙත මෙයින් නිවේදනය කරනු ලැබේ.

ජී. ජී. ආර්. සිල්වා,
සභාපති,
බිබිල ප්‍රාදේශීය සභාව.

2021 දෙසැම්බර් මස 28 වැනි දින,
බිබිල ප්‍රාදේශීය සභාවේ දී ය.

යෝජනාව

1952 අංක 06 දරන පළාත් පාලන ආයතන (සම්මත අතුරු ව්‍යවස්ථා) පනතේ 2 වැනි වගන්තිය යටතේ එවකට පළාත් පාලන, නිවාස සහ ඉදි කිරීම් අමාත්‍යතුමා විසින් සාදනු ලැබූ 1988.08.23 වැනි දින අංක 520/7 දරන ශ්‍රී ලංකා ප්‍රජාතාන්ත්‍රික සමාජවාදී ජනරජයේ අනිවිශේෂ ගැසට් පත්‍රයේ පළ කරන ලද්දාවූ පොදු අතුරු ව්‍යවස්ථාවල අංක 34 වන කාණ්ඩය (ජල සම්පාදන) 2 වගන්තිය 3 වන උපවගන්තියේ විධිවිධානවලට යටත්ව පිළිගැනීමට තීරණය කර ඇති බැවින්, 1999.01.01 දින සිට බිබිල ප්‍රාදේශීය සභා බල ප්‍රදේශය තුළ ක්‍රියාත්මක කිරීමට සුදුසු බව සම්මත කරගෙන ඇත. ඒ අනුව 34 වන කාණ්ඩය යටතේ බිබිල ප්‍රාදේශීය සභාවට අයත් රතුපස්කැටිය ජල සම්පාදන යෝජනා ක්‍රමය මගින්, 2022 වර්ෂය සඳහා පහත පරිදි ගාස්තු අය කිරීම සුදුසු බව යෝජනා කරන්නීය.

ඒකකයට අය කිරීම :

	රු. ගන	රු. ගන
ස්ථාවර ගාස්තුව :	200 0	250 0
ඒකක 01 සිට 10 දක්වා	20 0	30 0
ඒකක 11 සිට 15 දක්වා	25 0	35 0
ඒකක 16 සිට 20 දක්වා	30 0	40 0
ඒකක 21 සිට 25 දක්වා	35 0	45 0
ඒකක 26 සිට 30 දක්වා	40 0	50 0
ඒකක 31 සිට 35 දක්වා	45 0	55 0
ඒකක 36 සිට 40 දක්වා	50 0	60 0
ඒකක 41 සිට 50 දක්වා	60 0	70 0
ඒකක 51 සිට ඒකකයක් සඳහා	70 0	80 0

- ඉදි කිරීම් සඳහා හිස් ඉඩම්වලට තාවකාලික ජල සම්බන්ධතාවයන් ලබා දීම (ඉදි කිරීම අවසන් වූ පසු ස්ථිර ජල සම්බන්ධතාවයකට මාරු කර ගත හැකිය)

විස්තරය

	රු. ගන
ස්ථාවර ගාස්තු :	250 0
ඒකක 01 සිට 10 දක්වා	40 0
ඒකක 11 සිට 15 දක්වා	50 0
ඒකක 16 සිට 20 දක්වා	60 0
ඒකක 21 සිට 30 දක්වා	70 0
ඒකක 31 සිට 40 දක්වා	80 0
ඒකක 41 සිට 50 දක්වා	90 0
ඒකක 51 සිට ඒකකයක් සඳහා	100 0
අතිරේක ගාස්තු	10,000 0

- ඕනෑම ජල මීටරයක් ක්‍රියා විරහිත වූ විට එම ජල සම්බන්ධතාවයේ ඊට පෙර මාස 03 ක ජල පරිභෝජනයේ සාමාන්‍ය අගය සැලකිල්ලට ගෙන ජල බිල්පත් සකස් කරනු ලැබේ.
- ජල මාපක රහිතව ජලය සැපයීමට හැකි උපරිම කාලය මාසයකි. එම මාසය තුළ ජල මීටරයක් සවි නොකළහොත් ජල සම්බන්ධතාවය විසන්ධි කරනු ලැබේ.
- ජල සම්බන්ධතාවයක් විසන්ධි කිරීමෙන් පසු නැවත සම්බන්ධ කිරීමේ ගාස්තුව රු. 2,500.00 කි

තැන්පත් :

ගෘහ, පාසැල්, පුනරායතන, ආගමික ස්ථාන, වාණිජ හා රජයේ ආයතන හා
හිස් ඉඩම් වලට තාවකාලික ජල සම්බන්ධතා ලබා දීම සඳහා

රු. 2,500 0

- ප්‍රාදේශීය සභාවට අයත් ජල යෝජනා ක්‍රමය මගින් ජල නළ පද්ධතියට හානිකර අනවසරයෙන් ජලය ලබාගෙන ඇත්නම් පහත කාණ්ඩ 02 යටතේ අය කිරීම් කරනු ලැබේ.

ප්‍රාදේශීය සභා දේපළ වලට අනවසරයෙන් හානිකිරීම වෙනුවෙන් වූ ගාස්තු අය කිරීම :

විස්තරය	රු. ගන
ප්‍රාදේශීය සභාවට අයත් ජල යෝජනා ක්‍රමය යටතේ ජල සම්බන්ධතාවයක් ලබාගෙන ඇති පාර්ශවයක් අනවසරයෙන් ජලය ලබාගෙන ඇත්නම් අය කරන මුදල	50,000 0
ප්‍රාදේශීය සභාවට අයත් ජල යෝජනා ක්‍රමය යටතේ ජල සම්බන්ධතාවයක් ලබාගෙන නැති පාර්ශවයක් අනවසරයෙන් ජලය ලබාගෙන ඇත්නම් අය කරන මුදල	100,000 0

අනවසර ජල පරිභෝජනය කිරීම වෙනුවෙන් ගාස්තු :

- ප්‍රාදේශීය සභා ජල යෝජනා ක්‍රමය යටතේ ජල සම්බන්ධතාවයක් ලබාගෙන ඇති පාර්ශවයක් විසින් අනවසරයෙන් ජලය ලබාගෙන ඇති විට එම පාර්ශවය විසින් වර්තමානයේ දී දිනකට භාවිතා කරන ජල ඒකක ගණන ගණන් බලා එතැන් සිට ජල සම්බන්ධතාවය ලබා ගත් දිනය දක්වා කාලයට ජලය භාවිතා කර ඇති ඒකක ගණන ගණනය කර ජල සම්බන්ධතාවය භාවිතා කර ඇති කාර්ය සඳහා අය කරනු ලබන උපරිම මිල යටතේ ජල බිල්පත් සකස් කර එම මුදල අය කරනු ලැබේ.
- ප්‍රාදේශීය සභා ජල යෝජනා ක්‍රමය යටතේ ජල සම්බන්ධතාවයක් ලබාගෙන නොමැති පාර්ශවයන් විසින් අනවසරයෙන් ජලය ලබාගෙන ඇති විට එම පාර්ශවයන් විසින් වර්තමානයේ දී දිනකට භාවිතා කරන ජල ඒකක ගණන ගණන් බලා එතැන් සිට ජල සම්බන්ධතාවය ලබා ගන්නා යැයි අනුමාන කරන දිනය දක්වාම ඒකක ගණන ගණනය කර ජල සම්බන්ධතාවය භාවිතා කර ඇති කාර්ය සඳහා අය කරනු ලබන උපරිම මිල යටතේ ජල බිල්පතක් සකස් කර එම මුදල අය කරනු ලැබේ.

(වර්තමාන දිනට පරිභෝජනය කරන ඒකක ගණන, අදාළ කාලය හා භාවිතා කරන ස්වභාවය අනුව තක්සේරු කරනු ලැබේ. තවද ගොඩනැගිලි රහිත හිස් ඉඩම්වලට තාවකාලික ජල සම්බන්ධතාවයක් ලබා දීමේ දී අතිරේක ගාස්තු ලෙස රු. 10,000 0 ක මුදල 2021 ඔක්තෝබර් මස සිට අය කරනු ලැබේ.)

සංශෝධනයයි

(2021.11.26 දින අංක 2,256 දරන ගැසට් පත්‍රයේ පළවූ 2022 වසර සඳහා ගාස්තු සංශෝධනයයි)

මාතලේ මහා නගර සභාව

2022 වර්ෂය සඳහා නාගරික සේවා ස්ථානයේ ගාස්තු

මාතලේ මහා නගර සභාව විසින් 2022 වර්ෂයේ පෙබරවාරි මස 02 වැනි දින පවත්වන ලද මහ සභා රැස්වීමේ දී තීරණ අංක 06:1:74 යටතේ පහත දැක්වෙන පරිදි නාගරික සේවා ස්ථානයේ ගාස්තු සංශෝධනය කරන ලද බව මහජනතාව වෙත මෙයින් නිවේදනය කරනු ලැබේ.

එස්. ප්‍රකාශ්,
නගරාධිපති,
මාතලේ මහා නගර සභාව.

2022 පෙබරවාරි මස 02 වැනි දින,
මාතලේ මහා නගර සභා කාර්යාලයේ දී ය.

වාහන සේවා අයකිරීමේ ගාස්තු :

අනු. අංකය	වාහන වර්ගය	ගාස්තු අය කරන ආකාරය	ඇතුළත සේදීම	යට සේදීම	බොඩය සේදීම	බොඩය හා යට සේදීම	සම්පූර්ණ සේදීම (ඇතුළු, යට, බොඩය)	එන්ජිම සේදීම	ඔයිල් සහ ෆිල්ටර් මාරු කිරීම	වැකුම් කිරීම	සම්පූර්ණ සේවාව
			රු. ශත	රු. ශත	රු. ශත	රු. ශත	රු. ශත	රු. ශත	රු. ශත	රු. ශත	රු. ශත
1	කාර් පියාසේ ක්‍රීඩිල්	සේවාව සඳහා ගාස්තු	300 0	350 0	550 0	950 0	1,400 0	100 0	250 0	350 0	1,500 0
		රසායන ද්‍රව්‍ය සඳහා ගාස්තු	200 0	150 0	150 0	300 0	500 0	150 0	0 0	0 0	500 0
2	වැන්/කැබ්	සේවාව සඳහා ගාස්තු	400 0	500 0	550 0	1,150 0	1,150 0	100 0	300 0	450 0	1650 0
		රසායන ද්‍රව්‍ය සඳහා ගාස්තු	200 0	150 0	250 0	350 0	550 0	150 0	0 0	0 0	550 0
3	ක්‍රීඩිල්	සේවාව සඳහා ගාස්තු	0 0	300 0	400 0	0 0	650 0	200 0	200 0	0 0	750 0
		රසායන ද්‍රව්‍ය සඳහා ගාස්තු	0 0	150 0	150 0	0 0	300 0	80 0	0 0	0 0	300 0
4	මෝටර් සයිකල්	සේවාව සඳහා ගාස්තු	0 0	0 0	220 0	0 0	220 0	0 0	100 0	0 0	270 0
		රසායන ද්‍රව්‍ය සඳහා ගාස්තු	0 0	0 0	80 0	0 0	80 0	0 0	0 0	0 0	80 0
5	ට්‍රැක්ටර්	සේවාව සඳහා ගාස්තු	0 0	0 0	750 0	0 0	750 0	0 0	400 0	0 0	900 0
		රසායන ද්‍රව්‍ය සඳහා ගාස්තු	0 0	0 0	400 0	0 0	400 0	0 0	0 0	0 0	400 0
6	ට්‍රේලර්	සේවාව සඳහා ගාස්තු	0 0	0 0	500 0	0 0	500 0	0 0	0 0	0 0	500 0
		රසායන ද්‍රව්‍ය සඳහා ගාස්තු	0 0	0 0	200 0	0 0	200 0	0 0	0 0	0 0	200 0

අනු. අංකය	වාහන වර්ගය	ගාස්තු අය කරන ආකාරය	ඇතුළත සේදීම රු. ශත	යට සේදීම රු. ශත	බොඩිය සේදීම රු. ශත	බොඩිය හා යට සේදීම රු. ශත	සම්පූර්ණ සේදීම (ඇතුළ, යට, බොඩිය) රු. ශත	එන්ජිම සේදීම රු. ශත	ඔයිල් සහ ෆිල්ටර් මාරු කිරීම රු. ශත	වැකුම් කිරීම රු. ශත	සම්පූර්ණ සේවාව රු. ශත
7	ලොරි-කුඩා (ඩීමෝ බට්ටා)	සේවාව සඳහා ගාස්තු	300 0	500 0	500 0	1,100 0	1,300 0	200 0	250 0	150 0	1,450 0
		රසායන ද්‍රව්‍ය සඳහා ගාස්තු	100 0	350 0	200 0	550 0	650 0	100 0	0 0	0 0	650 0
8	ලොරි-විවෘත (කැන්ටර්)	සේවාව සඳහා ගාස්තු	200 0	700 0	400 0	1,150 0	1,350 0	300 0	400 0	300 0	1,500 0
		රසායන ද්‍රව්‍ය සඳහා ගාස්තු	150 0	300 0	200 0	500 0	650 0	150 0	0 0	0 0	650 0
9	ලොරි - වැසුණු (ටාටා)	සේවාව සඳහා ගාස්තු	300 0	1,250 0	1,000 0	2,250 0	2,550 0	300 0	500 0	0 0	2,750 0
		රසායන ද්‍රව්‍ය සඳහා ගාස්තු	150 0	400 0	350 0	750 0	900 0	200 0	0 0	0 0	900 0
10	ටිපර් - ලොකු ලොරි	සේවාව සඳහා ගාස්තු	300 0	1,500 0	1,300 0	2,800 0	3,100 0	350 0	500 0	0 0	3,300 0
		රසායන ද්‍රව්‍ය සඳහා ගාස්තු	150 0	500 0	300 0	800 0	950 0	200 0	0 0	0 0	950 0
11	බස් - තනි දොර	සේවාව සඳහා ගාස්තු	700 0	1,500 0	1,500 0	3,000 0	3,700 0	350 0	500 0	600 0	3,950 0
		රසායන ද්‍රව්‍ය සඳහා ගාස්තු	300 0	500 0	500 0	1,000 0	1,300 0	200 0	0 0	0 0	1,300 0
12	බස් - දොර දෙක	සේවාව සඳහා ගාස්තු	900 0	1,750 0	1,800 0	3,550 0	4,450 0	350 0	500 0	900 0	4,700 0
		රසායන ද්‍රව්‍ය සඳහා ගාස්තු	350 0	650 0	600 0	1,250 0	1,600 0	200 0	0 0	0 0	1,600 0
13	බස් - වායුසමනය කළ	සේවාව සඳහා ගාස්තු	0 0	1,500 0	1,500 0	3,000 0	3,750 0	200 0	500 0	750 0	3,950 0
		රසායන ද්‍රව්‍ය සඳහා ගාස්තු	500 0	500 0	500 0	1,000 0	1,300 0	100 0	0 0	0 0	1,300 0
14	කුඩා මැෂින්	සේවාව සඳහා ගාස්තු	0 0	0 0	500 0	0 0	500 0	0 0	300 0	0 0	650 0
		රසායන ද්‍රව්‍ය සඳහා ගාස්තු	0 0	0 0	250 0	0 0	250 0	0 0	0 0	0 0	200 0
15	ජේ.සී.බී. එස්කැවේටර්, බැකෝ ලෝඩර්, ගලිබ්‍රසර් සහ විශාල මැෂින්	සේවාව සඳහා ගාස්තු	800 0	1,000 0	2,000 0	3,000 0	3,800 0	350 0	800 0	200 0	4,400 0
		රසායන ද්‍රව්‍ය සඳහා ගාස්තු	200 0	1,500 0	1,500 0	3,000 0	3,200 0	250 0	0 0	0 0	3,200 0

* ලිහිසි තෙල් සහ ග්‍රීස් කිරීම් සඳහා මුදල් අයකිරීම :

රු. ගන

01. ඔයිල් ෆිල්ටර් සඳහා පවතින මිල ගණන් අය කළ යුතුය.	
02. ක්‍රීඩිල් සඳහා ග්‍රීස් කිරීම් නිපල් 01	75 0
03. වැන්, කාර්, ඩිමෝ බට්ටා සඳහා ග්‍රීස් කිරීම් නිපල් 01	80 0
04. බස්, ලොරි, ට්‍රැක්ටර් සඳහා නිපල් 01	90 0
05. ලොකු මැෂින් සඳහා නිපල් 01	120 0

* රසායන ද්‍රව්‍ය සහ වාහන අමතර කොටස් සඳහා මුදල් අයකිරීම :

01. මෙම සේදීම්වලදී රසායනික ද්‍රව්‍ය සඳහා අය කරන ගාස්තුවලට කාර් වොෂ්, හයි ප්‍රෙෂර්, ජැම්පු, ග්ලාස් ක්ලීනර්, ටයර් පොලිෂ්, අපොස්ටික් ක්ලීනර්, එයාර් ප්‍රෙෂර්, ඩැෂ් බෝඩ්, පොලිෂ් ආදිය සඳහා වැයවන ගාස්තු එකතු කර ඇත.
02. වාහන සේදීමේ දී එන්ජින් ක්ලීනර්, ඔටෝ ක්‍රීම් භාවිත කරයි නම් එම ප්‍රමාණය පවතින මිල ගණන් අනුව අයකළ යුතුය.
03. මෙම සේදීම්වල දී අධික ලෙස අපවිත්‍ර වී ඇති වාහන සේදීමේ දී ප්‍රමාණය ඉක්මවා රසායනික ද්‍රව්‍ය භාවිත කරයි නම් ඒ සඳහා ද පවතින මිල ගණන් අයකළ යුතු ය.
04. විවිධ වාහනවල කොටස් ගලවා ගෙනවිත් සේදීමේ දී සේවා ගාස්තුවලට අමතරව රසායන ද්‍රව්‍ය වැය වන ප්‍රමාණය සලකා පවතින මිල ගණන් අනුව අයකළ යුතු ය.

03-349/1

සංශෝධනයයි

(2021.11.26 දින අංක 2,256 දරන ගැසට් පත්‍රයේ පළවූ 2022 වසර සඳහා ගාස්තු සංශෝධනයයි)

මාතලේ මහා නගර සභාව

2022 වර්ෂය සඳහා මාතලේ ඇලික් අඵවිහාරේ ගෘහස්ථ ක්‍රීඩාංගනය සඳහා ගාස්තු පැනවීම

මාතලේ මහා නගර සභාව විසින් 2022 වර්ෂයේ පෙබරවාරි මස 02 වැනි දින පවත්වන ලද මහ සහ රැස්වීමේ දී තීරණ අංක 06:1:100 යටතේ පහත දැක්වෙන පරිදි මාතලේ ඇලික් අඵවිහාරේ ගෘහස්ථ ක්‍රීඩාංගනයේ ගාස්තු පැනවීම යටතේ සඳහන් කර ඇති පුහුණුකරුවන් සඳහා අය කරන ගාස්තු සංශෝධනය කරන ලද බව මහජනතාව වෙත මෙයින් නිවේදනය කරනු ලැබේ.

එස්. ප්‍රකාශ්,
නගරාධිපති,
මාතලේ මහා නගර සභාව.

2022 පෙබරවාරි මස 02 වැනි දින,
මාතලේ මහා නගර සභා කාර්යාලයේ දී ය.

* මාතලේ ඇලික් අඵවිහාරේ ගෘහස්ථ ක්‍රීඩාංගනයේ ගාස්තු පැනවීම

1. පුහුණුකරුවෙකු සඳහා පැයකට අය කිරීම් ගාස්තු රු. 150 0

03 - 349/2

මාතර මහා නගර සභාව

මාතර මහා නගර සභාවේ නාගරික සෞඛ්‍ය දෙපාර්තමේන්තුව මගින් සපයන සේවාවන්ට අදාළව 2022 වර්ෂයේ සිට අයකරනු ලබන සංශෝධිත සේවා ගාස්තු

ශ්‍රී ලංකා නීති ප්‍රඥප්ති සංග්‍රහයේ 252 වැනි අධිකාරිය යටතේ මහා නගර සභා ආඥාපනත මගින් පැවැරී ඇති බලතල ප්‍රකාරව මහා නගර සභා ආඥාපනත යටතේ 251 අ (1) වගන්තිය ප්‍රකාරව, මාතර මහා නගර සභාවේ නාගරික සෞඛ්‍ය දෙපාර්තමේන්තුව මගින් සපයනු ලබන පහත උපලේඛනයේ I වැනි තීරයේ සඳහන් සේවාවන්ට අදාළව මාතර මහා නගර සභාවට අයවිය යුතු ගාස්තුව පහත උපලේඛනයේ ඉදිරියෙන් දක්වා ඇති II වැනි තීරයේ සඳහන් සංශෝධිත ගාස්තු අනුප්‍රමාණයන්ගෙන් යුක්තව 2022 වර්ෂයේ සිට අය කිරීමට 2021.12.14 වැනි දින පැවති මහා සභාව විසින් තීරණ අංක 2021/මා.මහස/මුදල් ප්‍ර./91 යටතේ ඒකමතිකව සම්මත කළ බව මෙයින් දැනුම් දෙනු ලැබේ.

උපලේඛනය

I වැනි තීරය		II වැනි තීරය මුදල (රු.)	
		නගර සීමාව තුළ රු. ශත	නගර සීමාවෙන් පිටත රු. ශත
ආදානනාගාරය		5,000.00	7,000.00
ගලිරට් සේවාව	ලීටර් 1800	3,000.00	වැඩිවන කිලෝමීටර් ප්‍රමාණයට අනුකූලව මූලික ගාස්තුවෙන් 25%ක් වැඩිවේ.
	ලීටර් 4000	4,500.00	
හම්මාවශේෂ කොටුවක් තුළ තැන්පත් කිරීම		2,500.00	
බිම බැඳ තබන සොහොනක් මත හම්මාවශේෂ තැන්පත් කිරීම		4,000.00	
සුසාන භූමිය තුළ විතකයක් ඉදිකිරීම		7,000.00	
භූමිදාන	වැඩිහිටි	3,500.00	
	ළමා	1,750.00	
එළ ගවයන්/එළවත් සාතනය		1,000.00	

ඩී. ජී. යසරත්න,
නගරාධිපති,
මහා නගර සභාව,
මාතර.