



# ශ්‍රී ලංකා ප්‍රජාතාන්ත්‍රික සමාජවාදී ජනරජයේ ගැසට් පත්‍රය

අංක 2,374 - 2024 මාර්තු මස 01 වැනි සියලු දා - 2024.03.01

(රජයේ බලයෙන් ප්‍රසිද්ධ කරන ලදී)

## IV(ආ) වැනි කොටස - පළාත් පාලනය

(වෙන වෙනම ගොනු කර ගත හැකි පරිදි සෑම කොටසකට ම අයත් එක් එක් හාඡාවකට වෙන වෙනම පිටු අංක යොදා ඇත)

පිටුව

කනුවරු-අඛුරු	....	....	....	—	පිටුව	පළාත් පාලන සහා ජන්ද ආදාපනත යටතේ දැන්වීම්	..	—
විහාග, විහාග ප්‍රතිඵල ආදිය	....	....	....	—		ආදායම් හා වියදම් පිළිබඳ ප්‍රකාශන	...	—
බඩාහිරාදය විකිණීම්	....	....	....	—		අයවැය ලේඛන	...	—
පළාත් පාලන නිවේදන	....	....	....	268		දේපල විකිණීම්	...	—
අනුරු ව්‍යවස්ථා	....	....	....	—		විවිධ දැන්වීම්	...	—

සතිපතා නිකුත් වන ගැසට් පත්‍රයෙහි පළකිරීම සඳහා හාරගනු ලබන දැන්වීම් පිළිබඳ  
වැදගත් නිවේදනයයි

ශ්‍රී ලංකා ප්‍රජාතාන්ත්‍රික සමාජවාදී ජනරජයේ ගැසට් පත්‍රයේ අවසන් පිටුවේ සෑම මාසයක ම මුල් සතියේ දී පළ කරන නිවේදන හාරගන්නා දිනයන් සහ වේලාවන් පිළිබඳව මින් අවධානය යොමු කරනු ලැබේ.

ගැසට් පත්‍රයේ පළ කිරීම සඳහා දැන්වීම් හාරගනීම ගැසට් පත්‍රය පළකරනු ලබන දිනයට සහි දෙකකට පෙර සිකුරාදා දිනයයි දහවල් 12.00 ට අවසන් කරනු ලැබේ. තනුවරු - අඛුරු, විහාග, වෙන්චිර සහ වෙන්දේසි පිළිබඳ දැන්වීම්වල අවසන් දින සහ වේලාවන් ඒ පිළිබඳව උනන්දුවක් දක්වන අයට ප්‍රමාණවත් කාල වේලාවක් ලැබෙන පරිදි යොදාගත යුතු බවට, සියලු ම දෙපාර්තමේන්තු, සංජ්‍යා සහ මූල්‍ය යනාදිය වගබලාගත යුතු බව මින් අවධාරණය කෙරේ. පළකිරීම සඳහා එවතු ලබන සෑම දැන්වීමක් ම තනි ප්‍රතිච්‍රිත පමණක් පැහැදිලිව පිටපත් කළ යුතු ය. නිරවද්‍යතාවය පිළිබඳව කරන විමසීම් සහ පැමිණිලි ගැසට් පත්‍රය පළ වූ දින සිට තෙමසකට පසුව හාරගනු නොලැබේ.

ගැසට් පත්‍රයේ පළ කරන සෑම දැන්වීමක් ම ගැසට් පත්‍රය පළකරනු ලබන දිනට සති දෙකකට පෙර එනම්, 2024 මාර්තු 22 වැනි දින පළකරන ගැසට් පත්‍රයේ දැන්වීම් 2024 මාර්තු 07 වැනි දින දහවල් 12.00ට හෝ එට පෙර තැපැලෙන් හෝ ගෙනවිත් රජයේ මුද්‍රණාලයට හාරිය යුතු ය.

2006 අංක 19 දින ඉලෙක්ට්‍රොනික ගෙවෙනු පතන - 9 වැනි වගන්තිය

“සම් ප්‍රකාශනයක්, රීතියක්, නියෝගයක්, නියමයක්, අනුරු ව්‍යවස්ථාවක්, නිලධානයක් හෝ වෙනත් කිසිවෙක් ගැසට් පත්‍රයේ පළ කළ යුතු බවට යම් පනතකින් හෝ නීති ප්‍රආදේශීය විධිවිධාන සැලස්වා ඇති අවස්ථාවක, ඒ රීති, නියෝගය, නියමය, අනුරු ව්‍යවස්ථාව, නිලධානය හෝ වෙනත් දෙය ඉලෙක්ට්‍රොනික ස්වුරුපයක වන ගැසට් පත්‍රයක පළකරනු ලැබුවහොත් ඒ විධිවිධානය සම්පූර්ණ කර ඇත්තාක් සේ සැලකිය යුතු ය.”

ගංගානි ලියනගේ,  
රජයේ මුද්‍රණාලයාධිති.

2024 ජනවාරි මස 01 වැනි දින,

කොළඹ 08,

රජයේ මුද්‍රණ දෙපාර්තමේන්තුවේ දි ය.

මෙම ගැසට් පත්‍රය [www.documents.gov.lk](http://www.documents.gov.lk) වෙත අඩවියෙන් බාගත කළ හැක.



## පලාත් පාලන නිවේදන

නුවරඑළිය මහා නගර සභාව

ගෝ සාතක ආදාපනත

ගෝ සාතක ආදාපනතේ 272 අධිකාරියේ 17(1) වගන්තිය යටතේ මා වෙත පැවරි ඇති බලතල ප්‍රකාරව නුවරඑළිය මහා නගර සභාවේ නාගරික කොමිෂන් එස්. ඩී. කේ. බෝධිමාන්ත වන මා විසින් 2024 වර්ෂය තුළ මෙහි පහත ලේඛනය අනුව එහි සඳහන් දිනයන්හි දී සහ රජය විසින් ප්‍රකාශයට පත් කරනු ලබන දිනයන් මා විසින් විට නිකුත් කරනු ලබන නියෝග අනුව වැසිය යුතු දිනයන්හි දී ද, නුවරඑළිය මහා නගර සභා බල ප්‍රදේශය තුළ මස් පිණිස සතුන් මැරිම/මස් විකිණීම/මස් විකිණීම පිණිස ප්‍රදේශය කොට තැබීම හා මස් වර්ග විකුණු ලබන ස්ථාන විවෘත කොට තැබීම සපුරා තහනම් බව මෙයින් නිවේදනය කරමි.

### දේපලේඛනය

2024	වර්ෂයේ	ජනවාරි	15 වන සඳුදා	දෙමුල තෙතපොංගල් දිනය
2024	වර්ෂයේ	ජනවාරි	25 වන බූහස්පතින්දා	දුරුතු මස පුරුහුලාස්වක පෝය දිනය
2024	වර්ෂයේ	පෙබරවාරි	04 වන ඉරිදා	ජාතික නිදහස් දිනය
2024	වර්ෂයේ	පෙබරවාරි	23 වන සිකුරාදා	නවම මස පුරුහුලාස්වක පෝය දිනය
2024	වර්ෂයේ	මාර්තු	08 වන සිකුරාදා	මහා දිවරත්ති දිනය
2024	වර්ෂයේ	මාර්තු	24 වන ඉරිදා	මැදින් මස පුරුහුලාස්වක පෝය දිනය
2024	වර්ෂයේ	මාර්තු	29 වන සිකුරාදා	මහා සිකුරාද
2024	වර්ෂයේ	අප්‍රේල්	23 වන අගහරුවාදා	බක් මස පුරුහුලාස්වක පෝය දිනය
2024	වර්ෂයේ	මැයි	01 වන බදදා	මැයි දිනය
2024	වර්ෂයේ	මැයි	23 වන බූහස්පතින්දා	වෙසක් මස පුරුහුලාස්වක පෝය දිනය
2024	වර්ෂයේ	මැයි	24 වන සිකුරාදා	වෙසක් මස පුරුහුලාස්වක පෝය දිනට පසු දිනය
2024	වර්ෂයේ	පුනි	21 වන සිකුරාදා	පොෂාන් මස පුරුහුලාස්වක පෝය දිනය
2024	වර්ෂයේ	පුලි	20 වන සෙනසුරාදා	අැසැල මස පුරුහුලාස්වක පෝය දිනය
2024	වර්ෂයේ	අගෝස්තු	19 වන සඳුදා	නිකිණි මස පුරුහුලාස්වක පෝය දිනය
2024	වර්ෂයේ	සැප්තැම්බර්	17 වන අගහරුවාදා	ලිනර මස පුරුහුලාස්වක පෝය දිනය
2024	වර්ෂයේ	මක්තෝබර්	04 වන සිකුරාදා	ලේඛක සත්ව දිනය
2024	වර්ෂයේ	මක්තෝබර්	17 වන බූහස්පතින්දා	වප් මස පුරුහුලාස්වක පෝය දිනය
2024	වර්ෂයේ	මක්තෝබර්	31 වන බූහස්පතින්දා	දිපවාලී උත්සව දිනය
2024	වර්ෂයේ	නොවැම්බර්	15 වන සිකුරාදා	ඉල් මස පුරුහුලාස්වක පෝය දිනය
2024	වර්ෂයේ	දෙසැම්බර්	14 වන සෙනසුරාදා	රඳවුන් මස පුරුහුලාස්වක පෝය දිනය

රජය විසින් ප්‍රකාශයට පත් කරන වෙනත් දිනයන්,

එස්. ඩී. කේ. බෝධිමාන්න,  
නාගරික කොමිෂන් (වැ. බ.)  
නුවරඑළිය මහා නගර සභාව,  
නුවරඑළිය.

2024 පෙබරවාරි මස 14 වැනි දින,  
නුවරඑළිය මහා නගර සභා කාර්යාලයේ දී ය.

## අකුරණ ප්‍රාදේශීය සභාව

මස් පිළිස සතුන් මරන්නන් පිළිබඳ ආයුජනත (272 වැනි අධිකාරිය)

## විරෝධතා කැඳවීම

1987 අංක 15 දරන ප්‍රාදේශීය සභා පතනතේ 9(3) වගන්තියෙන් මා වෙත පැවරි ඇති බලතල ප්‍රකාරව හා මස් පිළිස සතුන් මරන්නන් පිළිබඳව ආයුජනතේ 272 වැනි අධිකාරියේ 7(2) වැනි වගන්තිය යටතේ 2023 වර්ෂයේ දෙසැම්බර් මස 21 වන දින තීරණ අංක 2152 යටතේ මෙහි පහත සඳහන් ඇය විසින් උපලේඛනයේ සඳහන් කර ඇති ස්ථානයෙහි 2024 වර්ෂයට ගෝසාතකාගාරයක් හා එම සාතකාගාරයක් පවත්වාගෙන යාම සඳහා බලපත්‍ර අයදුම්පත මා වෙත ඉදිරිපත් කර ඇති බවත්, ඒ සඳහා එම බලපත්‍ර නිකුත් කිරීම පිළිබඳව අකුරණ ප්‍රාදේශීය සභා බල ප්‍රදේශය තුළ පදිංචි හෝ ජ්‍වල්වන අයෙක් හෝ අයවැනින් විරුද්ධ වන්නේ නම් මූල්‍ය හෝ ඇය එසේ විරුද්ධ වන්නේ කුමන හේතුන් පදනම් කරගෙනද යන්න පිළිබඳව විස්තර ලිපිනය පිටපත් දෙකකින් යුත්තව මෙම දැන්වා එවිය යුතු බව, මස් පිළිස සතුන් මරන්නන් පිළිබඳව ආයුජනතේ 272 වැනි අධිකාරියේ 7(2) වැනි වගන්තිය යටතේ මෙයින් දැනුම් දෙනු ලැබේ.

ඩී. ඩී. එම්. ඩී. රණසිංහ,  
ලේකම්,  
අකුරණ ප්‍රාදේශීය සභාව.

2024 වර්ෂයේ පෙබරවාරි මස 06 වැනි දින,  
අකුරණ ප්‍රාදේශීය සභා කාර්යාලයේ දී ය.

## උපලේඛනය

අනු. අංකය	ඉල්ලුම්කරුගේ නම	ගෝසාතකාගාරයක් හා එම සාතකාගාරයක් පවත්වාගෙන යන ලිපිනය
01	එම්. ජේ. එම්. ගයිසාල් මයා	අංක 197/3, පන්ගොල්ලාමඩ, අකුරණ

03-12/1

## අකුරණ ප්‍රාදේශීය සභාව

## 2024 වර්ෂය සඳහා වරිපතම් බදු පැනවීම

1987 අංක 15 දරන ප්‍රාදේශීය සභා පතනතේ 9(3) වගන්තියෙන් මා වෙත පැවරි ඇති බලතල ප්‍රකාරව එකී පතනතේ 195 වන වගන්තිය යටතේ අකුරණ ප්‍රාදේශීය සභාවට පැවරි ඇති බලතල ප්‍රකාරව 2024 ජනවාරි මස 05 වැනි දින තීරණ අංක 2303 යටතේ වරිපතම් බදු පැනවීමට තීරණය කරන ලද බව මෙයින් නිවේදනය කරමි.

එකී නිවේදනය සඳහා 1989 අංක 12 දරන පළාත් සභා (ආනුෂ්‍යික විධිවිධාන) පතනතේ 2 වන වගන්තියේ (1) වන උපවගන්තියේ (අ) තේශීය සම්ග කියවිය යුතු 1987 අංක 15 දරන ප්‍රාදේශීය සභා පතනතේ 134 වන වගන්තියේ (1) වන උපවගන්තියේ ප්‍රකාරව 2024 වර්ෂය සඳහා තක්සේරු උපරිකමේන්තුව මගින් පනවන ලද නව තක්සේරුවට අනුව ඒ වරිපතම් ජ්‍යෙනි 30, සැල්තැම්බර් 30 හා දෙසැම්බර් 31 යන දිනවලින් අවසන් වන සැම කාර්මුවක් තුළදී හෝ සම්පූර්ණ වාර්ෂික ගාස්තුව එකවර ප්‍රාදේශීය සභා කාර්යාලයට ගෙවිය යුතු බවත් වැඩිහිටිවත් නිවේදනය කරනු ලැබේ.

2024 වර්ෂය සඳහා එක් එක් කාර්මුවකට අදාළ වරිපතම් ඒ එක් එක් කාර්මුවේ ප්‍රථම මාසයේ අවසන් දිනයට මත්තෙන් ප්‍රාදේශීය සභාවට ගෙවනු ලැබුවහොත් සියයට පහ (5%) ක වට්ටමක්ද ගෙවනු ලැබේ.

ඩී. ඩී. එම්. ඩී. රණසිංහ,  
ලේකම්,  
අකුරණ ප්‍රාදේශීය සභාව.

2024 වර්ෂයේ පෙබරවාරි මස 06 වැනි දින,  
අකුරණ ප්‍රාදේශීය සභා කාර්යාලයේ දී ය.

### යෝජනාව

1987 අංක 15 දරන ප්‍රාදේශීය සභා පනතේ 134 වන වගන්තියේ (1) වන උපවගන්තියෙන් ප්‍රාදේශීය සභාව වෙත පැවරී ඇති බලකළ ප්‍රකාර අකුරණ ප්‍රාදේශීය සභා බල ප්‍රදේශීය ඇතුළත පිහිටි දියුණු ගම් ප්‍රදේශීයක් බවට ප්‍රකාශිත ප්‍රදේශීය නිවාසවල, ගොඩනැගිලිවල, ඉඩම්වල හා ගෙපත්වල 2023 වර්ෂයේ වාර්ෂික තක්සේරු වටිනාකම් 2024 වර්ෂය සඳහා පිළිගැනීමටත්,

එකී ප්‍රාදේශීය සභා පනතේ 134 වන වගන්තියේ (1) වන උපවගන්තියෙන් ලැබේ ඇති බලකළ ප්‍රකාර ඉහත කි වාර්ෂික වටිනාකමෙන් -

- (1) දුනුවිල පාර, දෙමෙන්තැන් පාර, උග්ගල පාර, තෙලුශුගහවත්ත පාර නොහොත් වරාගස්හින්න පාර, කසාවත්ත පාර, හලිමිදින් පාර නොහොත් දෙධිංගාල්ල පාර, මහ පල්ලිය පාර, නිර්ලේල පාර, හිගුරුමුදුන පාර, කුරුගොඩ පාර, සුලෙසීමාන් මාවත පාර, පන්ගොල්ලාමඩ පාර, මැල්වානින්න පාර, සමාධි මාවත, අංකුතුර පාර යන කොට්ඨාසවල පිහිටි සැම නිශ්චිත දේපලක් මත සියයට හයක (6%) ක ප්‍රතිශතයක් ද,
- (2) මාතලේ පාර (බලකුව්) යන කොට්ඨාසයේ පිහිටි සැම නිශ්චිත දේපලක් මත සියයට අවක (8%) ක ප්‍රතිශතයක් ද,

2024 වර්ෂය සඳහා පනවා ඇය කිරීමටත්, සහ

එ වටිනාම්, එකී ප්‍රාදේශීය සභා පනතේ 134 වන වගන්තියේ (6) වන උපවගන්තියේ විධිවිධාන යටතේ එකී වර්ෂයේ අප්‍රේල් මස 01 දිනෙන් ආරම්භ වන ජුනි 30, සැප්තැම්බර් 30 හා දෙසැම්බර් 31 යන දිනවලින් අවසන් වන කාර්මු තුන තුළදී සමාන වාරික තුනකින් ගෙවීමට විධානය කිරීමටත් 2024 වර්ෂයේ එ එ කාර්මුව සඳහා තීයමිත දිනට පසුව ගෙවනු ලබන බදු මූදල් වෙනුවෙන් ගැහැස්ප හා හිස් ඉඩම් සඳහා 15% ක් ද, වාණිජ දේපල සඳහා 20% ක්, වරෙන්තු ගැස්තු ලෙස අමතරව ඇය කිරීමටත් අකුණ ප්‍රාදේශීය සභාව යෝජනා කරන්නිය.

03-12/2

### මාවනැල්ල ප්‍රාදේශීය සභාව

1987 අංක 15 දරන ප්‍රාදේශීය සභා පනතේ 24(1) හා 24(2) වැනි වගන්තිය යටතේ විරෝධතා කැඳවීමයි

1987 අංක 15 දරන ප්‍රාදේශීය සභා පනතේ 24 වගන්තිය ප්‍රකාර සබරගමුව පලාතේ කැගල්ල දිස්ත්‍රික්කයේ මාවනැල්ල ප්‍රාදේශීය සභාව විසින් මෙහි පහත සඳහන් උපලේඛනවල දක්වා ඇති මාවත් මාවනැල්ල ප්‍රාදේශීය සභාව සතු මාවත් වගයෙන් ප්‍රකාශයට පත් කරනු ලබන බව මෙයින් නිවේදනය කරනු ලැබේ.

මෙම මාවත් සම්බන්ධයෙන් අදාළ ඉඩම්වල අයිතිකරුවන් ලෙස හිමිකම් පාන පාර්ශවයන් විසින් යම් විරැදුෂ්‍යතාවයක් පළ කරනු ලබන්නේ නම් මෙම නිවේදනයේ සිට මසක් ඇතුළත කමන්ගේ අයිතිය ඔස්ප් කිරීම සඳහා 1987 අංක 15 දරන ප්‍රාදේශීය සභා පනතේ 24(2) වැනි වගන්තිය ප්‍රකාර ක්‍රියා කරන ලෙස මෙයින් දැනුම් දෙන අතර මෙම කාල සීමාව තුළ යම් විරැදුෂ්‍යතාවයක් ඉදිරිපත් නොවුනහොත් උපලේඛනවල සඳහන් මාවත් මාවනැල්ල ප්‍රාදේශීය සභාව සතු මාවත් ලෙස පිළිගෙන පාලනය කරනු ලබන බව පොදු ජනතාවගේ දැන ගැනීම සඳහා මෙයින් ප්‍රකාශයට පත් කරමි.

ඒස්. ඩී. ආර්. එන්. පියරත්න,  
ලේකම්,  
ප්‍රාදේශීය සභාව - මාවනැල්ල.

2024 ජනවාරි මස 19 වැනි දින,  
මාවනැල්ල ප්‍රාදේශීය සභා කාර්යාලයේ දී ය.

## උපලේඛන 01

පාරේ නම - සමගි මාවත  
 පාරේ දිග - අඩු 183  
 පාරේ පළල - අඩු 10

පාරේ ආරම්භයේ සිට අවසානය දක්වා - උතුවන ඉහළ බෝධිය අපල කොහිල වෘත්ත දක්වා පාරේ මුද්‍රා කනැයෙන් ආරම්භ වී එවි. එවි. අබිසිංහ යන අයගේ නිවාස දක්වා මාර්ගය

ග්‍රාම නිලධාරී වසම - 27 A බට්ටල  
 මිනින්දෝර මහතාගේ නම - එම්. එස්. එම්. අංච්‍රාඩි  
 පිශ්චිරුපත් අංකය හා දිනය - 11739/2018.10.17

අනු- දැක්කය	ව්‍යුත්පන ඉඩම් නිමියාගේ නම	ඉඩම් නම
1	එම්. ආර්. එම්. රිංගස්	හින්කෙන්දපනවත්ත
2	එම්. අයි. එම්. මසානිමා	හින්කෙන්දපනවත්ත
3	එ්. ආර්. එම්. අස්ලමි	හින්කෙන්දපනවත්ත
4	එම්. එස්. එම්. රිංගසි	හින්කෙන්දපනවත්ත
5	එම්. බැලිවි. රහ්මාන්	හින්කෙන්දපනවත්ත
6	වි. ඩී. වන්දුනුමාර	හින්කෙන්දපනවත්ත

	දකුණු පස ඉඩම් නිමියාගේ නම	
1	ඩී. එස්. එස්. පසීමා	හින්කෙන්දපනවත්ත
2	එම්. අයි. එම්. කාහිර	හින්කෙන්දපනවත්ත
3	එ්. එග්. එල්. ගරසානා	හින්කෙන්දපනවත්ත
4	එම්. එස්. යු. කුල්සුම් සහ එම්. ආර්. එල්. සුමධියා	හින්කෙන්දපනවත්ත

**ජාත්‍යන්ත්‍රී ජනරජය**  
ඩුකුලුව වෙළඳුව මධ්‍යමෙන් යා තුළම්බිකාර  
දුකුලු හෝ නොවා යා තුළම්බිකාර  
අඟ 147, ශ්‍රී ලංකා පාරි  
මානවාල

කොටස 055 - 2247042  
ලියාපදිංචි අංකය 19930075

**පිහුරු අංකය : 11739**

**පරාමාත්මක 1 : 500**

**සබරගමුව පළාතේ - කොළඹ දිස්ත්‍රික්කයේ**  
ගාලුවා කොට්ඨාසයේ - මැද ප්‍රාන්තයේ

මාවතාලු ප්‍රාදේශීය දේශීය තොට්ඨාසයේ - මාවතාලු ප්‍රාදේශීය යා වල සිමාව නෑ

වෙනත් වාසම් විවිධ විවිධ  
මිනින්දොනා වත්ත

නැත්ති ඉදිෂ්ම් සොයාන් මියෙන් මිනින්දොනා මිනින්දොනා  
මිනින්දොනා 2013 පිහුරු තොට්ඨාස භාණු ආත් මිනින්දොනා මිනින්දොනා  
ඇඳුව යා ඇඳුව ලද කෙක්ල ණ (I) ක

**පිහුරු**

මාධ්‍ය පෙන්වා දැන ලැබු තීක්ෂණවත විසින්  
මාධ්‍ය ඉහත ඇතුළත යුතු

**සැප්පුරුව තීම් ද්‍රව්‍යයන්**

කැඳුව	සැම ද්‍රව්‍යයන්			
	සැප්පුරුව	දුෂ්‍රාල	යා	යාන්
1.	0.0169	0.	0.	06.70

මතින අං දිනය - 2018-10-10

*[Signature]*

ඡා.ජය.එම්.දරුවාසි  
ඩුකුලුව වෙළඳුව මධ්‍යමෙන්  
2018-10-17

ඡා.ජය.එම්.දරුවාසි  
ඩුකුලුව වෙළඳුව මධ්‍යමෙන්  
සැප්පුරුව තීම් ද්‍රව්‍යයන්  
මාධ්‍ය ඉහත ඇතුළත යුතු  
ලියාපදිංචි අංකය : 19930075

සෞදු ගාන්‍ය 2300 / අංක ගාන්‍ය 230/171

## උපලේඛන 02

පාරේ නම - අංගිලිපිටිය පතන හරහා බොධිය පාර  
 පාරේ දිග - මිටර 250  
 පාරේ පළල - අඩ් 08

පාරේ ආරම්භයේ සිට අවසානය දක්වා - අත්තනගොඩ අංගිලිපිටිය මාරුගය උග්ගල්පෙන්ත බොධිය දක්වා

ග්‍රාම නිලධාරී වසම - 15 B අත්තනගොඩ  
 මිනින්දෝරු මහතාගේ නම - එම්. එස්. එම්. අංශ්‍රාඩි  
 පිුහුරුපත් අංකය හා දිනය - 12025/2019.06.17

අනු- අංකය	වම්පස ඉඩම් නිමියාගේ නම	ඉඩම් නම
1	කේ. වන්දෙස්න	අංගිලිපිටිය කුමුර
2	මල්ලිකා ජයකොට්	අංගිලිපිටිය කුමුර
3	කේ. ධර්මතිලක	නාගහවත්තෙන්දනිය වත්ත
4	කේ. ඇම්. සිලවති මැණිකේ	නාගහකැල් හේත්‍යාය

	දකුණුපස ඉඩම් නිමියාගේ නම	
1	එ්. ඒ. පී. ආර. ධර්මසුරය	අංගිලිපිටියදෙනිය සහ කුමුර
2	කේ. එම්. බිසෝමැණිකේ	අංගිලිපිටියදෙනිය සහ කුමුර
3	එම්. ආර. ගුණවිලක	නාගහවත්ත
4	කේ. එම්. සිලවති මැණිකේ	නාගහකැල් හේත්‍යාය



## දෑපලේඛන 03

පාරේ නම - ශ්‍රී සුමංගල මාවත  
 පාරේ දිග - මේටර 75  
 පාරේ පළල - අඩ් 10

පාරේ ආරම්භයේ සිට අවසානය දක්වා - ශ්‍රී බෝධි මලු විහාර මාවතේ සිට අම්බලන්කුතුර දක්වා මාර්ගය

ග්‍රාම නිලධාරී වසම - 29 හිගල  
 මිනින්දෝර මහතාගේ නම - එම්. කේ. ජේ. හින්දෙනිය  
 පිුහුරුපත් අංකය හා දිනය - 1472/2021.03.15

අභ්‍යන්තරය	වම්පස ඉඩම් තීමියාගේ නම	ඉඩමේ නම
1	පී. ඒ. පී. ජයන්ති ජයකාබි	අම්බලන් කුම්මිරේ වත්ත
2	ඇංජ්. ජී. නිමල් බණ්ඩාර	අම්බලන් කුම්මිරේ වත්ත
3	එ. ඒ. ඒ. අමරසිංහ	අම්බලන් කුම්මිරේ වත්ත

	දෙපාලුපස ඉඩම් තීමියාගේ නම	
1	එම්. පී. රුපසිංහ	අම්බලන් කුම්මිරේ වත්ත
2	චේ. නිඟාන්ත වර්ණපුර	අම්බලන් කුම්මිරේ වත්ත
3	එ. ජී. වත්දන කුමාරසිංහ	අම්බලන් කුම්මිරේ වත්ත

**H.K.J. HEENDENIYA** PLAN NO. 1472  
 Registered Licensed Surveyor ,  
 Leveler & Valuer  
 No. 163, Main Street, Mawanella.  
 Tel 035 2246337

Scale 1 : 1000  
**P L A N O F**  
 An allotment of land called  
 Ambalankumburewatta  
 (being resurvey of lot 3 in Plan No.3265 of M.B.Ranatunga, Licd.Sur.)  
 Situated at Manikkawa Village  
 No.29 Hingula Grama Niladari Division  
 within Mawanella Pradeshiya Sabawa Limits  
 of Divisional Secretary Division of Mawanella

IN Meada Pattu of Galboda Korale  
 IN THE DISTRICT OF KEGALLA - SABARAGAMUWA PROVINCE

CONTAINING IN EXTENT

Lot No.	A.	R.	P.	Hectare
1	0	0	09.25	0.0233 - width 3 m , Lenth 75 m

*Captel Acand*  
**H. K. J. HEENDENIYA**  
 REGISTERED LICENSED  
 SURVEYOR, LEVELLER & VALUER  
 REG: No:19960931  
 2021-03-15

Boundaries as Described above }  
 Surveyed } On 2021.03.09.  
 Partitioned }

## උපලේඛන 04

ජාල නම - සඳහල පුවමග

ජාල දිග - මේටර 200

ජාල පළල - අඩ් 9

ජාල ආරම්භයේ සිට අවසානය දක්වා - එම්. එම්. විරසිංහ මහතාගේ නිවස අසල සිට එම්. ඩී. සී. දිසානායක මහතාගේ නිවස දක්වා

ග්‍රාම නිලධාරී වසම - 9 C උතුවන්කන්ද

මිනින්දෝරු මහතාගේ නම - බිඛිලිවි. එම්. එම්. එම්. ආර්. විරසිංහ

පිළුරුපත් අංකය හා දිනය - 2273/2019.02.12

අනු. අංකය	ව්‍යුත්පන ඉඩම් නිමියාගේ නම	ඉඩම් නම
1	එම්. ඩී. එම්. අයි. ප්‍රහාත්	අස්වැදුමේ වන්ත


	දකුණුවස ඉඩම් නිමියාගේ නම	
1	ලක්ෂානි වාසනා පිරිස්	අස්වැදුමේ වන්ත
2	ඒස්. ඒ. නිමල කාන්ති	අස්වැදුමේ වන්ත
3	නාමල් හපුකුම්‍රිර	අස්වැදුමේ වන්ත
4	එස්. වී. එන්. ඩී. සමරසිංහ	අස්වැදුමේ වන්ත
5	එම්. ඩී. සී. දිසානායක	අස්වැදුමේ වන්ත
6	එම්. ඒ. ඒ. එන්. හෙවිටාරචිවි	අස්වැදුමේ වන්ත

മിസ്റ്റർ. റി. റി. അർ വിനീത്,  
 വിലാഭൻ പരിപാടിയുടെ അദ്ദേഹത്തിൽ  
 ഒരു രൂപവി കോഡിങ്ങ്  
 A  
 ആക 7. റൈറ്റി അർ,  
 വകുപ്പ്  
 ടു ആക 0352221616  
 0776034800

පිටුරු අංකය 2273  
සෙවල ආදාශකම

கரிதாமல் 1 : 1000

චෙතිකරු දෙපාලී ආකෘති

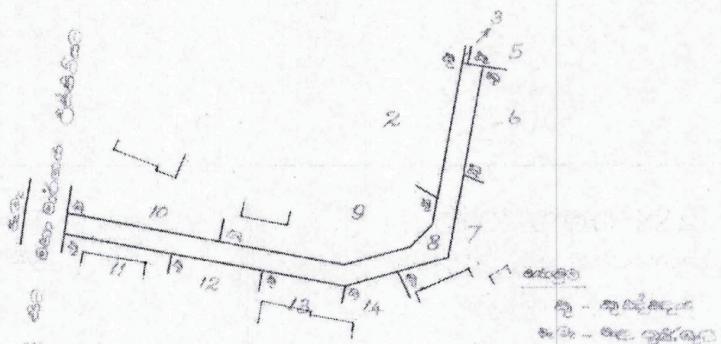

ඩැක්සේලර්	ඩැක්සේලර් ප්‍රමාණය	විෂය අංශය	විෂය අංශය සඳහා ප්‍රතිච්චිත ප්‍රමාණය	විෂය අංශය සඳහා ප්‍රතිච්චිත ප්‍රමාණය
1	0.7381	1	3	21.86

କୁରୁତ୍ତିକାଳ ପାଦମୁଖ କୁଣ୍ଡଳ ଶିଖରିତତ୍ତ୍ଵରେ

မြန်မာစာ ပုဂ္ဂနိုင် ရှိယဉ် အကျဉ်းချုပ်

ମୁହିଁ ପାଇଁରେ ମୁହିଁରେ ନିରାକାର ଦେଖିବାର ଯେଉଁ ୫୫୨

ପାଇଁ କାହିଁଏବେଳେ ଆଜିରୀ କଥି ଗଲୁ କି କିମ୍ବା କିମ୍ବା କିମ୍ବା

४७६

Copy 76

କେବଳ ଏହାରେ ମାତ୍ର ନାହିଁ ଯାଏଇ ପାଇଁ

©Ryder & Ryerson 2010. Cf. 12

~~Second Part. 20 cents~~

2025 RELEASE UNDER E.O. 14176

• 5. అట్ల అందుల్లో గొప్ప  
మానవులు దుర్గమమై కింద ఉపస్థితి

குறை நிலை	தி.பி.ஏ. தீவிர நிலைமேற்கூடிய பீ.பி.ஏ.	உதவுகள்
8	0.0381	0   0   15.06   செய்து விடுவதற்கு 3.15 மில்லியன் ரூபாய்

ඉතු සඳහා එක්සි අංක 2273  
දැනු සියලු සඳහා අංක 8  
විජ්‍ය මීටර් පිළි

நூல்கள்/  
வினாக்கள். வி. என். பி. வினாக்கள்  
பாடசாலை, சிவப்புக்குடி, திருத்திலக்கு  
திரு. திரு. வெங்கடராமன்  
நூல்கள் மற்றும் வினாக்கள்

## උපලේඛන 05

පාරේ නම - පතහමුලවත්ත පාර  
 පාරේ දිග - අඩු 500  
 පාරේ පළල - අඩු 10

පාරේ ආරම්භයේ සිට අවසානය දක්වා - උච්චපතහ මුලවත්ත ඉඩමේ සිට වැශන්තලේ කොන්දෙනිය ප්‍රධාන මාරුගය

ග්‍රාම නිලධාරී වසම - 20 වැශන්තලේ  
 මිනින්දෝර මහතාගේ නම - ඩී. ආර්. අමේන්ද  
 පිුහුරුපත් අංකය හා දිනය - 2913/2019.10.04

අනු- අංකය	වම්පස ඉඩම් නිමියාගේ නම	ඉඩමේ නම
1	ඩී. ඩී. ඔබේතිස්ස	නාපාදෙනිය තුමුර
2	ර. ඩී. ඩී. හින්බණ්ඩා ආතාවුදු	පතහමුල වත්ත
3	ඩී. ඩී. ඩී. ඩී. හින්බණ්ඩා ආතාවුදු	පතහමුල වත්ත
4	ර. ඩී. ඩී. රම්බණ්ඩා ආතාවුදු	පතහමුල වත්ත

	දකුණුපස ඉඩම් නිමියාගේ නම	
1	ඩී. ඩී. ඔබේතිස්ස	අද්‍යඩිගමුල වත්ත
2	ර. ඩී. ඩී. හින්බණ්ඩා ආතාවුදු	පතහමුල වත්ත
3	ඩී. ඩී. ඩී. ඩී. හින්බණ්ඩා ආතාවුදු	පතහමුල වත්ත
4	ර. ඩී. ඩී. රම්බණ්ඩා ආතාවුදු	පතහමුල වත්ත

වි.උර.අමේන්දු (ආච.ංක.අධි.)  
මෙයෙහි තිබූතැග්‍රය සහ රැඹුම්කරු  
මිනා රුදීම් අංක 1988/1092  
ශ්‍රාක්‍රි කොමිෂනය  
සුනුවැටුවල, මාලුවල  
දුරකථන අංක 0353 350283

ତିତ୍ରିର ପଦ୍ମ 2913



ඒ.ඩ. මධ්‍යමික සංග්‍රහ ක්‍රියාකෘති

**ඒ.ඒ.තෙවේරියා තීමිකම් කියන  
තාපාලුවානිය කුණිර**

ர.ஓ.ஓ.ரங்கநா ஏதுவே  
கிளிகள் கிடை ரத்துலூலித்த

ର.କ.ବ.ରୁଦ୍ଧିତିବା ଏହାପରି  
ତିଥିକାରୀ କିମନ ପରିଚ୍ଛିଲେନନ

ர.ஓ.ஓ.கீங்கு எதுவுட்  
கிரிவு விடு முறைகளுக்கு

ர.ඒ.ඒ. පිංතුවා අභ්‍යන්තර  
ක්‍රමීකරණ කිරීත රෙඛාවලට යොමු කළ තුළ

**அரசு** : அரசு(கடார கலை) என்று : ராஜாத் திட்ட

സ്കാറ്റ് പേര് 1 : 1000

## උපලේඛන 06

පාරේ නම - පහළ ලෙවිකේ පුලු මැරේ සිට අඩුගහදාල දක්වා පාර  
 පාරේ දිග - අඩු 160  
 පාරේ පළල - අඩු 08

පාරේ ආරම්භයේ සිට අවසානය දක්වා - පහළ ලෙවිකේ පුලු මැරේ සිට අඩුගහදාල දක්වා පාර

ග්‍රාම නිලධාරී වසම - 18 ලෙවිකේ  
 මිනින්දෝරු මහතාගේ නම - එච්. කේ. ජේ. හින්දෙනිය  
 පිුළුරුපත් අංකය හා දිනය - 1400/2020.12.09

අනු. අංකය	වම්පස ඉඩම් නිමියාගේ නම	ඉඩම් නම
1	එච්. ජී. වම්ලා හේන්දෙනිය	ලෙවිකේ එස්ට්‍රේටි

	දකුණුපස ඉඩම් නිමියාගේ නම	
1	කේ. ජී. ගුණරත්න	දූෂ්‍යතාන්ත්‍රික
2	කේ. ජී. ධර්මසේන	දූෂ්‍යතාන්ත්‍රික
3	කේ. ජී. ග්‍යාමා ආරියරත්න	දූෂ්‍යතාන්ත්‍රික
4	කේ. ජී. එම්. ආරියරත්න	දූෂ්‍යතාන්ත්‍රික

H.K.J. HEENDENIYA  
Registered Licensed Surveyor,  
Leveller & Valuer  
No. 163, Main Street, Mawanella.  
Tel 035 2246337

PLAN NO. 1400

To Ambagahodalo

Dangahamaditta Paddy (G.G. Gamini)

To Galathota Madala Road (K.G. Dharmasena)

Dangahamaditta Paddy (Ariyaratne)

Dangahamaditta Paddy (Gunarathna)

Leuke Estate

Leuke Estate

From Hulanmere

To Houses

Scale 1 : 1000

PLAN OF  
An allotment of land called  
Hulanmere Road  
Situated at Pahala Leuke Village  
In No. 18 Leuke Grama Niladari Wasana  
within Mawanella Pradeshiya Sabawa Limits  
of Divisional Secretary Division of Mawanella

IN Thanipperu Pattu of Galboda Korale  
IN THE DISTRICT OF KEGALLA - SABARAGAMUWA PROVINCE

CONTAINING IN EXTENT

Lot No.	A.	R.	P.	Hectare
1	0	0	05.60	0.0142 - With 8ft , Length 187ft

*[Handwritten signature]*  
H. K. J. HEENDENIYA  
REGISTERED LICENSED SURVEYOR, LEVELLER & VALUER  
REG. NO: 18960 931

2020 - 12 - 09

Boundaries as Described above }

Surveyed } 2020.12.09.  
Partitioned }

## උපලේඛන 07

පාරේ නම - ගල්ලෙල්ල පල්ලේ වත්ත මාරුගය  
 පාරේ දිග - අඩු 500  
 පාරේ පළල - අඩු 08

පාරේ ආරම්භයේ සිට අවසානය දක්වා - ඒ. වී. කුමුදුනි නිශාන්ති අයගේ ඉඩමේ සිට බිසෝමැණිකේ යන අයගේ ඉඩම දක්වා

ග්‍රාම නිලධාරී වසම - 28A කැකිරිගොඩ  
 මිනින්දෝරු මහතාගේ නම - එම්. එස්. එම්. අංච්‍රාඩි  
 පිුහුරුපත් අංකය හා දිනය - 12088/2019.08.19

අනු- අංකය	වම්පස ඉඩමේ නිමියාගේ නම	ඉඩමේ නම
1	වේ. ඩී. රේණුකා	පල්ලේවත්ත
2	එල්. ආර්. අසේල බණ්ඩාර	පල්ලේවත්ත

	දකුණුපස ඉඩමේ නිමියාගේ නම	
1	ඒ. වී. කුමුදුනි නිශාන්ති	පල්ලේවත්ත
2	ඒ. වී. ගාමලී පුෂ්පා	පල්ලේවත්ත
3	ඒ. ඩී. ආනන්ද කුමාර	පල්ලේවත්ත
4	එම්. ඩී. විජේ	පල්ලේවත්ත
5	පී. ඩී. අනුරුදුදීකා	පල්ලේවත්ත
6	පී. ඩී. ලහිරු මද්‍යාන්	පල්ලේවත්ත
7	එස්. එම්. ධරමසේන	පල්ලේවත්ත
8	කේ. ඩී. අයි. කුමාරි	පල්ලේවත්ත



## උපලේඛන 08


ජාරේ නම	- දෙහිමධ්‍යව වත්ත හරහා වලකුබයාව මාර්ගය
ජාරේ දිග	- අවි 2500
ජාරේ පළල	- අවි 12

ජාරේ ආරම්භයේ සිට අවසානය දක්වා - ඔයිනිවත්ත මාර්ගයේ සිට වෙන්දේසිවත්ත

ග්‍රාම නිලධාරී වසම	- 15E දෙහිමධ්‍යව
මිනින්දෝරු මහතාගේ නම	- අනුර බඩිලිව. ගුණස්ස්කර
පිුමුරුපත් අංකය හා දිනය	- 1004/2020.05.12

අනු අංකය	විමිපස ඉඩම් නිමියාගේ නම	ඉඩමේ නම
1	පි. එම්. කපිල බණ්ඩාර	දෙහිමධ්‍යව වත්ත
2	ගොහාගොඩ ධම්ම ගාන්ත හිමි	කළුගල හේන
3	එල්. ආර්. ජයතිලක	උතුවත්කන්ද වත්ත
4	ච්. ඒ. නිමල් බාලසුරිය	තොටුපිල්ල හේන
5	ච්. ඒ. වන්දුලතා	රෝටුපිල්ල හේන
6	එච්. ඩී. ලක්ෂ්මින් ජයතිලක	කළුගලේ ඉඩම
7	බඩිලිව. ඒ. විශේරත්න වනසුන්දර	කළුගලේ මූකලාන
8	ආර්. පි. රත්නී	කළුගලේ මූකලාන
9	ඒ. ආර්. ජයසිංහ	කෙමිපිටි කන්ද
10	ඡේ. එම්. තිලකරත්න	කළුගල හේන
11	ච්. ඒ. කුසුමාවති	රෝටුපිල්ල හේන
12	ච්. ඒ. ලිලාවති	රෝටුපිල්ල හේන
13	ච්. ඒ. පොඩි මැණිකේ	රෝටුපිල්ල හේන

	දකුණුපස ඉඩම් නිමියාගේ නම	
1	පි. එම්. කපිල බණ්ඩාර	දෙහිමධ්‍යව වත්ත
2	ගොහාගොඩ ධම්ම ගාන්ත හිමි	කළුගල හේන
3	එල්. ආර්. ජයතිලක	උතුවත්කන්ද වත්ත
4	ච්. ඒ. නිමල් බාලසුරිය	තොටුපිල්ල හේන
5	ච්. ඒ. වන්දුලතා	රෝටුපිල්ල හේන
6	එච්. ඩී. ලක්ෂ්මින් ජයතිලක	කළුගලේ ඉඩම
7	බඩිලිව. ඒ. විශේරත්න වනසුන්දර	කළුගලේ මූකලාන
8	ආර්. පි. රත්නී	කළුගලේ මූකලාන
9	ඒ. ආර්. ජයසිංහ	කෙමිපිටි කන්ද
10	ඡේ. එම්. තිලකරත්න	කළුගල හේන
11	ච්. ඒ. කුසුමාවති	රෝටුපිල්ල හේන
12	ච්. ඒ. ලිලාවති	රෝටුපිල්ල හේන
13	ච්. ඒ. පොඩි මැණිකේ	රෝටුපිල්ල හේන

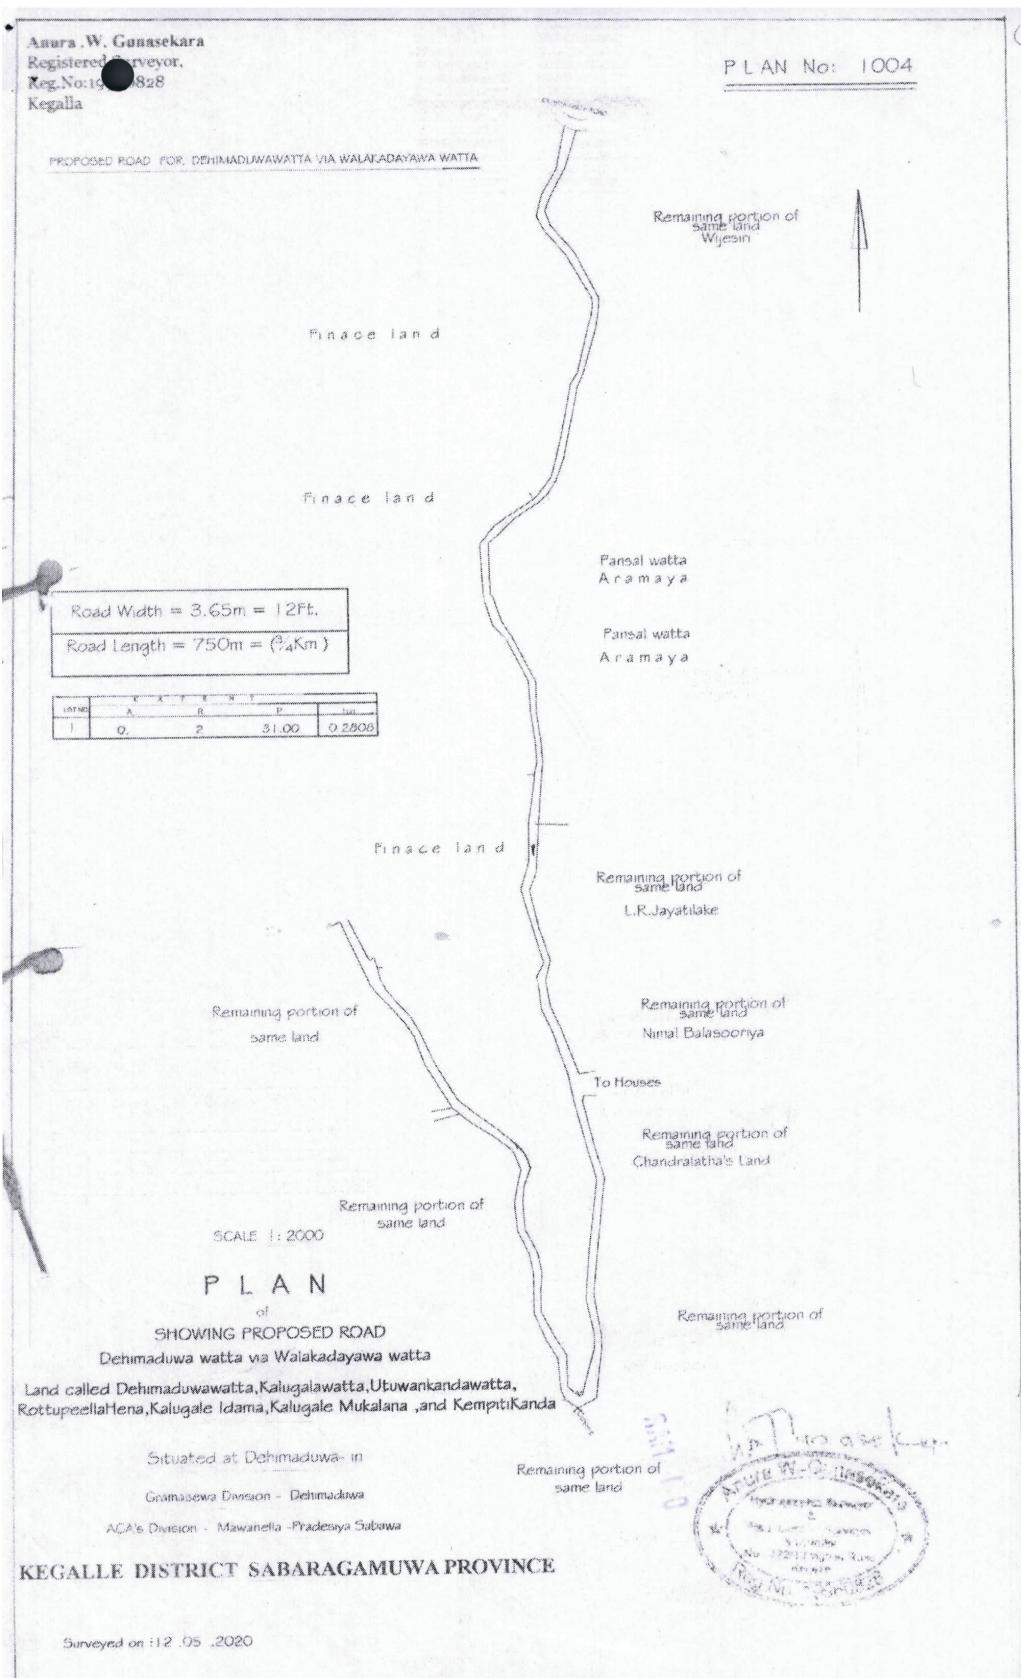

## උපලේඛන 09


පාරේ නම - නව මොරෝන්නාගොඩ වත්තට යන මාරුගය  
 පාරේ දිග - අඩ් 252  
 පාරේ පළල - අඩ් 08

පාරේ ආරම්භයේ සිට අවසානය දක්වා - ඕවත්ත කෙනෙක්වත්ත පාර අසල සිට ජයවර්ධන මහතාගේ තිබූ අසල මාරුගය

ග්‍රාම නිලධාරී වසම - 29 B ඕවත්ත  
 මිනින්දෝරු මහතාගේ නම - අනුර බඩුලිව්. ගුණසේකර  
 පිුහුරුපත් අංකය හා දිනය - 18100/2020.11.26

අනු අංකය	විමිපස ඉඩම් නිමියාගේ නම	ඉඩම් නම
1	එ්. එ්. ජයවර්ධන	මෝරන්නාගොඩ වත්ත
2	එ්. එ්. සී. අමරසිංහ	මෝරන්නාගොඩ වත්ත
3	ච්. එම්. එල්. ආර්. බණ්ඩාර	මෝරන්නාගොඩ වත්ත
4	එ්. එ්. පී. කේ. අමරසිංහ	මෝරන්නාගොඩ වත්ත
5	එ්. එ්. ජේ. අමරසිංහ	මෝරන්නාගොඩ වත්ත
6	එ්. එ්. එ්. අමරසිංහ	මෝරන්නාගොඩ වත්ත
7	එ්. එ්. එම්. අමරසිංහ	මෝරන්නාගොඩ වත්ත
8	එ්. එ්. එ්. එන්. සෙනෙන්ටරත්තන	මෝරන්නාගොඩ වත්ත

	දකුණුපස ඉඩම් නිමියාගේ නම	
1	එම්. එම්. සිලවති	මෝරන්නාගොඩ වත්ත
2	මාලනී	මෝරන්නාගොඩ වත්ත
3	සී. ජේ. අමරසිංහ	මෝරන්නාගොඩ වත්ත
4	එන්. අමරසිංහ	මෝරන්නාගොඩ වත්ත

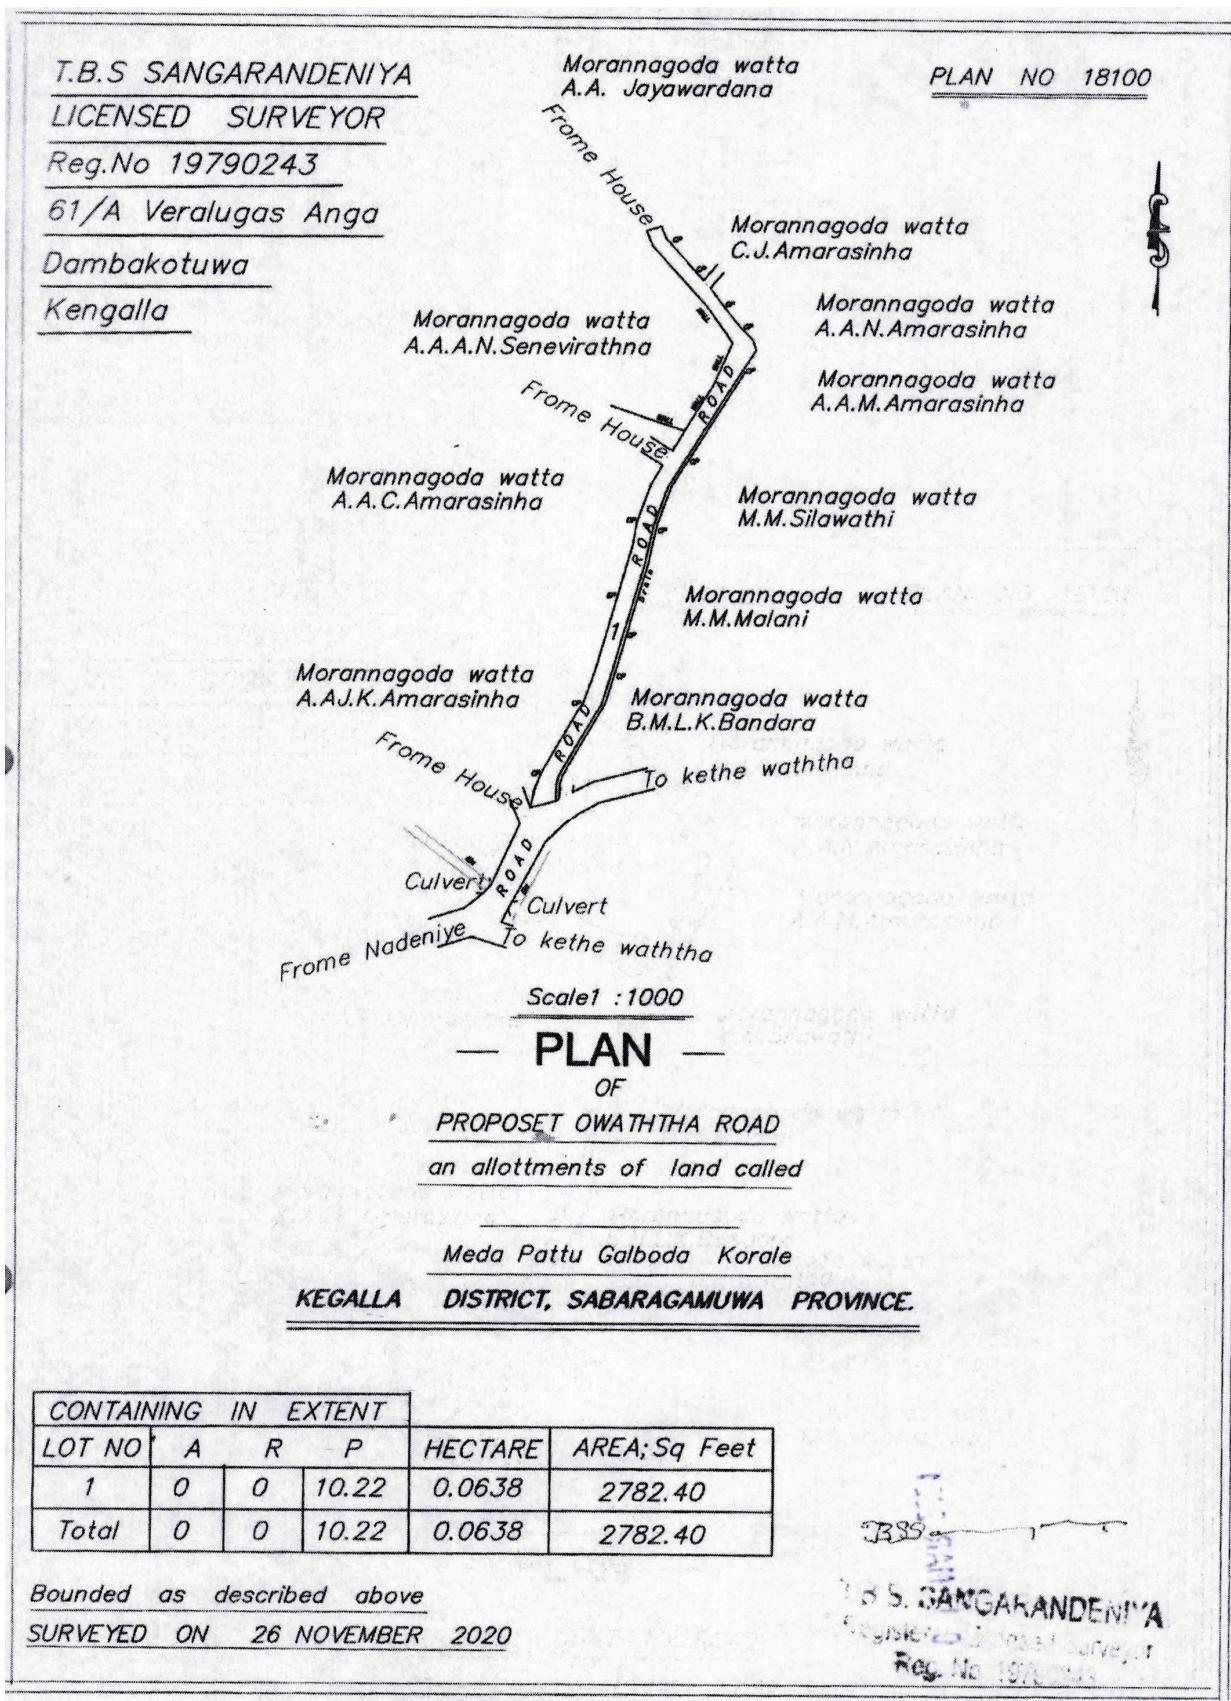

## උපලේඛන 10


පාරේ නම - වරකාපන කන්ද උඩ මාරුගය  
 පාරේ දිග - අඩු 820  
 පාරේ පලළ - අඩු 10

පාරේ ආරම්භයේ සිට අවසානය දක්වා - අම්බලන්වත්ත සිට දියුලවත්ත කඩුගන්නාව දක්වා මාරුගය

ග්‍රාම නිලධාරී වසම - 26 A වරකාපන  
 මිනින්දෝර මහතාගේ නම - ඩේ. ආර්. මහින්ද බණ්ඩාර ජයකාචි  
 පිුරුපත් අංකය හා දිනය - 1907/2020.11.27

අනු. අංකය	වම්පස ඉඩම් නිමියාගේ නම	ඉඩම් නම
1	ශ්‍රී. ඩේ. බණ්ඩාර මැණිකේ	හපුගහ හින්න හේන
2	ශ්‍රී. ඩේ. තිලකරත්න	හපුගහ හින්න හේන
3	ආර්. එම්. ජ්‍යෙෂ්ඨ	හපුගහ හින්න හේන
4	චඩලිව. කේ. එම්. ඩින්මැණිකේ	හපුගහ හින්න හේන
5	ආර්. එම්. රම්බණ්ඩා	දෙළාඹ්වේ හේන

	දකුණුපස ඉඩම් නිමියාගේ නම	
1	ශ්‍රී. ඩේ. ජයතිලක	හපුගහ හින්න හේන
2	ශ්‍රී. ඩේ. තිලකරත්න	හපුගහ හින්න හේන
3	ආර්. එම්. රවින්ද්‍ර සිසිර කුමාර රත්නායක	හපුගහ හින්න හේන
4	ආර්. එම්. රම්බණ්ඩා	දෙළාඹ්වේ හේන

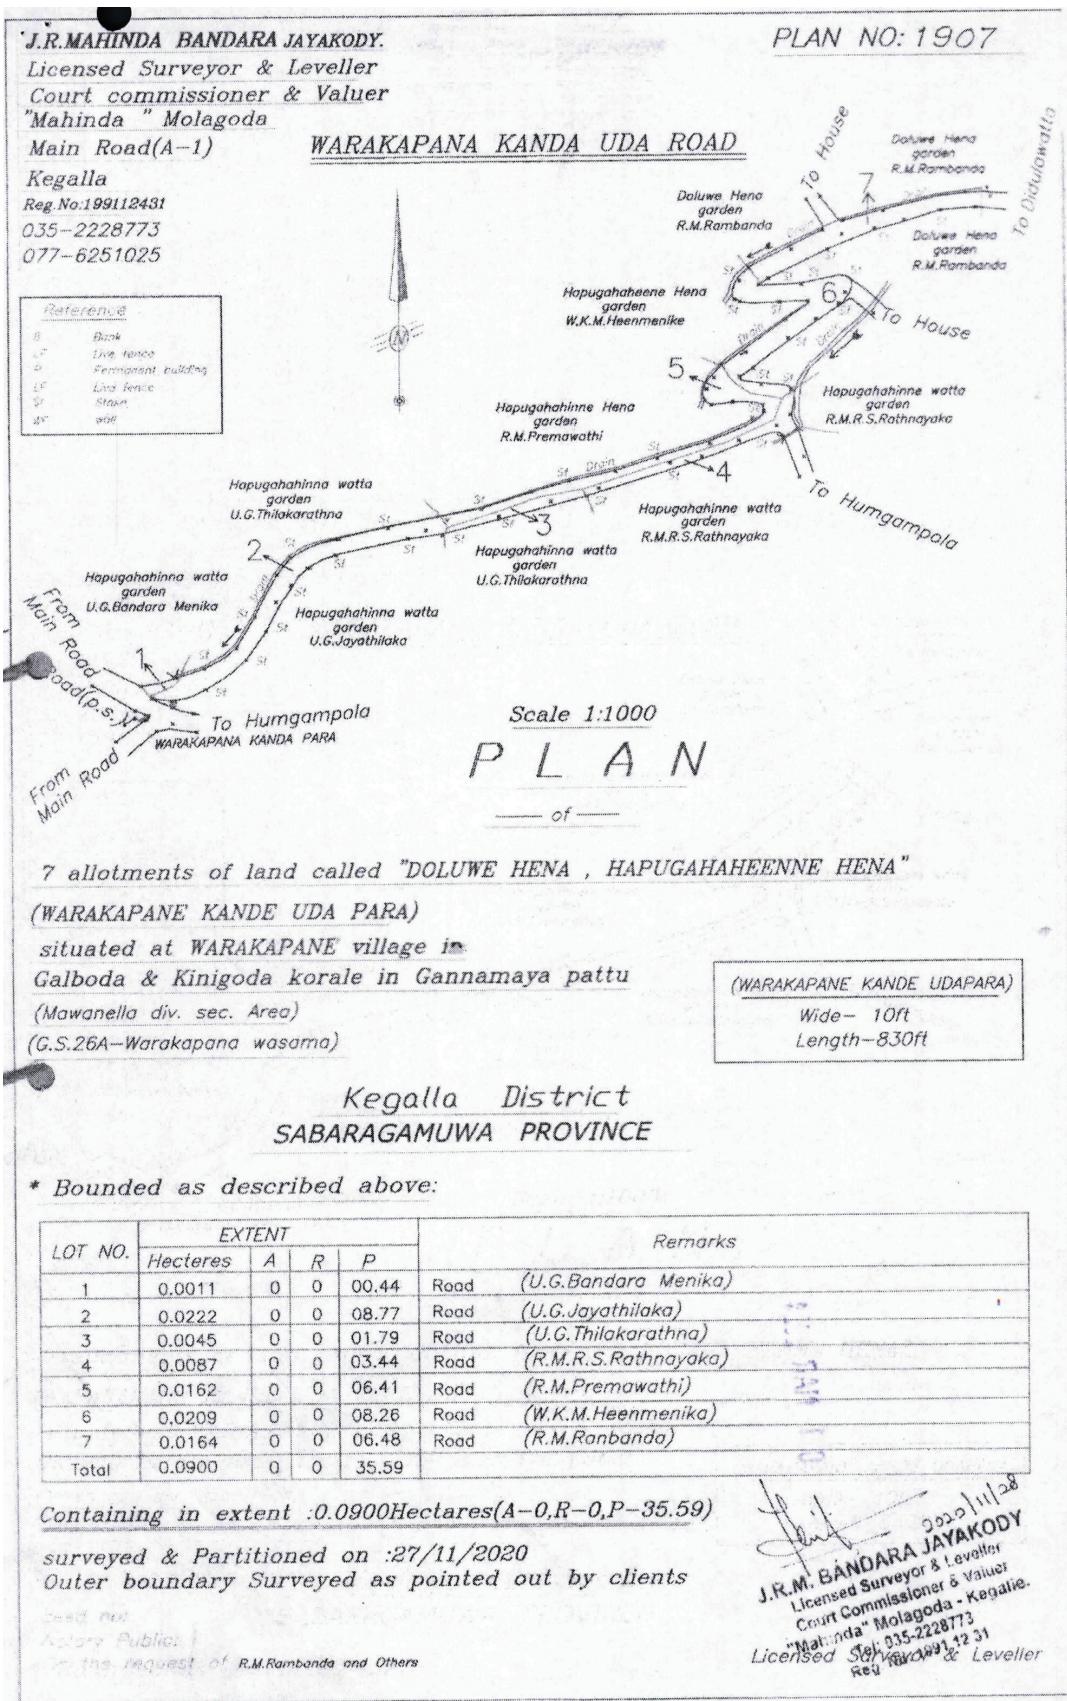

## උපලේඛන 11

පාරේ නම - කළඹදෙනිය හේන මාරුගය

පාරේ දිග - අවි 360

පාරේ පළල - අවි 08

පාරේ ආරම්භයේ සිට අවසානය දක්වා - ඩී. ආර්. සිලවති මැණිකේ ලියගේ නිවස අසල සිට වී. ආර්. ලහිරු දිනේෂ් බණ්ඩාර මහතාගේ නිවස දක්වා මාරුගය

ග්‍රාම නිලධාරී වසම - 15 G පානගමුව

මිනින්දෝරු මහතාගේ නම - ඩී. ආර්. අමේන්දු


පිුහුරුපත් අංකය හා දිනය - 2956/2020.01.07

අනු- දැංකය	විමිපස ඉඩම් නිමියාගේ නම	ඉඩම් නම
1	ආර්. එම්. විකිර බණඩා	කළඹදෙනිය හේන
2	කේ. ආර්. විමලසේන	කළඹදෙනිය හේන
3	ඩී. ආර්. ලහිරු දිනේෂ්	කළඹදෙනිය හේන

	දකුණුපස ඉඩම් නිමියාගේ නම	
1	ඩී. ආර්. සිලවති මැණිකේ	කළඹදෙනිය හේන
2	එම්. එ. අනුෂ්ක දිලිජාන් හේරත්	කළඹදෙනිය හේන

වි.ඩාර.අමේලියු ප්‍රමි.ඡා.ඇ.අමේලියු  
ජ්‍යෙෂ්ඨ සිත්ත්‍යාලු කාල හමුවීම් කර  
සිංහ රඹුදා අංක 19881092  
උග්‍රාම කොට්ඨාස රිය  
පෙරුවදිවල, මානෙල  
දුරකථන අංක 0353 350283

திட்டு 400 2956

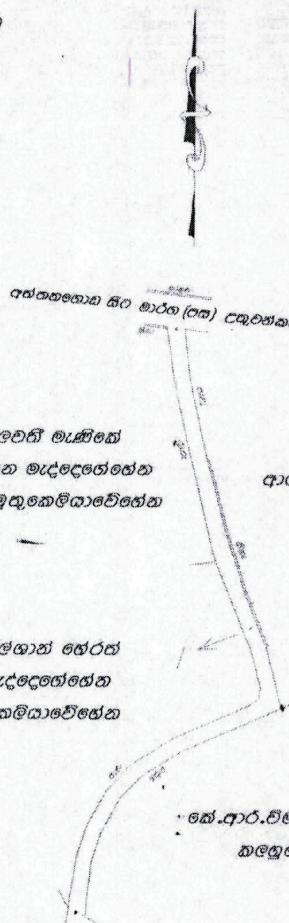

பரிமுகம் 1 : 1000

ඩී.ආර.ලතිරු දිනේත් එස්ට්‍රාය  
ගිලිකම් කියන කළුගුදෙනියවත්

## കലരാമം റല്ലാൻ

## കുറല്ല ദിനത്തിനകയേ

മാവനുംലെ പ്രാണ്ടേഷൻ അലക്കൽ കോർട്ടിനുകയ

గල්බාධ කෝරල්, එගොඩලත පසුවේ, පානගමුව ගම් පිහිටුවෙන් සැපයීමෙන් පෙන්වනු ලබයි.

( බලයලේ විනිහැදුරු රු ඩී.කේ.ඩැඩ්ලටල මහතාගේ අංක 5213/3566 පිහුරේ 18 ට කැවූලේ කොටසක ද අනුමතව ) කළුණුතෙක් වත්ත පාර හමුන් උපේ ප්‍රවේශ මාරුගය තෙන යාදු මද

ଓଡ଼ିଆ

**உருவுக்கும் பொருள்கள்**

60

ഒട്ടു വരുന്ന പരമ്പര ദായകം പറ്റി.

கால்கி முதல்	பிரதமர்			
	வேதனையர்	ஏ.	மதி.	றர்.
1	0.0278	0	0	10.99

Digitized by srujanika@gmail.com

രഹസ്യാദി 0.0278

2008-006 10 99

169. B

१. द्वारा, द्वारा तेज़ी

କୁଳ ମିଶ୍ରମଲ୍ଲେର୍, ରାଜ୍ଯଶର

සිංහල සෞම්පූර්ණ

१०.८०९ १९८९१०९२

විද්‍යා වැඩෙනුව 2020.01.07 තෙ නිව.

## උපලේඛන 12

පාරේ නම - බෙලිගම්මන පාලේගොඩ මාරුගයේ දැකුණුපස පළමු පටුමග  
 පාරේ දිග - අවි 150  
 පාරේ පළල - අවි 15

පාරේ ආරම්භයේ සිට අවසානය දක්වා - පාලේගොඩ පාරේ ජයන්ත විරස්කර මහනාගේ ඉඩමේ සිට විමල් එදිරිපූරිය මහනාගේ ඉඩම දක්වා

ග්‍රාම නිලධාරී වසම - 29 E බෙලිගම්මන  
 මිනින්දෝරු මහනාගේ නම - එම්. එස්. එම්. අජ්වාචි  
 පිුළුරුපත් අංකය හා දිනය - 12720/2020.10.19

අනු- අංකය	විම්පස ඉඩමේ නිමියාගේ නම	ඉඩමේ නම
1	සන්ත් ජ්. බණ්ඩාර	පාලේගොඩ වත්ත
2	එස්. එස්. කේ. අබේරත්න	පාලේගොඩ වත්ත
3	රු. එම්. විමල් එදිරිපූරිය	පාලේගොඩ වත්ත

	දැකුණුපස ඉඩමේ නිමියාගේ නම	
1	රු. එස්. ඩඩිලිටි. කේ. ඇගල්ල	පාලේගොඩ වත්ත
2	එම්. ඒ. පි. ලෝදුස්	පාලේගොඩ වත්ත

**ඒමු.ඩේ.එම්.අඹ්‍රේසි**

ලියාදැව බලකළුන් මිනින්දෝරු සහ තලුමිකාරු  
දුශ්‍රී රෝම්ස්ට්‍රේද සහ ගෘත්ස්ට්‍රේද  
දුන 147, සොළඹ දාර  
පොන්දල  
කු 035 - 2247042  
ලියාදැව අංක 19930075

**පිළුරු අංකය : 12720**

1502 පිළුරු සංඛ්‍ය  
අංක 13 නොවියන්  
(අංක 10 ක පාර)

රූපුවේ ප්‍රාග්ධන ප්‍රදේශ  
ස්ථාන නොවියන්  
අංක 7

ස්ථාන නොවියන්  
අංක 6

රූපුවේ ප්‍රාග්ධන ප්‍රදේශ  
ස්ථාන නොවියන්  
අංක 4

රූපුවේ ප්‍රාග්ධන ප්‍රදේශ  
ස්ථාන 1502 පිළුරු  
සංඛ්‍ය අංක 12

ස්ථාන නොවියන්  
අංක 13 නොවියන්  
(අංක 10 ක පාර)

ස්ථාන  
A-B දුන දා අංක 150 නි  
උග්‍රෑව  
සෙය - නොවැම්බර් තුළ

සංඛ්‍ය  
1 : 500

සංඛ්‍යාත ප්‍රාග්ධන - ස්ථාන දියුණුවක්ද - ගැඹුම් හොඳුවයේ - මැද පැන්තුවේ  
මෙහෙතුළු ප්‍රාග්ධන දේශීය හොඳුවයේ - මෙහෙතුළු ප්‍රාග්ධන සාමාන්‍ය තුළ  
කොළඹ නොවියන් ගෙම් පිළිබඳ "ජාල්පොන්වත්ත"

නම්මින් ඉඩිඡම් හොඳුවයේ (විශාල මිනින්දෝරු ප්‍රාග්ධන විවිධ මෙහෙතු 1502 පිළුරු  
සංඛ්‍ය අංක 13 නොවියන්) මැද සාදන ලද සංඛ්‍ය එක (1) න

**පිළුරු**

මායිම් පෙන්වා ඇත ලද්දු තිම්හා ටිසිනි  
මායිම් රාඟ සඳහා එයින්  
සැක්‍රේත්‍රා පිම් ප්‍රමාණය

සංඛ්‍යාත අංකය	තිම් ප්‍රමාණය				වෙළඳ වෙළඳ
	භාෂ්‍යවාර	අංකය	යුම්	පරිවාස	
I	0.01935	0.	0.	07.65	මෙම අංක 14 1/2 වල

මතින ලද දිනය - 2020-10-15

*[Signature]*

ලියාදැව බලකළුන් මිනින්දෝරු  
2020-10-19  
ඒමු. ඩේ. එම්. අඹ්‍රේසි  
ලියාදැව බලකළුන් මිනින්දෝරු  
දෙපාල භාව්‍යාච්‍ර සහ ගෘත්ස්ට්‍රේද  
ලියාදැව අංක 19930075

## උපලේඛන 13

පාරේ නම - අයගම බුල්ගහගොඩ මාර්ගය  
 පාරේ දිග - මෝර 100  
 පාරේ පළල - අඩ් 08

පාරේ ආරම්භයේ සිට අවසානය දක්වා - අයගම නැගෙනහිර ප්‍රධාන මාර්ගයේ සිට බුල්ගහගොඩ තිබූ දක්වා  
 ග්‍රාම නිලධාරී වසම - 27 B රුකුලගම  
 මිනින්දෝරු මහතාගේ නම - ඩී. ආර්. අමේන්දු  
 පිුළුරුපත් අංකය හා දිනය - 1392/2012.08.19


අනු. අංකය	වම්පස ඉඩම් නිමියාගේ නම	ඉඩමේ නම
1	එම්. සමරසේන	බුල්ගහගොඩේ හිටිනාවත්ත
2	එම්. විමලසේන	බුල්ගහගොඩේ හිටිනාවත්ත

	දකුණුපස ඉඩම් නිමියාගේ නම	
1	ඩී. ඩී. එස්. වසන්ත කුමාර	බුල්ගහගොඩේ හිටිනාවත්ත
2	එම්. පියදාස	බුල්ගහගොඩේ හිටිනාවත්ත

ස්.අං.අමුවෙලද  
හෙබලය මිනින්දෝර සහ තෙළීකරණ  
කිඩා රඳීවූ අංක 1988/1092  
ප්‍රධාන මොමොරිය  
නොබදිවල, මාත්‍රකල  
දුරකථන අංක 035 3350283

රිකුරු අංක 1392

5 මත කාලෝච්‍ර උග්‍රයකි

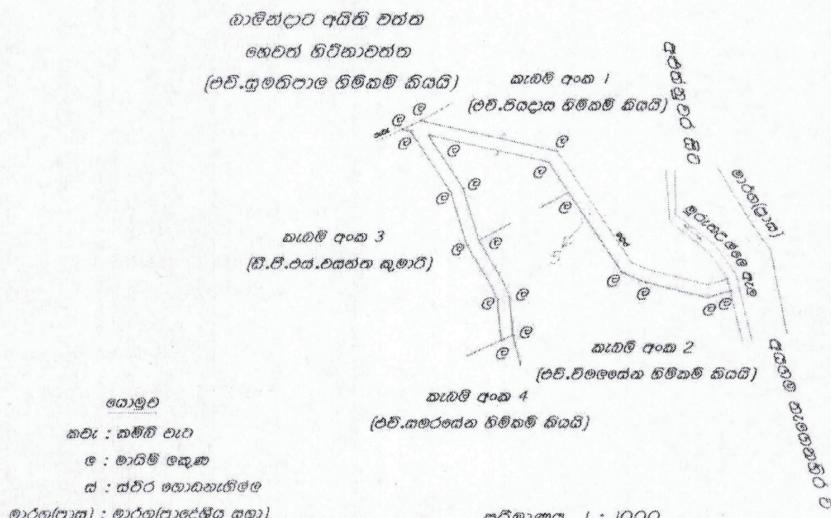

ගල්බඩ, කෝරලේ, මදු පත්‍තුවේ, අයගම ගෙම් පිහිටි ඉංග්‍රීසු වේළුවෙන් නැමැති

ඉඩමේ කොටසයක මහ තැවක කොටසකර යාදෙන ලද

### රිකුරු

තාන්ත්‍රි ඉඩම පිශ්චර කුකෘත් පරිදි.

ඇඟුව යම්පුරුණ වර්ග උග්‍රයය

{ ගෙවෙනයාර 0.3815  
4.0 රාත්‍රී 3 පර් 30.83

වයිඩ් අංකය	උග්‍රයය				නීමෙන් මිලිම් කියන්නා
	ගෙවෙනයාර	අ.	රාත්‍රී.	රා.	
5	0.0195	0	0	07.71	පෙළි මාත්‍රකය (0.2.00 පලු)

මතින දෙ දිනය :- 2012.08.19 ට තෙ දින

මෙය අංක 1392 තු 2012.08.19 දින රිකුරු

5 මත කාලෝච්‍ර යෙහි උග්‍රයයකි

11.18

ස්.අං.අමුවෙලද  
එලුයාලය මිශ්චිජ්‍යාර, තුළුෂ්මිකා  
සහ උස්සා තොමස්සියා  
කිඩා රඳීවූ අංක 1988/1092  
නොබදිවල, මාත්‍රකල

2019.03.30 ට තෙ දින

## සපෙල්බන 14

පාරේ නම - වල්පලදෙණිය පටුමග

පාරේ දිග - අඩ් 350

පාරේ පළල - අඩ් 08

පාරේ ආරම්භයේ සිට අවසානය දක්වා - වල්පලදෙණිය පාරේ සිට රජයේ ඉඩම දක්වා

ග්‍රාම නිලධාරී වසම - 29 C හිගුල් ඔය

මිනින්දෝරු මහතාගේ නම - එම්. එස්. එම්. අඹ්වාඩි

පිුමුරුපත් අංකය හා දිනය - 3101 A/2016.02.20

අනු- අංකය	වම්පස ඉඩම් නිමියාගේ නම	ඉඩම් නම
1	කේ. ආර්. එම්. නවුහර්	වල්පලදෙණිය වත්ත
2	කේ. ආර්. අයි. හයිරියා	වල්පලදෙණිය වත්ත
3	කේ. ආර්. අයි. හයිරියා	වල්පලදෙණිය වත්ත
4	කේ. ආර්. එම්. නවුපර්	වල්පලදෙණිය වත්ත
5	එම්. ජේ. එල්. තස්ලියා	වල්පලදෙණිය වත්ත
6	කේ. ආර්. අයි. හයිරියා	වල්පලදෙණිය වත්ත
7	එම්. ජේ. එම්. හිල්මි	වල්පලදෙණිය වත්ත

	දකුණුපස ඉඩම් නිමියාගේ නම	
1	එම්. ජේ. එම්. නවුහාර්	වල්පලදෙණිය වත්ත
2	එ්. ජේ. එම්. හිල්මි	වල්පලදෙණිය වත්ත
3	එම්. ඉස්මේ එම්. ගයිසල්	වල්පලදෙණිය වත්ත
4	එම්. ආර්. එම්. රීජා	වල්පලදෙණිය වත්ත




## උපලේඛන 15

පාරේ නම - කහට උණුමුවේ වත්ත මාරුගය  
 පාරේ දිග - අඩි 583  
 පාරේ පළල - අඩි 15

පාරේ ආරම්භයේ සිට අවසානය දක්වා - පාලේගාඩ පාරේ වම් පැන්තට කහට උණුමුවේ වත්ත  
 ග්‍රාම නිලධාරී වසම - 29 E බෙලිගමීමන  
 මිනින්දෝරු මහතාගේ නම - එම්. ආර්. සෙනෙවිරත්න  
 පිුහුරුපත් අංකය හා දිනය - 6142/2009.12.18

අනු. අංකය	වම්පස ඉඩම් තීමියාගේ නම	ඉඩමේ නම
1	ඒ. ජ්. පි. ඒකනායක	කහට උණුමුවේ වත්ත
2	ච්‍රිඩ්‍රි. ආර්. සි. ඩී. ජයරත්න	කහට උණුමුවේ වත්ත
3	ඒ. ජ්. බී. ඩී. බණ්ඩාර	කහට උණුමුවේ වත්ත
4	ඒ. ජ්. බී. ඩී. බණ්ඩාර	කහට උණුමුවේ වත්ත
5	එස්. ඒ. යු. කේ. අල්විස්	පොකුණුවල හේතු
6	එම්. ආර්. පි. බී. තිලක්	කහට උණුමුවේ වත්ත

	දකුණුපස ඉඩම් තීමියාගේ නම	ඉඩමේ නම
1	පි. ජ්. ජ්. බී. විජේකේරුන්	කහට උණුමුවේ වත්ත
2	පි. ඩී. එම්. බිඳිලිව්. කේ. නැයුත්ගමුව	කහට උණුමුවේ වත්ත
3	ඒ. එම්. උපාලි අධිකාරී, එස්. ඒ. ජයසිංහ	කහට උණුමුවේ වත්ත
4	ආර්. පි. ඩී. ජාතක රාජපක්ෂ	කහට උණුමුවේ වත්ත
5	ඒ. ඒ. ලලින් ප්‍රියන්ත, එව්. එම්. යසේමැණක් හේරත්	කහට උණුමුවේ වත්ත
6	ඒ. ඒ. ලලින් ප්‍රියන්ත, එව්. එම්. යසේමැණක් හේරත්	කහට උණුමුවේ වත්ත
7	එම්. ආර්. පි. බී. තිලක්	පොකුණුවල හේතු

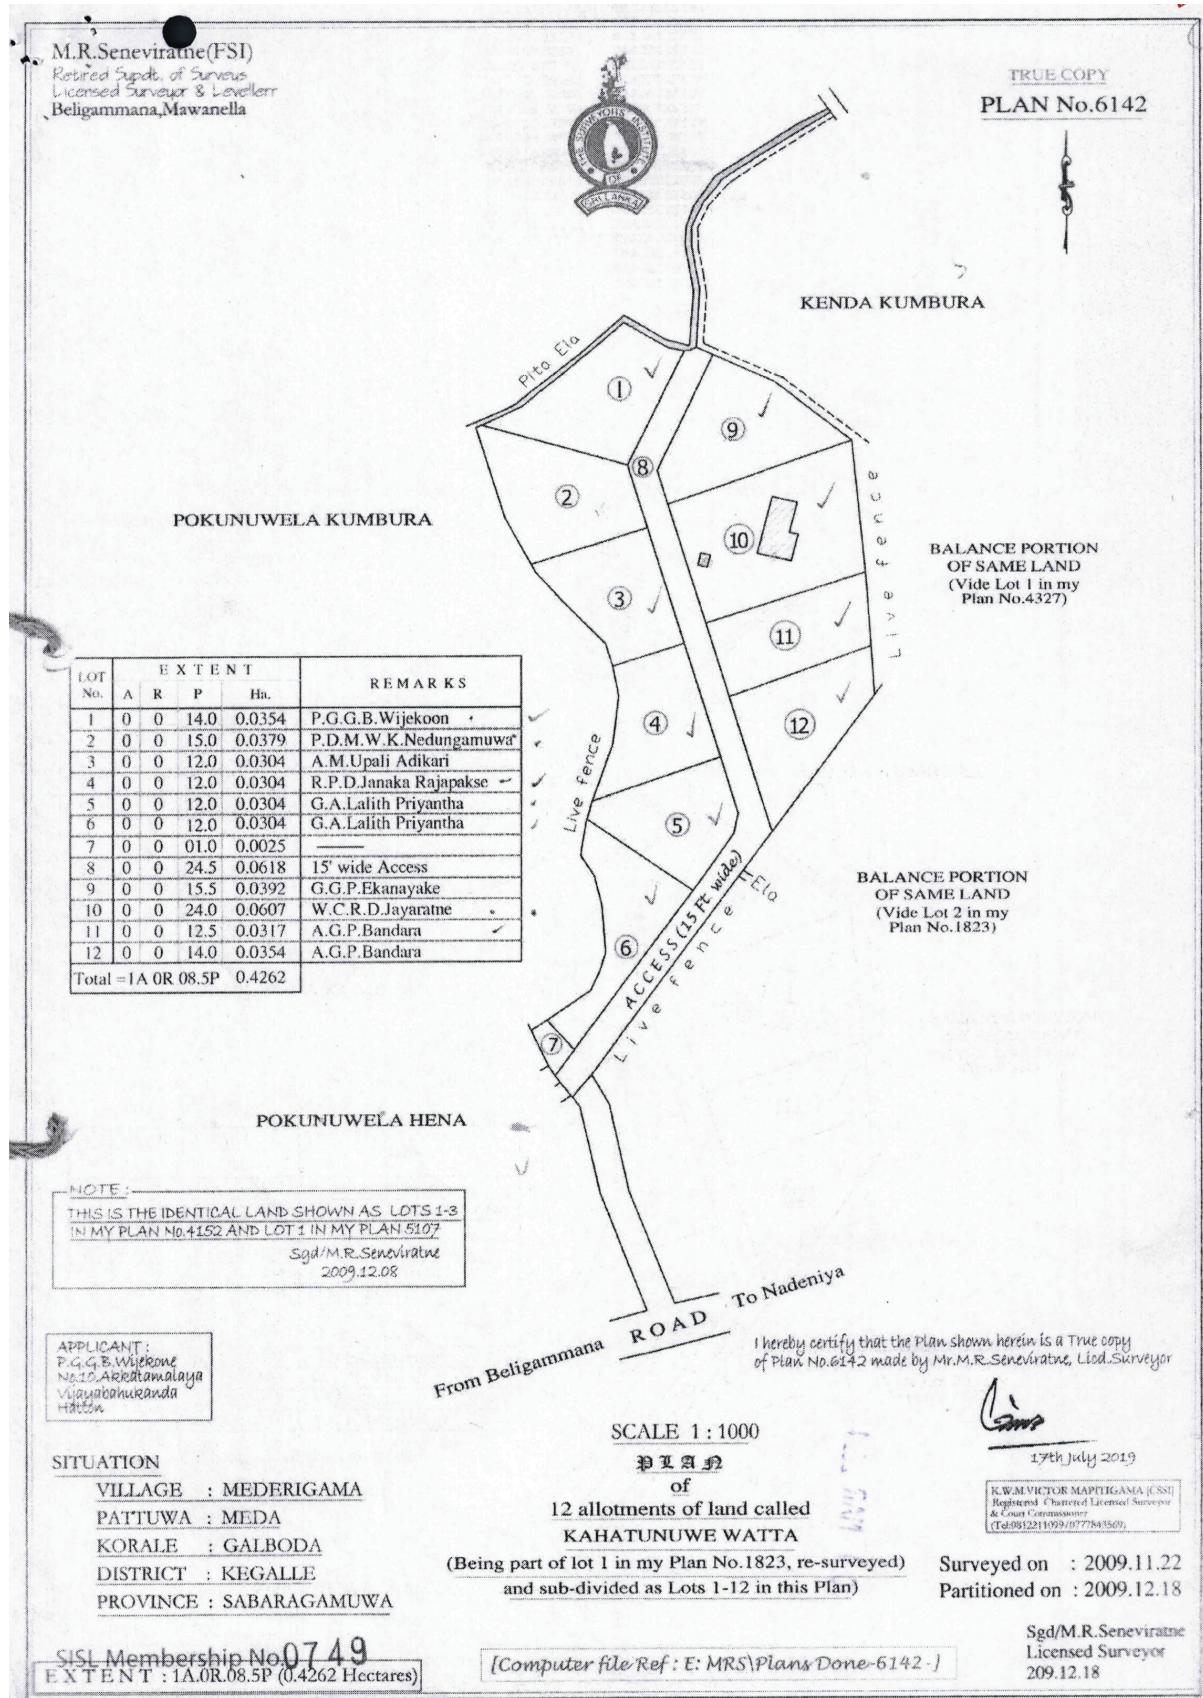

## උපලේඛන 16

පාරේ නම - කුඩාලේහේන මාර්ගය

පාරේ දිග - අව්‍ය 550

පාරේ පළල - අව්‍ය 15

පාරේ ආරම්භයේ සිට අවසානය දක්වා - සියලු ගෙවූ විට මෙහේ මහතාගේ නිවස දක්වා


ග්‍රාම නිලධාරී වසම - 24 අංශ්‍යාච්‍රාර

මිනින්දෝරු මහතාගේ නම - එම්. ආර්. සෙනෙවිරත්න

පිුළු පෙන්වන අංකය හා දිනය - 6503/2011.04.04

අනු. අංකය	වම්පස ඉඩම් හිමියාගේ නම	ඉඩම් නම
1	එම්. ඒ. මහේස් එදිරිවිර	කුඩාලේහේන
2	චඩලිවි. පී. ප්‍රියන්ත කුමාර රණසිංහ	කුඩාලේහේන

	දකුණුපස ඉඩම් හිමියාගේ නම	ඉඩම් නම
1	කේ. ඒ. තිලකරත්න බණ්ඩා	කුඩාලේහේන
2	පී. ආර්. අනුජා ග්‍රෑන්ඩ්	කුඩාලේහේන
3	එම්. ආර්. පී. උප්පල් විෂේෂිංහ	කුඩාලේහේන
4	එම්. ඒ. ආර්. විකුමසිංහ	කුඩාලේහේන

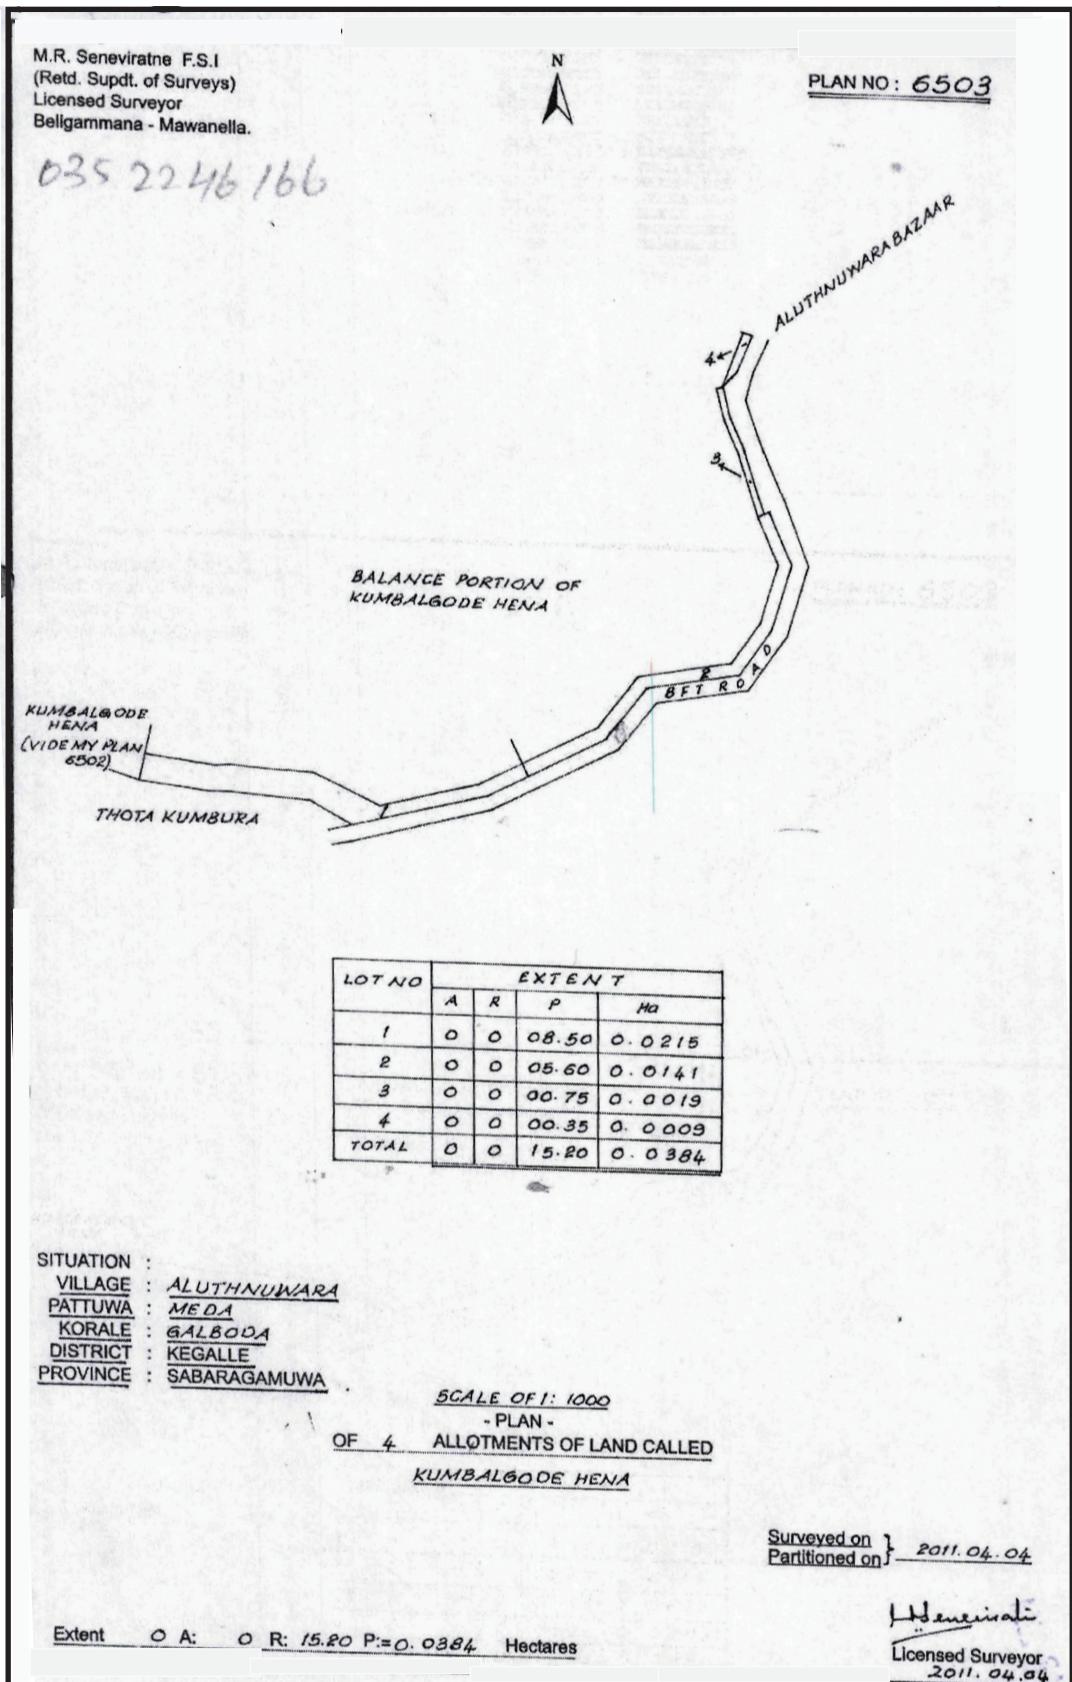

## උපලේඛන 17

පාරේ නම - සමන් මාවත

පාරේ දිග - මේටර 123.81

පාරේ පළල - මේටර 3.66


පාරේ ආරම්භයේ සිට අවසානය දක්වා - මාවතනැල්ල දාස්වත්ත පාරේ සිට ඒ. බඩුලිවි. නන්දසේන මහතාගේ ඉඩම දක්වා වූ මාර්ගය  
 ග්‍රාම නිලධාරී වසම - 18 B දාස්වත්ත  
 මිනින්දෝරු මහතාගේ නම - එච්. ඩී. එස්. එස්. සමරතුංග  
 පිුහුරුපත් අංකය හා දිනය - 1381/2022.07.01

අනු- අංකය	වම්පස ඉඩම් නිලධාගේ නම	ඉඩමේ නම
1	බඩුලිවි. එම්. ගාන් විකුමසිංහ	මලගෙදර වත්ත නොහොත් කොස්වැල්ලේ හේතු
2	එස්. එ. එස්. එස්. පුද්ත් දේශප්‍රේස්	මලගෙදර වත්ත නොහොත් කොස්වැල්ලේ හේතු
3	බඩුලිවි. එම්. බඩුලිවි. විකුමසිංහ	මලගෙදර වත්ත නොහොත් කොස්වැල්ලේ හේතු
4	එම්. ආර්. දිසනායක	මලගෙදර වත්ත නොහොත් කොස්වැල්ලේ හේතු

	දකුණුපස ඉඩම් නිලධාගේ නම	ඉඩමේ නම
1	බඩුලිවි. එම්. කේ. එස්. විකුමසිංහ	පිටකොටුවේ වත්ත
2	බඩුලිවි. එම්. රු. විකුමසිංහ	උඩන කොටුව සහ යද්දෙස්සාකොටුව
3	බඩුලිවි. එම්. විමලාවති විකුමසිංහ	මලගෙදර වත්ත නොහොත් කොස්වැල්ලේ හේතු
4	බඩුලිවි. එම්. ගාන් විකුමසිංහ	යද්දෙස්සා කොටුව

**ஸ்ரீ. ரி. ரஷ். ரஷ். தமிழ்நாடு**  
ஸ்ரீராம்புதூர் மின் விலை வகு மலைக்காரர்  
கேவி கூவாரியில் உடனடியாக விற்கப்படும்  
டாக் 14 A /43, கந்தியார்ஜு  
நகர்ச்ச.

മുൻ ഫോറ്മാർ 1381

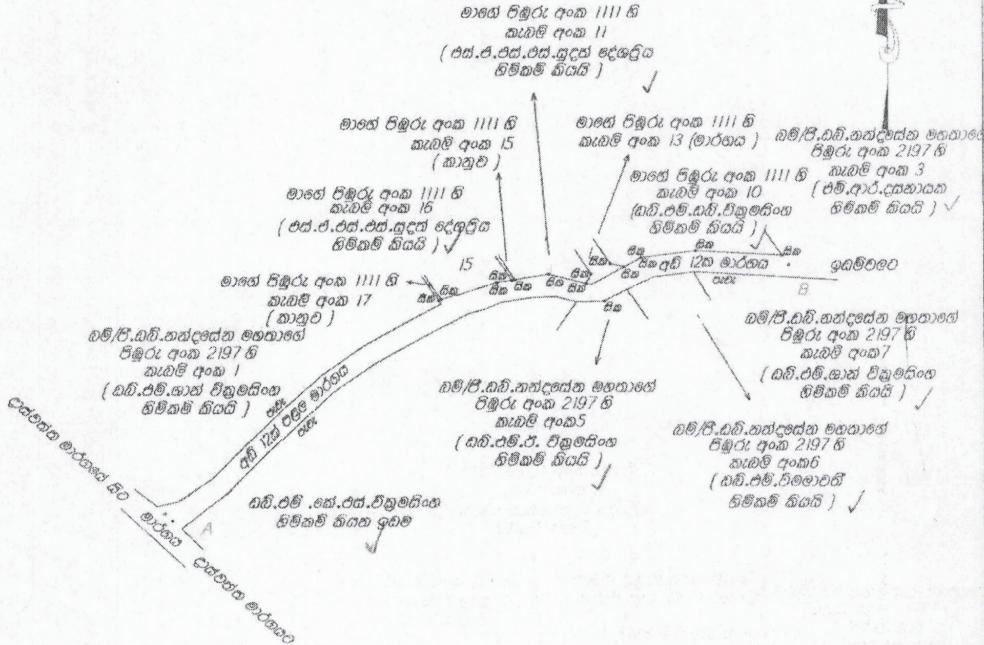

විද්‍යාරා : සිංහල තුනු  
මි. : මිලේකර කොට්ඨාස  
අධි. : රුජ ඉත්ති එස්

കരിക്ക  
A ദിവസ മുൻ്ന് രൂ. 100/- 121.00 കീ.

സ്കैൻ 1 : 1000

മുരുക്ക പലായ്ത് മുത്തേരു ചെറ്റിപ്പുകൾ

සේම කොටස සහ දෙපුදකා කොටස නො යැවත මධ්‍යමිවල ගැඹු ආච්‍රිතව පෙන්ව ලැබු අර්ථය ඇත යෝදා තුළ | එ

800

ଦୁର୍ଲିପ୍ରକାଶ ପିତ୍ର ପତ୍ରଜୀବ.

குடித் தாங்கை	விதி முறையை			
	தொகை	ம.	த.	ஏ.
1	0.0453	0	0	17.90

2021 തെങ്ങാലറ മു 16 ദിന ദൈ ലഹര ലഭിച്ച  
2022-07-01 ദിന ദൈ രഥിര സ്വാഗത കരാൻ ലഭിച്ച

ଓ.ର.ଇ.ର୍ଦ୍ଦ.ଏଇଏଇଓଡ  
ବିଷୟାବଳୀ ରଖାଯାଇ ହିନ୍ଦିଜୁର  
2022-07-01

## ගැසට් පත්‍රය පල කිරීම පිළිබඳව වැදගත් නිවේදනයයි

සතිපතා මුදණය වන ශ්‍රී ලංකා ප්‍රජාතාන්ත්‍රික සමාජවාදී ජනරජයේ ගැසට් පත්‍රය සාමාන්‍යයෙන් සිකුරාදා දිනවල පල කරනු ලැබේ. සිකුරාදා දිනයක් රජයේ නිවාඩු දිනයක් වූ විට එම සිකුරාදා දිනට ප්‍රථම වැඩ කරන දිනයේ ගැසට් පත්‍රය පල කරනු ලැබේ. ඒ අනුව ගැසට් පත්‍රයේ පල කිරීම සඳහා නිවේදන හාරෙන්නා අන්තිම දිනය ද එම සතියේ ඇතිවන නිවාඩු දී ගනන අනුව වෙනස් වනු ඇත.

එ ඒ ගැසට් පත්‍රයේ පල කිරීම සඳහා දැන්වීම් හාර ගන්නා අන්තිම දිනය සහ වේලාවන් පහත පල කර ඇති උපලේඛනයේ දක්වේ. පහත සඳහන් නියමික වේලාවට පසු ලැබෙන සියලුම දැන්වීම් එය එවු අය වෙත කැපැලෙන් ආපසු එවනු ලැබේ. රළය ගැසට් පත්‍රයේ එය පල කළ යුතු නම් අවශ්‍ය සංශෝධනයන් කර ඇපසු එවිය යුතුය. රජයේ මුදණාලය වෙත කැපැල් මිනින් එවන දැන්වීම් අප්‍රමාදව එහි ලැබීමට සැහැන වේලාවක් දී කැපැල් කිරීමෙන් වුවමනා ගැසට් පත්‍රය දැන්වීම් ඇතුළත් වෙනවා මෙන් ම එය සියලු දෙනාගේ ම පහසුවට ද හේතු වන බව සළකන්න.

ශ්‍රී ලංකා ප්‍රජාතාන්ත්‍රික සමාජවාදී ජනරජයේ ගැසට් පත්‍රය මිල දී ගැනීම සඳහා සියලුම දායක මුදල් රජයේ මුදණාලයාධිපති වෙත කෙළින් ම ගෙවිය යුතුය.

සැලකිය යුතුයි. - මුදල් ගෙවා ගැසට් පත්‍රයේ පල කරනු ලබන දැන්වීම් සඳහා අයවිය යුතු මුදල් රජයේ මුදණාලයාධිපති වෙත එවිය යුතු බව සළකන්න.

### උපලේඛනය

මාසය පල කිරීමේ දිනය ගැසට් පත්‍රයේ පල කිරීම සඳහා දැන්වීම් හාර ගන්නා අන්තිම දිනය හා වේලාව

### 2024 වර්ෂය

මාරු	2024.03.01	සිකුරාදා	2024.02.16	සිකුරාදා	දහවල්	12.00
	2024.03.07	මුහස්පතින්දා	2024.02.22	මුහස්පතින්දා	දහවල්	12.00
	2024.03.15	සිකුරාදා	2024.03.01	සිකුරාදා	දහවල්	12.00
	2024.03.22	සිකුරාදා	2024.03.07	මුහස්පතින්දා	දහවල්	12.00
	2024.03.28	මුහස්පතින්දා	2024.03.15	සිකුරාදා	දහවල්	12.00
අප්‍රේල්	2024.04.05	සිකුරාදා	2024.03.22	සිකුරාදා	දහවල්	12.00
	2024.04.10	බදාදා	2024.03.28	මුහස්පතින්දා	දහවල්	12.00
	2024.04.19	සිකුරාදා	2024.04.05	සිකුරාදා	දහවල්	12.00
	2024.04.26	සිකුරාදා	2024.04.10	බදාදා	දහවල්	12.00
මැයි	2024.05.03	සිකුරාදා	2024.04.19	සිකුරාදා	දහවල්	12.00
	2024.05.10	සිකුරාදා	2024.04.26	සිකුරාදා	දහවල්	12.00
	2024.05.17	සිකුරාදා	2024.05.03	සිකුරාදා	දහවල්	12.00
	2024.05.22	බදාදා	2024.05.10	සිකුරාදා	දහවල්	12.00
	2024.05.31	සිකුරාදා	2024.05.17	සිකුරාදා	දහවල්	12.00

ගංගානි උයනගේ,  
රජයේ මුදණාලයාධිපති.

2024 ජනවාරි මස 01 වැනි දින,  
රජයේ මුදණාලය දෙපාර්තමේන්තුව,  
කොළඹ 08.