ශ්‍රී ලංකා ප්‍රජාතාන්ත්‍රික සමාජවාදී ජනරජයේ ගැසට් පත්‍රය

අංක 2,475 - 2026 පෙබරවාරි මස 06 වැනි සිකුරාදා - 2026.02.06

(රජයේ බලයපිට ප්‍රසිද්ධ කරන ලදී.)

IV (ආ) වැනි කොටස - පළාත් පාලනය

(වෙන වෙනම ගොනු කර ගත හැකි පරිදි සෑම කොටසකට ම අයත් එක් එක් භාෂාවකට වෙන වෙනම පිටු අංක යොදා ඇත.)

	පිටුව		පිටුව
තනතුරු අ◌ැබෑර්තු	26	පළාත් පාලන සහා ඡන්ද ආඥාපනත යටතේ දැන්වීම්	—
විභාග, විභාග ප්‍රතිඵල ආදිය	—	ආදායම් හා වියදම් පිළිබඳ ප්‍රකාශන	—
බඩුබාහිරාදිය විකිණීම්	—	අයවැය ලේඛන	—
පළාත් පාලන නිවේදන	30	දේපළ විකිණීම්	—
අතුරු ව්‍යවස්ථා	—	විවිධ දැන්වීම්	—

සතිපතා නිකුත් වන *ගැසට්* පත්‍රයෙහි පළකිරීම සඳහා භාරගනු ලබන දැන්වීම් පිළිබඳ

වැදගත් නිවේදනයයි

ශ්‍රී ලංකා ප්‍රජාතාන්ත්‍රික සමාජවාදී ජනරජයේ *ගැසට්* පත්‍රයේ අවසන් පිටුවේ සෑම මාසයකම මුල් සතියේ දී පළ කරන නිවේදන භාරගන්නා දිනයන් සහ වේලාවන් පිළිබඳව මින් අවධානය යොමු කරනු ලැබේ.

ගැසට් පත්‍රයේ පළකිරීම සඳහා දැන්වීම් භාරගැනීම *ගැසට්* පත්‍රය පළකරනු ලබන දිනයට සති දෙකකට පෙර සිකුරාදා දිනයෙහි දහවල් 12.00 ට අවසන් කරනු ලැබේ. තනතුරු - ඇබෑර්තු, විභාග, ටෙන්ඩර් සහ වෙන්දේසි පිළිබඳ දැන්වීම්වල අවසන් දින සහ වේලාවන් ඒ පිළිබඳව උනන්දුවක් දක්වන අයට ප්‍රමාණවත් කාල වේලාවක් ලැබෙන පරිදි යොදාගත යුතු බවට, සියලු ම දෙපාර්තමේන්තු, සංස්ථා සහ මණ්ඩල යනාදිය වගබලාගත යුතු බව මින් අවධාරණය කෙරේ. පළකිරීම සඳහා එවනු ලබන සෑම දැන්වීමක් ම තනි පැත්තේ පමණක් පැහැදිලිව පිටපත් කළ යුතු ය. නිරවද්‍යතාවය පිළිබඳව කරන විමසීම් සහ පැමිණිලි *ගැසට් පත්‍රය* පළ වූ දින සිට තෙමසකට පසුව භාරගනු නොලැබේ.

ගැසට් පත්‍රයේ පළකරන සෑම දැන්වීමක්ම *ගැසට් පත්‍රය* පළකරනු ලබන දිනට සති දෙකකට පෙර එනම්, 2026 පෙබරවාරි මස 27 දින පළකරන *ගැසට් පත්‍රයේ* දැන්වීම් 2026 පෙබරවාරි 13 දින දහවල් 12.00ට හෝ ඊට පෙර) තැපැලෙන් හෝ ගෙනවිත් රජයේ මුද්‍රණාලයට භාරදිය යුතු ය.

2006 අංක 19 දරන ඉලෙක්ට්‍රොනික ගනුදෙනු පනත - 9 වැනි වගන්තිය

"යම් ප්‍රකාශනයක්, රීතියක්, නියෝගයක්, නියමයක්, අතුරු ව්‍යවස්ථාවක්, නිවේදනයක් හෝ වෙනත් කිසිවක් *ගැසට් පත්‍රයේ* පළකළ යුතු බවට යම් පනතකින් හෝ නීති ප්‍රඥප්තියකින් විධිවිධාන සලස්වා ඇති අවස්ථාවක, ඒ රීතිය, නියෝගය, නියමය, අතුරු ව්‍යවස්ථාව, නිවේදනය හෝ වෙනත් දෙය ඉලෙක්ට්‍රොනික ස්වරූපයේ වන *ගැසට් පත්‍රයක* පළකරනු ලැබුවහොත් ඒ විධිවිධානය සම්පූර්ණ කර ඇත්තාක් සේ සැලකිය යුතු ය."

2026 ජුනි මස 01 දින,
කොළඹ 08,
රජයේ මුද්‍රණ දෙපාර්තමේන්තුවේ දී ය.

එස්. ඩී. පාඩිකෝරාළ,
රජයේ මුද්‍රණාලයාධිපති. *(වැ.බ.)*

මෙම *ගැසට් පත්‍රය* www.documents.gov.lk වෙබ් අඩවියෙන් බාගත කළ හැක.

තනතුරු - ඇබෑර්තු

සූරියවැව ප්‍රාදේශීය සභාව

සූරියවැව ප්‍රාදේශීය සභාව සඳහා දෛනික වැටුප් ගෙවීමේ පදනම මත කම්කරුවන් බඳවා ගැනීම සඳහා අයදුම්පත් කැඳවීම

මෙම ප්‍රාදේශීය සභාව සතු සූරියවැව සිල්ලර පොල ගාස්තු අය කිරීම සඳහා **2026.12.31** දින දක්වා පමණක් දෛනික වැටුප් ගෙවීමේ පදනමින් ලියාපදිංචි කර සේවය ලබා ගැනීම සඳහා කම්කරුවන් දෙදෙනෙකු බඳවා ගැනීමට පහත සුදුසුකම් සපුරා ඇති අයවළුන්ගෙන් අයදුම්පත් කැඳවනු ලැබේ.

සුදුසුකම් :

- 08 ශ්‍රේණිය සමත් වීම;
- වයස අවුරුදු 18-45 අතර වීම;
- ශ්‍රී ලංකාවේ පුරවැසියෙකු වීම;
- සාපරාධී වරදකට අධිකරණයේ වරදකරුවකු හෝ අපරාධ නඩු විධාන සංග්‍රහයේ 449 වන වගන්තිය ප්‍රකාරව අධිකරණයකදී ලඝු නඩු විභාගයකින් වරදකරු කරනු ලැබූ අයෙකු නොවීම.

ඉහත සුදුසුකම් සපුරා ඇති අපේක්ෂකයින් සූරියවැව ප්‍රාදේශීය සභාවෙන් ලබා ගන්නා මෙයට අදාළ අයදුම්පත් 2026.02.19 දිනට පෙර සම්පූර්ණ කර **"සභාපති, සූරියවැව ප්‍රාදේශීය සභාව "** යන ලිපිනයට ලියාපදිංචි තැපැල මගින් හෝ අතින් ගෙනවිත් භාර දීමට කටයුතු කරන්න.

සැලකිය යුතුය.

I. අයදුම්පත් යොමු කිරීමේ දී ඉහත සුදුසුකම් සනාථ කිරීම සඳහා අදාළ සහතික පත් වල පිටපත් ද සමග යොමු කළ යුතුය.

II. සම්මුඛ පරීක්ෂණ මණ්ඩලය ඔබේ සුදුසුකම් මත ලකුණු ලබා දෙන අතර, ඒ අනුව තෝරා ගැනීම සිදු කරයි.

III. මෙම බඳවා ගැනීම සූරියවැව සිල්ලර පොළ පැවැත්වෙන දිනයන් සඳහා සේවය ලබා ගැනීමට පමණක් වන අතර, එම සේවා කාලය 2026.12.31 දිනෙන් අවසන් වේ.

IV. දිස්ත්‍රික් මිල නියම කිරීමේ කමිටු තීරණයේ නුපුහුණු ශ්‍රමිකයෙකු සඳහා ගෙවනු ලබන දෛනික ගාස්තුවක් ගෙවනු ලබයි.

V. බඳවා ගැනීම සම්බන්ධයෙන් සම්මුඛ පරීක්ෂණ මණ්ඩල තීරණය අවසාන තීරණය වේ.

VI. අයදුම්පත බහාලන ලිපිකවරයේ වම්පස ඉහළ කෙළවරේ "සූරියවැව ප්‍රාදේශීය සභාවේ දෛනික වැටුප් ගෙවීමේ පදනම මත කම්කරුවන් බඳවා ගැනීම සඳහා අයදුම්පත් කැඳවීම" යනුවෙන් සඳහන් කළ යුතුය.

VII. නියමිත දිනට පසු ලැබෙන අයදුම්පත්, අසම්පූර්ණ අයදුම්පත් හා අයදුම්පත් කැඳවීමේ අවසන් දිනට නියමිත සුදුසුකම් සපුරා නොමැති අයගේ අයදුම්පත් කිසිදු දැනුම් දීමකින් තොරව ප්‍රතික්ෂේප කරනු ලැබේ.

VIII. අයදුම්පත් ප්‍රමාද වීම හෝ නැති වීම පිළිබඳ කිසිදු පැමිණිල්ලක් සූරියවැව ප්‍රා දේශීය සභාව විසින් භාර ගනු නොලැබේ.

එම්. ඉන්දික තුෂාර,
සභාපති,
සූරියවැව ප්‍රාදේශීය සභාව.

2026 පෙබරවාරි මස 06 දින,
සූරියවැව ප්‍රාදේශීය සභා කාර්යාලයේ දී ය.

02-105

පළාත් පාලන නිවේදන

කළුතර මහා නගර සභාව

ගෝඝාතක ආඥාපනත (272 අධිකාරිය)

මෙහි පහත සඳහන් උපලේඛනයන්හි සවිස්තරාත්මකව දක්වා ඇති ස්ථානයන් හි ගෝඝාතකාගාර පවත්වාගෙන යාම සඳහා 2026 වර්ෂයට බලපත්‍ර ඉල්ලුම්කර තිබෙන බවත්, ඒ අනුව බලපත්‍රය නිකුත් කිරීම සඳහා කළුතර මහා නගර සභා සීමාව තුළ පදිංචි යම් අයෙක් විරුද්ධ වන්නේ නම්, එසේ විරුද්ධ වීමට හේතු සඳහන් කර පිටපත් දෙකකින් යුක්තව මෙම දැන්වීම *ගැසට් පත්‍රයේ* පළ වූ දින සිට දින දාහතරක් (14) ක් ඇතුළත මා වෙත ලියා එවීමට බලය ඇති බවත්, ශ්‍රී ලංකා නීති ප්‍රඥප්තියේ 272 අධිකාරිය හෙවත් ගෝඝාතක ආඥාපනතේ 7 වගන්තිය යටතේ මෙයින් දැනුම් දෙනු ලැබේ.

එස්. එච්. ඩී. එන්. සෝමරත්න,
නගරාධිපති,
කළුතර මහා නගර සභාව.

2026 පෙබරවාරි මස 02 දින,
කළුතර මහා නගර සභා කාර්යාලයේ දීය.

උපලේඛනය 01

අනු. අංකය	*ඉල්ලුම්කරුගේ නම හා ලිපිනය*	*ගෝඝාතකාගාරය පවත්වාගෙන යනු ලබන ස්ථානය*	*ගෝඝාතකාගාරයේ ඝාතනය කරනු ලබන මස් වර්ගය*	*බලපත්‍රය වලංගු කාල සීමාව*
1	එම්. එම්. ආර්. චමින්ද කුරේ, අලුත් පල්ලිය පිටුපස කලමුල්ල, කළුතර	අලුත් පල්ලිය පිටුපස කලමුල්ල, කළුතර	ඌරු මස්	2026.03.01 සිට 2026.12.31
2	ඩී. එච්. සුනිල් ශාන්ත, ගාලු පාර, කලමුල්ල, කළුතර	ගාලු පාර, කලමුල්ල, කළුතර	ඌරු මස්	2026.03.01 සිට 2026.12.31
3	එම්. එම්. ආර්. අජිත් කුමාර කුරේ මඩම පාර, කලමුල්ල කළුතර	මඩම පාර, කලමුල්ල, කළුතර	ඌරු මස්	2026.03.01 සිට 2026.12.31
4	එම්. ඩබ්. එම්. ෆාහීම්, අංක 74, මරික්කාර් වීදිය. කළුතර දකුණ	අංක 74, මරික්කාර් වීදිය, කළුතර දකුණ	එළහරක් මස්	2026.03.01 සිට 2026.12.31
5.	එම්. අයි. එම්. රුමී අංක 76, මරික්කාර් වීදිය, කළුතර දකුණ	අංක 76, මරික්කාර් වීදිය, කළුතර දකුණ	එළහරක් මස්	2026.03.01 සිට 2026.12.31

02-106

කළුතර මහා නගර සභාව

මහජන පුස්තකාල සඳහා වූ අතුරු ව්‍යවස්ථාව

1989 අංක 12 දරන පළාත් සභා (අනුශාංගික විධිවිධාන) පනතේ 2 වගන්තිය සමග කියවිය යුතු 1952 අංක 06 දරන පළාත් පාලන ආයතන (සම්මත අතුරු ව්‍යවස්ථා) පනතේ 2 වගන්තිය යටතේ බස්නාහිර පළාත් පාලන විෂය භාර අමාත්‍යවරයා විසින් සාදනු ලැබූ 2005.02.18 දින අංක 1381 දරන ශ්‍රී ලංකා ප්‍රජාතාන්ත්‍රික සමාජවාදී ජනරජයේ *ගැසට් පත්‍රයේ* IV(අ) කොටසේ පළාත් සභා නිවේදන යටතේ පළ කරන ලද්දා වූ මහා නගර සභාවන්හි මහජන පුස්තකාල සඳහා වූ අතුරු ව්‍යවස්ථාව පිළිගැනීමට 2025.09.02 දින රැස් වූ කළුතර මහා නගර සභාවේ මාසික මහා සභාවේ අංක 5:1:50 දින සභා තීරණය යටතේ වූ අනුමැතිය පරිදි 2026.02.10 දින සිට කළුතර මහා නගර සභා බල ප්‍රදේශය සඳහා වැළඳගෙන ක්‍රියාත්මක කරන බව මෙයින් නිවේදනය කරමි.

එස්. එච්. ඩී. එන්. සෝමරත්න,
නගරාධිපති,
කළුතර මහා නගර සභාව.

2026 ජනවාරි මස 28 දින,
කළුතර මහා නගර සභා කාර්යාලයේ දීය.

02-41

කැලණිය ප්‍රාදේශීය සභාව

1987 අංක 15 දරන ප්‍රාදේශීය සභා පනතේ 198 වගන්තිය යටතේ පැවරී ඇති බලතල ප්‍රකාරව සිදු කරනු ලබන නිවේදනයයි

කැලණිය ප්‍රාදේශීය සභා බල ප්‍රදේශයේ අංක 260 දිප්පිටිගොඩ ග්‍රාම නිලධාරි වසමට අයත් පොල්වත්ත ප්‍රදේශයේ වරිපනම් අංක 157/23 සිට වරිපනම් අංක 157/12 දක්වා වන මාර්ගය, බස්නාහිර පළාත් ගරු ආණ්ඩුකාරතුමාගේ අනුමැතිය පරිදි ස්ටීව් ගාඩ්න් ලෙස නම් කරනු බන බවට මා විසින් මෙයින් නිවේදනය කරනු ලැබේ.

ආචාර්ය සඳුන් යාපා කරුණාරත්න,
සභාපති,
කැලණිය ප්‍රාදේශීය සභාව.

2026 ජනවාරි මස 28 දින,
කැලණිය ප්‍රාදේශීය සභාව,
බුළුගහ හන්දිය,
නුවර පාර,
කැලණිය

02-76

අරණායක ප්‍රාදේශීය සභාව

1987 අංක 15 දරන ප්‍රාදේශීය සභා පනතේ 24(3) ආ වගන්තිය යටතේ කරනු ලබන දැන්වීමයි

1989 අංක 12 දරන (ආනුශාංගික විධිවිධාන පනතේ) 02 වගන්තිය සමග කියවිය යුතු 1987 අංක 15 දරන ප්‍රාදේශීය සභා පනතේ 24(1) ආ වගන්තිය ප්‍රකාරව කටයුතු කරමින් 24(2) ආ වගන්තිය ප්‍රකාරව 2025 අගෝස්තු මස 22 දිනැති ශ්‍රී ලංකා ප්‍රජාතාන්ත්‍රික සමාජවාදී ජනරජයේ *ගැසට් පත්‍රයේ* IV(ආ) කොටසෙහි ප්‍රකාශයට පත් කරන ලද මෙම මාර්ගය අරණායක ප්‍රාදේශීය සභාව සතු මාර්ග ලෙස මෙයින් ප්‍රකාශයට පත් කරනු ලැබේ.

එම්. පී. මංජුල සෙනවිරත්න,
සභාපති,
ප්‍රාදේශීය සභාව,
අරණායක.

2026 ජනවාරි මස 23 දින,
අරණායක ප්‍රාදේශීය සභා කාර්යාලයේ දී ය.

මාර්ගයේ නම	:	බොරැල්ලේහේන මාර්ගය
මාර්ගයේ ආරම්භය	:	අත්තනගොඩ දොඩන්තලේ ප්‍රධාන මාර්ගය
මාර්ගයේ අවසානය	:	මඩොල්ගහමුල වත්ත දක්වා
ග්‍රාම නිළධාරි වසම	:	15ඒ කන්දේවත්ත, 15ඒ උඩුවේවල වසම
මාර්ගයේ දිග හා පළල	:	දිග - මීටර් 24.50 පළල - අඩි 08
		දිග - මීටර් 222.00 පළල - අඩි 10

මාර්ග ආරම්භයේ සිට අවසානය දක්වා දකුණු පස ඉඩම් හිමියන්ගේ නම් -

ඉඩම් අයිතිකරුගේ නම	*ඉඩමේ නම*
01. කේ. එල්. එස්. මල්කාන්ති සෝමරත්න මිය	ඉදිගොල්ලේහේන දැනට වත්ත

මාර්ගය ආරම්භයේ සිට අවසානය දක්වා වම්පස ඉඩම් හිමියන්ගේ නම්

	ඉඩම් අයිතිකරුගේ නම	*ඉඩමේ නම*
01.	ආර්. පී. පුෂ්පා අයිරාංගනී මිය	රන්හොටිපේඩිගේ වත්ත නොහොත් බොරැල්ලේහේන
02.	ආර්. පී. සමරසිංහ මයා	රන්හොටිපේඩිගේ වත්ත නොහොත් බොරැල්ලේහේන
03.	එච්. තිලකරත්න මයා	රන්හොටිපේඩිගේ වත්ත නොහොත් බොරැල්ලේහේන
04.	ආර්. පී. සමරසිංහ මයා	රන්හොටිපේඩිගේ වත්ත නොහොත් බොරැල්ලේහේන
05.	ආර්. පී. කරුණාරත්න මයා	රන්හොටිපේඩිගේ වත්ත නොහොත් බොරැල්ලේහේන
06.	ආර්. පී. සුමනදාස මයා	රන්හොටිපේඩිගේ වත්ත නොහොත් බොරැල්ලේහේන
07.	ආර්. පී. නන්දන විජයබණ්ඩාර මයා	රන්හොටිපේඩිගේ වත්ත නොහොත් බොරැල්ලේහේන
08.	කේ. එල්. එස්. මල්කාන්ති සෝමරත්න මිය	රන්හොටිපේඩිගේ වත්ත නොහොත් බොරැල්ලේහේන
09.	කේ. එල්. එස්. මල්කාන්ති සෝමරත්න මයා	ගෙදරගාවාහේන

බලයලත් මිනින්දෝරු එච්. එම්. ආර්. ටී. කේ. හේරත් ගේ 2024.12.17 දින මනින ලද පිඹුරුපත් අංක 1666 දරන පිඹුරුපත අනුව වේ.

පිඹුරු අංකය: 1666

එච්.එම්.ආර්.ටී.කේ.හේරත්,
බලයලත් මිනින්දෝරු තලම්තිකරු,
උසාවි කොමසාරිස් සහ තක්සේරුකරු,
අංක 86/04, ජයබිම මාවත
දුලුග්ගල, රඹුක්කන.
ලියාපදිංචි අංකය: 1983/492

බොරැල්ලේහේන මාර්ගය
පරිමාණය 1:1000

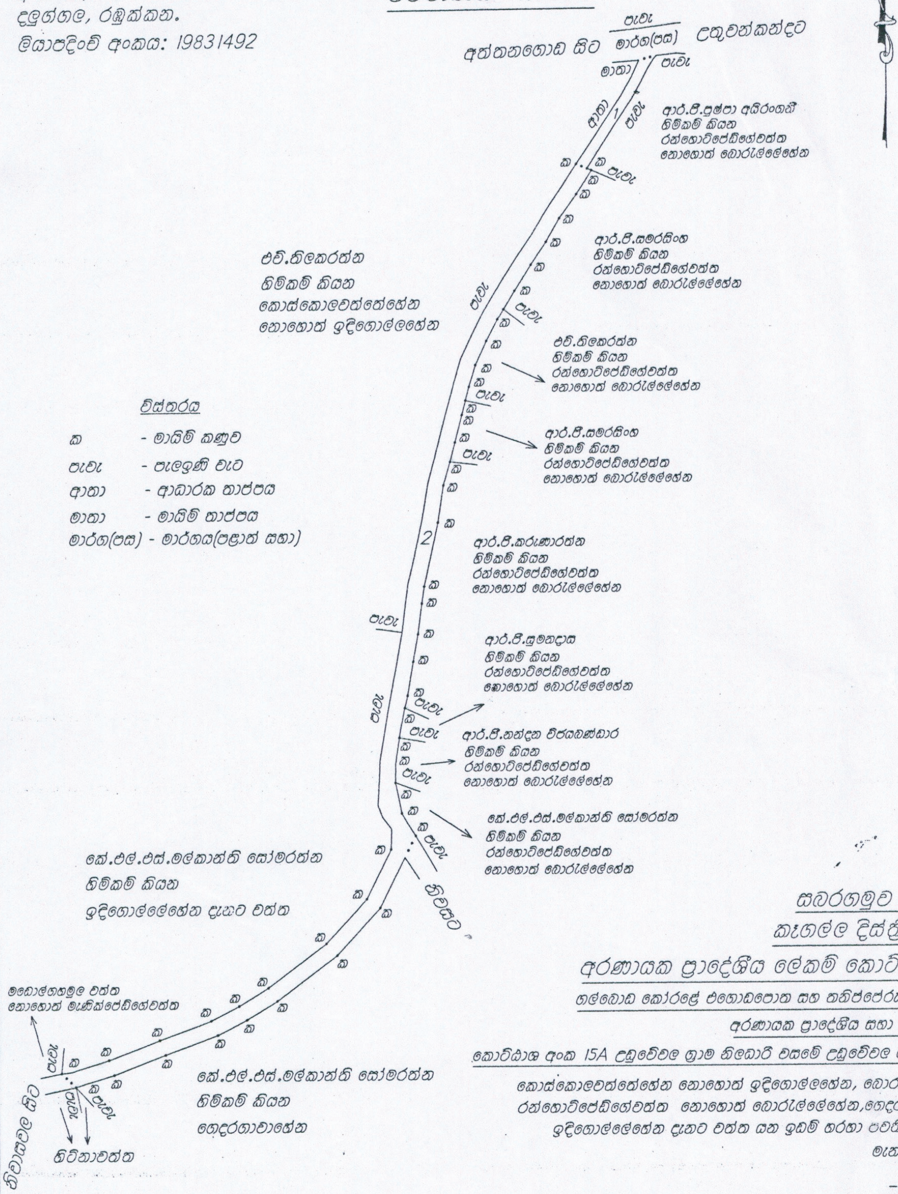

සබරගමුව පළාතේ
කෑගල්ල දිස්ත්‍රික්කයේ
අරණායක ප්‍රාදේශීය ලේකම් කොට්ඨාශයේ
ගල්බොඩ කෝරළේ එගොඩපොත සහ තනිප්පේරු පත්තුවේ,
අරණායක ප්‍රාදේශීය සභා සීමාව තුළ
කොට්ඨාශ අංක 15A උඩුවේවල ග්‍රාම නිලධාරී වසමේ උඩුවේවල ගමේ පිහිටි
කොස්කොලවත්තේහේන නොහොත් ඉදිගොල්ලහේන, බොරැල්ලේහේන,
රත්හොටිපේඩිගේවත්ත නොහොත් බොරැල්ලේහේන,ගෙදරගාවහේන,
ඉදිගොල්ලේහේන දැනට වත්ත යන ඉඩම් හරහා පවතින මාර්ගය
මැන සාදන ලද

-පිඹුර-

කැබලි අංකය	මාර්ගයේ වර්ග ප්‍රමාණය				දිග(මීටර්)	පළල(අඩි)	කිවයුතු කරුණු
	හෙක්ටයාර්	අ	රූ	පර්			
1	0.0051	00	0	02.01	24.50	08.00	අඩි 10 දක්වා පළල් කිරීම සඳහා යාබද ඉඩමේ හිමිකරු වන ආර්.පී.පුෂ්පා අයිරංගනී යන අයගේ කැමැත්ත ගත යුතුව ඇත
2	0.0686	00	0	27.12	222.00	10.00	
එකතුව	0.0737	00	0	29.12	246.50		

මනින ලද්දේ : 2024.12.08 වන දින

2024-12-17

එච්. එම්. ආර්. ටී. කේ. හේරත්
බලයලත් මිනින්දෝරු තලම්තිකරු
උසාවිකොමසාරිස් සහ තක්සේරුකරු
අංක 86/04, ජයබිම මාවත
දුලුග්ගල, රඹුක්කන

යටිනුවර ප්‍රාදේශීය සභාව

1987 අංක 15 දරන ප්‍රාදේශීය සභා පනතේ 24 වගන්තිය යටතේ කරනු ලබන නිවේදනයයි

යටිනුවර ප්‍රාදේශීය සභා බල ප්‍රදේශය තුළ යටිනුවර ප්‍රාදේශීය සභාව තුළ පිහිටියා වූ මංමාවත්/පාරවල් සම්බන්ධයෙන් 1987 අංක 15 දරන ප්‍රාදේශීය සභා පනතේ 24 වගන්තිය යටතේ වූ පියවර අනුගමනය කිරීම සම්බන්ධයෙන් අවසර දී ඇති කාලයක් වශයෙන් 2025.07.18 දින සිට 2028.07.18 දක්වා කාලය සැලකීමට 1989 අංක 12 දරන පළාත් සභා (අනුශාංගික විධිවිධාන) පනතේ 02 වන වගන්තිය සමග කියවිය යුතු ඉහත කී 1987 අංක 15 දරන ප්‍රාදේශීය සභා පනතේ 24(1) වගන්තිය යටතේ මධ්‍යම පළාත් ආණ්ඩුකාරතුමා විසින් අවසර ලබා දී ඇති හෙයින් ද, ඒ අනුව මෙම පහත උපලේඛනයේ විස්තර කරනු ලබන මංමාවත්/පාරවල් යටිනුවර ප්‍රාදේශීය සභාව සතු සභාව විසින් පවත්වාගෙන යනු ලබන මංමාවත්/පාරවල් වශයෙන් සැලකීම සඳහා 2025.11.18 දින පැවති මහ සභා තීරණ අංක 5.8.5 යටතේ යෝජනා සම්මත කර ඇති හෙයින් ඊට විරෝධතා ඇත්තේ නම් ඉහත කී 1987 අංක 15 දරන ප්‍රාදේශීය සභා පනතේ 24 වන වගන්තියේ වැඩි දුරටත් සඳහන් විධිවිධාන අනුව කටයුතු කිරීම සඳහා මෙයින් නිවේදනය කරමි.

නලීන් එරන්ද පිටියේකුඹුර,
සභාපති,
යටිනුවර ප්‍රාදේශීය සභාව.

2026 ජනවාරි මස 26 දින,
පිළිමතලාව,
ඇඹිල්මීගම,
යටිනුවර ප්‍රාදේශීය සභා ප්‍රධාන කාර්යාලයේ දී ය.

උපලේඛනය

අනු. අංකය	මාර්ගයේ නම	ග්‍රාම නිලධාරි වසම	පටන් ගන්නා ස්ථානය	අවසන් වන ස්ථානය	වම් පැත්ත	දකුණු පැත්ත	දිග	පළල	පිඹුරු පත් අංකය
01	ගෙදර කුඹුර මාර්ගය	ඉඹුල්මල් ගම	ඉඹුල්මල් ගම කඩා වැටී ඇති පාලම අසලින්	මහවලව් වත්ත මායිම	1. සී. එම්. එස්. එස්. ඉඹුල්මල්ගම මයා 2. සී. එම්. පී. ඩබ්. එස්. ජේ. ඉඹුල්මල්ගම මයා 3. පී. ඩබ්. සී. කේ. නවරත්න මයා	1. ඩී. එල්. එස්. ලියනගේ මයා. 2. අයි. එම්. සී. එස්. කේ. ඉහගම මිය 3. ඒ. කේ. ජී. කෞමිණී හෂිණී ගමගේ මිය 4. එම්. වීරසේකර මයා 5. මංජුල ඉඹුල්මල්ගම මයා 6. කේ. එම්. එන්. කේ. නවරත්න මයා 7. කේ. ඒ. ඩී. එස්. සී. කුඩුපිටිය මයා 8. ඊ. වී. එස්. කේ. ජයලත් මයා 9. පී. ඩබ්.සී. කේ. නවරත්න මයා	මීටර් 150	මීටර් 2.74	3045

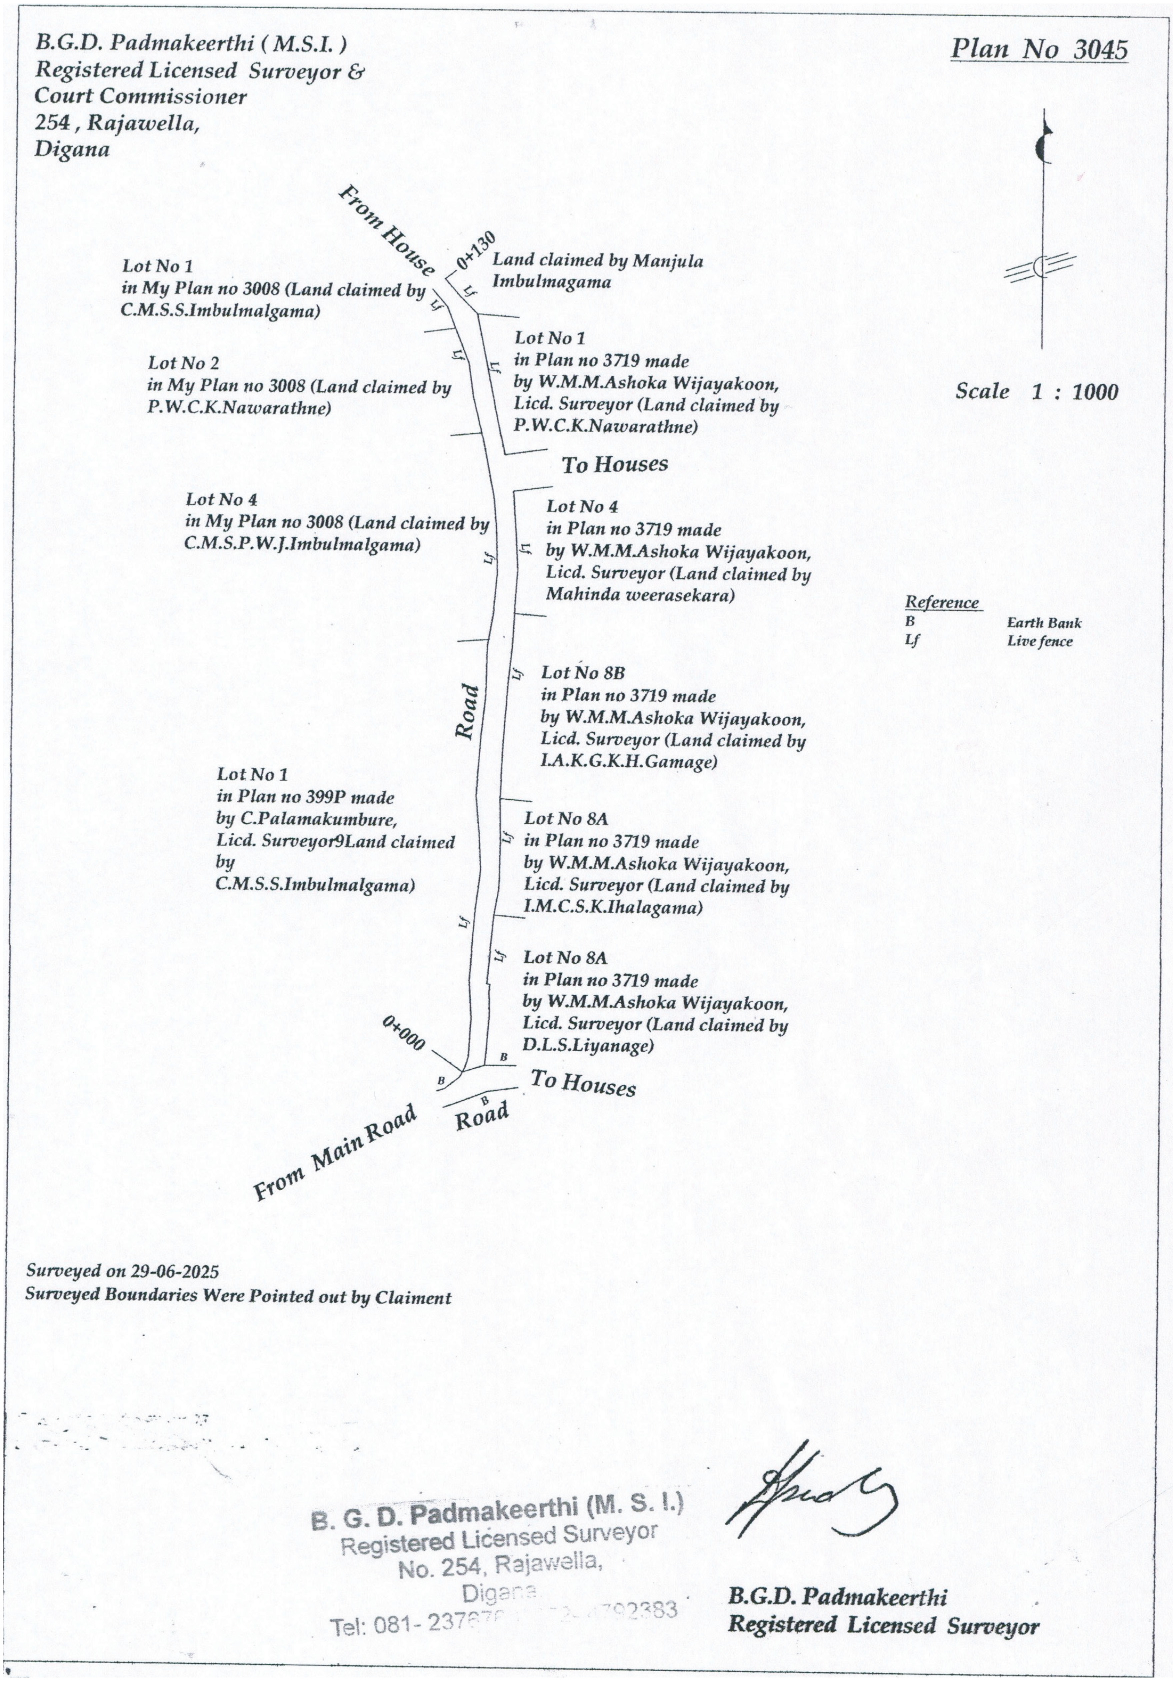
B.G.D. Padmakeerthi (M.S.I.)
Registered Licensed Surveyor &
Court Commissioner
254 , Rajawella,
Digana
Plan No 3045
Scale 1 : 1000
From House
0+130
Land claimed by Manjula Imbulmagama
Lot No 1 in My Plan no 3008 (Land claimed by C.M.S.S.Imbulmalgama)
Lot No 2 in My Plan no 3008 (Land claimed by P.W.C.K.Nawarathne)
Lot No 1 in Plan no 3719 made by W.M.M.Ashoka Wijayakoon, Licd. Surveyor (Land claimed by P.W.C.K.Nawarathne)
To Houses
Lot No 4 in My Plan no 3008 (Land claimed by C.M.S.P.W.J.Imbulmalgama)
Lot No 4 in Plan no 3719 made by W.M.M.Ashoka Wijayakoon, Licd. Surveyor (Land claimed by Mahinda weerasekara)
Reference
B Earth Bank
Lf Live fence
Road
Lot No 8B in Plan no 3719 made by W.M.M.Ashoka Wijayakoon, Licd. Surveyor (Land claimed by I.A.K.G.K.H.Gamage)
Lot No 1 in Plan no 399P made by C.Palamakumbure, Licd. Surveyor9Land claimed by C.M.S.S.Imbulmalgama)
Lot No 8A in Plan no 3719 made by W.M.M.Ashoka Wijayakoon, Licd. Surveyor (Land claimed by I.M.C.S.K.Ihalagama)
Lot No 8A in Plan no 3719 made by W.M.M.Ashoka Wijayakoon, Licd. Surveyor (Land claimed by D.L.S.Liyanage)
0+000
To Houses
Road
From Main Road
Surveyed on 29-06-2025
Surveyed Boundaries Were Pointed out by Claiment
B. G. D. Padmakeerthi (M. S. I.)
Registered Licensed Surveyor
No. 254, Rajawella,
Digana
B.G.D. Padmakeerthi
Registered Licensed Surveyor

02-29/1

යටිනුවර ප්‍රාදේශීය සභාව

1987 අංක 15 දරන ප්‍රාදේශීය සභා පනතේ 24 වගන්තිය යටතේ කරනු ලබන නිවේදනයයි

යටිනුවර ප්‍රාදේශීය සභා බල ප්‍රදේශය තුළ යටිනුවර ප්‍රාදේශීය සභාව තුළ පිහිටියා වූ මංමාවත්/පාරවල් සම්බන්ධයෙන් 1987 අංක 15 දරන ප්‍රාදේශීය සභා පනතේ 24 වගන්තිය යටතේ වූ පියවර අනුගමනය කිරීම සම්බන්ධයෙන් අවසර දී ඇති කාලයක් වශයෙන් 2025.07.18 දින සිට 2028.07.18 දක්වා කාලය සැලකීමට 1989 අංක 12 දරන පළාත් සභා (ආනුශාංගික විධිවිධාන) පනතේ 02 වන වගන්තිය සමග කියවිය යුතු ඉහත කී 1987 අංක 15 දරන ප්‍රාදේශීය සභා පනතේ 24(1) වන වගන්තිය යටතේ මධ්‍යම පළාත් ආණ්ඩුකාරතුමා විසින් අවසර ලබා දී ඇති හෙයින් ද, ඒ අනුව මෙම පහත උපලේඛනයේ විස්තර කරනු ලබන මංමාවත්/පාරවල් යටිනුවර ප්‍රාදේශීය සභාව සතු සභාව විසින් පවත්වාගෙන යනු ලබන මංමාවත්/පාරවල් වශයෙන් සැලකීම සඳහා 2025.11.18 දින පැවති මහ සභා තීරණ අංක 5.8.4 යටතේ යෝජනා සම්මත කර ඇති හෙයින් ඊට විරෝධතා ඇත්තේ නම් ඉහත කී 1987 අංක 15 දරන ප්‍රාදේශීය සභා පනතේ 24 වන වගන්තියේ වැඩි දුරටත් සඳහන් විධිවිධාන අනුව කටයුතු කිරීම සඳහා මෙයින් නිවේදනය කරමි.

නලීන් එරන්ද පිටියේකුඹුර,
සභාපති,
යටිනුවර ප්‍රාදේශීය සභාව.

2026 ජනවාරි මස 26 දින,
පිළිමතලාව,
ඇඹිල්මීගම,
යටිනුවර ප්‍රාදේශීය සභා ප්‍රධාන කාර්යාලයේ දී ය.

උපලේඛනය

අනු. අංකය	මාර්ගයේ නම	ග්‍රාම නිලධාරි වසම	පටන් ගන්නා ස්ථානය	අවසන් වන ස්ථානය	වම් පැත්ත	දකුණු පැත්ත	දිග	පළල	පිඹුරු පත් අංකය
01	ඕකුළුවාව මාර්ගය	දෙහිගම නැගෙනහිර	කන්දෙ දෙණිය ඇළ	පේර ගොල්ල වත්ත	1. කේ. ජී. ඒ. එස්. කිරින්දගේ මයා 2. ඒ. රූපවතී මිය 3. එල්. සී. එම්. සමරසිංහ මයා 4. පී. කේ. පුස්සේපිටිය මයා 5. බී. එම්. එන්. කුමාරි මිය 6. එච්. ඒ. යූ. අයි. ඒ. හේරත් මයා 7. ඩී. ජී. කරුණාසේන මයා 8. කේ. ජී. චන්ද්‍රාවතී මිය.	1. ඇල මාර්ගය.	මීටර් 216.9	මීටර් 3	2702

M.K.S.M.M.Dissanayake
Registered Licensed Surveyor
Gelioya
Reg.No.20041057

PLAN NO: 2702

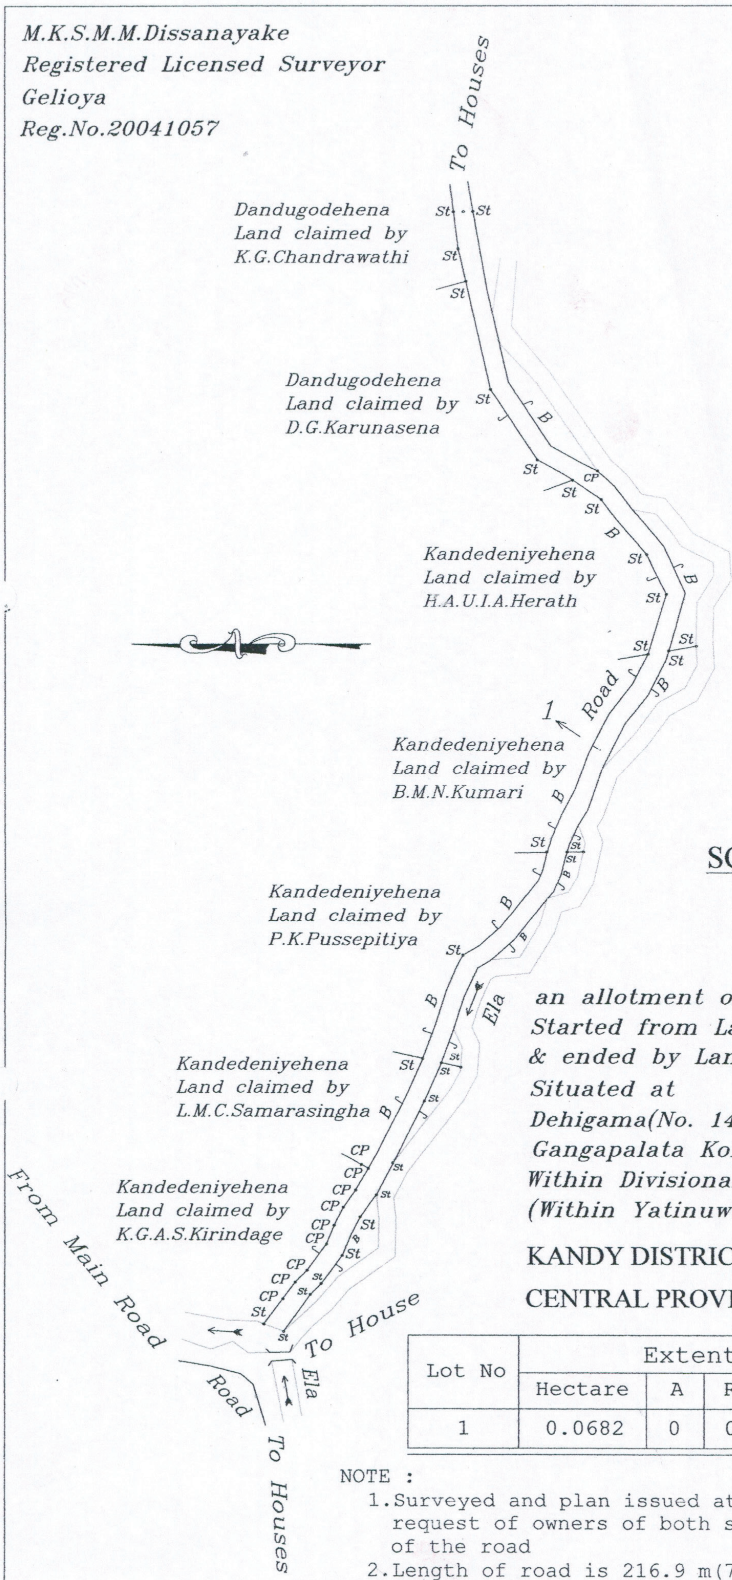

REFERENCE

CP Concrete Post
St Stake
B Bank

SCALE 1:1000

PLAN
of
an allotment of 10 feet(3.05 m)Road
Started from Land belongs to K.G.A.S.Kirindage
& ended by Land belongs to K.G.Chandrawathi
Situated at
Dehigama(No. 143, Dehigama East G.N. Division)
Gangapalata Korale of Yatinuwara
Within Divisional Secretariat Yatinuwara
(Within Yatinuwara Pradeshiya Sabha Limits)

KANDY DISTRICT
CENTRAL PROVINCE

Lot No	Extent			
	Hectare	A	R	P
1	0.0682	0	0	26.96

NOTE :
1. Surveyed and plan issued at the request of owners of both side of the road
2. Length of road is 216.9 m(711.6 Ft.)

Surveyed On :30.08.2025

M.K.S.M.M. DISSANAYAKE
Registered Licensed Surveyor
Reg No. 20041057
Cad Lic. No. 20090082

ඉබ්බාගමුව ප්‍රාදේශීය සභාව

2026 වර්ෂය සඳහා ත්‍රී රෝද රථ නැවතුම්පළ ස්ථාන

ඉබ්බාගමුව ප්‍රාදේශීය සභා බල ප්‍රදේශය සඳහා 2026 වර්ෂයට අදාළව ත්‍රී රෝද රථ නැවතුම් ස්ථාන 2025.12.18 දින පවත්වන ලද මහ සභා රැස්වීමේ දී තීරණ අංක 7/2025/12/5(5) යටතේ පහත සඳහන් යෝජනාව සම්මත කරන ලද බව මෙයින් නිවේදනය කරමි.

සී. එම්. දිලීප් චන්ද්‍ර සේකර,
සභාපති,
ප්‍රාදේශීය සභාව, ඉබ්බාගමුව.

2025 දෙසැම්බර් මස 18 දින,
ඉබ්බාගමුව ප්‍රාදේශීය සභාවේ දීය.

යෝජනාව

1987 අංක 15 දරන ප්‍රාදේශීය සභා පනතේ 122(1) වගන්තිය ප්‍රකාරව ප්‍රාදේශීය සභාවට ලැබී ඇති බලතල ප්‍රකාරව හා වයඹ පළාත් පාලන විෂයභාර ගරු අමාත්‍යතුමා විසින් සාදන ලදුව 2010.07.16 දින අංක 1663 දරන ශ්‍රී ලංකා ප්‍රජාතාන්ත්‍රික සමාජවාදී ජනරජයේ *ගැසට් පත්‍රයේ* IV(ආ) කොටසේ පළ කරන ලද 2011.01.18 දින වයඹ පළාත් සභාවේ දී ස්ථිර කරන ලද බවට 2011.04.08 දිනැති අංක 1703/18 දරන අතිවිශෙෂ *ගැසට් පත්‍රයේ* IV(ආ) කොටස මගින් ප්‍රකාශයට පත් කරන ලද 2012.11.29 දින ඉබ්බාගමුව ප්‍රාදේශීය සභාවේ මහ සභාව විසින් පිළිගෙන 2013.05.03 දින 1809 දරන ශ්‍රී ලංකා ප්‍රජාතාන්ත්‍රික සමාජවාදී ජනරජයේ *ගැසට් පත්‍රයේ* IV(ආ) වන කොටසෙහි පළ කරනු ලැබූ අතුරු ව්‍යවස්ථාවට අනුව පහත උපලේඛනය පරිදි බල ප්‍ර දේශය තුළ ත්‍රී රෝද රථ නැවතුම් ස්ථාන ස්ථාපනය කර ගාස්තු පනවා අය කිරීම සුදුසු බවට ඉබ්බාගමුව ප්‍රාදේශීය සභාව යෝජනා කරන්නීය.

සී. එම්. දිලීප් චන්ද්‍රසේකර,
සභාපති,
ප්‍රාදේශීය සභාව, ඉබ්බාගමුව.

2026 වර්ෂය සඳහා ත්‍රී රෝද රථ නැවතුම් පළ ස්ථාන

ස්ථානීය අංකය	*ත්‍රී රෝද රථ නැවතුම් පළ ස්ථාන*
D1	දැදුරුඔය පාලම අසළ, රජසිරිලවත්ත හන්දිය
D2	බක්මීගොල්ල හන්දිය, 6 කණුව
D3	කුඹල්අංග හන්දිය, කුඹල් අංග
D4	යකල්ල හන්දිය, යකල්ල
D5	පන්නල හන්දිය, පන්නල
D6	පෝරම්මුල්ල හන්දිය, උඩවෙල
D7	උඩවෙල හන්දිය, දෙහිගස්වත්ත, දෙහෙල්ගමුව
D8	දෙහෙල්ගමුව හන්දිය, දෙහෙල්ගමුව
D9	කන්දෙ පන්සල් හන්දිය, ඉබ්බාගමුව
D10	සතිපොළ ඉදිරිපිට, ඉබ්බාගමුව
D11	පොල්පිතිගම පාර, ඉබ්බාගමුව
D12	කන්දෙවත්ත පාර, පැළකුඹුර, ඉබ්බාගමුව
D13	ට්‍රාන්ස්පෝමරය අසළ, හේනෙගෙදර
D14	මුදුන්දූව පාසල් හන්දිය, මුදුන්දූව
D15	වඩුපොළ හන්දිය, දෙහෙල්ගමුව

ස්ථානීය අංකය	ත්‍රී රෝද රථ නැවතුම් පළ ස්ථාන
D16	දඟරකඩුල්ල හන්දිය, දඟරකඩුල්ල
D17	පාන්ගොල්ල හන්දිය. රණවිරුගම පාර, පාන්ගොල්ල
D18	ගොවිජන සේවා මධ්‍යස්ථානය ඉදිරිපිට, පාන්ගොල්ල
D19	මාතලේ හන්දිය, තල්ගොඩපිටිය
D20	නිකමඩවත්ත පාර, කිරිදිගල්ල
D21	කිරිදිගල්ල පන්සල් හන්දිය, කිරිදිගල්ල
D22	කුඩා ඔය හන්දිය, කුඩා ඔය පාලම අසල
D23	පහළ වල්පොල හන්දිය, පහළ වල්පොල
D24	ඉපලව ඉන්ධන පිරවුම්හල ඉදිරිපිට, ඉපලව
D25	උඩතම්මිට පාර, පොල්ගොල්ල
M26	පොල්ගොල්ල බෝ ගහ අසල, පොල්ගොල්ල
M27	දරමිටිපොල සමුපකාරය අසල, දරමිටිපොල
M28	ගොපල්ලව පාර, ගොකරුල්ල
M29	කඳුලව පාර, ගොකරුල්ල
M30	ගල්ලිඳකොටුව හන්දිය, නින්දපැල්ල
M31	දොළොස්දාහ හන්දිය. ගොකරුල්ල
M32	13 කණුව, ගොකරුල්ල
M33	තිලිණගම හන්දිය, අඹන්පොල
M34	අඹන්පොල හන්දිය, අඹන්පොල
M35	බැබිලපිටිය හන්දිය, 15 කණුව, මැල්සිරිපුර
M36	සිරිපුරවත්ත පාර, කුමාර රෙස්ටුරන්ට් අසළ, 15 කණුව
M37	15 කණුව, මැල්සිරිපුර
M38	කරඳගොල්ල හන්දිය, මැල්සිරිපුර
M39	රබර්ගහමුල හන්දිය, මැල්සිරිපුර
M40	NSB බැංකුව අසල, මැල්සිරිපුර
M41	භානුක ජුවලරිය අසල, මැල්සිරිපුර
M42	බුදු මැදුර ඉදිරිපිට, මැල්සිරිපුර
M43	ගොවිජන සේවා මධ්‍යස්ථානය ඉදිරිපිට, මැල්සිරිපුර
M44	දන්සල් ශාලාව, බස් නැවතුමට දකුණු පස, මැල්සිරිපුර
M45	රාගෙදර පාර, මැල්සිරිපුර
M46	දිසාකුඹුර හන්දිය, මැල්සිරිපුර
M47	දඹුල්ල පාරට මුහුණලා බස් නැවතුම අසළ, මැල්සිරිපුර
M48	නීරම්මුල්ල, බෝගහ අසළ, නීර මුල්ල
M49	දේවගිරිය හන්දිය, දේවගිරිය
M50	දිද්දෙනිය පන්සල අසළ, දිද්දෙනිය
M51	දියතුරේ හන්දිය, මැල්සිරිපුර

ස්ථානීය අංකය	*ත්‍රී රෝද රථ නැවතුම් පළ ස්ථාන*
M52	නුගගහමුල අසළ, නාබැට
M53	කොස්කැලේ ආරණ්‍ය පාර අසල, නාබැට
M54	දිරිජයපුර හන්දිය, නාබැට
M55	කටුවලන්ද පාර, පන්ලියද්ද
M56	ඕමාරගොල්ල ගුණපාල සුපර් සෙන්ටර් අසළ, ඕමාරගොල්ල
M57	පන්ලියද්ද ගම මැද පාර, කඳුමුල්ල, පන්ලියද්ද
K58	කඳුලව හන්දිය, පැළකුඹුර හන්දිය, ඉබ්බාගමුව
K59	කිරිබමුණ හන්දිය, ඉබ්බාගමුව
K60	නැලව හන්දිය, ඉබ්බාගමුව
K61	මානපහ හන්දිය, පන්සල අසළ, කුඹුක්වැව
K62	දීයාව හන්දිය, කුඹුක්වැව
K63	ගොඩගාල හන්දිය, කුඹුක්වැව
K64	කුඹුක්වැව හන්දිය, කුඹුක්වැව
K65	පොල හන්දිය, කුඹුක්වැව
K66	නිකගොල්ල හන්දිය, කුඹුක්වැව
K67	බුදු පිළිමය අසළ, එරුංකඩේ, කුඹුක්වැව
K68	කුඹුක්ගැටේ හන්දිය, හිරිපිටිය පාර, බුදු පිළිමය අසළ, කුඹුක්ගැටේ
K69	වෙල්ගාල හන්දිය, අහුගොඩ හන්දිය, වෙල්ගාල, නෙල්ලිය, මැල්සිරිපුර
K70	දඩපලගමුව හන්දිය, කුඹුක්ගැටේ
K71	නුගවෙල හන්දිය, නෙරියාව, කුඹුක්ගැටේ
K72	බන්නැක්ගම හන්දිය, හිරිපිටිය, නිකදළුපොත
K73	පතහමුල්ල හන්දිය, තිත්තවැල්ගාල
K74	ගල්ගමුගම පාර, නීරාවිය හන්දිය, හිරිපිටිය, නිකදළුපොත
K75	ගනේගොඩ හන්දිය, කුඹුක්වැව
K76	හෙට්ටිගම පාසල අසල, හෙට්ටිගම, කුඹුක්ගැටේ
K77	හිරිපිටිය වට රවුම ඉදිරිපිට (හිරිපිටිය නිකදළුපොත)
H78	හිරිපිටිය රෝහල ඉදිරිපිට (හිරිපිටිය, නිකදළුපොත)
H79	හිරිපිටිය ලංකා බැංකුව ඉදිරිපිට, හිරිපිටිය, නිකදළුපොත
H80	ගනේවත්ත නගරය, ගනේවත්ත, නිකදළුපොත
H81	හිරිපිටිය ක්‍රිස්තියානි පල්ලිය අසළ, හිරිපිටිය, නිකදළුපොත
H82	මාලගමුව හන්දිය, මාලගමුව, නිකදළුපොත
H83	නාබිරිත්ත වැව හන්දිය, නිබිරිත්ත වැව, නිකදළුපොත
H84	වේගොල්ල හන්දිය, වේගොල්ල, නිකදළුපොත
H85	10 කණුව, මකුල්වැව
H86	මකුල්වැව හන්දිය, මකුල්වැව
H87	කිරිදිවැල්මඩ හන්දිය, කිරිදිවැල්මට, මකුල්වැව

ස්ථානීය අංකය	*ත්‍රී රෝද රථ නැවතුම් පළ ස්ථාන*
H88	දැදුරුඔය පාලම අසළ, දැදුරුඔය ගම, මකුල්වැව
H89	05 කණුව හන්දිය, තඹගල්ල, නිකදළුපොත
H90	ගොවිජන සේවා මධ්‍යස්ථානය ඉදිරිපිට, වාරියපොල පාර, ගනේවත්ත, නිකදළුපොත
H91	පන්නව හන්දිය, පන්නව, නිකදළුපොත
H92	තඹගල්ල පාසල ඉදිරිපිට, තඹගල්ල, කු/තඹගල්ල
H93	තඹගල්ල ක්‍රීඩා පිටිය අසළ, තඹගල්ල, කු/තඹගල්ල
H94	සීරංගොඩ හන්දිය, සීරංගොඩ , කු/තඹගල්ල
H95	පොතුවගොන්න බස් නැවතුම් පල අසල, කු/තඹගල්ල
H96	තිඹිරිගස්වැව බස් නැවතුම්පල අසළ හන්දිය, (මහින්ද වෙළඳසැල අසළ)
H97	ශ්‍රියානන්ද හන්දිය, කු/තඹගල්ල
H98	අලුත්ගම මාලු ලැල්ල ඉදිරිපිට හන්දිය, හිරිපිටිය
H99	තණමල්ගම පොලිසිය අසල, තණමල්ගම
H100	ඇඳගල දුම්රිය බස් නැවතුම්පළ අසළ හන්දිය, දිගන්කෝන්වැව
H101	හුණුපොළ හන්දිය, හුණුපොල, නිකදළුපොත
H102	ජලාශ පාර උඩ හන්දිය (ගරාජය අසළ), කු/තඹගල්ල

02-34

විවිධ දැන්වීම්

පෑලියගොඩ නගර සභාව

2026 වර්ෂයට සේවා ගාස්තු පැනවීම

පෑලියගොඩ නගර සභාවේ 2026 වර්ෂයට සේවා සඳහා ගාස්තු පනවා අයකිරීමට 2025 සැප්තැම්බර් මස 17 දින මහ සභාවේ යෝජනා අංක 6.1.23 යටතේ පහත සඳහන් පරිදි විය යුතු යැයි මම තීරණය කරමි.

එම්. කපිල සමන් කීර්ති,
සභාපති,
පෑලියගොඩ නගර සභාව.

2025 දෙසැම්බර් මස 18 දින,
පෑලියගොඩ නගර සභාව,
පෑලියගොඩ.

අනු. අංකය	*විස්තරය*	*සංශෝධිත ගාස්තුව රු. ශත*
	ඉල්ලුම්පත්‍ර නිකුත් කිරීම	
01.	වරිපනම් ලේඛනයේ උධෘත ලබා ගැනීම සඳහා ඉල්ලුම්පත්‍ර ගාස්තුව	250 0
02.	වීථි රේඛා සහතිකය ලබා ගැනීම සඳහා ඉල්ලුම්පත්‍ර ගාස්තුව	250 0
03.	නොපරවා ගැනීමේ සහතිකය ලබා ගැනීම සඳහා ඉල්ලුම්පත්‍ර ගාස්තුව	300 0

අනු. අංකය	විස්තරය	සංශෝධිත ගාස්තුව රු. ශත
04.	වරිපනම් ලේඛන ප්‍රතිශෝධනය සඳහා ඔප්පු සාරාංශ ඉල්ලුම්පත්‍ර ගාස්තුව	300 0
05.	සංචාරක වෙළඳාමට අවසරපත් ලබා ගැනීමේ ඉල්ලුම්පත්‍ර ගාස්තුව	200 0
06.	ප්‍රචාරක දැන්වීම් ප්‍රදර්ශනය කිරීමේ ඉල්ලුම්පත්‍ර ගාස්තුව	700 0
07.	ගලි රථ ඉල්ලුම්පත්‍ර ගාස්තුව	100 0
08.	පරිසර බලපත්‍ර ඉල්ලුම්පත්‍ර ගාස්තුව	500 0
09.	කොඩි කණු ඉල්ලුම්පත්‍ර ගාස්තුව	100 0
10.	ක්‍රීඩා පිටිය වෙන්කිරීමේ ඉල්ලුම්පත්‍ර ගාස්තුව	100 0
11.	ප්‍රජාශාලා ඉල්ලුම්පත්‍ර ගාස්තුව	200 0
12.	පා පැදි බලපත්‍රය ඉල්ලුම්පත්‍ර ගාස්තුව	10 0
13.	බැකෝ රථ ඉල්ලුම්පත්‍ර ගාස්තුව	500 0
14.	ගොඩනැඟිලි ඉල්ලුම්පත්‍ර ගාස්තුව	1,500 0
15.	බිම් කට්ටි ඉල්ලුම්පත්‍ර ගාස්තුව	1,500 0
16.	පෙර පාසල් ඇතුළත් කිරීමේ ඉල්ලුම්පත් ගාස්තුව	3,000 0
17.	තලන යන්ත්‍රය ලබා ගැනීම සඳහා වන ඉල්ලුම්පත්‍ර ගාස්තුව	250 0
සහතිකපත්‍ර නිකුත් කිරීම		
01.	අමතර තක්සේරු දැන්වීමක් ලබා දීමේ ගාස්තුව	150 0
02	වරිපනම් උධෘත සහතික ලබාදීමේ ගාස්තුව (එක් වරිපනම් අංකයක් සඳහා එක් අවුරුද්දකට)	500 0
03.	නොපවරවා ගැනීමේ සහතික පත්‍රයක් නිකුත් කිරීමේ ගාස්තුව	1,500 0
04.	වීථි රේඛා/ ගොඩනැගිලි සහතිකපත්‍රයක් නිකුත් කිරීමේ ගාස්තුව	1,500 0
05.	හිමිකම් සහතික පත්‍රයක් නිකුත් කිරීමේ ගාස්තුව	750 0
06.	වෛද්‍ය සහතික පත්‍රයක් නිකුත් කිරීමේ ගාස්තුව (ආයුර්වේද වෛද්‍ය)	1,000 0
07.	**අනුකූලතා සහතික නිකුත් කිරීමේ ගාස්තු :**	
	නේවාසික සඳහා - වර්ග මීටර 300ක් හෝ 300 ට අඩු	3,000 0
	වැඩිවන වර්ග මීටර් 01 හෝ ඉන් කොටසක් සඳහා	10 0 බැගින්
	වාණිජ කටයුතු සඳහා - වර්ග මීටර 300ක් හෝ 300 ට අඩු	3,000 0
	වැඩිවන වර්ග මීටර් 01 හෝ ඉන් කොටසක් සඳහා	20 0 බැගින්
	දුරකථන සම්ප්‍රේෂණ කුළුණු උස මීටර් 05 සිට උස මීටර් 20 දක්වා	2,000 0
	වැඩිවන වර්ග මීටර් 01 හෝ ඉන් කොටසක් සඳහා	100 0 බැගින්
	(නාගරික සංවර්ධන පනත ප්‍රකාරව කලින් කලට පනවනු ලබන ගාස්තු සංශෝධන ඇතුළත් වේ)	
08.	පාපැදි සඳහා බලපත්‍ර ගාස්තුව	5 0

අනු. අංකය	*විස්තරය*	*සංශෝධිත ගාස්තුව රු. ශත*
ගාස්තු අය කිරීම		
01.	අනු පිටපත් ලබා දීමේ ගාස්තු (සහතික කළ එක් පිටපතක් සඳහා)	600 0
02.	**පුස්තකාල සාමාජික ගාස්තු**	
	අවු. 12ට අඩු	50 0
	අවු. 12ට වැඩි	100 0
03.	පුස්තකාල සාමාජිකත්වය අලුත් කිරීමේ ගාස්තු	50 0
04.	**පුස්තකාල පොත් භාරදීමේ ප්‍රමාද ගාස්තු දින 14 රැගෙන පසු එන,**	
	දින 01 සිට දින 30 දක්වා	1 0
	දින 31 සිට දින 90 දක්වා	40 0
	දින 91 සිට දින 108 දක්වා	80 0
	දින 108 ට වැඩි දින සඳහා	100 0
	(මෙම ගාස්තු එක් පොතක් සඳහා අදාළ වේ.)	
05.	සැපයුම්කරුවන් ලියාපදිංචි කිරීමේ ගාස්තුව	3,000 0
06.	**කොන්ත්‍රාත්කරුවන් ලියාපදිංචි කිරීමේ ගාස්තුව**	
	01. මාර්ග, කාණු, ගොඩනැගිලි සහ ක්‍රීඩා භූමි සකස් කිරීමේ ආදි සිවිල් ඉංජිනේරු වැඩ සඳහා	
	රු. 2000,000.00 දක්වා	7,500 0
	රු. 1000,000.00	5,000 0
	02. ආදාහනාගාර ඉදිකිරීම්, අලුත්වැඩියා කිරීම් හා නඩත්තු කිරීම	
	රු. 2000,000.00 දක්වා	6,000 0
	03. ඇලුමිනියම් පාර්ටිෂන් කිරීම හා එහි අලුත්වැඩියාවන් සිදු කිරීම	
	රු. 2000,000.00 දක්වා	7,500 0
	04. අනතුරුදායක ගස් කපා ඉවත් කිරීම (සීමා නොමැත)	3,000 0
	05. පුහුණු ශ්‍රමිකයන් (පෙදරේරු, වඩු කාර්මිකයන්, කම්බි නැවුම්කරු) සැපයීම, (සීමා පැනවීම් නොමැත)	3,000 0
07.	**බැකෝ යන්ත්‍රය සඳහා**	
	බැකෝ පැයක් සඳහා අයකරන අවම ගාස්තුව (අවම පැය ගණන 03ක් විය යුතු ය)	17,500 0
	වැඩිවන පැයකට	5,000 0
	බල ප්‍රදේශයෙන් පිටත ප්‍රවාහන ගාස්තු කි. මී. 01 කට	500 0
08.	**ගලි රථය සඳහා**	
	බල ප්‍රදේශය තුළ නේවාසික	7,500 0
	බල ප්‍රදේශය තුළ වාණිජ	11,500 0

අනු. අංකය	*විස්තරය*	*සංශෝධිත ගාස්තුව රු. ශත*
	ගලි රථය සඳහා	
	බල ප්‍රදේශය පිටත නේවාසික	9,500 0
	බල ප්‍රදේශය පිටත වාණිජ	13,500 0
	බල ප්‍රදේශයෙන් පිටත ප්‍රවාහන ගාස්තු කි. මී. 01 කට	250 0
	ගලි රථය සඳහා	
	බල ප්‍රදේශයේ පොදු වැසිකිළි සහ දිළිඳු පවුල් සඳහා	3,500 0
09.	**ආදාහනාගාර සඳහා**	
	බල ප්‍රදේශයේ පදිංචි	6,000 0
	බල ප්‍රදේශයෙන් පිටත	8,000 0
10.	**කොඩි කණු සඳහා**	
	එක් කොඩි කණුවකට	100 0
	කොඩියක් සමඟ කණුවකට	150 0
	කොඩි කණු 10-50 දක්වා තැන්පත් මුදල්	10,000 0
	කොඩි කණු 50-100 දක්වා තැන්පත් මුදල්	20,000 0
	කොඩි කණු 1-10 අතර	5,000 0
11.	**මාර්ග පලුදු කිරීමේ ගාස්තු**	
	කාපට් ස්ථරය සඳහා	8,000 0
	කොන්ක්‍රීට් ස්ථරය සඳහා	7,500 0
	තාර ස්ථරය සඳහා	6,000 0
	(මූලික ගාස්තුවට අමතරව සේවා ගාස්තු ලෙස 20%ක් ද ඇතුළත් වේ)	
	බොරළු මාර්ග සඳහා ගාස්තු අය නොකෙරේ (අයදුම්කරු විසින් මාර්ගය යථා තත්වයට පත් කළ යුතුය)	
12.	**කැනපි සහ පුටු ලබා දීම**	
	I. අවමංගල්‍ය කටයුතු - දිළිඳු පවුල් සඳහා/ආගමික කටයුතු - පූජනීය ස්ථාන සඳහා	
	පුටු 50/කැනපි 01/කොඩි 10/ෆ්ලැස් ලයිට් 02	නිදහස් දින 07
	II. පුටු 50/කැනපි 01	3,500 0
	III. උත්සව අවස්ථා සඳහා	
	කැනපි 01	5,000 0
	I. එක් පුටුවක්	20 0
13.	**බිම් කුලී**	
	වර්ග අඩි 10 x 10 භූමිය පමණක් (දිනකට)	5,000 0
14.	**කුණු කසළ ඉවත් කිරීම**	
	1. හෝටල් (දේශීය/ විදේශීය)	30 0/ 35 0
	2. නේවාසිකාගාර/ හෝටල්	32 0
	3. අවන්හල්/ ආහාර ලබාගනු ලබන ස්ථාන/ උත්සවශාලා	35 0

අනු. අංකය	විස්තරය	සංශෝධිත ගාස්තුව රු. ශත
	4. සුපිරි වෙළඳසැල්	35 0
	5. එළවළු/පලතුරු/මාළු/මස් වෙළඳසැල්	25 0
	6. කර්මාන්තශාලා (උපද්‍රවකාරී නොවන) ගබඩා සංකීර්ණය	30 0
	7. පුද්ගලික රෝහල්/ සාත්තු නිවාස හා බෙහෙත් ශාලා (ආසාදිත නොවන)	25 0
	8. අනෙකුත් වාණිජ ආයතන (රාජ්‍ය/ පුද්ගලික)	20 0
	9. සේවා සපයනු ලබන ආයතන (රාජ්‍ය/පුද්ගලික)	20 0
	10. ආගමික ස්ථාන	නිදහස්
15.	**ප්‍රජාශාලාව වෙන් කිරීම (පැය 05 ක් සඳහා)**	
	වානිජ කටයුතු	40,000 0
	වේදිකා/සංගීත කටයුතු සඳහා	37,000 0
	මංගල කටයුතු	35,000 0
	උපන් දින/සුහද හමු සඳහා	32,000 0
	තැන්පතු මුදල	10,000 0
	වැඩිවන පැයකට ගාස්තු	1,000 0
16.	**ක්‍රීඩාපිටිය වෙන් කිරීම (දිනකට)**	
	සංගීත සංදර්ශන විනෝද ක්‍රීඩා	25,000 0
	ක්‍රීඩා තරගාවලි සඳහා	20,000 0
	රාජ්‍ය නොවන ආයතන/සුහද හමු/උත්සව	15,000 0
	දේශපාලන රැස්වීම්/රාජ්‍ය ආයතන	12,000 0
	පාසල් ක්‍රීඩා	10,000 0
	තැන්පතු මුදල	5,000 0
	(රාත්‍රී 10.00 ට පෙර අවසන් කළ යුතුය)	
17.	පාරවල් හා මංමාවත්වල සංදර්ශන පැවැත්වීම සඳහා	10,000 0
18.	සංචාරක වෙළඳාමට අවසරපත් ලබාගැනීමේ ගාස්තුව	1,500 0
19	**පැලියගොඩ බල ප්‍රදේශයේ පවතින රථගාලවල්වලින් දෛනිකව නවතා තැබීමේ ටිකට්පත් මගින් ගාස්තු අයකිරීම**	
	කන්ටේනර් රථයක් සඳහා	500 0
	ලොරි රථයක් සඳහා	350 0
	බස් රථයක් සඳහා	300 0
	වෑන් රථයක් සඳහා	250 0
	කාර් රථයක් සඳහා	200 0
	මෝටර් රථයක් සඳහා	100 0
පරීක්ෂණ ගාස්තු		
01.	ලැගුම්හල් හා නවාතැන් ස්ථාන නියාමනය සම්බන්ධයෙන් වන පරීක්ෂණ ගාස්තුව	900 0
02.	භෝජනාගාර කිරීම සම්බන්ධයෙන් වන පරීක්ෂණ ගාස්තුව	500 0

අනු. අංකය	*විස්තරය*	*සංශෝධිත ගාස්තුව රු. ශත*
03.	පීඩාකාරී හා අන්තරාදායක වෙළඳාම් සම්බන්ධයෙන් වන පරීක්ෂණ ගාස්තුව	900 0
04.	පෞද්ගලික අධ්‍යාපන ආයතන කිරීම පිළිබඳ පරීක්ෂණ ගාස්තුව	900 0
05.	කොණ්ඩා කපන ස්ථාන කිරීම පිළිබඳ පරීක්ෂණ ගාස්තුව	900 0
06.	උත්සවශලා කිරීම පිළිබඳ පරීක්ෂණ ගාස්තුව	900 0
07.	රූපලාවන්‍යාගාර මධ්‍යස්ථාන කිරීම පිළිබඳ පරීක්ෂණ ගාස්තුව	900 0
08.	ලොන්ඩරි/රෙදි සේදීමේ ස්ථාන පවත්වාගෙන යාම කිරීම පිළිබඳ පරීක්ෂණ ගාස්තුව	900 0
09.	ආහාර නිෂ්පාදන ස්ථාන කිරීම පිළිබඳ පරීක්ෂණ ගාස්තුව	900 0
10.	හෝටල් කිරීම පිළිබඳ පරීක්ෂණ ගාස්තුව	900 0
11.	එළවළු හා පලතුරු විකුණන ස්ථාන කිරීම පිළිබඳ පරීක්ෂණ ගාස්තුව	900 0

02-21

සංශෝධනයයි

වරඑළිය මහා නගර සභාව

නුවරඑළිය මහා නගර සභාව සඳහා 2026 වර්ෂයට ගාස්තු අය කිරීම සම්බන්ධයෙන් 2025.12.26 දින පළ කරන ලද ශ්‍රී ලංකා ප්‍රජාතාන්ත්‍රික සමාජවාදී ජනරජයේ අංක 2469 දරන *ගැසට්* පත්‍රයේ සඳහන් පහත සඳහන් ගාස්තු 2026.01.01 දින සිට බල පැවැත්වෙන පරිදි සංශෝධනය කිරීමට නුවරඑළිය මහා නගර සභාවේ 2026.01.07 දිනැති 04-III-06-III දරන මහා සභා සම්මතය අනුව තීරණය කර ඇත.

01. **බැනර්/පෝස්ටර්/කටවුට්/කොඩි සඳහා ගාස්තු**

- කොඩි සඳහා වර්ග අඩියකට රු. 50.00

02. රූගත කිරීම් කටයුතු සඳහා

- වානිජමය රූගත කිරීම් සඳහා (වික්ටෝරියා හා ග්‍රෙගරි උද්‍යාන)

	දේශීය	*විදේශීය*
දිනකට	රු. 25,000 + රජයේ අනුමත බදු මුදල්	රු. 50,000 + රජයේ අනුමත බදු මුදල්

03. *අලෙවි ප්‍රවර්ධන ගාස්තු අය කිරීම*

- රියපොළ ප්‍රවර්ධන සඳහා දිනකට රු. 30,000 + රජයේ අනුමත බදු මුදල්

04. *ග්‍රෙගරි උද්‍යානය වෙන් කර දීම*

- ග්‍රෙගරි උද්‍යානය IV අදියර A කොටස

ප්‍රමාණය	*ගාස්තුව*	*තැන්පත් මුදල*
සහභාගි වන පිරිස 500ට වැඩි	*රු.* 100,000.00 + රජයේ අනුමත බදු මුදල්	*රු.* 100,000.00

- ග්‍රෙගරි උද්‍යානය IV අදියර B කොටස

ප්‍රමාණය	ගාස්තුව	තැන්පත් මුදල
සහභාගි වන පිරිස 500ට වැඩි	රු. 100,000.00 + රජයේ අනුමත බදු මුදල්	රු. 100,000.00

- ග්‍රෙගරි උද්‍යානය II අදියර

ප්‍රමාණය	ගාස්තුව	තැන්පත් මුදල
සහභාගි වන පිරිස 500ට වැඩි	රු. 100,000.00 + රජයේ අනුමත බදු මුදල්	රු. 100,000.00

05. වාහන නවතා තැබීමේ ගාස්තු

නුවරඑළිය මහා නගර සභාව සතු වාහන නැවතුම් අංගන හා ග්‍රෙගරි වැව ඇතුළත										
පැය ගණන	1	2	3	4	5	6	7	8	9	10
වාහන වර්ගය	අය කරනු ලබන ගාස්තුව රුපියල්									
යතුරු පැදි	50.0	70.0	90.0	110. 0	130.0	150.0	170.0	190.0	210.0	230.0
ත්‍රී රෝද රථ	70.0	90.0	110.0	130.0	150.0	170.0	190.0	210.0	230.0	250.0
කාර් /වෑන්/ජීප්	120.0	140.0	160.0	180.0	200.0	220.0	240.0	260.0	280.0	300.0
ලොරි රථ , බස්, ට්‍රැක්ටර්	200.0	220.0	240.0	260.0	280.0	300.0	320.0	340.0	360.0	380.0
අමතර පැය 10 ක් රථ ගාලේ නවතා තැබීම සඳහා	120.0	220.0	320.0	420.0	520.0	620.0	720.0	820.0	920.0	1020.0

06. **ක්‍රීඩා පිටිය**

- ක්‍රීඩාවන් සඳහා ලබා දීම (තණතිල්ල සහිතව)

ක්‍රීඩාව (එක් දිනකට)	මුදල රු.	තැන්පත් මුදල රු. ශත
ජාතික මට්ටමේ තරඟ සඳහා (දිනකට)	5,000 + රජයේ අනුමත බදු මුදල්	15,000
පළාත් මට්ටමේ තරඟ සඳහා (දිනකට)	4,000 + රජයේ අනුමත බදු මුදල්	
රජයේ පාසැල් සඳහා (දිනකට)	2,000 + රජයේ අනුමත බදු මුදල්	
ජාත්‍යන්තර පාසැල් සඳහා (දිනකට)	6,000 + රජයේ අනුමත බදු මුදල්	
ක්‍රීඩා සමාජ පුහුණු තරඟ (ක්‍රිකට්) - මැටිම, බවුන්ඩ්‍රිලයින්, ස්ටම්ප්ස් සහිතව	15,000 + රජයේ අනුමත බදු මුදල්	
මළල ක්‍රීඩා ධාවන පථය (මැනීම් කර සටහන් කිරීම සඳහා)	7,500 + රජයේ අනුමත බදු මුදල්	
මළල ක්‍රීඩා පිටිය ඉසව් සඳහා	7,500 + රජයේ අනුමත බදු මුදල්	

ක්‍රීඩාව (එක් දිනකට)	මුදල රු.	තැන්පත් මුදල රු. ශත
පාපන්දු තරග සඳහා (පිටිය සටහන් කිරීම හා නෙට් යෙදීම සඳහා)	7,500 + රජයේ අනුමත බදු මුදල්	
පාපන්දු තරග සඳහා (පිටිය සටහන් කිරීම හා නෙට් යෙදීම සඳහා) වරුවක් සඳහා	3,750 + රජයේ අනුමත බදු මුදල්	
ක්‍රිකට් ප්‍රධාන පිච් එක සඳහා දිනකට	15,000 + රජයේ අනුමත බදු මුදල්	
ක්‍රිකට් පුහුණු දැළ (පැය 01 ක් සඳහා)	1,000 + රජයේ අනුමත බදු මුදල්	
පුහුණුකරුවන් සඳහා මසකට - ක්‍රිකට්, මළල ක්‍රීඩා, පාපන්දු, වොලිබෝල්, නෙට්බෝල්	5,000 + රජයේ අනුමත බදු මුදල්	
ක්‍රීඩාපිටිය (II කොටස සඳහා)	5,000 + රජයේ අනුමත බදු මුදල්	
ක්‍රීඩාපිටිය (III කොටස සඳහා)	ගාස්තු රහිත	

07. **ගෘහස්ථ ක්‍රීඩාංගණය**

	මුදල රු. ශත	තැන්පත් මුදල රු. ශත
බැඩ්මින්ටන් තරගාවලි සඳහා (දිනකට බල ප්‍රදේශය තුළ)	20,000 + රජයේ අනුමත බදු මුදල්	20,000.00
බැඩ්මින්ටන් තරගාවලි සඳහා (දිනකට බල ප්‍රදේශයෙන් පිට)	25,000 + රජයේ අනුමත බදු මුදල්	25,000.00
බැඩ්මින්ටන් පුහුණුවන්නන් සඳහා (එක් පුද්ගලයෙකුට මසකට)	5,000 + රජයේ අනුමත බදු මුදල්	
බැඩ්මින්ටන් පුහුණුවන්නන් සඳහා (එක් පුද්ගලයෙකුට වර්ෂයකට)	20,000 + රජයේ අනුමත බදු මුදල්	
බැඩ්මින්ටන් පුහුණුවන්නන් සඳහා (පැයක් සඳහා) එක් පතයක් සඳහා	500 + රජයේ අනුමත බදු මුදල්	
බැඩ්මින්ටන් පාසල් තරග සඳහා (දිනකට)	2000 + රජයේ අනුමත බදු මුදල්	
බැඩ්මින්ටන් පාසල් නොවන තරග සඳහා (දිනකට)	5,000 + රජයේ අනුමත බදු මුදල්	
බැඩ්මින්ටන් පුහුණුකරුවන් සඳහා මසකට - සතියට දින 2, දවසකට පැය 2 (එක් බැඩ්මින්ටන් පතයක් සඳහා)	4,000 + රජයේ අනුමත බදු මුදල්	

කේ. එම්. එච්. ඩබ්. බණ්ඩාර,
නාගරික කොමසාරිස්,
මහා නගර සභාව, නුවරඑළිය.

2026 පෙබරවාරි මස 02 දින,
නුවරඑළිය මහා නගර සභා කාර්යාලයේ දී ය.

02-93

ශ්‍රී ලංකා රජයේ මුද්‍රණ දෙපාර්තමේන්තුවේ මුද්‍රණය කරන ලදී.