



ශ්‍රී ලංකා ප්‍රජාතාන්ත්‍රික සමාජවාදී ජනරජයේ ගැසට් පත්‍රය

අති විශේෂ

ඩිලන්කෙස් සන්නායක තොසලිස්ක් කුම්‍යරස බර්ත්තමානප් පත්තිරිකෙ අත් විසෝජ්මානතු

அக 2373/24 - 2024 பெறுவாரி மணி 27 வத்தி அன்றையிலோடு - 2024.02.27
2373/24 ஆம் இலக்கம் - 2024 ஆம் அன்றையிலோடு பெற்படுவாரி மாதம் 27 ஆந் திங்கதி செவ்வாய்க்கிழமை

(ଆରାଙ୍କକୁଳିଙ୍କିରେ ଅକ୍ଷିକାରକତାଟାଣେ ପିରସାରିକତାପଟ୍ଟକା)

பகுதி I : தொகுதி (I) - பொது அரசாங்க அறிவித்தல்கள்

1979 அம் அண்டின் 51 அம் இலக்க, இலங்கைத் துறைமுகங்கள் தொடர்பான அதிகார சபைச் சட்டம்

1984 ஆம் ஆண்டின் 7 ஆம் இலக்கச் சட்டம், 1984 ஆம் ஆண்டின் 35 ஆம் இலக்கச் சட்டம், 1992 ஆம் ஆண்டின் 2 ஆம் இலக்கச் சட்டம் மற்றும் 2023 ஆம் ஆண்டின் 23 ஆம் இலக்கச் சட்டம் ஆகியவற்றினால் திருத்தப்பட்டவாறான 1979 ஆம் ஆண்டின் 51 ஆம் இலக்க, இலங்கைத் துறைமுகங்கள் தொடர்பான அதிகார சபைச் சட்டத்தின் 2 ஆம் பிரிவின் (3) ஆம் உட்பிரிவின் கீழ் துறைமுகங்கள், கப்பல்துறை மற்றும் விமான சேவைகள் அமைச்சரினால் ஆக்கப்பட்ட கட்டளை.

நிமல் சிறிபால டி சில்வா,
துறைமுகங்கள் கப்பல்துறை மற்றும் விமான சேவைகள் அமைச்சர்.

கொழும்பு,
2024, பெப்பர்வை 20 ஆந் திகதி.

കട്ടക്കാൾ

2023.11.03 ஆந் திசையி 2536 / 33 ஆம் இலக்க அதிவிசேட வர்த்தமானியில் வெளியிடப்பட்ட மன்னார் துறைமுக எல்லைகள் தொடர்பான கட்டளை இத்தால் வரிதாக்கப்படுவதுடன் மன்னார் துறைமுகம் இங்கு அட்டவணை “அ” வில் குறிப்பிடப்பட்டுள்ள நிலப் பிரதேசத்தையும் மற்றும் அட்டவணை “ஆ” வில் குறிப்பிடப்பட்டுள்ள கடற்பிரதேசத்தின் எல்லைகளுக்குப்பட்டவாறு அமைகல் வேண்டும்.

அட்டவணை “அ” - நிலப் பிரதேச எல்லைகள்

வட மாகாணத்தில் மன்னார் மாவட்டத்தில் மன்னார் பிரதேச செயலாளர் பிரிவில் தலைமன்னார் பியர் மேற்கு கிராம அலுவலர் பிரிவில் தலைமன்னார் பியர் கிராமத்தில் அமைந்த, கிழகு கே. என். கந்திச்வர அதிகாரம்பெற்ற நில அளவையாளரினால்



2A

I கோடை : (I) தேவை - தீடு கோ பூஷ்டான்றிக் கூடுதலாக சமாப்தவே அதி விசை கையெழுப்பு - 2024.02.27

பகுதி I : தொகுதி (I) - இலங்கைச் சனநாயக சோசலிசக் குடியரசு வர்த்தமானப் பத்திரிகை - அதி விசேஷமானது - 2024.02.27

2024.02.15 ஆந் தீக்தி அளந்து தயாரிக்கப்பட்ட இல. S/Mis/573 ஆவது வரைபில் காணித்துண்டு இல. A கீழே அட்டவணையில் காட்டப்பட்டுள்ள ஒருங்கிணைப்புகளுக்கு உட்பட்டதாக அமைந்துள்ளதுடன் அதன் எல்லைகளாவன-

வடக்கு : PP5178 இல் துண்டு இல. 4, PP5304 இல் துண்டு இல. 4 ;

கிழக்கு : PP3679 இல் துண்டு இல. S, U மற்றும் V ஆகியவற்றின் ஒரு பகுதி ;

தெற்கு : PP3679 இல் துண்டு இல. V இன் ஒரு பகுதி ;

மேற்கு : PP5178 இல் துண்டு இல. 11, PP மன் 242 இல் துண்டு இல. 9 மற்றும் துண்டு இல. 5 இல் ஒரு பகுதி மற்றும் PP5178 இல் துண்டு இல. 7 மற்றும்

ஏனையவை : PP3679 இல் துண்டு T, துண்டு இல. S, U, V இல் ஒரு பகுதி, PP5178 இல் துண்டு இல. 7 மற்றும் 11 இல் ஒரு பகுதி, PP மன் 209 இல் துண்டு இல. 1, துண்டு இல. 3, 5, 6, 11 ஆகியவற்றில் ஒரு பகுதி மற்றும் துண்டு இல. 8, 7, 10 ஆகிய காணித்துண்டுகள் மீண்டும் அளந்து மேலே துண்டு இல. A தயாரிக்கப்பட்டுள்ளது.

Point No.	Coordinate	
	North	East
1	733142.278	385329.849
2	733092.995	385321.975
3	732964.736	385301.236
4	732836.239	385280.459
5	732839.131	385262.571
6	732766.075	385253.603
7	732780.069	385193.708
8	732791.795	385158.500
9	732909.214	385173.360
10	732916.221	385173.962
11	732942.573	385175.544
12	732942.897	385158.900
13	733058.669	385167.582
14	733066.187	385234.100
15	733074.444	385234.725
16	733125.718	385238.603
17	733139.799	385239.467

ஆகிய எல்லைகளுள் அமைந்துள்ள பத்து ஏக்கர் ஒரு றாட் முப்பகுதிரண்டு பேர்ச்சஸ் (10 ஏக்கர், 1 றாட், 32 பேர்ச்சஸ்) அல்லது வெங்கடயார் நான்கு தசம் இரண்டு இரண்டு ஒன்பது ஒன்று (வெங்கடயார் 4.2291)

அட்டவணை “ஆ” - கடற் பிரதேச எல்லைகள்

அதிகாரம் பெற்ற நில அளவையாளர் K. M. கருசிங்ஹ அவர்களினால் தயாரிக்கப்பட்ட OP/S/355 ஆம் இலக்கமுடைய 2023.10.22 ஆந் தீக்தி வரைபடத்தில் குறிப்பிடப்பட்டுள்ள கீழே அட்டவணையில் விபரிக்கப்பட்டுள்ள A, B, C மற்றும் D புள்ளி இலக்கங்களை உள்ளடக்கிய கடற் பிரதேச எல்லைகளுக்குட்பட்டதாக அமையும்.

Point No.	Latitude	Longitude
A	9°06'15.77187"N	79°42'43 98551"E
B	9°11'20.28868"N	79°42'43 08127"E
C	9°11'20.66806"N	79°44'54 09921"E
D	9°06'22.90022"N	79°42'54 95326"E

I කොටස : (I) ජේදය - ශ්‍රී ලංකා ප්‍රජාතාන්ත්‍රික සමාජවාදී ජනරජයේ අති විශේෂ ගැසට් පත්‍රය - 2024.02.27
ප්‍රති I : තෙකුතු නිය (I) - මූල්‍යකාසික සන්නායුයක සොසංචිතක මූල්‍යරාස් වර්ත්තමානය් පත්තිරිණි - අත්‍යි විශේෂභාමානතු - 2024.02.27


3A

PLAN SHOWING OUTER BOUNDARY DESCRIPTION
OF REQUIRED AREA FOR PROPOSED THALAIMANNAR FERRY PROJECT

PLAN No: S/Mis/573

"True Copy"

Village : Talaimannar Pier
G.N. Division : Talaimannar Pier West
D.S. Division : Mannar Town
District : Mannar
Province : Northern P

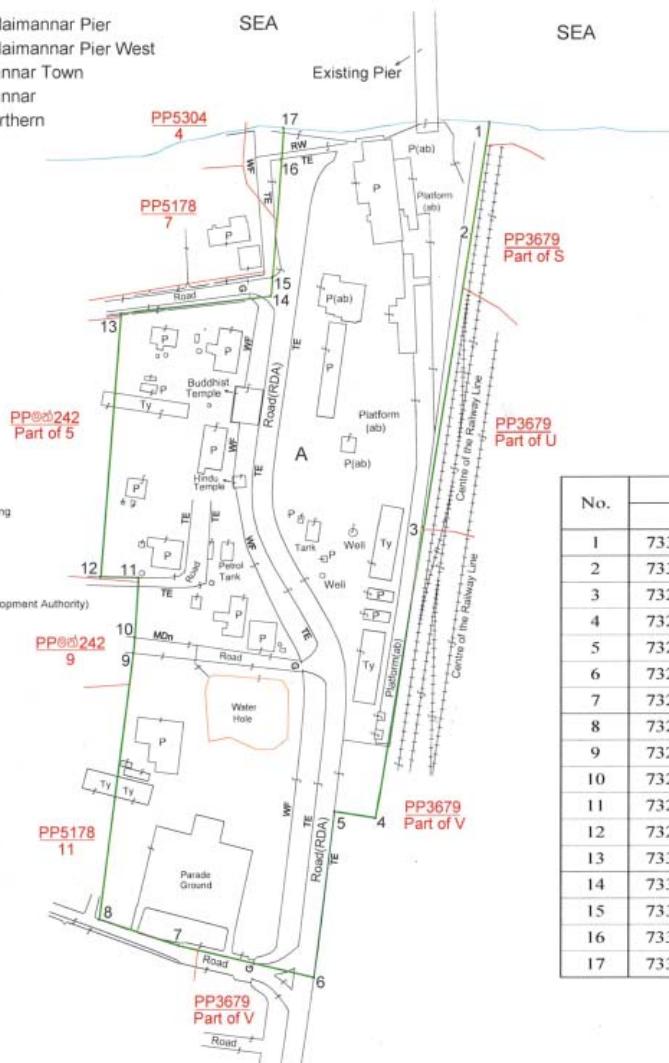

Scale: 1 : 2500

No.	Coordinate	
	North	East
1	733142.278	385329.849
2	733092.995	385321.975
3	732964.736	385301.236
4	732836.239	385280.459
5	732839.131	385262.571
6	732766.075	385253.603
7	732780.069	385193.708
8	732791.795	385158.500
9	732909.214	385173.360
10	732916.221	385173.962
11	732942.573	385175.544
12	732942.897	385158.900
13	733058.669	385167.582
14	733066.187	385234.100
15	733074.444	385234.725
16	733125.718	385238.603
17	733139.799	385239.467

Lot No.	Extent		North	East	South	West	Remarks
	Hec.	A.-R.-P.					
A 4.2291	10 - 1 - 32	Lot 7 in PP5178, Lot 4 in PP5304 and Sea	Part of Lots S, U, and V in PP3679	Part of Lot V in PP3679	Lot 11 in PP5178, Lot 9 and Part of Lot 5 in PP5304 242, and Lot 7 in PP 5178		Lot A residue of Lot T, part of Lots S, U, V depicted in PP 3679, Part of Lots 7 and 11 depicted in PP 5178, Lot 1 depicted in PP5304 209, part of Lots 3, 5, 6, 11 and Lots 8, 7, 10 depicted in PP5304 209

Notes:

- 01. Superimposed boundaries are shown in red firm lines.
 - 02. Positions are referred to SLD 99 datum

"True Copy by me"

[Signature]
K.N. Garusinghe
Sri Lanka Ports Authority
Date : 16.02.2024

Sqd -

K.N. Garusinghe
Registered Licensed Surveyor
Sri Lanka Ports Authority
Date : 15-02-2024

EOG 02-0192